



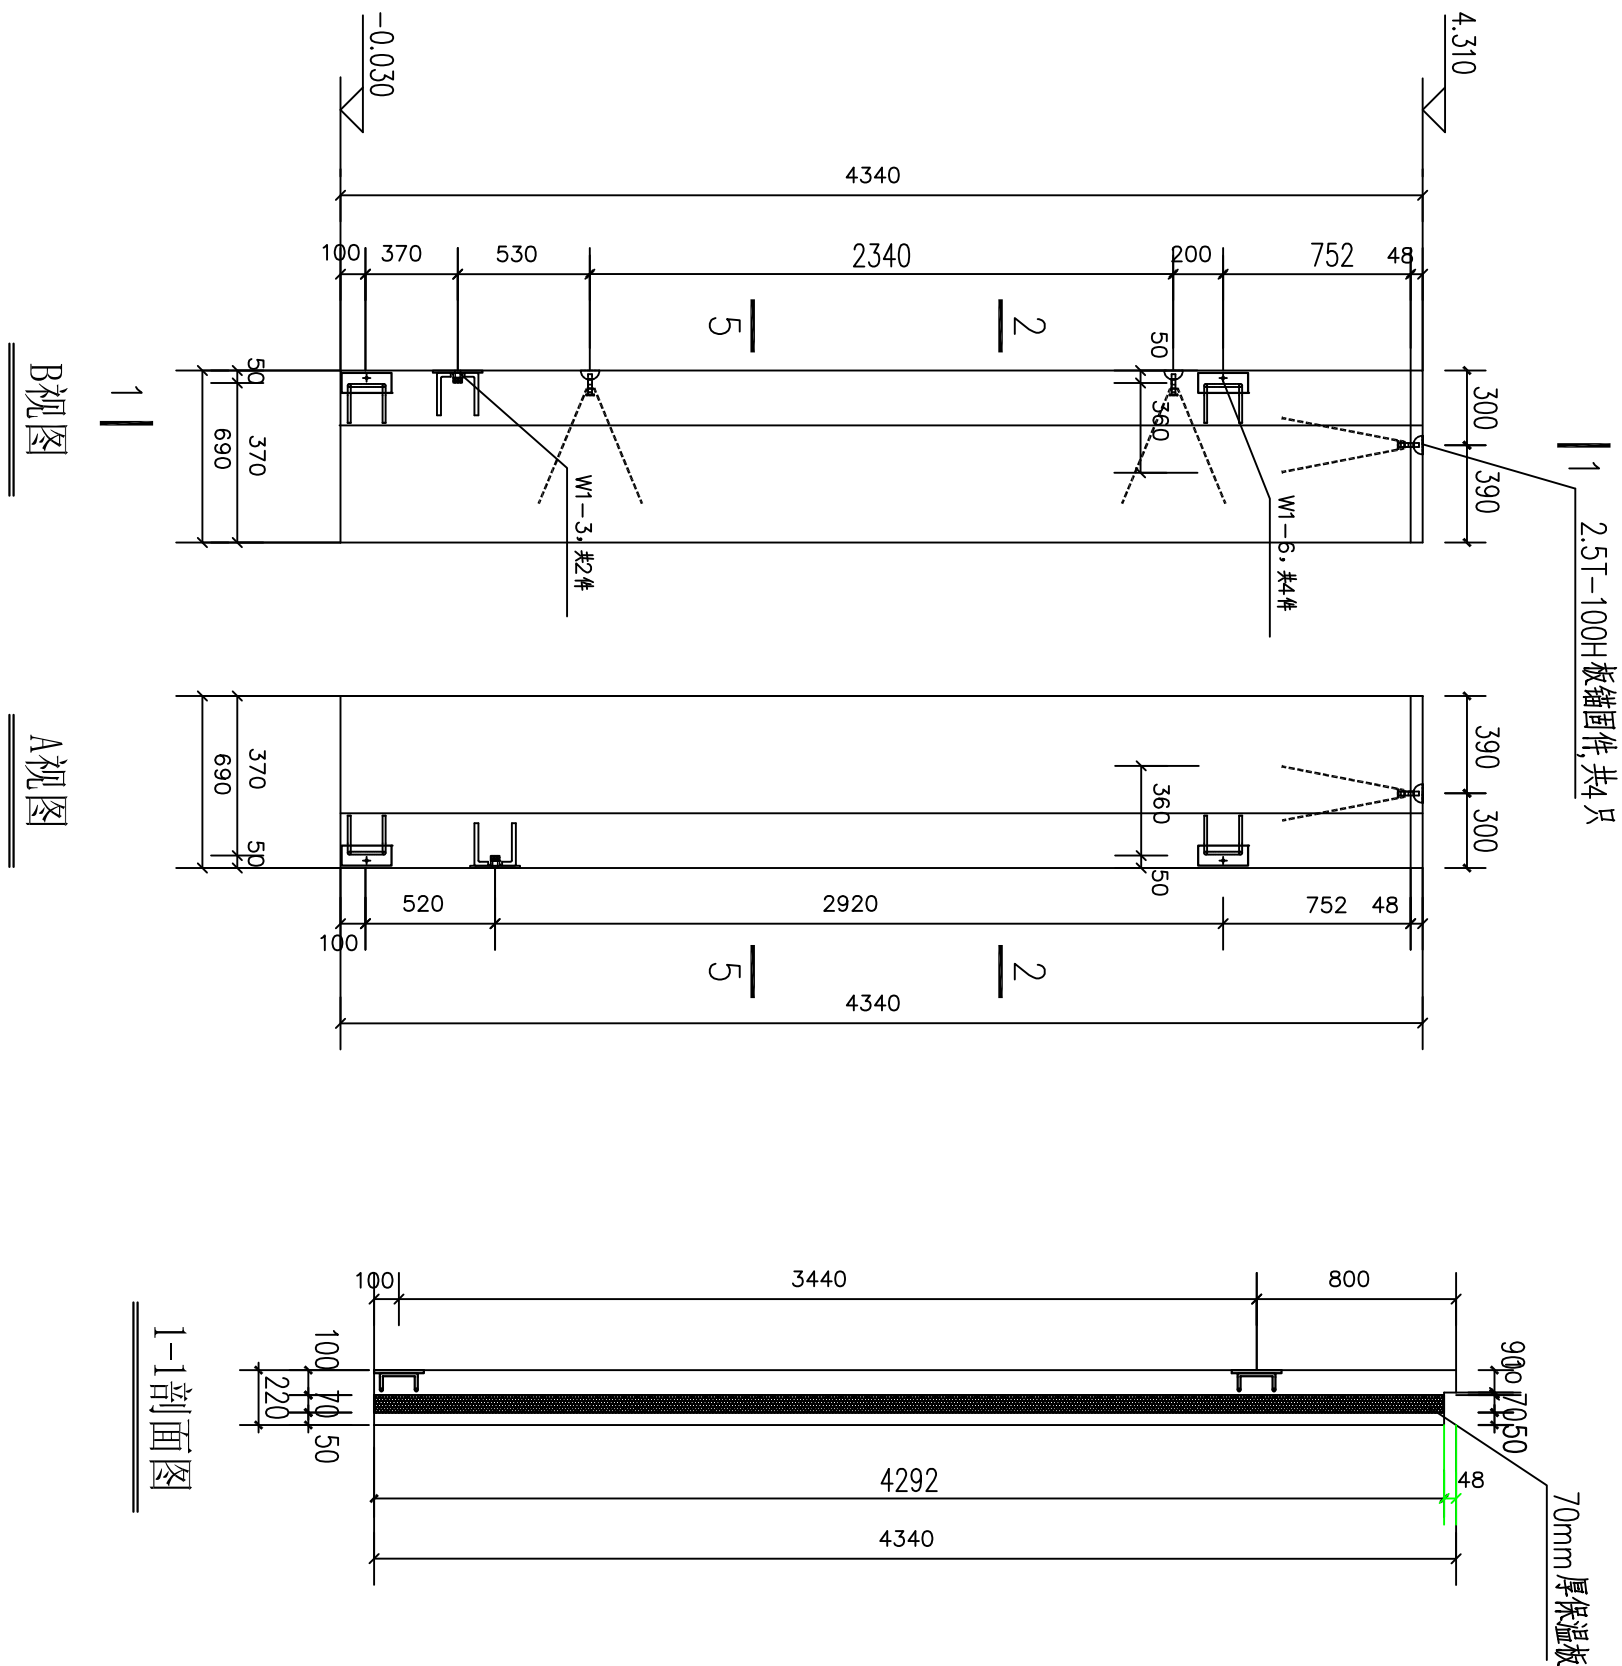





墙板预埋件、吊件图 (展开图)

表1 相同尺寸墙板清单	
序号	墙板编号
1	WXA-28-F1

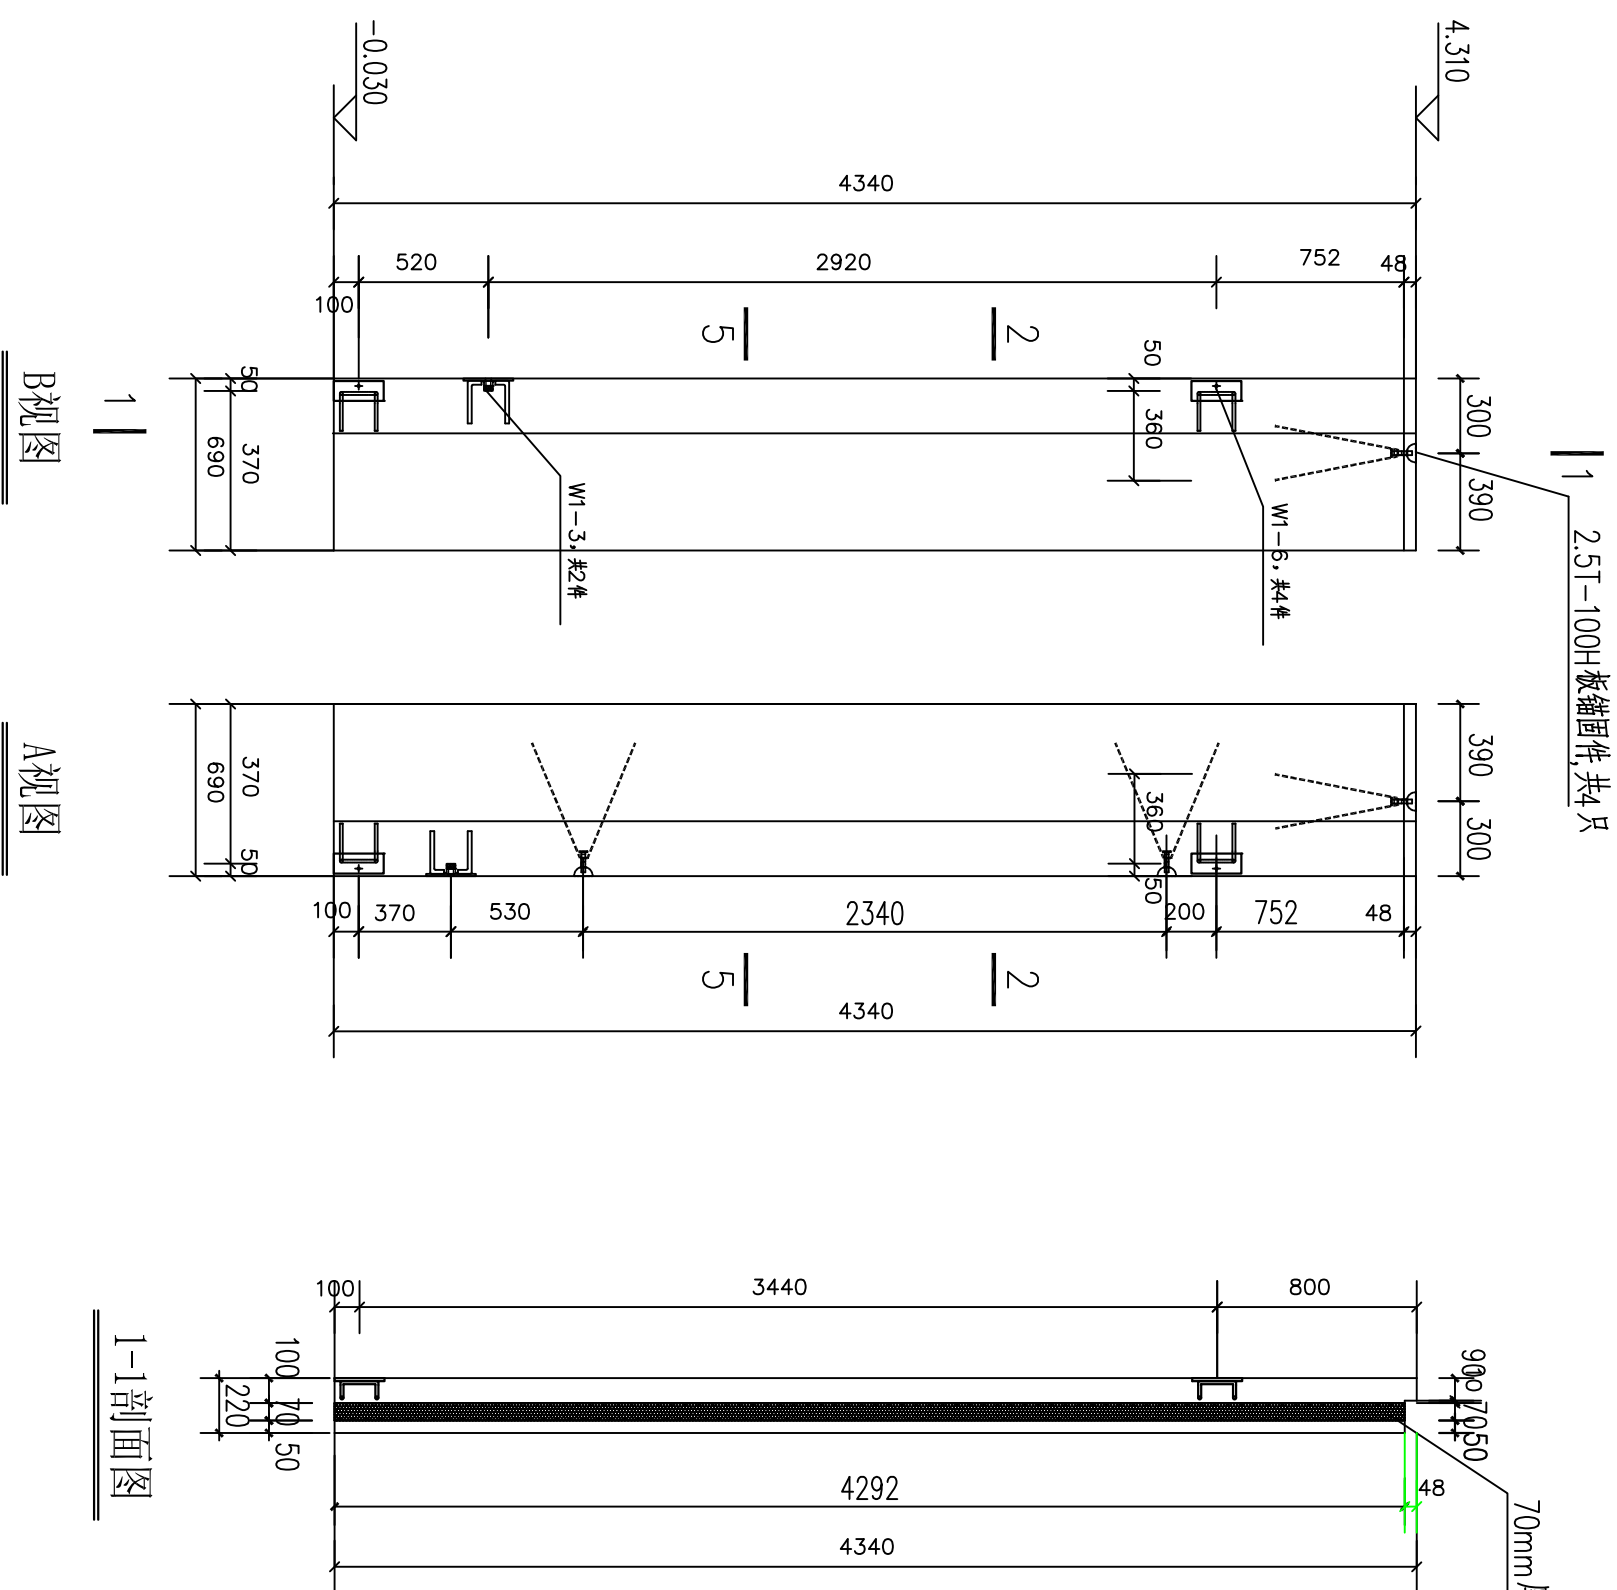


墙板预埋件、吊件图 (展开图)

表2 相同尺寸墙板清单	
序号	墙板编号
1	WXA-27-F1

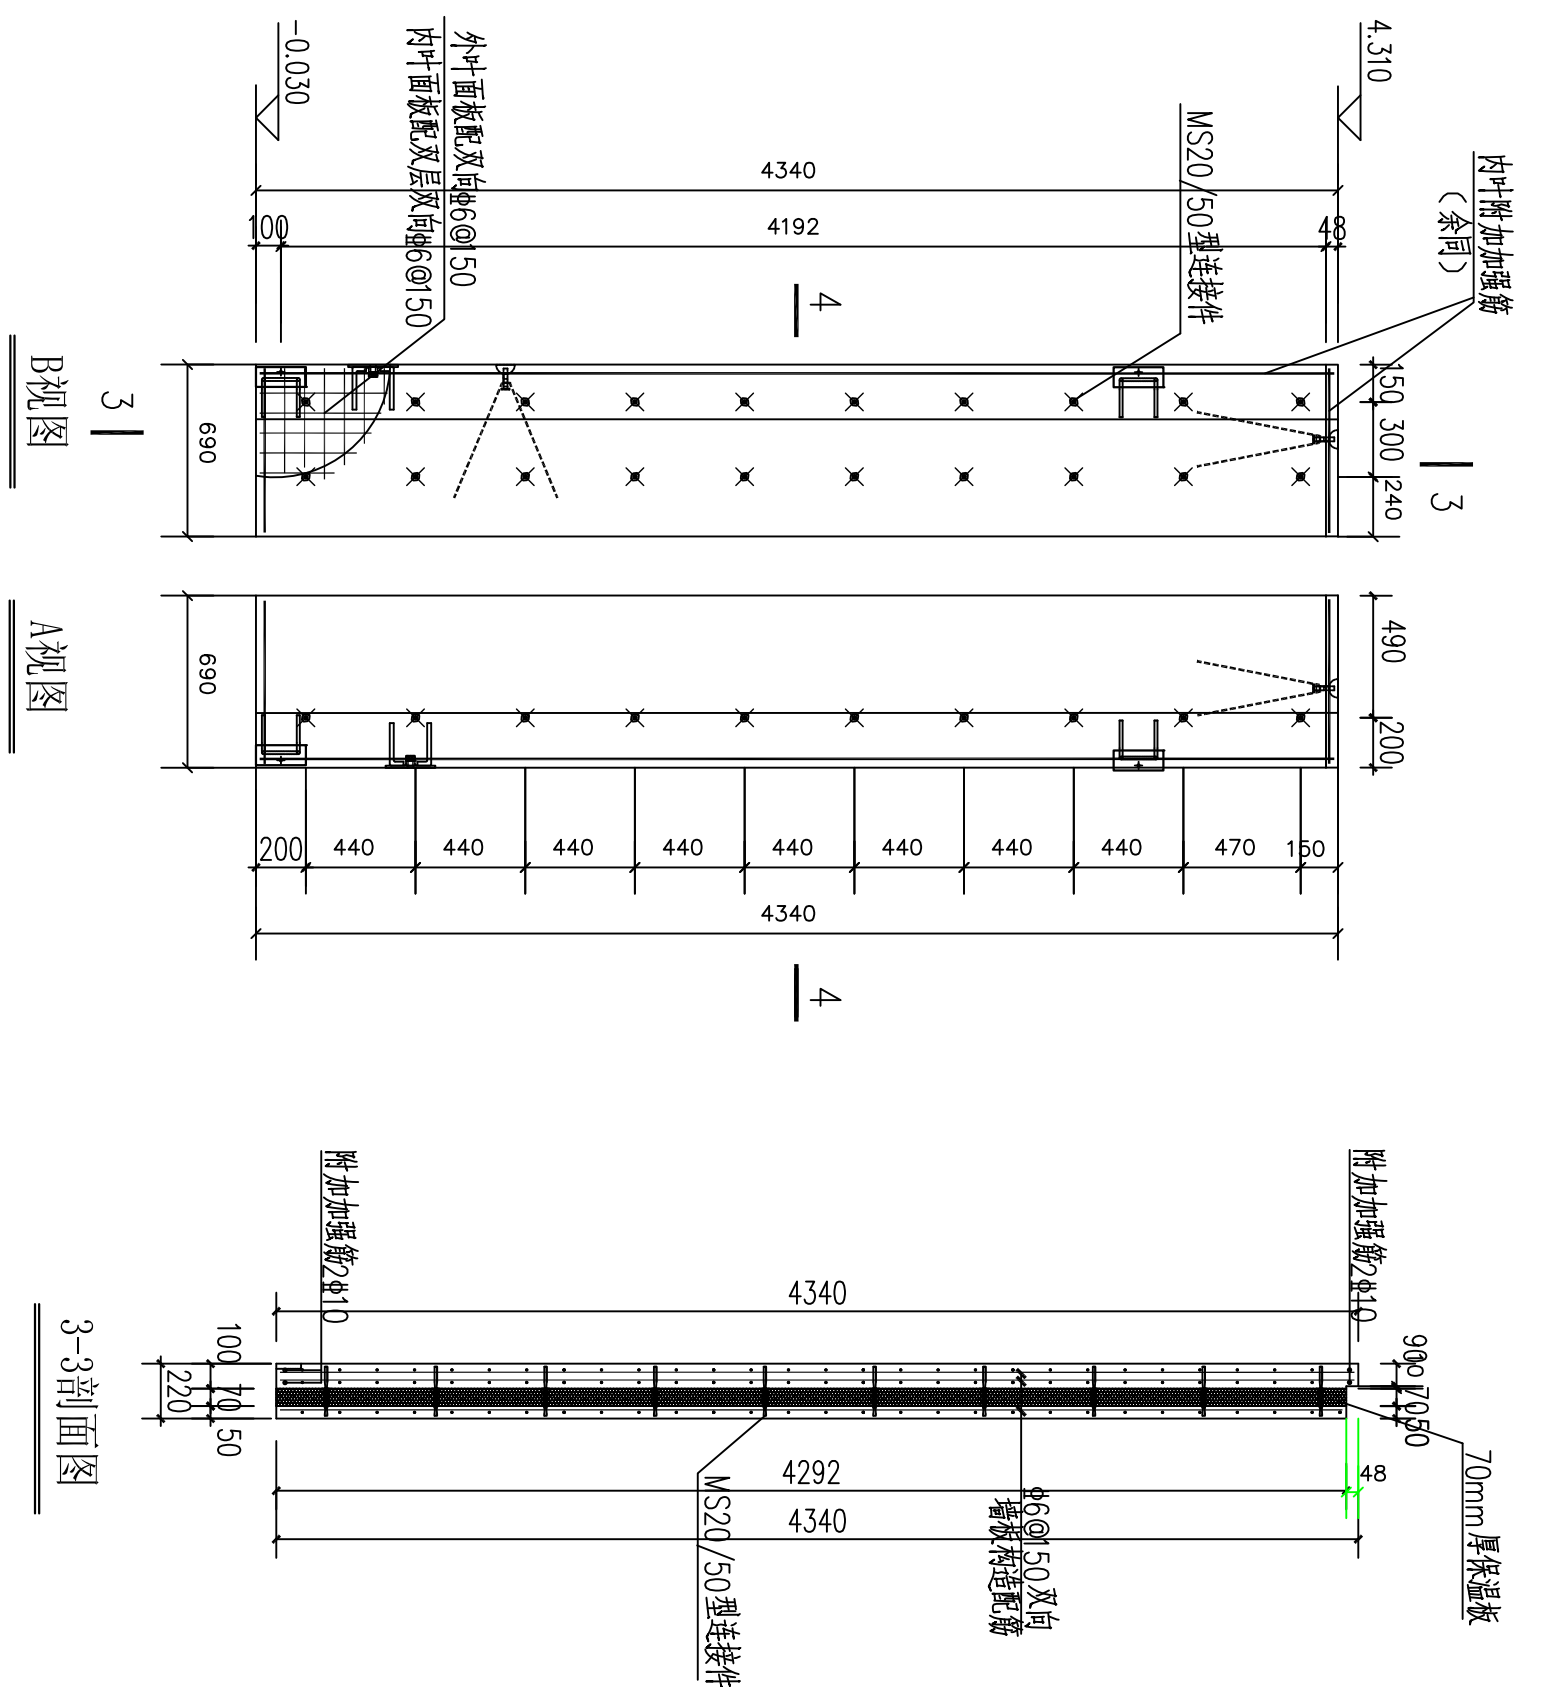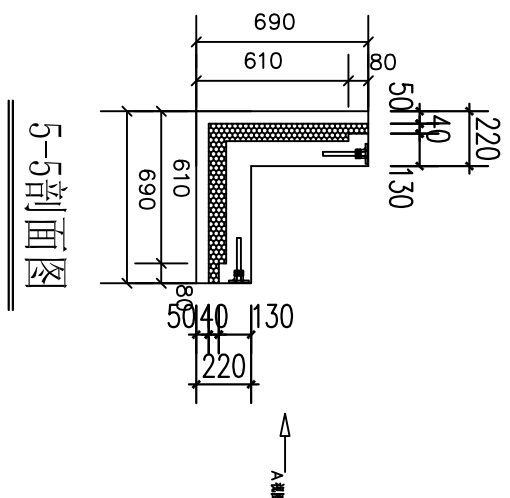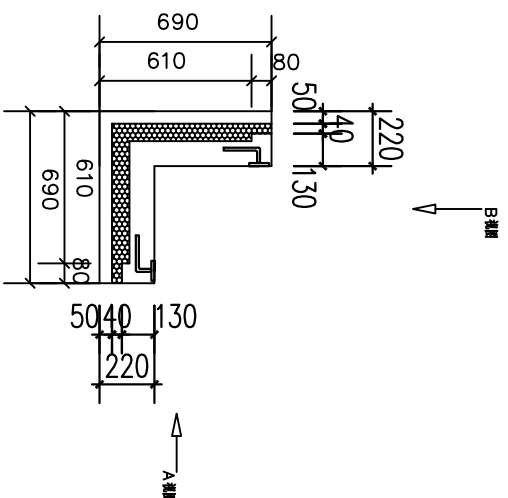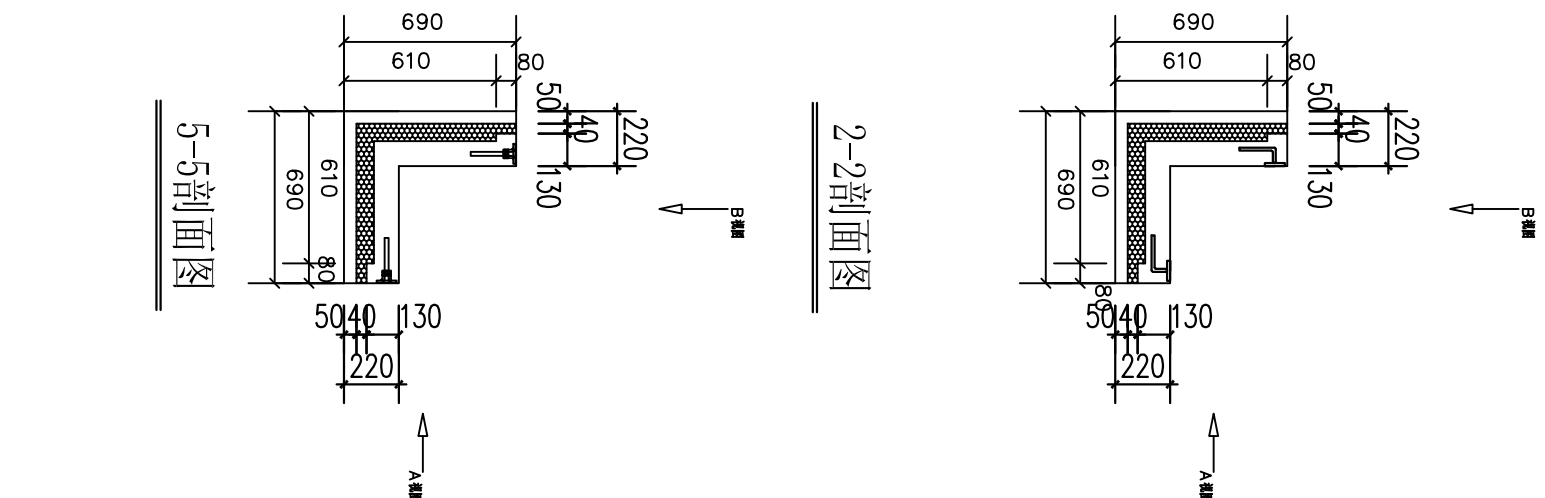


墙板配筋及thermomass连接件布置图 (展开图)

1、内叶附加墙筋：水平间距240，纵向间距244。
2、thermomass连接件位置不合适可进行调整。

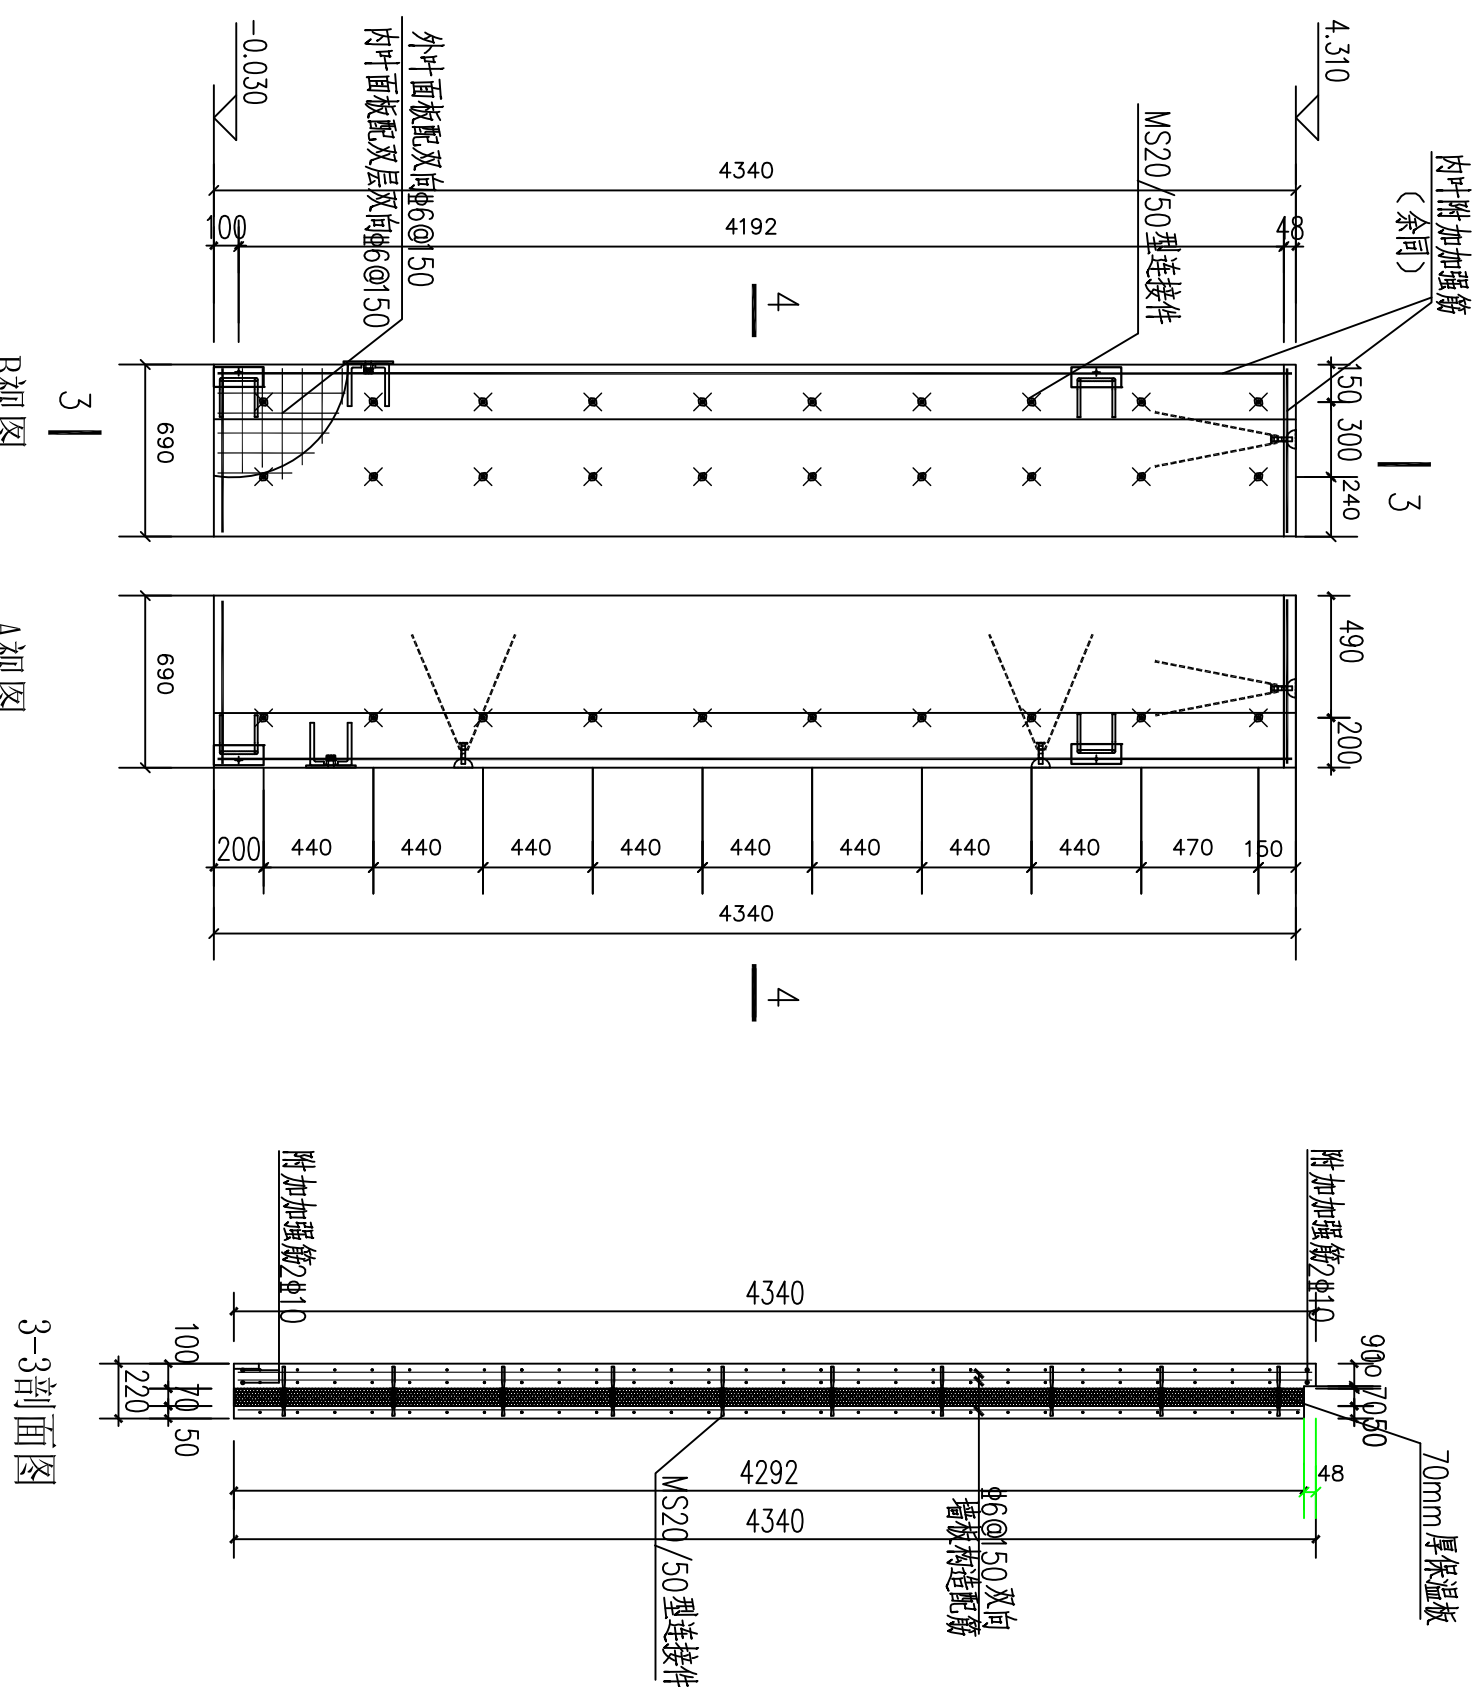


墙板配筋及thermomass连接件布置图 (展开图)

1、内叶附加墙筋：水平间距240，纵向间距244。
2、thermomass连接件位置不合适可进行调整。

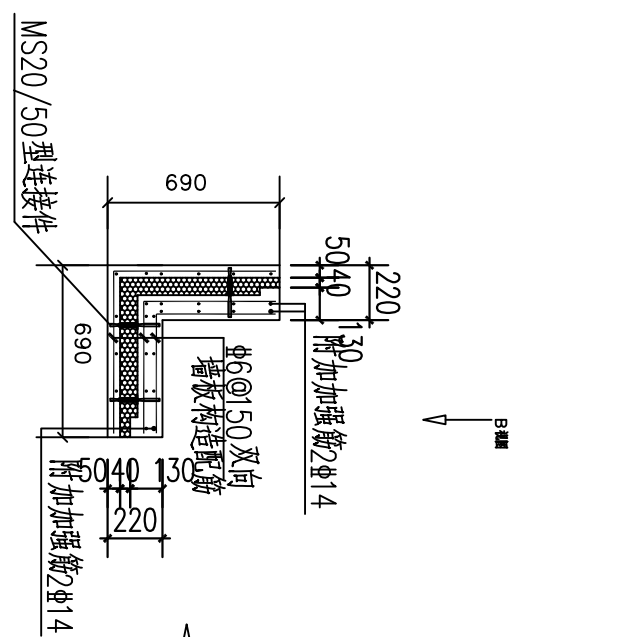

- 说明：1、混凝土：预制墙板混凝土强度等级C30，砂石中不得含有泥土或草根。混凝土外加剂要与水泥具有良好的适应性。
- 2、钢筋：预制墙板外叶面板配单层双向钢筋网片4#@150。
- 内叶面板配双层双向钢筋网片4#6@150。
- 内叶附加墙筋及墙板配筋图。
- 3、保温板：采用70mm挤塑聚苯板。
- 4、加工过程应保证墙板配件定位及墙板质量，以利于安装。
- 如有疑问及时告知设计院。

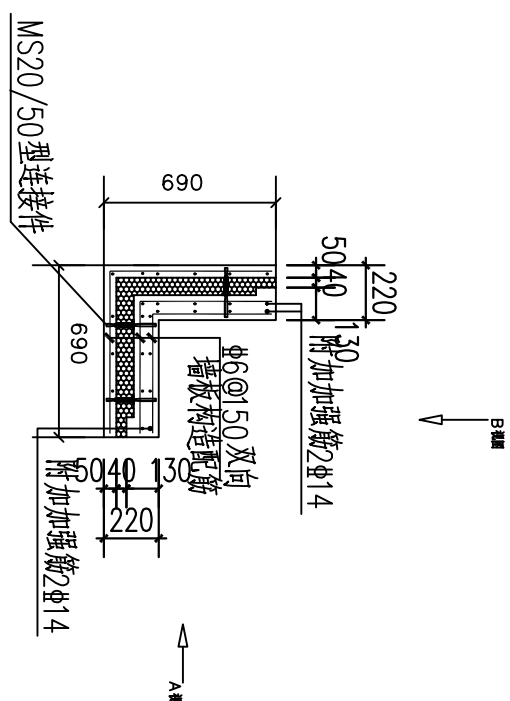

4-4剖面图

山东正邦规划		建设单位	济南工程职业技术学院 三号实验楼	审定	王东	专业负责人	王斌	工程编号	016-01-01
资质证书编号	A137022123	项目名称	一层墙板详图1	院审	王斌	复核	高勇	图号	GS-06
注册师印章编号				宣审	潘英烈	设计	闫清	专业	结构
				项目负责人	王斌	绘图		日期	2016-02
								第 6 张 共 60 张	