



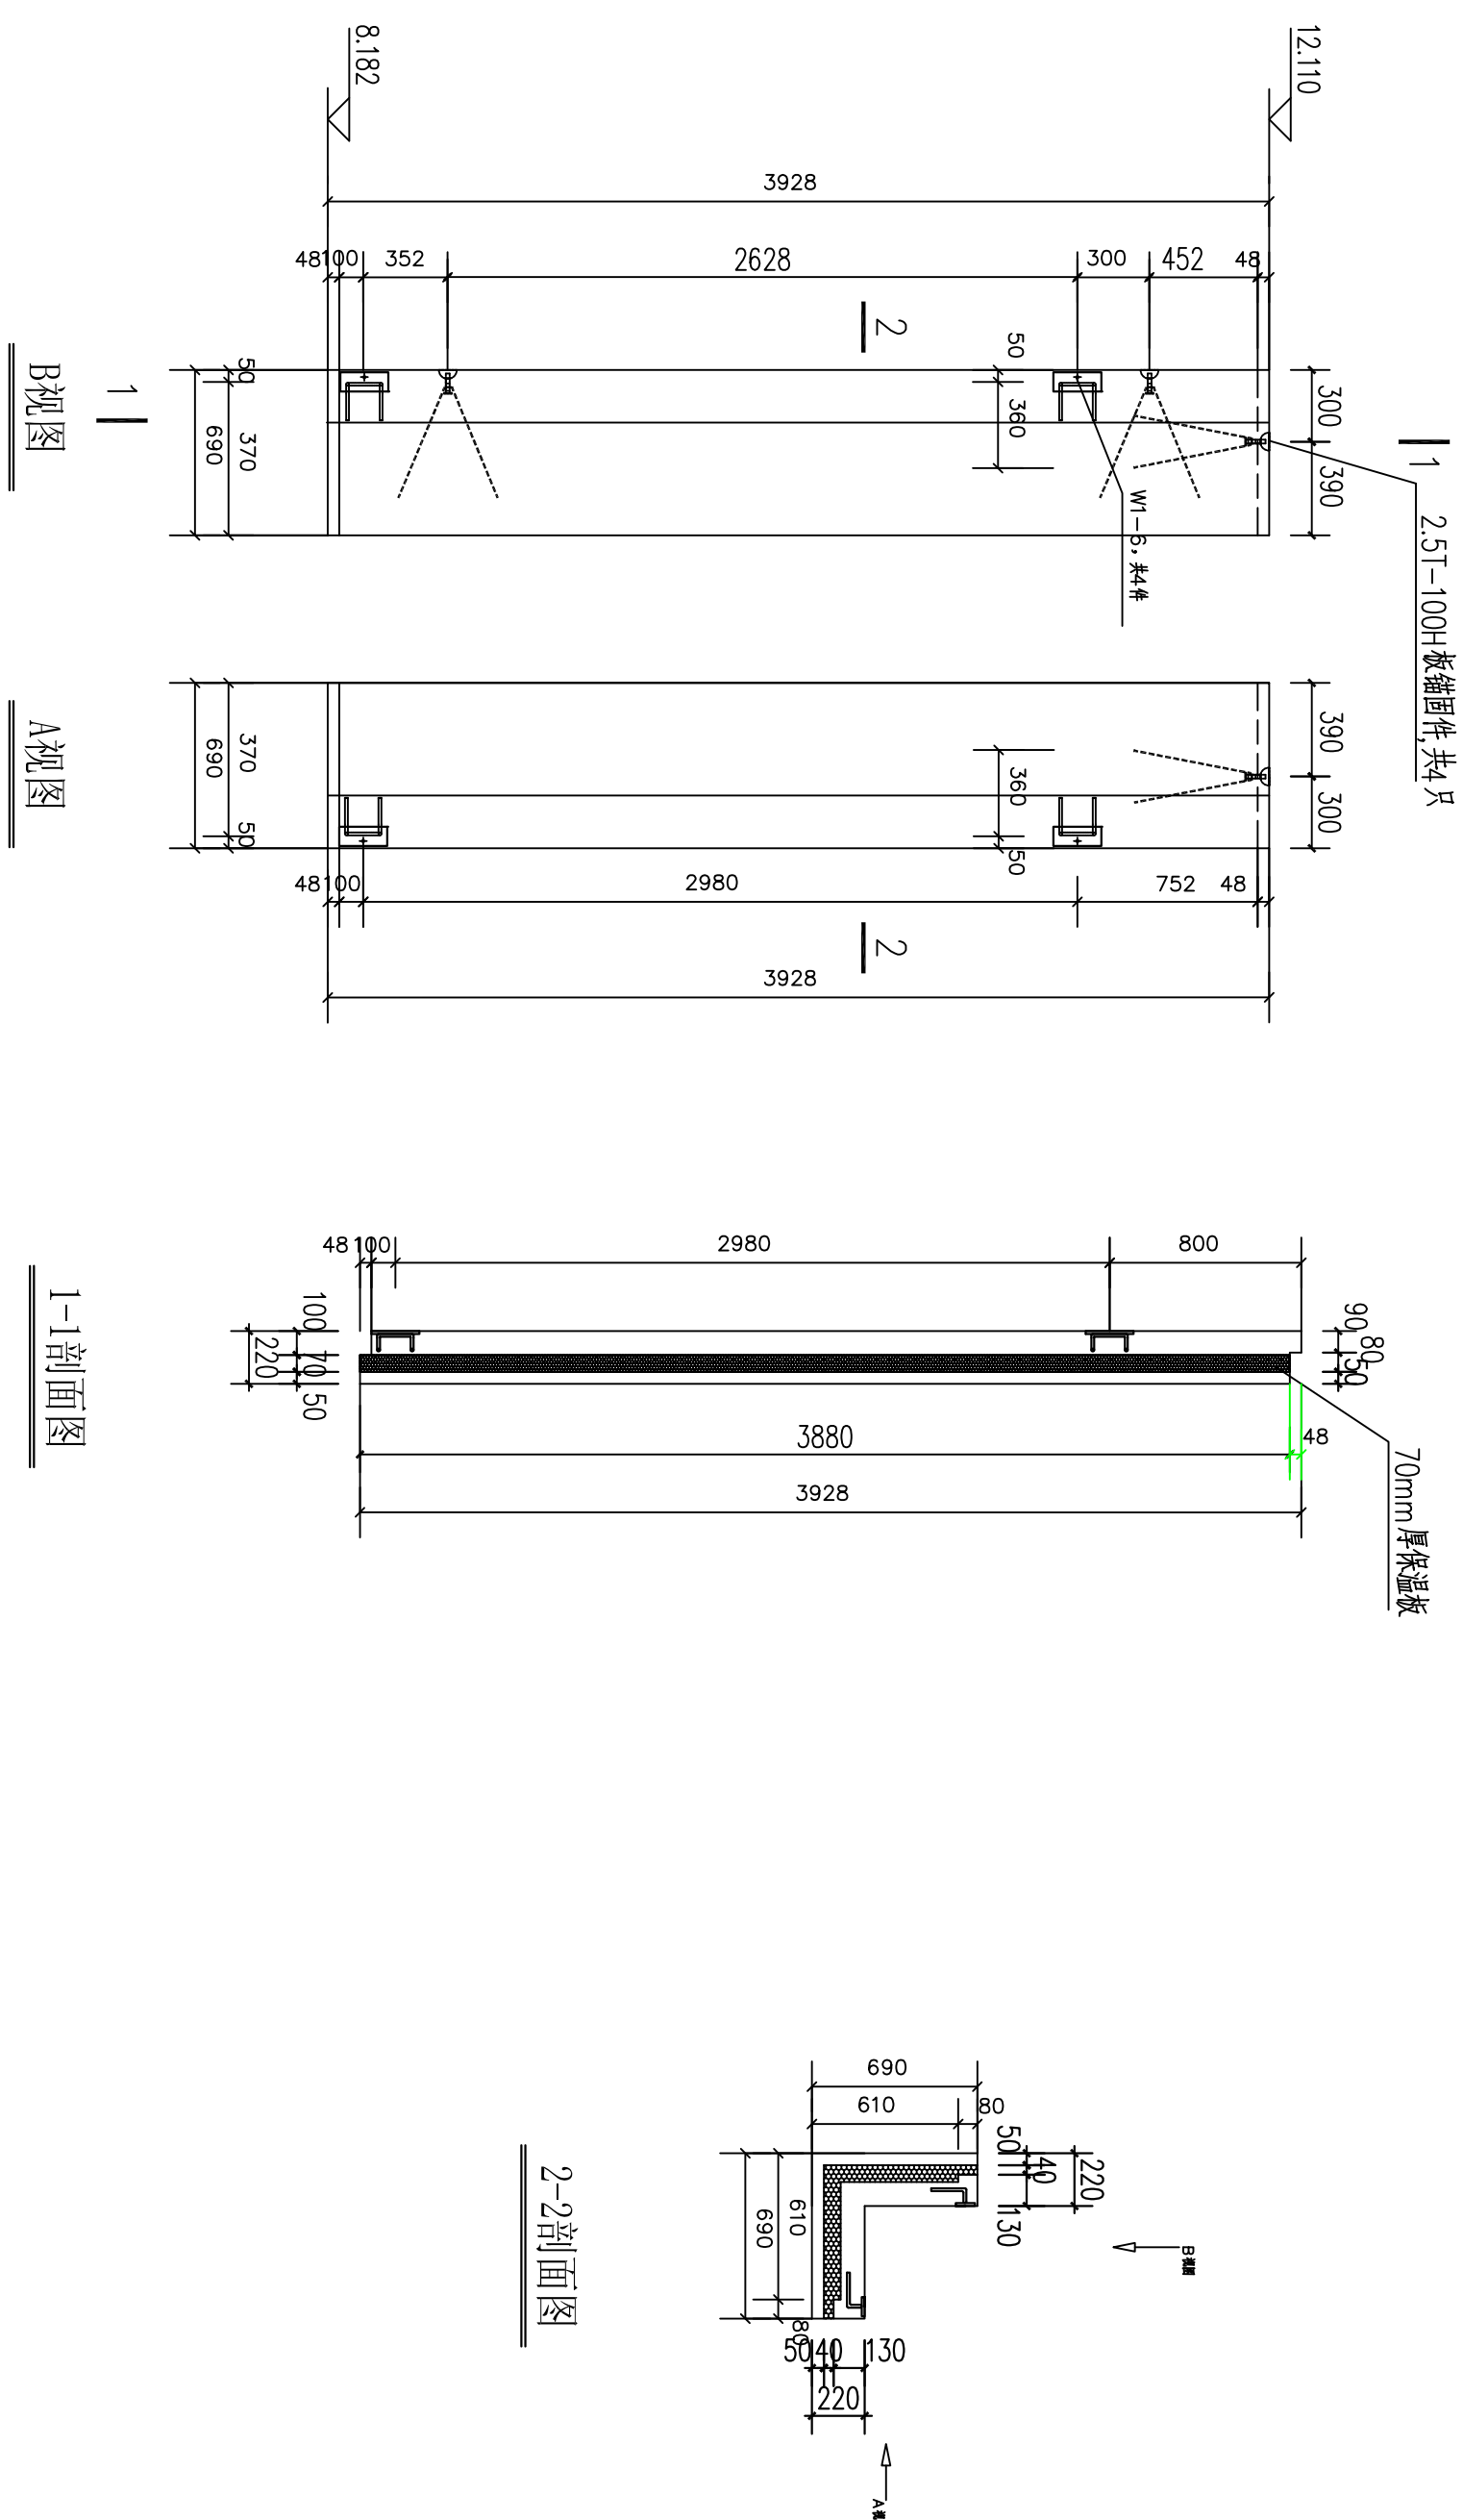


墙板预埋件、吊件图(展开图)

表1 相同尺寸墙板清单	
序号	墙板编号
1	WXA-20-F2
2	WXA-19-F2

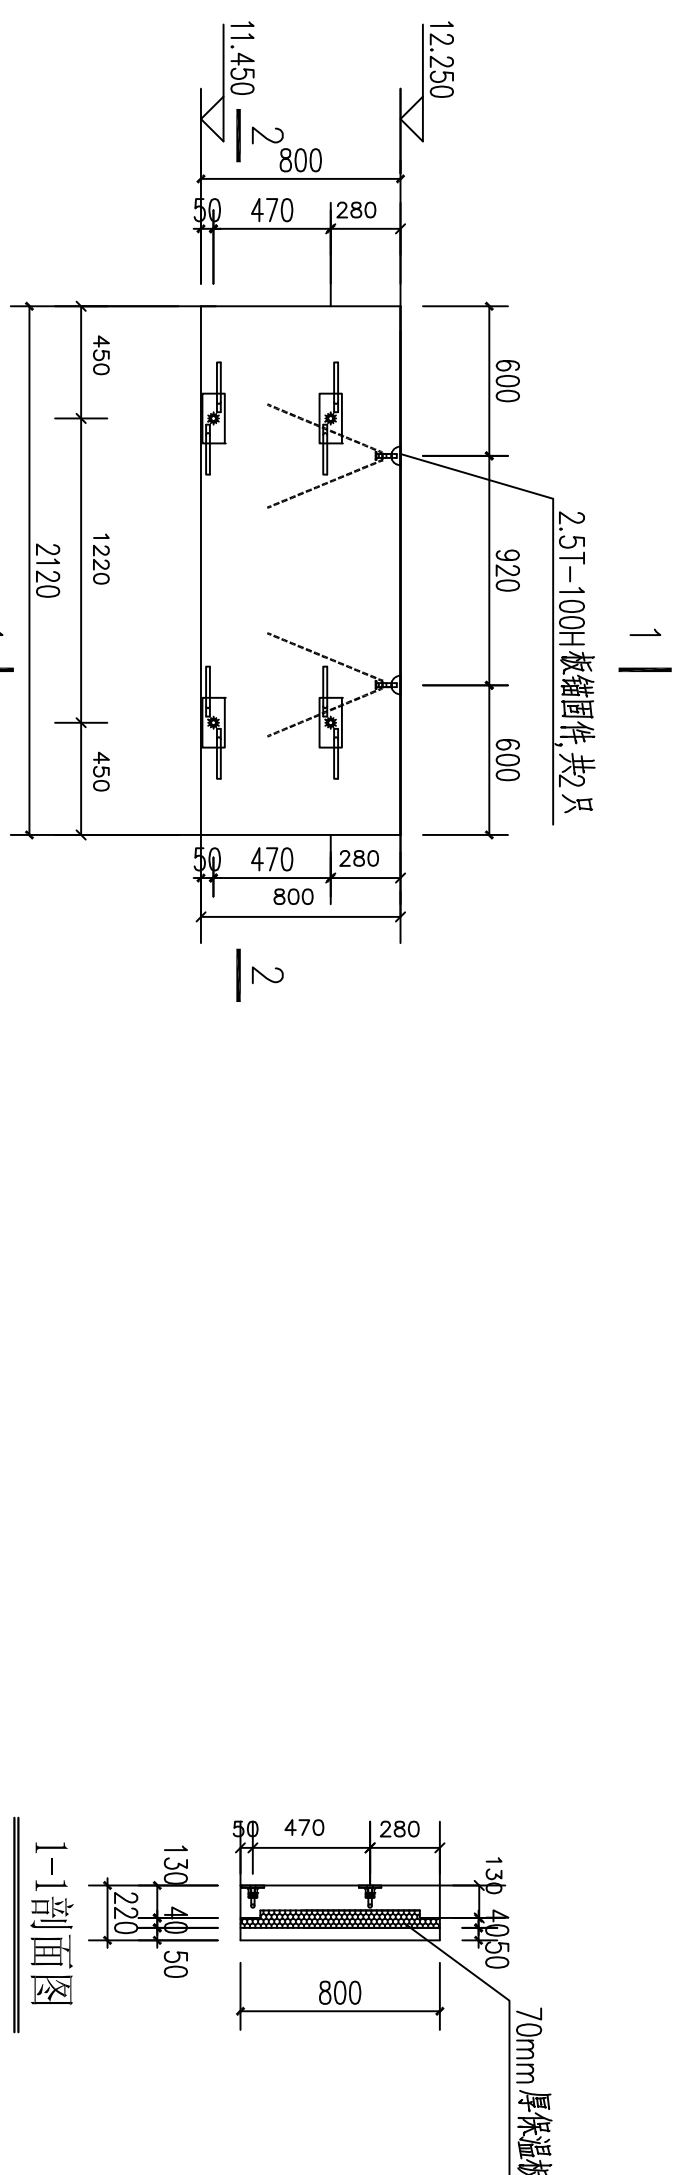


墙板预埋件、吊件图

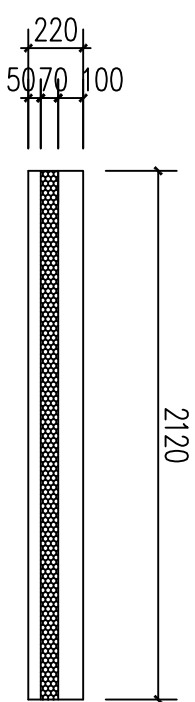


2-2剖面图

表2 相同尺寸墙板清单		
序号	墙板编号	备注
1	WX-1-F2	两米、南北立面各一块

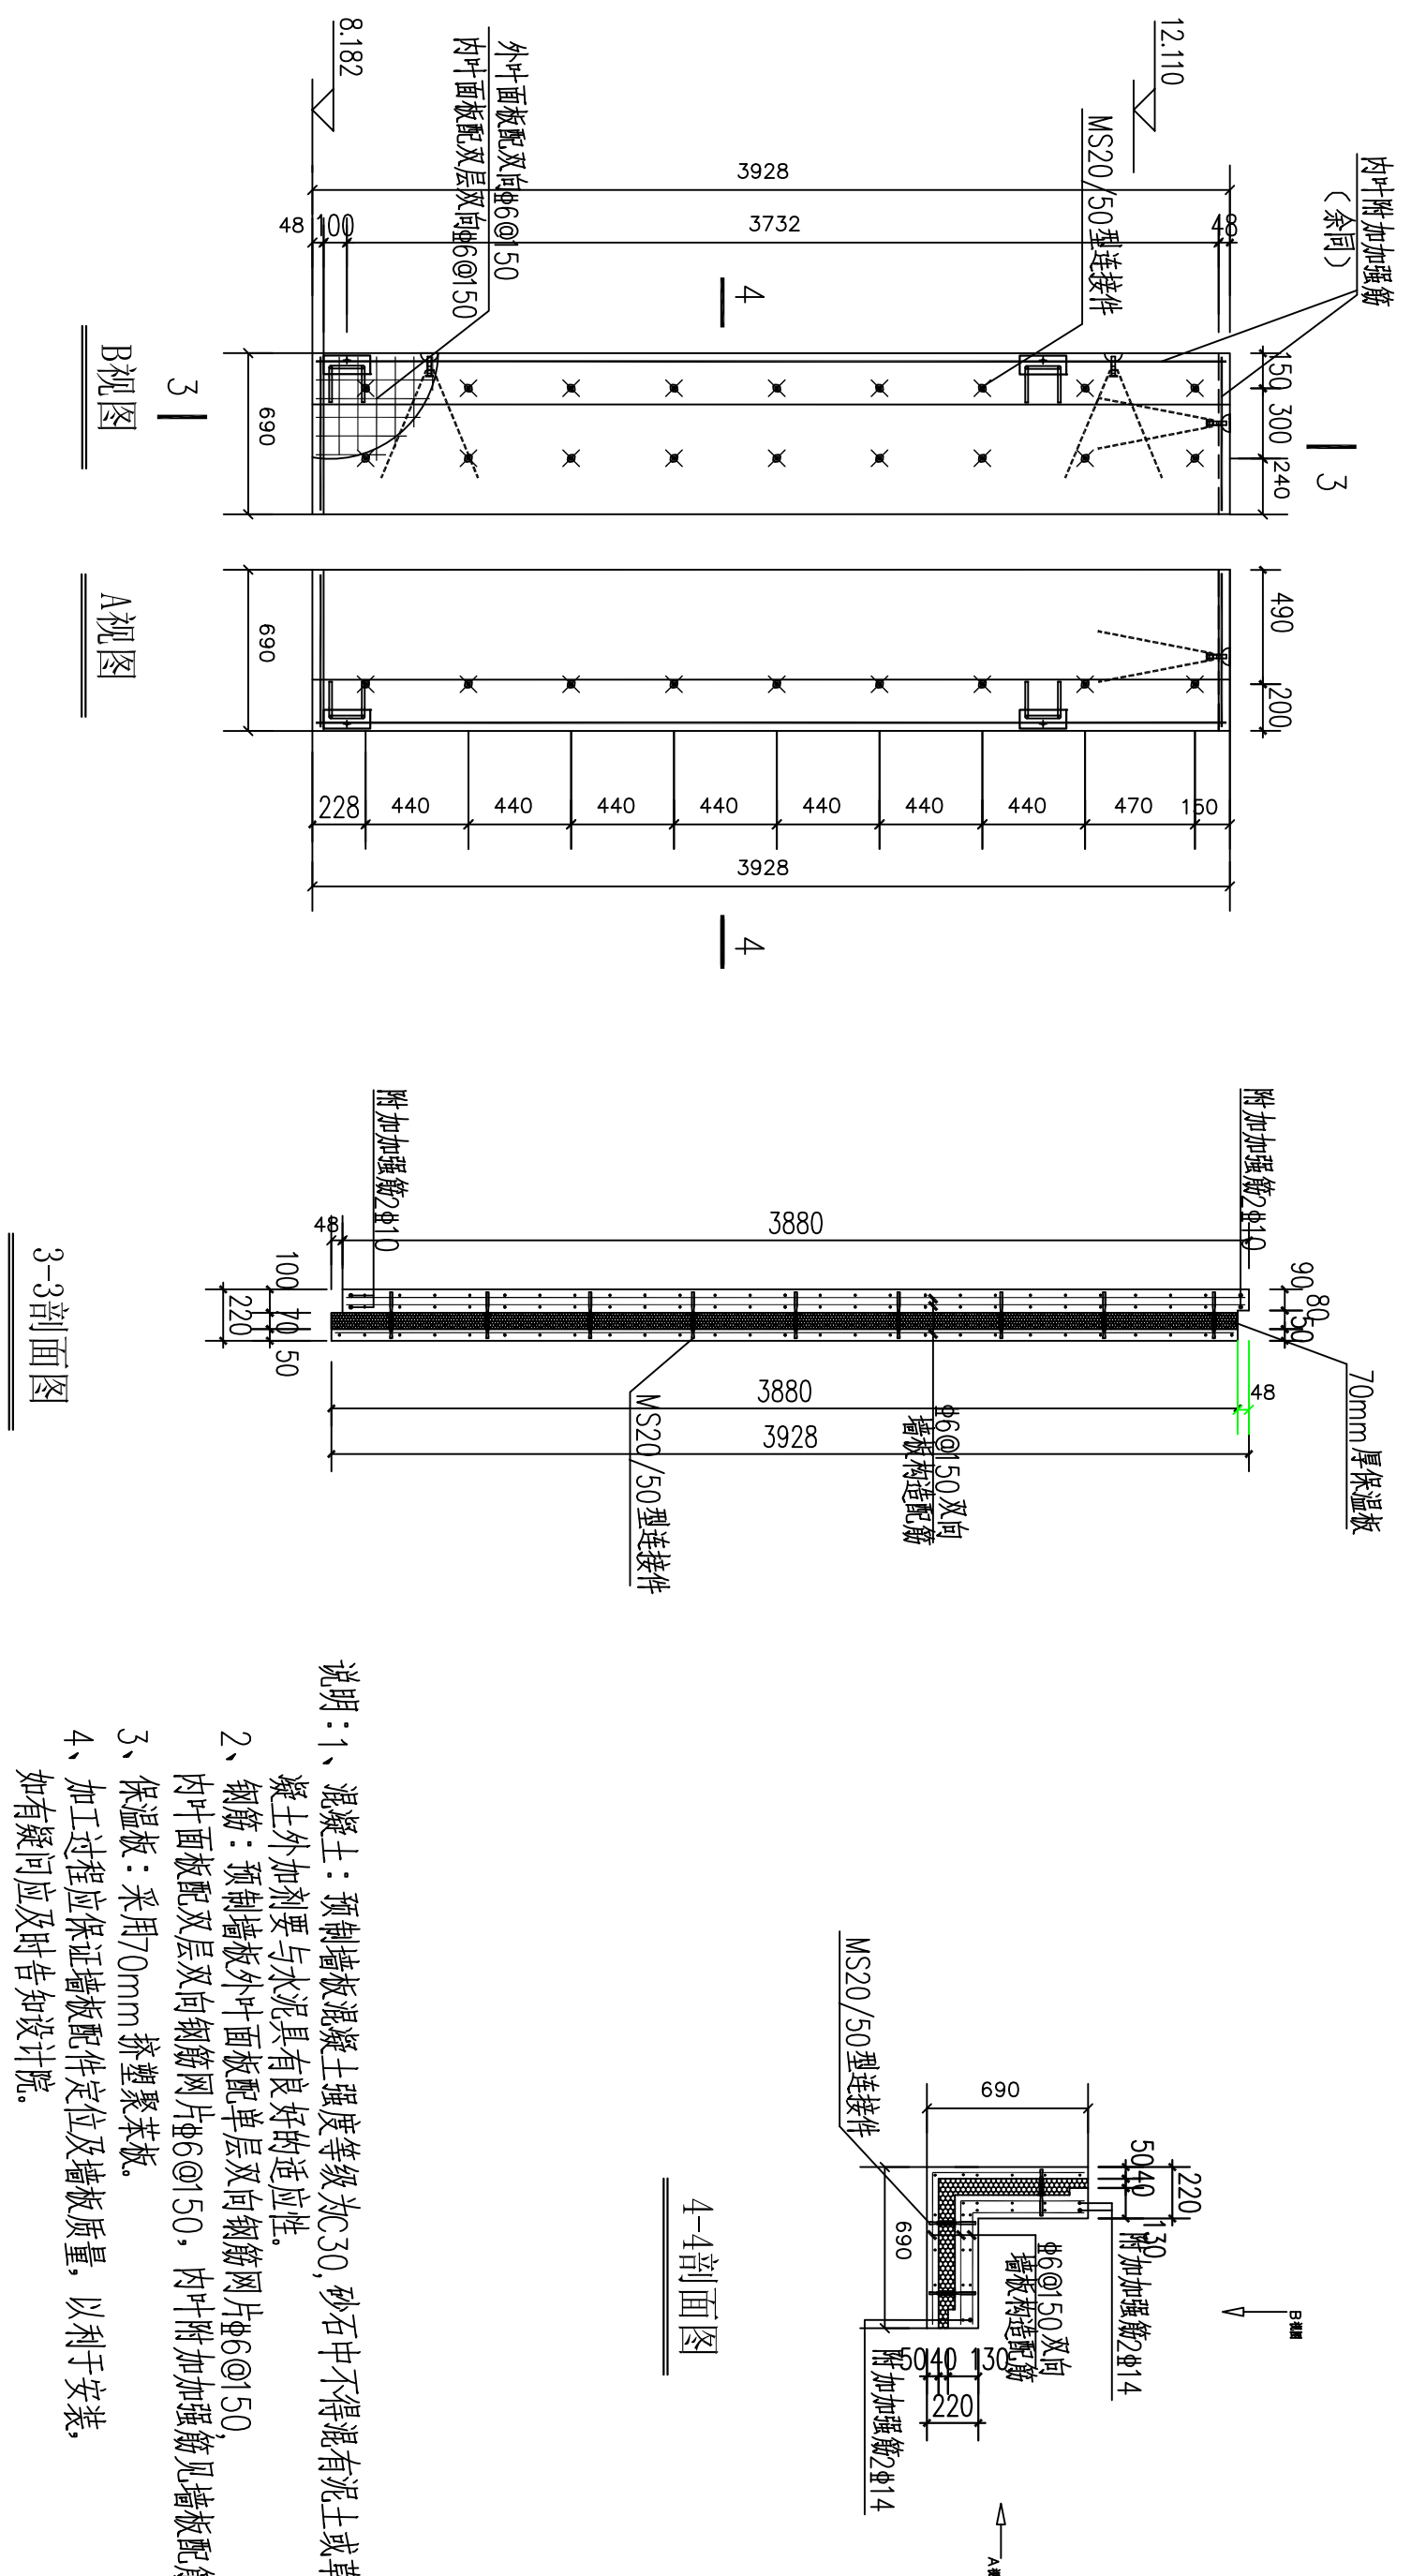

墙板配筋及thermass连接件布置图(展开图)


- 1、内叶附加加强筋：水平割筋2#10，纵同割筋2
- 2、thermomass连接件位置不合适可进行调整。

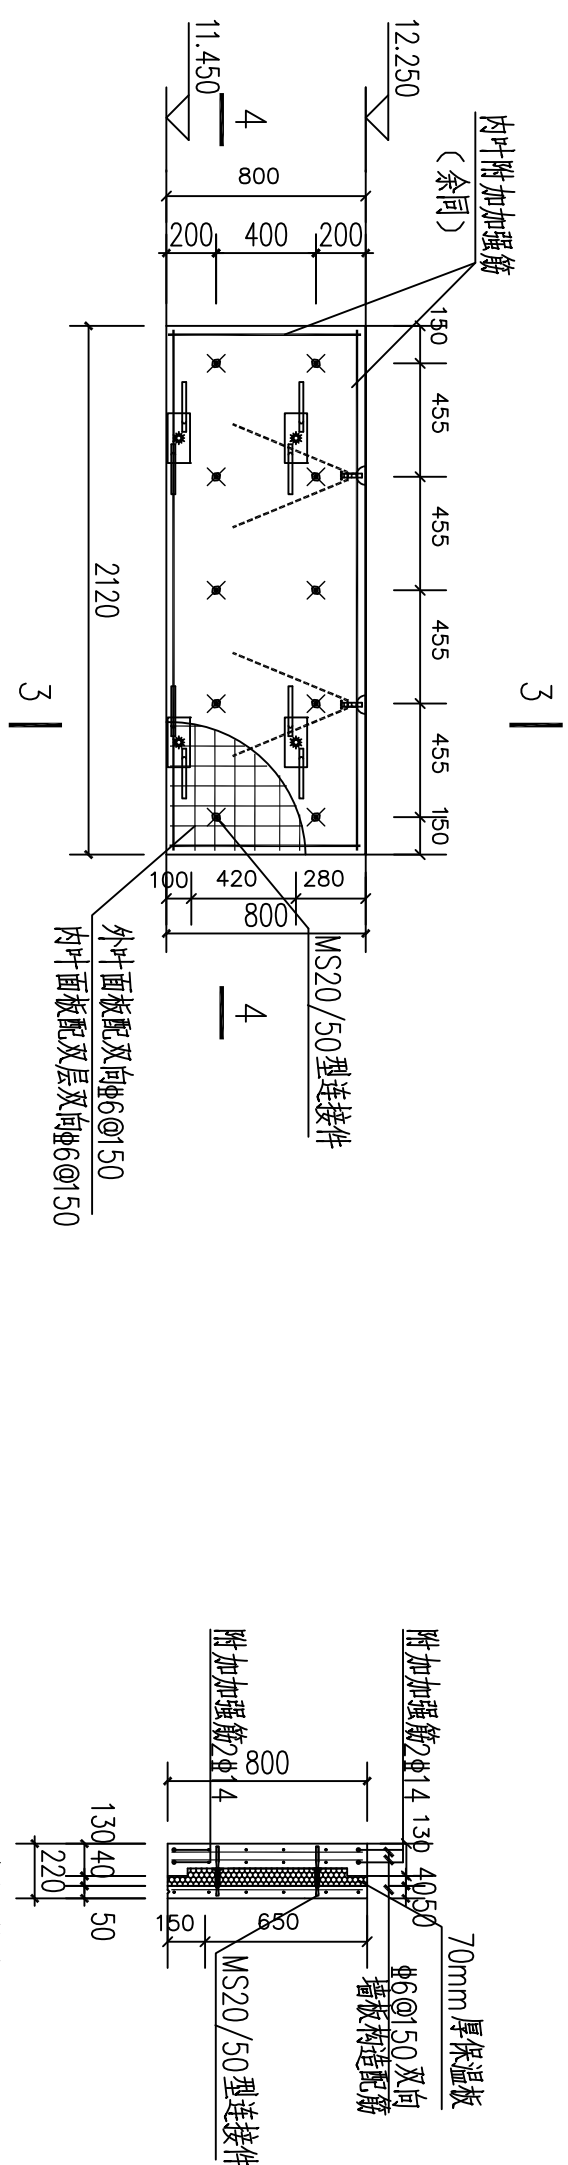

3-3剖面图

墙板配筋及thermass连接件布置图

- 1、肉叶附加加强筋：本钢筋2#14，孰同制筋2#10
- 2、thermomass连接件位置不合适可进行调整。

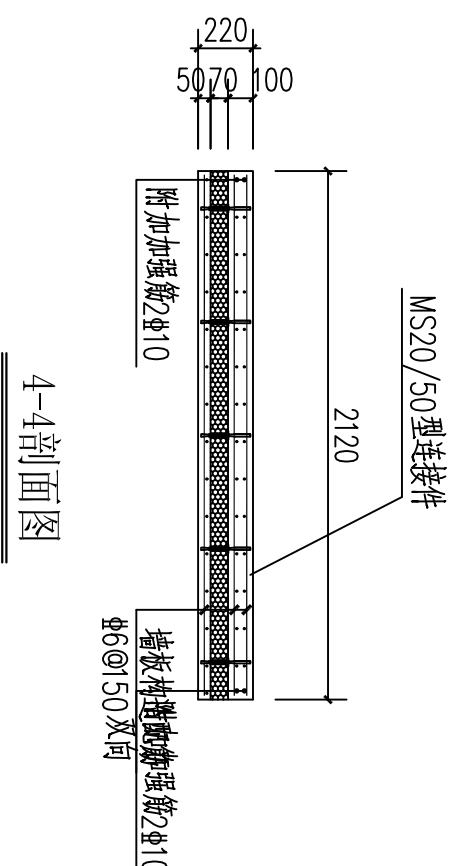

4-4剖面图

说明:1、混凝土:预制墙板混凝土强度等级为C30,砂石中不得混有泥土或草根,混凝土

凝土外加剂要与水泥具有良好的适应性。

2、制筋：预制墙板外叶面配单层双向制筋网片 $\Phi 6@150$

3、保温板:采用70mm挤塑聚苯板。

4、加工过程应保证墙板配件定位及墙板质量, 以利于安装

如有疑问应及时告知设计院。

三聚氰胺洋图1											
资质证书编号 注册师印章编号	A137022123	建设单位 工程名称		济南工程职业技术学院 济南工程职业学院 三聚氰胺楼		审定 院审	王东 王斌	专业负责人 复核	王斌 高勇	图号 专业	6S-32 结构
		项目负责人 室审		潘英烈		设计	闫清	日期	2016-02	共60页 第32页	
工监编号: 016/01-7											
山东正邦规划											