



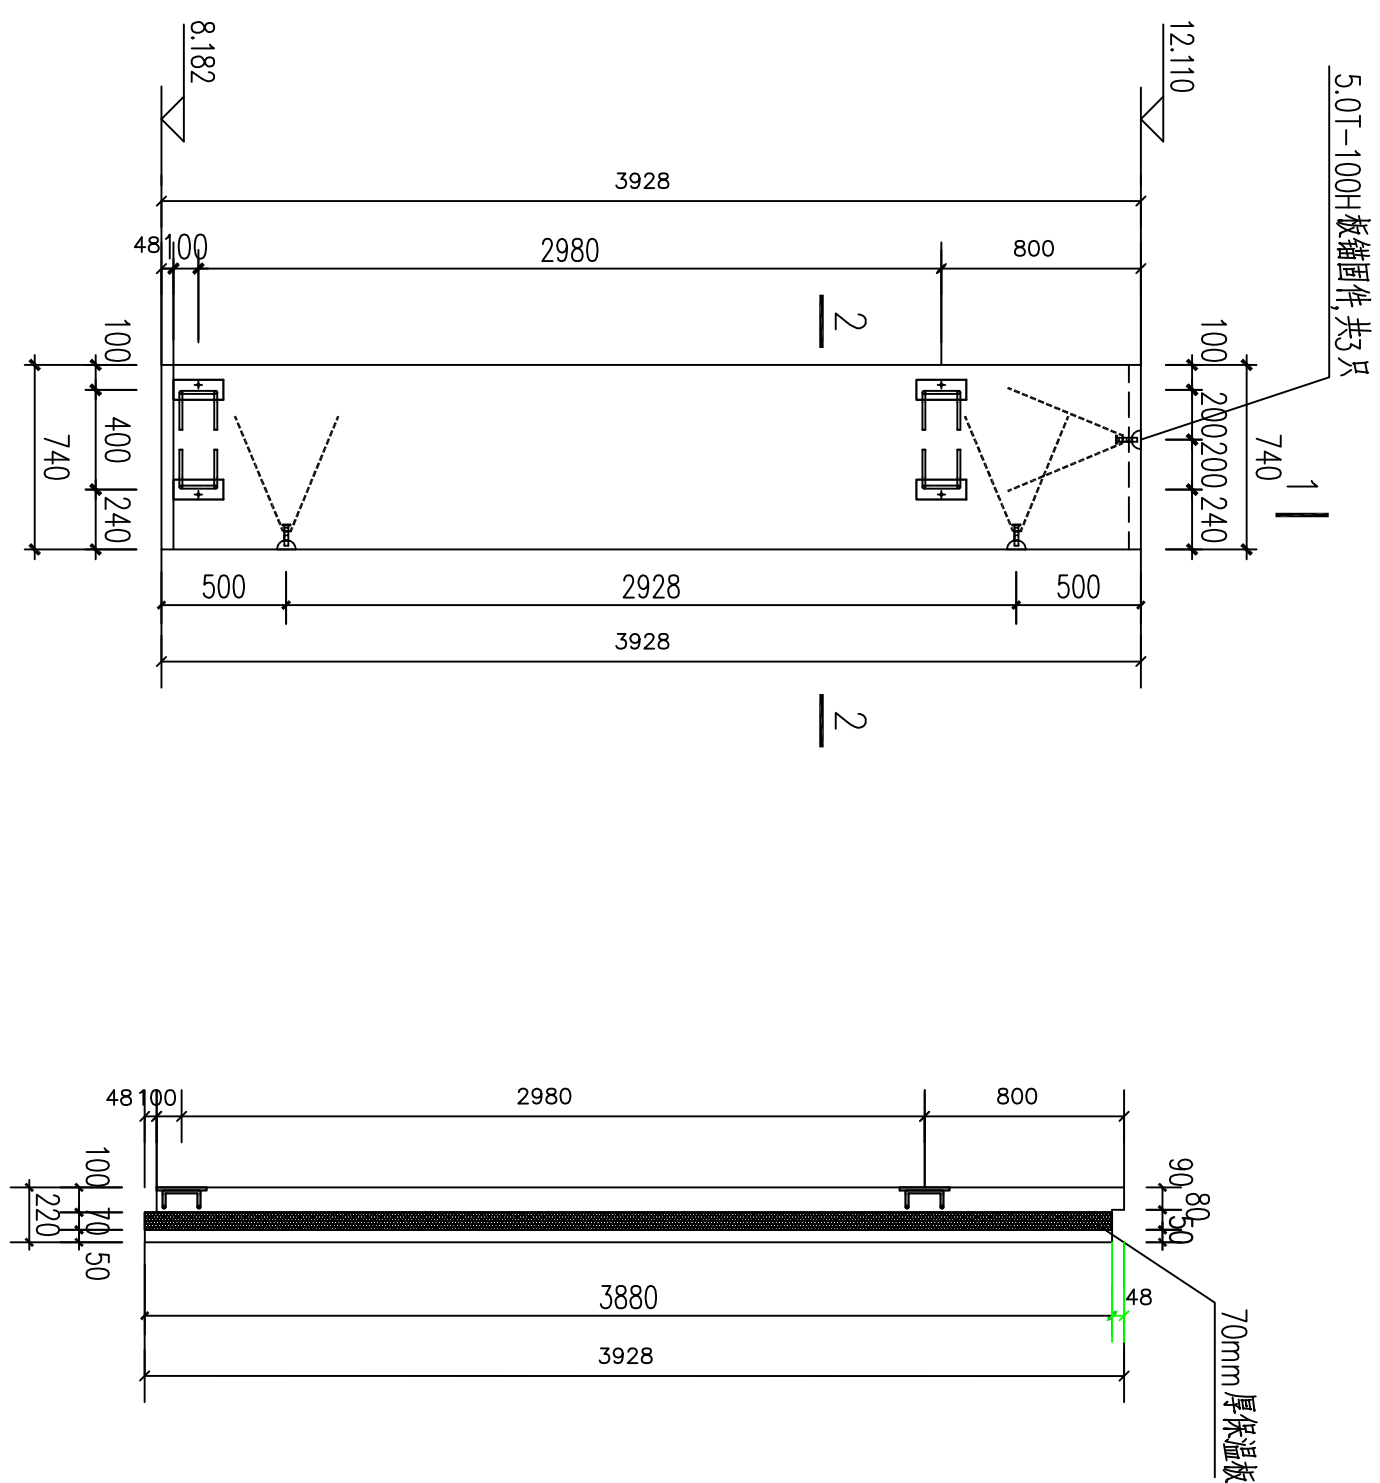


墙板预埋件、吊件图

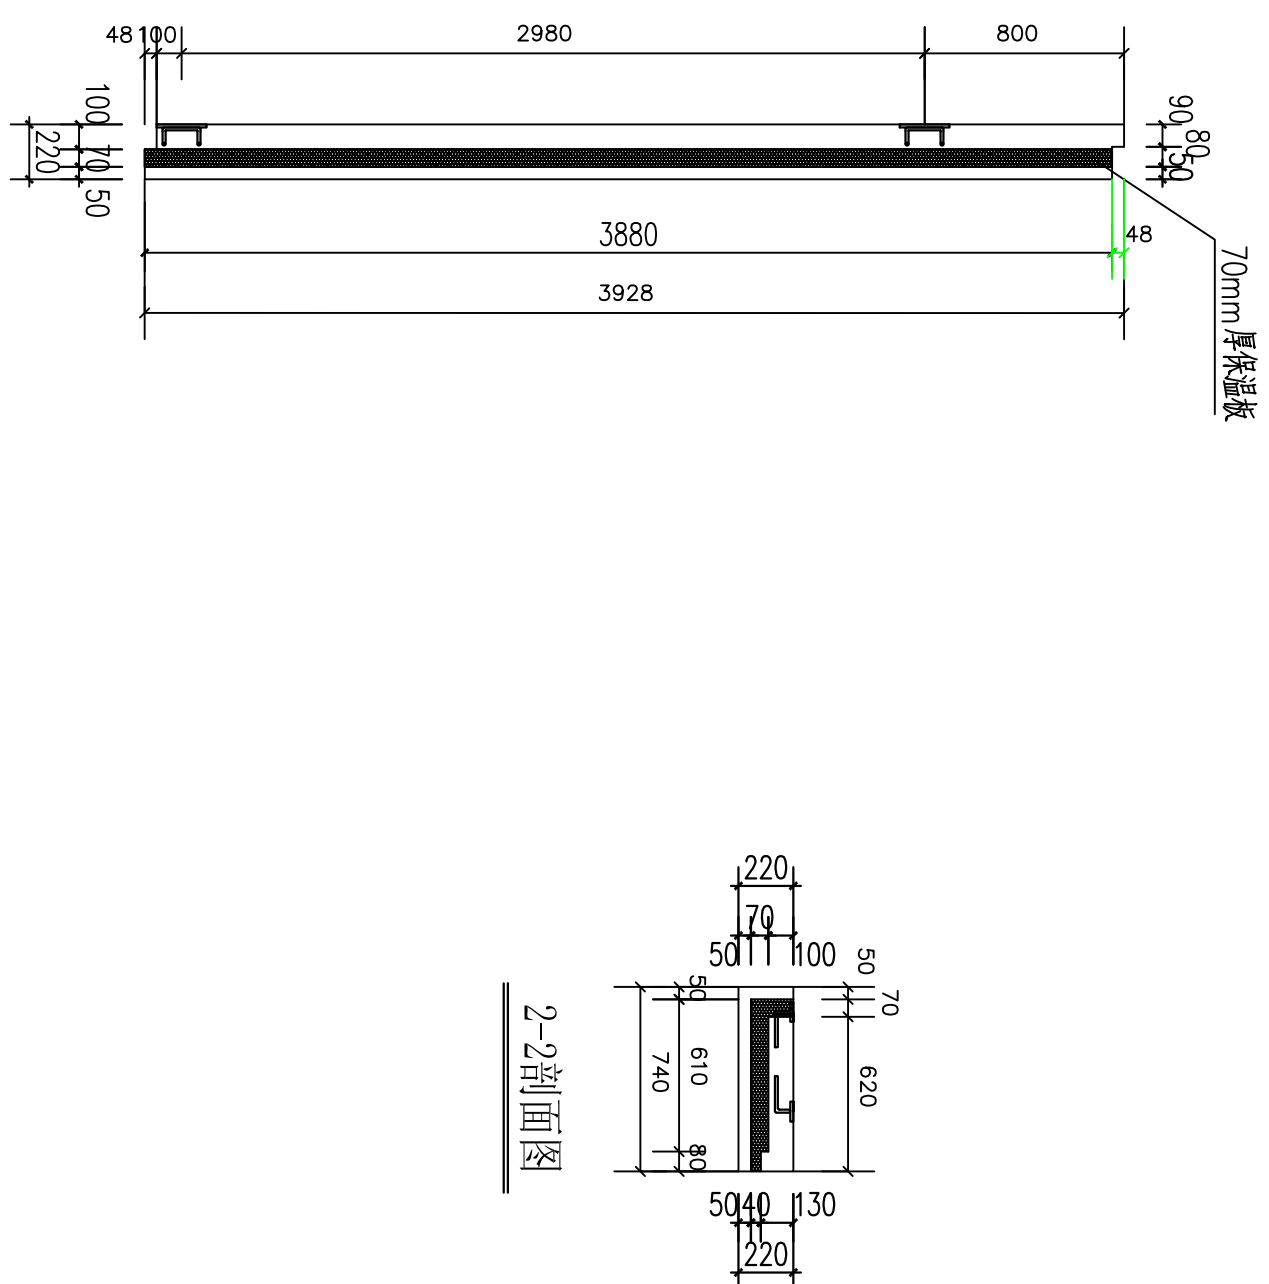


1-1剖面图

表1 相同尺寸墙板清单	
序号	墙板编号
1	WXA-1-F2

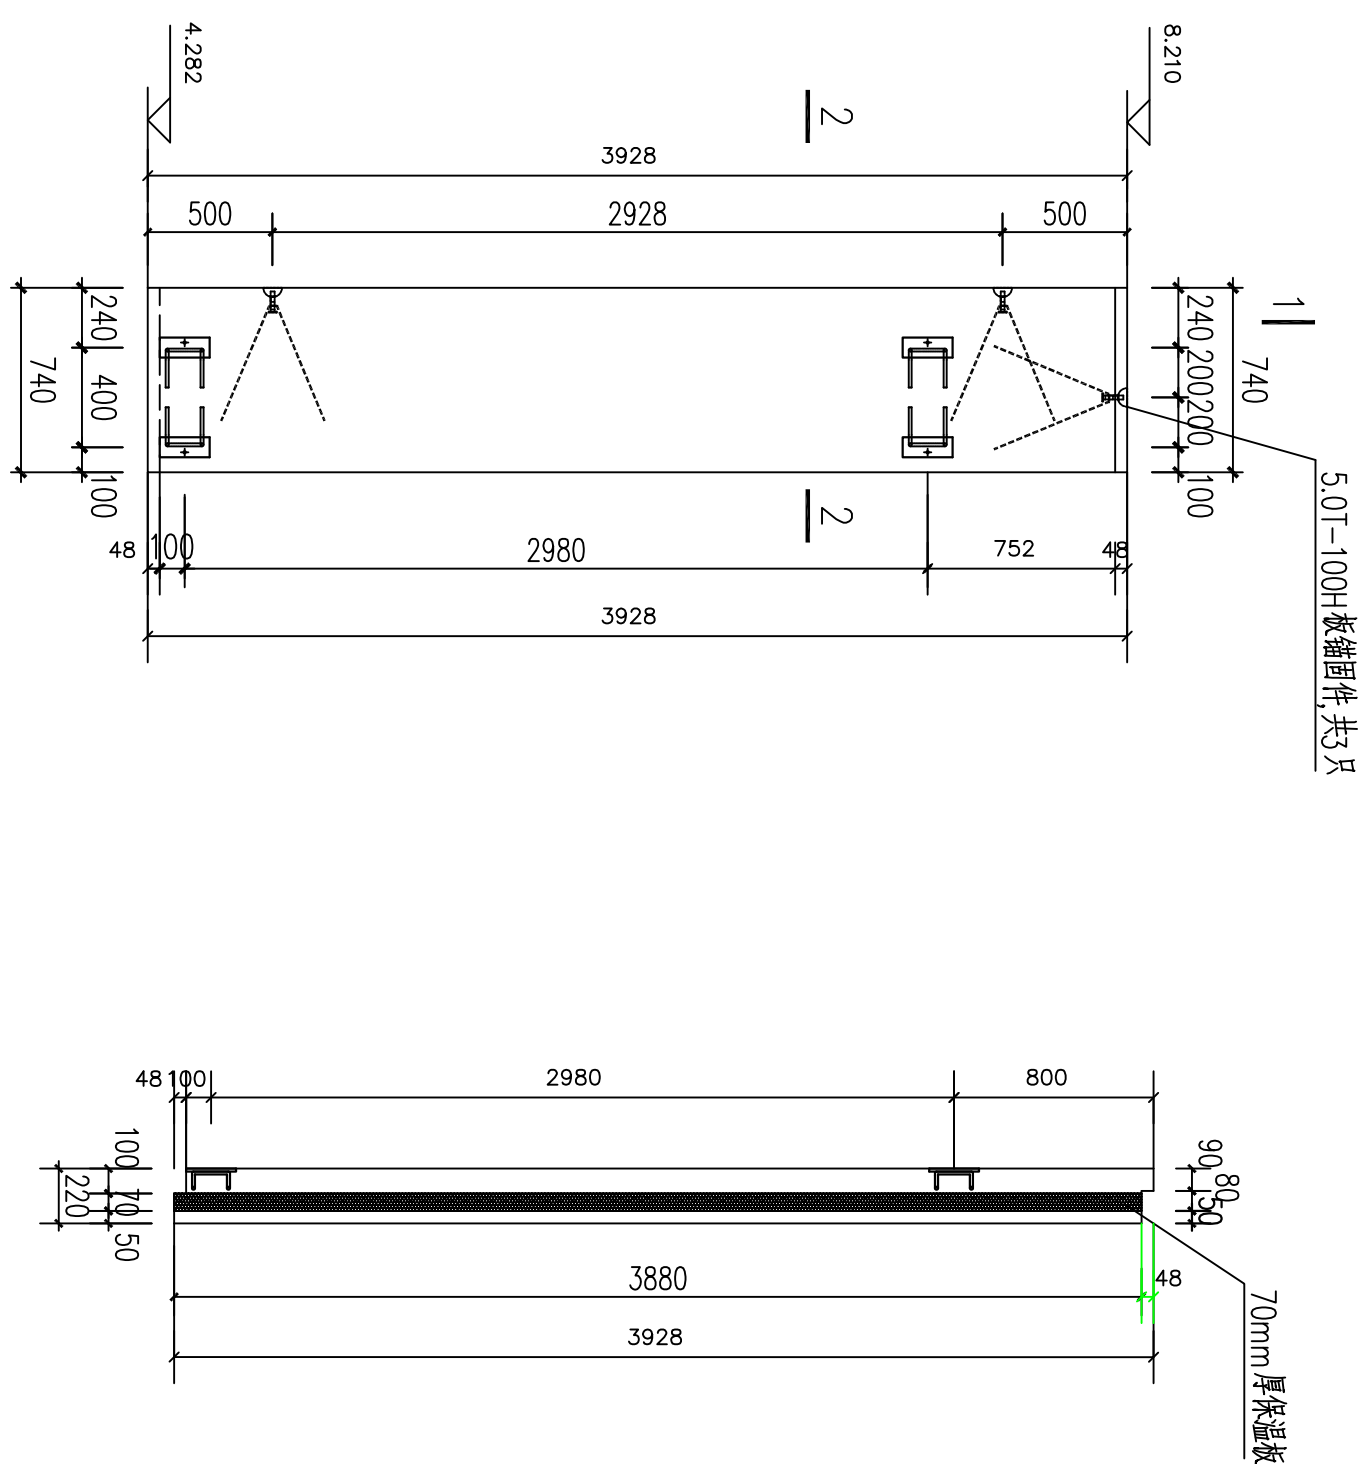


墙板预埋件、吊件图

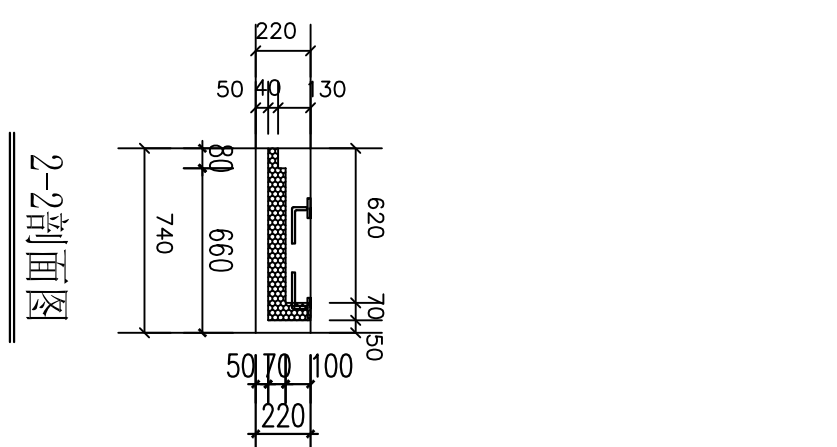


2-2剖面图

表2 相同尺寸墙板清单	
序号	墙板编号
1	WXD-1-F2

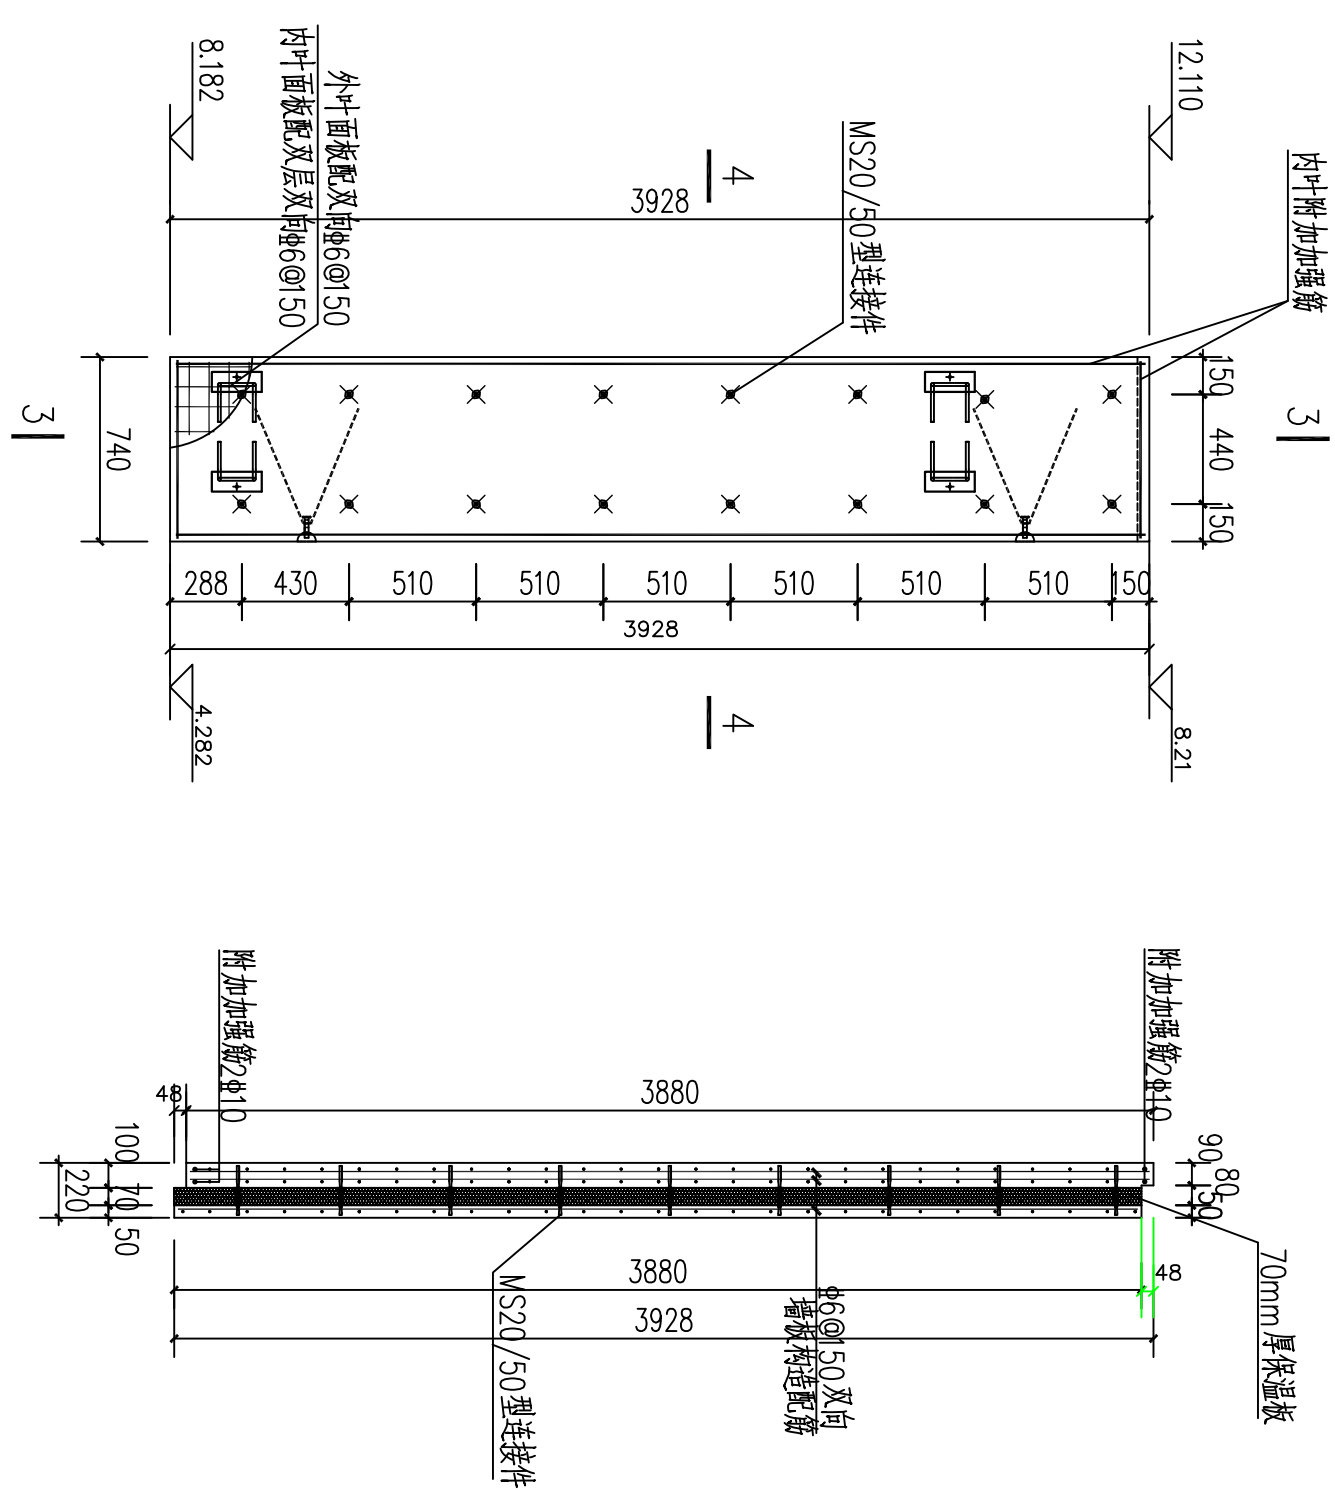


墙板配筋及thermass连接件布置图

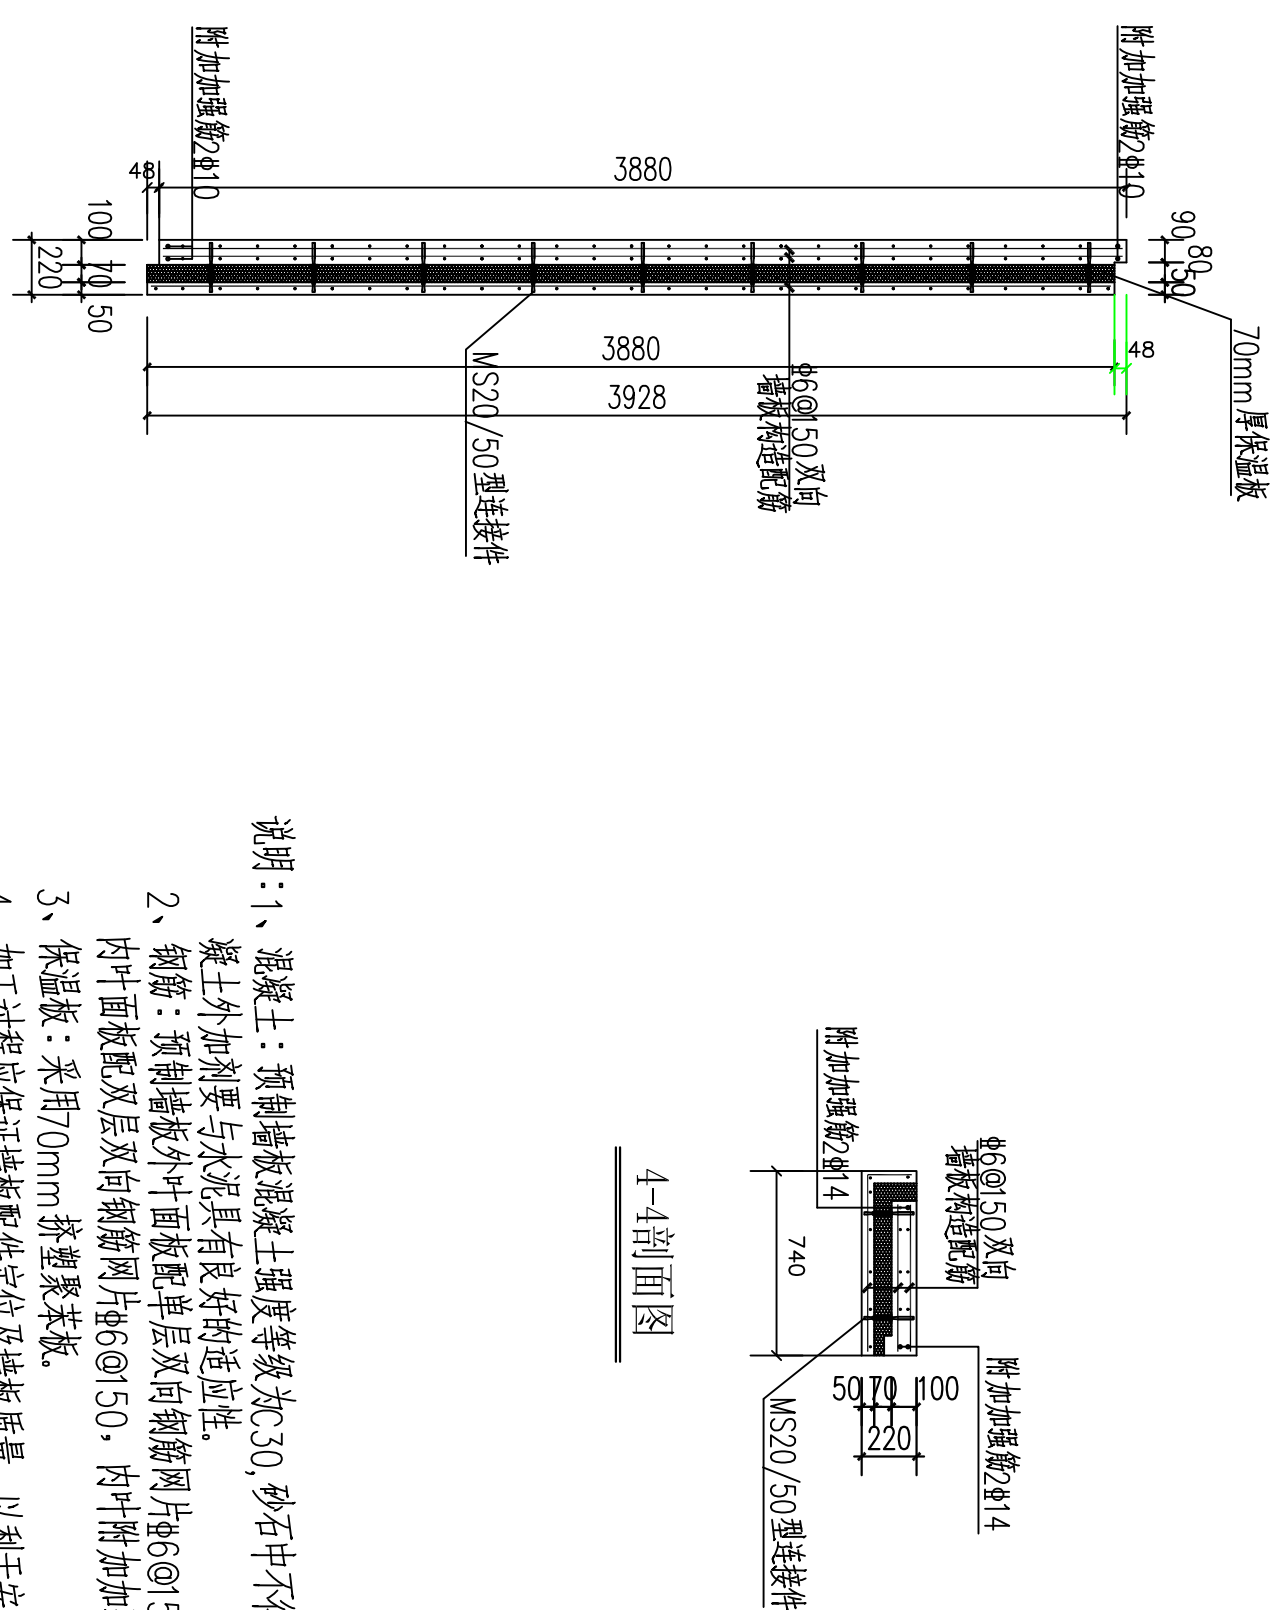

4-4剖面图


- 1、逐层土: 预铺钢筋混凝土要求等级为C30, 砂土中不得含有泥土或草屑。混凝土外加剂要与水泥具有较好的适应性。
- 2、钢筋: 预铺地垫外内面板配筋单层及双向钢筋网片 $\Phi 6 @ 50$, 内内面板配筋双层及双向钢筋片 $\Phi 6 @ 50$ 、内内附加加强筋 $\Phi 6$ 配筋图。
- 3、保温层: 采用Dmm挤塑聚苯板。
- 4、如过过程要求保温板配筋定尺及增加质量, 以利于安装, 如有疑问及时告知设计院。

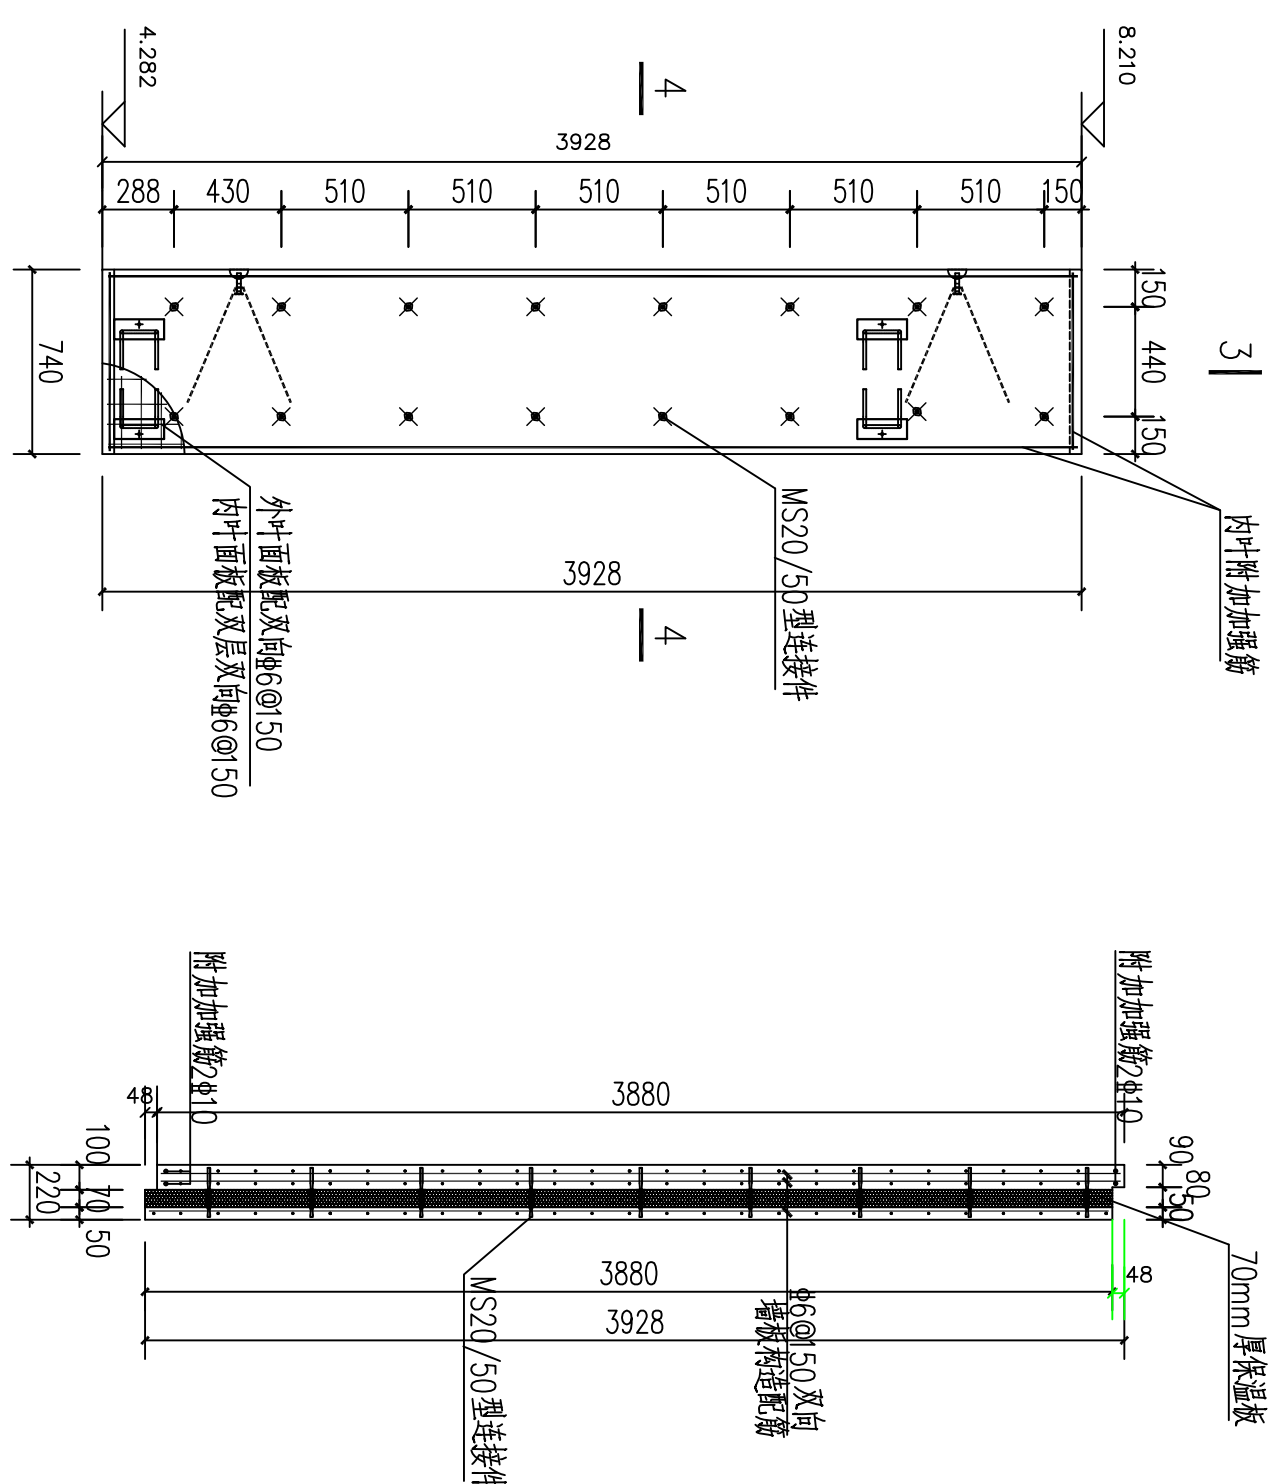

3-3剖面图

墙板配筋及thermass连接件布置图

- 1、内叶附加加强筋：水平钢筋2#10，纵向钢筋2#10
- 2、thermomass连接件位置不合适可进行调整。

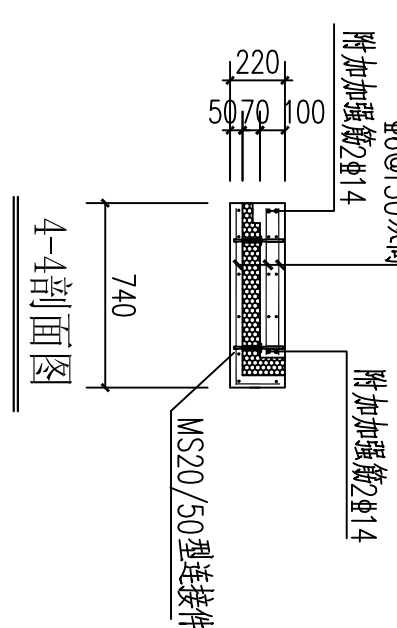

4-4剖面图

说明: 1、速凝土: 预铺钢筋速凝土要求等级为 C30, 砂石中不得混有泥土或草屑。混凝土外加剂与水泥要有良好的适应性。
2、钢筋: 预铺钢筋外层面板保护层厚度同钢筋混凝土板配筋图。
3、内衬面板: 双层及双向钢筋配力 9@50、内衬增加加强筋, 见墙配筋图。
4、保温层: 采用 70mm 挤塑聚苯板。
5、如过过程监控墙配筋件定尺及墙板质量, 以利于安装, 如有疑问应及时报告设计单位。

 山东正邦规划	建设单位	济南工程职业技术学院		审定	王东	专业负责人	王斌	工程编号: 2016-07-01 图号 GS-33 专业 结构 日期 2016-07-01
	工程名称	济南工程职业技术学院 三号实验楼		院审	王斌	复核	高勇	
	三、层墙板平面图2		宣审	潘英烈	设计	闫涛	绘图	
资质证证编号	A137022123	注册师印章编号	项目负责人 王斌					