



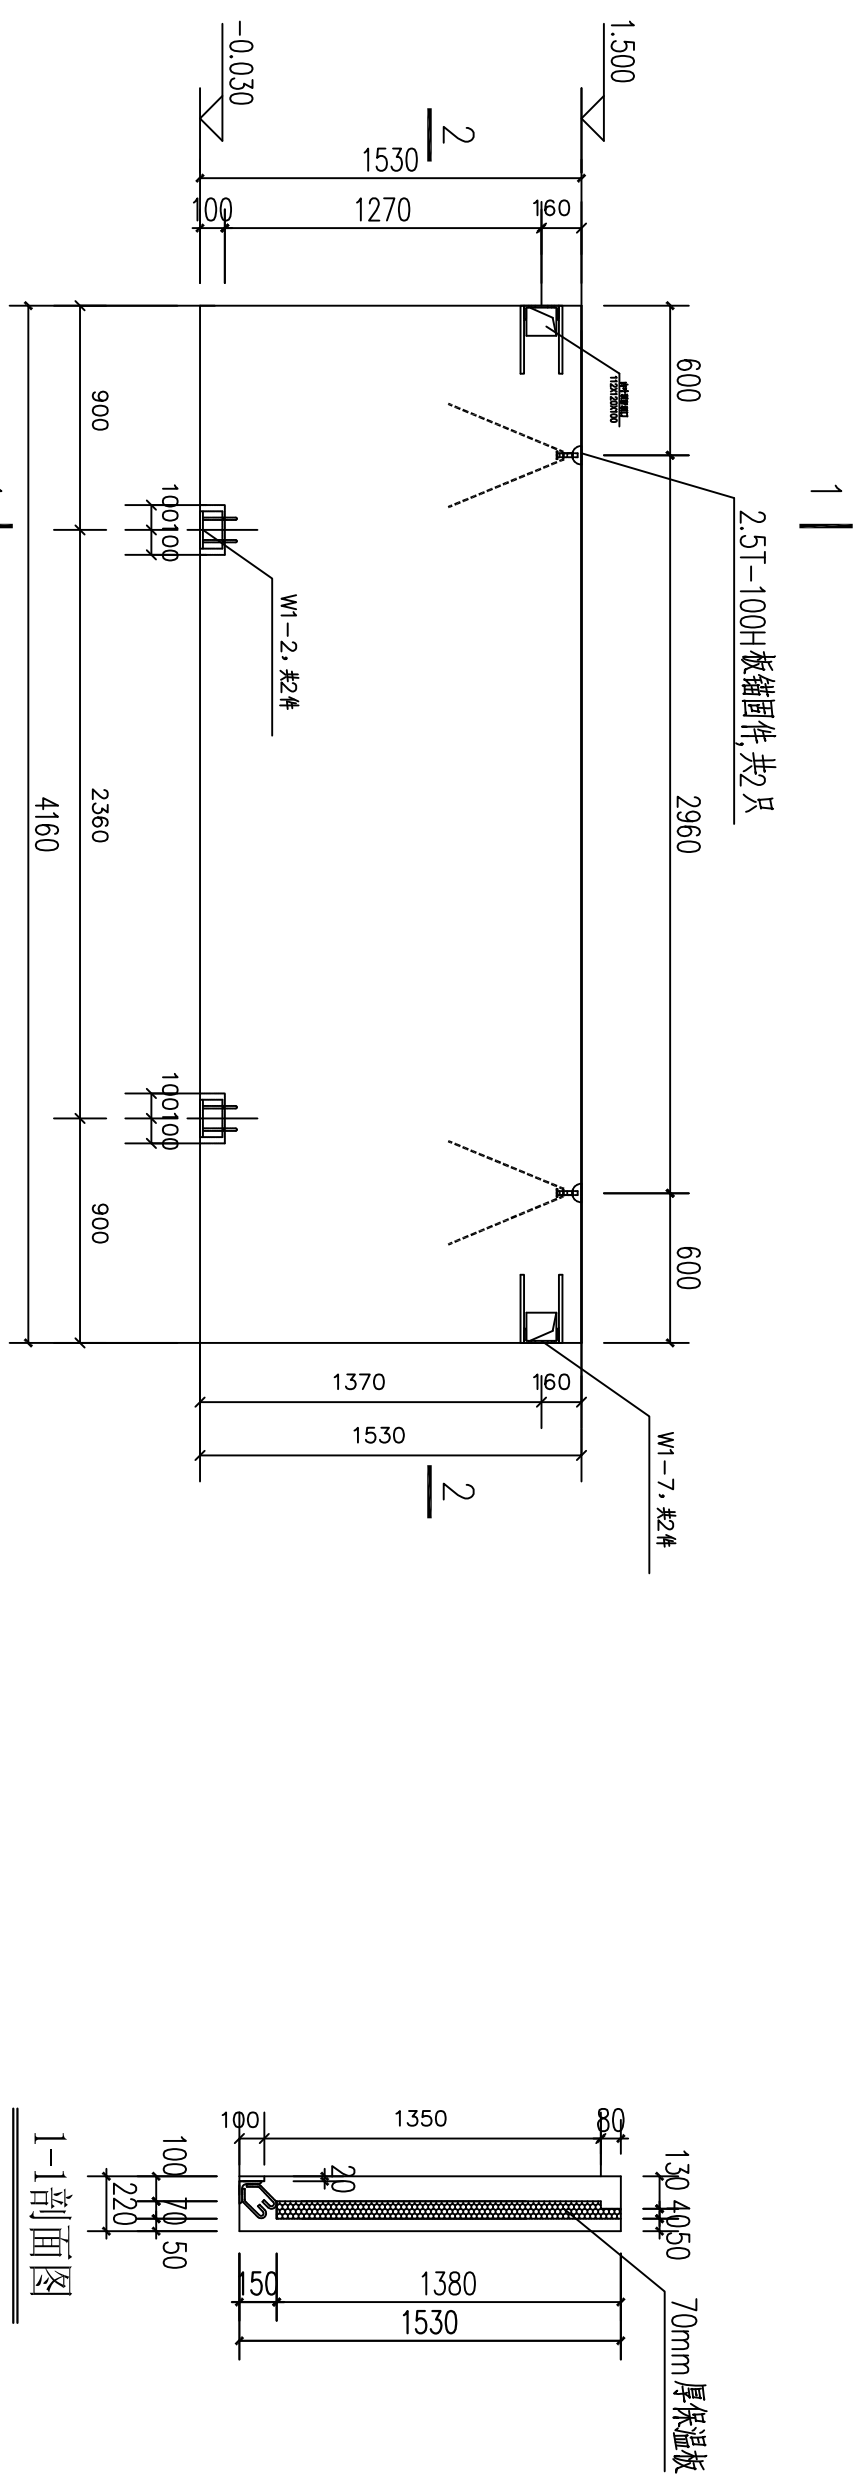


墙板预埋件、吊件图

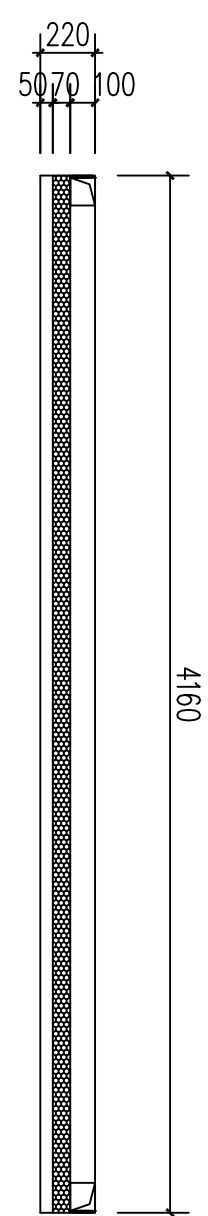


2-2剖面图

序号	堵板编号	序号	堵板编号
1	WXA-2-F1	9	WXD-2-F1
2	WXA-5-F1	10	WXD-5-F1
3	WXA-8-F1	11	WXD-8-F1
4	WXA-11-F1	12	WXD-11-F1
5	WXA-14-F1	13	WXD-14-F1
6	WXA-17-F1	14	WXD-17-F1
7	WXA-20-F1	15	WXD-20-F1
8	WXA-23-F1	16	WXD-23-F1

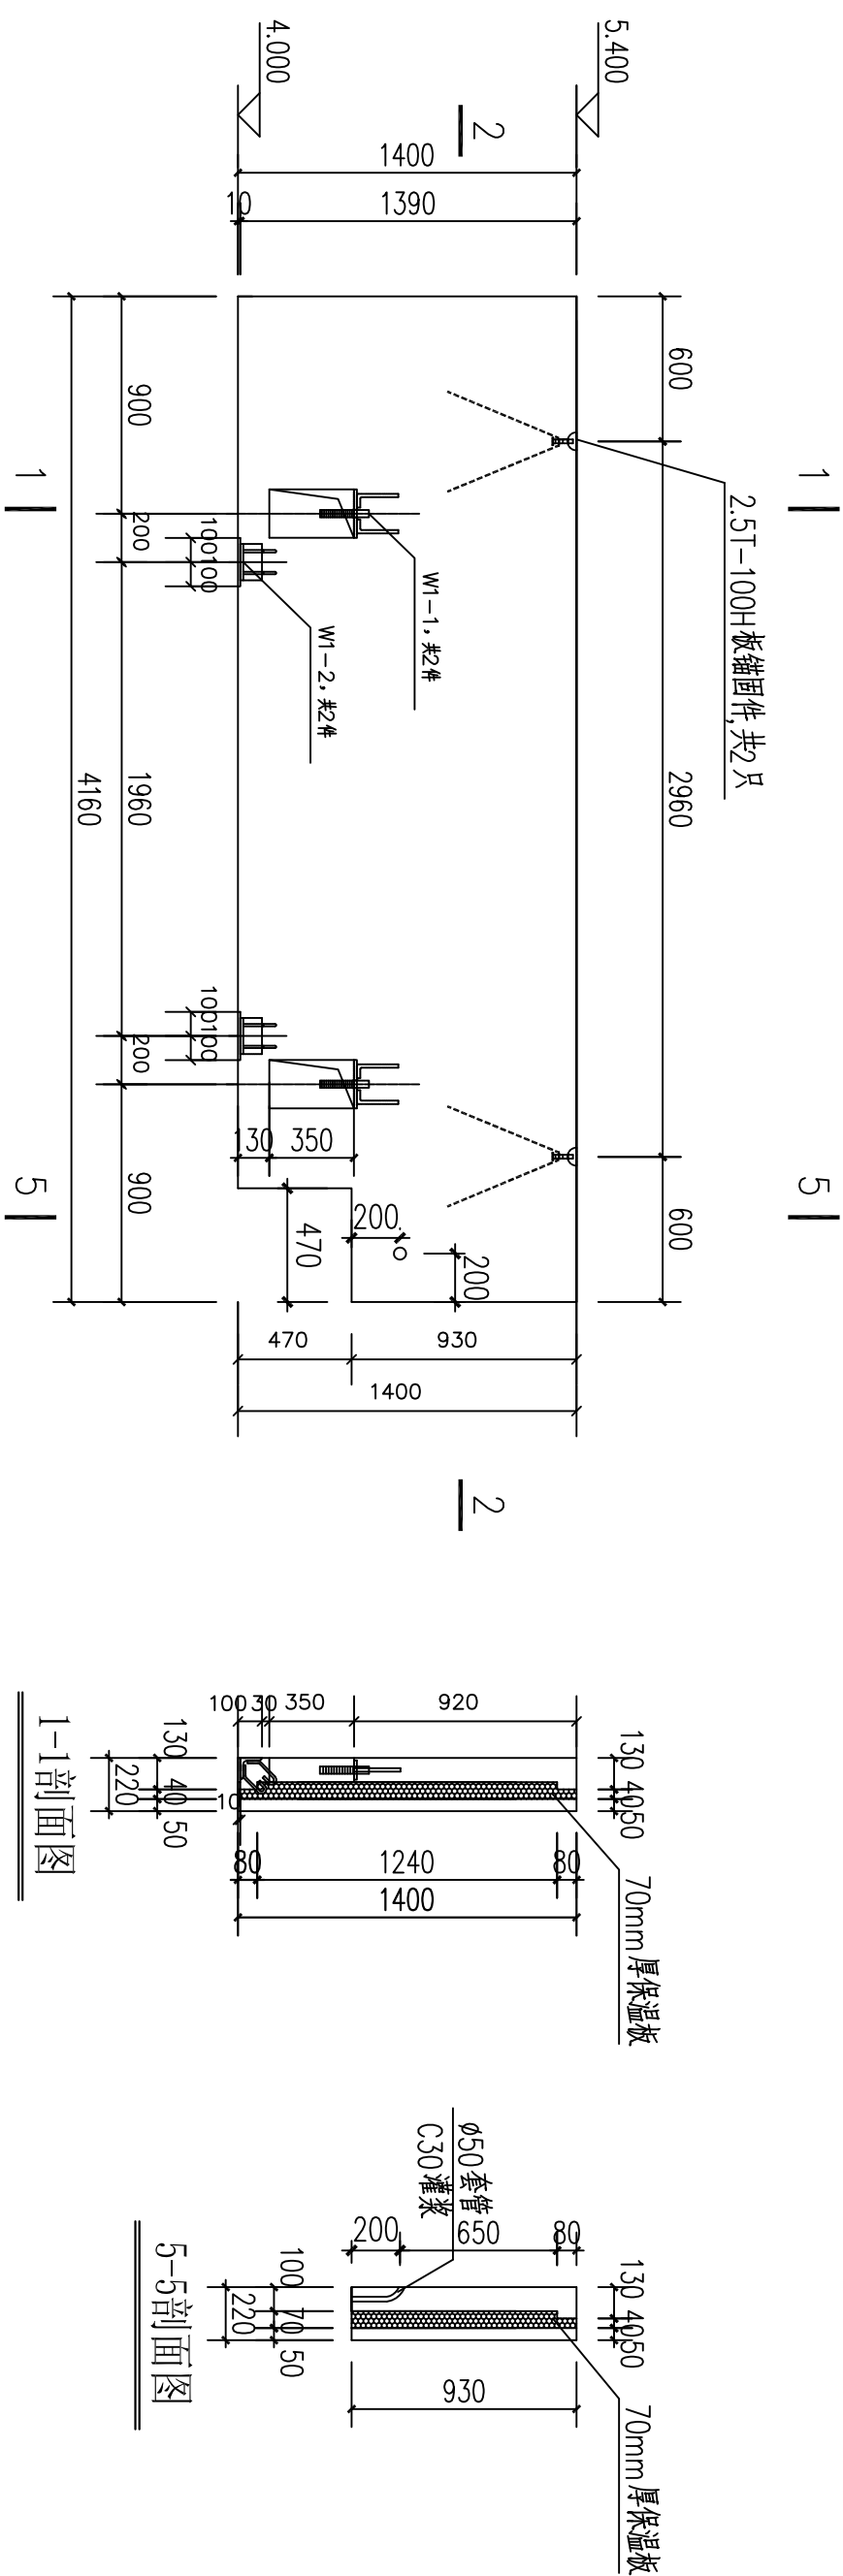


墙板预埋件、吊件图

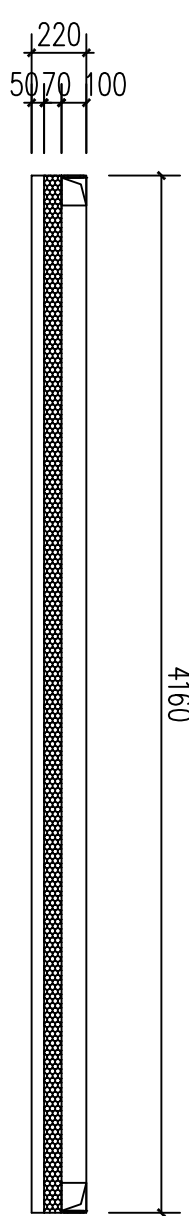


2-2剖面图

序號	樣板編號	序號	樣板編號
1	WXA-6-F1	5	WWD-3-F1
2	WXA-12-F1	6	WWD-9-F1
3	WXA-18-F1	7	WWD-15-F1
4	WXA-24-F1	8	WWD-21-F1

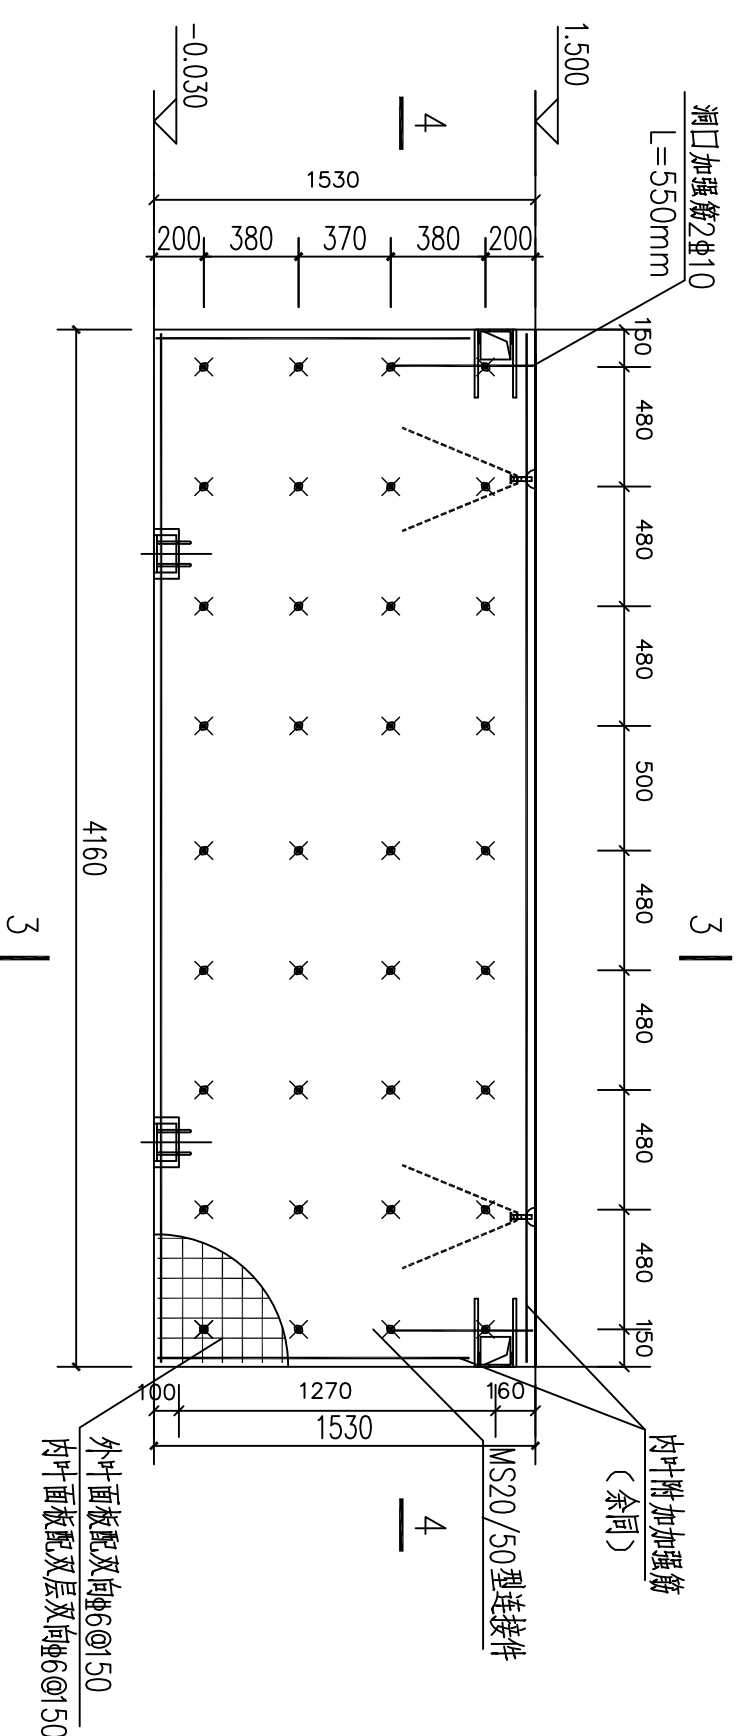


墙板配筋及thermomas连接件布置图

- 1、内叶附加加强筋:水平钢板2#14,纵向钢板2#10。
- 2、thermomass 连接件位置不合适可进行调整。

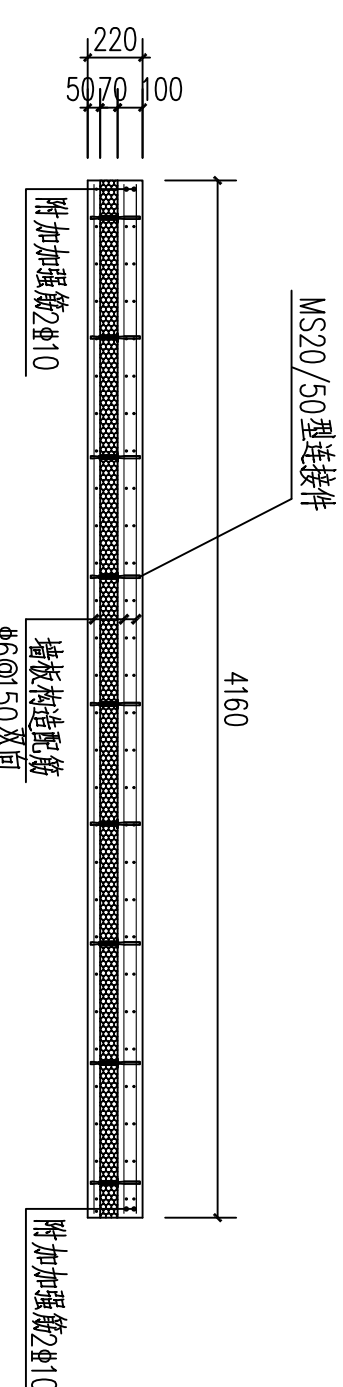


4-4剖面图

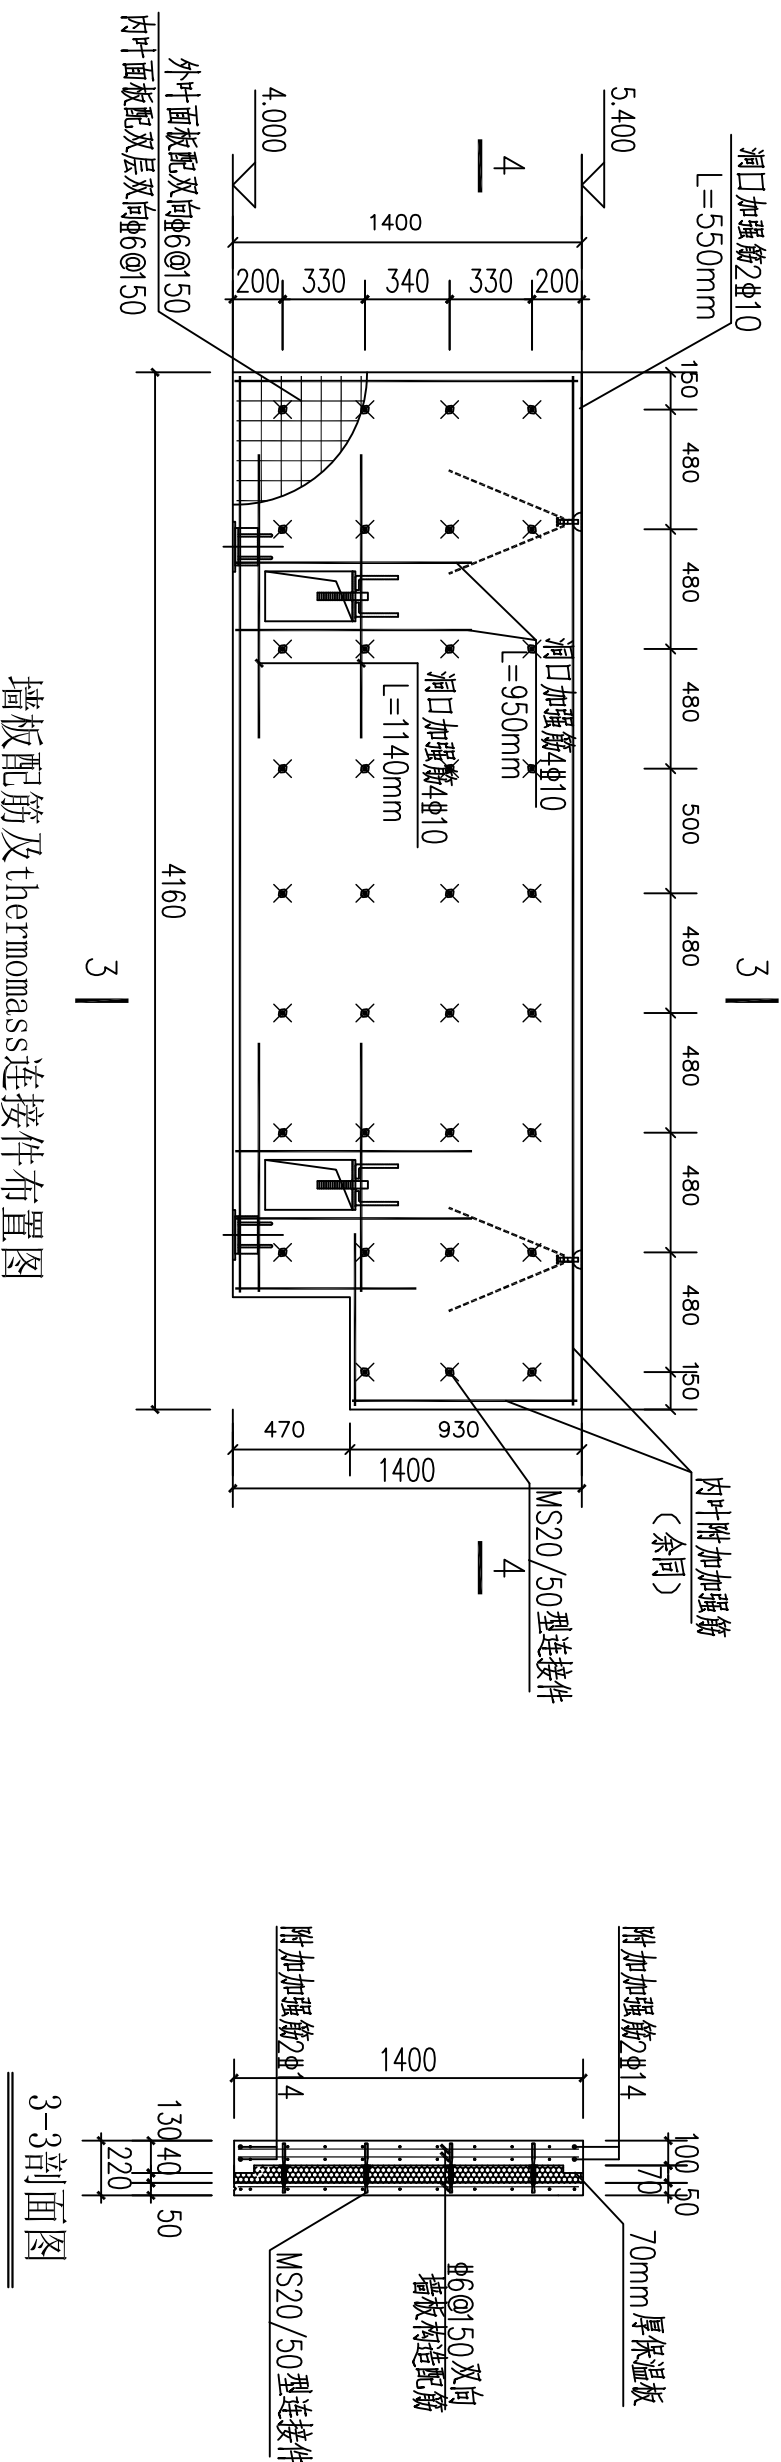

2014

图 10-1-10 墙板配筋及 thermomass 连接件布置图

- 1、内叶附加加强筋:水平钢板2#14,纵向钢板2#10。
- 2、thermomass 连接件位置不合适可进行调整。

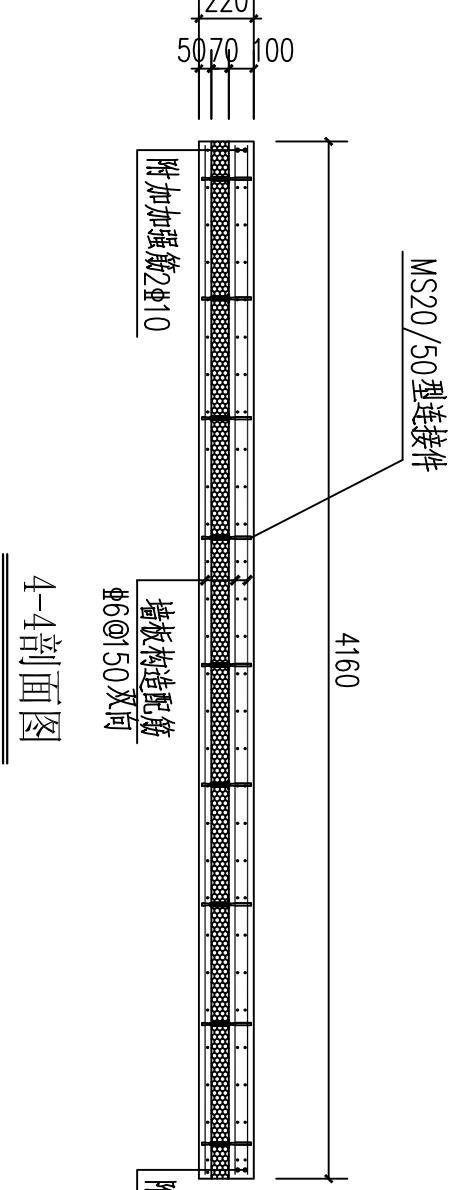

4-4剖面图

说明:1、混凝土:预制墙板混凝土强度等级为C30,砂石中不得混有泥土或草根,混

- 2、钢筋、预铸墙板及内面钢筋单层及双向钢筋筋片 $9\phi\leq 50$ ，内内面配 $\phi 2$ 层及双向板钢筋片 $9\phi\leq 50$ ，内 ϕ 增加加强筋片，墙板配筋图。
 - 3、保温板：采用10mm挤塑聚苯板。
 - 4、加工过程应保证墙板配筋位置及墙板质量，以利于安装。
- 如有疑问应及时告知设计院。

 山东正邦规划		建设单位 济南工程职业学院		工程名称 济南工程职业技术学院 三号实训楼		项目负责人 王斌		专业负责人 王斌		工程编号 016/01-01	
资质证书编号 A137002123		设计 王斌		审核 高勇		日期 2016-02		图号 GS-08		第 8 张 共 60 张	
注册师印章编号 王斌		室审 王斌		绘图 王斌		项目 王斌		设计 王斌		共 60 张	