

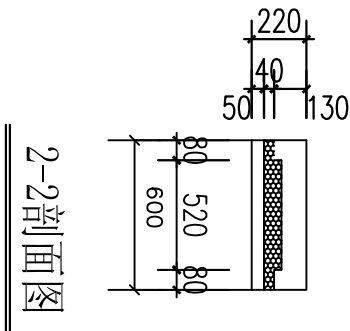


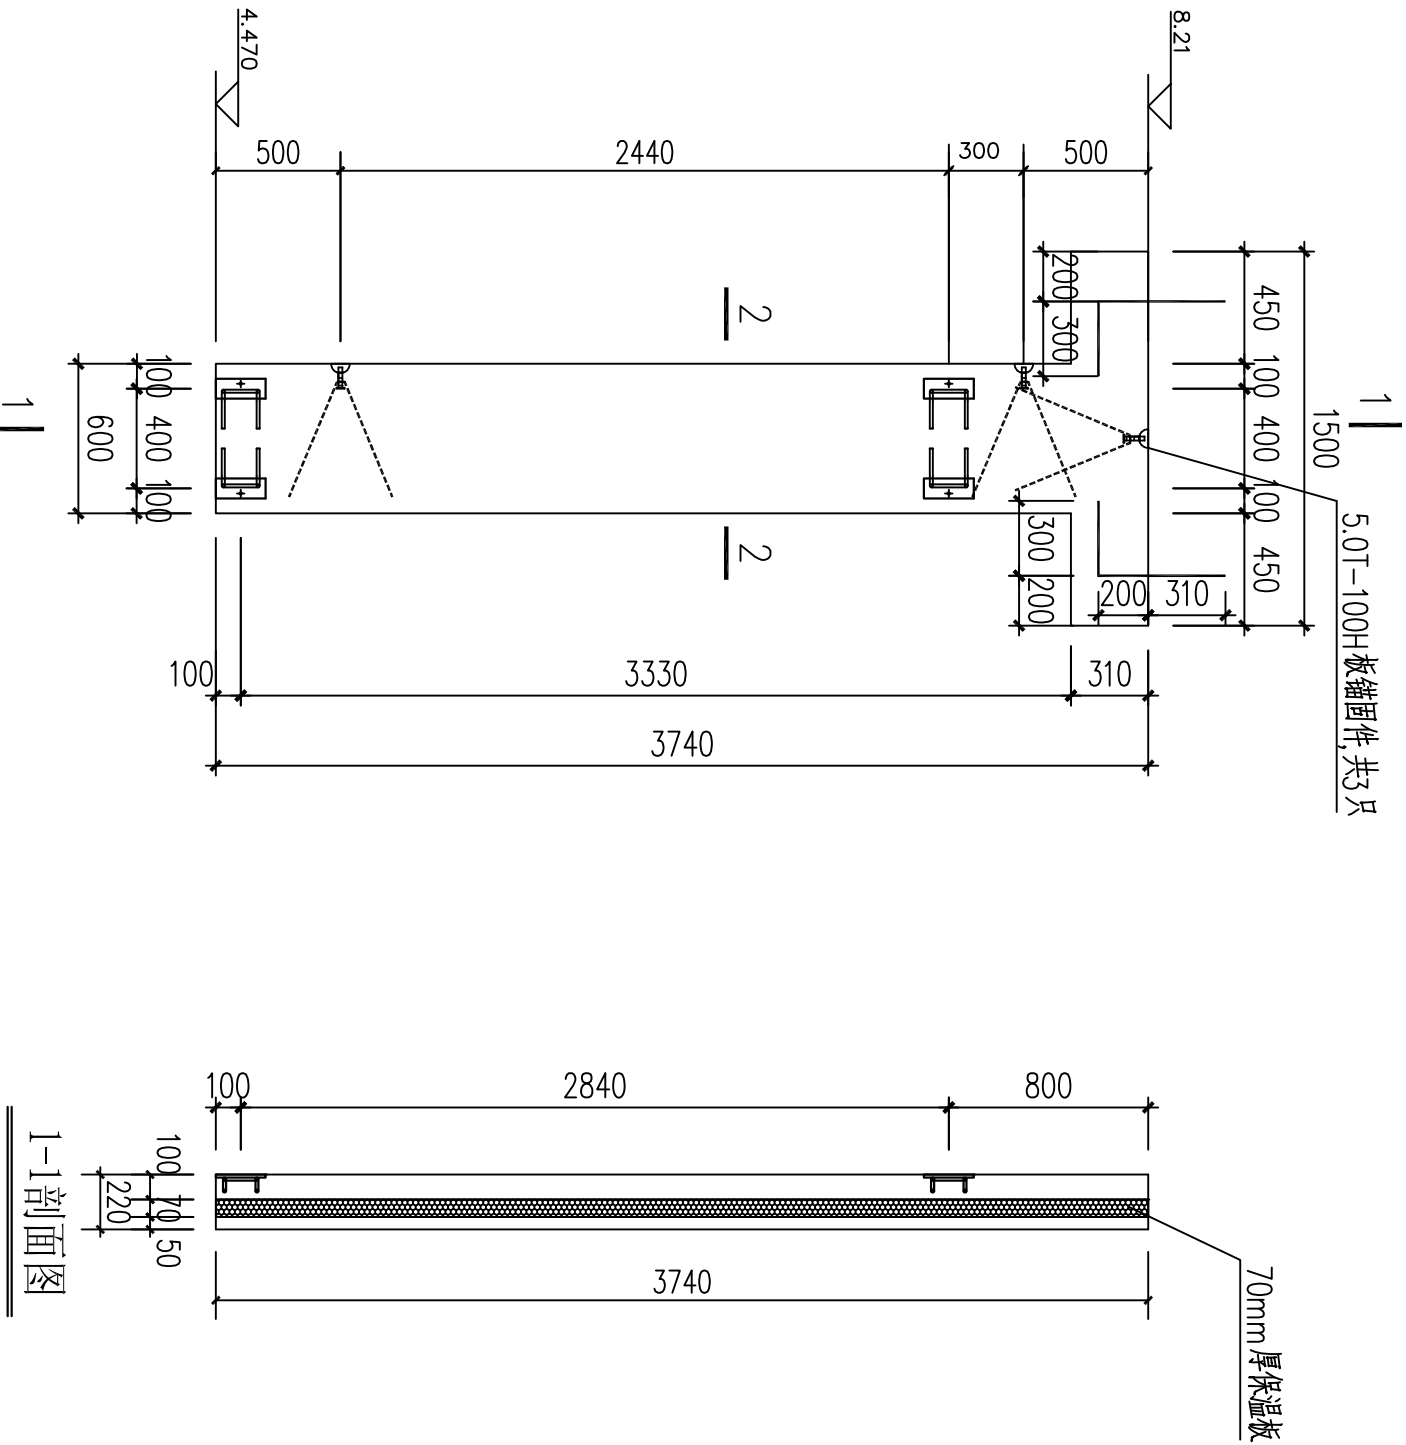


1-1剖面图

墙板预埋件、吊件图

表2 相同尺寸墙板清单			
序号	墙板编号	序号	墙板编号
1	WXA-3-F2	5	WXD-3-F2
2	WXA-7-F2	6	WXD-7-F2
3	WXA-11-F2	7	WXD-11-F2
4	WXA-15-F2	8	WXD-15-F2

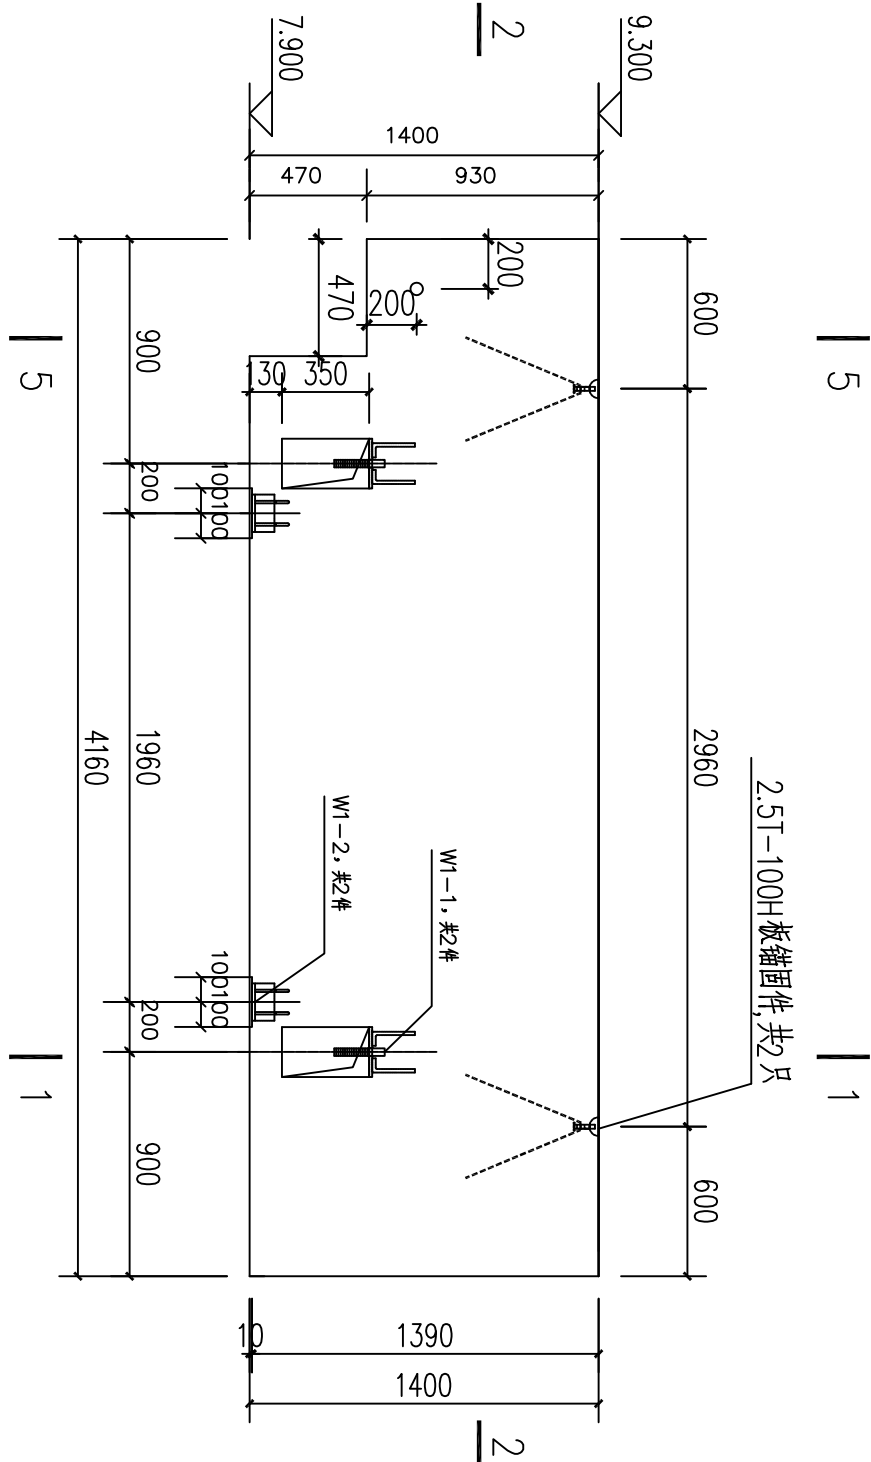


墙板预埋件、吊件图

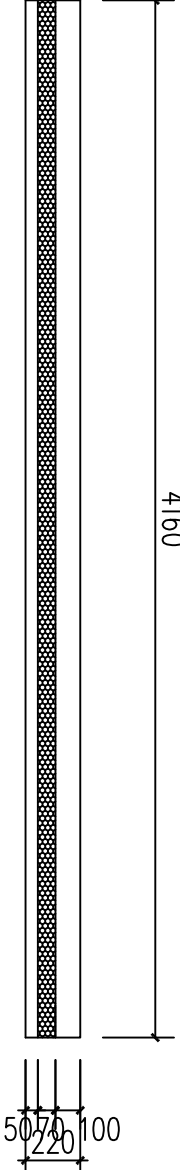


剖面图2-2

表1 相同尺寸墙板清单			
序号	墙板编号	序号	墙板编号
1	WXA-2-F2	5	WXD-4-F2
2	WXA-6-F2	6	WXD-8-F2
3	WXA-10-F2	7	WXD-12-F2
4	WXA-14-F2	8	WXD-16-F2

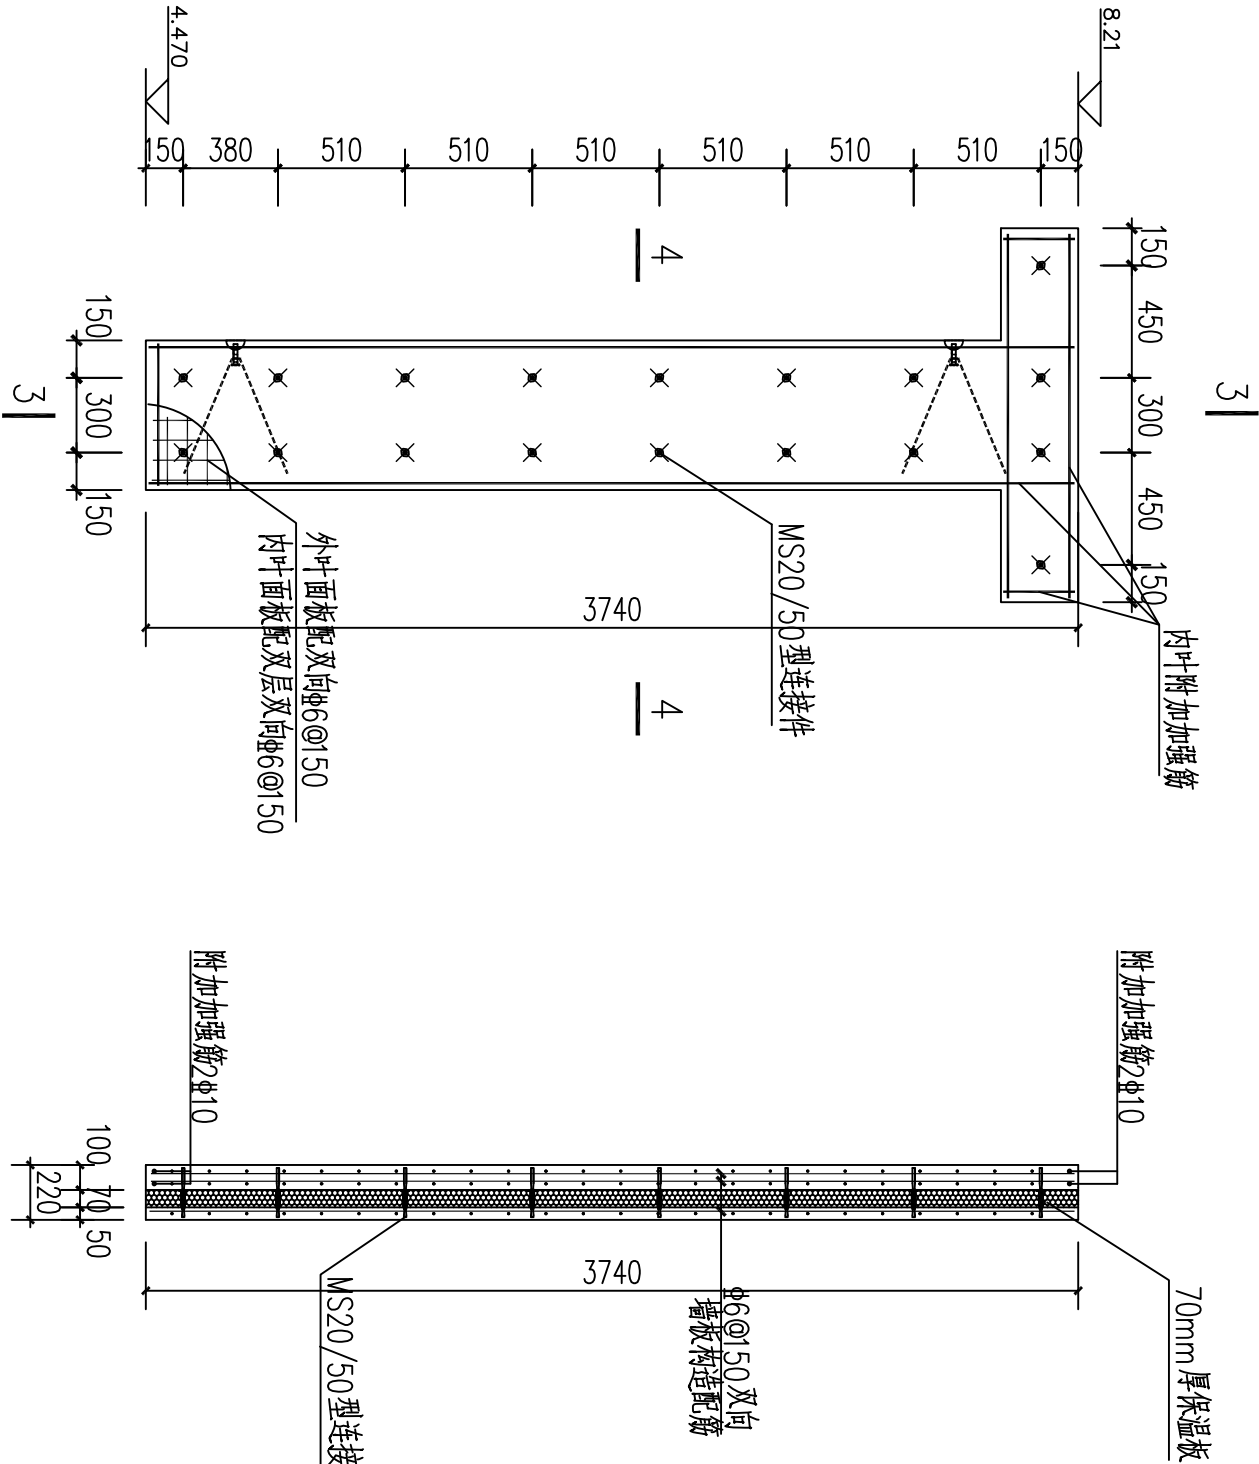


墙板配筋及thermomass连接件布置图

- 1、内叶附加钢筋：水平钢筋@100、纵向钢筋@14。
2、thermomass连接件位置不合适可进行调整。

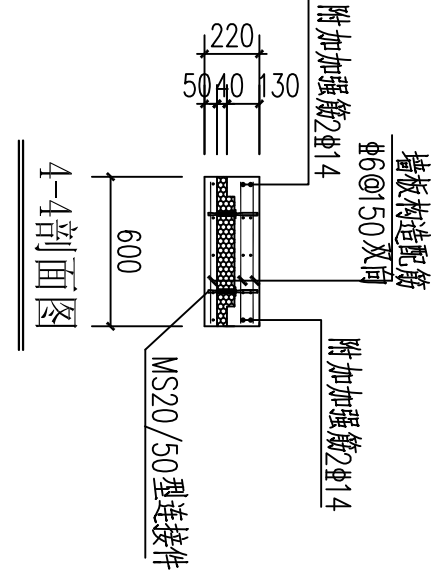

3-3剖面图


- 说明：1、混凝土：预制墙板混凝土强度等级为C30，砂石中不得混有泥土或草根、混凝土外加剂要与水泥具有良好的适应性。
2、钢筋：预制墙板外叶面板配单层双向钢筋网片@6@50，内叶附加钢筋见墙板配筋图。
3、保温板：采用70mm挤塑聚苯板。
4、加工过程应保证墙板配件定位及墙板质量，以利于安装，如有疑问应及时告知设计院。

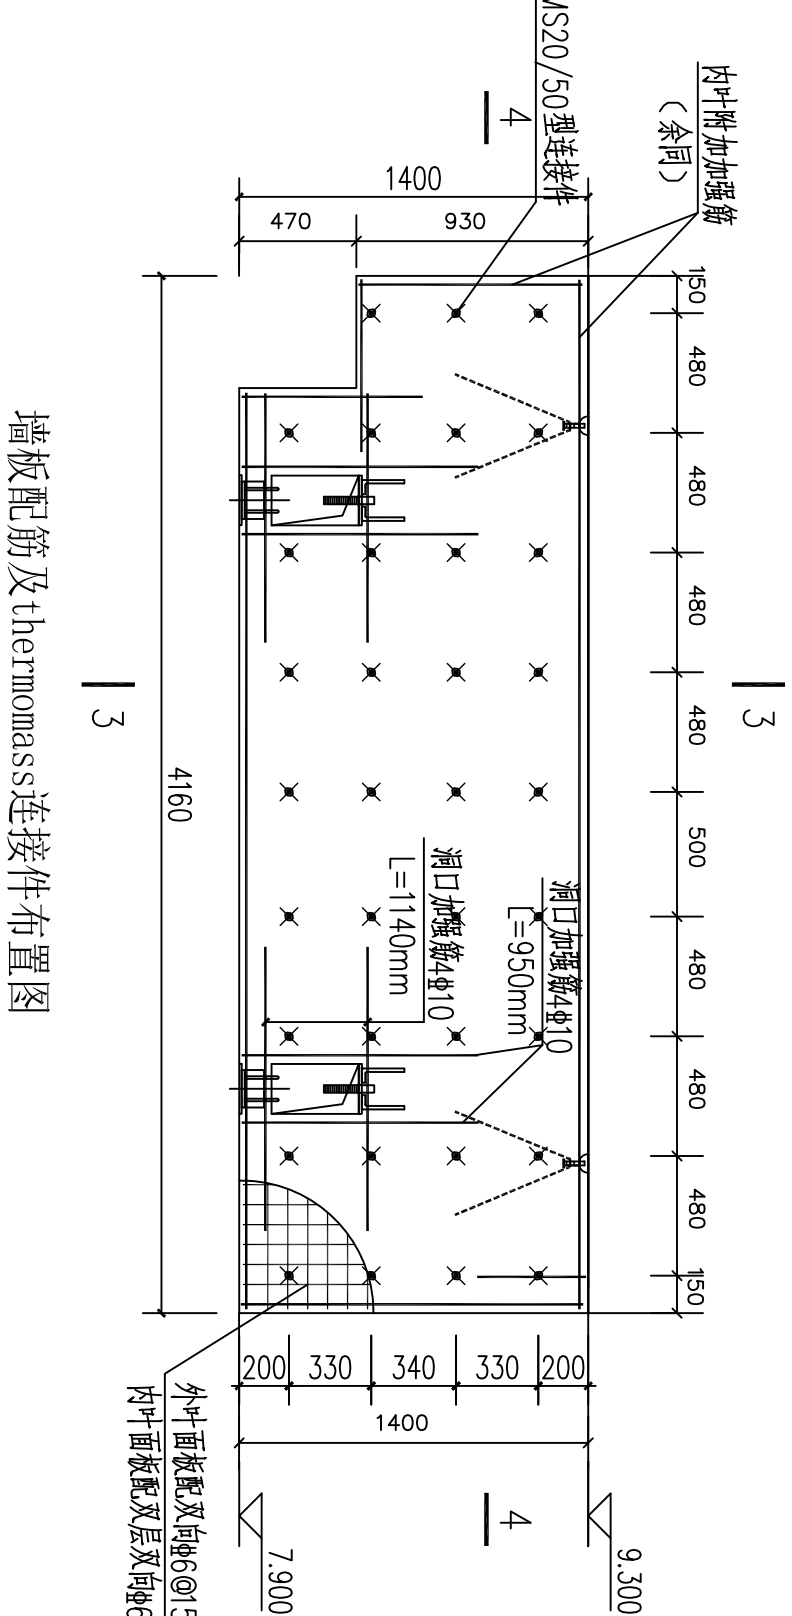

3-3剖面图

墙板配筋及thermomass连接件布置图

- 1、内叶附加钢筋：水平钢筋@14、纵向钢筋@10。
2、thermomass连接件位置不合适可进行调整。

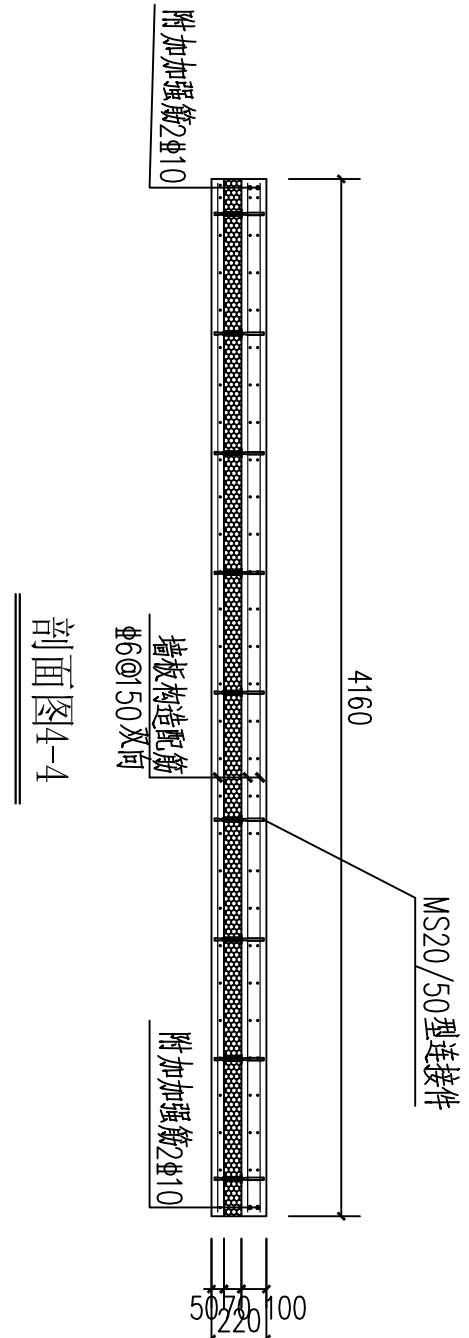

剖面图4-4

山东正邦规划		建设单位	济南工程职业技术学院	审定	王东	专业负责人	王斌	工程编号	SD016-01-01
		工程名称	济南工程职业技术学院 三号实验楼	院审	王斌	复核	高勇	图号	GS-31
		资质证书编号	A137022123	宣审	潘英烈	设计	闫清	专业	结构
		注册师印章编号		项目负责人	王斌	绘图		日期	2016-02
		二层结构详图11					第31张 共60张		