


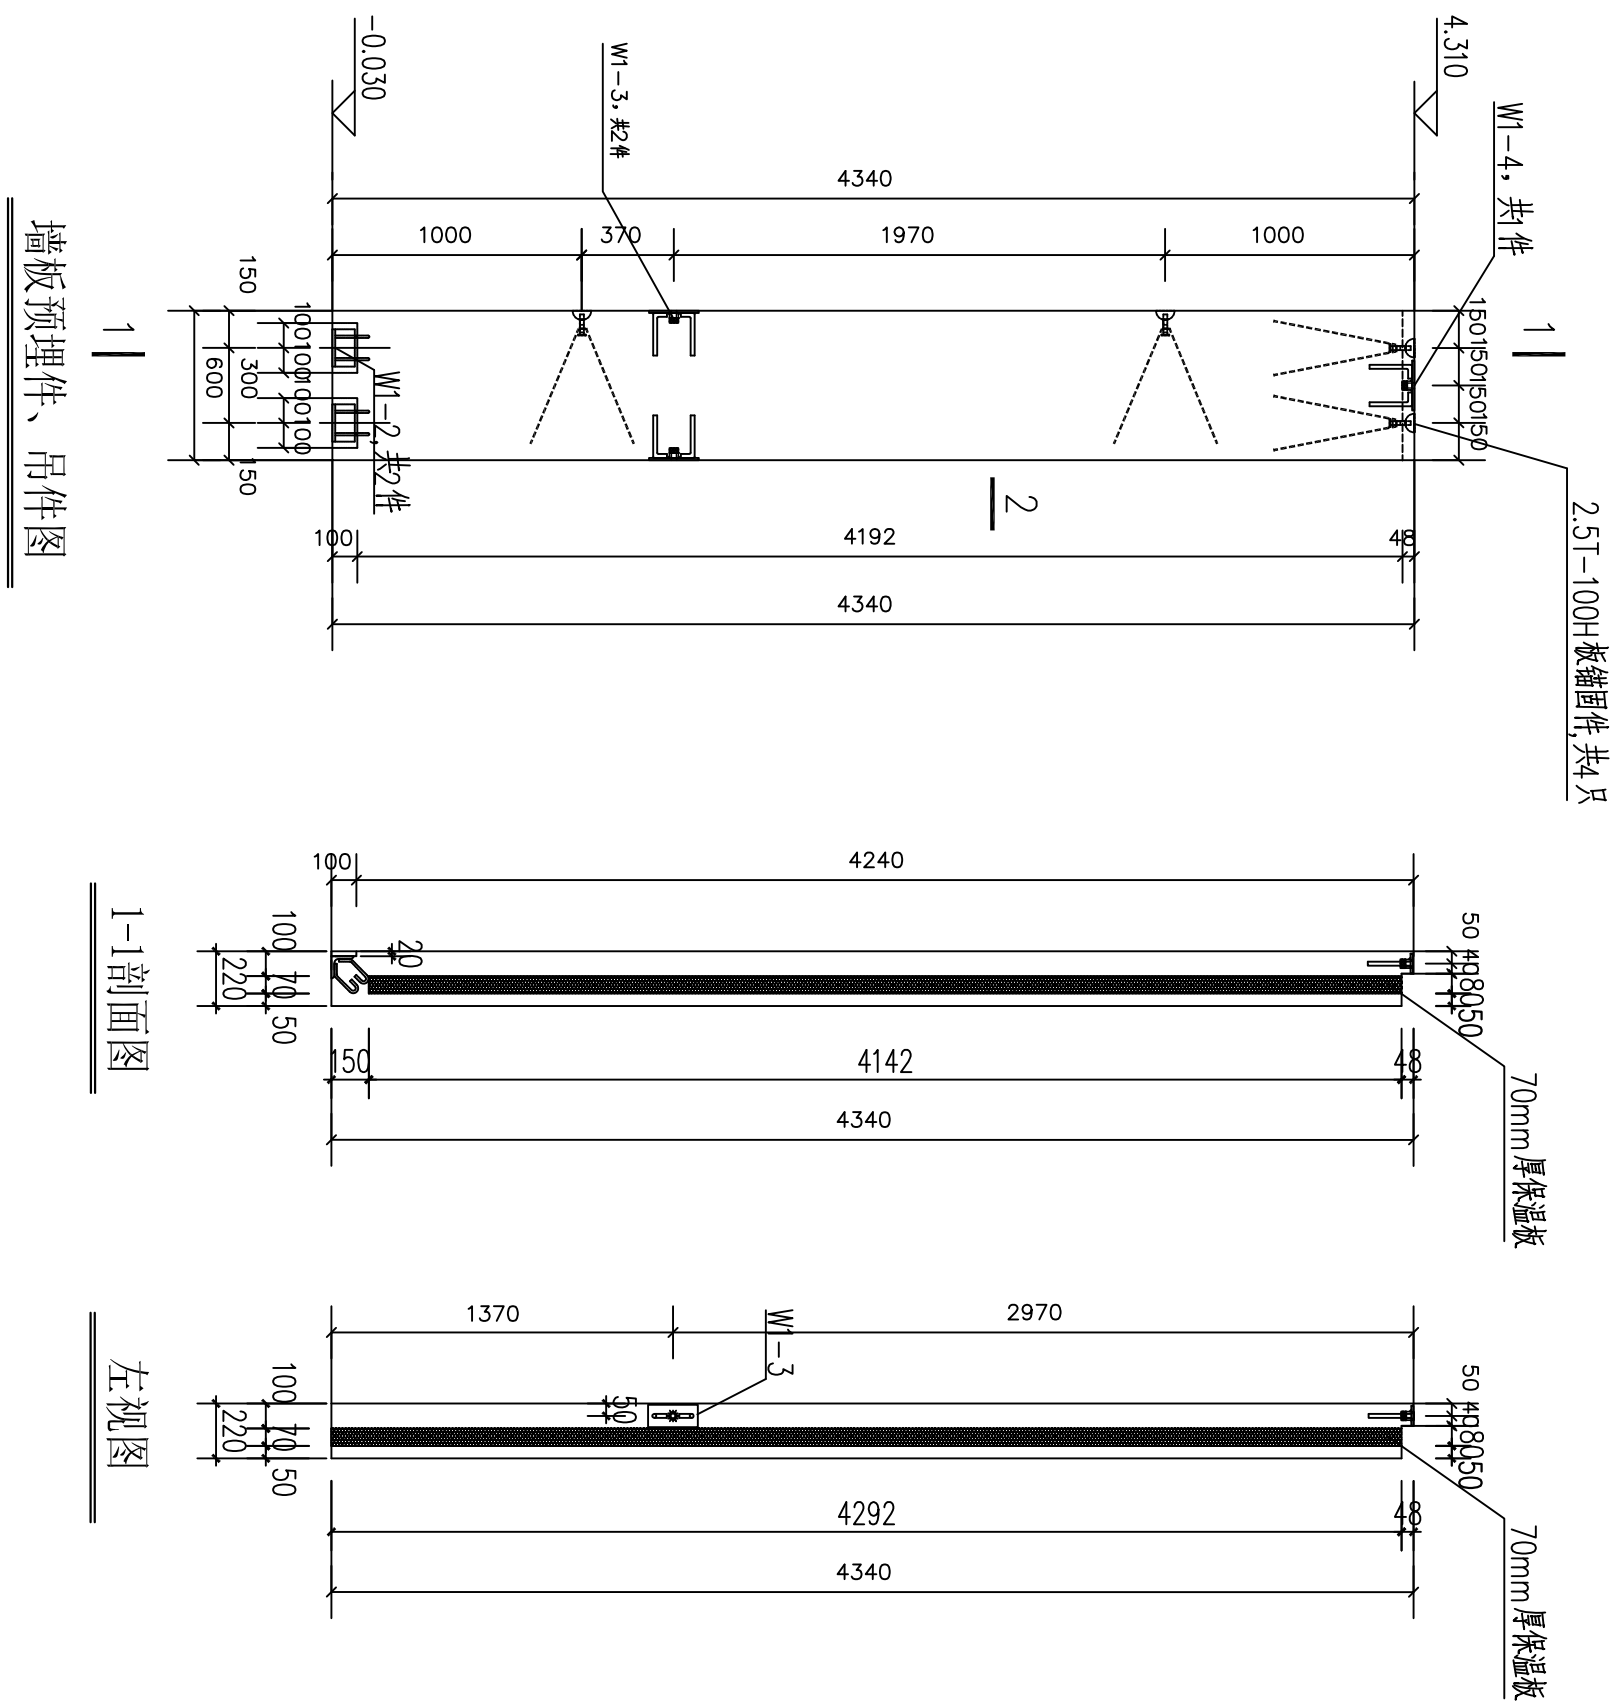


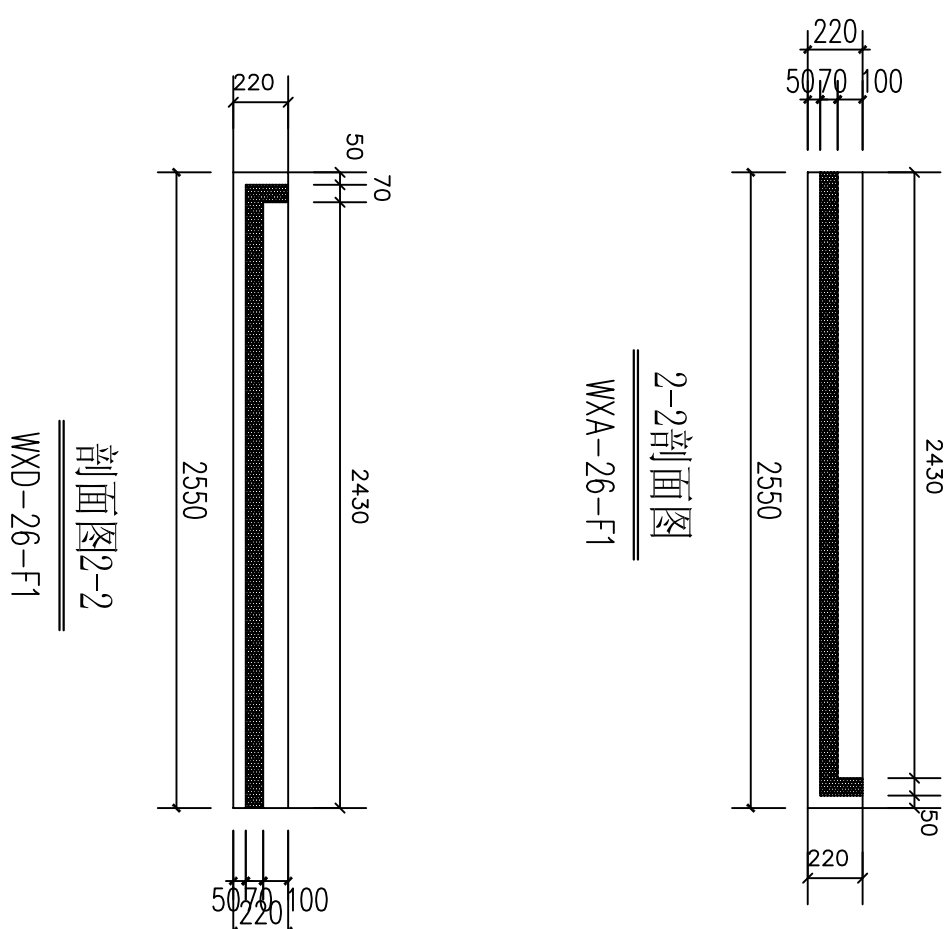

| 表 相同尺寸墙板清单 |           |    |
|------------|-----------|----|
| 序号         | 墙板编号      | 序号 |
| 1          | WXA-7-F1  | 4  |
| 2          | WXA-13-F1 | 5  |
| 3          | WXA-19-F1 | 6  |

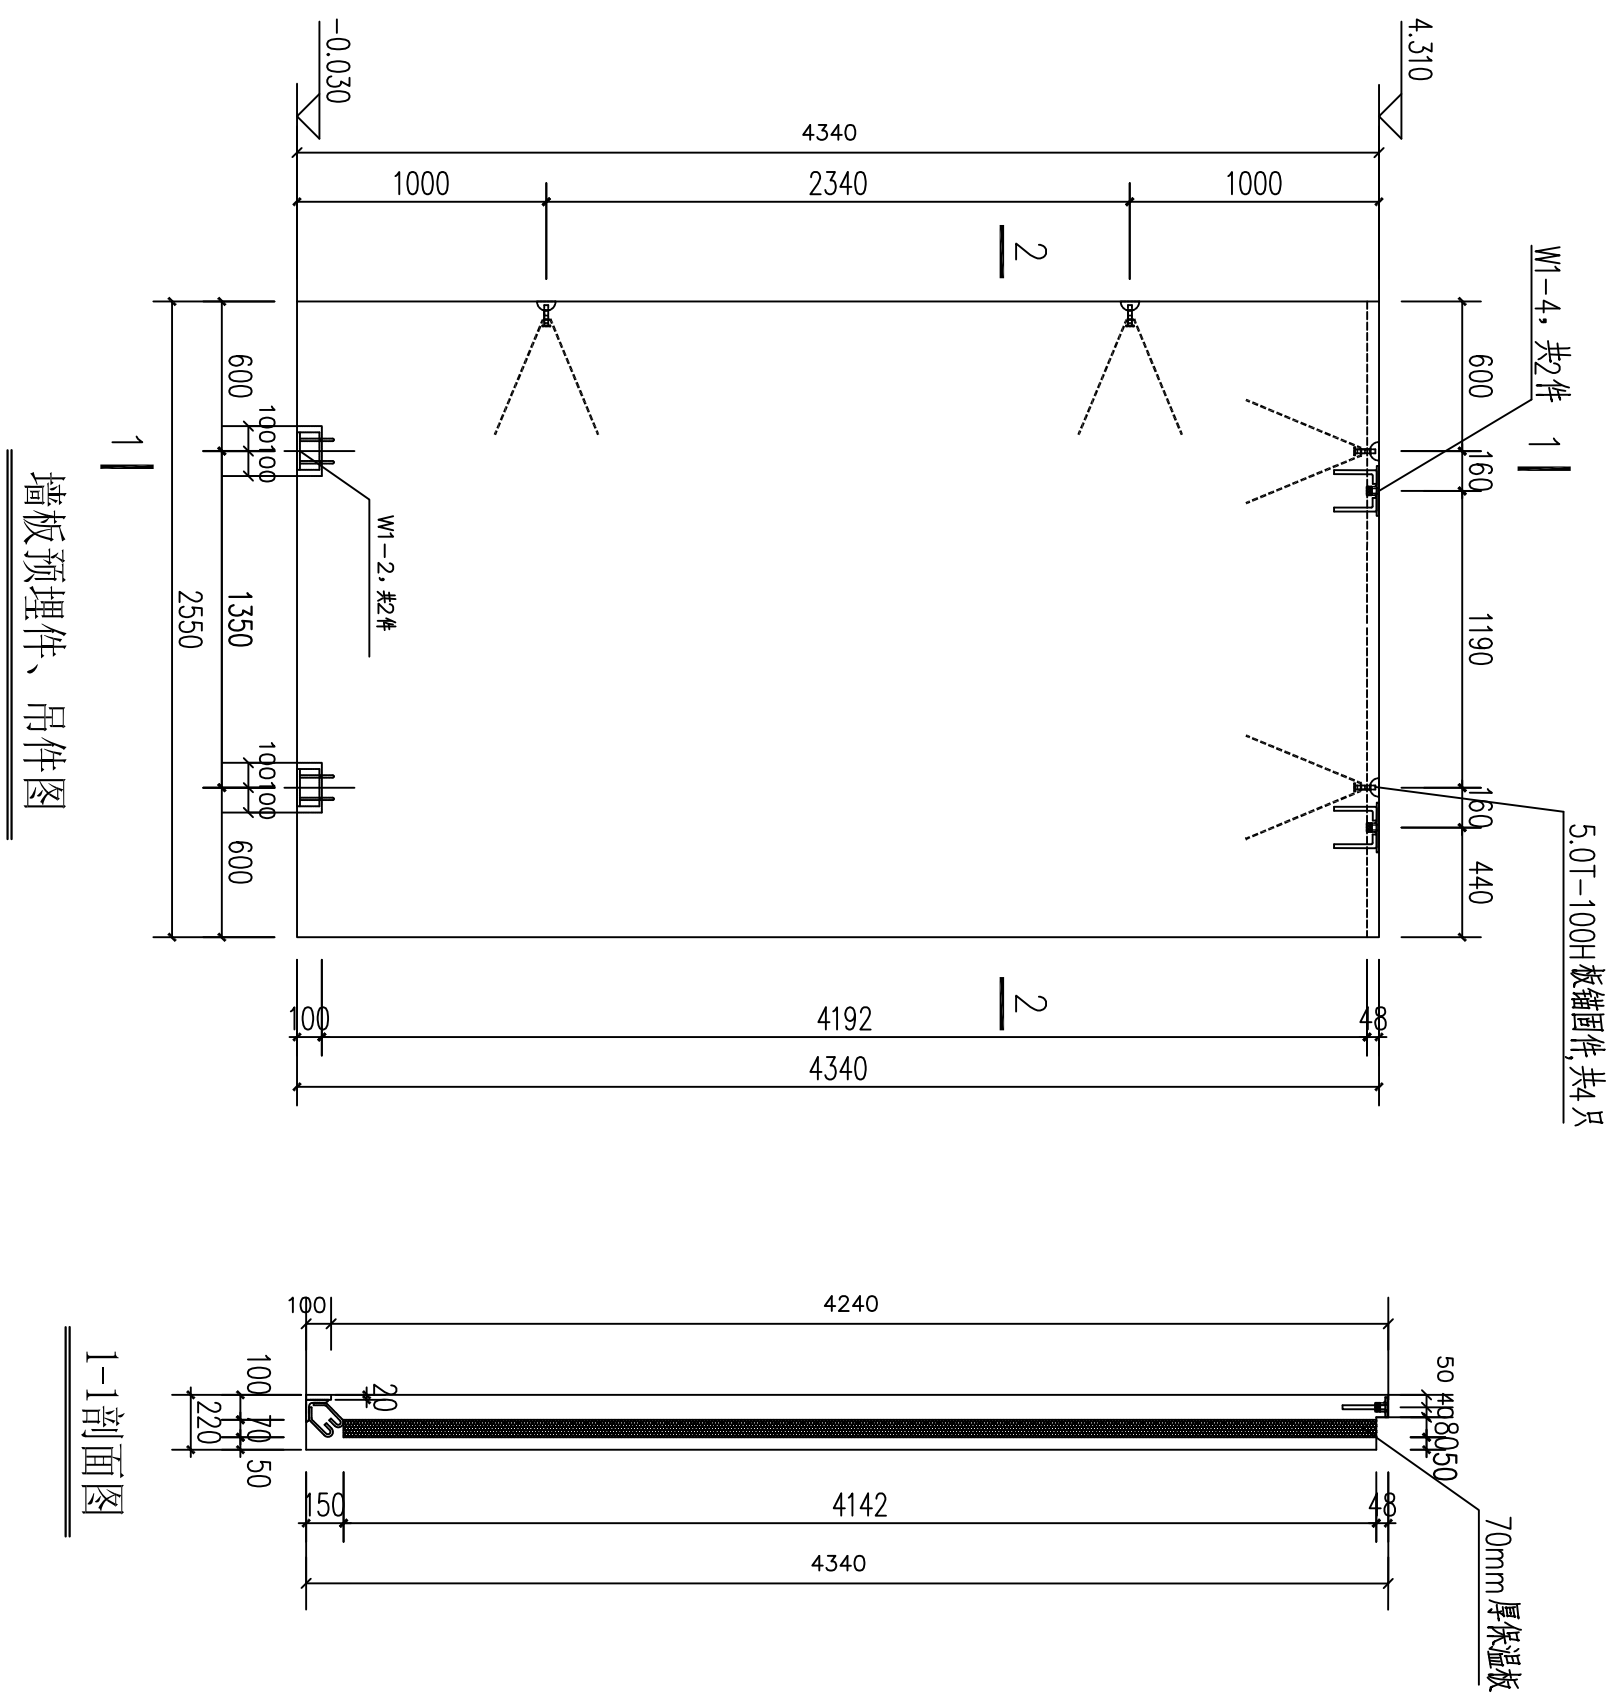


| 表2 相同尺寸墙板清单 |           |
|-------------|-----------|
| 序号          | 墙板编号      |
| 1           | WXA-26-F1 |
| 2           | WXD-26-F1 |

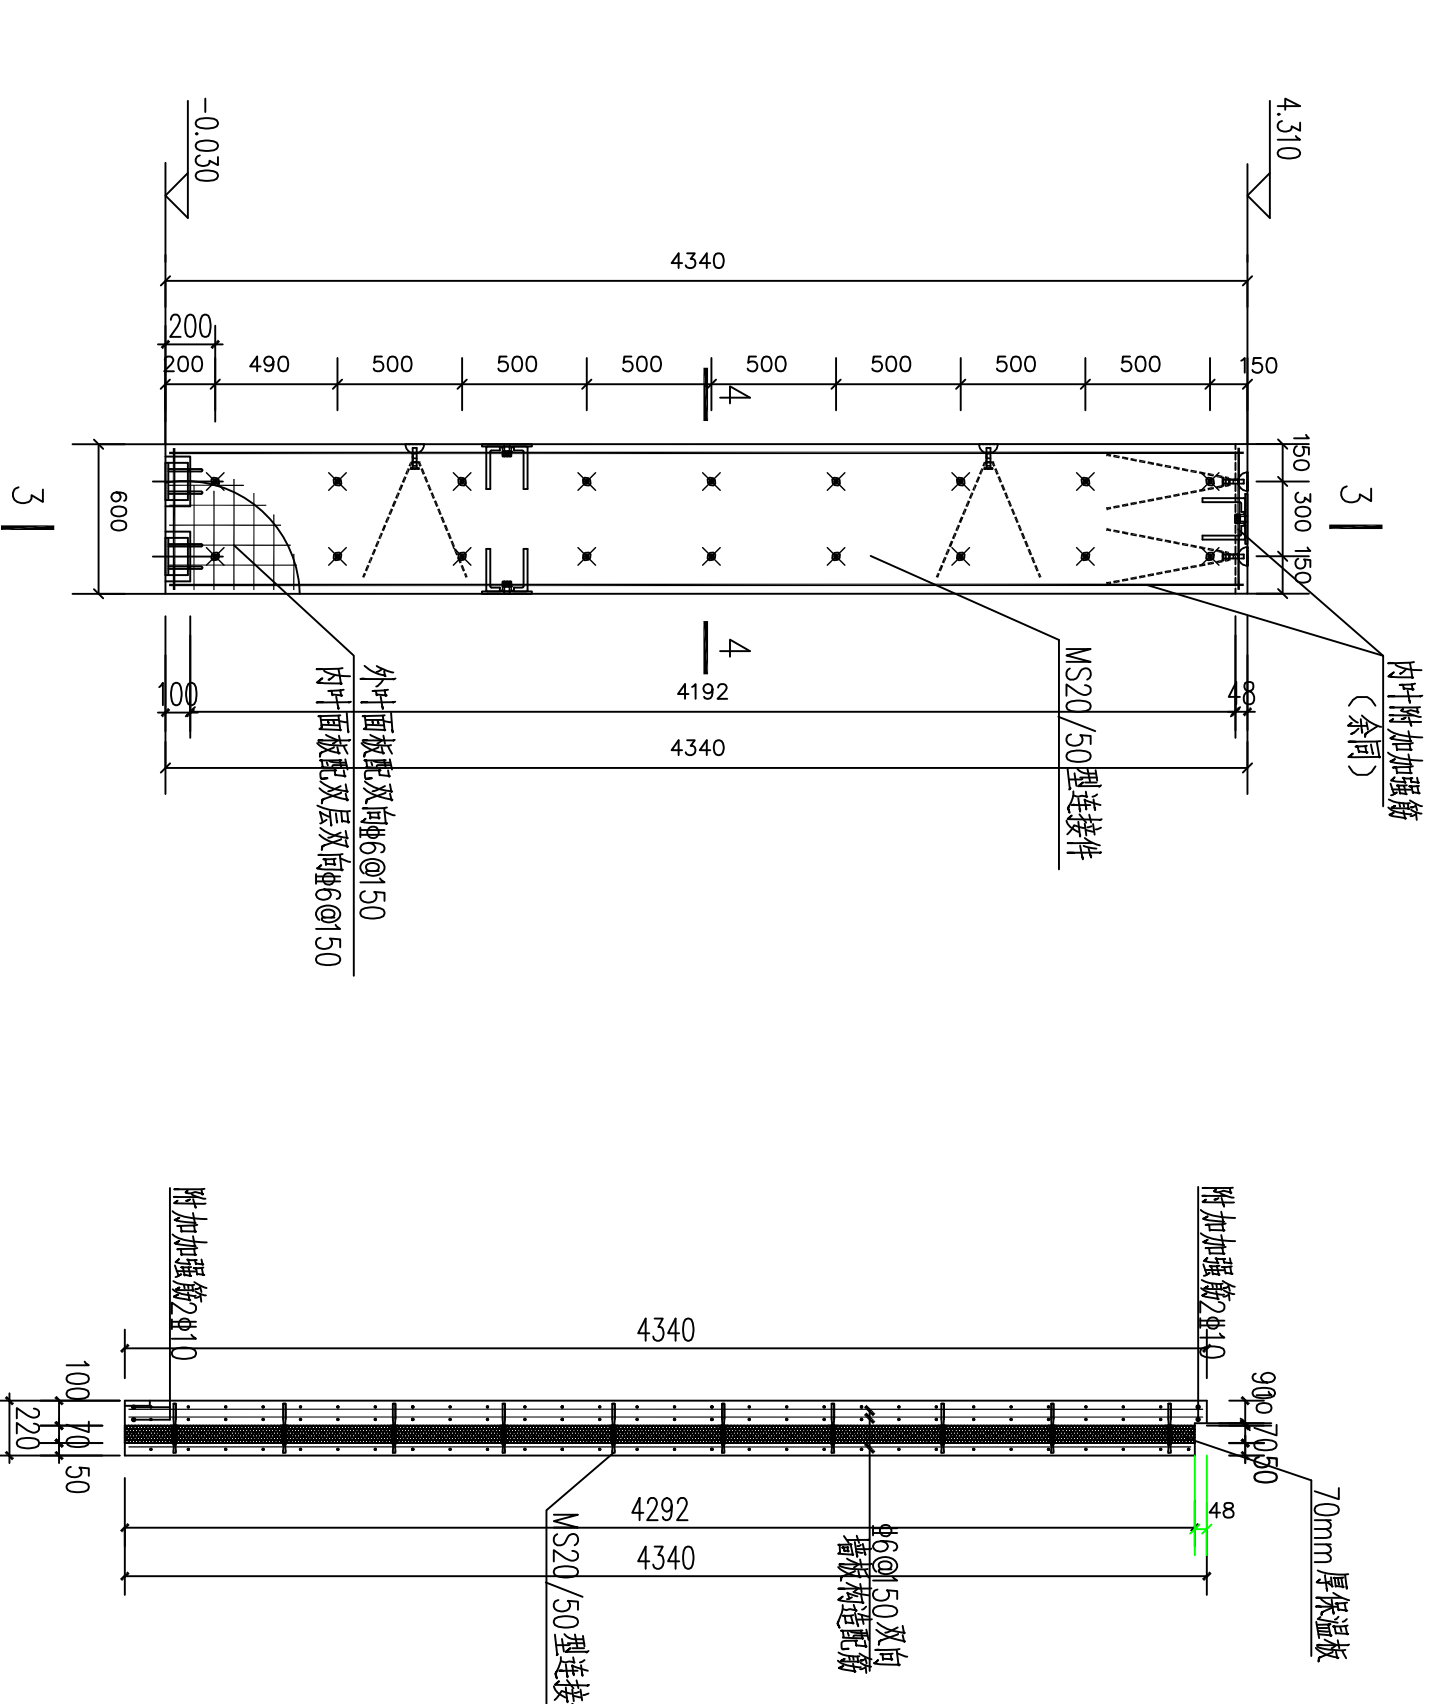

墙板配筋及thermomass连接件布置图  
1、内叶附加加强筋；水平间距200，纵向间距200。  
2、thermomass连接件位置（不可进行调整）。


3-3剖面图

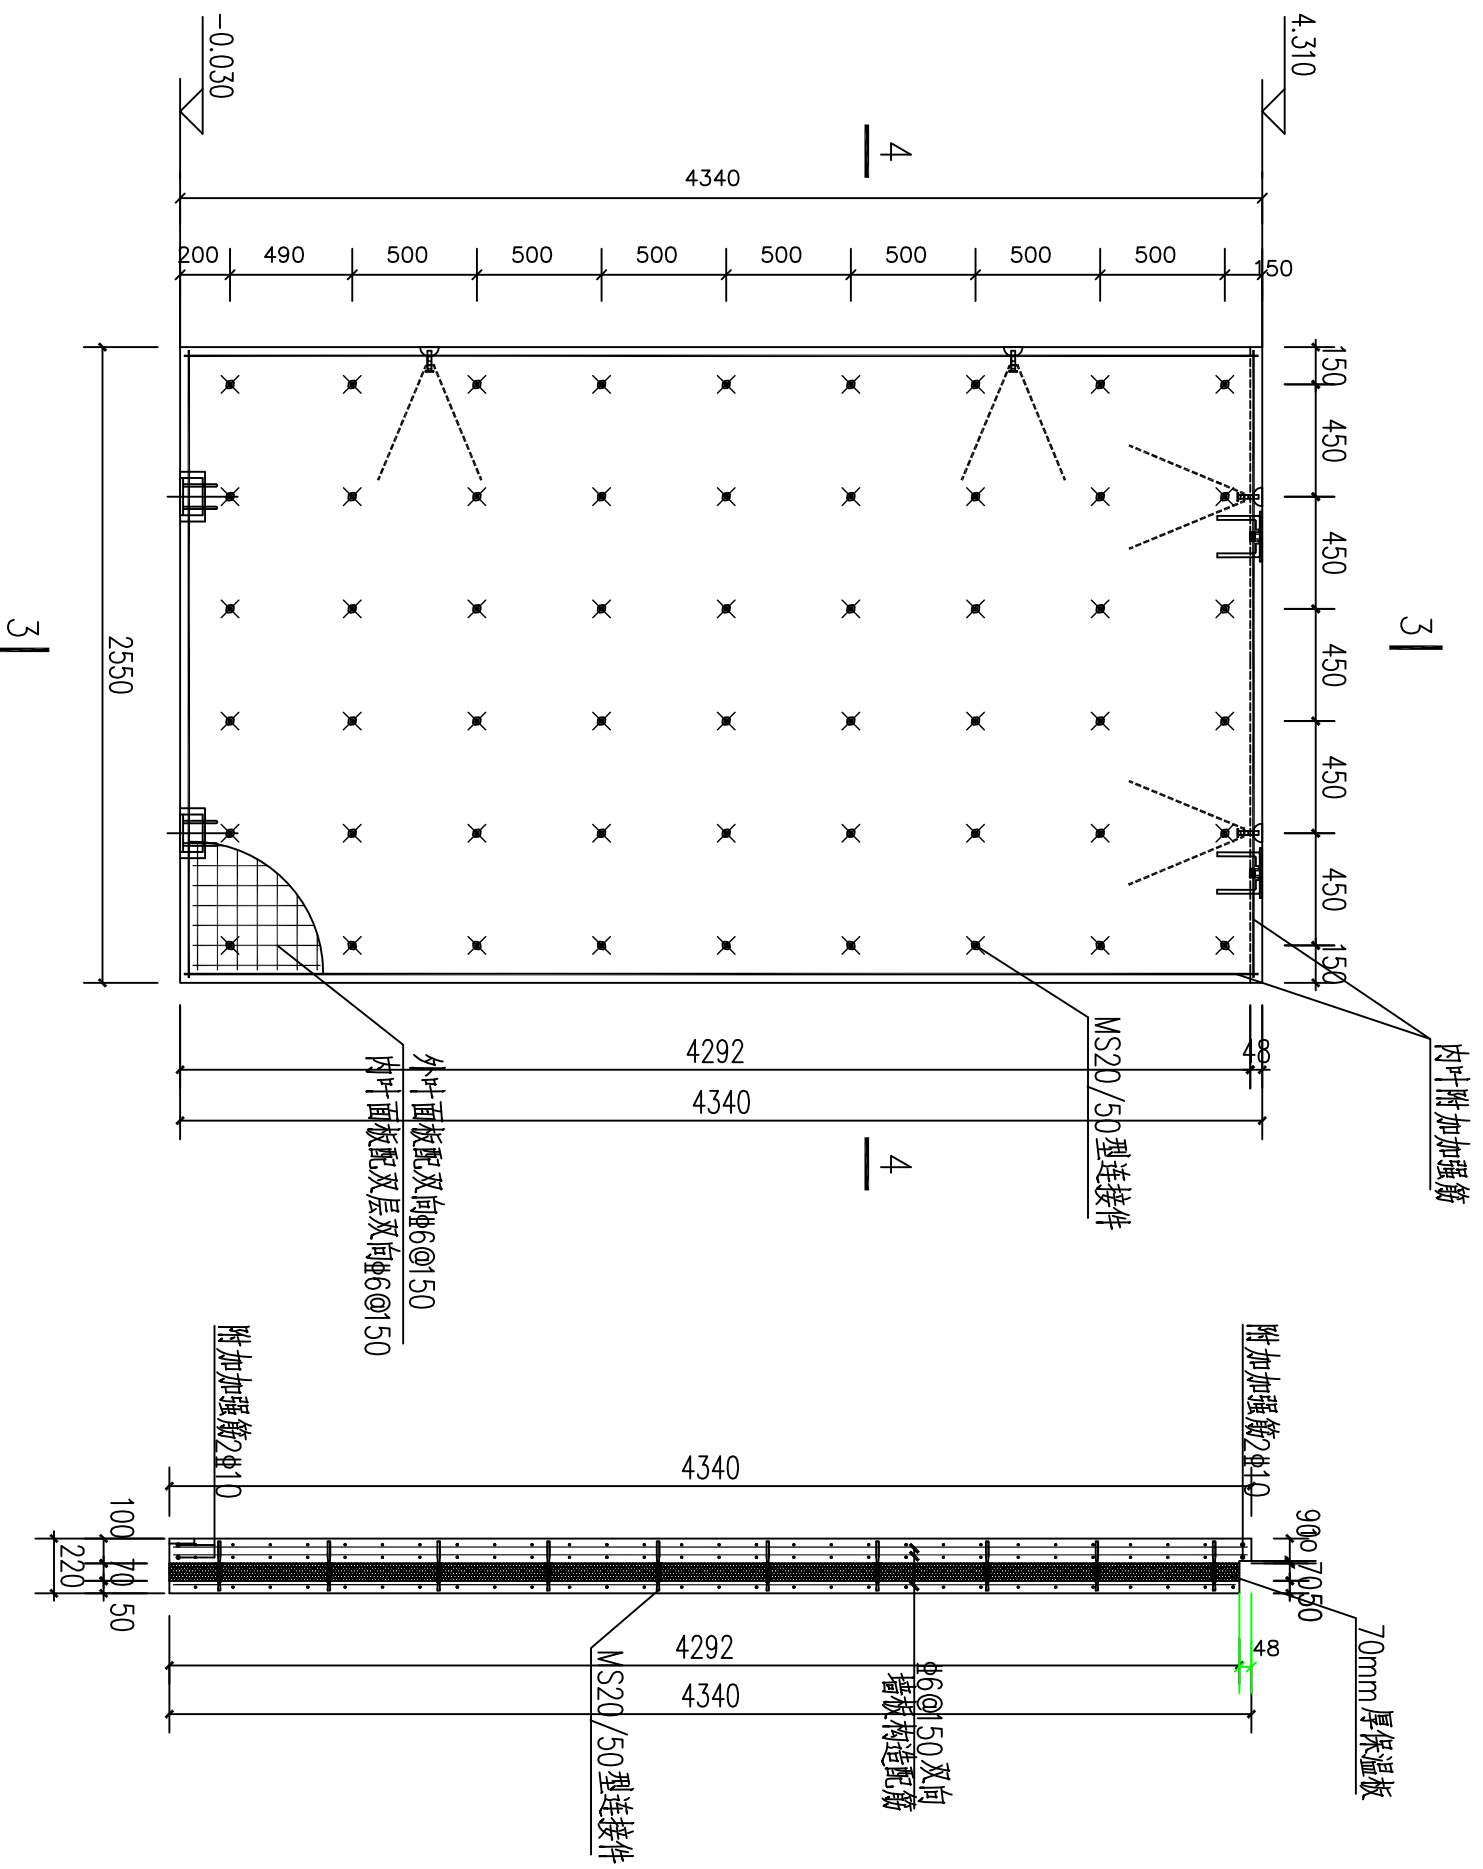

墙板配筋及thermomass连接件布置图  
1、内叶附加加强筋；水平间距200，纵向间距200。  
2、thermomass连接件位置（不可进行调整）。

3-3剖面图

|        |            |         |                 |       |     |       |    |              |            |
|--------|------------|---------|-----------------|-------|-----|-------|----|--------------|------------|
| 山东正邦规划 |            | 建设单位    | 济南工程职业技术学院      | 审定    | 王东  | 专业负责人 | 王斌 | 工程编号         | QB/G-01-01 |
| 资质证书编号 | AI37022123 | 工程名称    | 济南工程职业技术学院三号实验楼 | 院审    | 王斌  | 复核    | 高勇 | 图号           | GS-09      |
| 注册印章编号 |            | 一层墙板详图4 |                 | 宣审    | 潘英烈 | 设计    | 闫涛 | 专业           | 结构         |
|        |            |         |                 | 项目负责人 | 王斌  | 绘图    |    | 日期           | 2016-02    |
|        |            |         |                 |       |     |       |    | 第 9 张 共 60 张 |            |

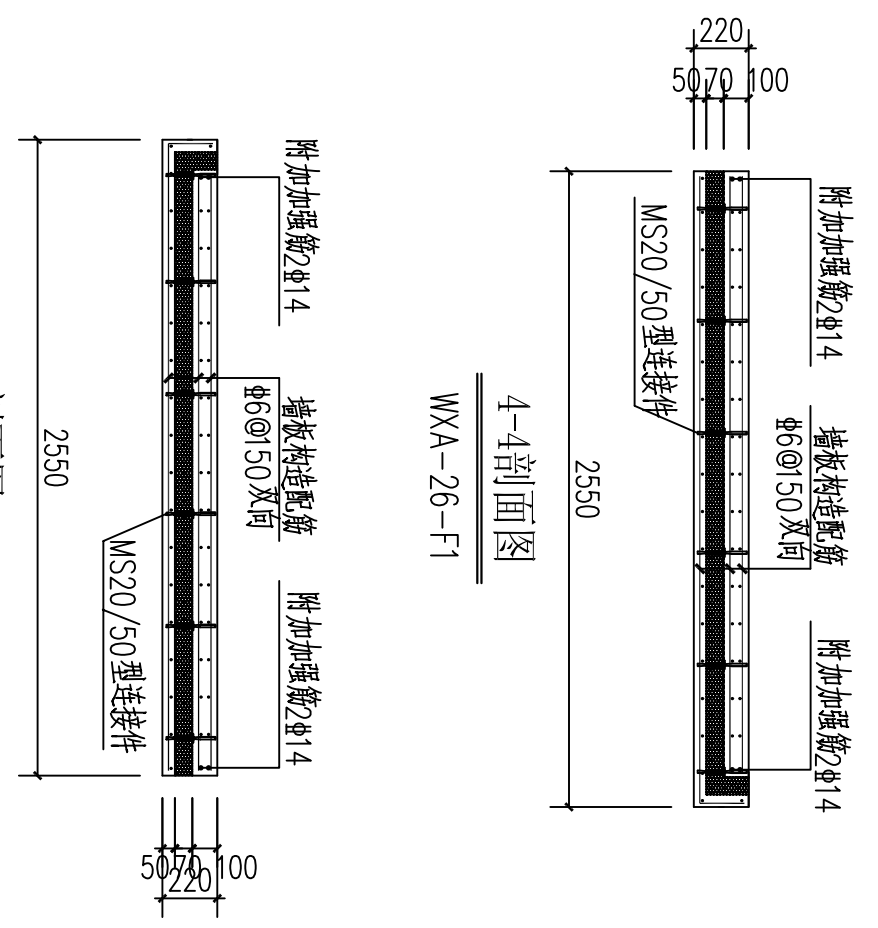

说明：1、混凝土：预制墙板混凝土强度等级为C30，砂石中不得混有泥土或草根。  
2、钢筋：预制墙板外叶面板配单层双向钢筋网片 $\phi 6@50$ ，内叶附加加强筋见墙板配筋图。  
3、保温板：采用70mm挤塑聚苯板。  
4、加工过程应保证墙板配件定位及墙板质量，以利于安装。  
如有疑问应及时告知设计院。

说明：1、混凝土：预制墙板混凝土强度等级为C30，砂石中不得混有泥土或草根。  
2、钢筋：预制墙板外叶面板配单层双向钢筋网片 $\phi 6@50$ ，内叶附加加强筋见墙板配筋图。  
3、保温板：采用70mm挤塑聚苯板。  
4、加工过程应保证墙板配件定位及墙板质量，以利于安装。  
如有疑问应及时告知设计院。