



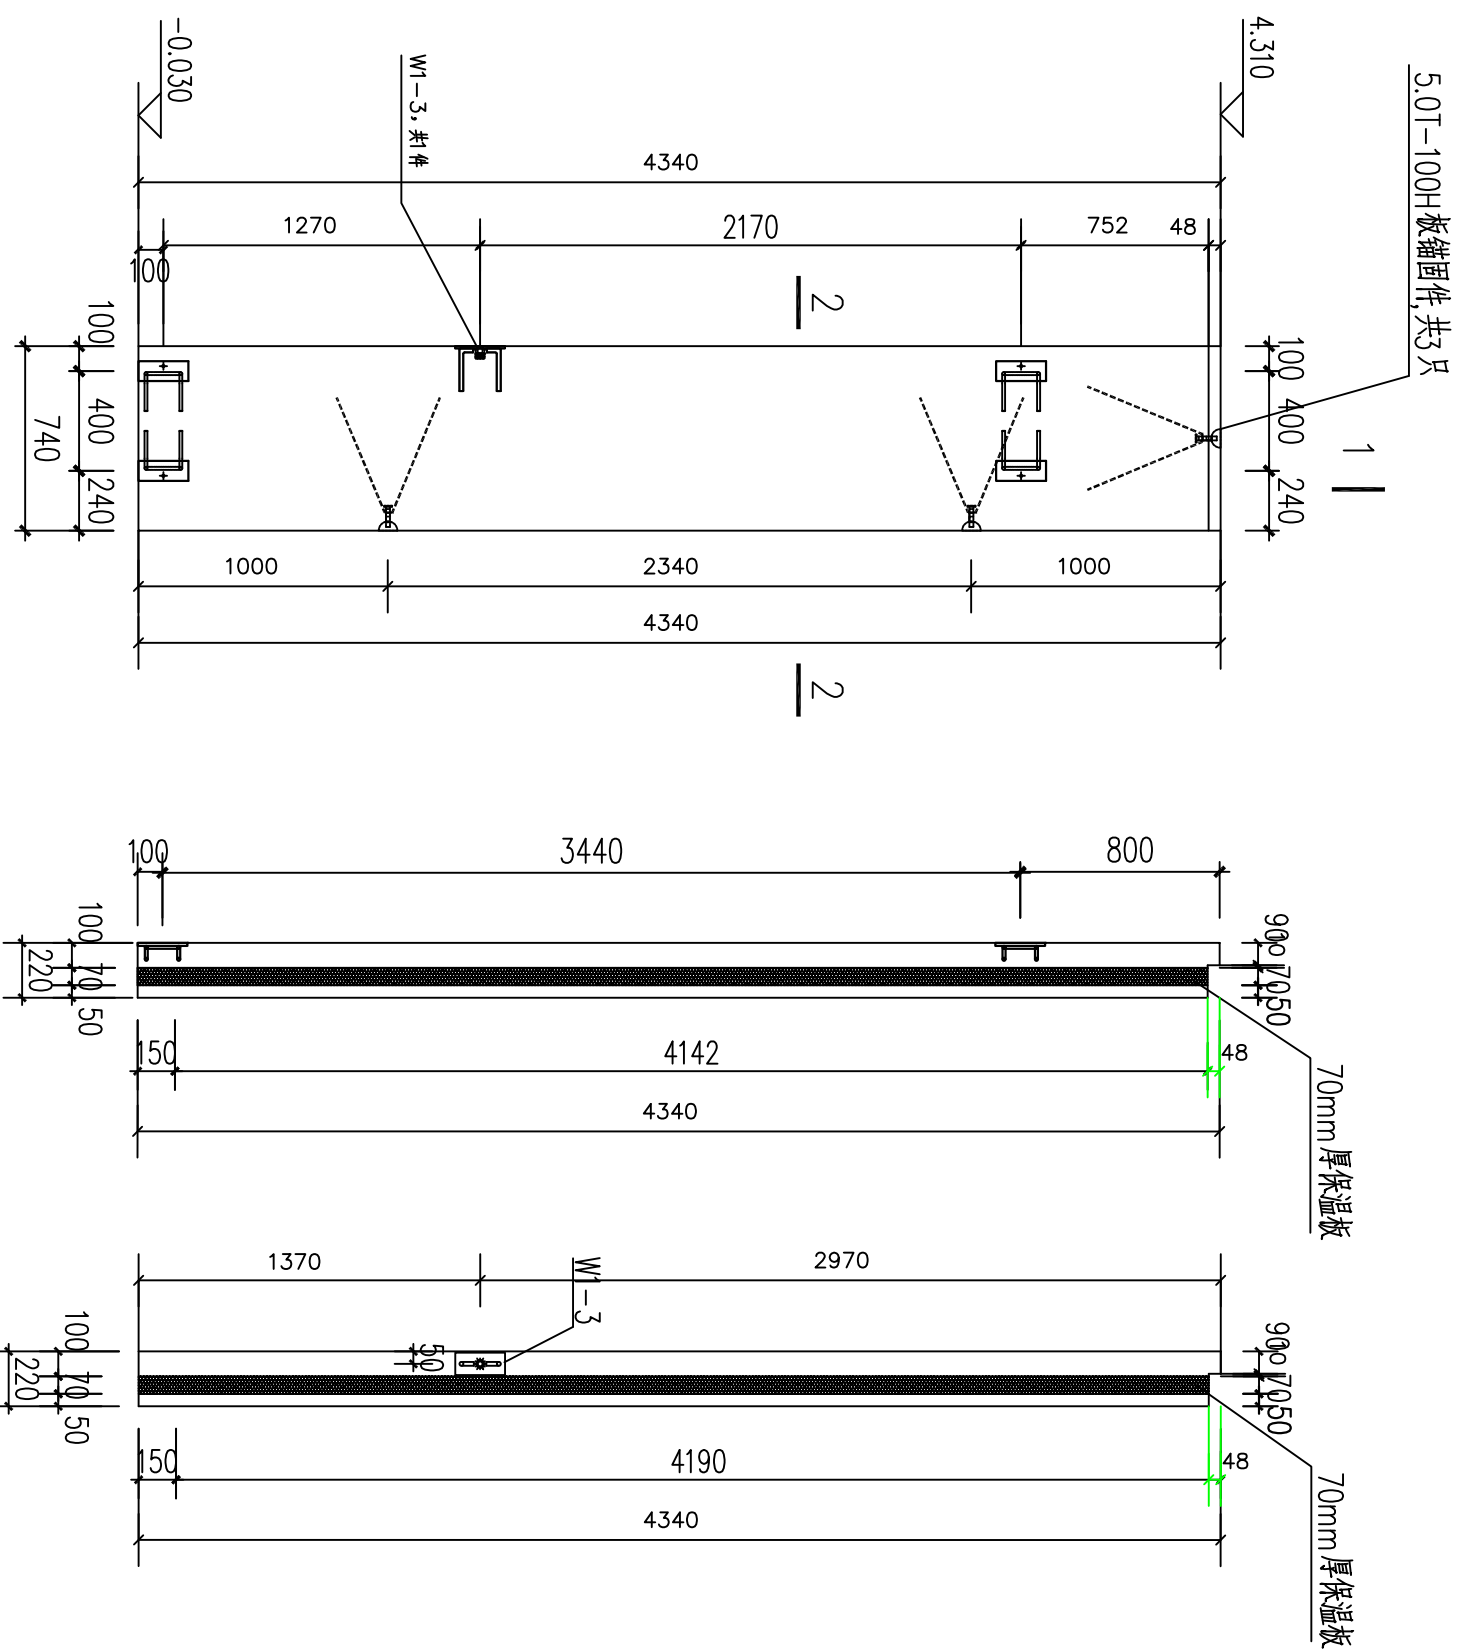

墙板预埋件、吊件图


1-1剖面图

左视图

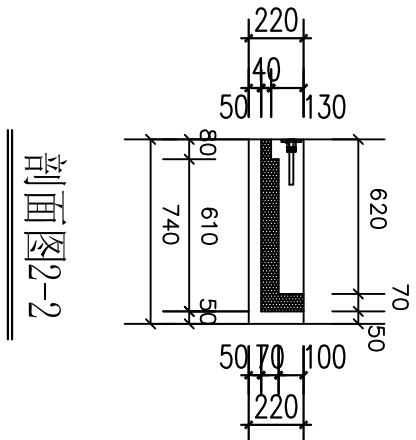

剖面图2-2


| 表1 相同尺寸墙板清单 |          |
|-------------|----------|
| 序号          | 墙板编号     |
| 1           | WKA-1-F1 |

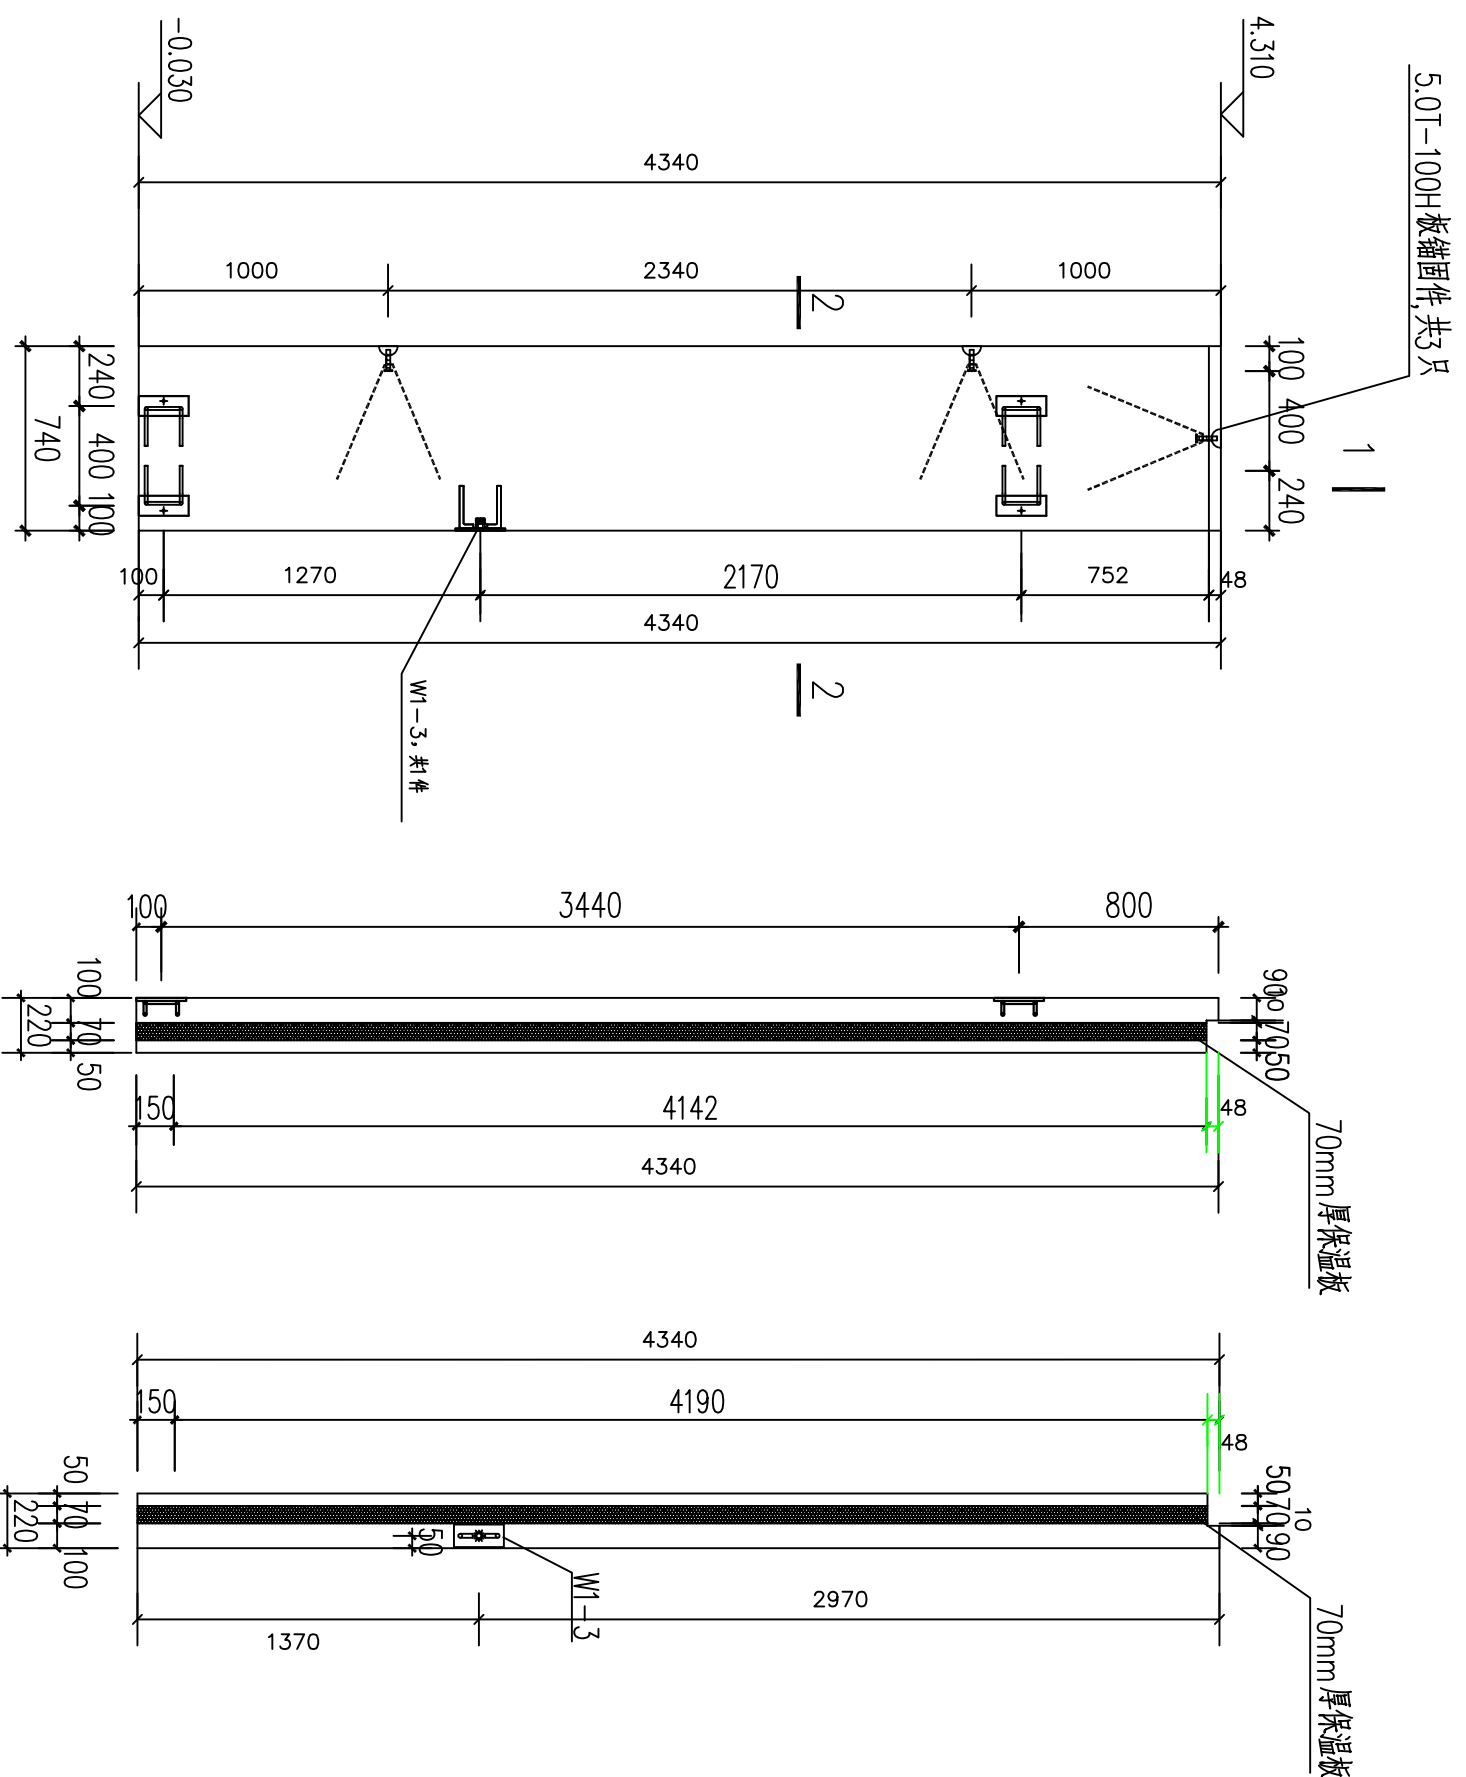

墙板预埋件、吊件图


1-1剖面图

右视图

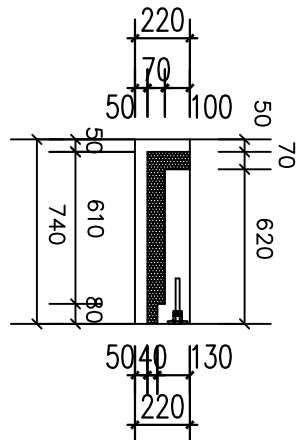

剖面图2-2

| 表2 相同尺寸墙板清单 |          |
|-------------|----------|
| 序号          | 备注       |
| 1           | WKA-1-F1 |

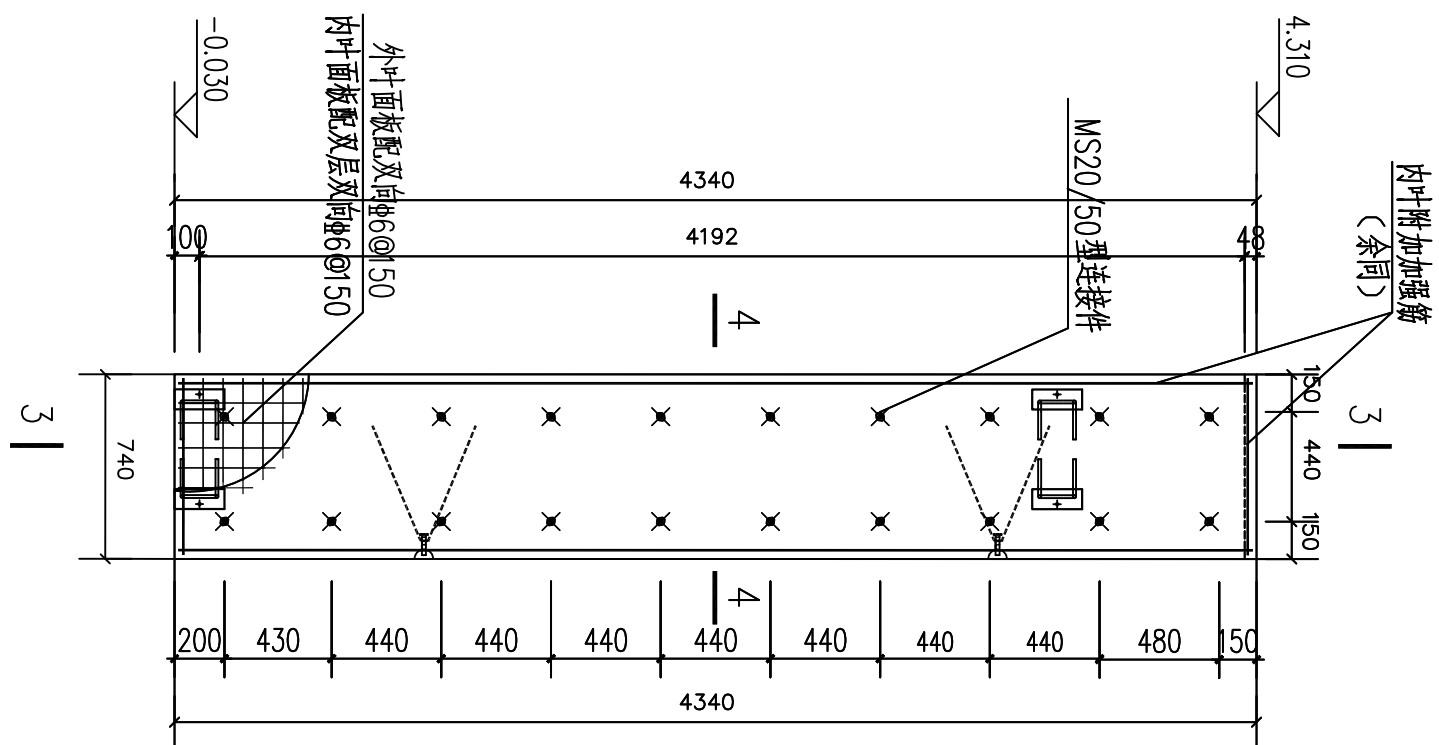

墙板配筋及thermomass连接件布置图


- 1、内叶附加通筋：水平钢筋2#10，纵向钢筋2#14。  
2、thermomass连接件位置不合适可进行调整。

3-3剖面图



4-4剖面图


- 说明：1、混凝土：预制墙板混凝土强度等级为C30，砂石中不得混有泥土或草根，混凝土外加剂要与水泥具有良好的适应性。  
2、钢筋：预制墙板外叶面板配单层双向钢筋网片 $\Phi 6@50$ ，内叶面板配双层及双向钢筋网片 $\Phi 6@50$ ，内叶附加加强筋为墙板配筋图。  
3、保温板：采用70mm挤塑聚苯板。  
4、加工过程应保证墙板配件定位及墙板质量，以利于安装，如有疑问应及时告知设计院。

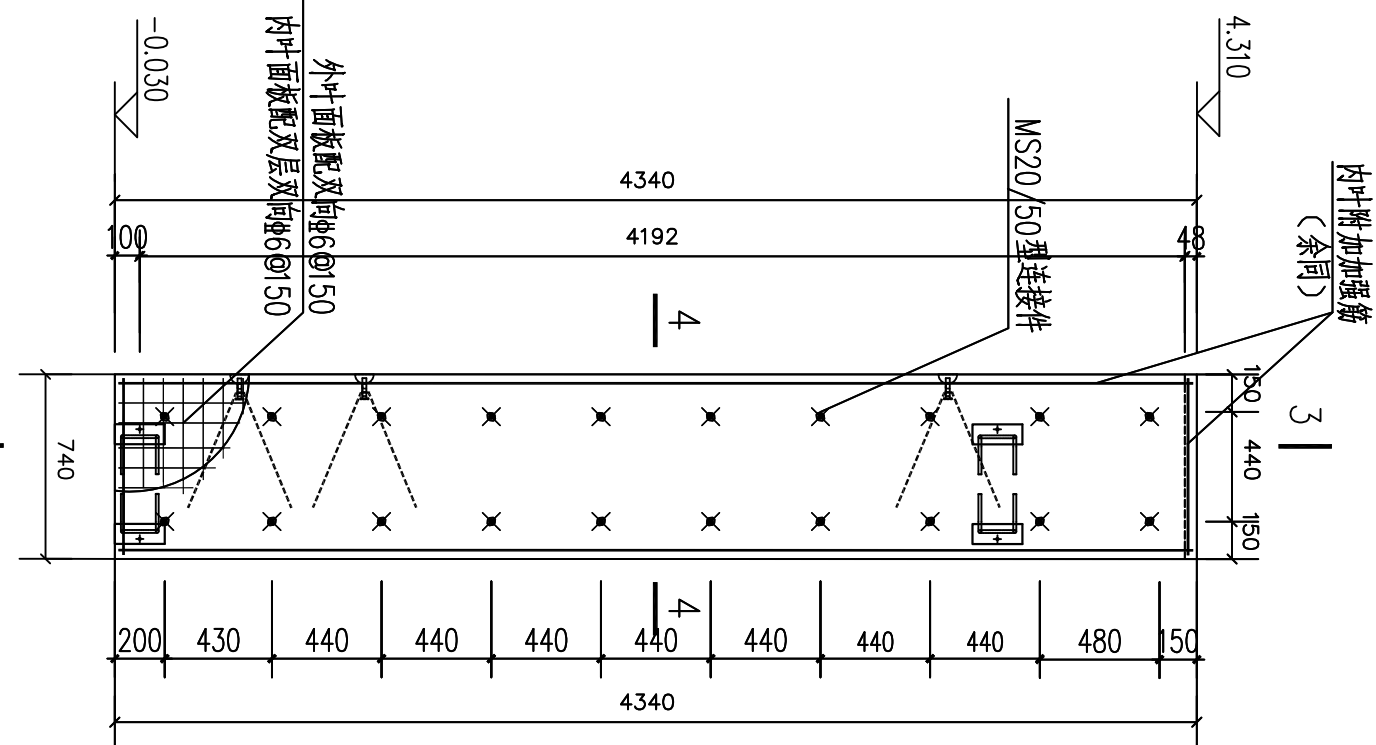

墙板配筋及thermomass连接件布置图

- 1、内叶附加通筋：水平钢筋2#10，纵向钢筋2#14。  
2、thermomass连接件位置不合适可进行调整。

3-3剖面图

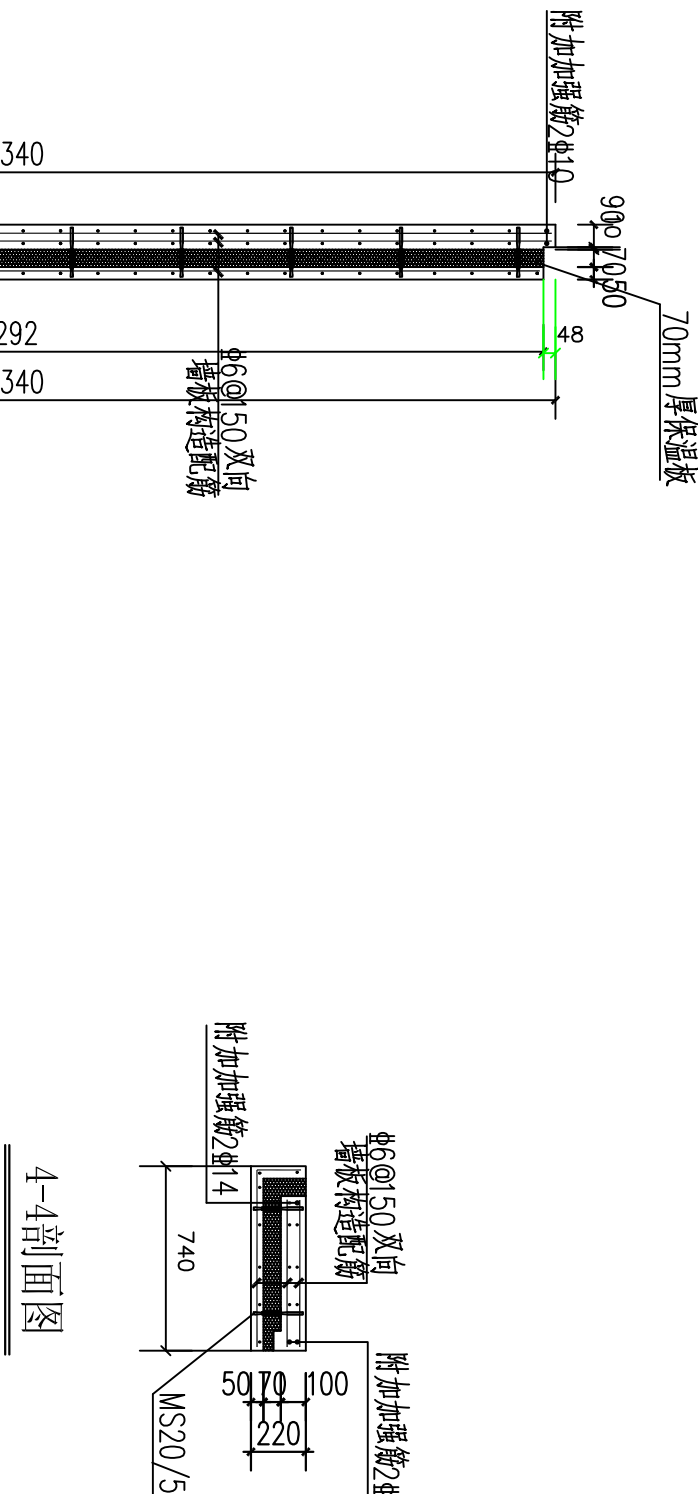

4-4剖面图

- 说明：1、混凝土：预制墙板混凝土强度等级为C30，砂石中不得混有泥土或草根，混凝土外加剂要与水泥具有良好的适应性。  
2、钢筋：预制墙板外叶面板配单层双向钢筋网片 $\Phi 6@50$ ，内叶面板配双层及双向钢筋网片 $\Phi 6@50$ ，内叶附加加强筋为墙板配筋图。  
3、保温板：采用70mm挤塑聚苯板。  
4、加工过程应保证墙板配件定位及墙板质量，以利于安装，如有疑问应及时告知设计院。

| 山东正邦规划 |  | 建设单位     | 审定    | 王东  | 专业负责人 | 王斌 | 工程编号 | WD-01-01 |
|--------|--|----------|-------|-----|-------|----|------|----------|
|        |  | 工程名称     | 院审    | 王斌  | 复核    | 高勇 | 图号   | GS-07    |
|        |  | 注册执业证书编号 | 注册    | 潘英烈 | 设计    | 闫清 | 专业   | 结构       |
|        |  | 注册执业印章编号 | 项目负责人 | 王斌  | 绘图    |    | 日期   | 2016-02  |
|        |  |          |       |     |       |    | 第7张  | 共60张     |