

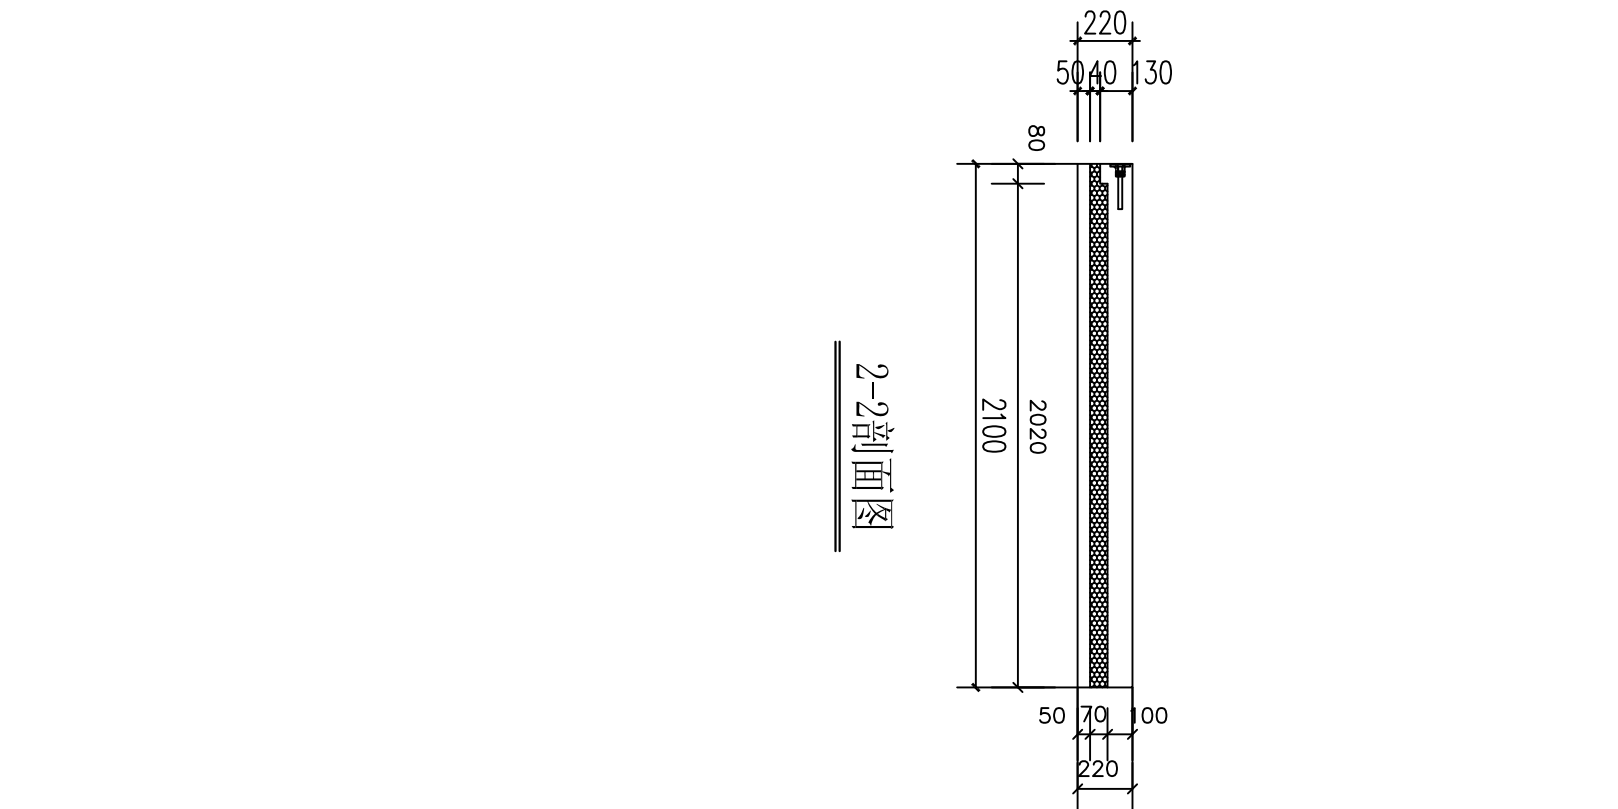
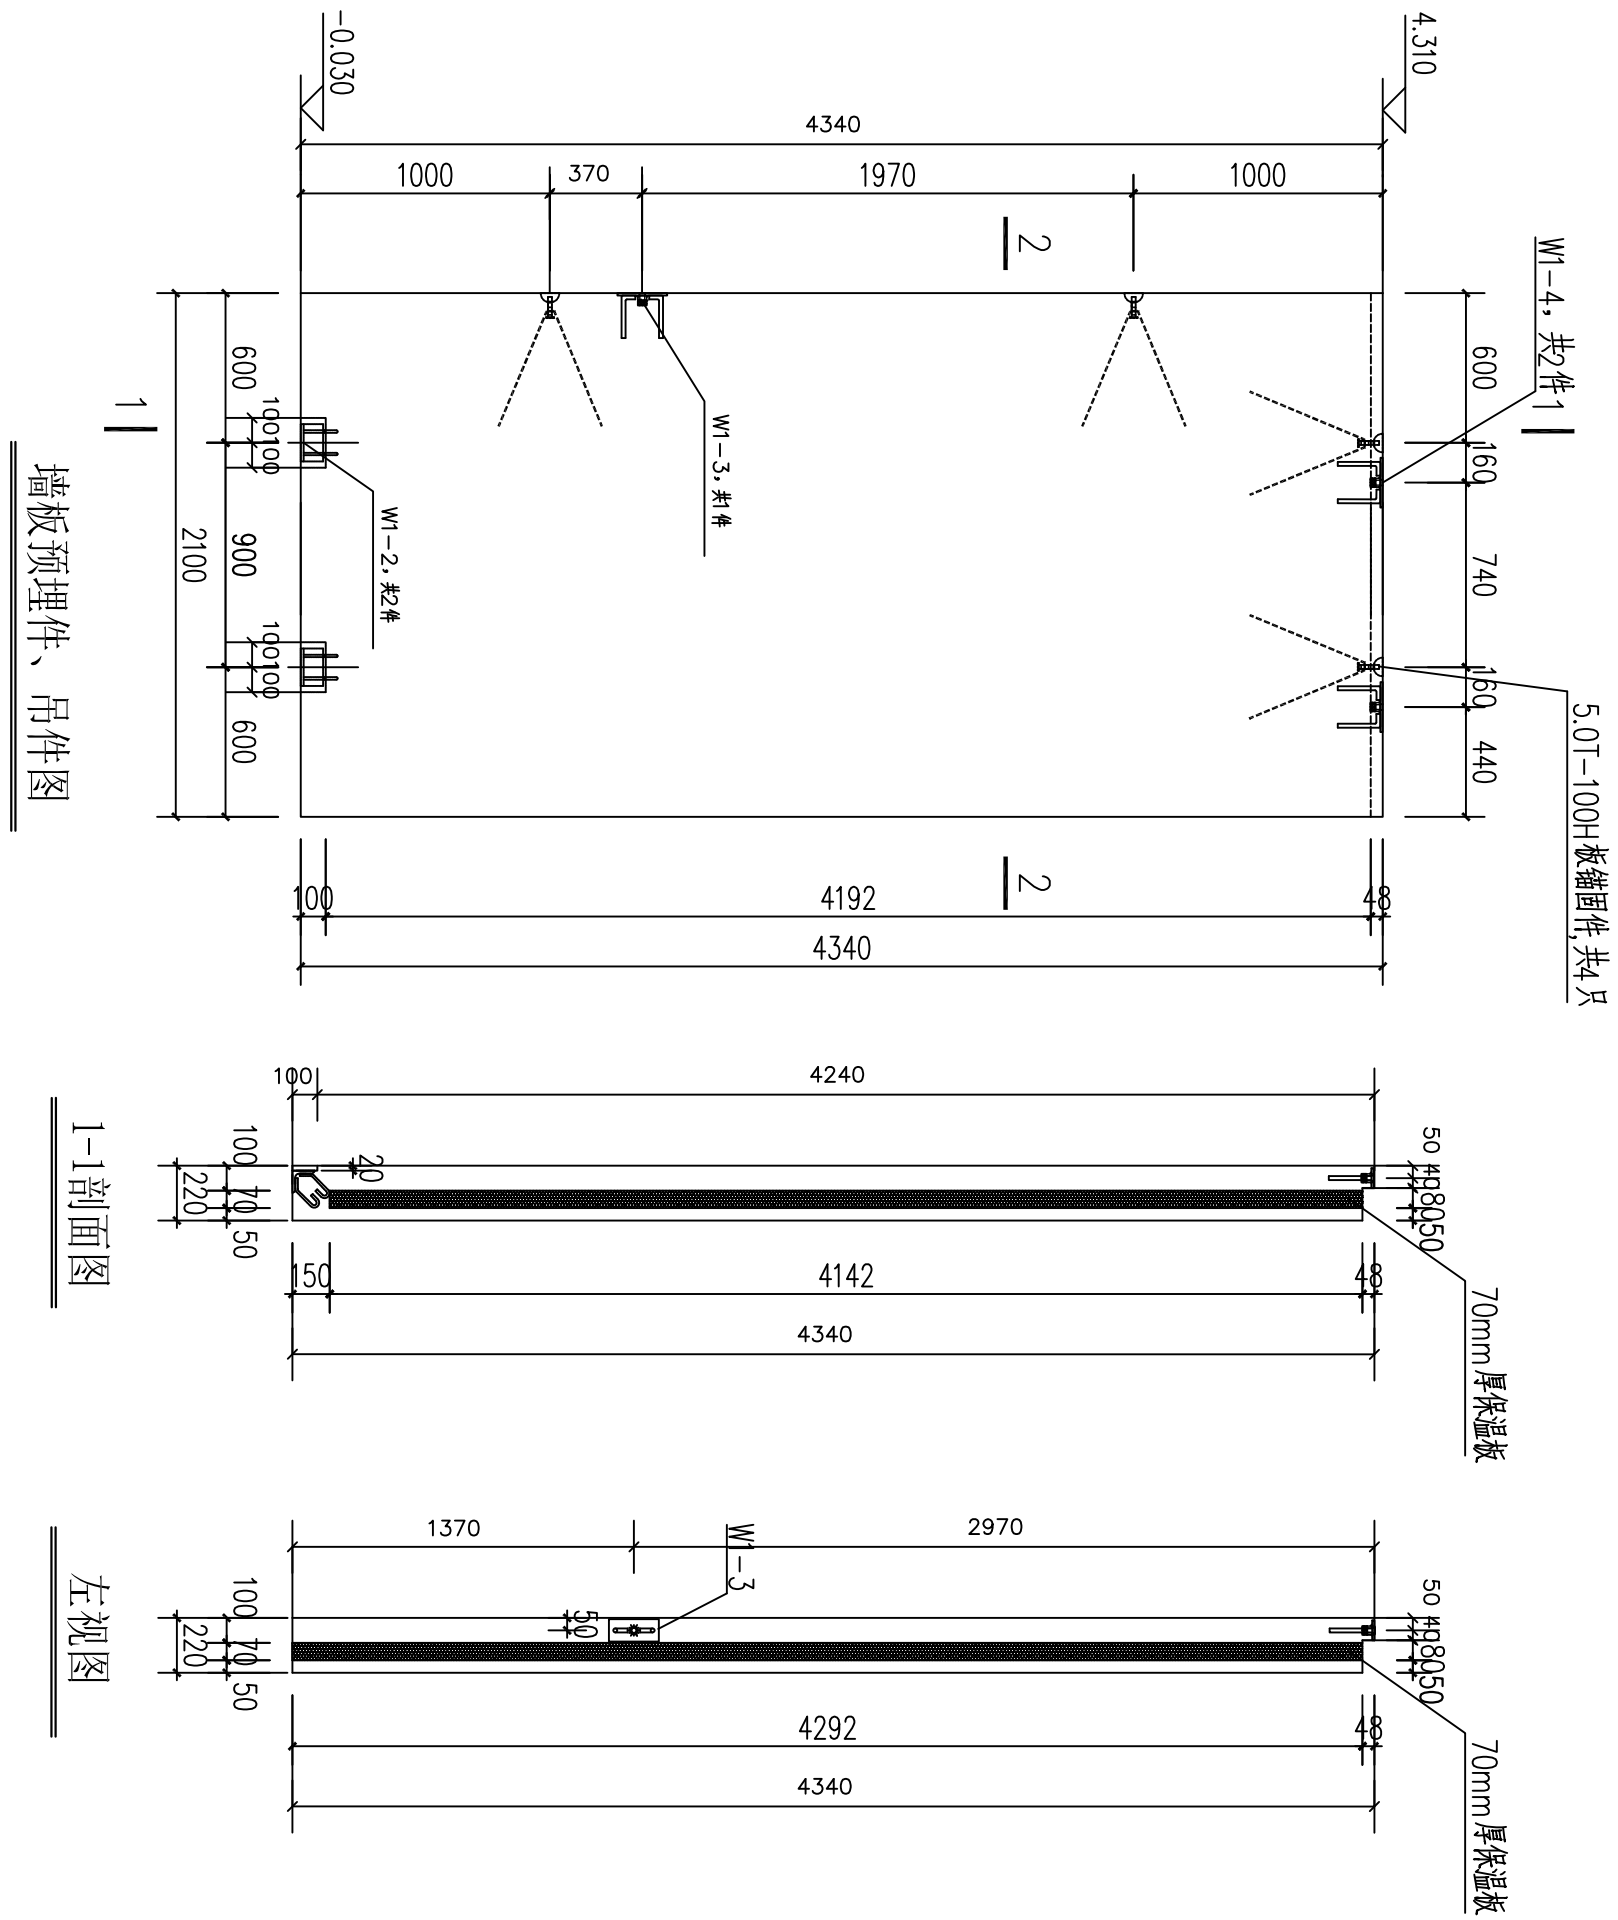


表1 相同尺寸墙板清单	
序号	墙板编号
1	WWD-25-F1






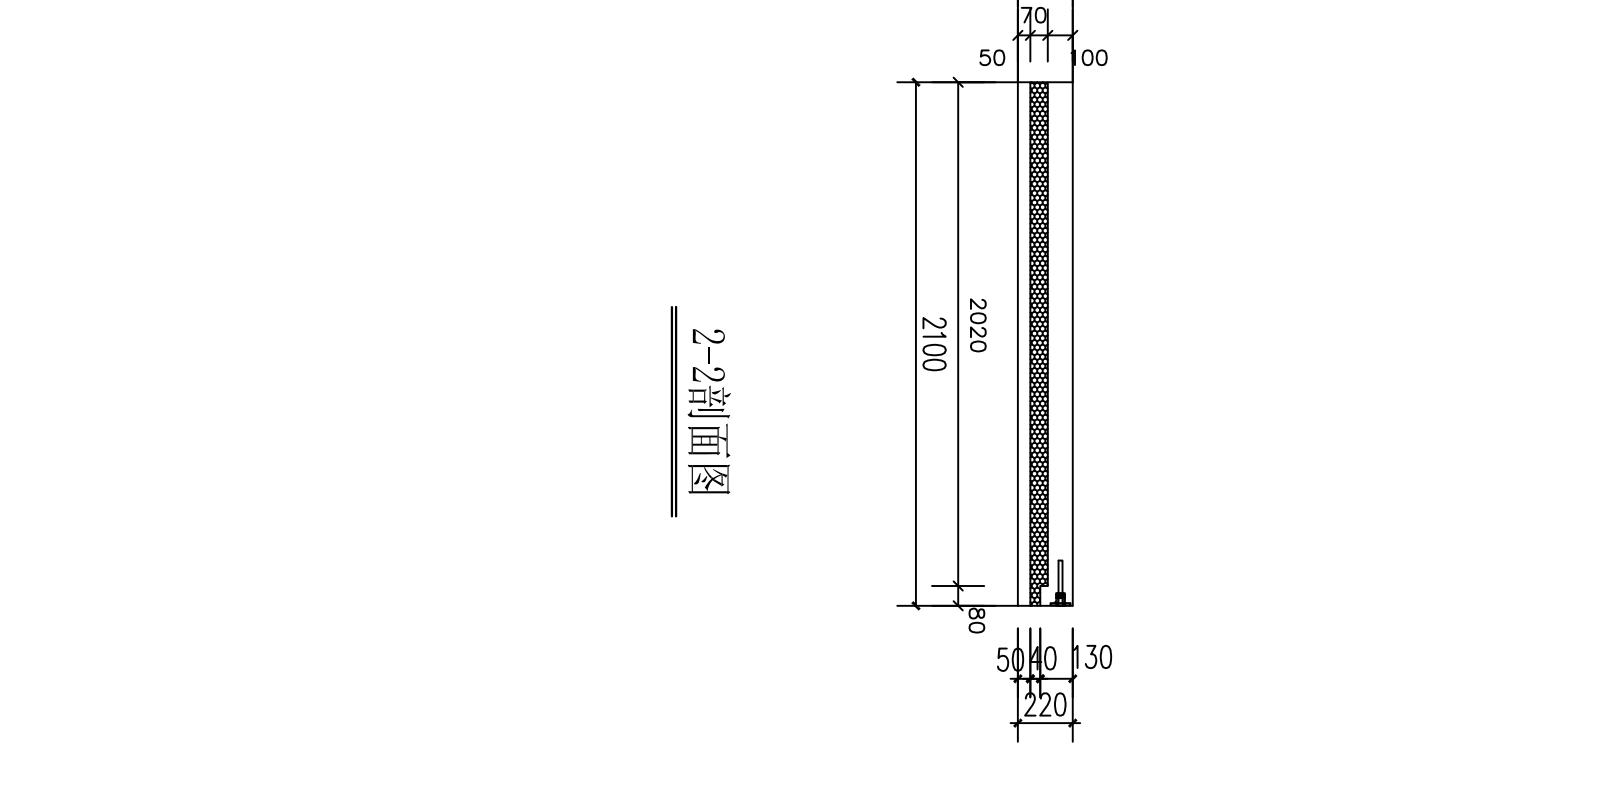


表2 相同尺寸墙板清单	
序号	墙板编号
1	WXA-25-F1

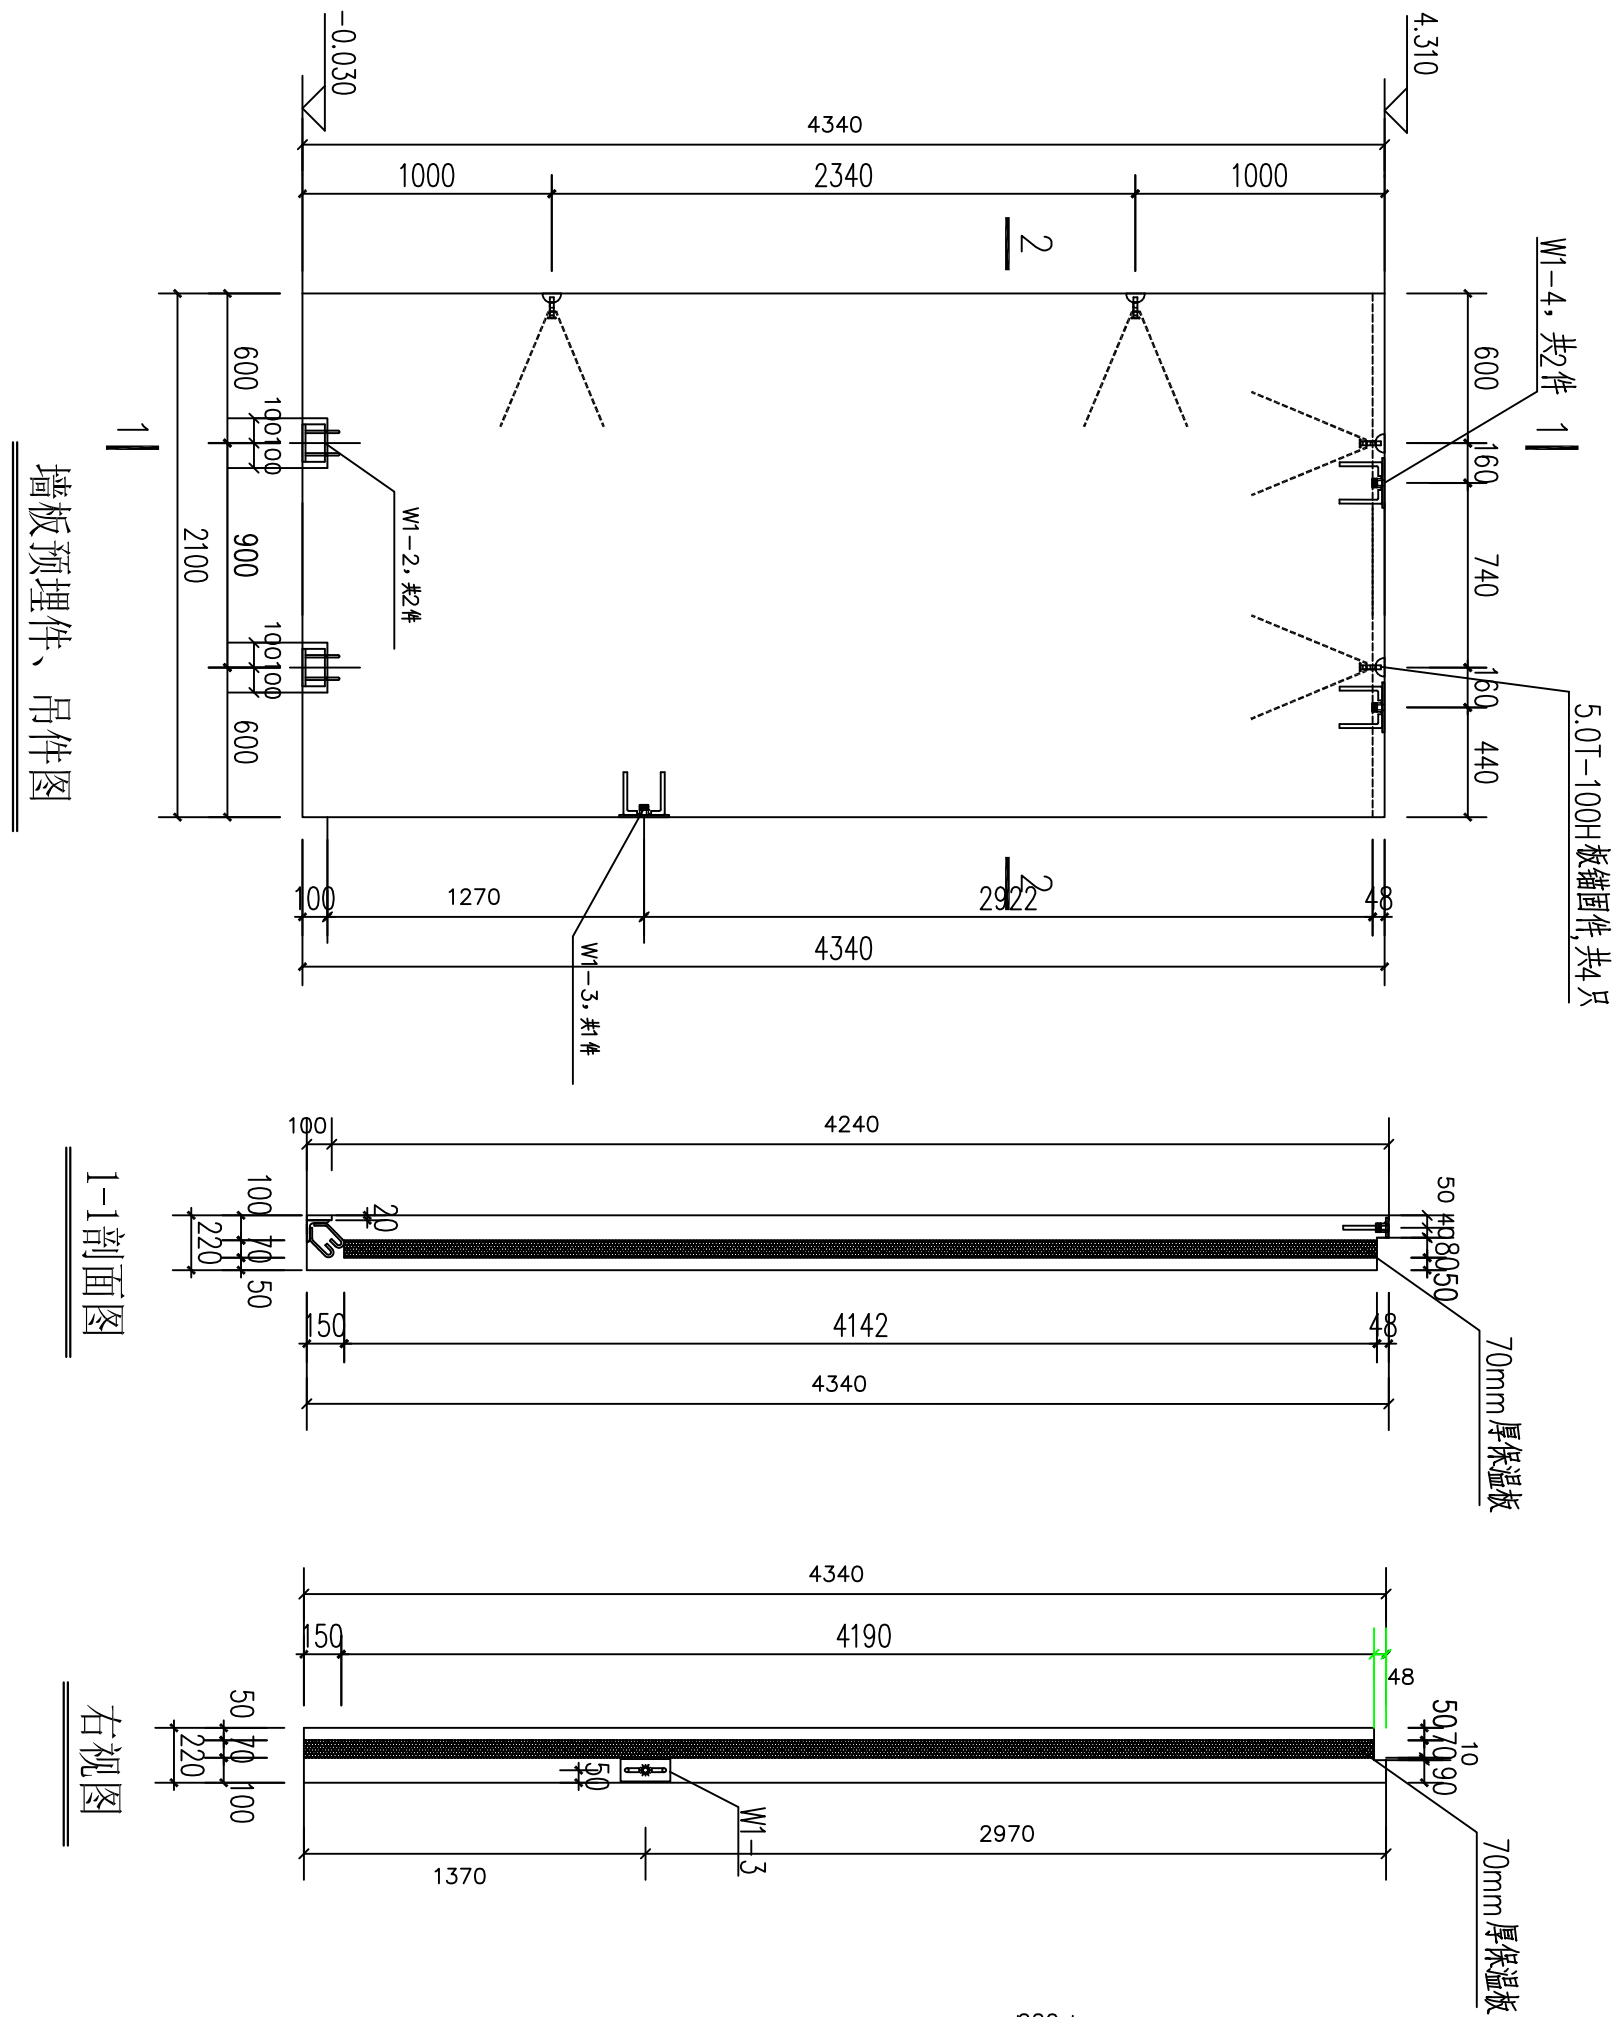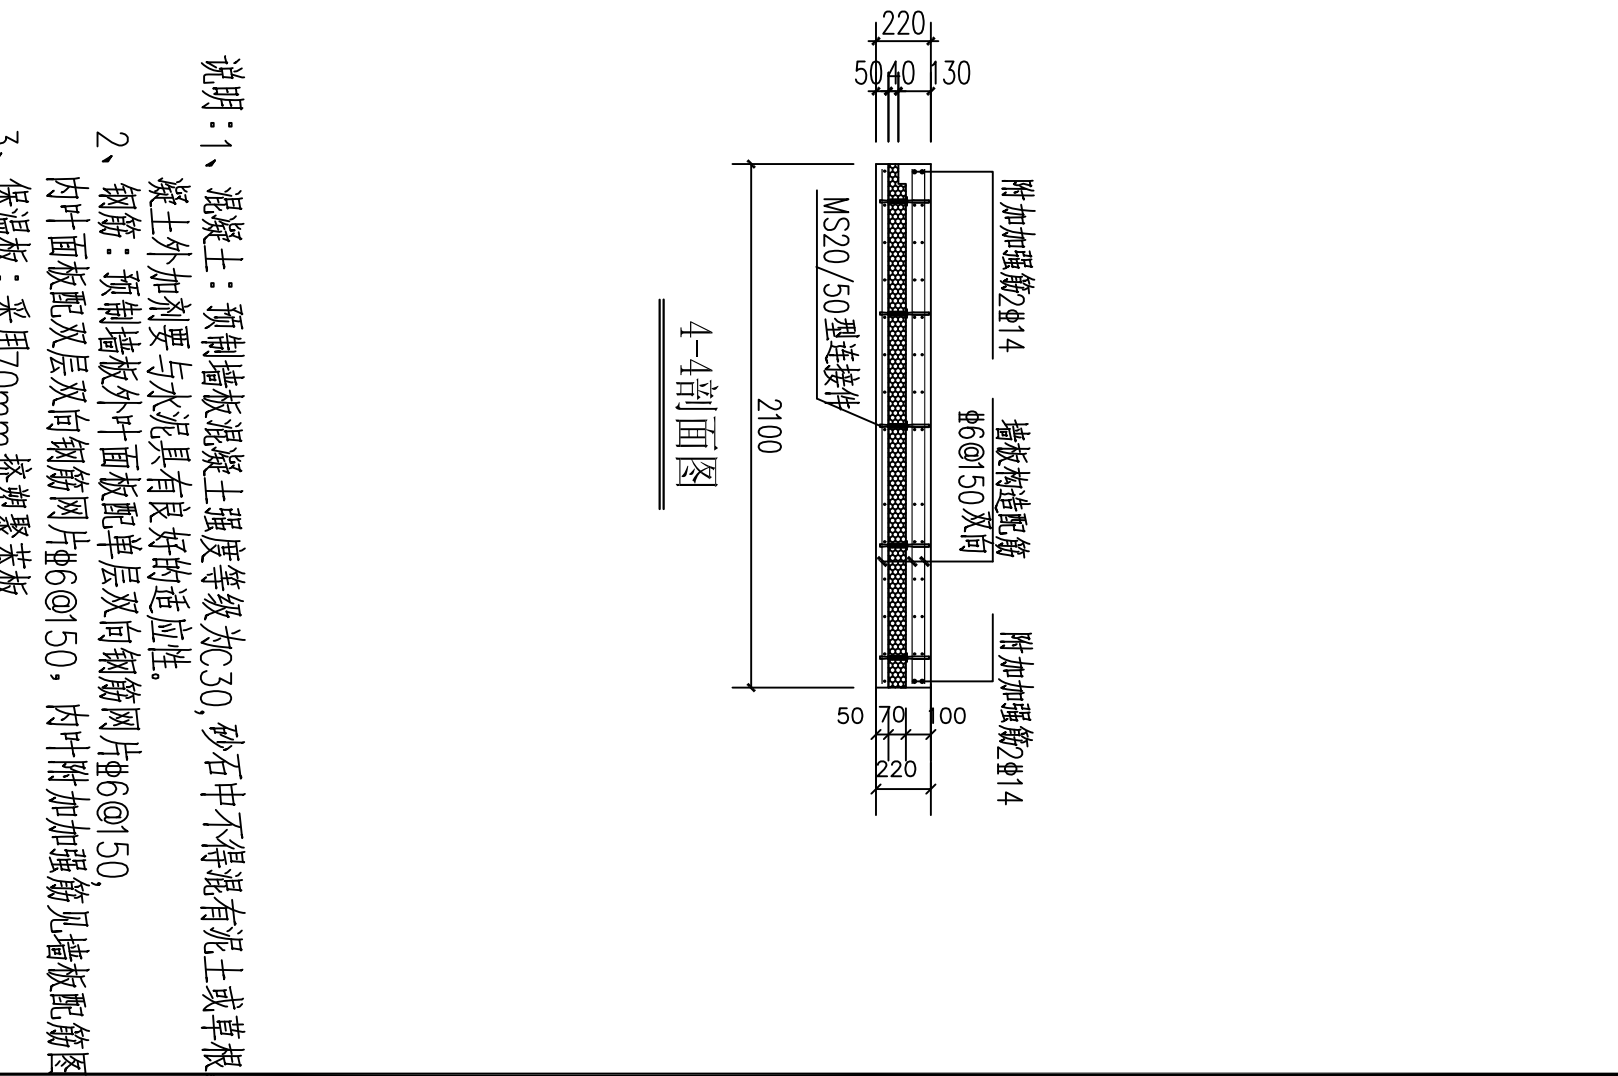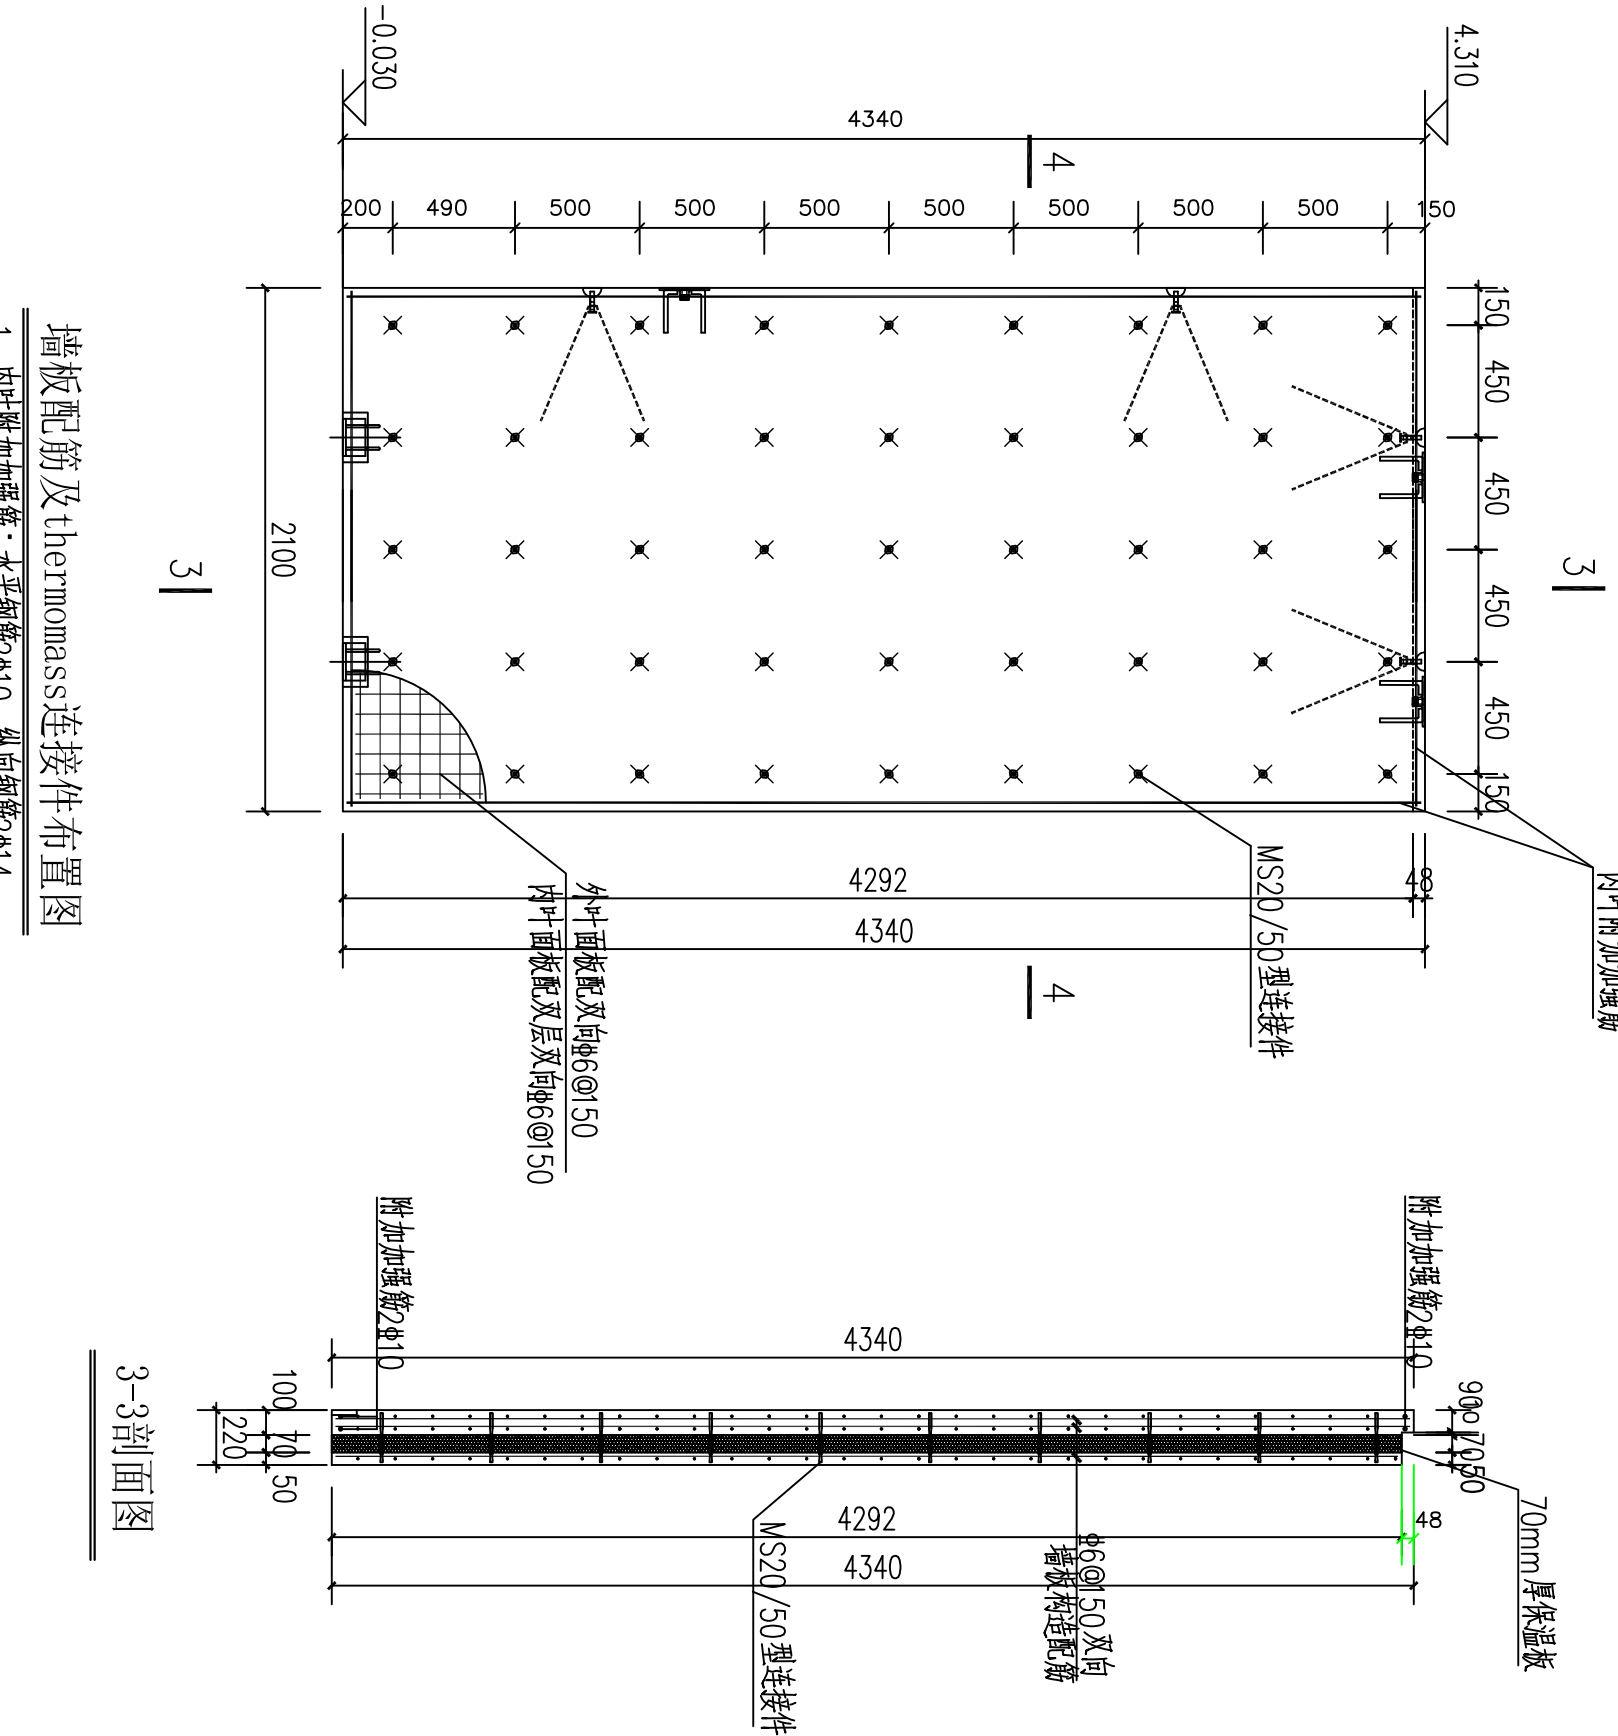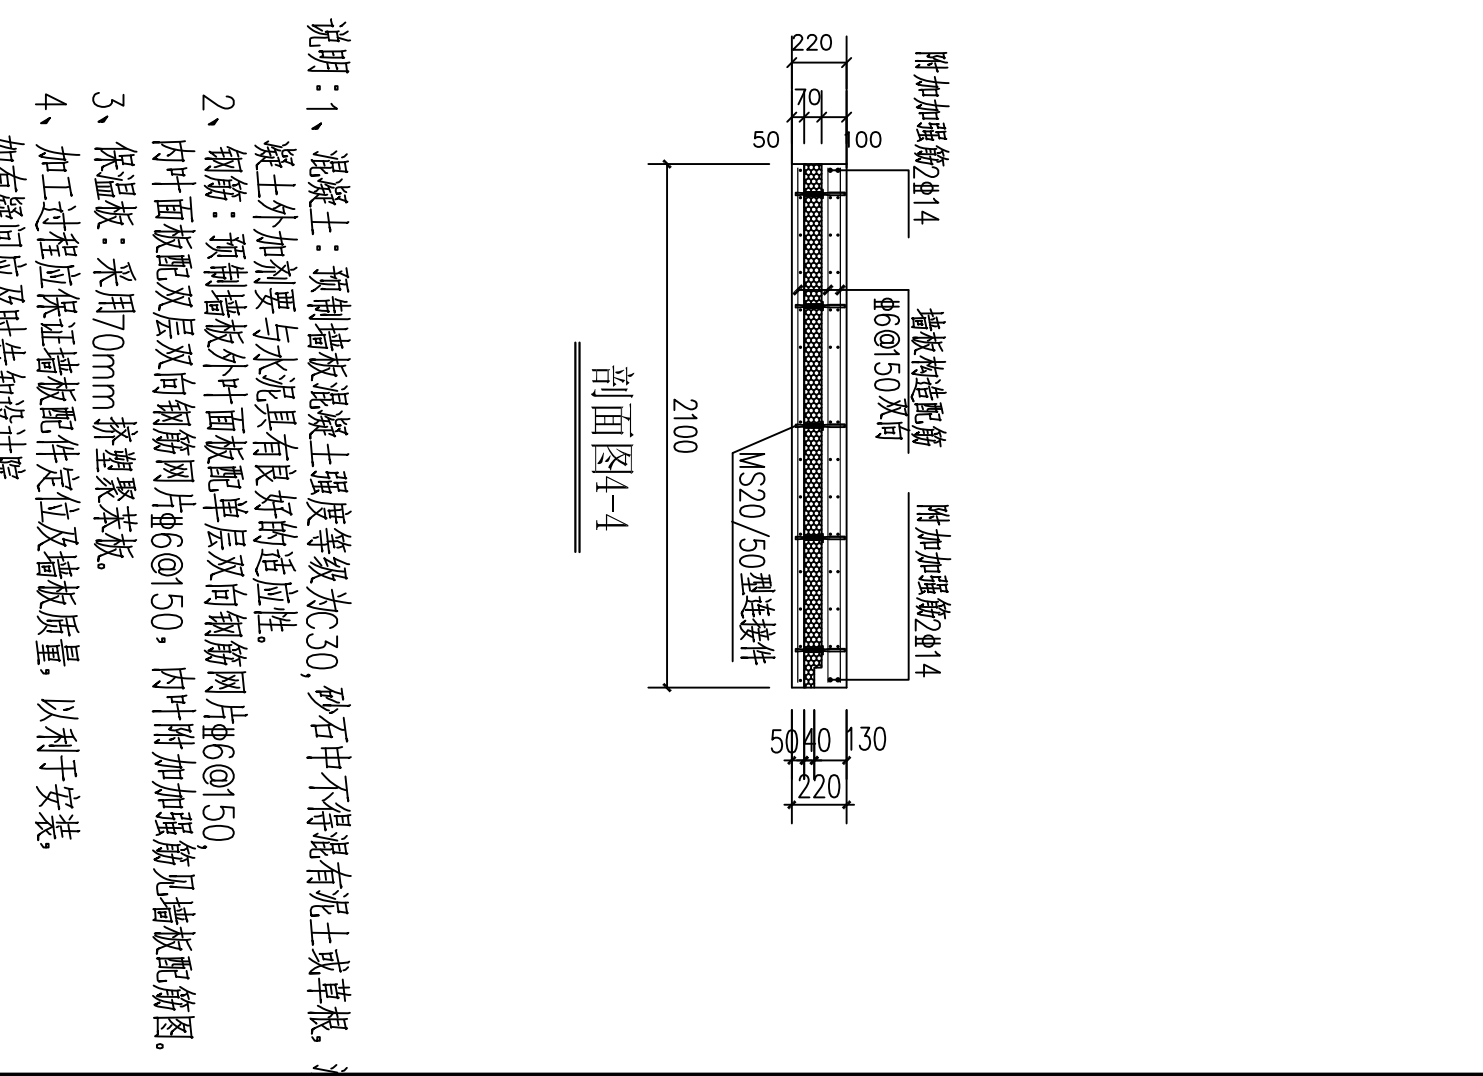

说明：1、混凝土：预制墙板混凝土强度等级为C30，砂石中不得混有泥土或草根。
2、钢筋：预制墙板外叶面板配单层双向钢筋网片6@150，内叶面板配双层双向钢筋网片6@150，内叶附加加强筋见墙配筋图。
3、保温板：采用70mm挤塑聚苯板。
4、加工过程应保证墙板附件定位及墙板质量，以利于安装，如有疑问应及时告知设计院。

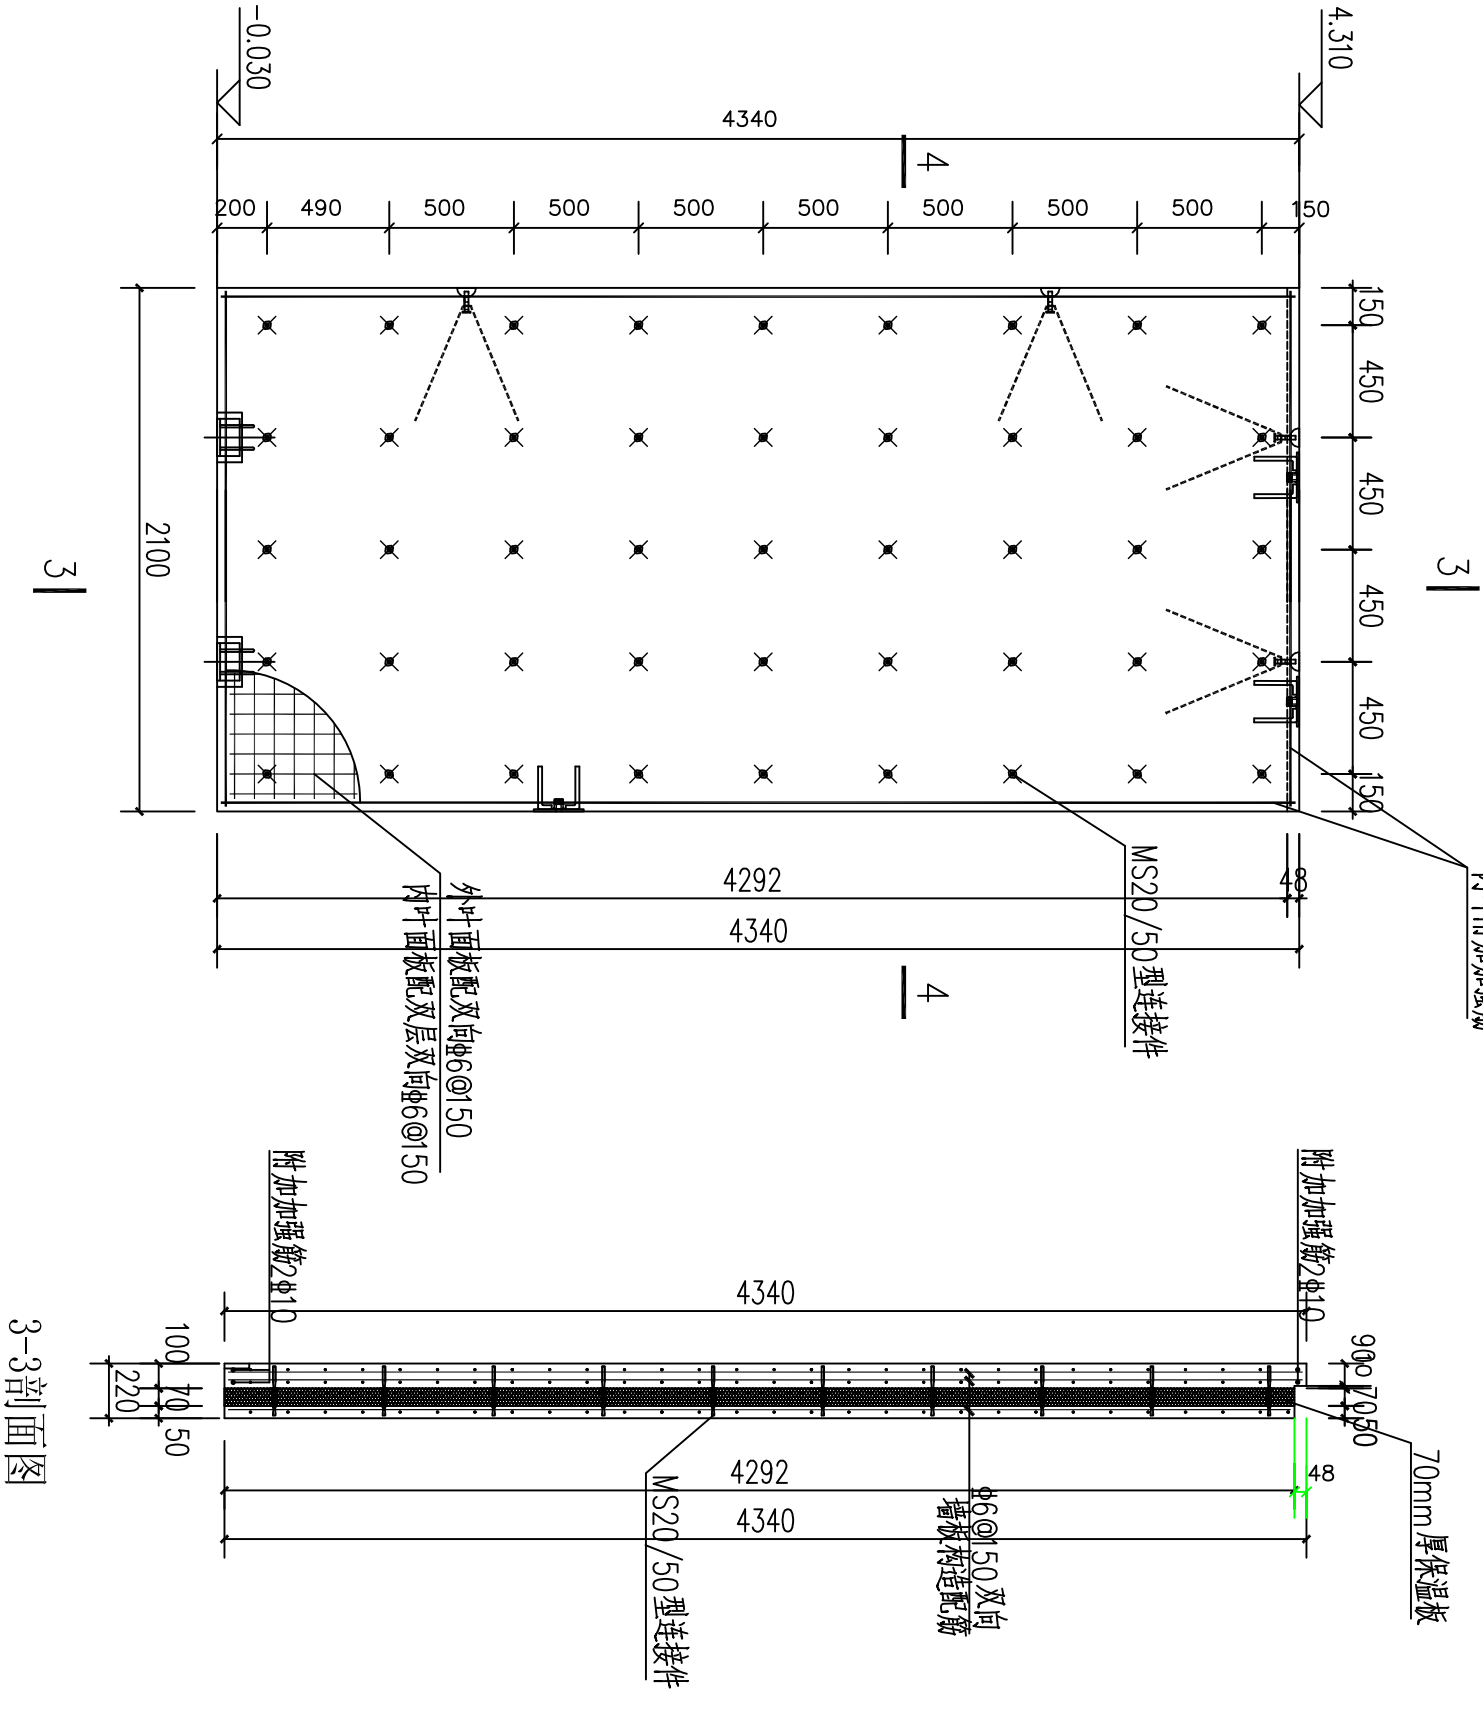

说明：1、混凝土：预制墙板混凝土强度等级为C30，砂石中不得混有泥土或草根。
2、钢筋：预制墙板外叶面板配单层双向钢筋网片6@150，内叶面板配双层双向钢筋网片6@150，内叶附加加强筋见墙配筋图。
3、保温板：采用70mm挤塑聚苯板。
4、加工过程应保证墙板附件定位及墙板质量，以利于安装，如有疑问应及时告知设计院。

山东正邦规划		建设单位	设计单位	审定	王东	专业负责人	王斌	工程编号	GS-10
资质证书编号		济南工程职业技术学院	院审	王斌	复核	高勇	图号	GS-10	
注册印章编号		三号实验楼	院审	潘英烈	设计	同清	专业	结构	
		一层墙配详图5	项目负责人	王斌	绘图		日期	2016-02	
							第10张	共60张	