



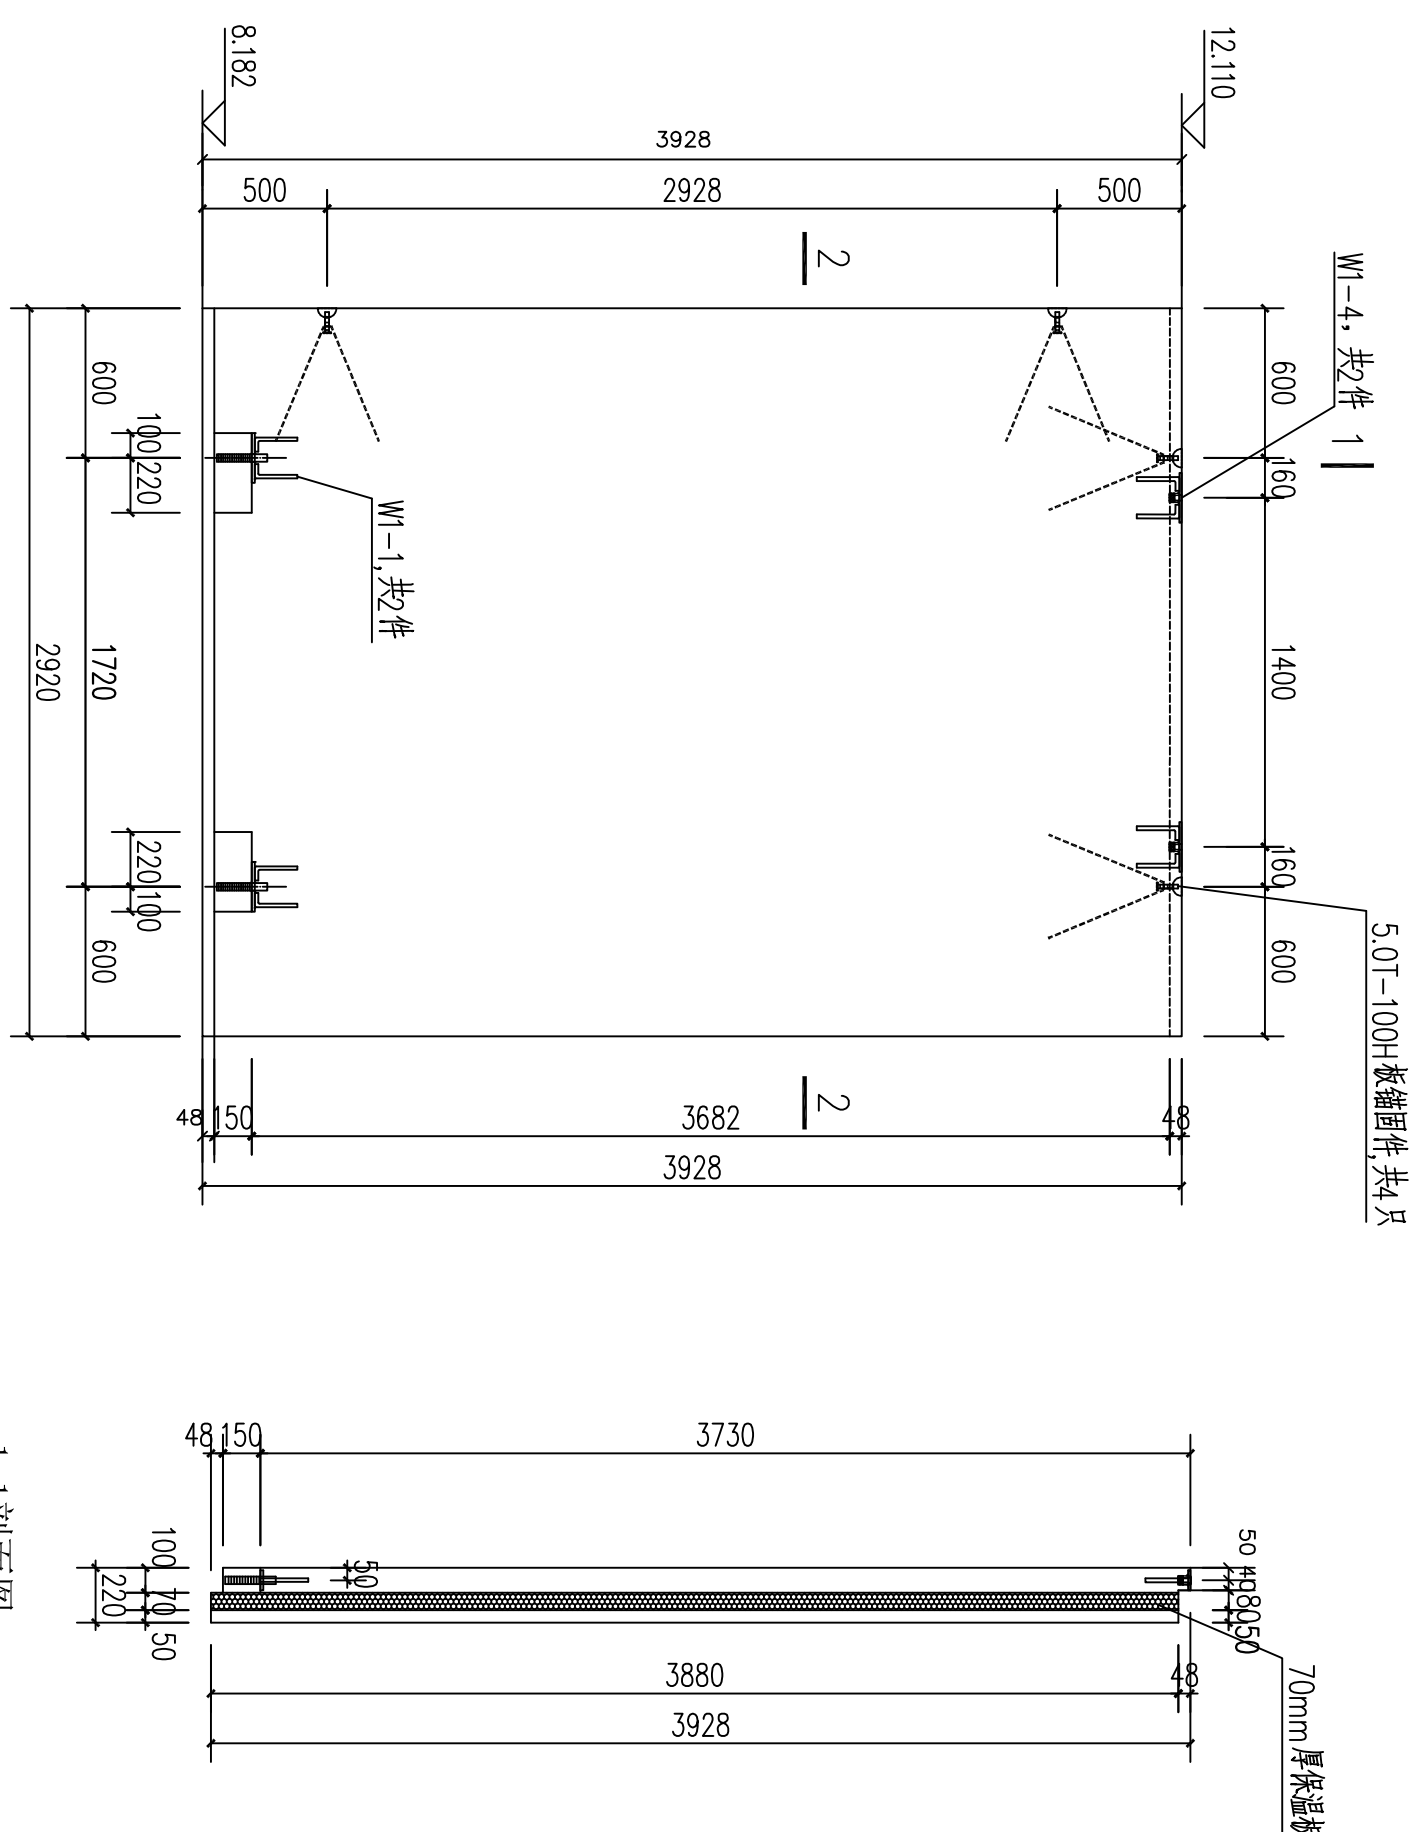


墙板预埋件、吊件图

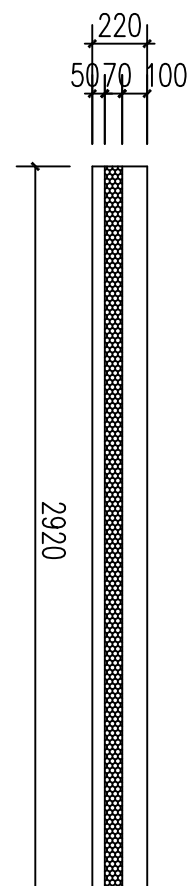


2-2剖面图


表 相同尺寸堵板清單	
序号	堵板編號
1	WM1-4-F2
2	WM1-3-F2

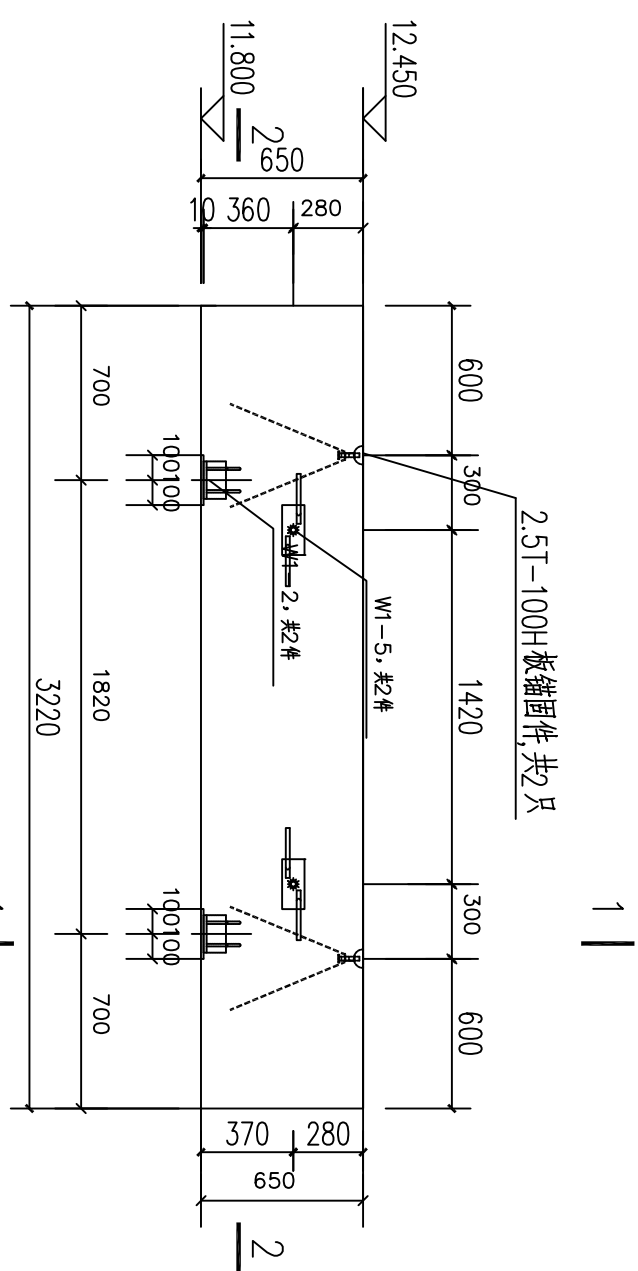

墙板预埋件、吊件图

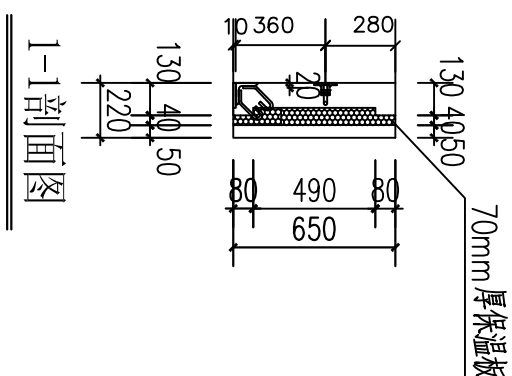


1-1剖面图

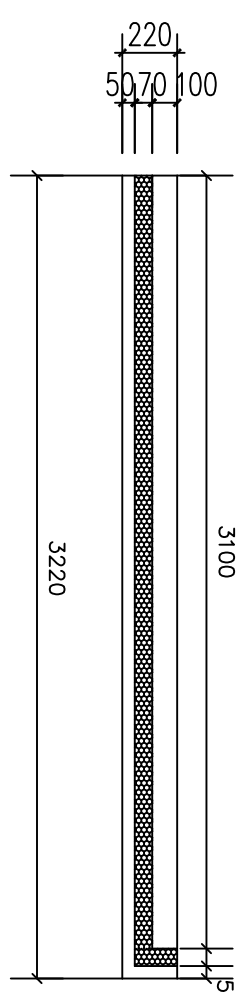


2-2剖面图

表2 相同尺寸墙板清单	
序号	墙板编号
1	WY1-1-F2

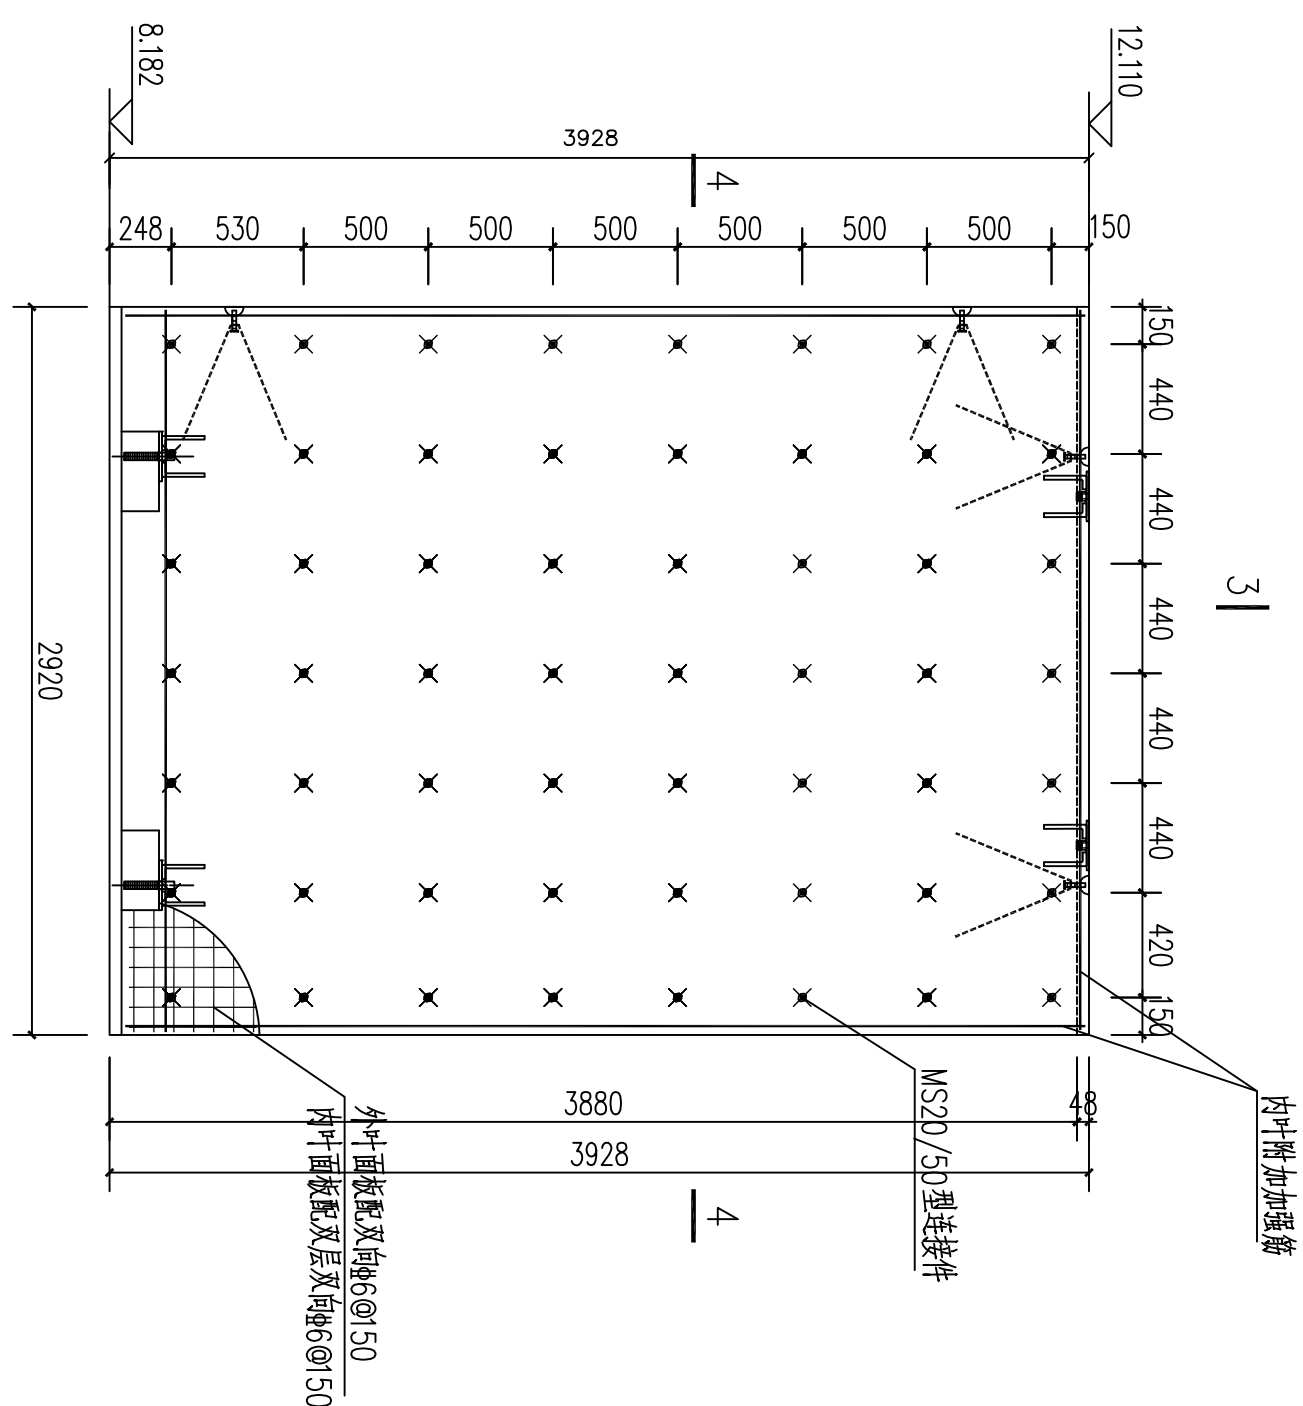

3-3剖面图

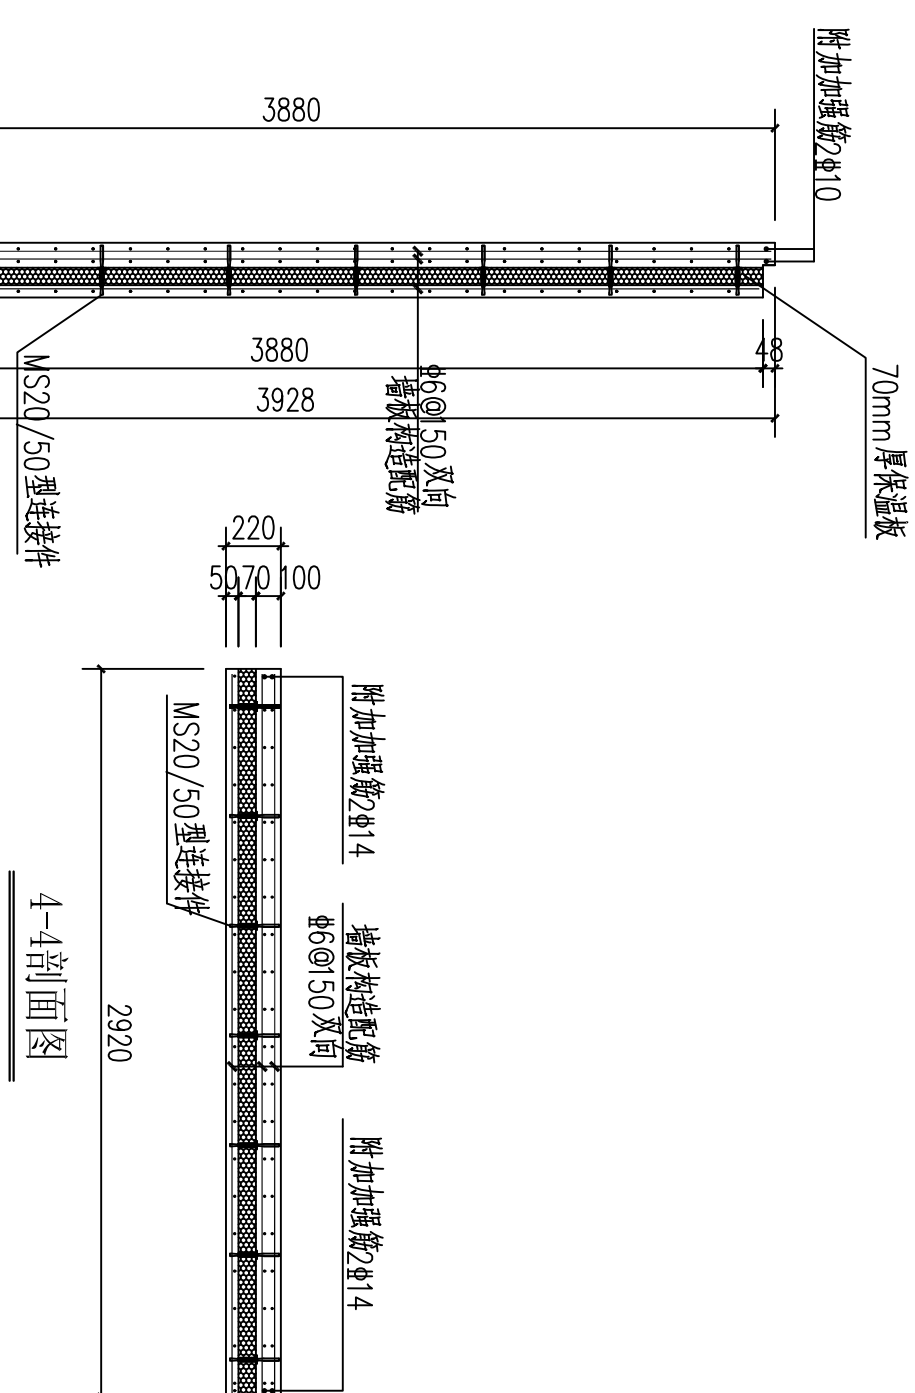

4-4剖面图

说明:1、混凝土:预制墙板混凝土强度等级为C30,砂石中不得混有泥土或草根,混


凝土外加剂要与水泥具有良好的适应性

凝土外加剂要与水灰具有良好的适应性。

2、钢筋: 现制墙板外叶面板配单层双向钢筋网片 $\Phi 6 @ 150$, 内叶面板配双层双向钢筋网片 $\Phi 6 @ 50$, 内叶附加加强筋见墙配筋图

3、保温板:采用70mm挤塑聚苯板


4、加工过程应保证墙板配件定位及墙板质量，以利于安装。如有疑问应及时告知设计院。

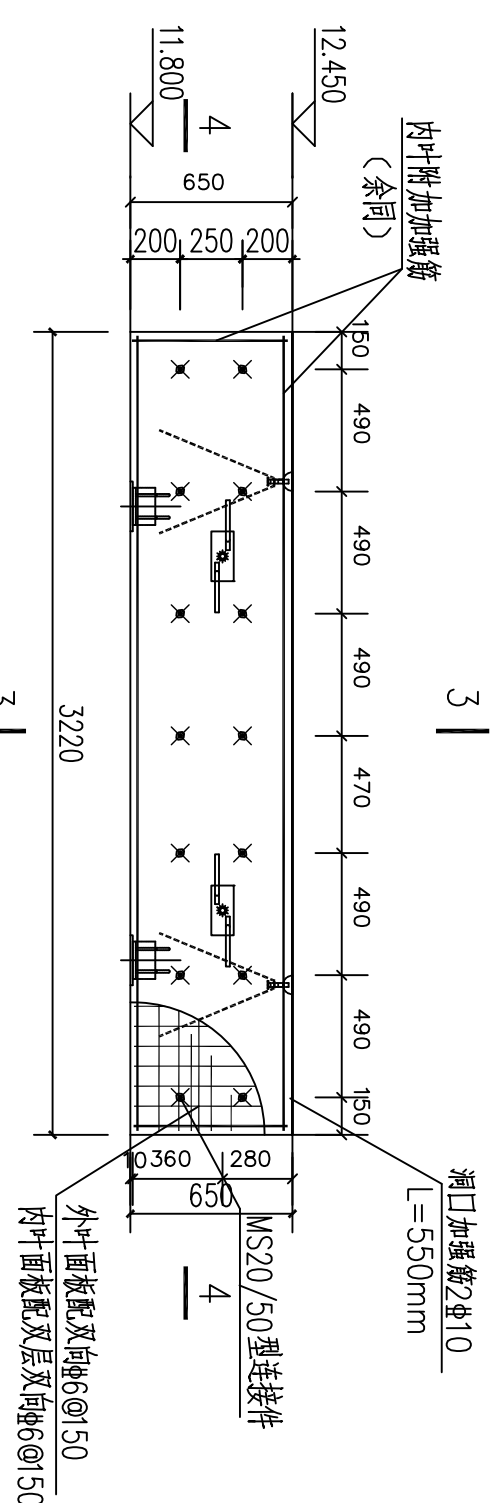


墙板配筋及thermass连接件布置图

1、内叶附加加强筋：水平钢筋2#14，纵向钢筋2#10。

2、thermomass 连接件位置不合适时进行调整

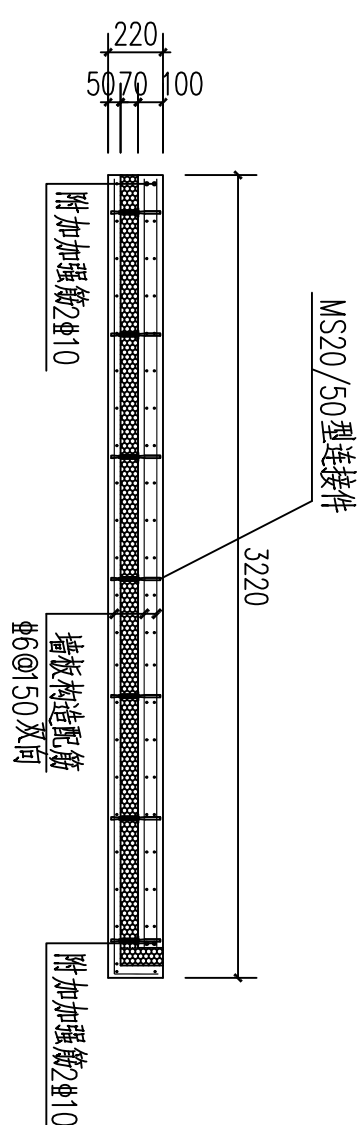

4-4剖面图

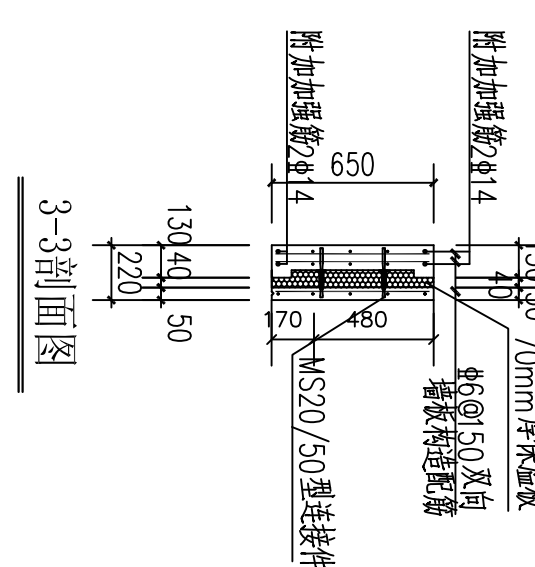

3-3剖面图

说明: 1、混凝土: 预制墙板混凝土强度等级为C30, 砂石中不得混有泥土或草根, 混


凝土外加剂要与水泥具有良好的适应性

钢筋: 预制墙板外叶面板配单层双向钢筋网片 $\Phi 6@150$

内叶面加配双层面同轴筋网片 $\phi 6@50$, 内叶梢加加强筋光管板配筋
保温板: 采用70mm挤塑聚苯板。

4、加工过程应保证墙板配件定位及墙板质量, 以利于安装

如有疑问应及时告知设计院

  山东正邦规划 资质证书编号 A137022123 注册师印章编号	建设单位 济南工程职业技术学院 工程名称 济南工程职业技术学院 三号实验楼	审定	王东	专业负责人	王斌	施工图	闫清	工程编号	016.01-0
		院审	王斌	复核	高勇			图号	GS-37
		审查	潘英烈					专业	结构
		项目负责人 王斌			日期			2016-02	
三层檐板详图6								第37张	共60张