



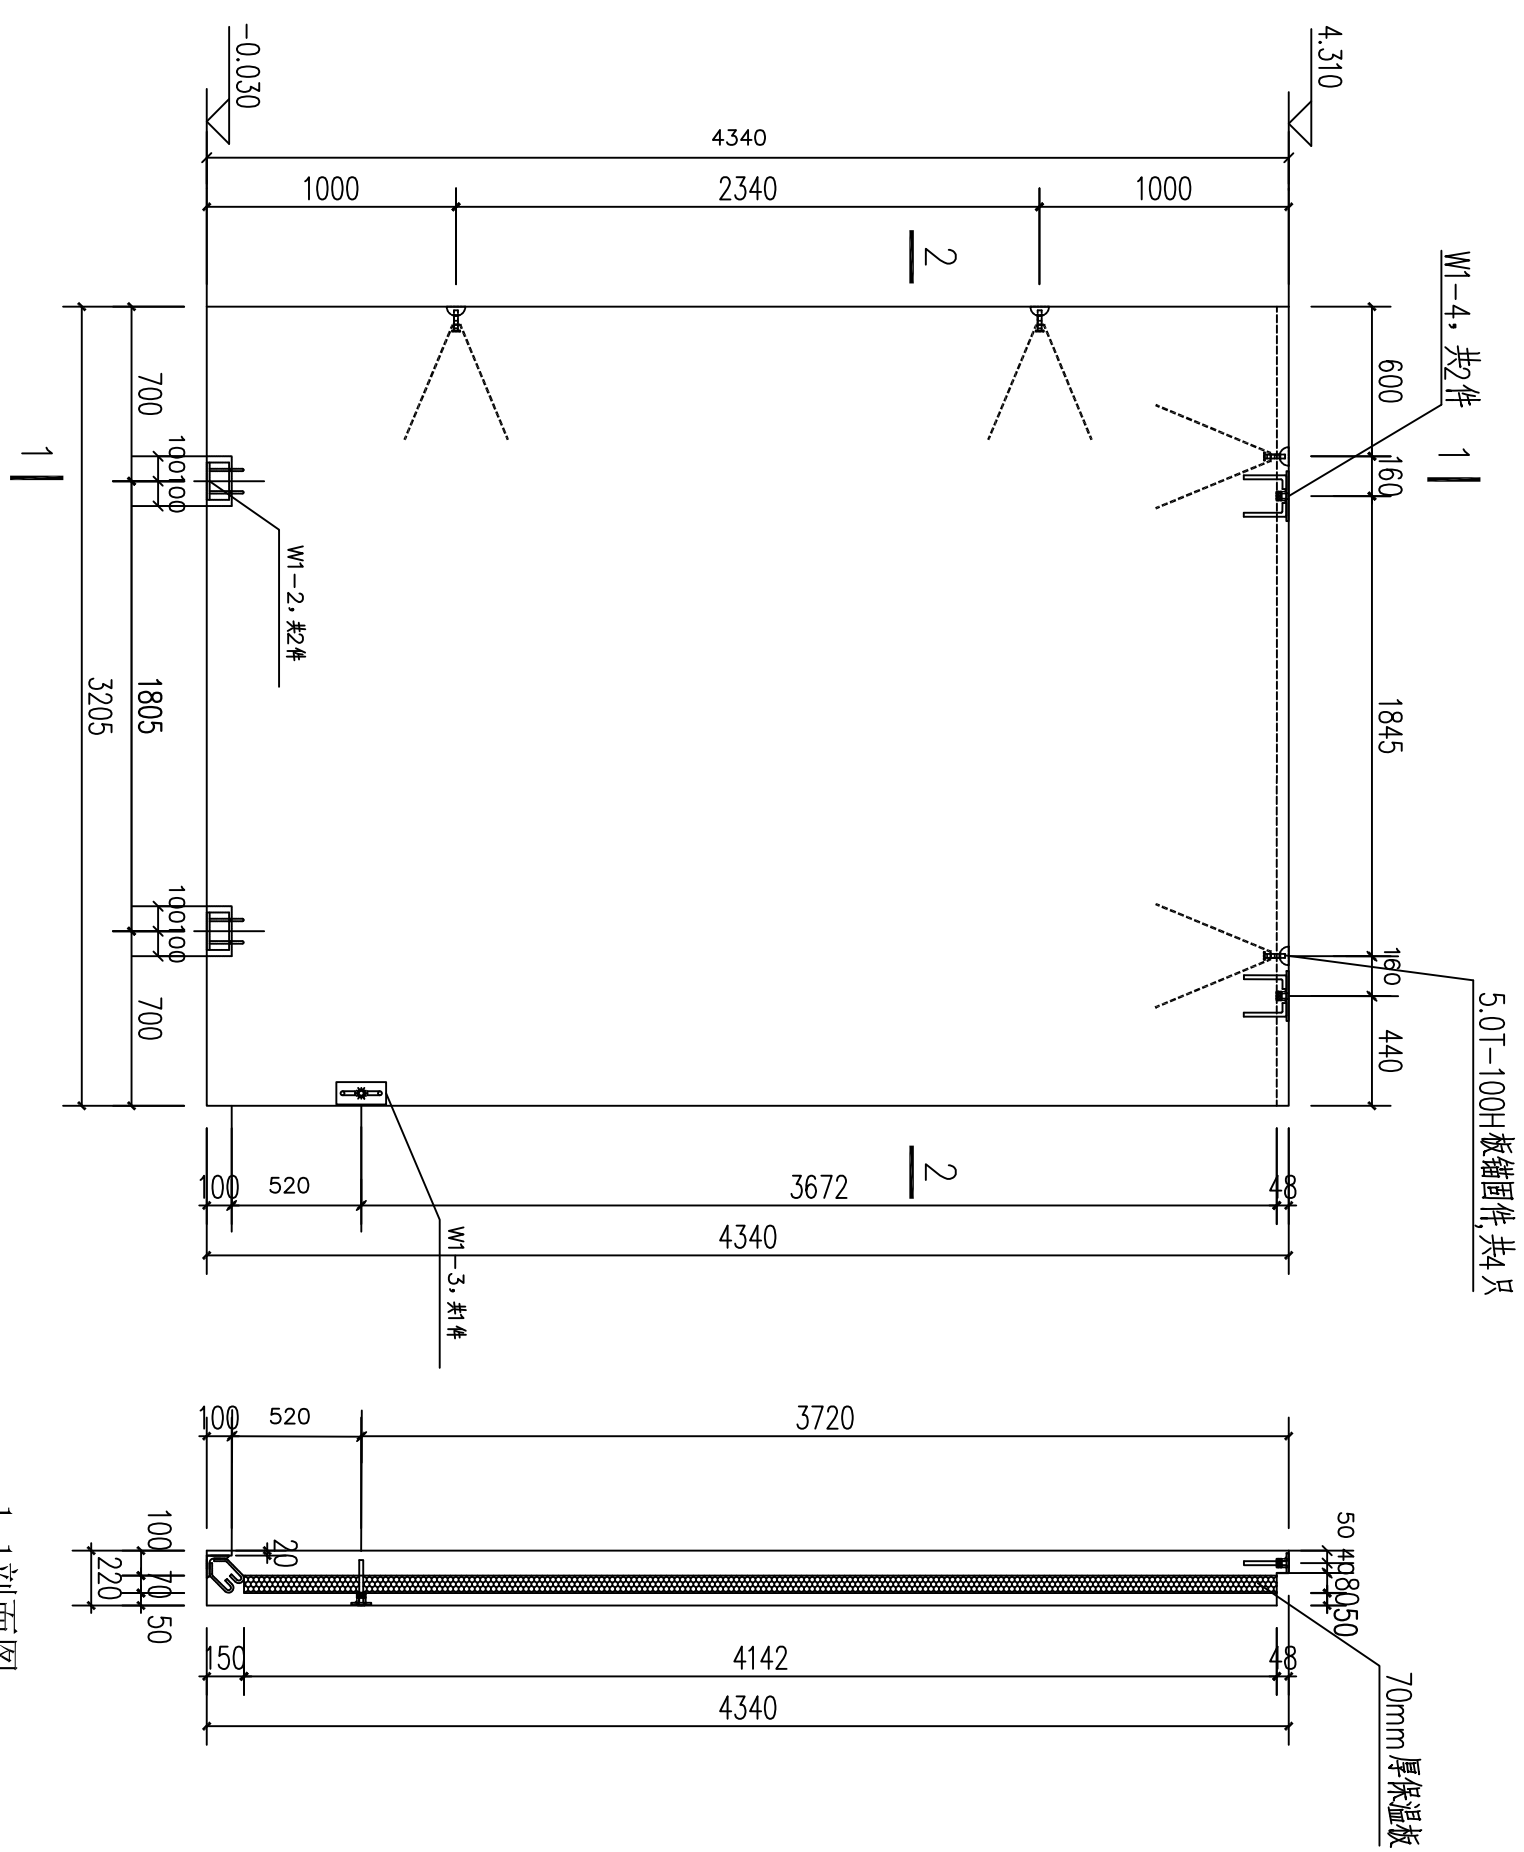


1-1剖面图

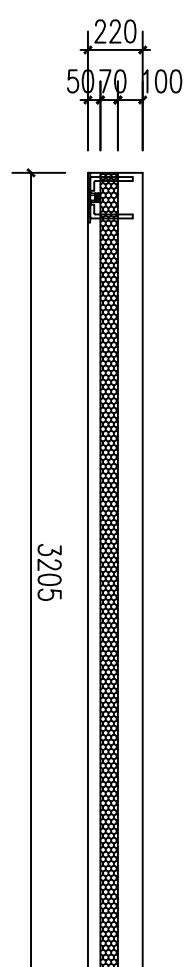


2-2剖面图

表 1 相同尺寸墙肢清单	
序号	墙肢编号
1	WY2-4-F1

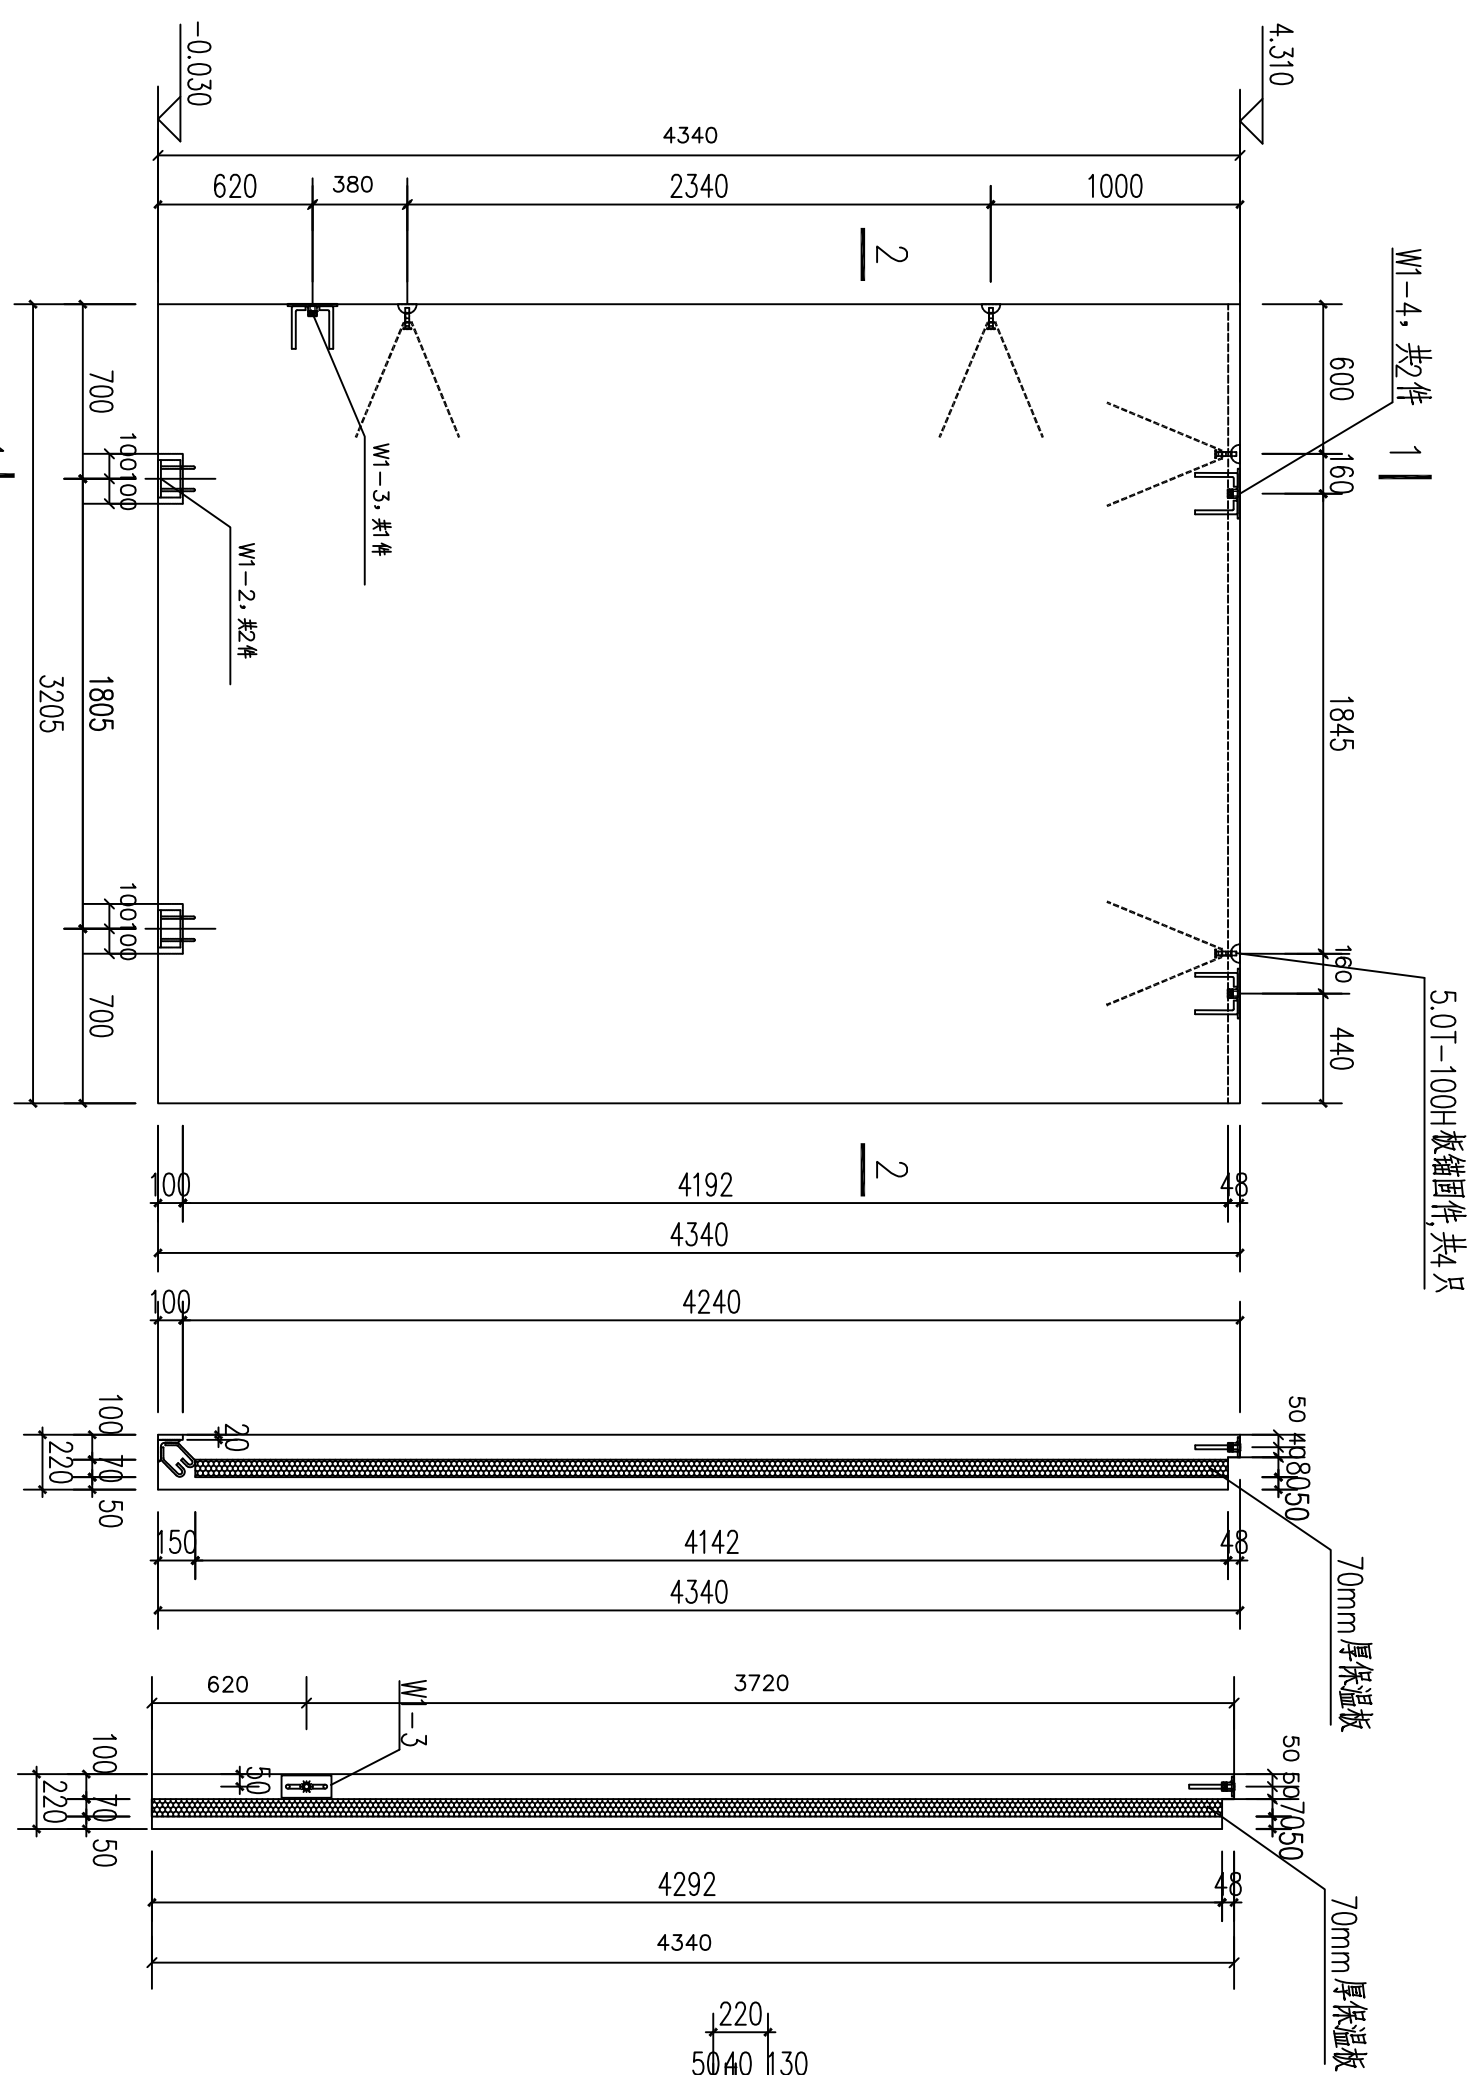


1-1剖面图

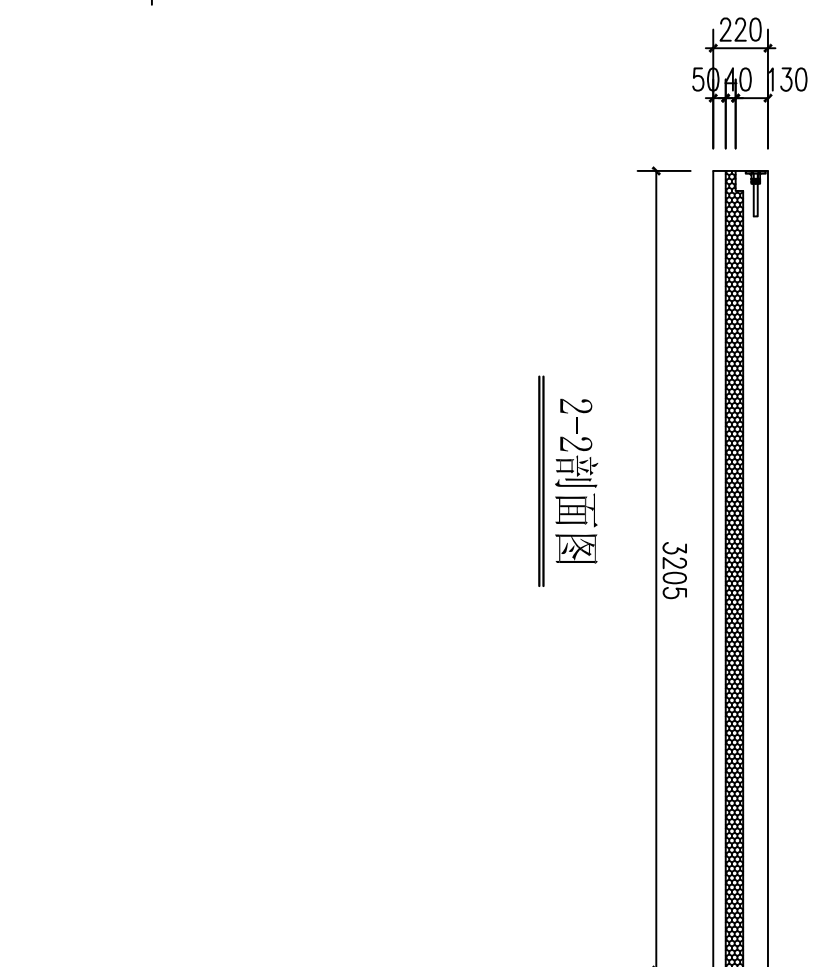


2-2剖面图

表2 相同尺寸墙板清单	
序号	墙板编号
1	WY2-3-F1

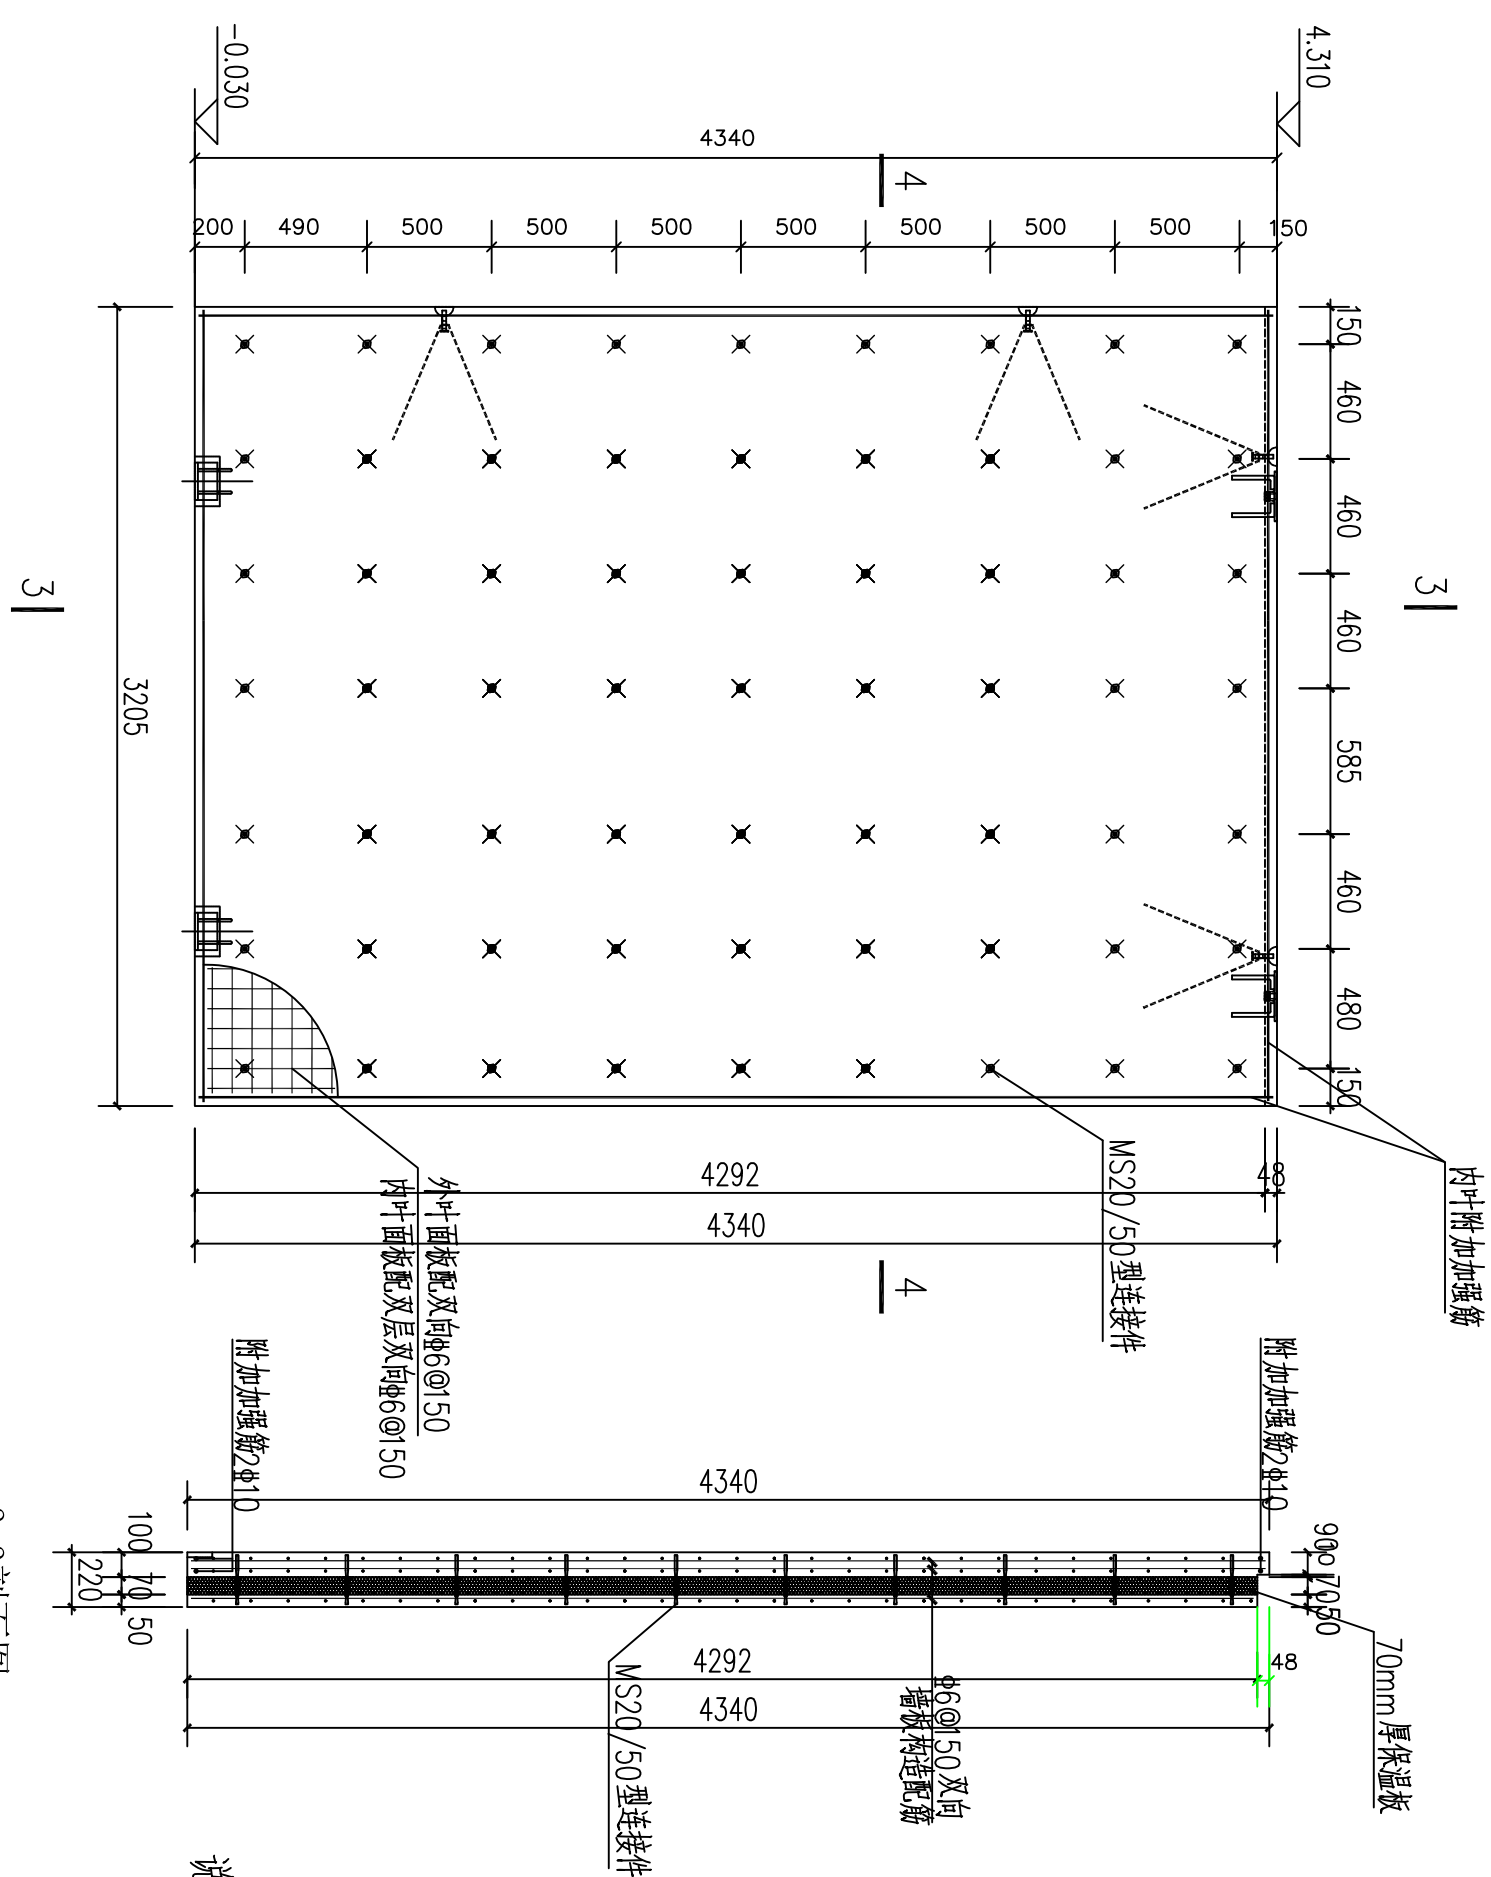


3-3剖面图

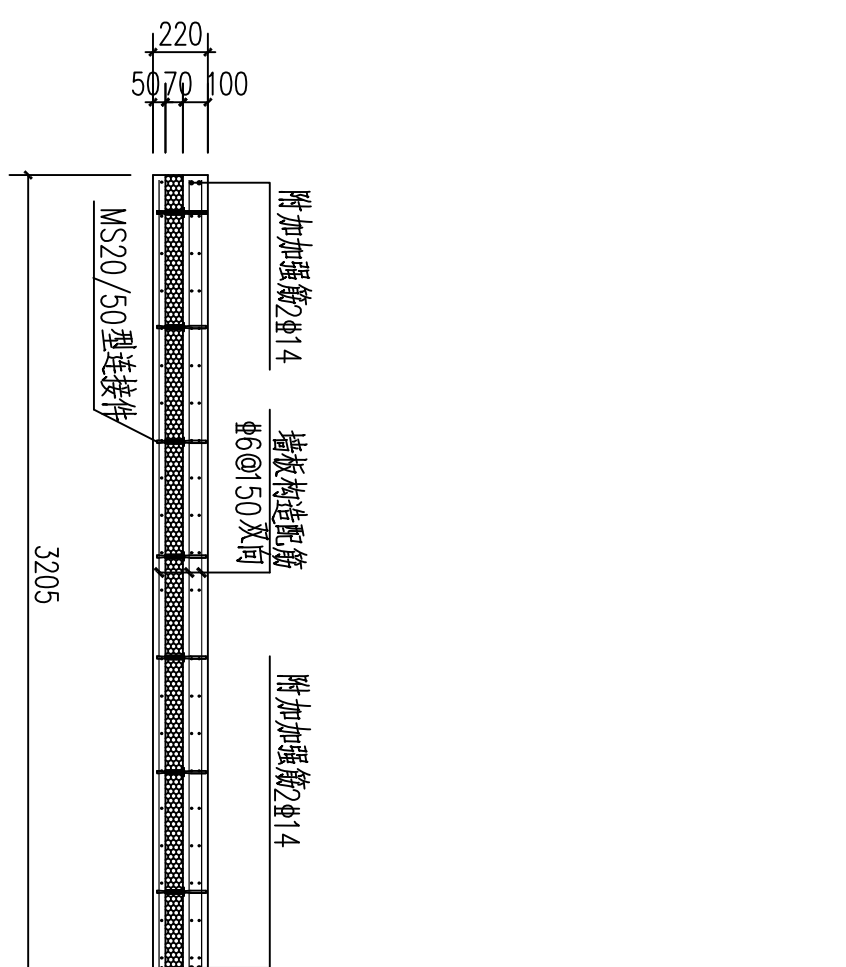


4-4剖面图

说明: 1、混凝土: 预制板混凝土强度等级为C30, 砂石中不得混有泥土或草屑, 混凝土外加剂和泵与水泥具有良好适应性;
2、钢筋: 预制墙板外、内墙面保护层及内钢筋网片 $\Phi 6 @ 50$,
内、内墙面配筋层双向钢筋网片 $\Phi 6 @ 50$, 内、内墙增加加强层墙板配筋图;
3、保温层: 采用70mm挤塑聚苯板;
4、加工过程应保证墙配件定位及墙板质量, 以利于安装。
如有疑问应及时告知设计院。

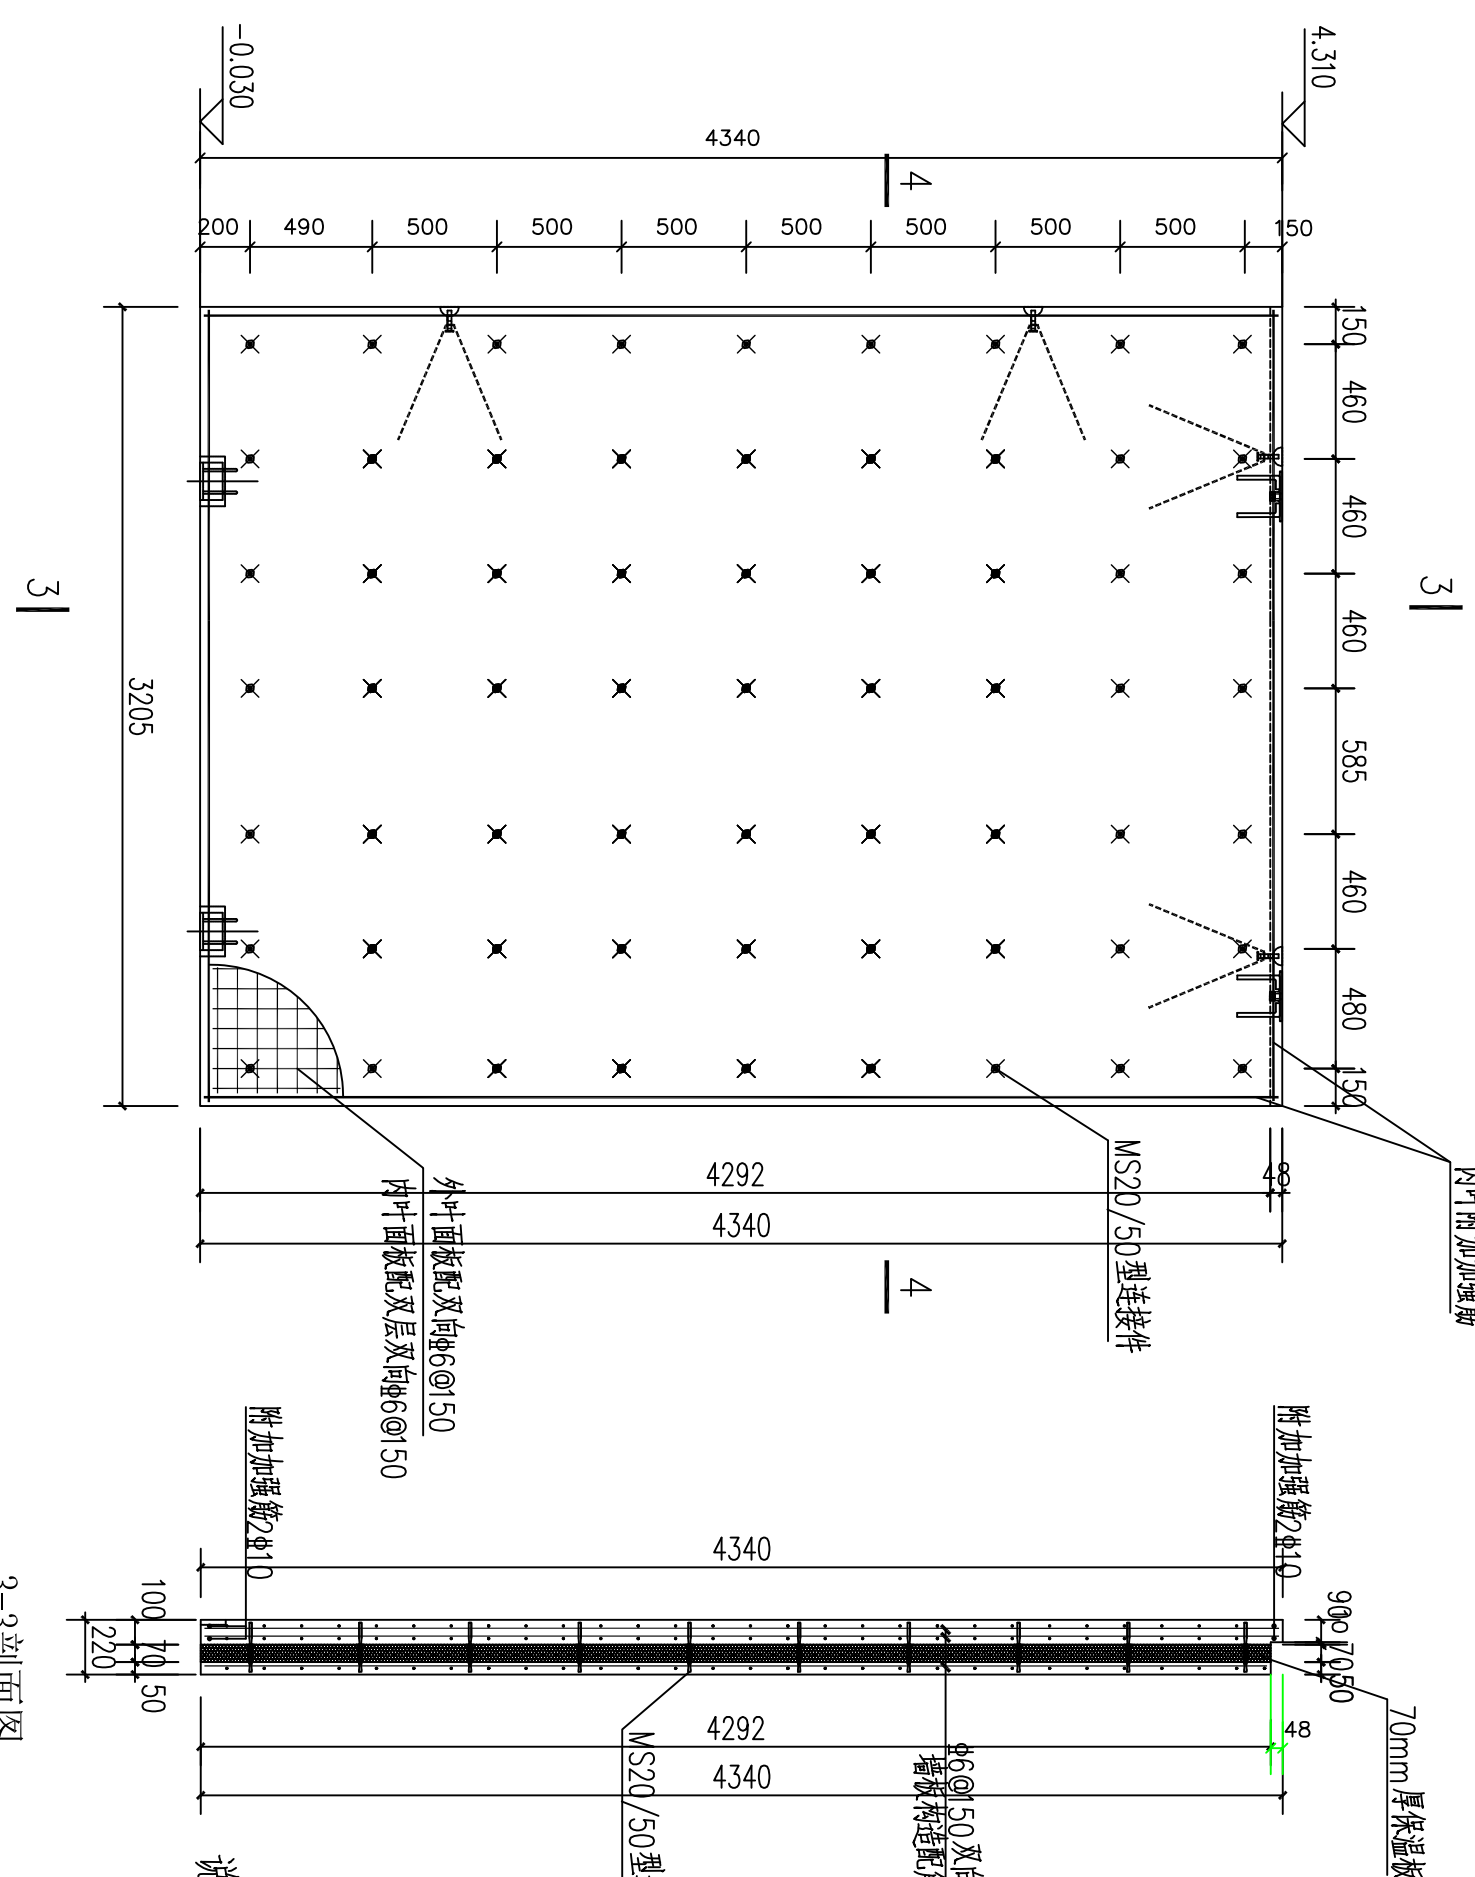

3-3剖面图

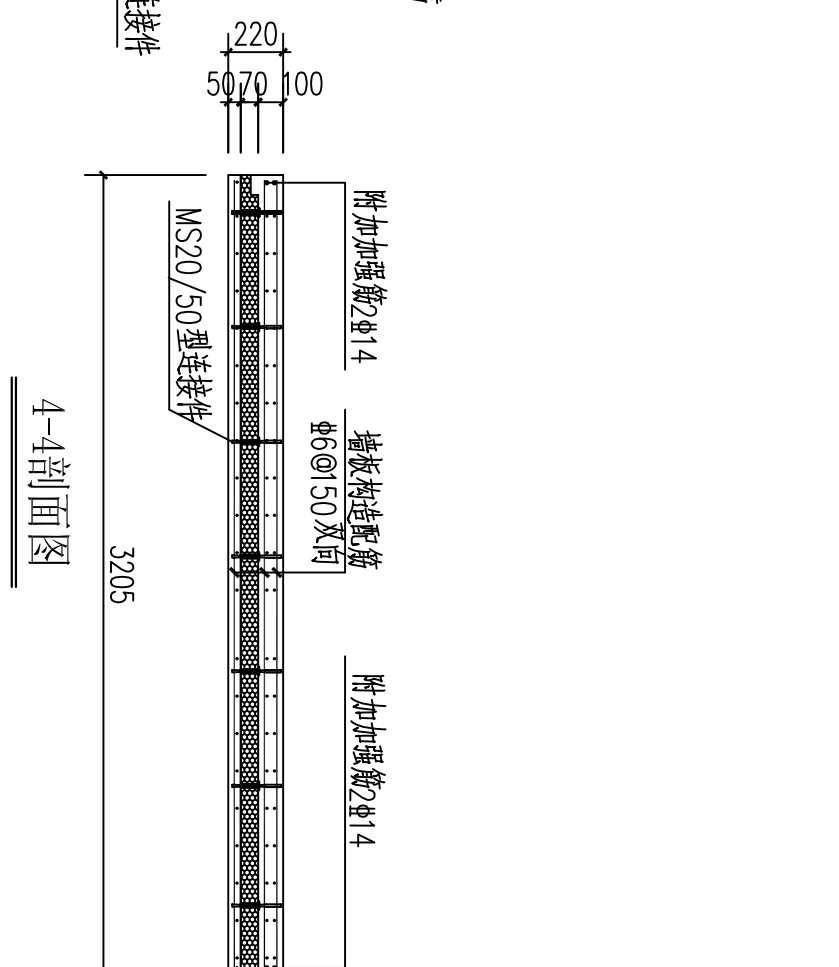

4-4剖面图

说明：1、混凝土：预拌商品混凝土强度等级为C30，砂中不得混有泥土或草屑，混凝土外加剂要与水泥具有较好的适应性。

2、钢筋：预拌混凝土内面板配筋层及内衬板配筋层均加钢筋网片 $18\phi\@50$ ，内衬板配筋层及内面板配筋层均加钢筋网片 $18\phi\@50$ ，内衬板加加强板墙配筋图。

3、保温板：采用70mm挤塑聚苯板。

4、加工过程应保证墙板配件定位及墙板质量，以利于安装。

如有疑问应及时告知设计院。

 山东正源规划 资质证书编号 A137022123 注册师印章编号	建设单位	济南工程职业技术学院	审定	王东	专业负责人	王斌	工程编号 0106-01-0
	工程名称	济南工程职业技术学院 工程实训基地	院审	王斌	复核	高勇	
	-桌椅详图7		室审	潘英烈	设计	闫涛	
项目负责人		王斌		绘图		第12张 共60张	
						2016-02	
						结构	
						图号 6S-12	
						专业	
						日期	