



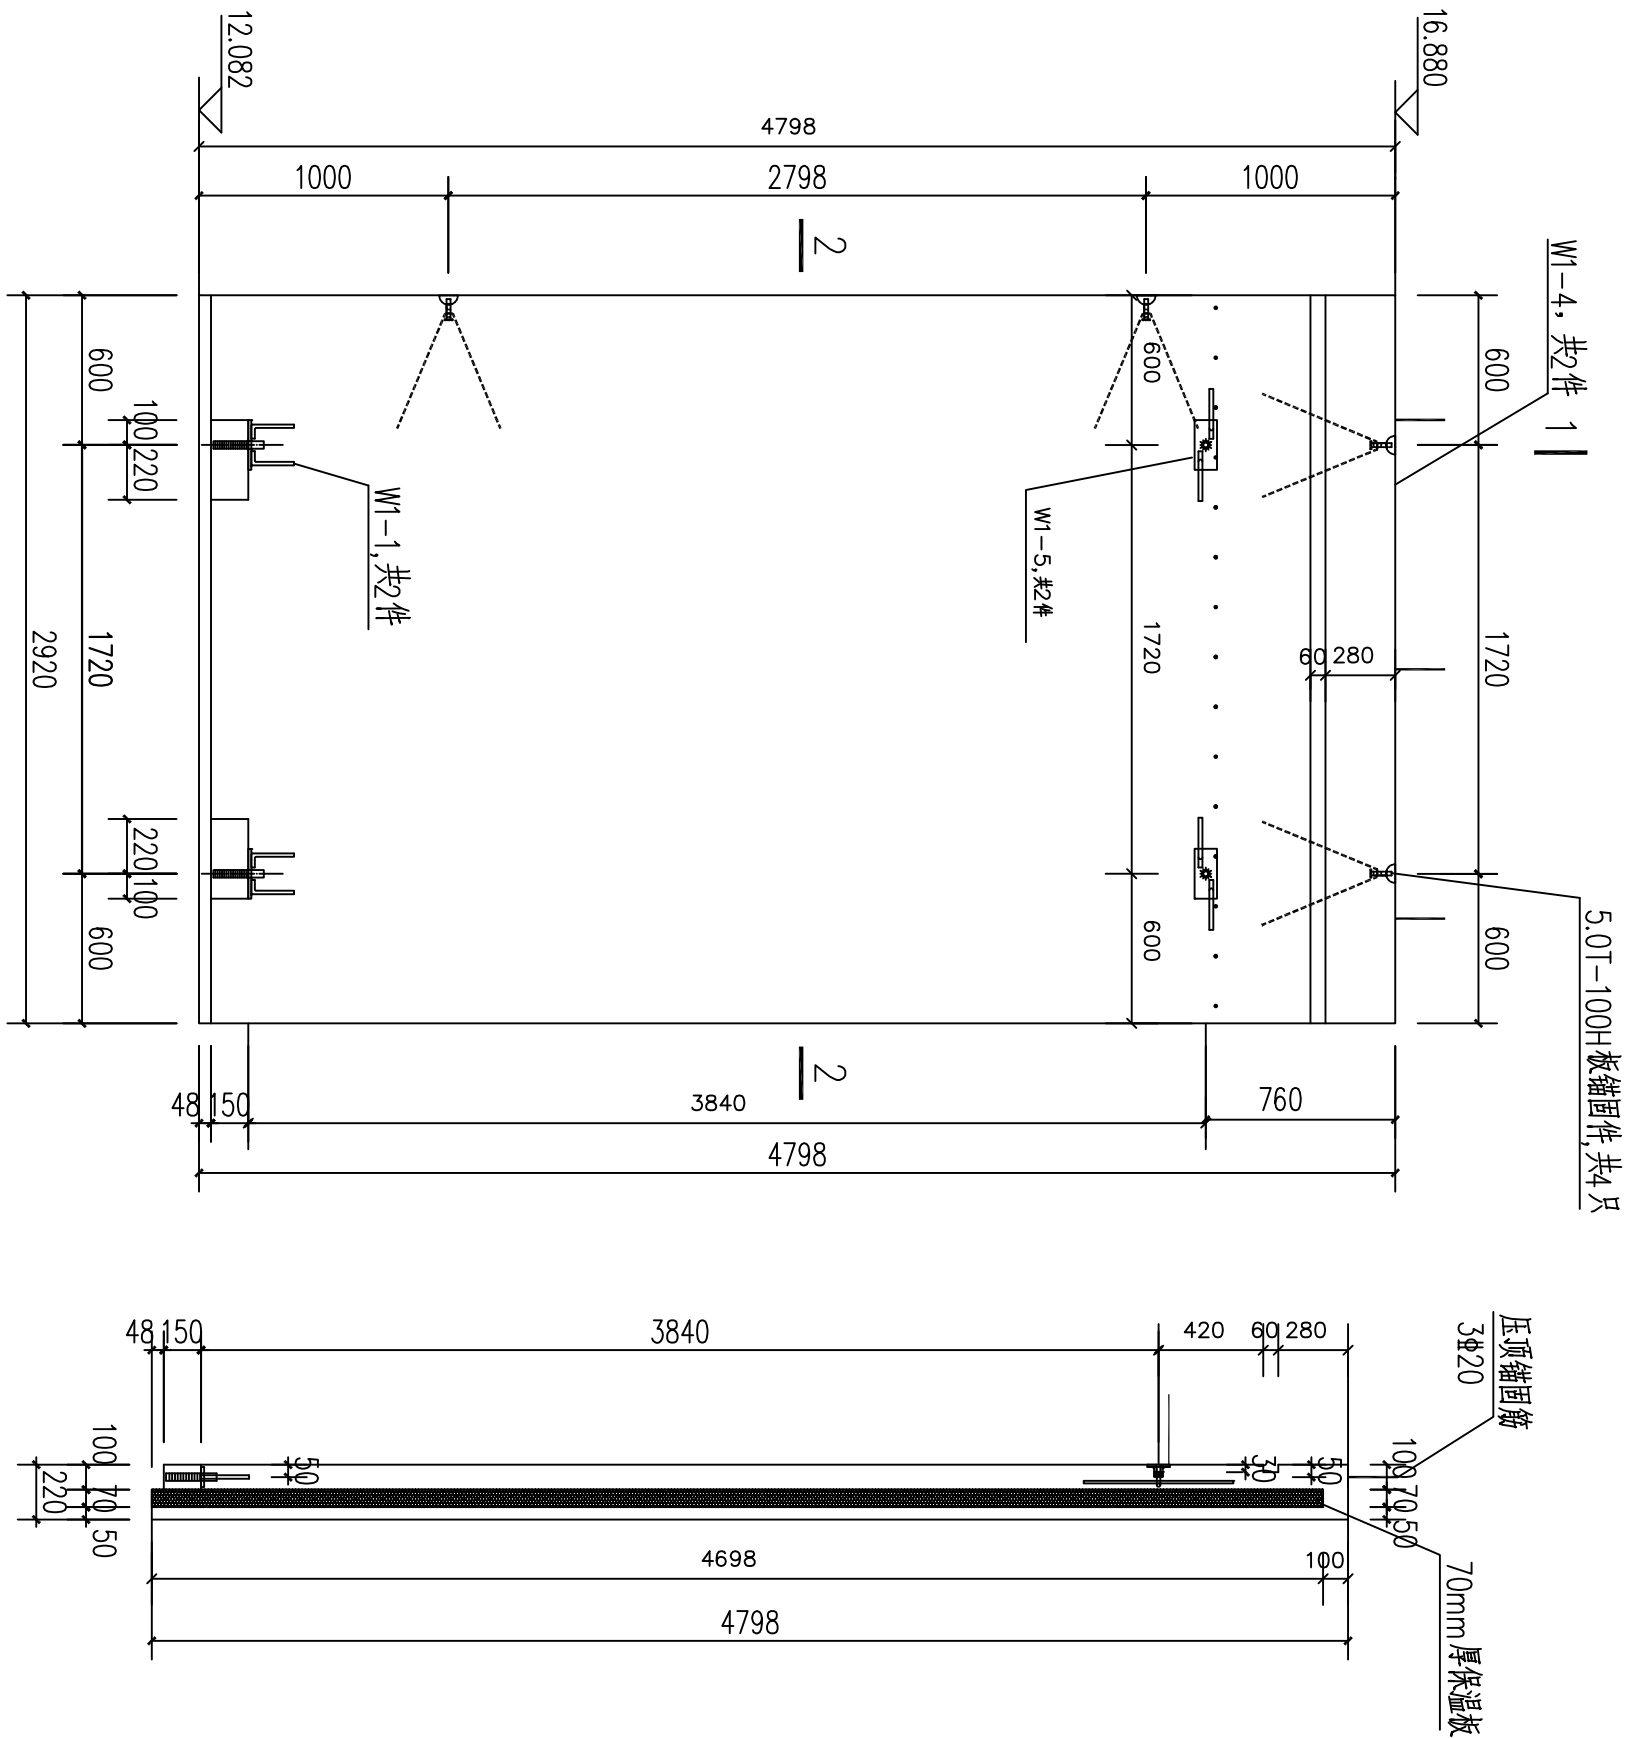


墙板预埋件、吊件图

1-1剖面图

表 相同尺寸墙板清单	
序号	墙板编号
1	WY1-4-F4
2	WY1-3-F4

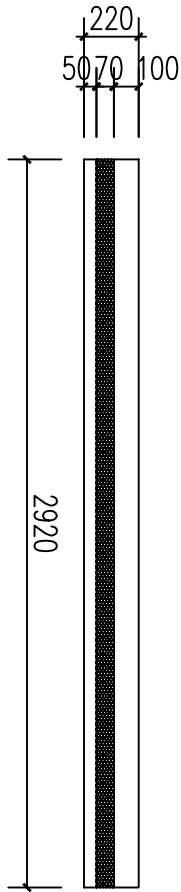


2-2剖面图

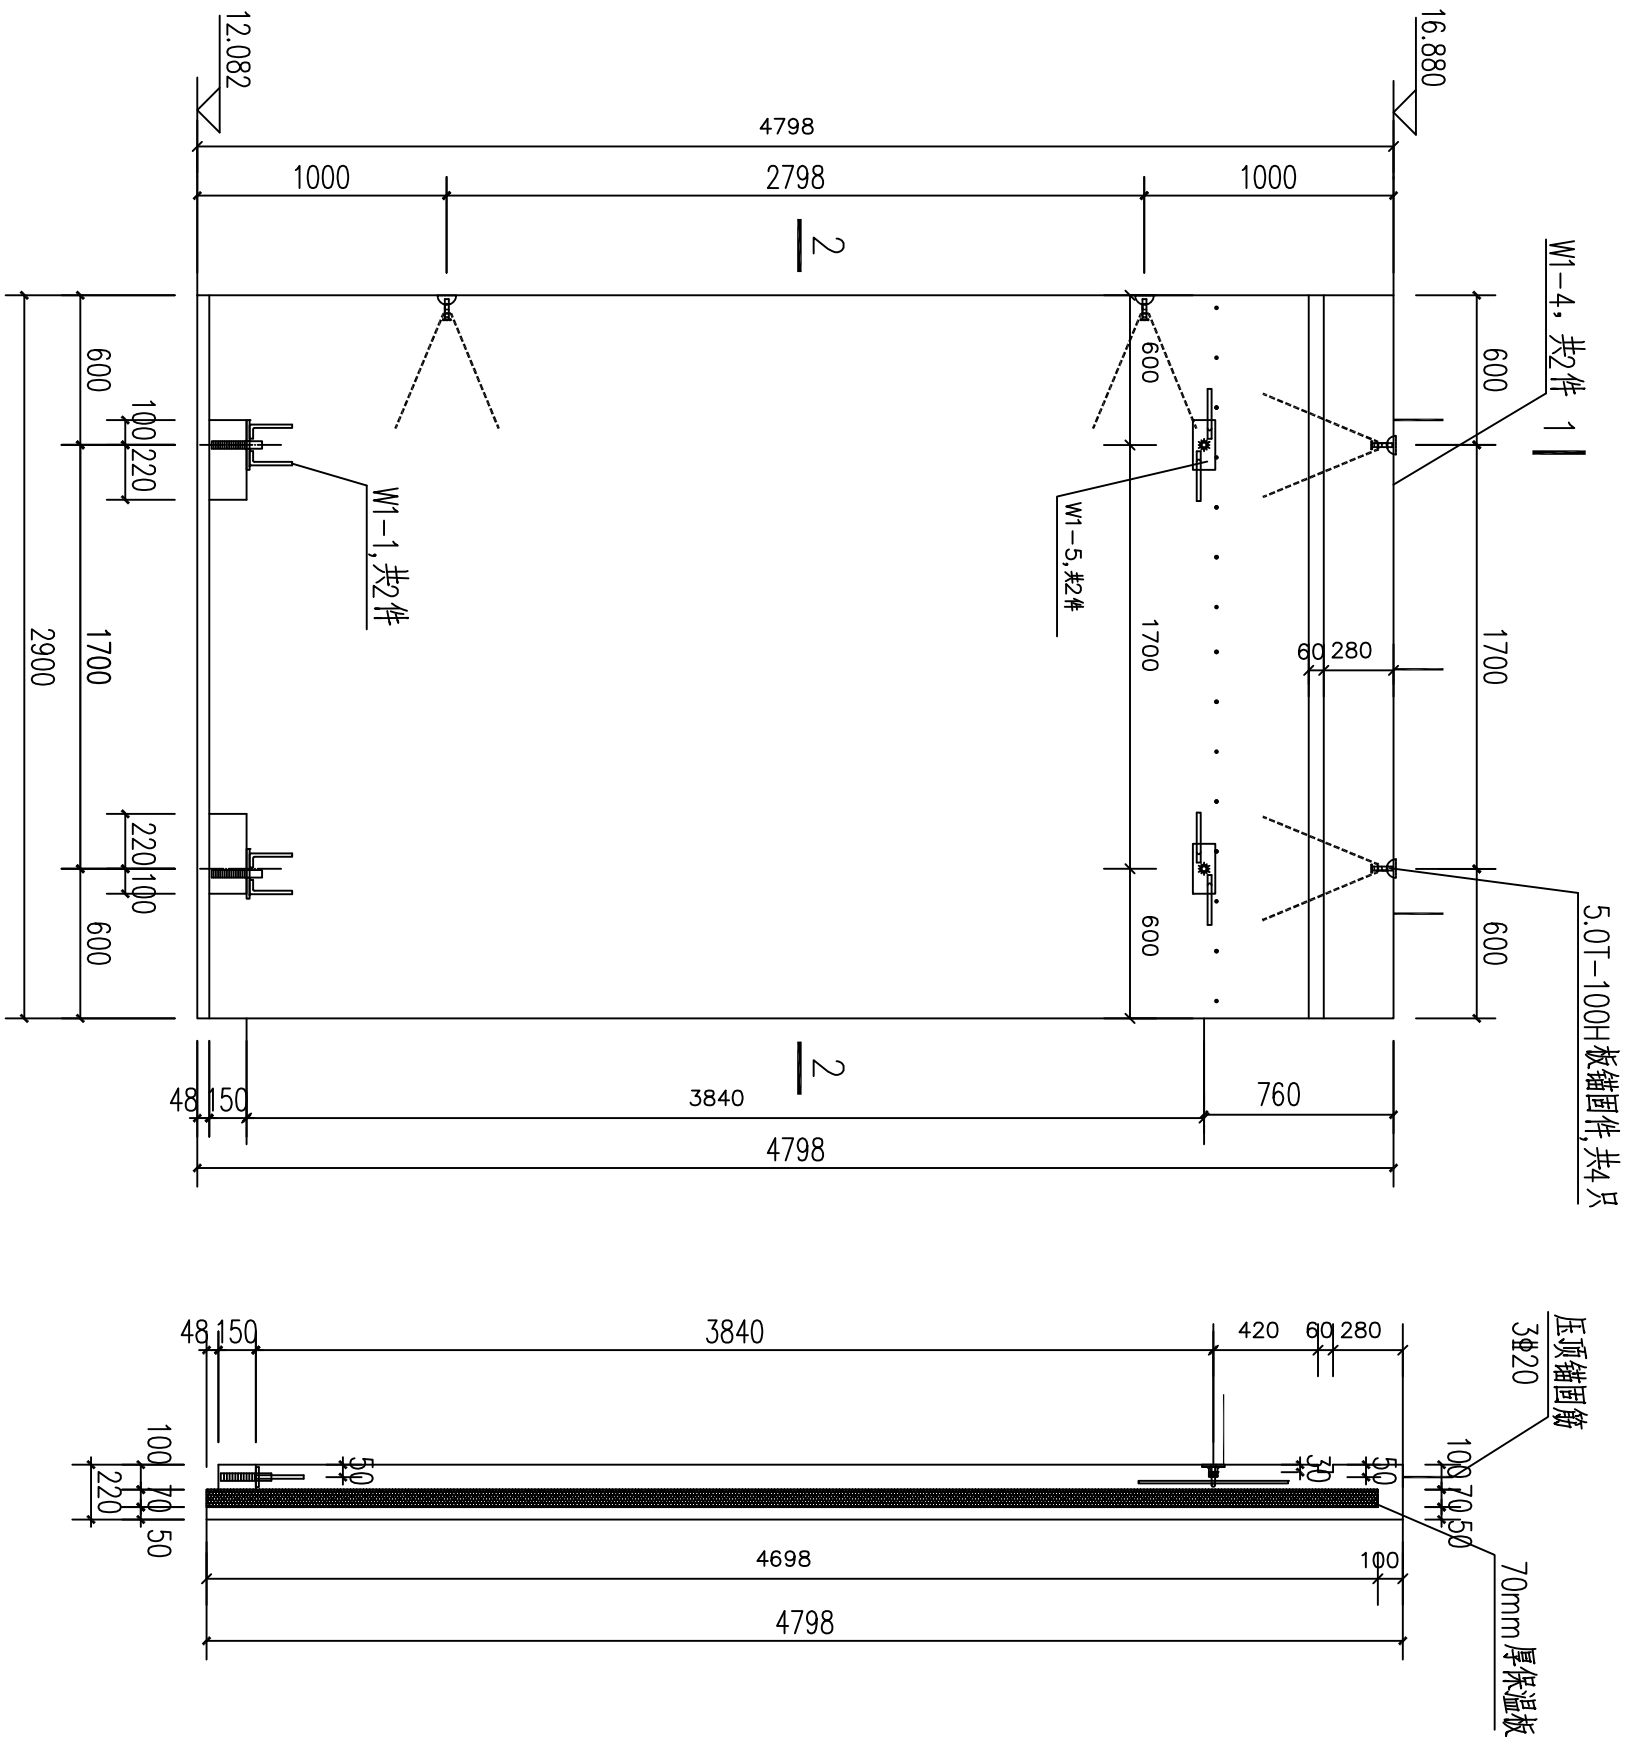

墙板预埋件、吊件图


1-1剖面图

表 相同尺寸墙板清单	
序号	墙板编号
1	WY1-2-F4

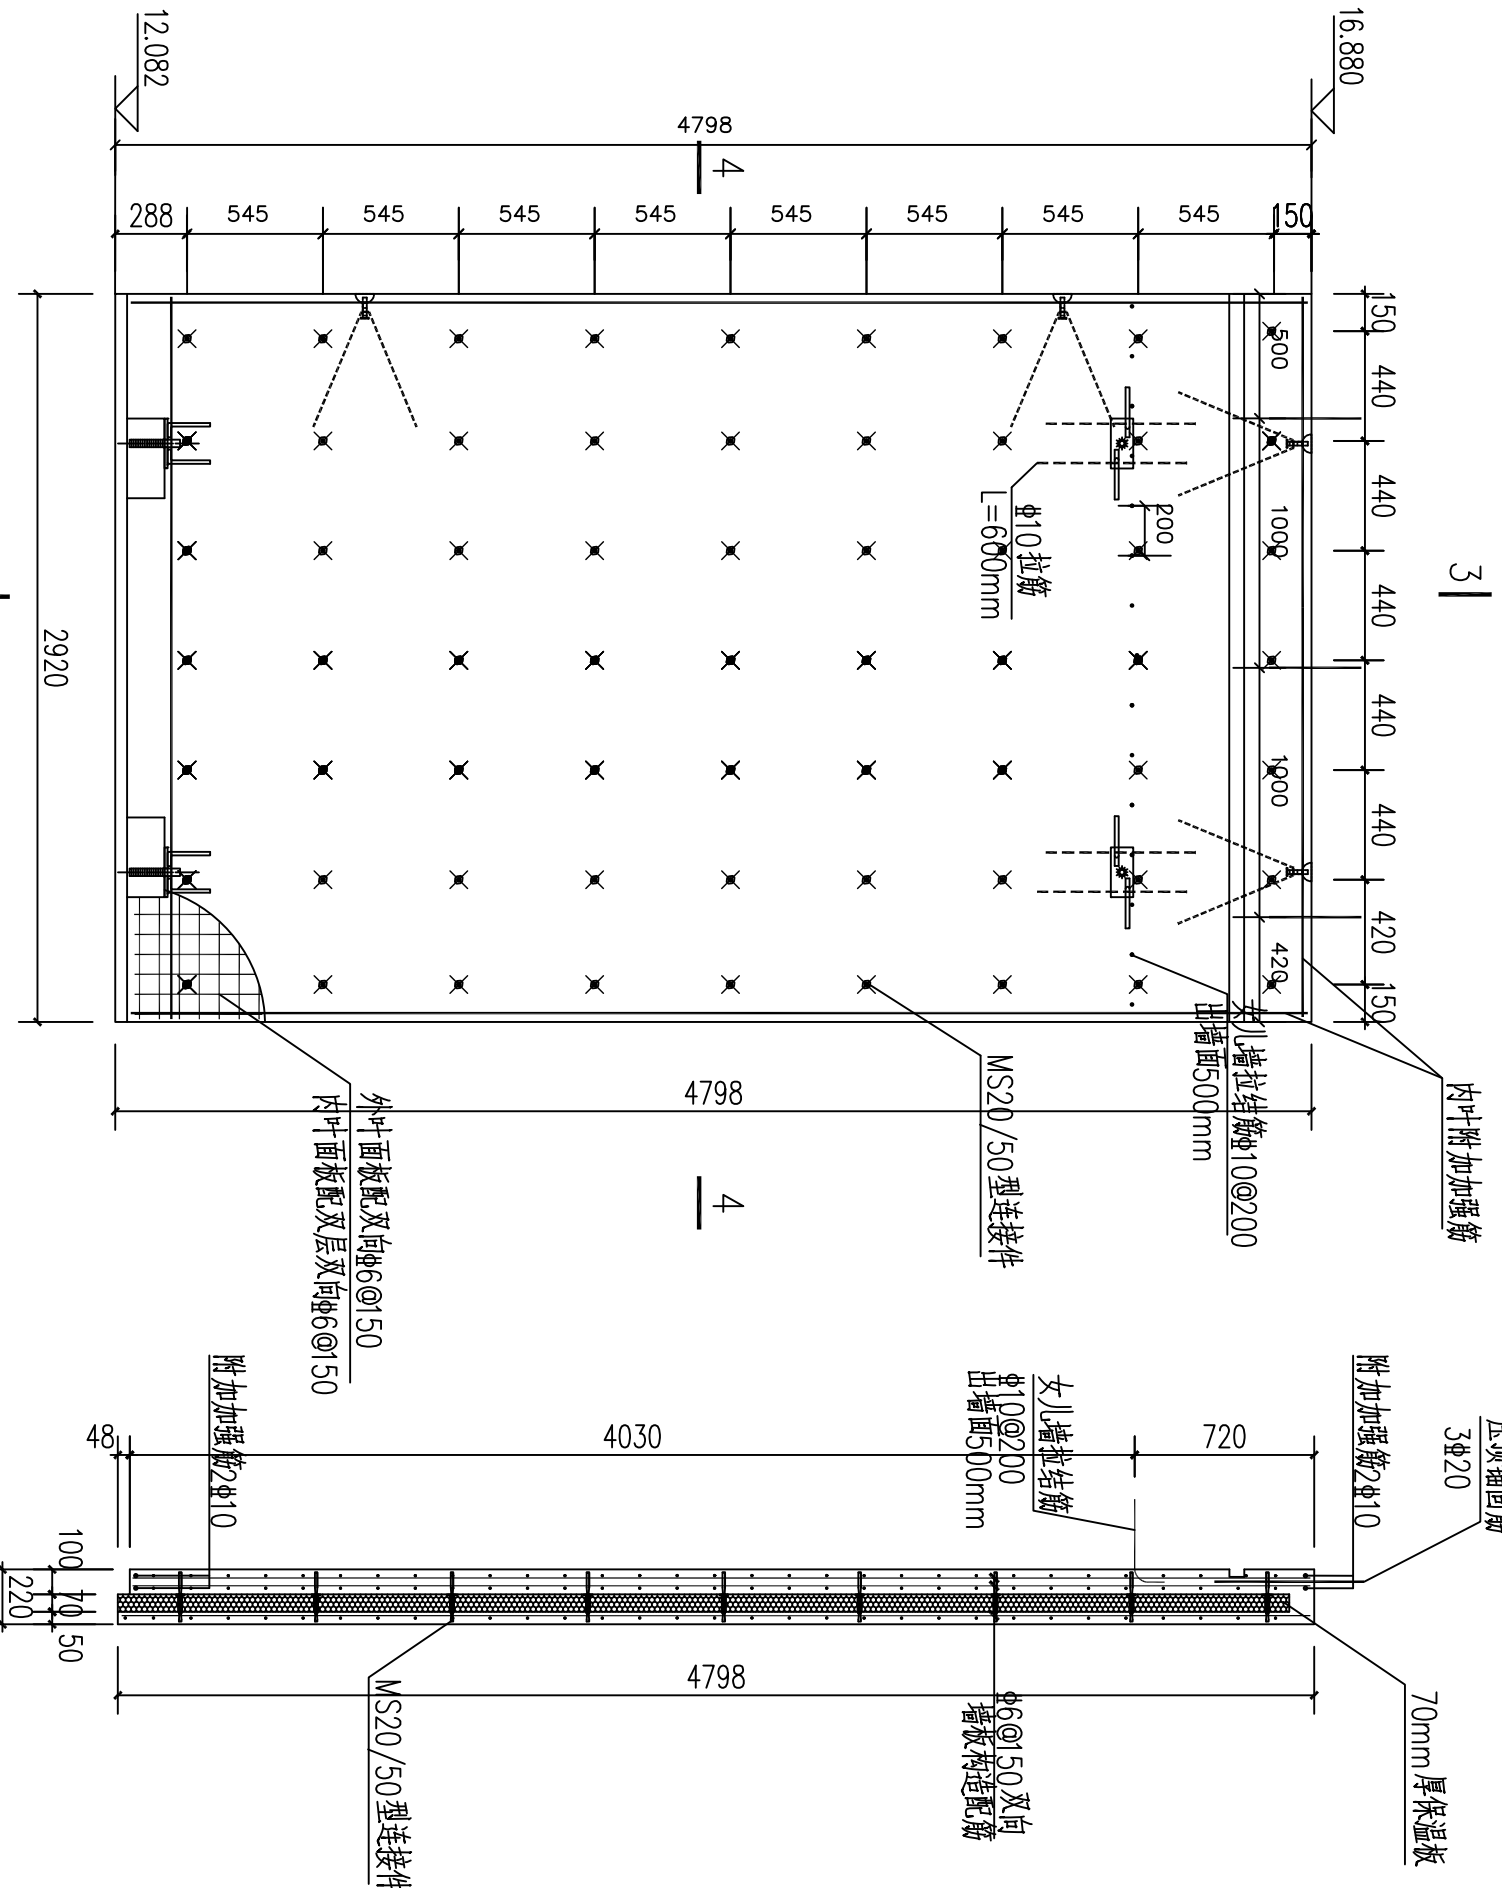


3-3剖面图

墙板配筋及thermass连接件布置图
1、内叶附加通筋：水平间距200，纵向间距40。
2、thermass连接件位置不合适可进行调整。

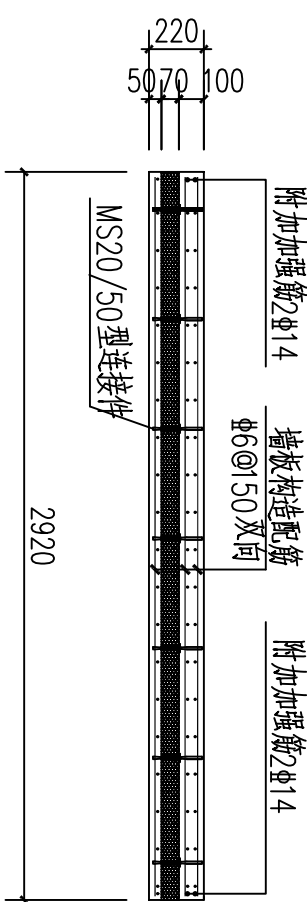


4-4剖面图

说明：1、混凝土：预制墙板混凝土强度等级为C30，砂石中不得混有泥土或草根，混凝土外加剂要与水泥具有良好适应性。
2、钢筋：预制墙板外叶面板配单层双向钢筋网片8@50，内叶附加通筋见墙板配筋图。
3、保温板：采用70mm挤塑聚苯板。
4、加工过程应保证墙板配件定位及墙板质量，以利于安装，如有疑问应及时告知设计院。

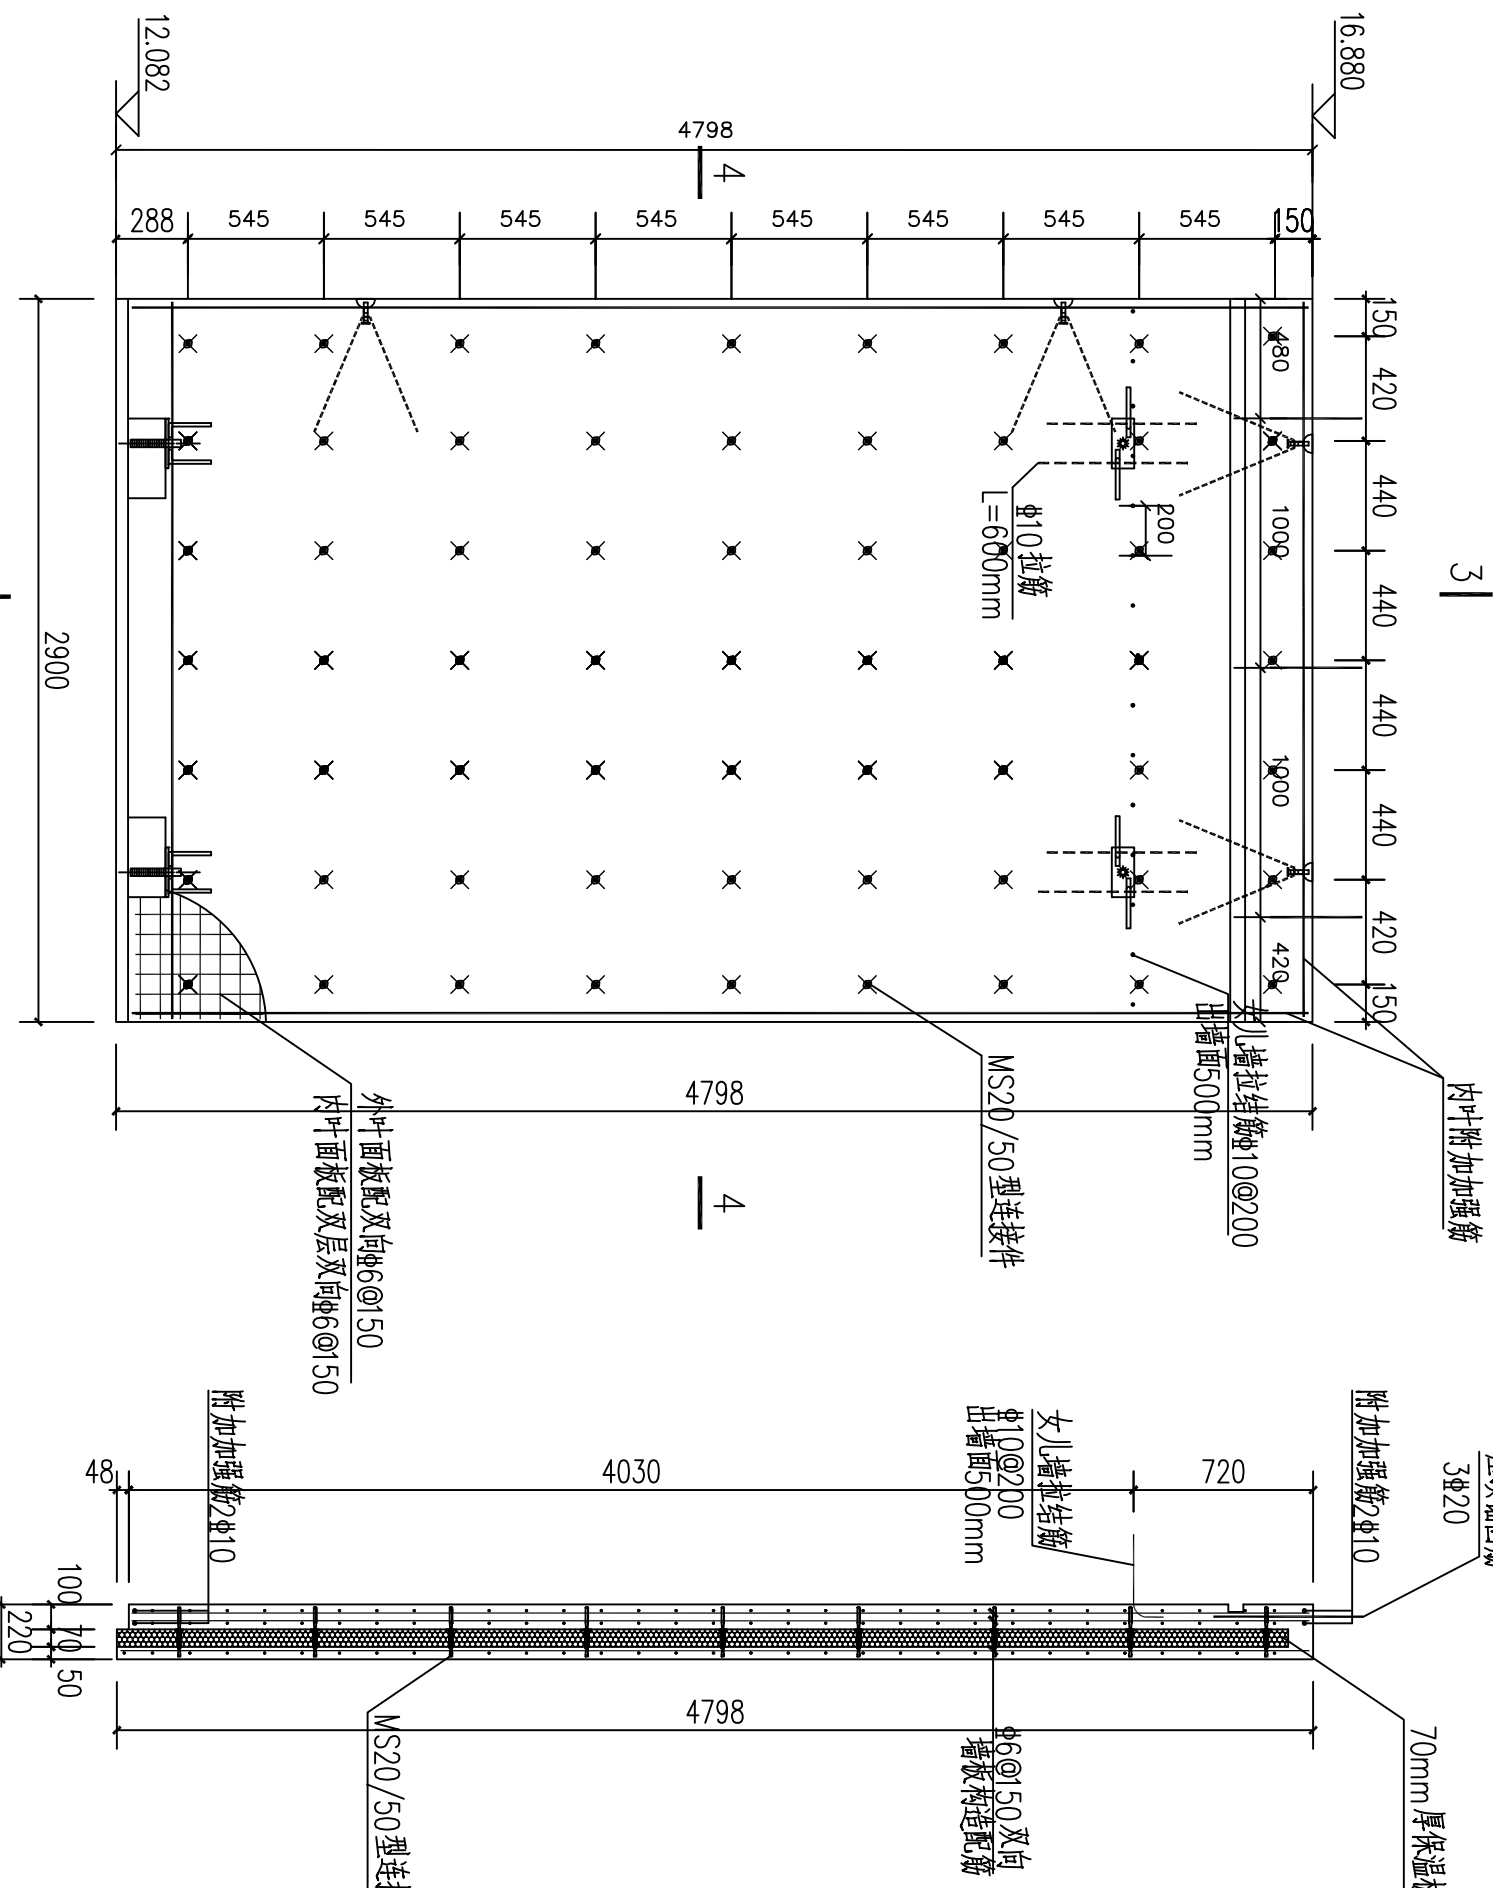

3-3剖面图

墙板配筋及thermass连接件布置图
1、内叶附加通筋：水平间距200，纵向间距40。
2、thermass连接件位置不合适可进行调整。

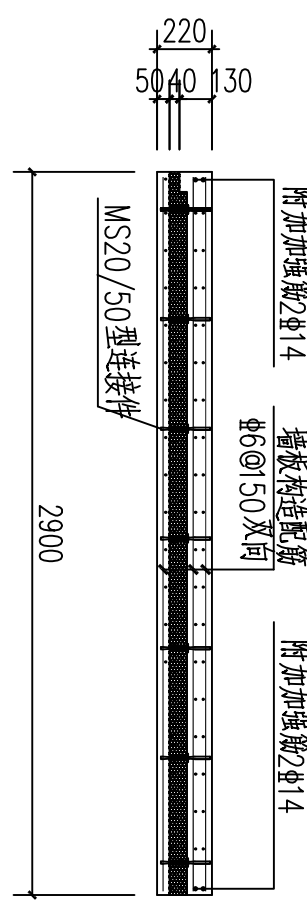

4-4剖面图

说明：1、混凝土：预制墙板混凝土强度等级为C30，砂石中不得混有泥土或草根，混凝土外加剂要与水泥具有良好适应性。
2、钢筋：预制墙板外叶面板配单层双向钢筋网片8@50，内叶附加通筋见墙板配筋图。
3、保温板：采用70mm挤塑聚苯板。
4、加工过程应保证墙板配件定位及墙板质量，以利于安装，如有疑问应及时告知设计院。

山东正邦规划		建设单位	设计单位	审定	王东	专业负责人	王斌	工程编号	016-01-01
资质证书编号		工程名称	济南工程职业技术学院 三号实验楼	院审	王斌	复核	高勇	图号	GS-48
注册印章编号		项目负责人	王斌	项目负责	王斌	设计	闫清	日期	2016-02
		第48张 共60张							