




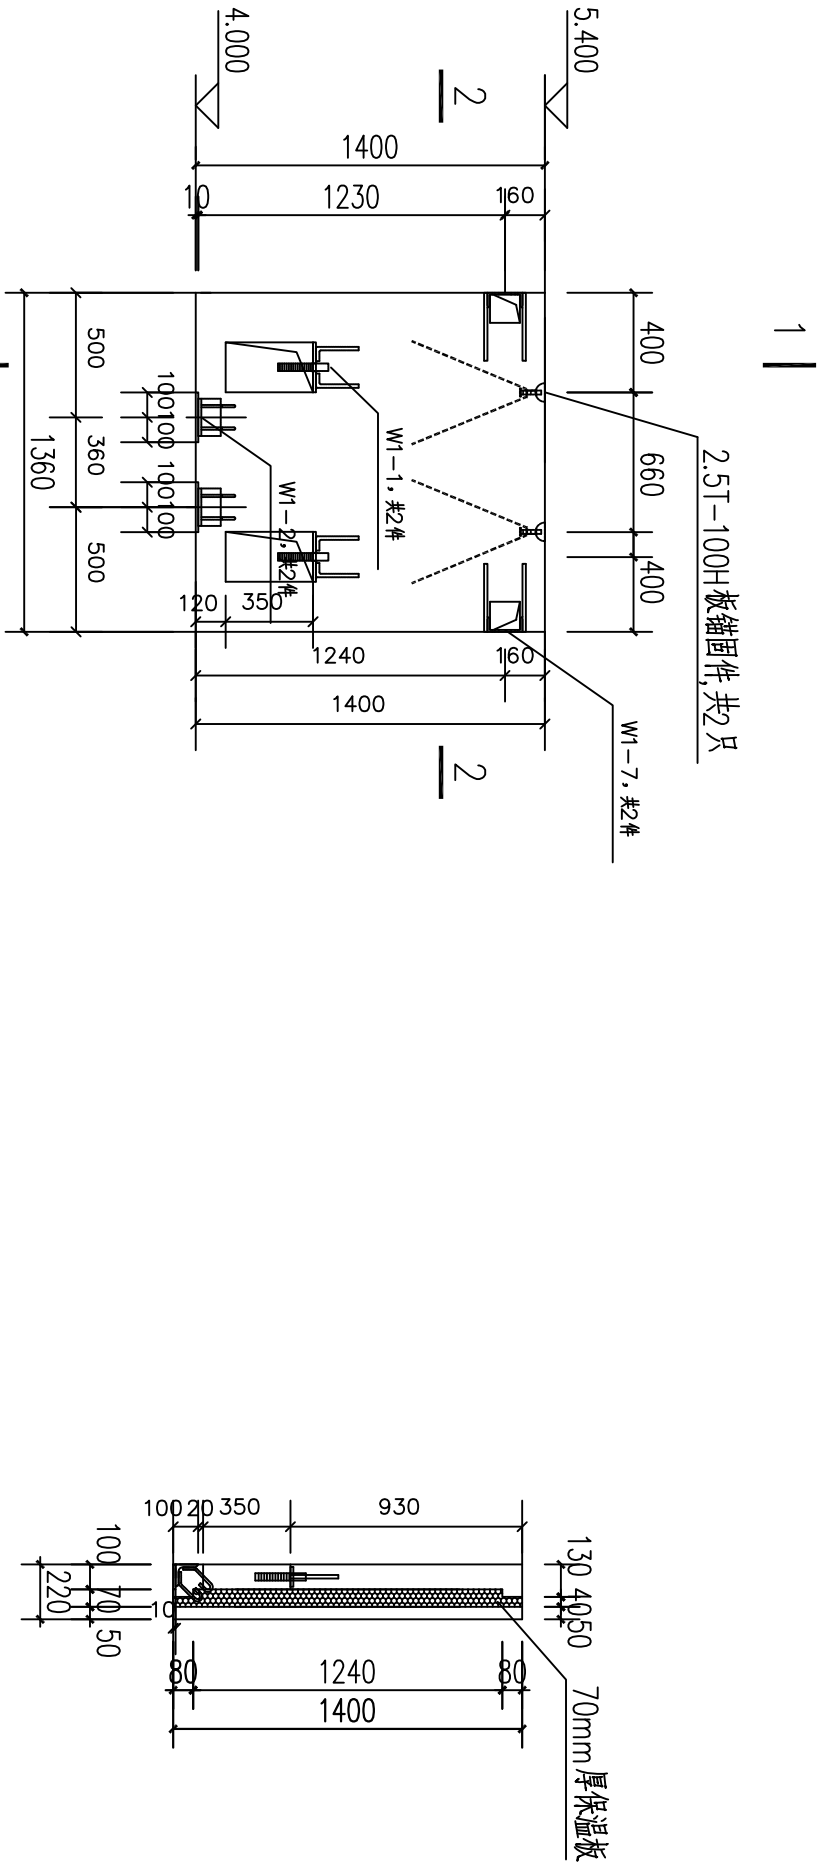


墙预埋件、吊件图

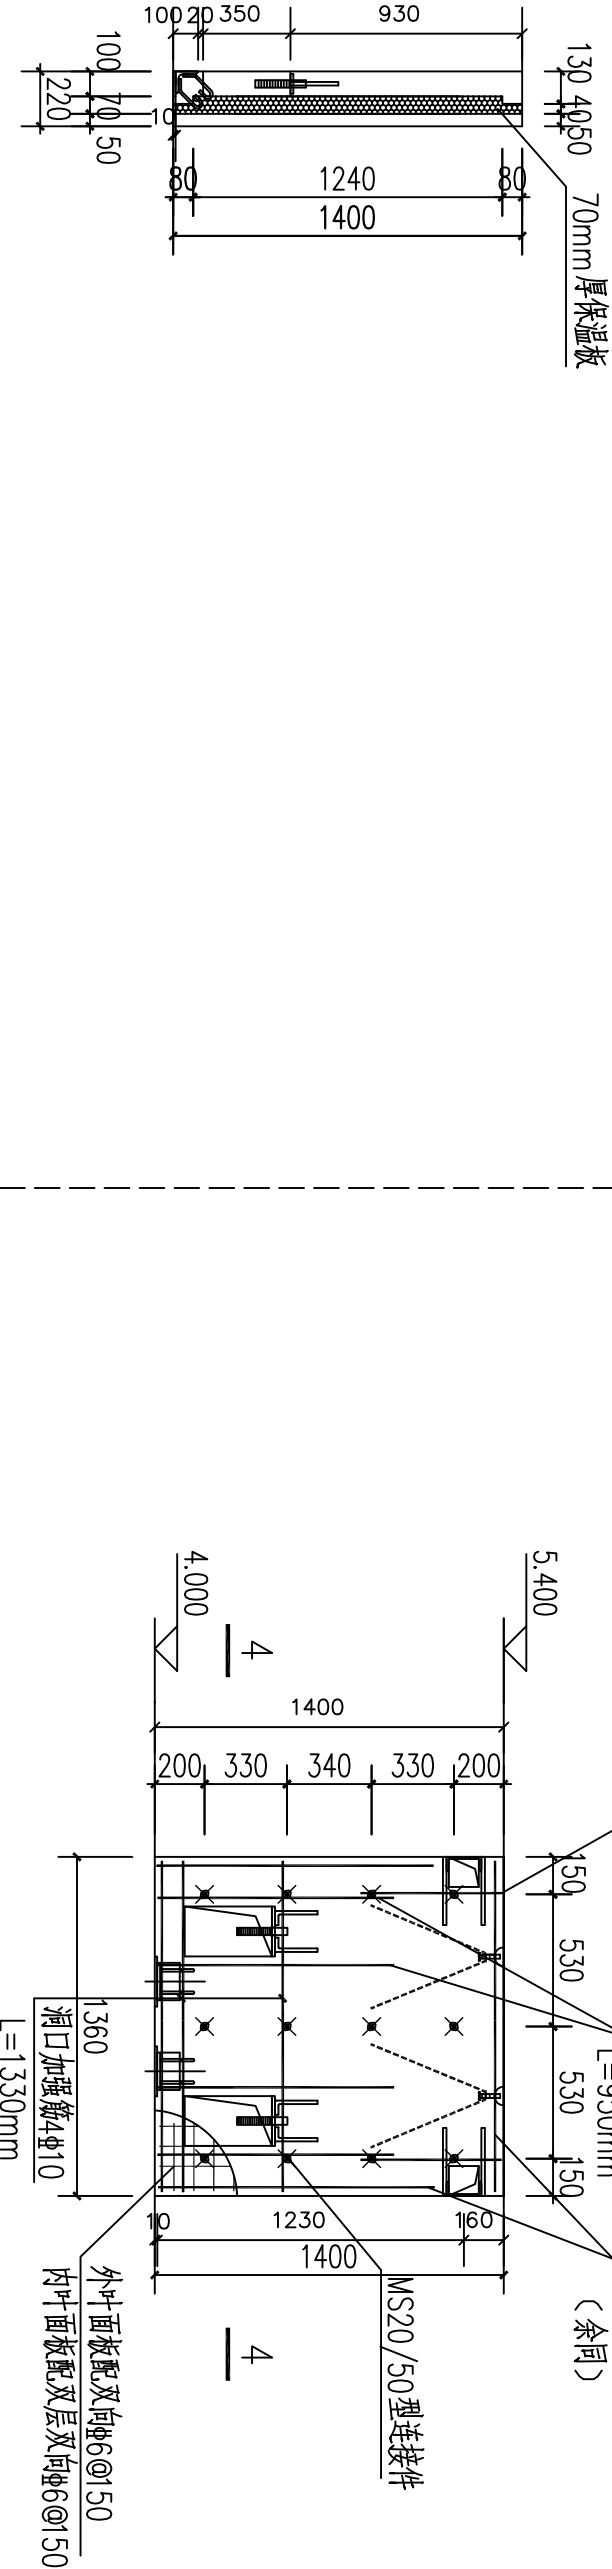


墙配筋及thermomass连接件布置图

- 1、内叶附加保温：水平钢筋 $\Phi 14$ ，竖向钢筋 $\Phi 10$ 。
2、thermomass 连接件位置不合适可进行调整。

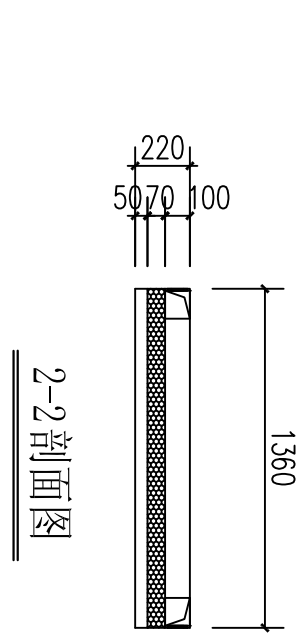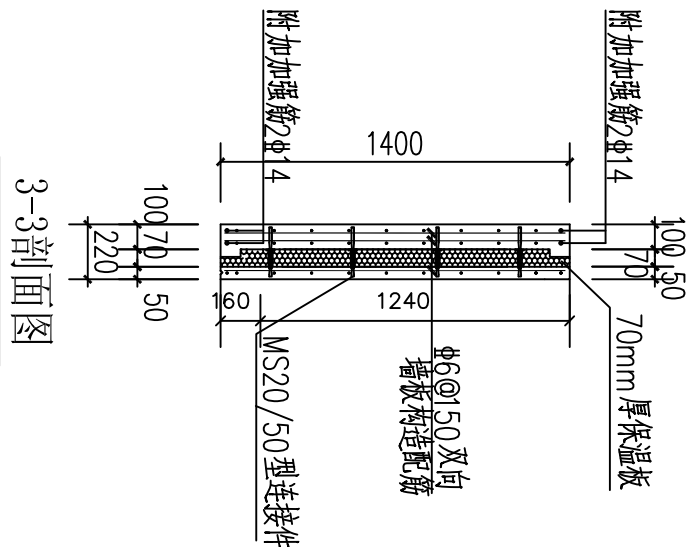


2-2剖面图

表2相同尺寸墙表清单	
序号	墙表编号
1	WD-29-F1
2	WD-32-F1

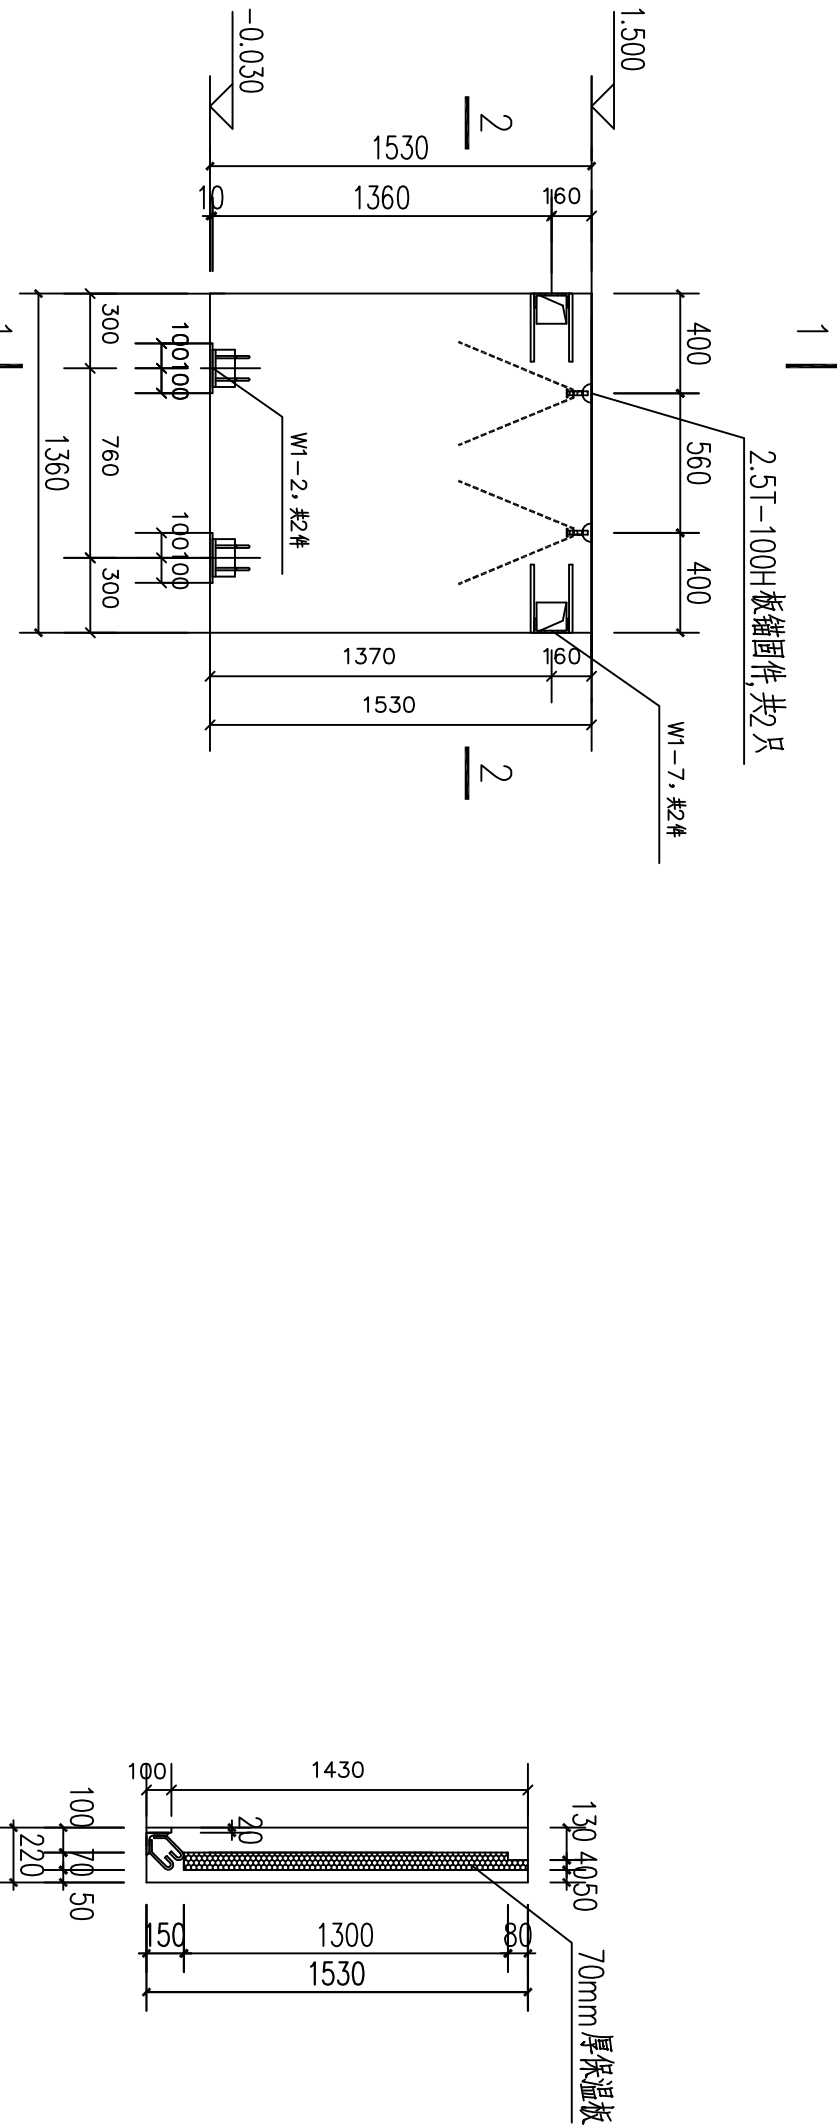




墙预埋件、吊件图

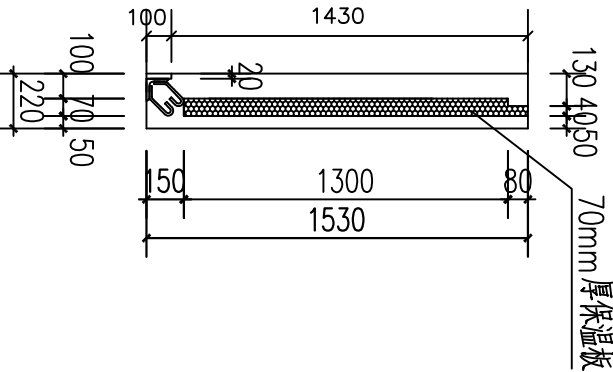

1-1剖面图


墙配筋及thermomass连接件布置图

- 1、内叶附加保温：水平钢筋 $\Phi 14$ ，竖向钢筋 $\Phi 10$ 。
2、thermomass 连接件位置不合适可进行调整。

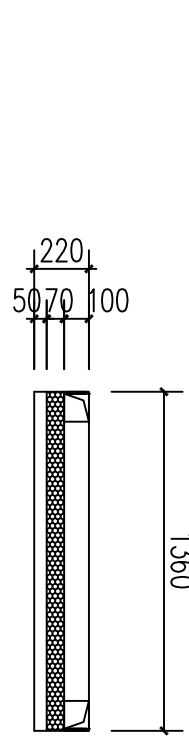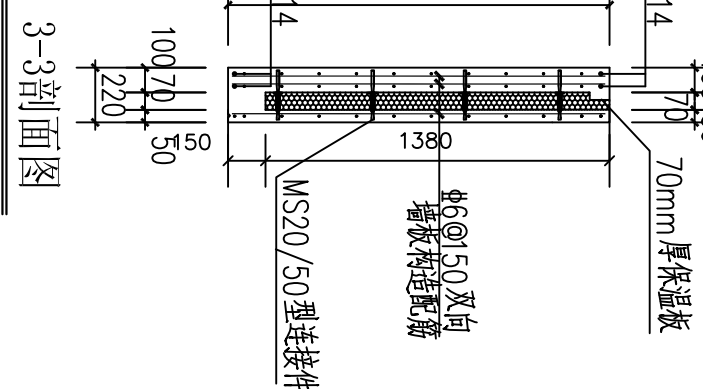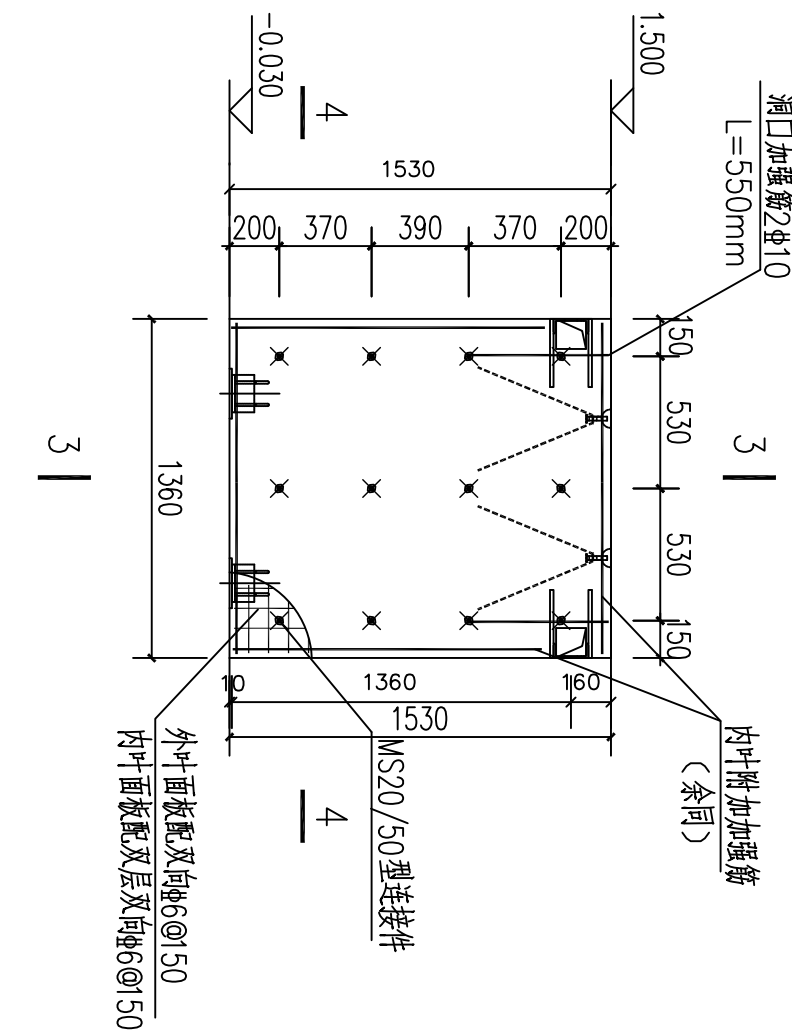

2-2剖面图

4-4剖面图

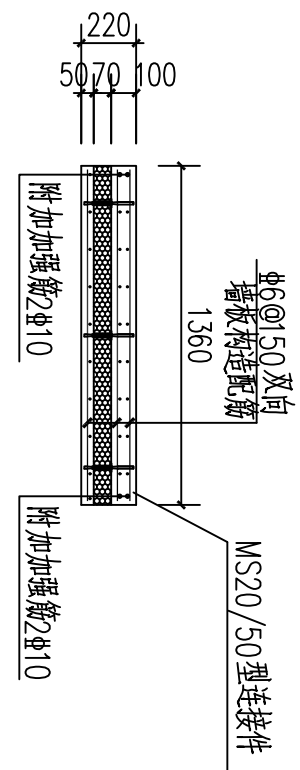

说明：1、混凝土：现浇墙体混凝土强度等级为C30，砂石中不得混有泥土或草屑，混凝土外加剂要与水泥具有良好适应性。

2、钢筋：现浇墙体外叶面板配单层及双向钢筋网片 $\Phi 6@50$ ，内叶附加加强筋及墙板配筋图。

3、保温板：采用70mm挤塑聚苯板。

4、加工过程应保证墙配附件定位及墙板质量，以利于安装，如有疑问应及时告知设计院。

说明：1、混凝土：现浇墙体混凝土强度等级为C30，砂石中不得混有泥土或草屑，混凝土外加剂要与水泥具有良好适应性。

2、钢筋：现浇墙体外叶面板配单层及双向钢筋网片 $\Phi 6@50$ ，内叶附加加强筋及墙板配筋图。

3、保温板：采用70mm挤塑聚苯板。

4、加工过程应保证墙配附件定位及墙板质量，以利于安装，如有疑问应及时告知设计院。

表2相同尺寸墙表清单	
序号	墙表编号
1	WD-28-F1
2	WD-31-F1

 山东正邦规划		建设单位	济南工程职业技术学院	审定	王东	专业负责人	王斌	工程编号	GDG-01-01
		工程名称	济南工程职业技术学院 三号实验楼	院审	王斌	复核	高勇	图号	GS-19
资质证书编号		A137022123		项目负责	潘英烈	设计	闫清	日期	2016-02
注册印章编号				一层墙表详图14		绘图		第19张	共60张