

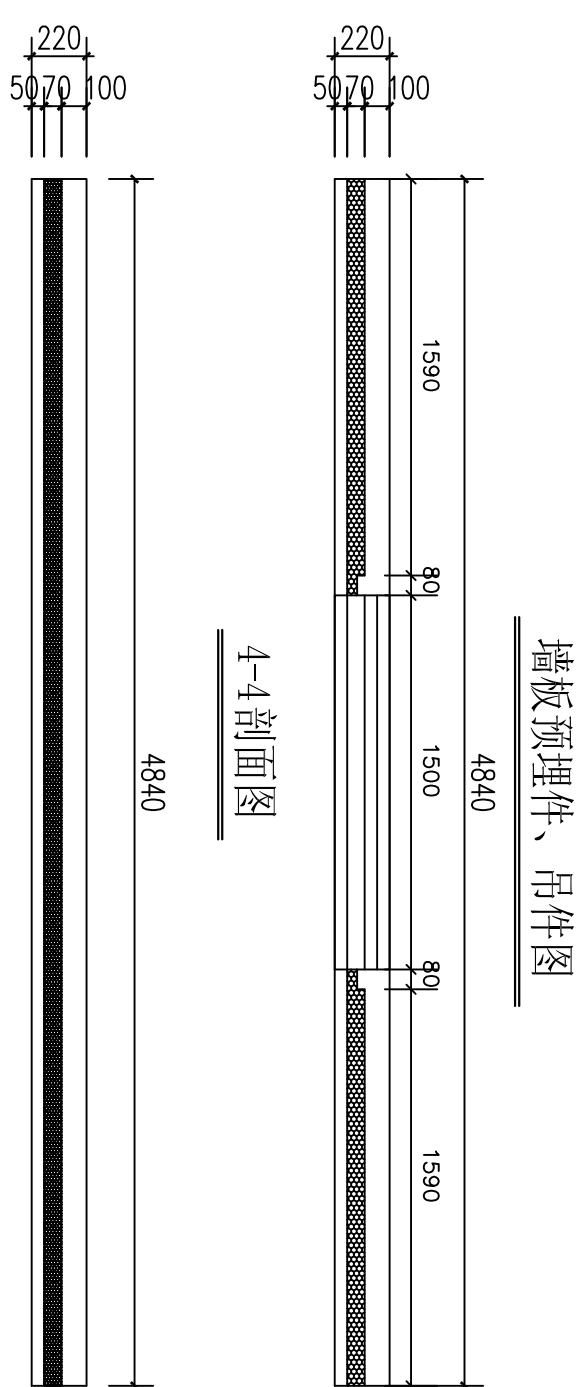
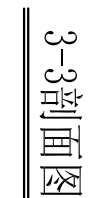
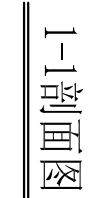
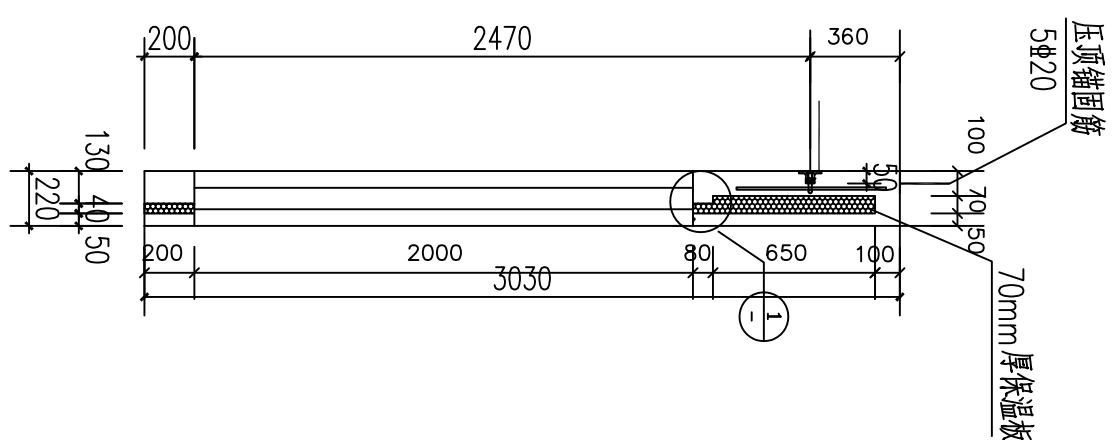
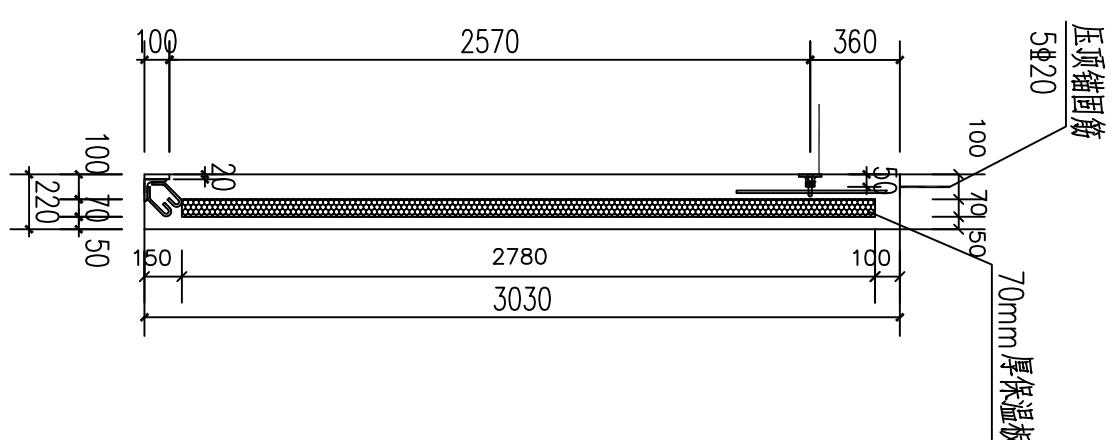
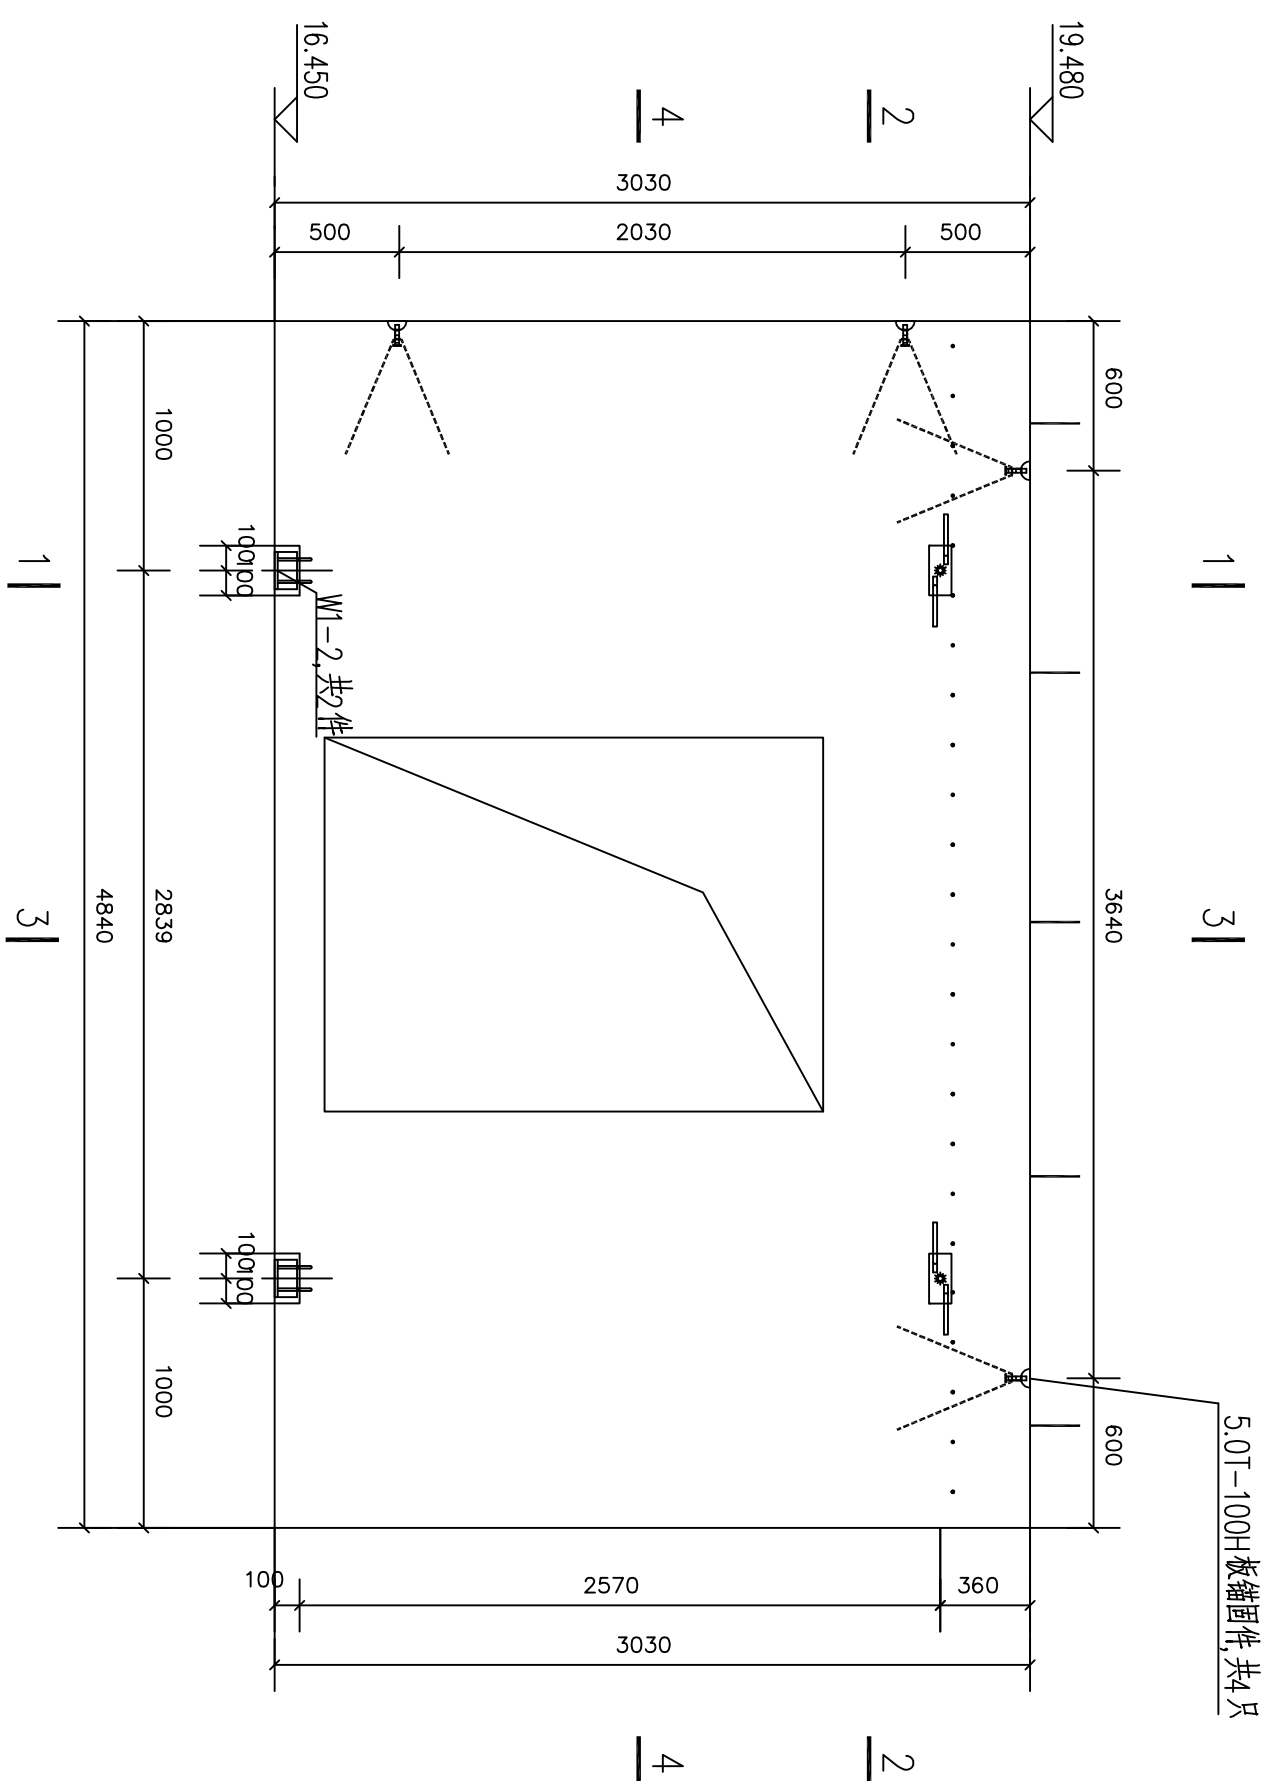
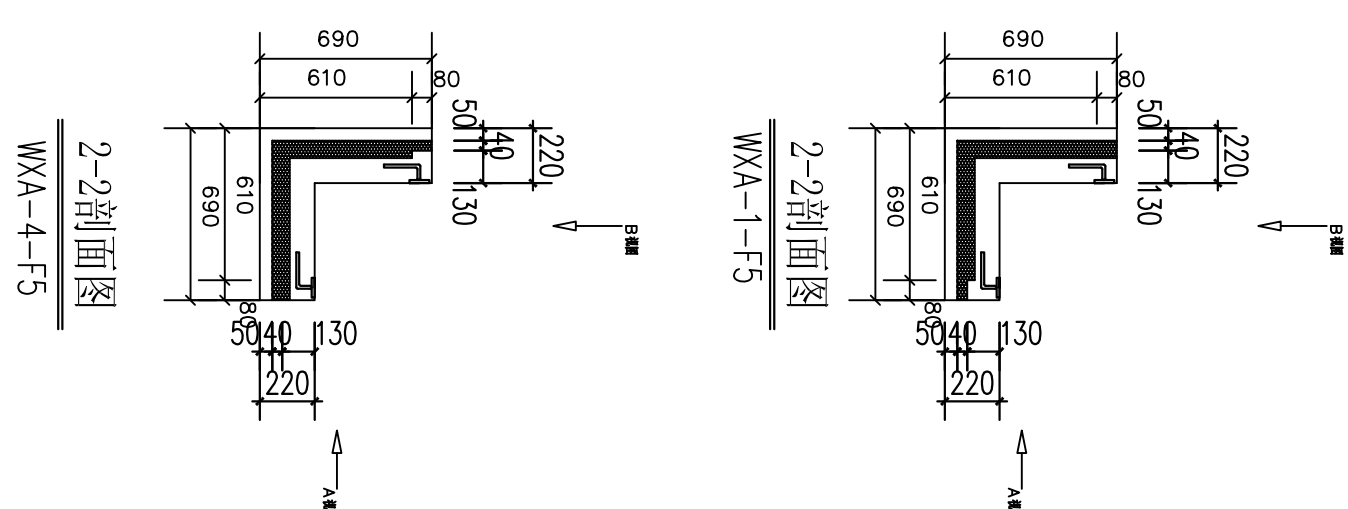
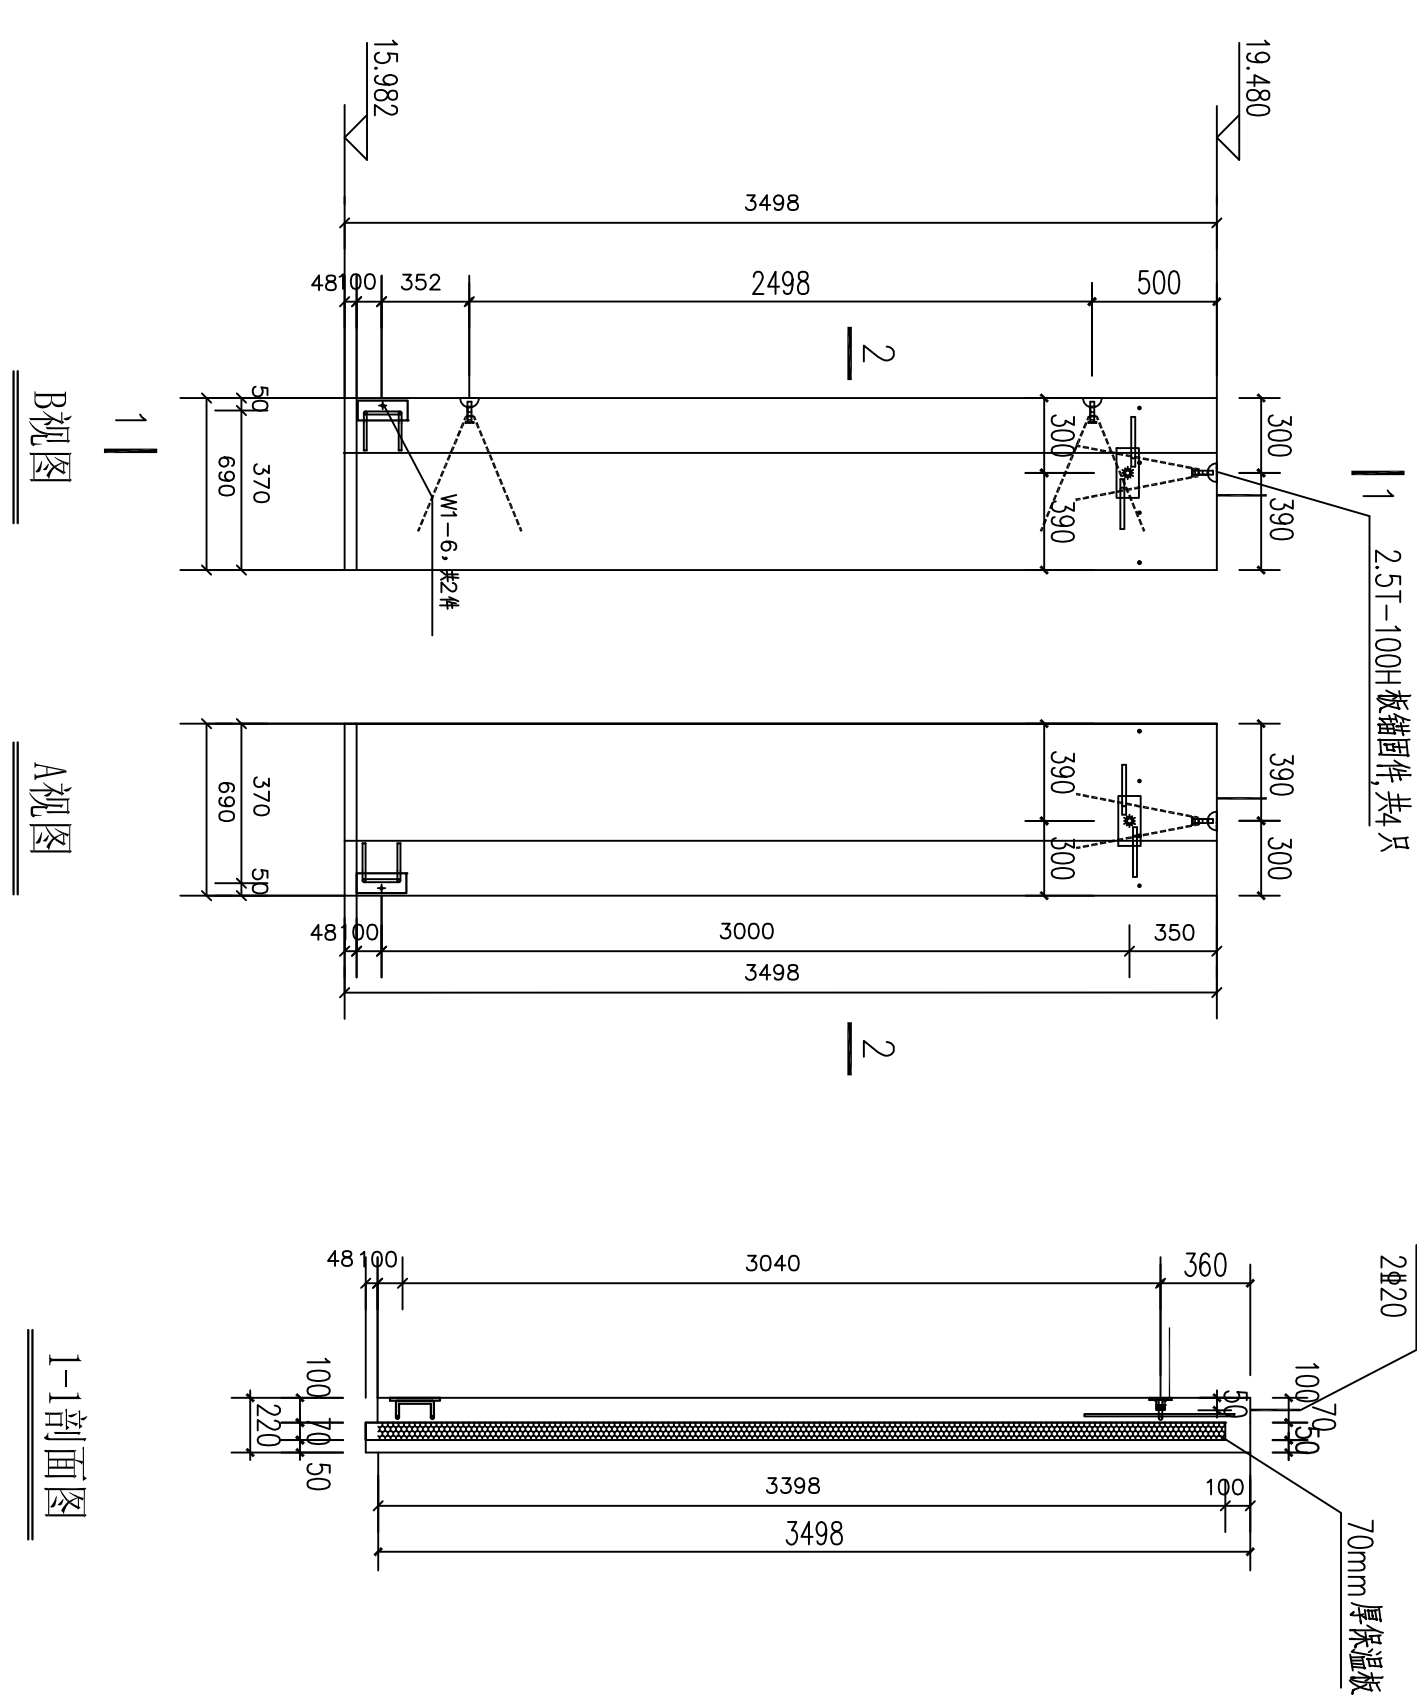
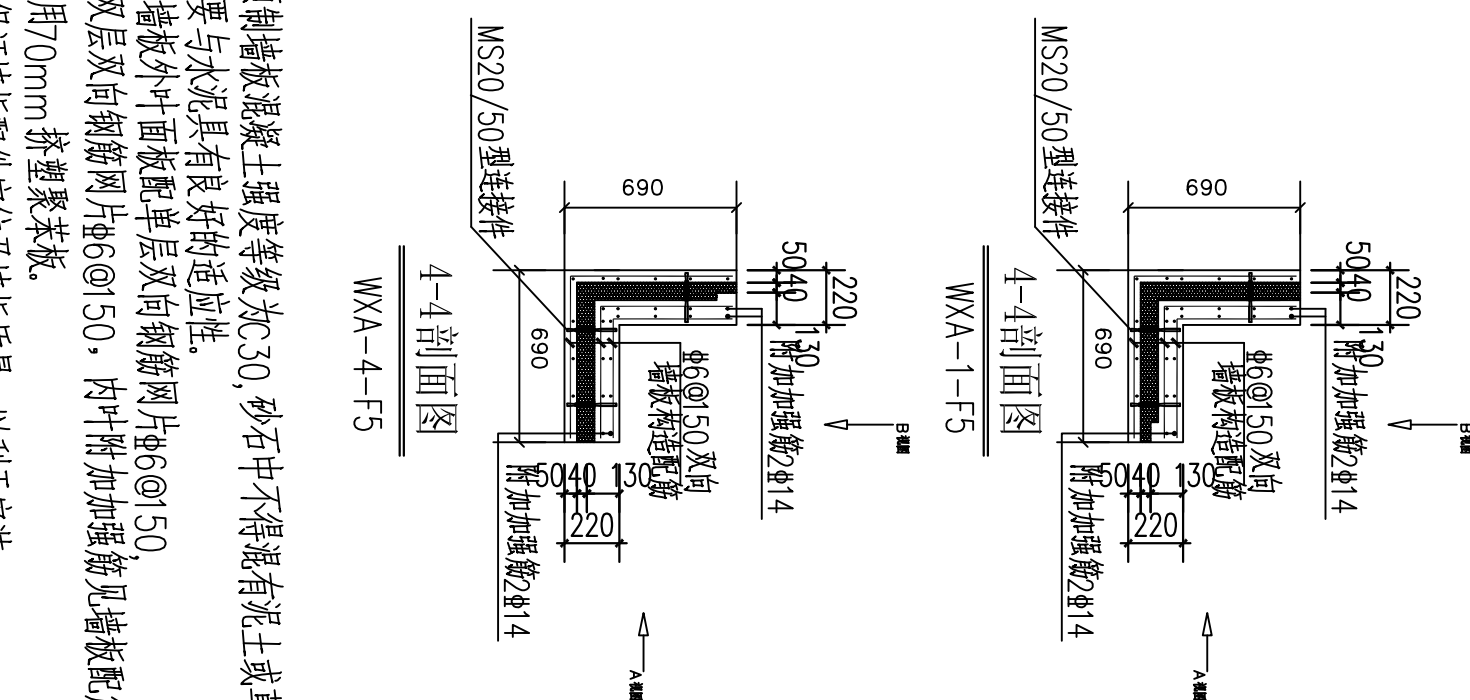
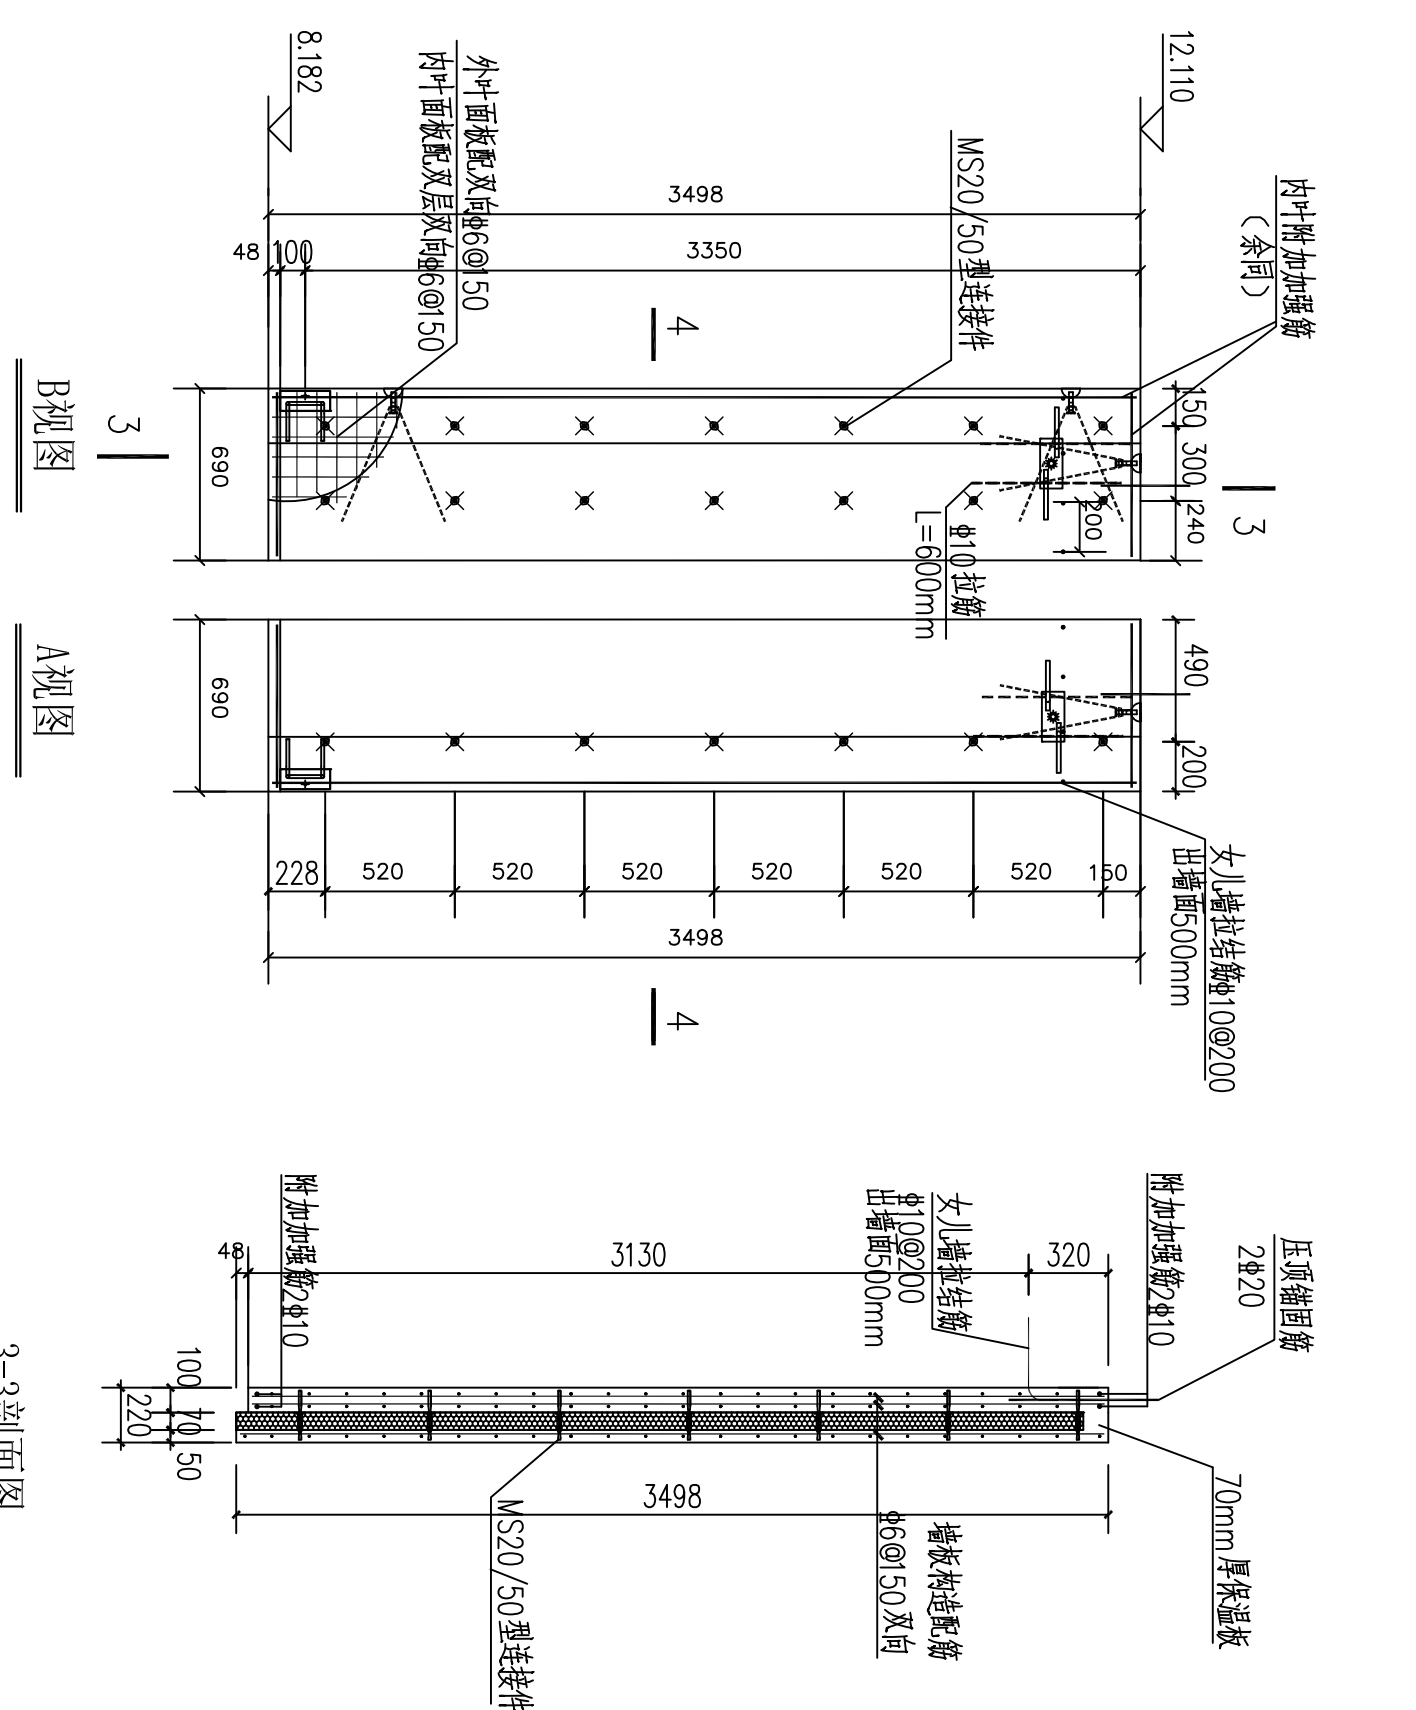
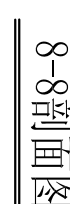
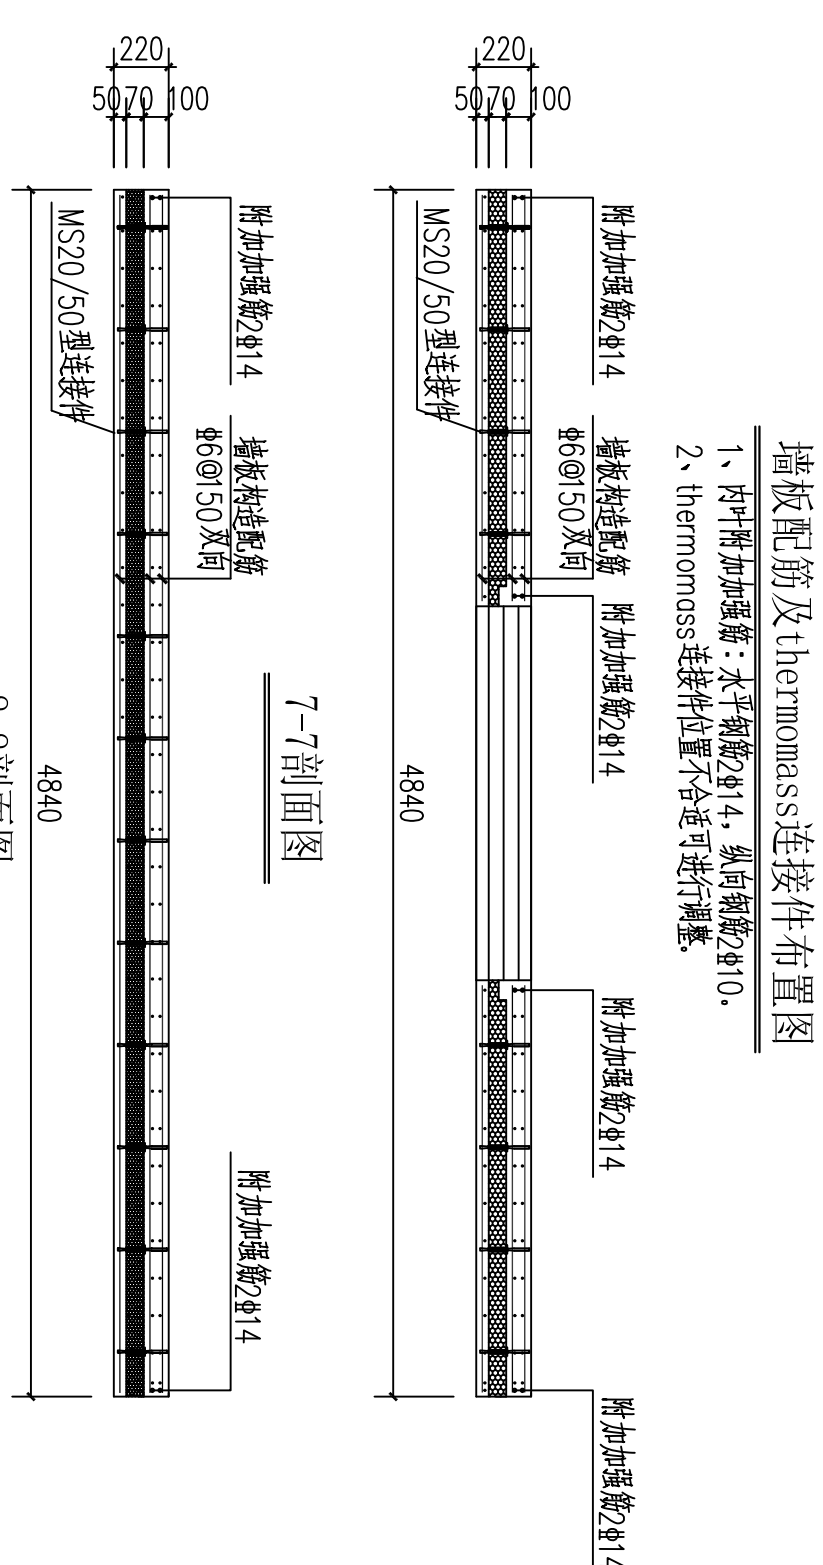


| 表1 相同尺寸墙板清单 |          |
|-------------|----------|
| 序号          | 墙板编号     |
| 1           | WXB-1-F5 |

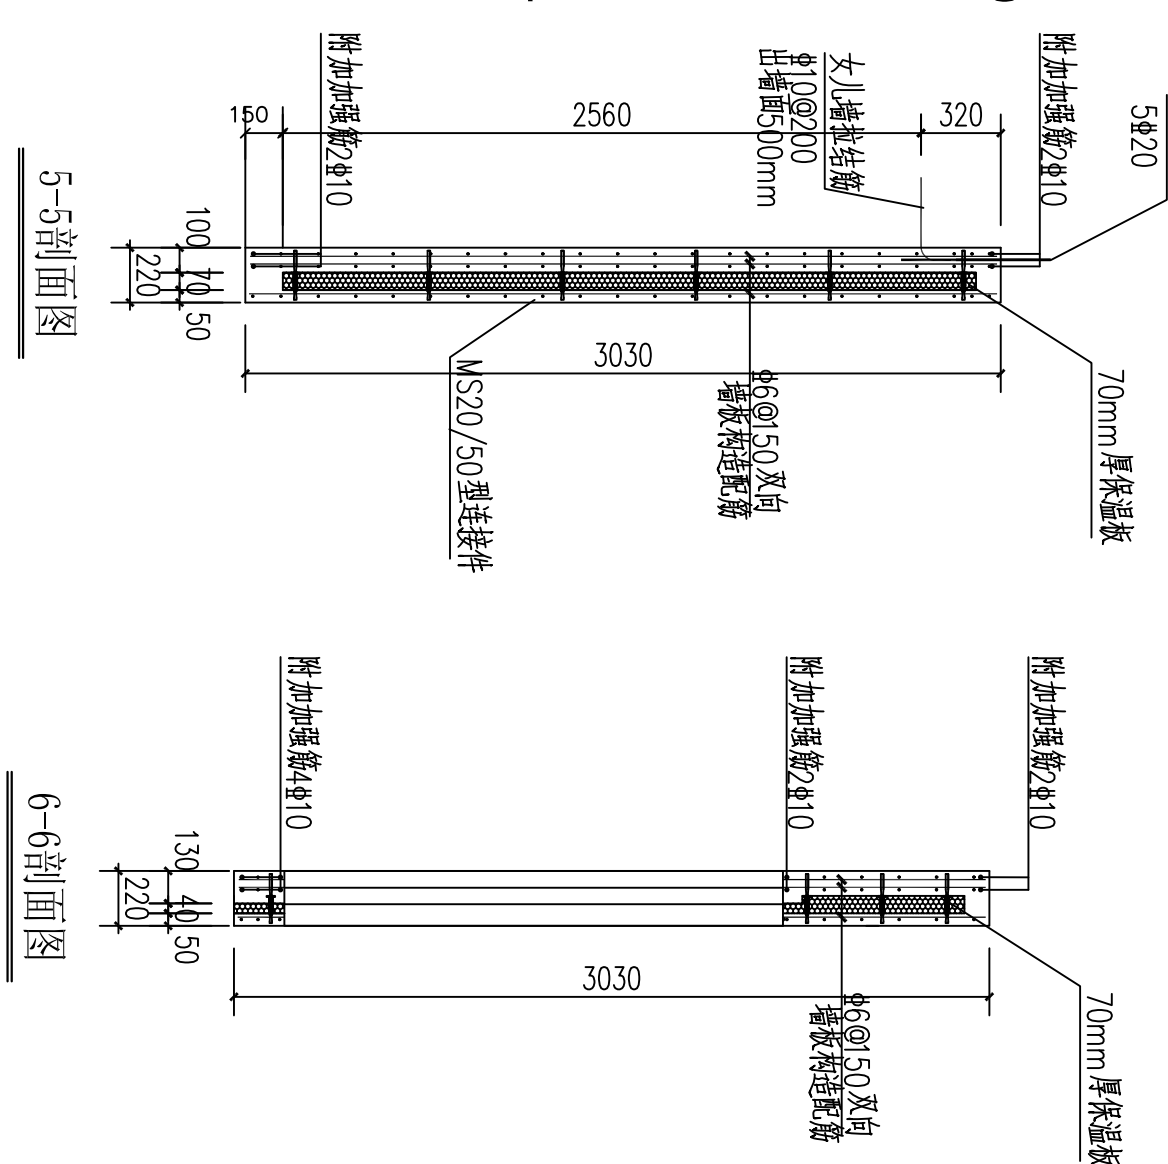

| 表2 相同尺寸堵板清单 |          |
|-------------|----------|
| 序号          | 堵板编号     |
| 1           | WXA-1-F5 |
| 2           | WXA-4-F5 |

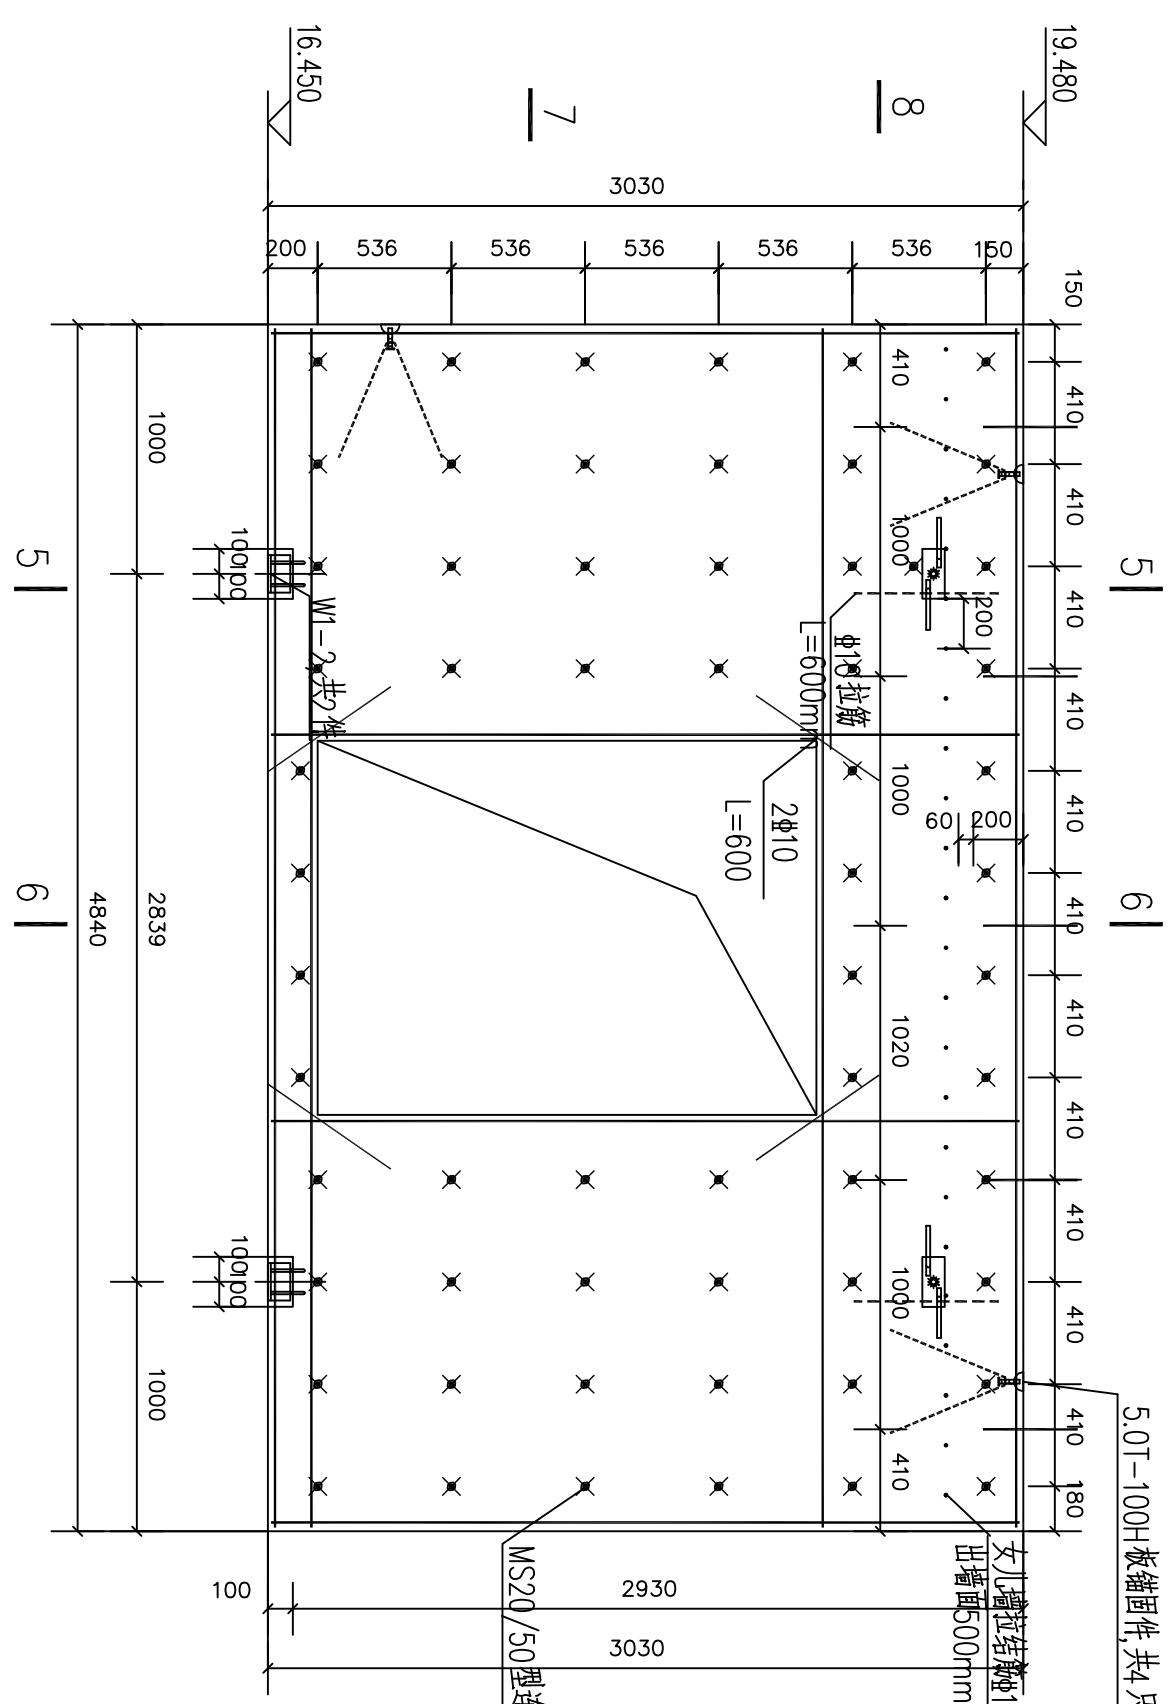

说明: 1、混凝土: 预制墙板按混凝土强度等级为 C30, 砂石中不得混有泥土或草根、废土外加剂要大力提倡, 有良好的可塑性;  
2、钢筋: 预制墙板的内、面板配单层外, 用钢板网片 $\phi 6@50$ , 内、内面板配双层双向钢板网片 $\phi 6@150$ , 内、内增加预埋筋见墙板配筋图;  
3、保温层: 采用 70mm 挤塑聚苯板;  
4、浇筑过程要保证墙板配件定位准确, 有利于安装, 如有疑问应及时告知设计院。

- 说明：1、混凝土：预制墙与现浇混凝土强度等级为C30，砂石中不得混有泥土或草根。混凝土外加剂要求为无氯具有较好的适应性。
- 2、钢筋：预埋墙体外叶面配筋单层及双向钢筋网片按@50/150内叶面板配筋；层及双向钢筋网片按@50/150内叶增加加强筋④墙外叶面板配筋图。
- 3、保温措施：采用70mm挤塑聚苯板。
- 4、加气过程应严格按配合比完成，增强质量，以利于安装。

如有疑问应及时告知设计。

|                                                                                                   |  |                                    |  |                  |  |                         |  |                         |  |
|---------------------------------------------------------------------------------------------------|--|------------------------------------|--|------------------|--|-------------------------|--|-------------------------|--|
|  <b>山东正邦规划</b> |  | <b>建设单位</b><br>济南工程职业技术学院          |  | <b>审定</b><br>王东  |  | <b>专业负责人</b><br>王斌      |  | <b>工程编号</b><br>06-01-01 |  |
| <b>资质证书编号</b><br>A137022123                                                                       |  | <b>工程名称</b><br>济南工程职业技术学院<br>三号实验楼 |  | <b>院审</b><br>王斌  |  | <b>复核</b><br>高勇         |  | <b>图号</b><br>GS-54      |  |
| <b>注册印章编号</b>                                                                                     |  | <b>项负责人</b><br>王斌                  |  | <b>室审</b><br>潘英烈 |  | <b>设计</b><br>闫清         |  | <b>专业</b><br>结构         |  |
| <b>注册日期</b>                                                                                       |  | <b>项目负责人</b>                       |  | <b>绘图</b>        |  | <b>日期</b><br>2016-02-02 |  | <b>专业</b><br>共60页       |  |