


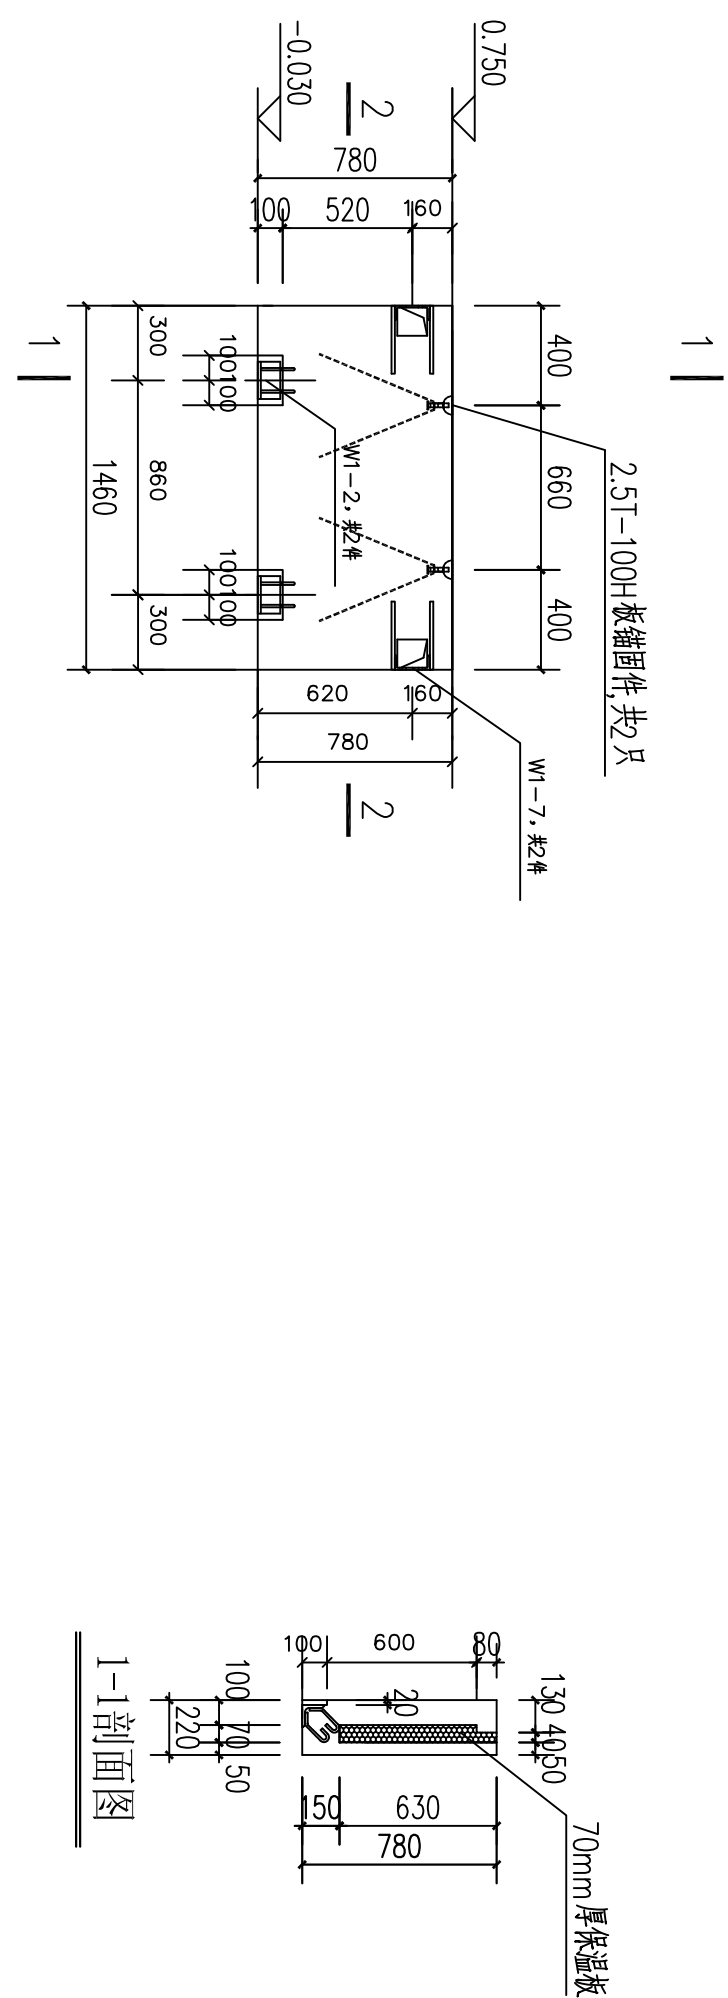

墙板预埋件、吊件图


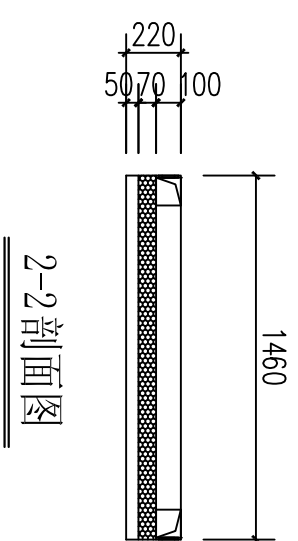


表1 相同尺寸墙板清单	
序号	墙板编号
1	WY2-2-f1
2	WY3-4-f1

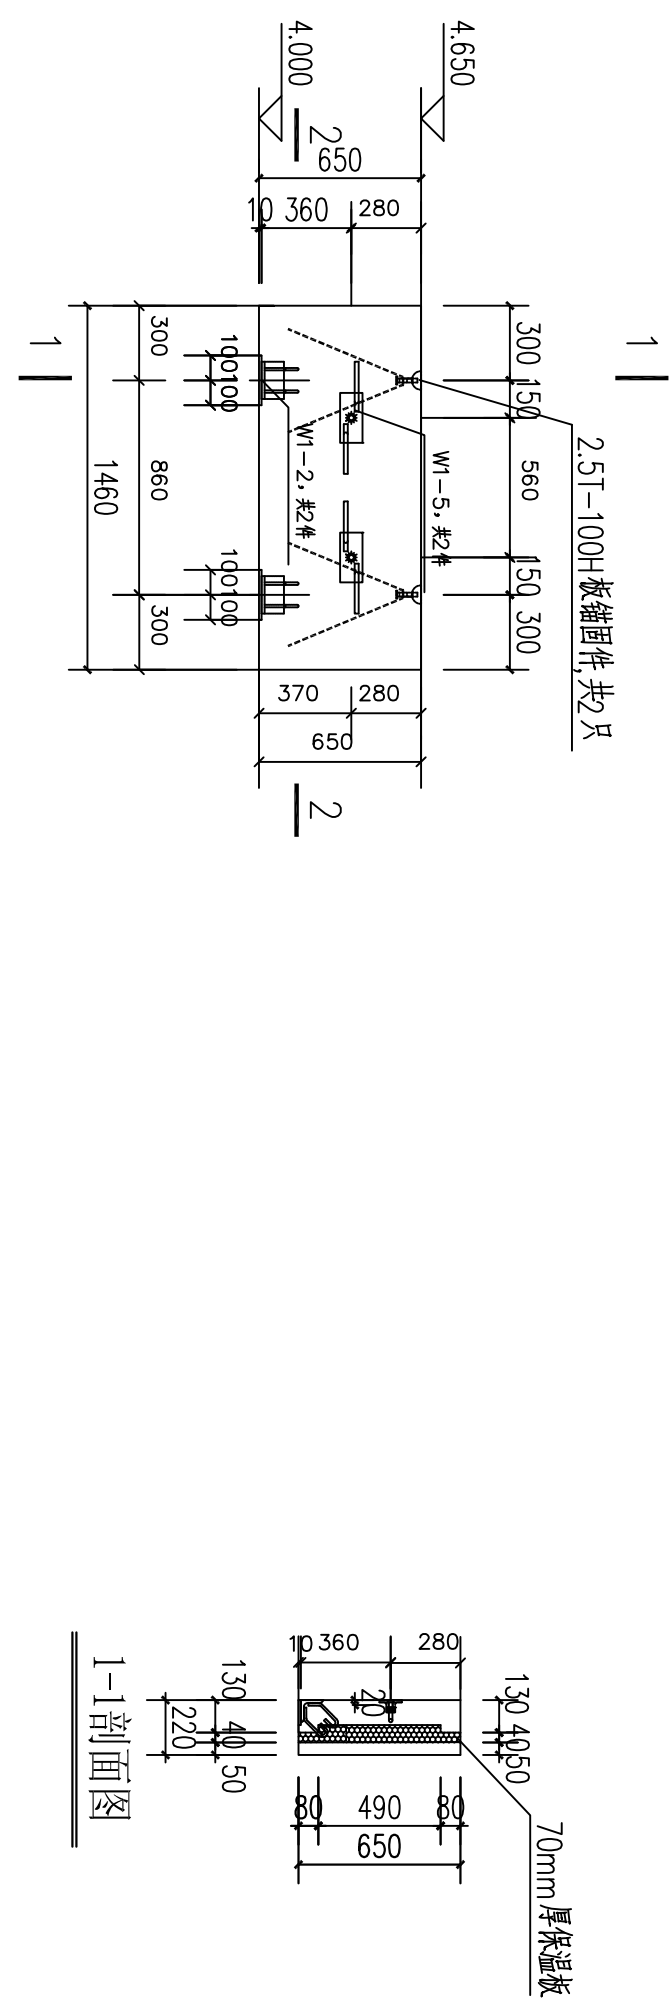

墙板预埋件、吊件图




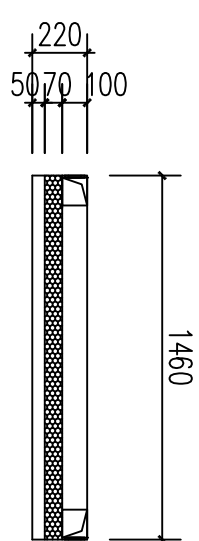



表2 相同尺寸墙板清单	
序号	墙板编号
1	WP2-1-F1
2	WP3-3-F1

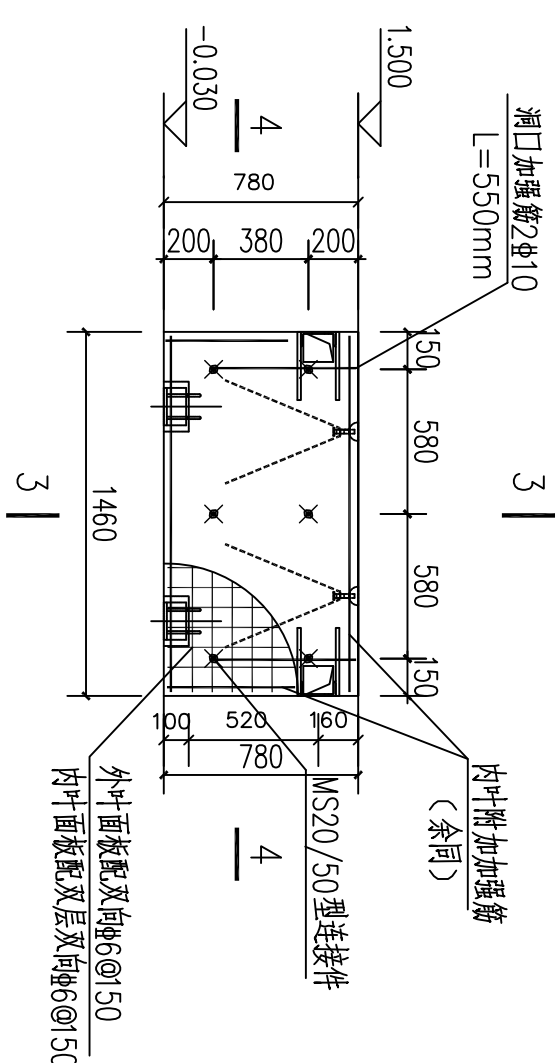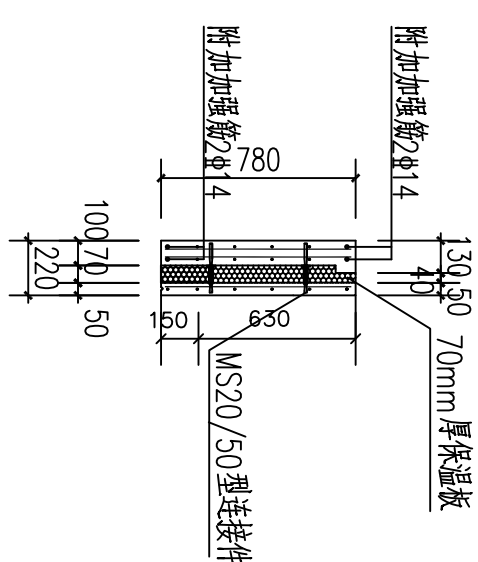


墙板配筋及thermass连接件布置图

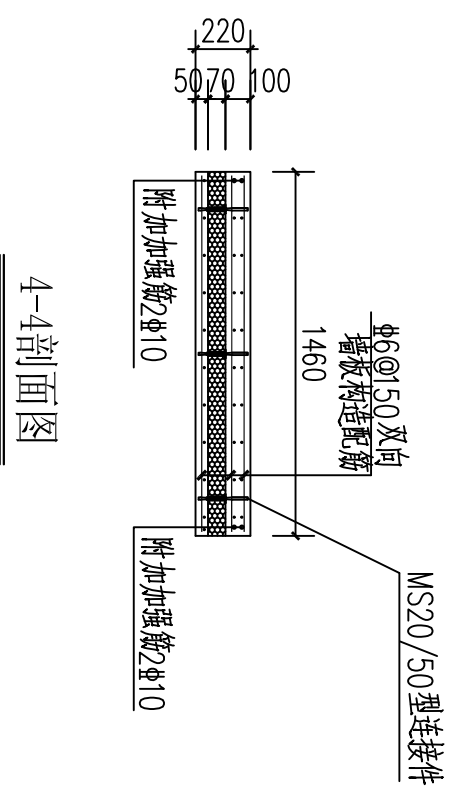


- 1、混凝土：预拌商品混凝土强度等级为C30，砂石中不得混有泥土或杂质。
- 2、浆土外加剂：与水泥具有良好的相容性。
- 3、钢筋：须满足设计面配筋长度方向向钢筋网片 $\phi 6 @ 50$ 。
- 4、内衬面板配筋及双向钢筋网片 $\phi 6 @ 50$ ，内衬增加加强筋见墙板配筋图。
- 5、保温层：采用10mm挤塑聚苯板。
- 6、加工过程要求墙板配件定位及墙板质量，以利于安装。
- 7、如有疑问应及时告知设计单位。

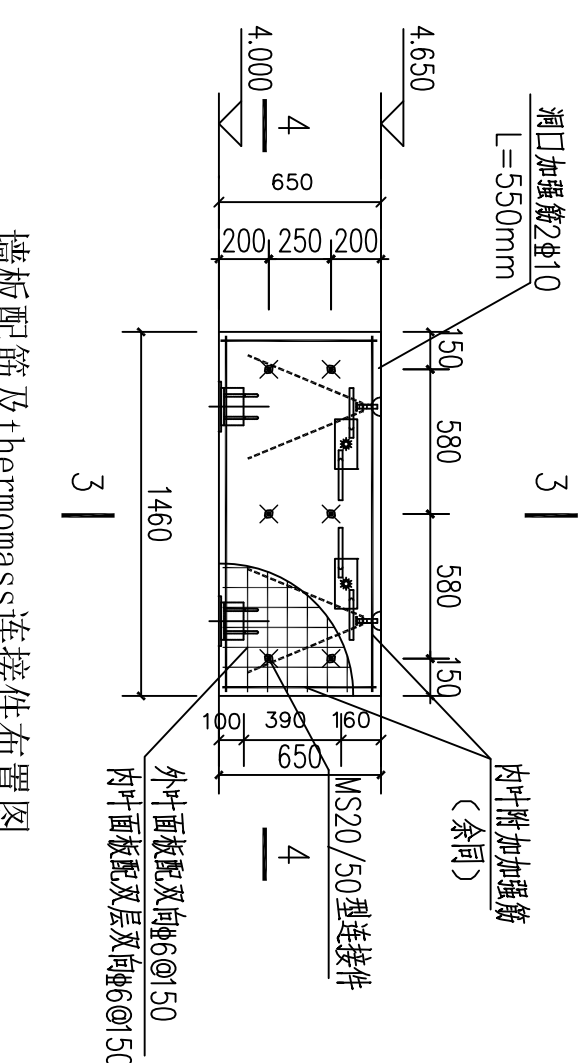

墙板配筋及thermomass连接件布置图

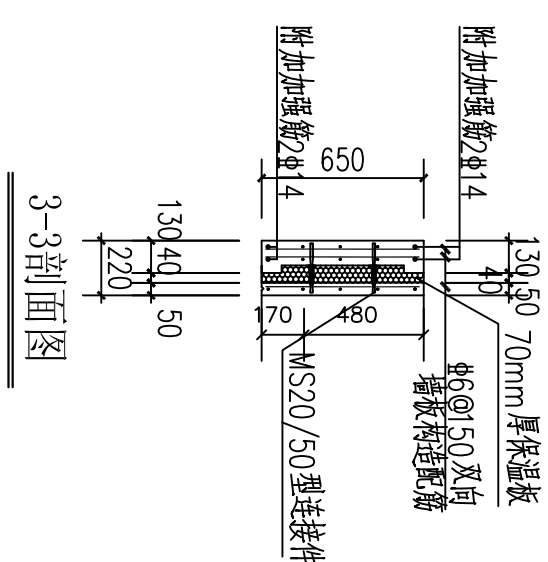

- 说明:1、混凝土:预拌商品混凝土强度等级C30,砂石中不得混有泥土或杂质。
- 梁上外加剂与水灰比有良好的适应性。
- 2、钢筋:预制墙体外+1面板配筋为11根,钢筋网片6@150。
- 3、内叶面板底及层及双向钢筋网片6@150,内叶肋加第2层见墙配筋简图。
- 4、保温板:采用10mm挤塑聚苯板。
- 5、加汽过程应严格控制配件定位及锚固质量,以利于安装。
- 6、如有疑问应及时告知设计单位。

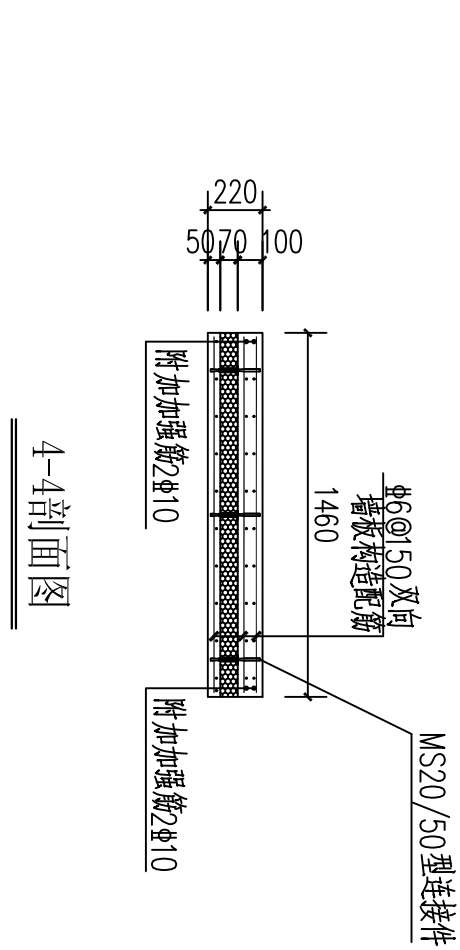

 山东正邦规划 资质证书编号 A137022123 注册师印章编号	建设单位	济南工程职业技术学院	审定	王东斌	专业负责人	王东斌	工程编号	016-01-01
	工程名称	济南工程职业技术学院 工程预决算技术学院 工程实训基地	院审	王斌	复核	高勇	图号	GS-14
一东瑞林详图9			室审	潘英烈	设计	闫涛	专业	结构
			项目负责人	王斌	绘图		日期	2016-02
						第14张	共60张	