




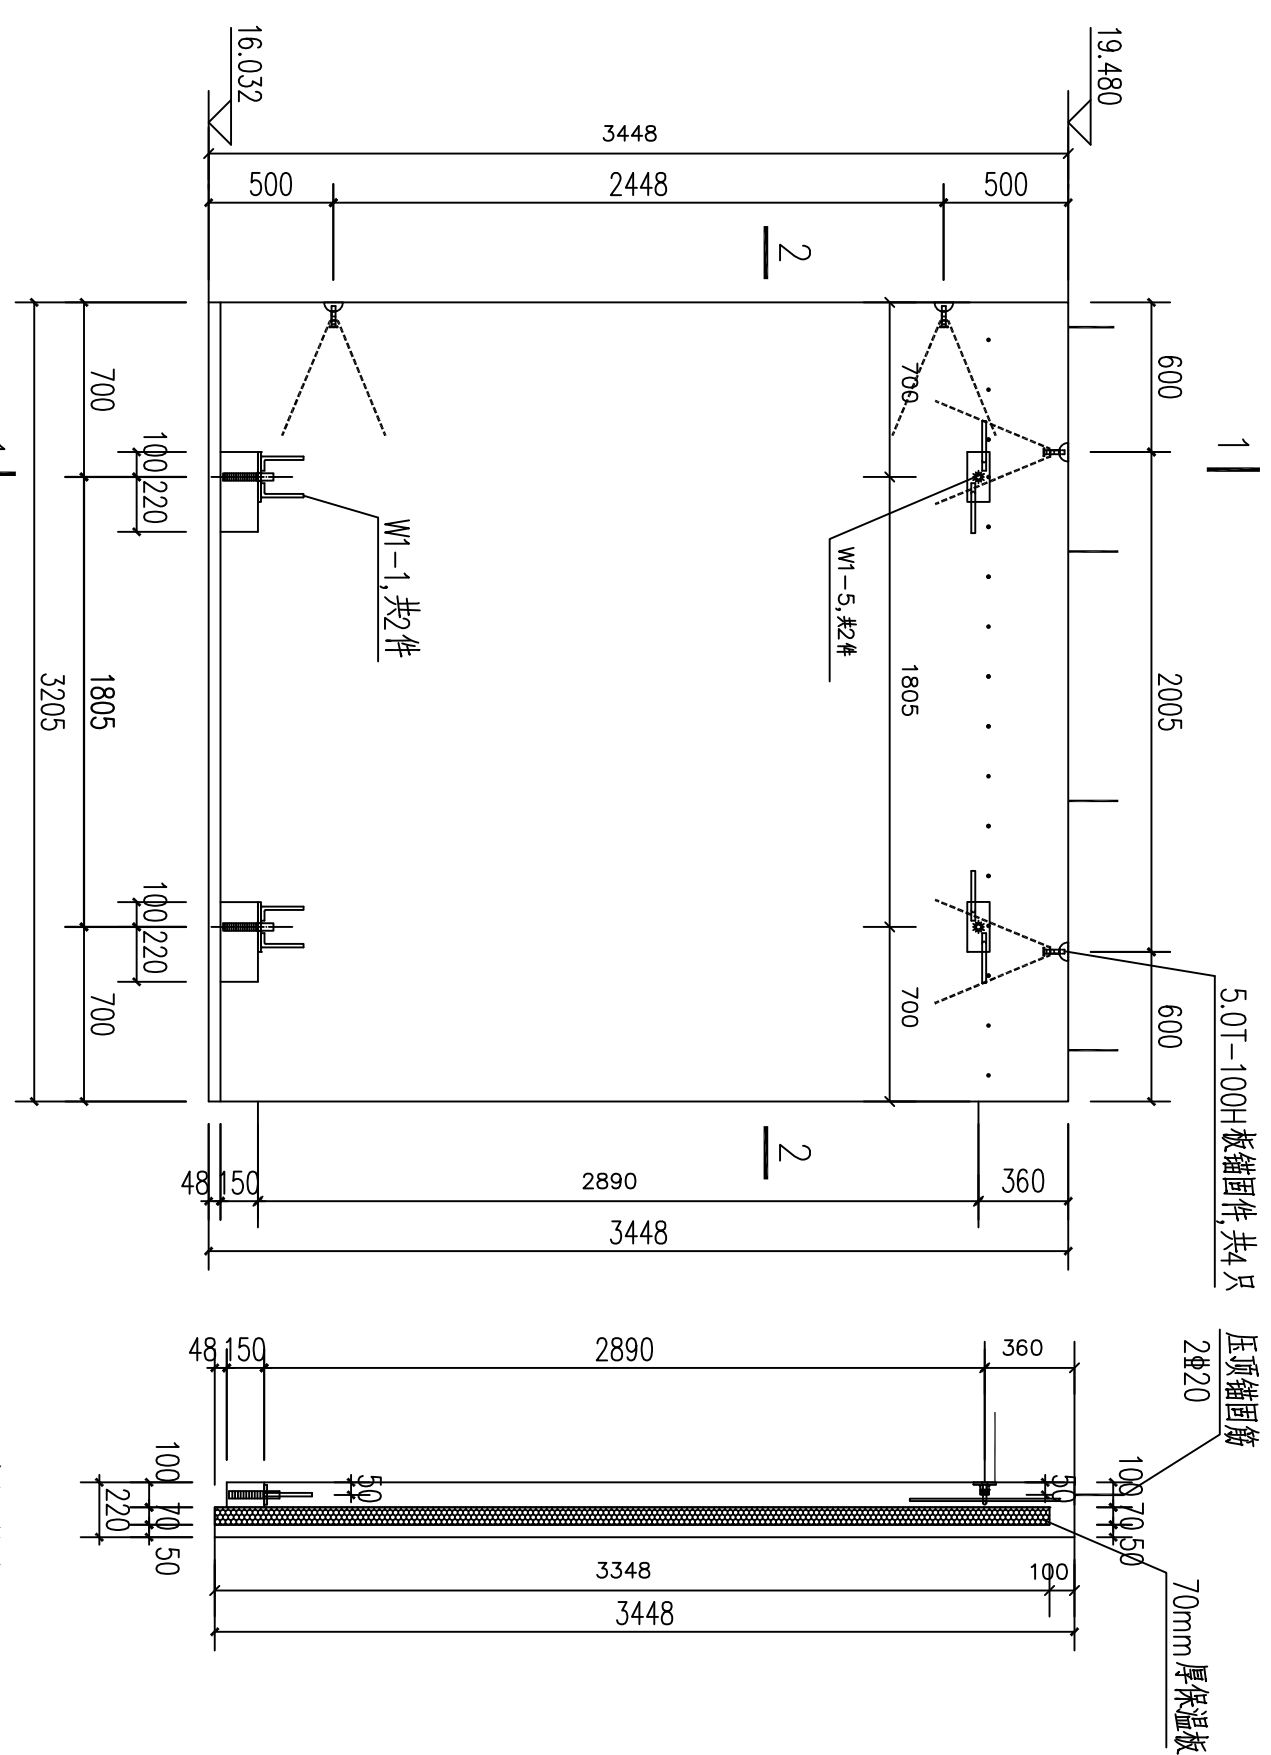


墙板预埋件、吊件图

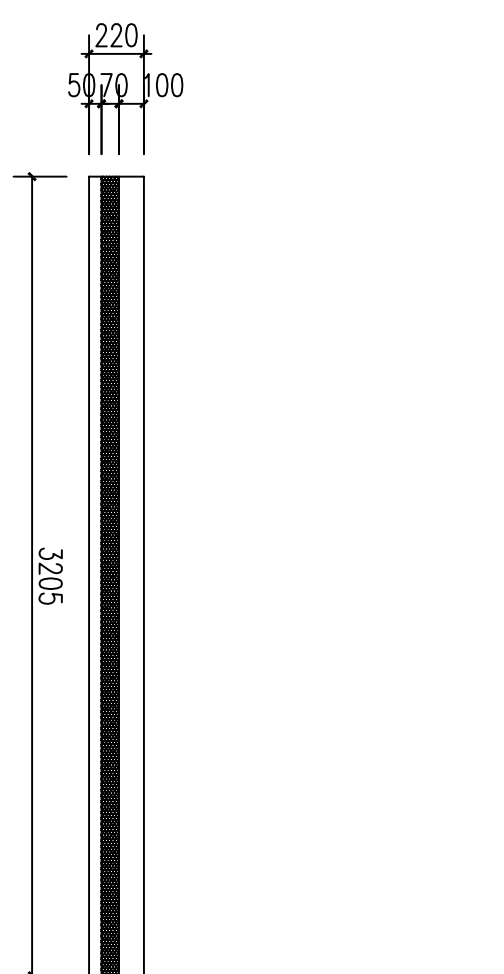

2-2剖面图

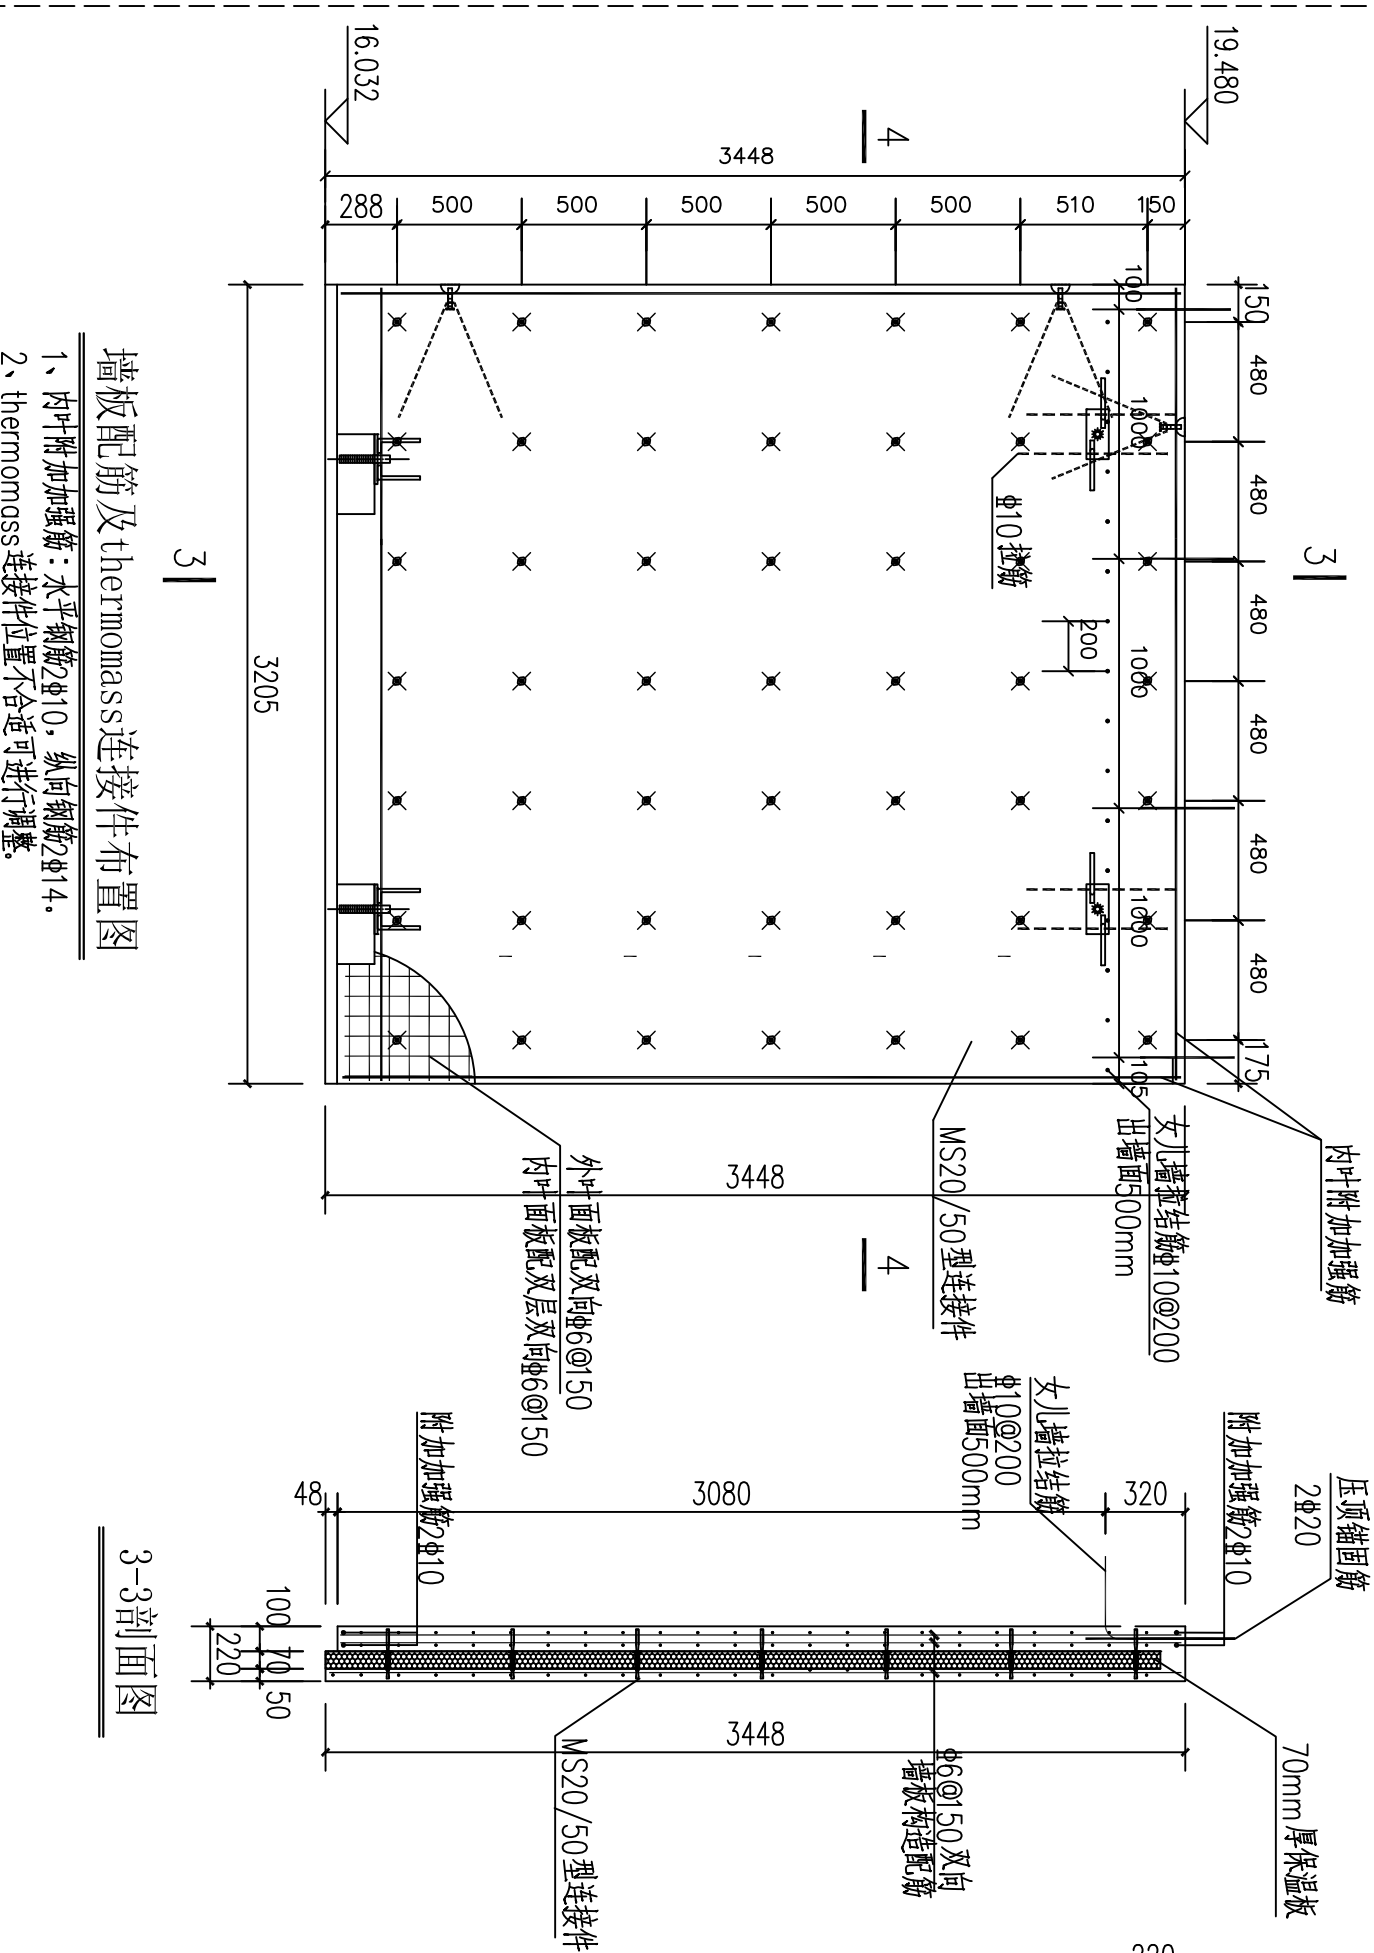


3-3剖面图

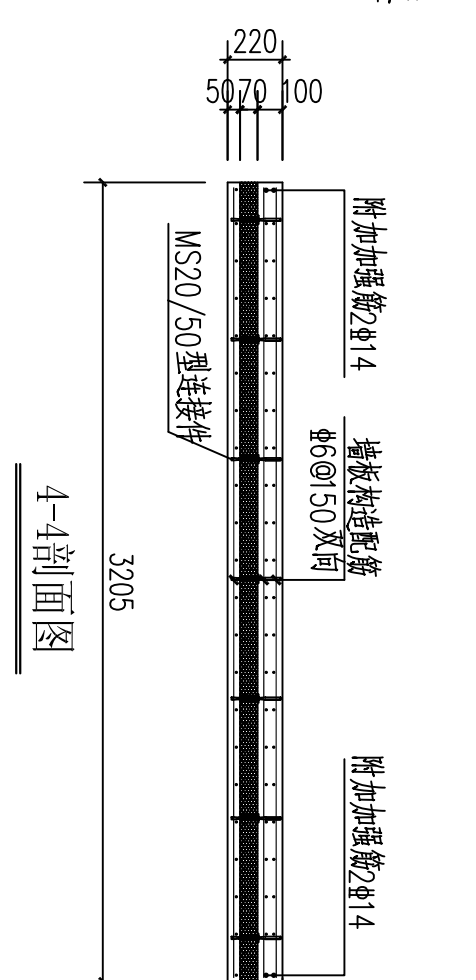


4-4剖面图

- 说明：1、混凝土：预制墙强度等级为C30，砂石中不得混有泥土或草屑。
- 2、泵送外加剂要求为无氯盐类早强剂。
- 3、钢筋：预制板配筋外叶面板良好底面向钢筋网片6@150。
- 4、内叶面板配筋层及双向钢筋网片6@150，内叶槽加设暗梁（见墙配筋图）。
- 5、保温层：采用10mm挤塑聚苯板。
- 6、浇筑过程应保证墙配件定位及施工质量，以利于安装。

如有疑问应及时告知设计部。

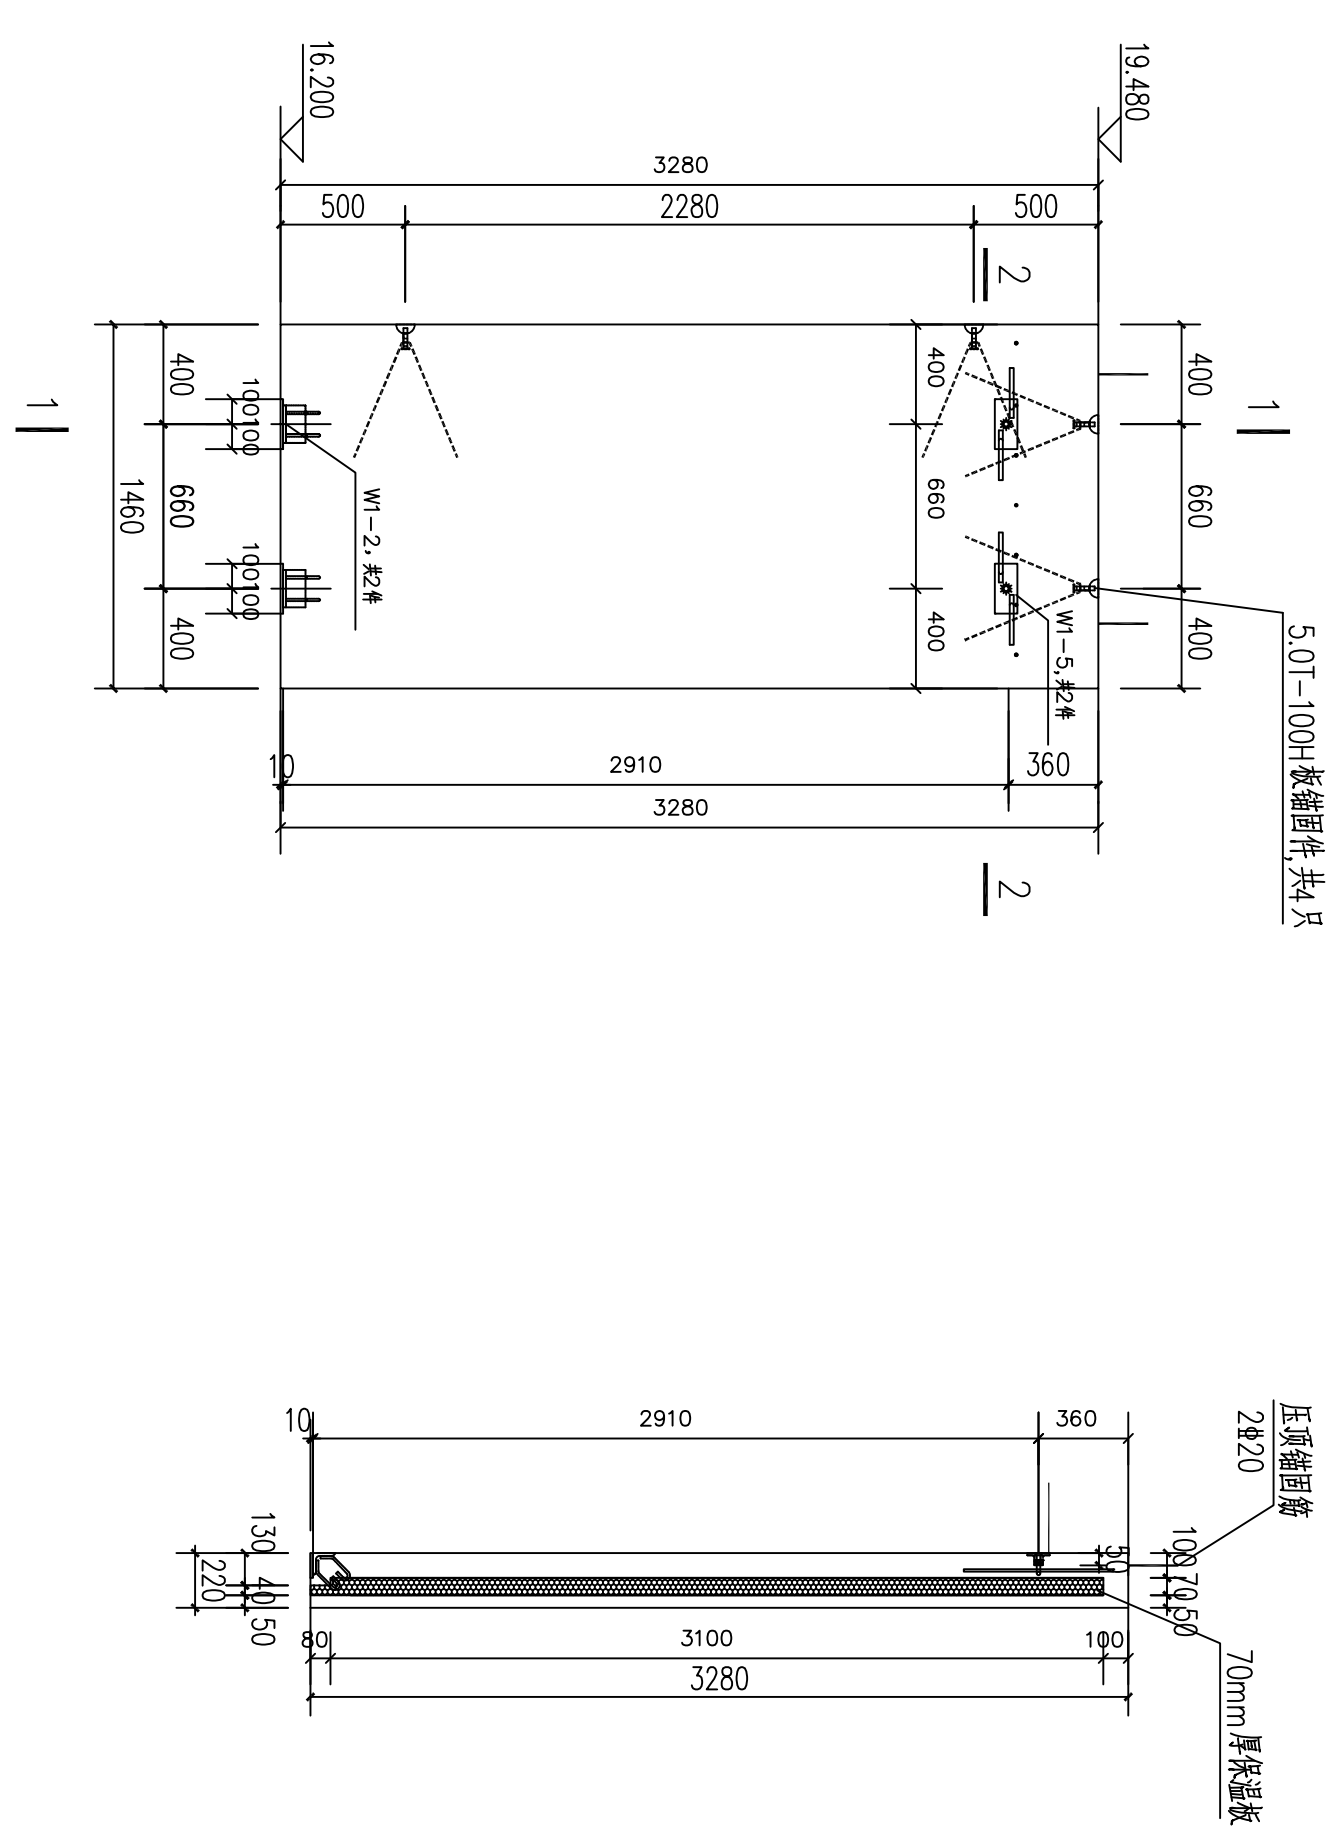


墙板预埋件、吊件图

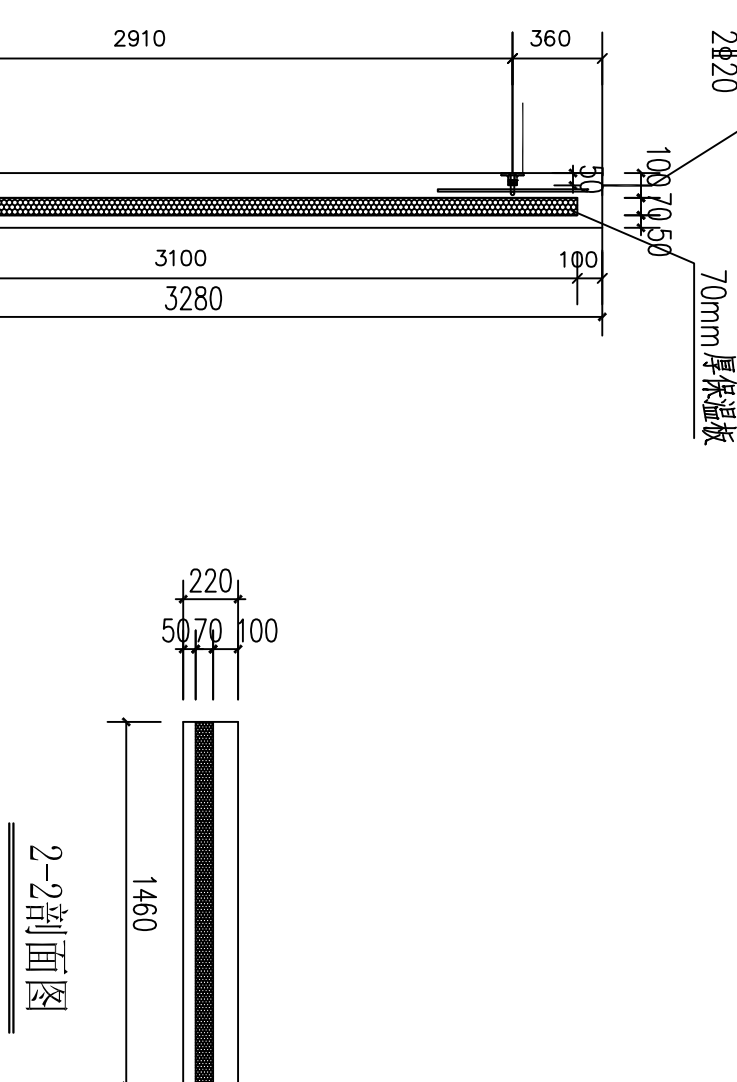


2-2剖面图

表1 相同尺寸墙板清单	
序号	墙板编号
1	WY2-2-F5

表2 相同尺寸墙板清单	
序号	墙板编号
1	WY2-1-F5
2	WY3-1-F5

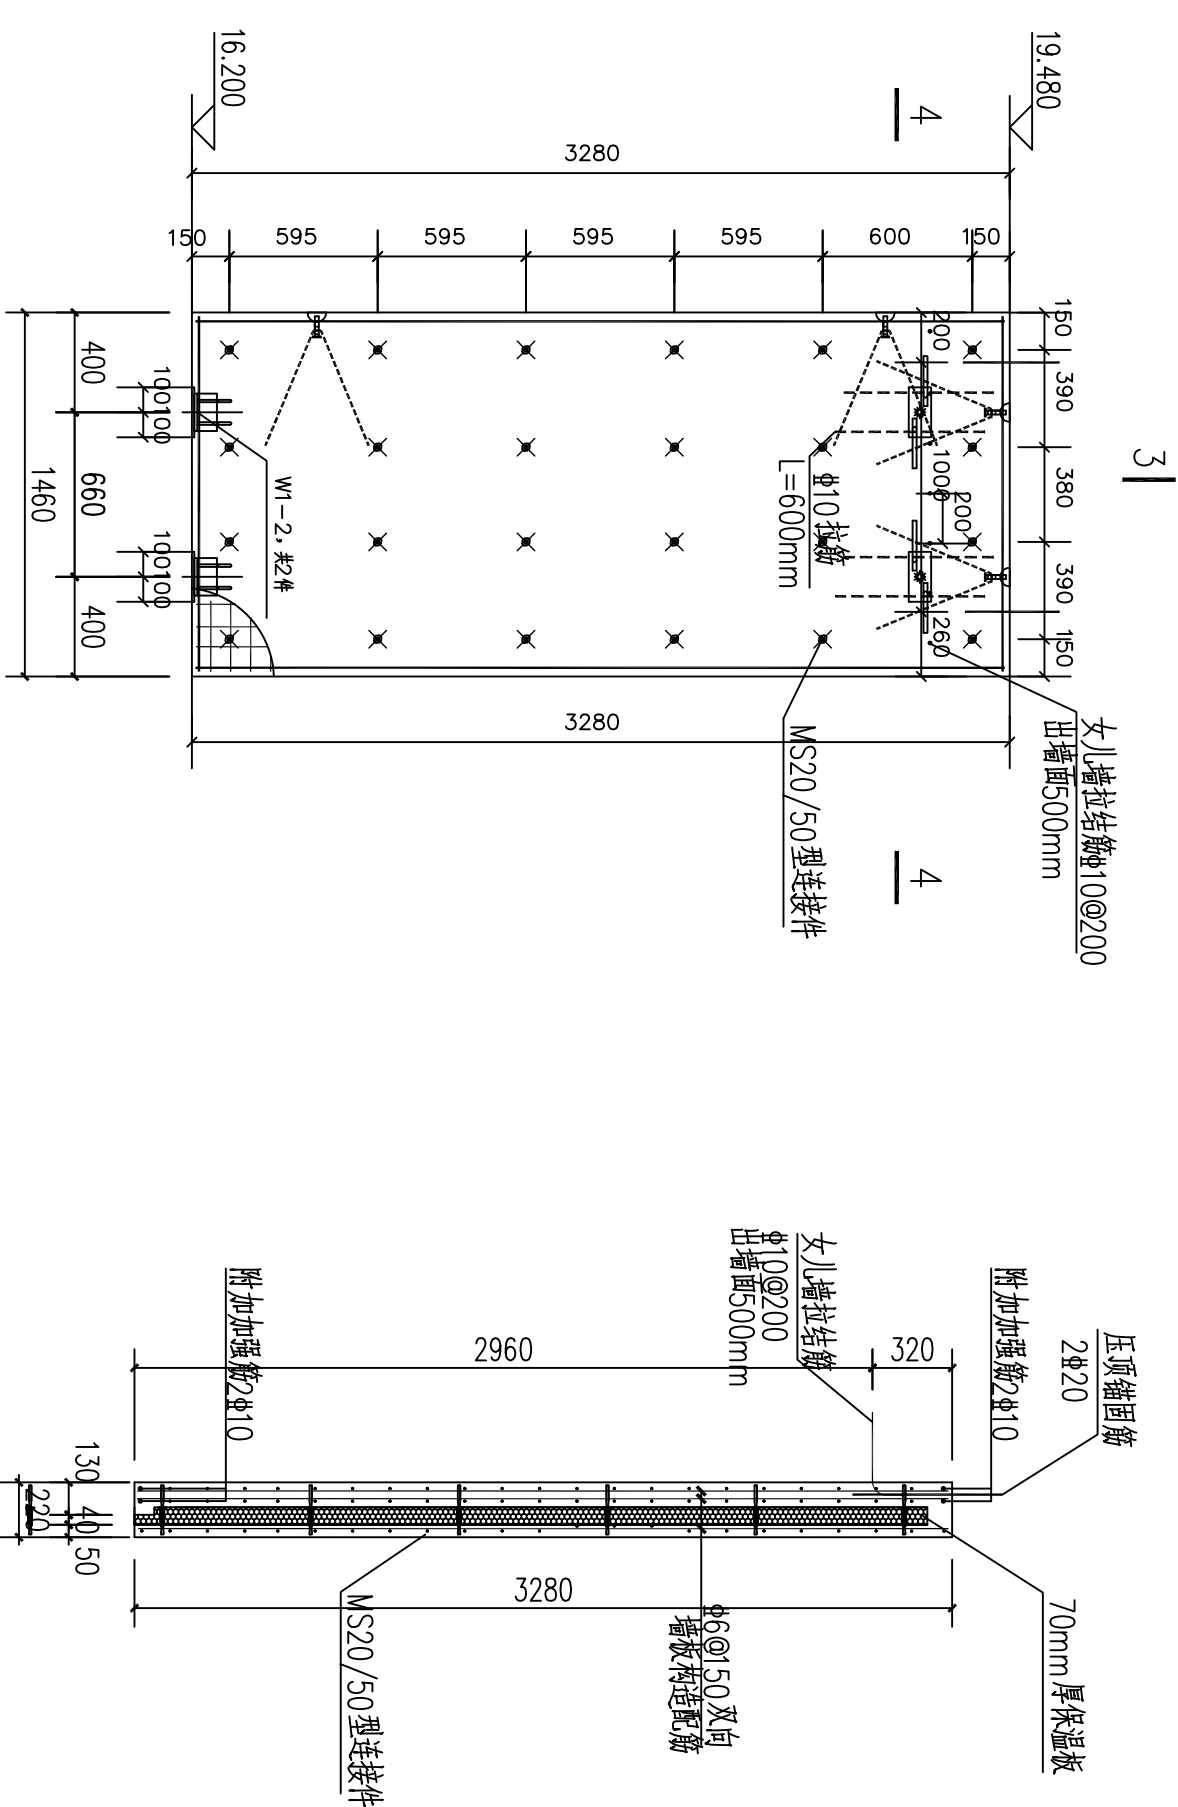

3-3剖面图

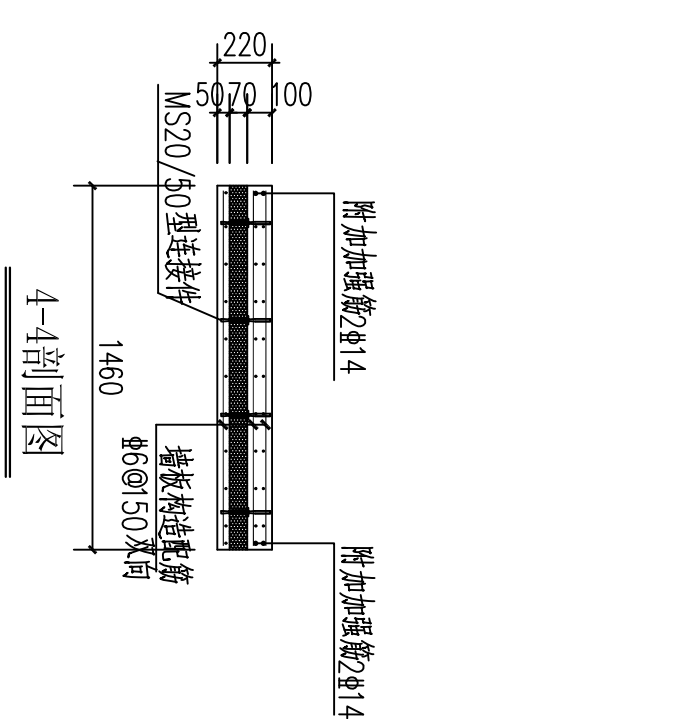

4-4剖面图

墙板配筋及 thermomass 连接件布置图

说明:1、混凝土:预制墙板混凝土强度等级为C30,砂石中不得混有泥土或草根,

凝土外加剂要与水泥具有良好的适应性

2、钢筋: 现制墙板外叶面板配单层双向钢筋网片 $\Phi 6@50$, 内叶面板配双层双向钢筋网片 $\Phi 6@150$, 内叶附加加强筋见墙配筋图。

3、保温板:采用70mm挤塑聚苯板。

4、加工过程应保证墙板配件定位及墙板质量，以利于安装。如有疑问应及时告知设计院。

 山东正邦规划	建设单位	济南工程职业技术学院		审定	王东	专业负责人	王斌	工规编号:J016-01-0 图号:GS-56 日期:2016-02 共60张 第58张
	工程名称	济南工程职业技术学院 二一三年职业技能大赛 工程实训楼		院审	王斌	复核	高勇	
				室审	潘英烈	设计	闫涛	
				项目负责人	王斌	绘图		
	资质证书编号	A13702022123						
	注册师印章编号							
项类编制详图5								