



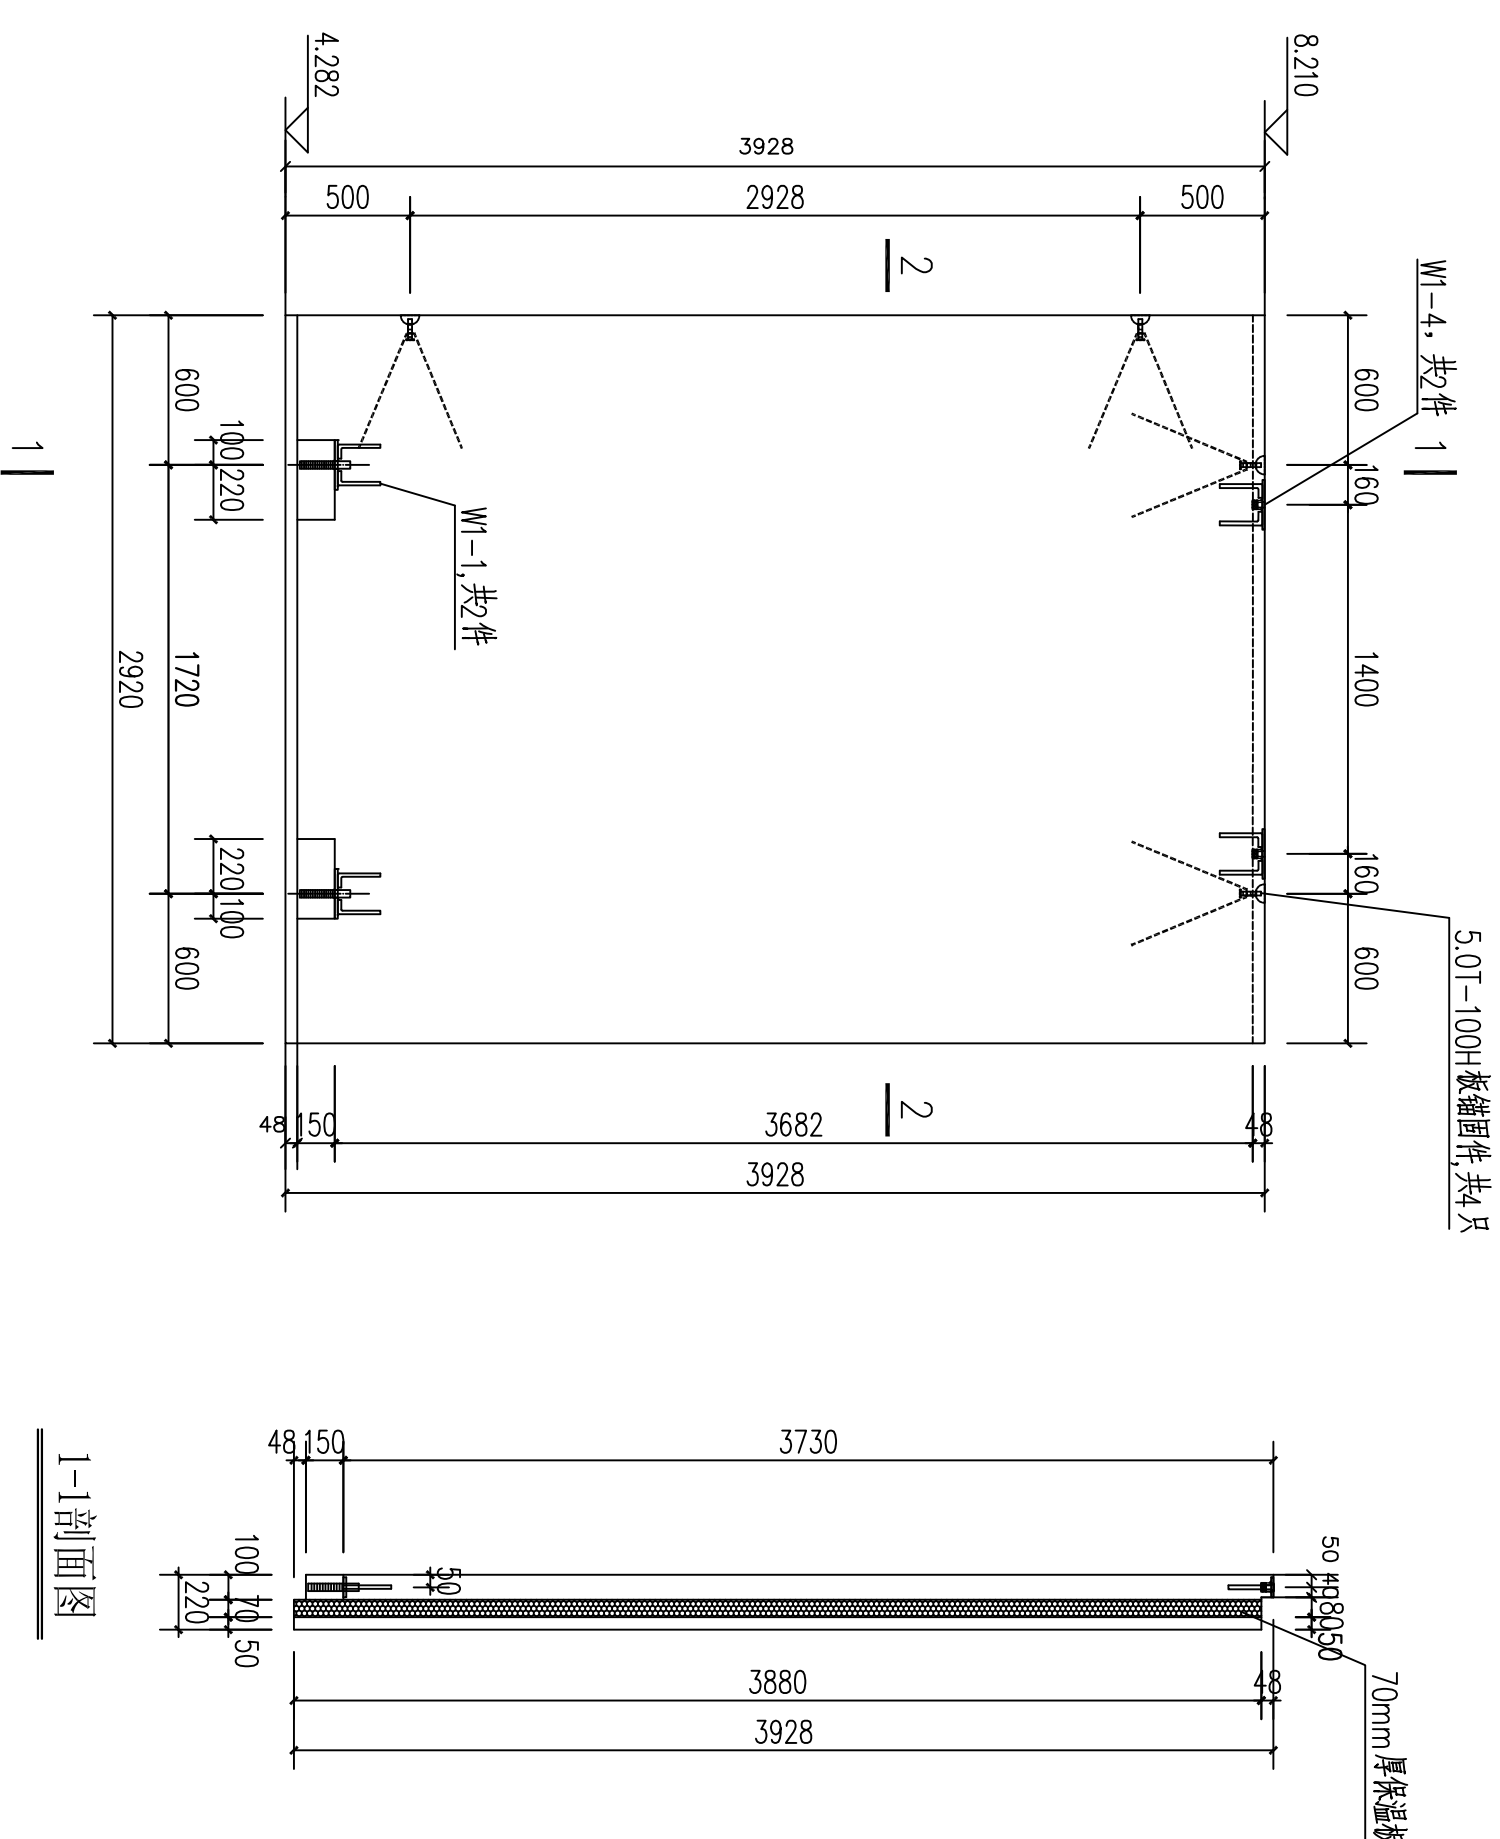


墙板预埋件、吊件图

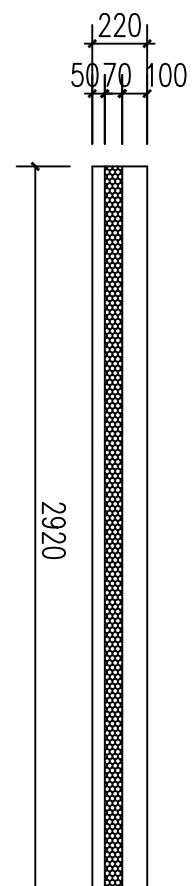


2-2剖面图

表 相同尺寸堵板清單	
序号	堵板編號
1	WM1-4-F2
2	WM1-3-F2

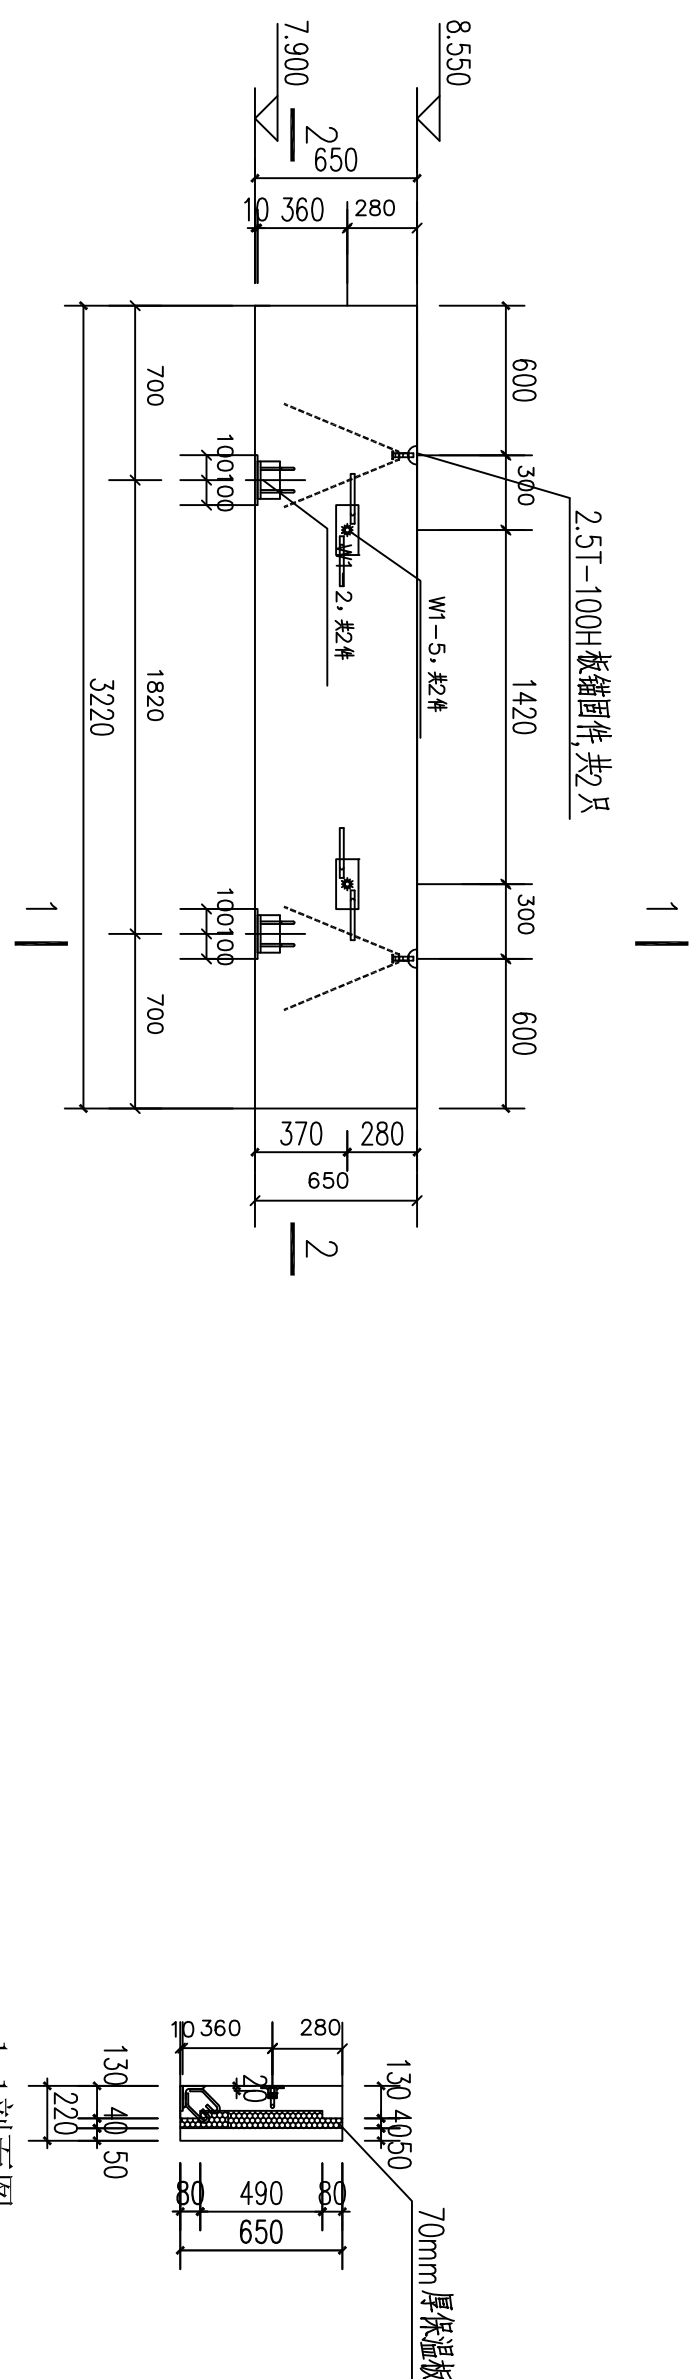


墙板预埋件、吊件图

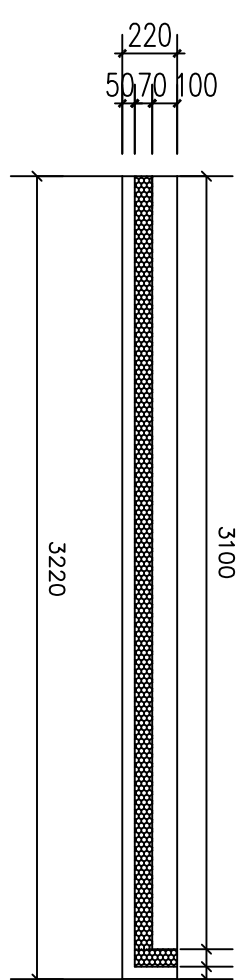

2-2剖面图

表2 相同尺寸墙板清单	
序号	墙板编号
1	WY1-1-F2

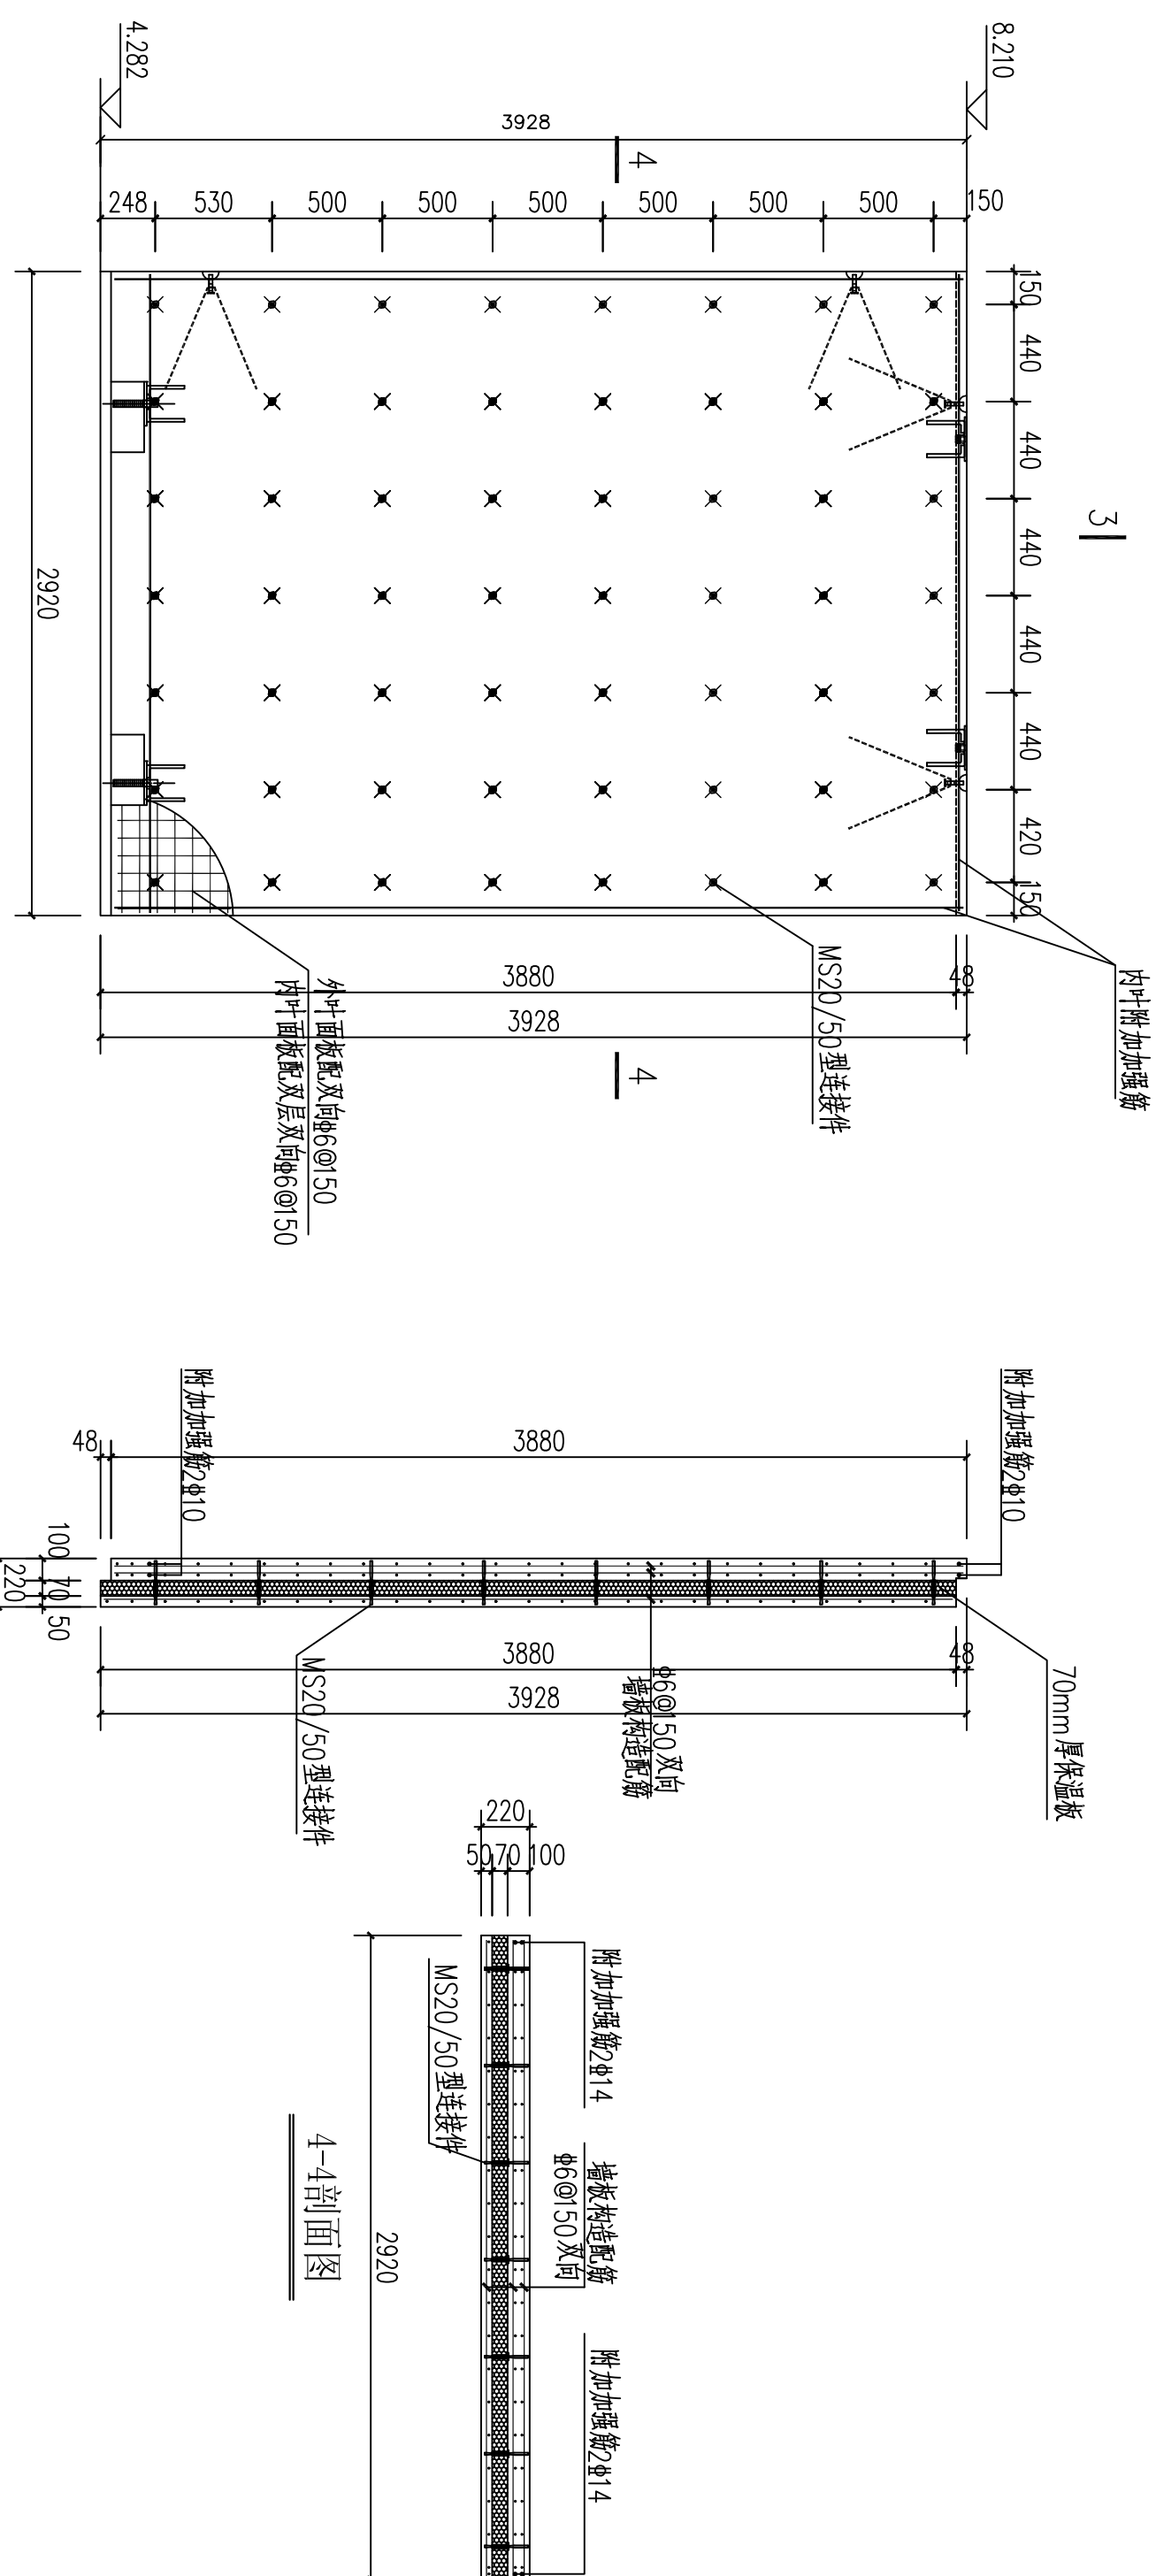

3-3剖面图



墙板配筋及thermass连接件布置图

- 1、内叶附加加强筋：水平钢筋2#10，纵向钢筋2#14
- 2、thermomass 连接件位置不合适可进行调整。

说明:1、混凝土:预制墙板混凝土强度等级为C30,砂石中不得混有泥土或草根,混

凝土外加剂要与水泥具有良好的适应性。

凝土外加剂要与水泥具有较好的适应性。


凝土外加剂要具有良好的适应性。

2、钢筋：预制墙板外叶面板配单层双向钢筋网片 $\Phi 6 @ 150$

3、保温板:采用70mm挤塑聚苯板

4、加工过程应保证墙板配件定位及墙板质量, 以利于安装

如有疑问应及时告知设计院。

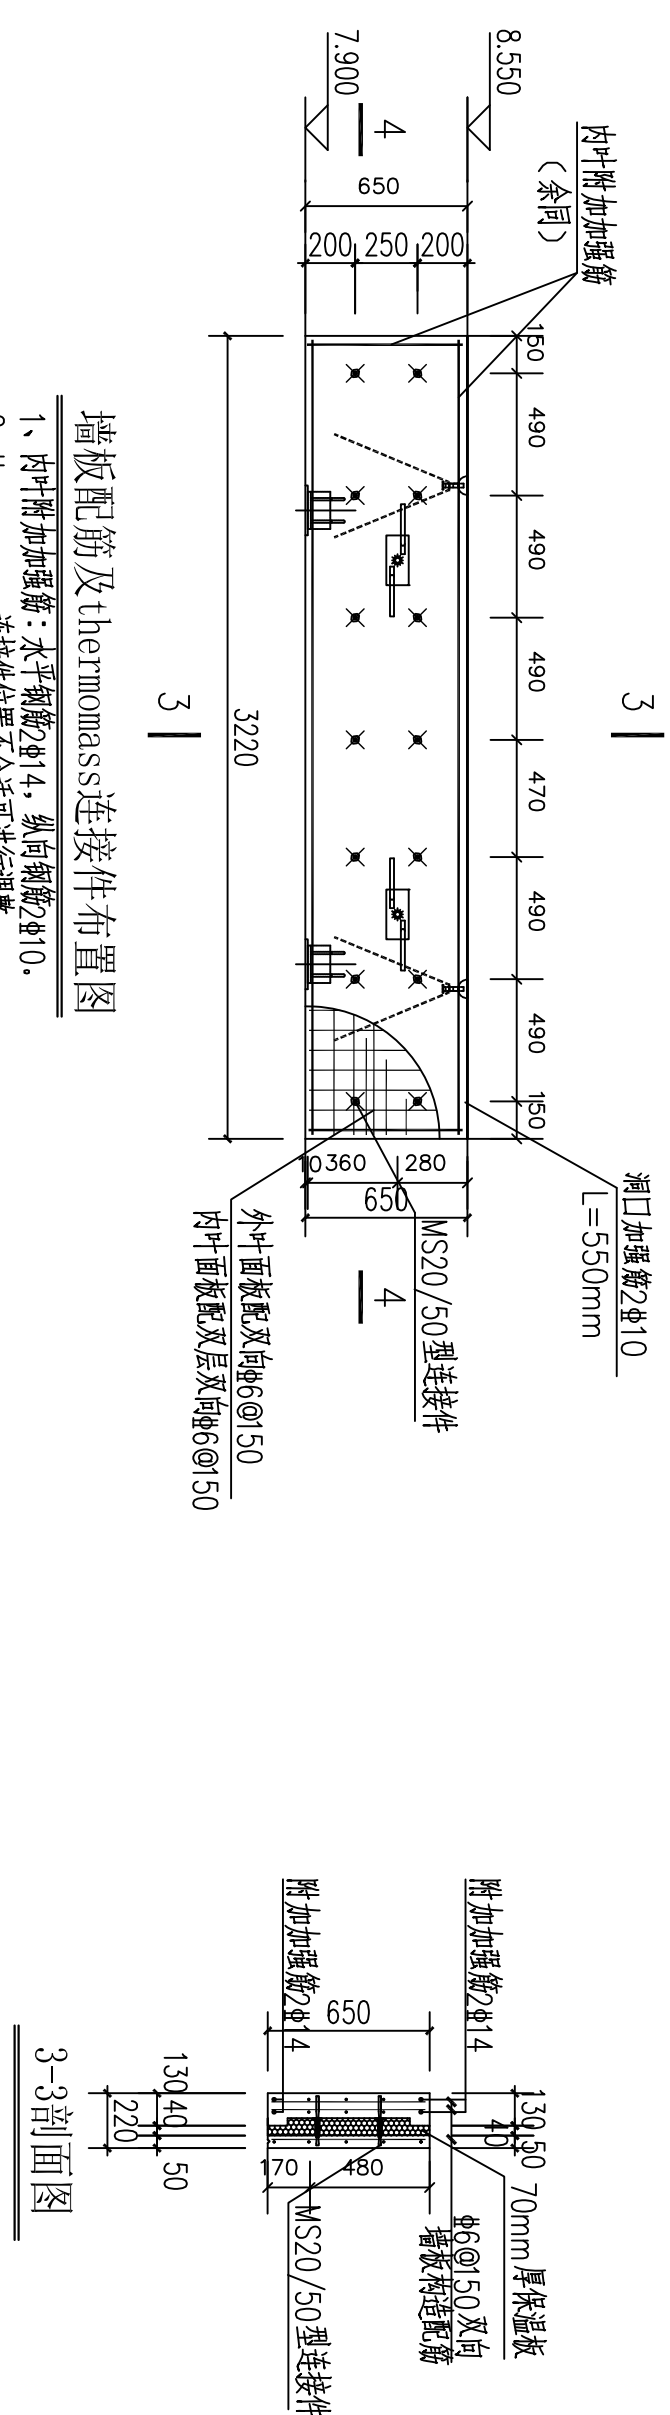

3-3剖面图

墙板配筋及thermass连接件布置图

- 1、内叶附加加强筋：水平钢筋2#14，纵向钢筋2#14
- 2、thermomass 连接件位置不合适可进行调整。

说明:1、混凝土:预制墙板混凝土强度等级为C30,砂石中不得混有泥土或草根,混

凝土外加剂要与水泥具有良好的适应性。


凝土外加剂要与水泥具有良好的适应性。

内叶面配双层双向钢筋网片Φ6@150, 内叶附加加强筋见墙板配筋图

保温板:采用70mm挤塑聚苯板

4、加工过程应保证墙板配件定位及墙板质量, 以利于安装

如有疑问应及时告知设计院。

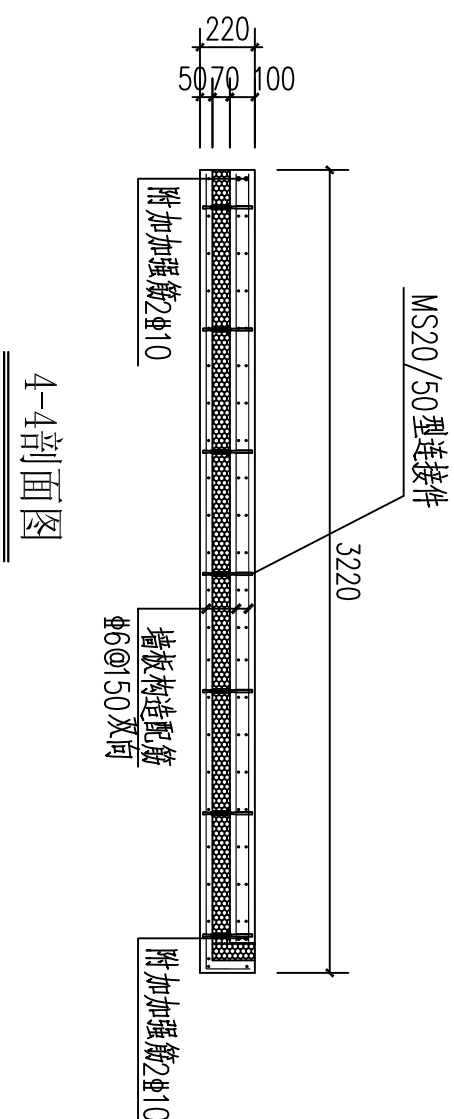

4-4剖面图

 山东正邦规划		建设单位 济南工程职业技术学院		审定 王东		专业负责人 王斌		工程编号 J016/01-0	
资质证书编号 A137022123		工程名称 济南工程职业技术学院 三号实验楼		院审 王斌		复核 高勇		图号 GS-26	
注册印章编号 二套椅床详图6		审查 潘英烈		设计 闫涛		专业 结构		日期 2016-02	
项目负责人 王斌		绘图 闫涛		专业 结构		日期 2016-02		共60张 第26张	