

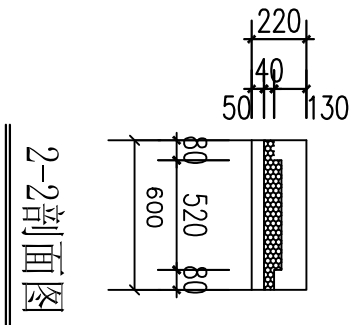
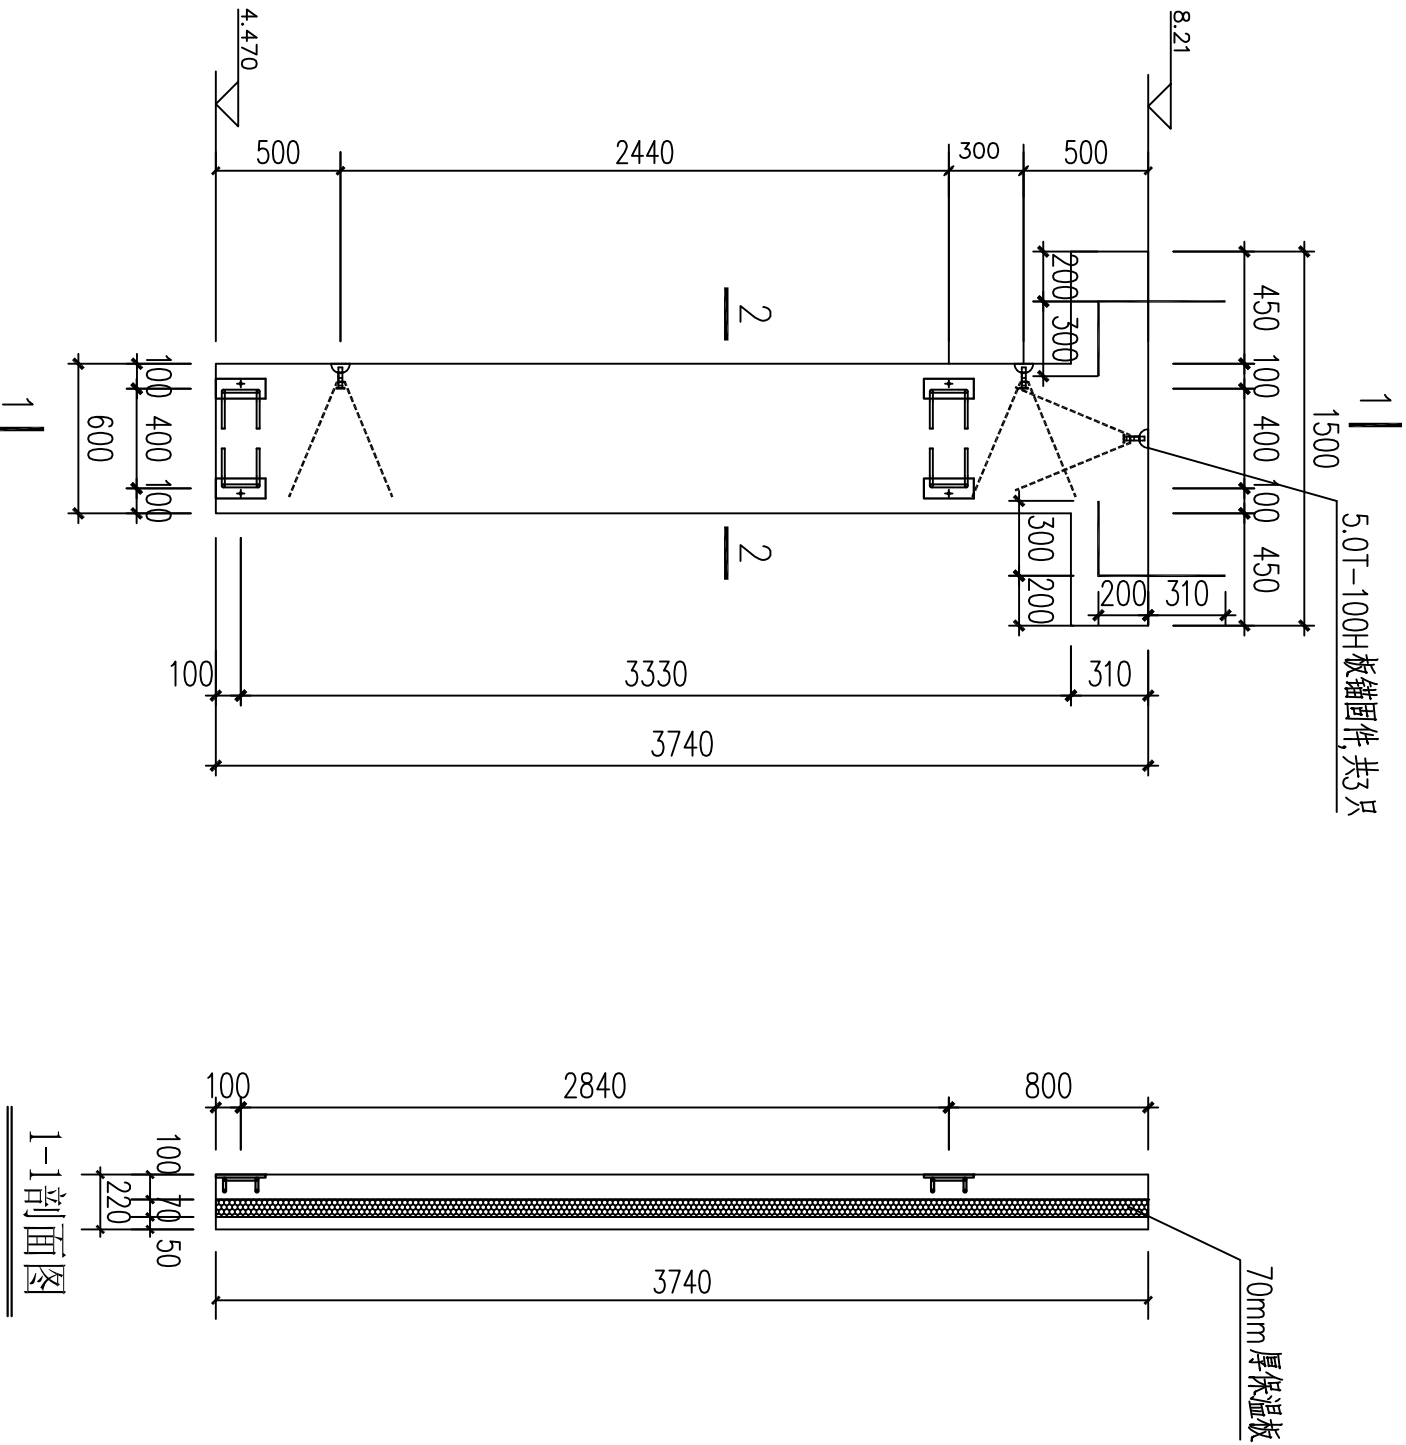


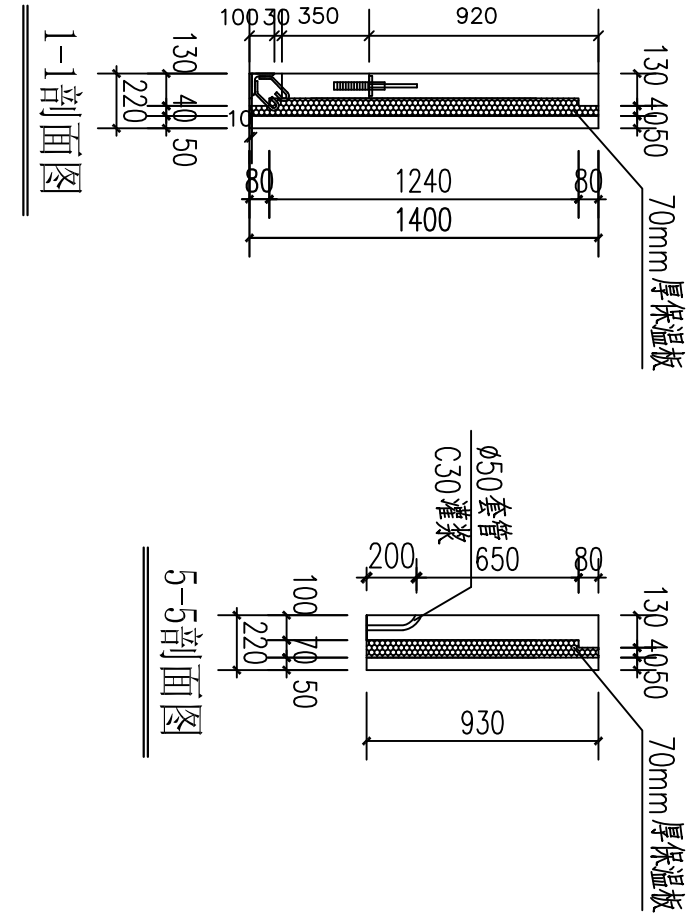


1-1剖面图

墙板预埋件、吊件图

| 表2 相同尺寸墙板清单 |           |    |           |
|-------------|-----------|----|-----------|
| 序号          | 墙板编号      | 序号 | 墙板编号      |
| 1           | WXA-3-F2  | 5  | WXD-3-F2  |
| 2           | WXA-7-F2  | 6  | WXD-7-F2  |
| 3           | WXA-11-F2 | 7  | WXD-11-F2 |
| 4           | WXA-15-F2 | 8  | WXD-15-F2 |

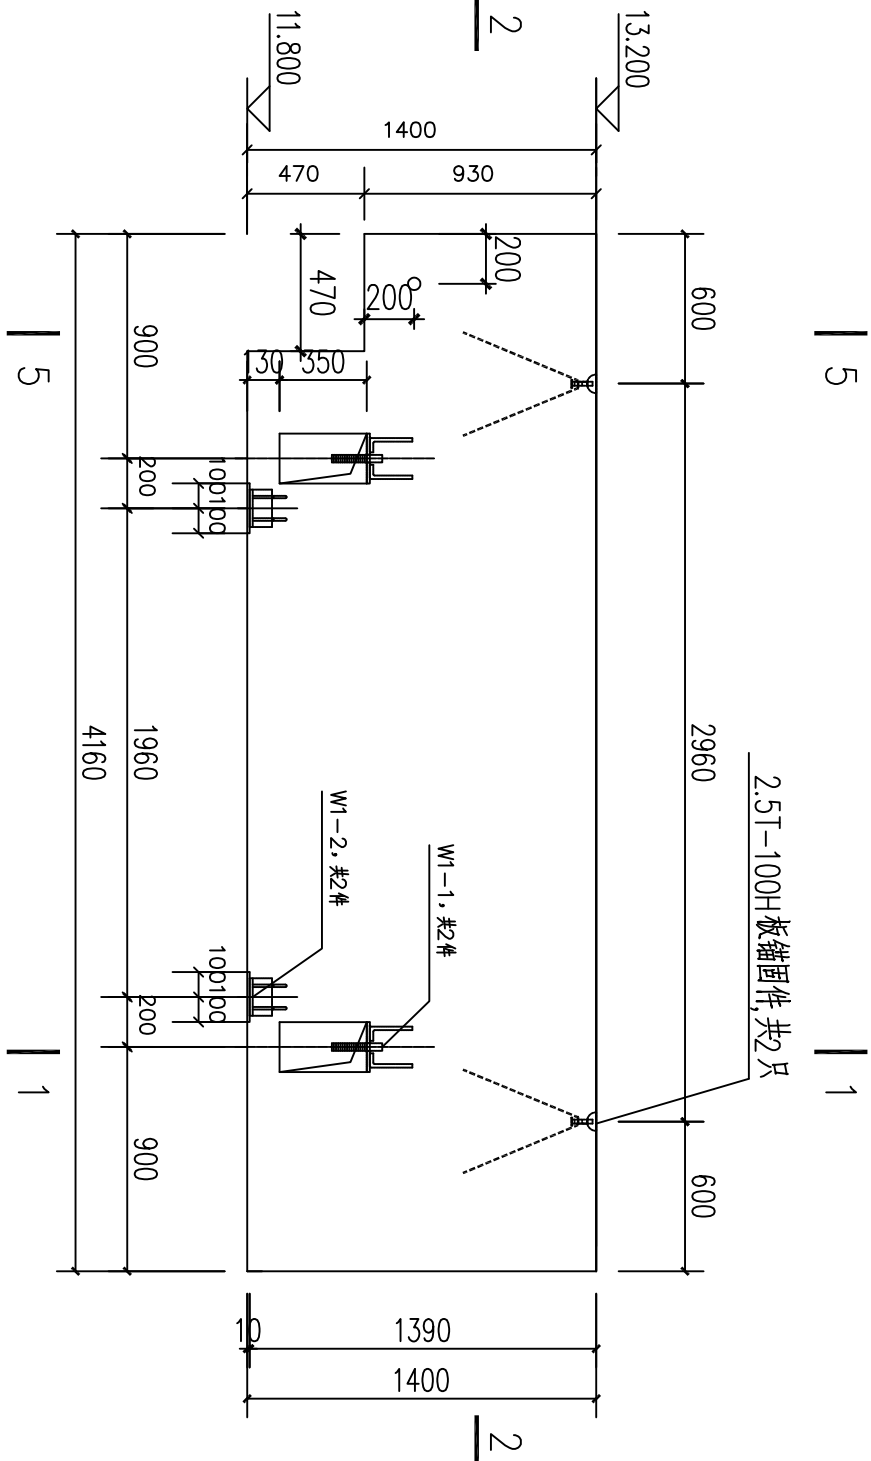


墙板预埋件、吊件图

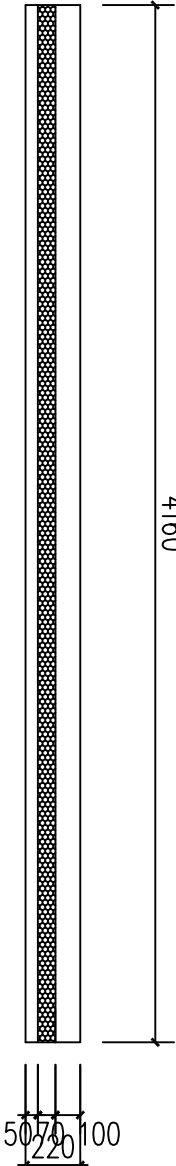

剖面图2-2

| 表1 相同尺寸墙板清单 |           |    |           |
|-------------|-----------|----|-----------|
| 序号          | 墙板编号      | 序号 | 墙板编号      |
| 1           | WXA-2-F2  | 5  | WXD-4-F2  |
| 2           | WXA-6-F2  | 6  | WXD-8-F2  |
| 3           | WXA-10-F2 | 7  | WXD-12-F2 |
| 4           | WXA-14-F2 | 8  | WXD-16-F2 |

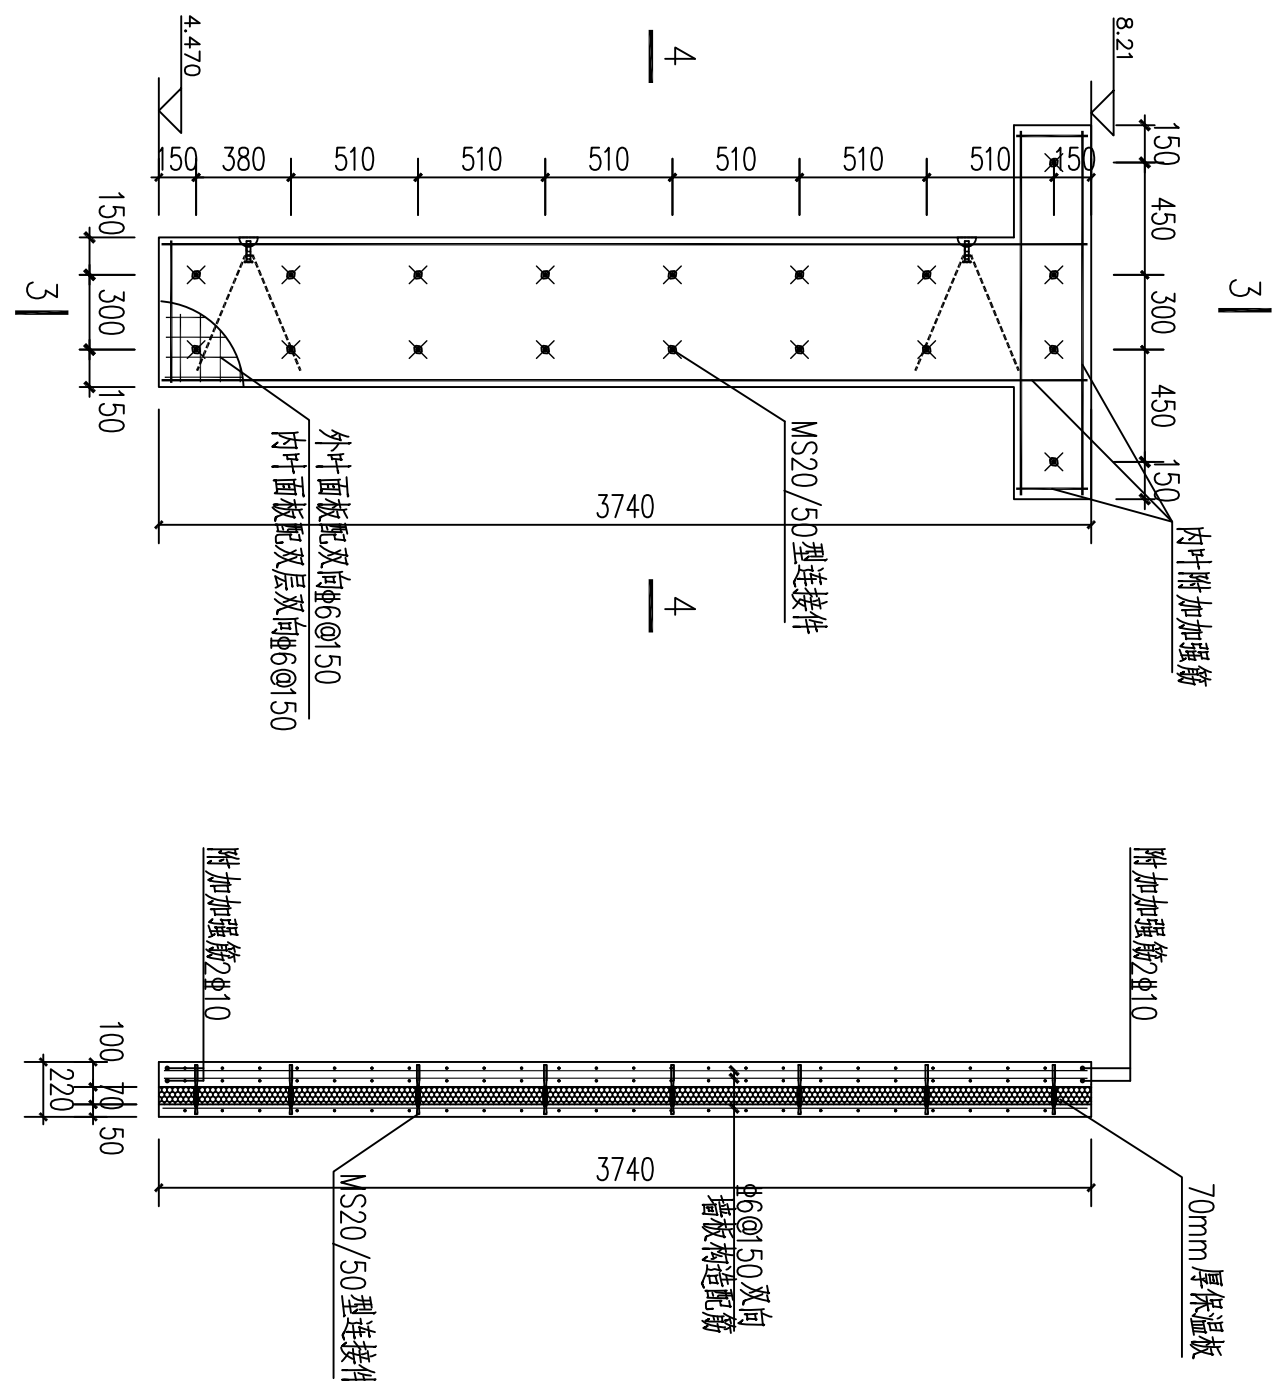



墙板配筋及thermomass连接件布置图

1、内叶附加保温：水平钢筋 $\Phi 10$ 、纵向钢筋 $\Phi 14$ 。

2、thermomass连接件位置不合适可进行调整。

3-3剖面图

- 说明：1、混凝土：预制墙板混凝土强度等级为C30，砂石中不得混有泥土或草根，混凝土外加剂要与水泥具有良好的适应性。
- 2、钢筋：预制墙板外叶面板配单层双向钢筋网片 $\Phi 6@50$ ，内叶面板配及层双向钢筋网片 $\Phi 6@50$ ，内叶附加保温层见墙板配筋图。
- 3、保温板：采用70mm挤塑聚苯板。
- 4、加工过程应保证墙板配件定位及墙板质量，以利于安装。
- 如有疑问应及时告知设计院。

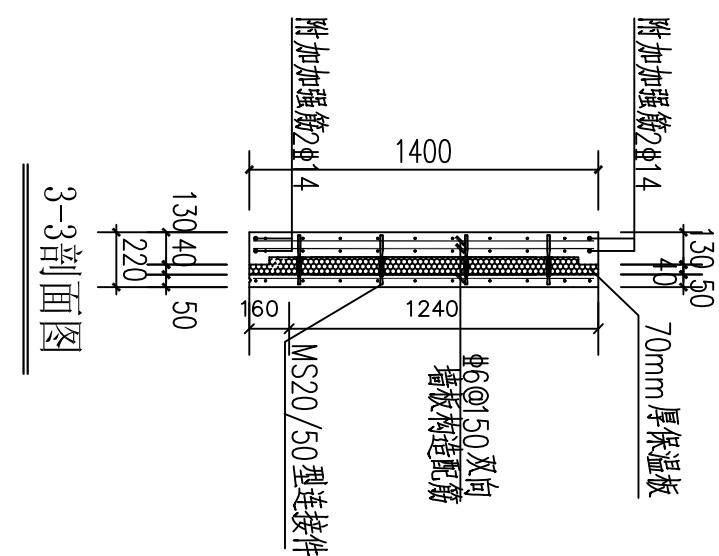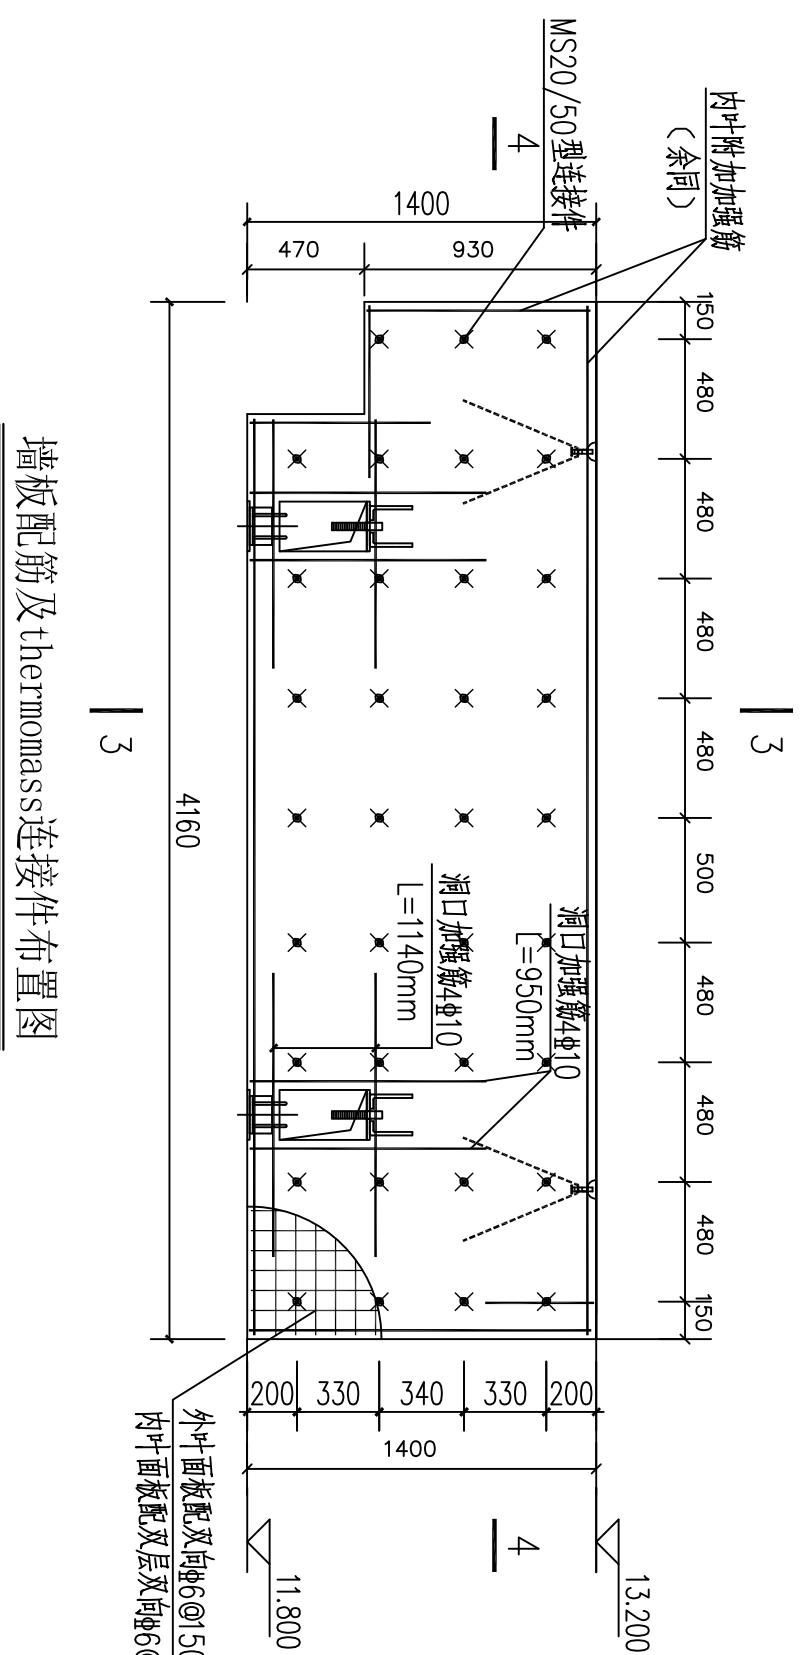


3-3剖面图

墙板配筋及thermomass连接件布置图

1、内叶附加保温：水平钢筋 $\Phi 14$ 、纵向钢筋 $\Phi 10$ 。

2、thermomass连接件位置不合适可进行调整。

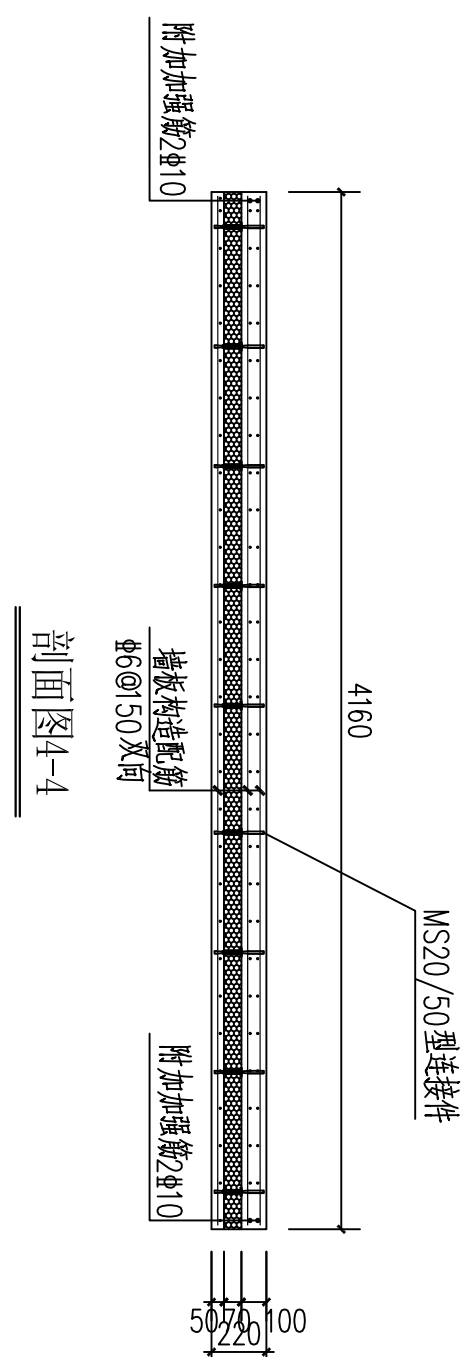

- 说明：1、混凝土：预制墙板混凝土强度等级为C30，砂石中不得混有泥土或草根，混凝土外加剂要与水泥具有良好的适应性。
- 2、钢筋：预制墙板外叶面板配单层双向钢筋网片 $\Phi 6@50$ ，内叶面板配及层双向钢筋网片 $\Phi 6@50$ ，内叶附加保温层见墙板配筋图。
- 3、保温板：采用70mm挤塑聚苯板。
- 4、加工过程应保证墙板配件定位及墙板质量，以利于安装。
- 如有疑问应及时告知设计院。

|               |  |          |                     |       |     |       |           |      |             |
|---------------|--|----------|---------------------|-------|-----|-------|-----------|------|-------------|
| <b>山东正邦规划</b> |  | 建设单位     | 济南工程职业技术学院          | 审定    | 王东  | 专业负责人 | 王斌        | 工程编号 | SD016-01-01 |
|               |  | 工程名称     | 济南工程职业技术学院<br>三号实验楼 | 院审    | 王斌  | 复核    | 高勇        | 图号   | GS-42       |
|               |  | 资质证书编号   | A137022123          | 宣审    | 潘英烈 | 设计    | 闫清        | 专业   | 结构          |
|               |  | 注册师印章编号  |                     | 项目负责人 | 王斌  | 绘图    |           | 日期   | 2016-02     |
|               |  | 三层结构详图11 |                     |       |     |       | 第42张 共60张 |      |             |