


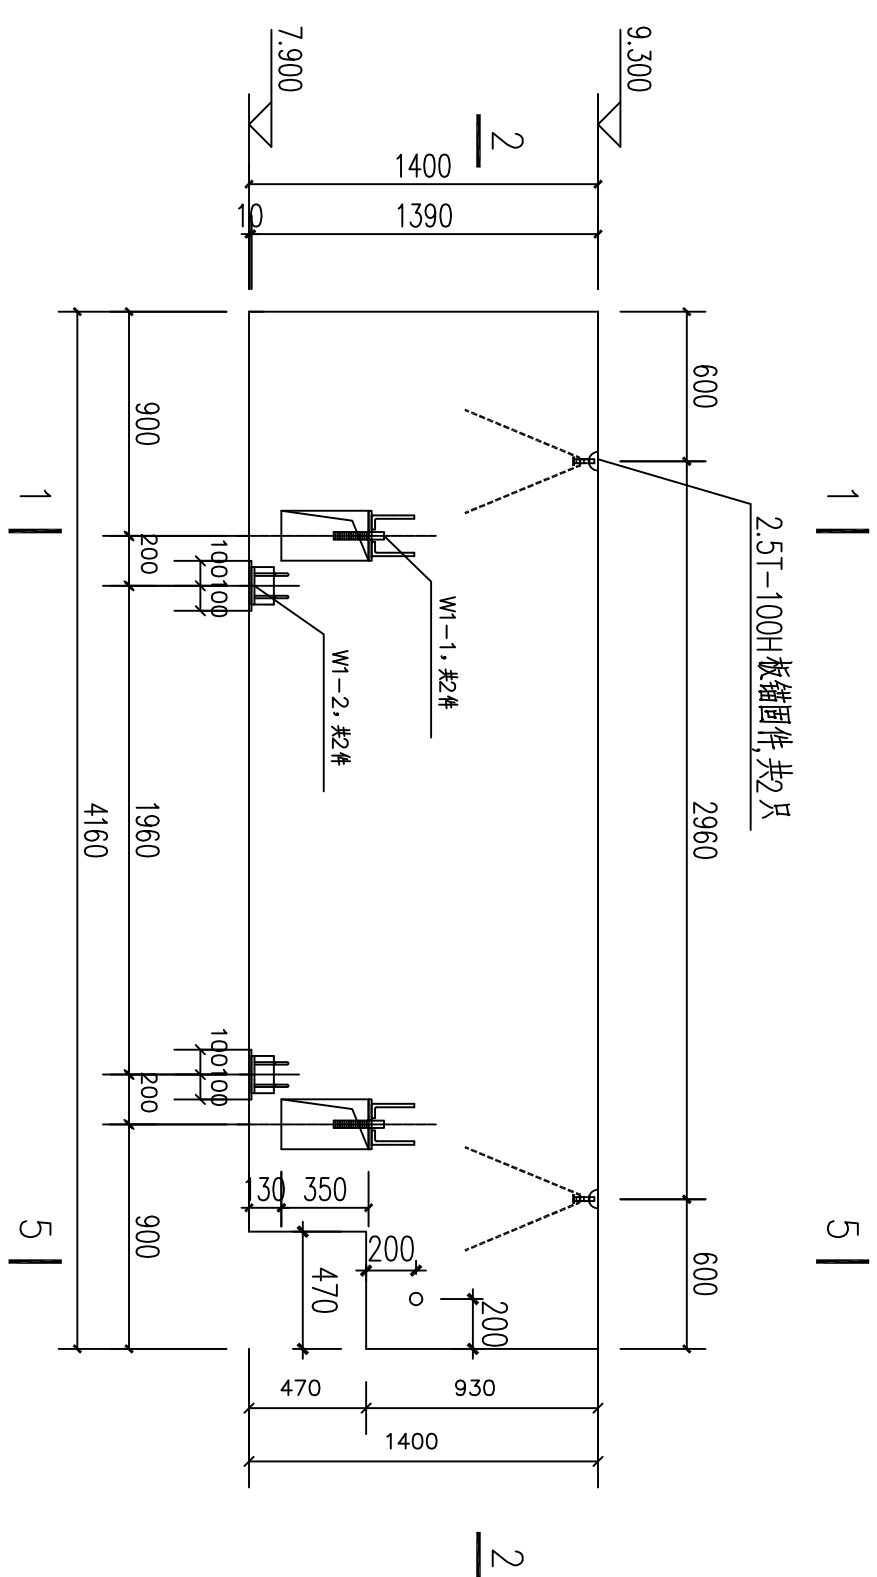

墙板预埋件、吊件图



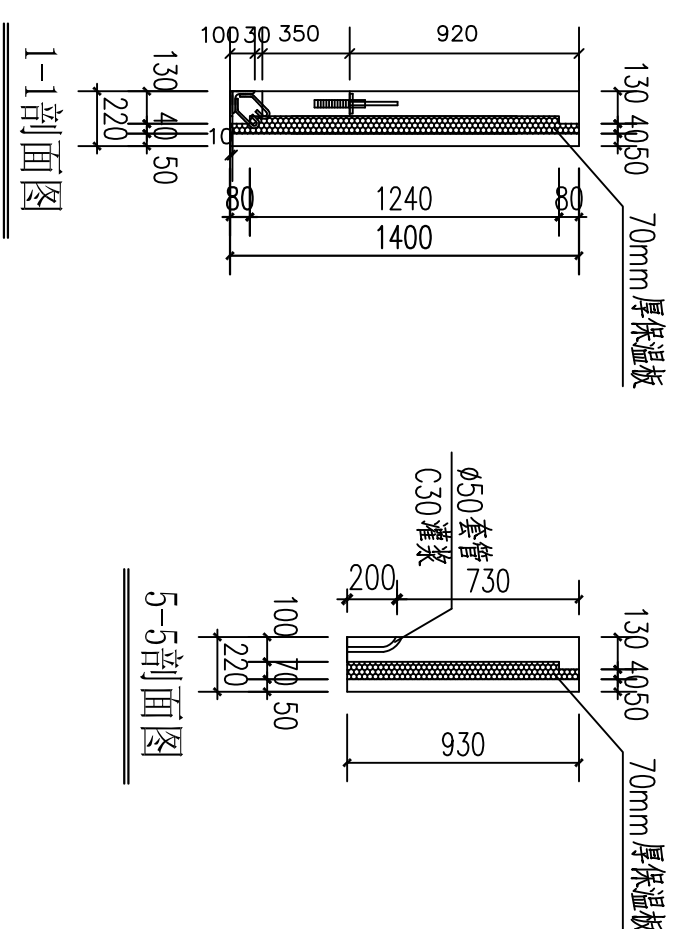


图 5-5-3

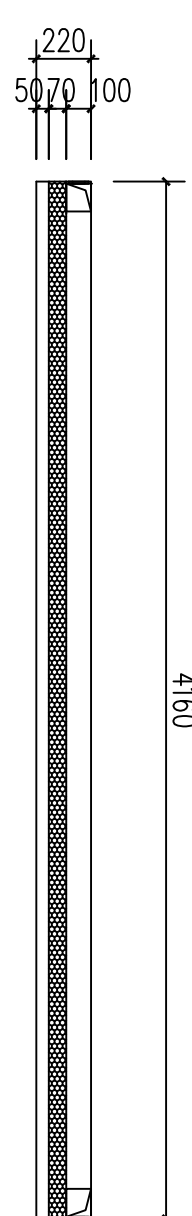


2-2剖面图

表 1 相同尺寸管板標準			
序 号	管板編號	序 号	管板編號
1	WXA-4-F2	9	WXD-2-F2
2	WXA-8-F2	10	WXD-6-F2
3	WXA-12-F2	11	WXD-10-F2
4	WXA-16-F2	12	WXD-14-F2

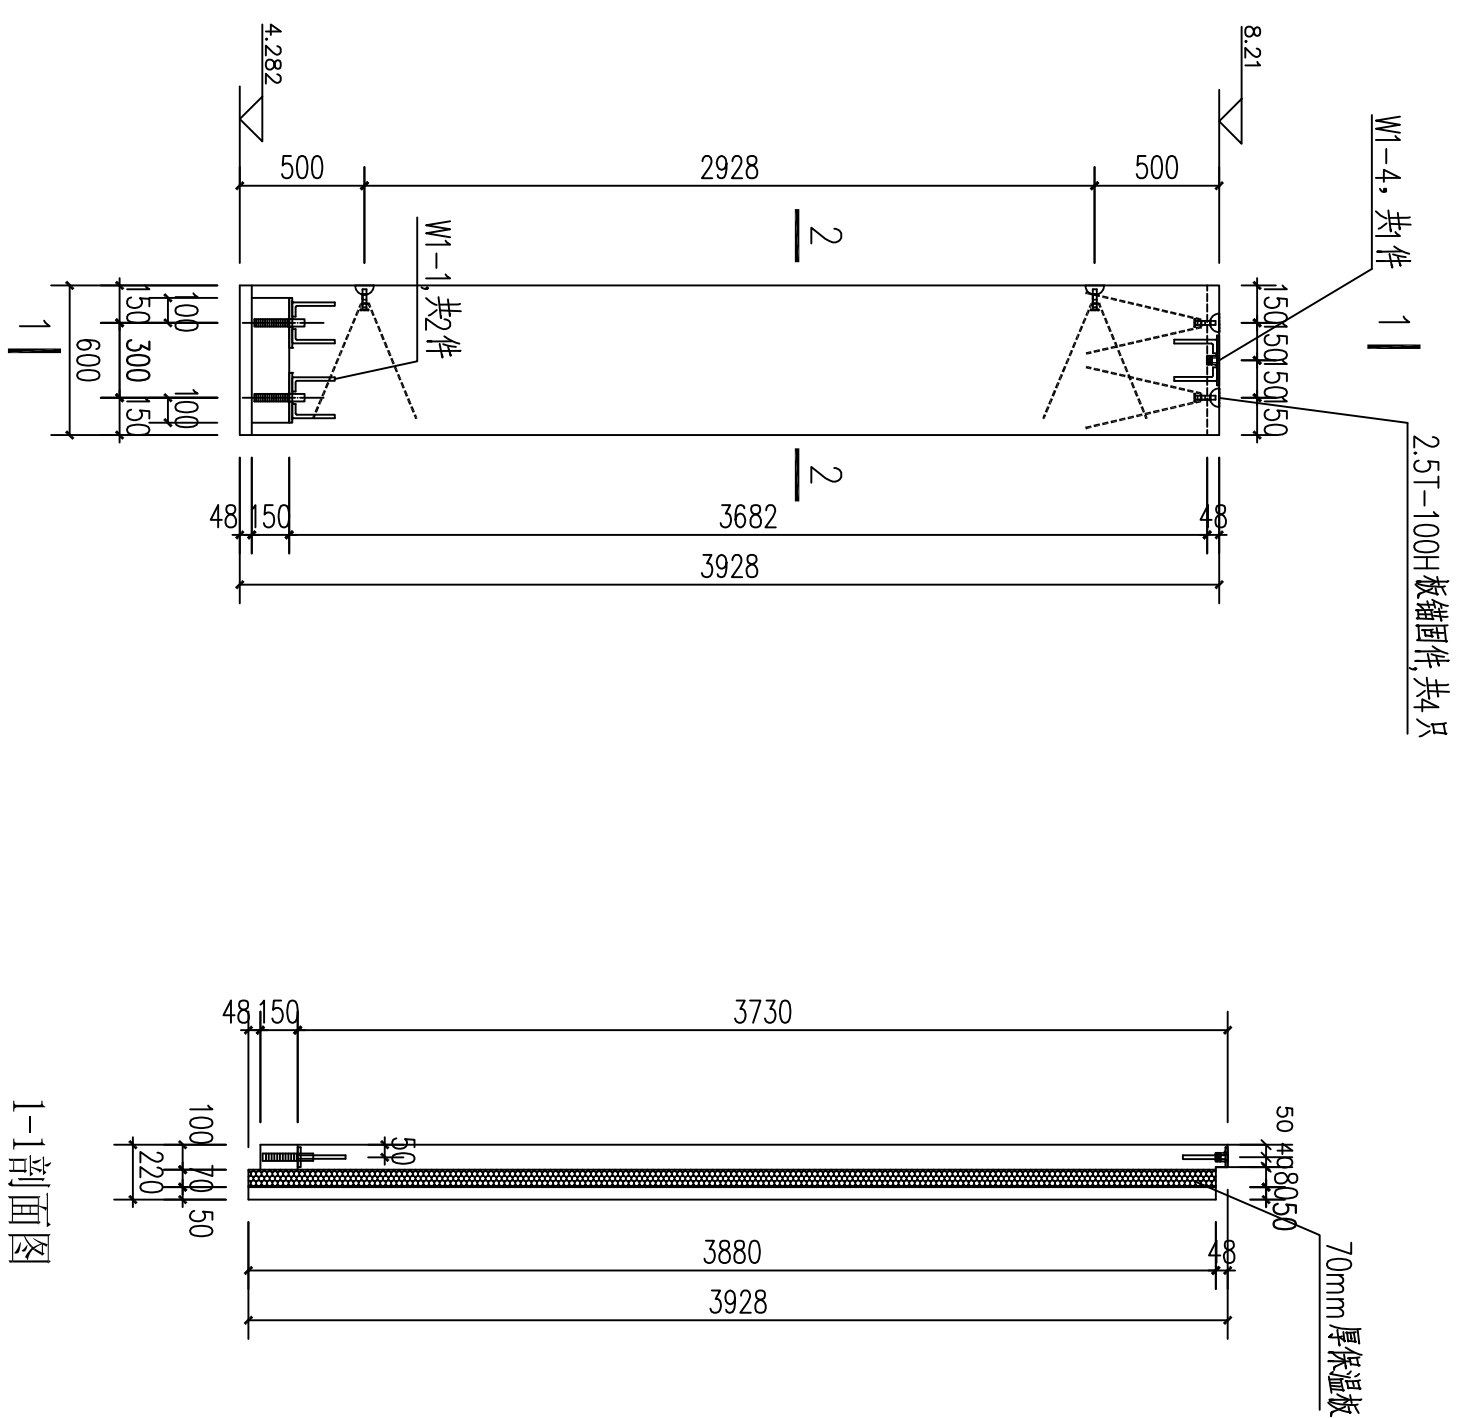


1-1剖面图

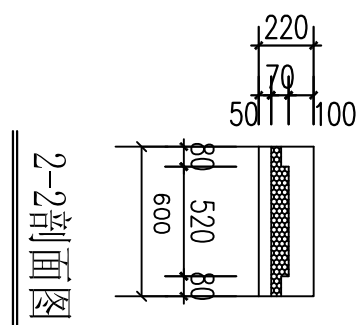

2-2剖面图


表2 相同尺寸墙肢清单

墙板预埋件、吊件图

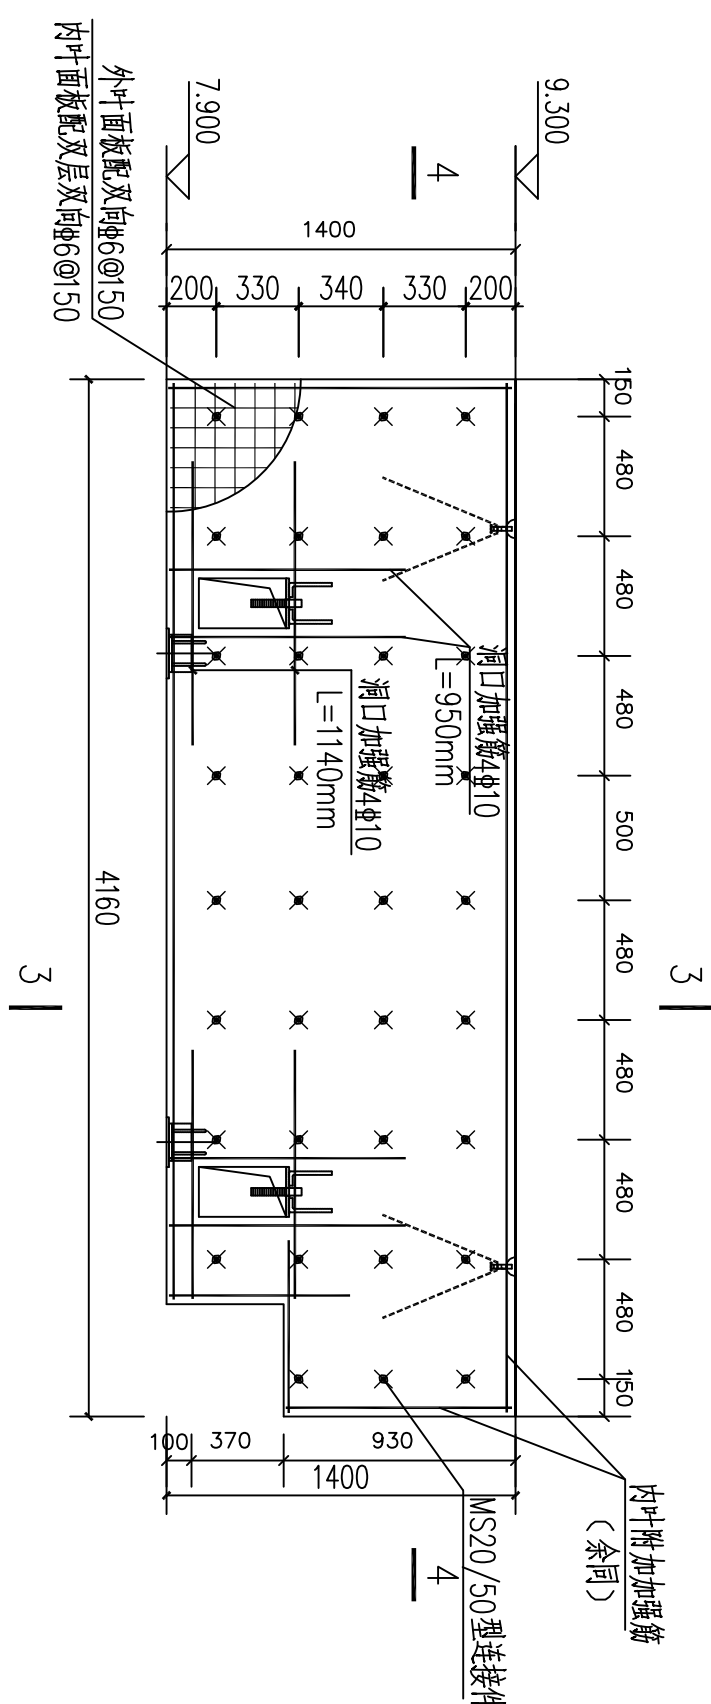


墙板配筋及thermass连接件布置图

- 1、内叶附加加强筋：水平钢筋2#14，纵向钢筋2
- 2、thermomass 连接件位置不合适可进行调整。

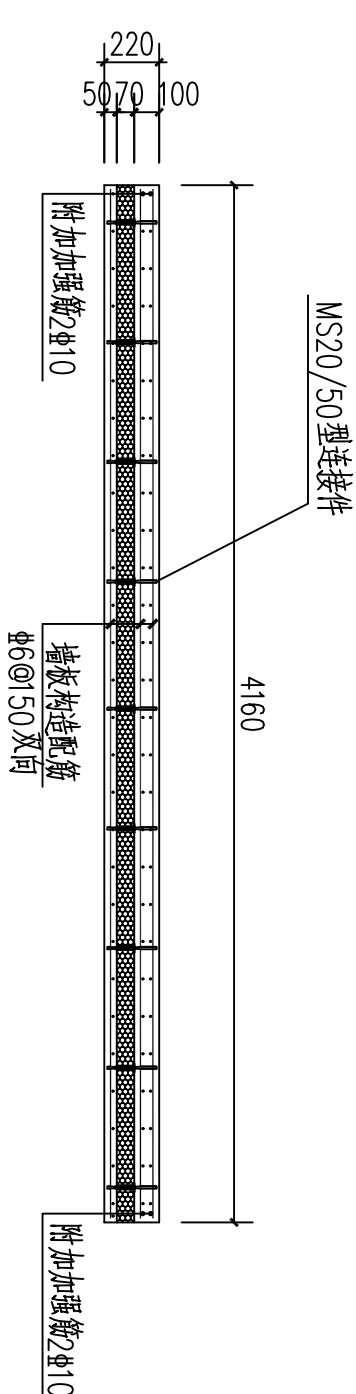


4-4剖面图

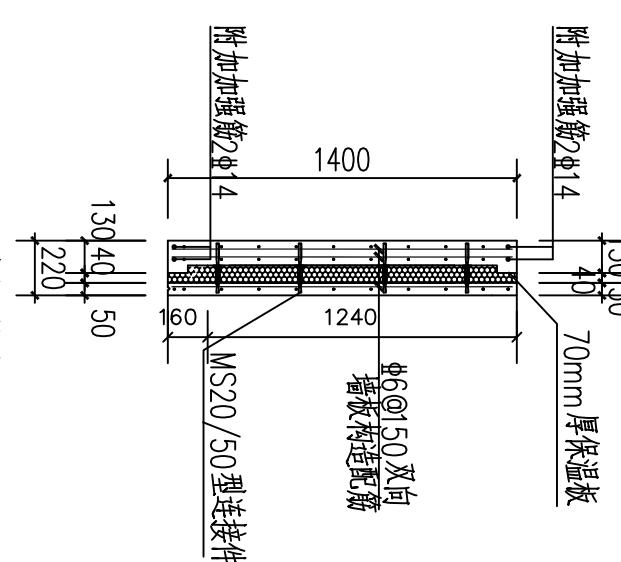

 文部科学省

说明: 1、混凝土: 预制墙板混凝土强度等级为C30, 砂石中不得混有泥土或草根。

- 1、预埋铁板与芯板具有良好的适应性。
 2、钢筋：顶衬墙配筋为 $\phi 16@50$ ，内衬板配筋为 $\phi 16@50$ ，内衬板配筋层双向钢筋网片 $\phi 6@50$ 。
 3、保温层：采用 10mm 挤塑聚苯板。
 4、加工过程应保证墙板配件定位及墙板质量，有利于安装。
 如有疑问应及时告知设计院。

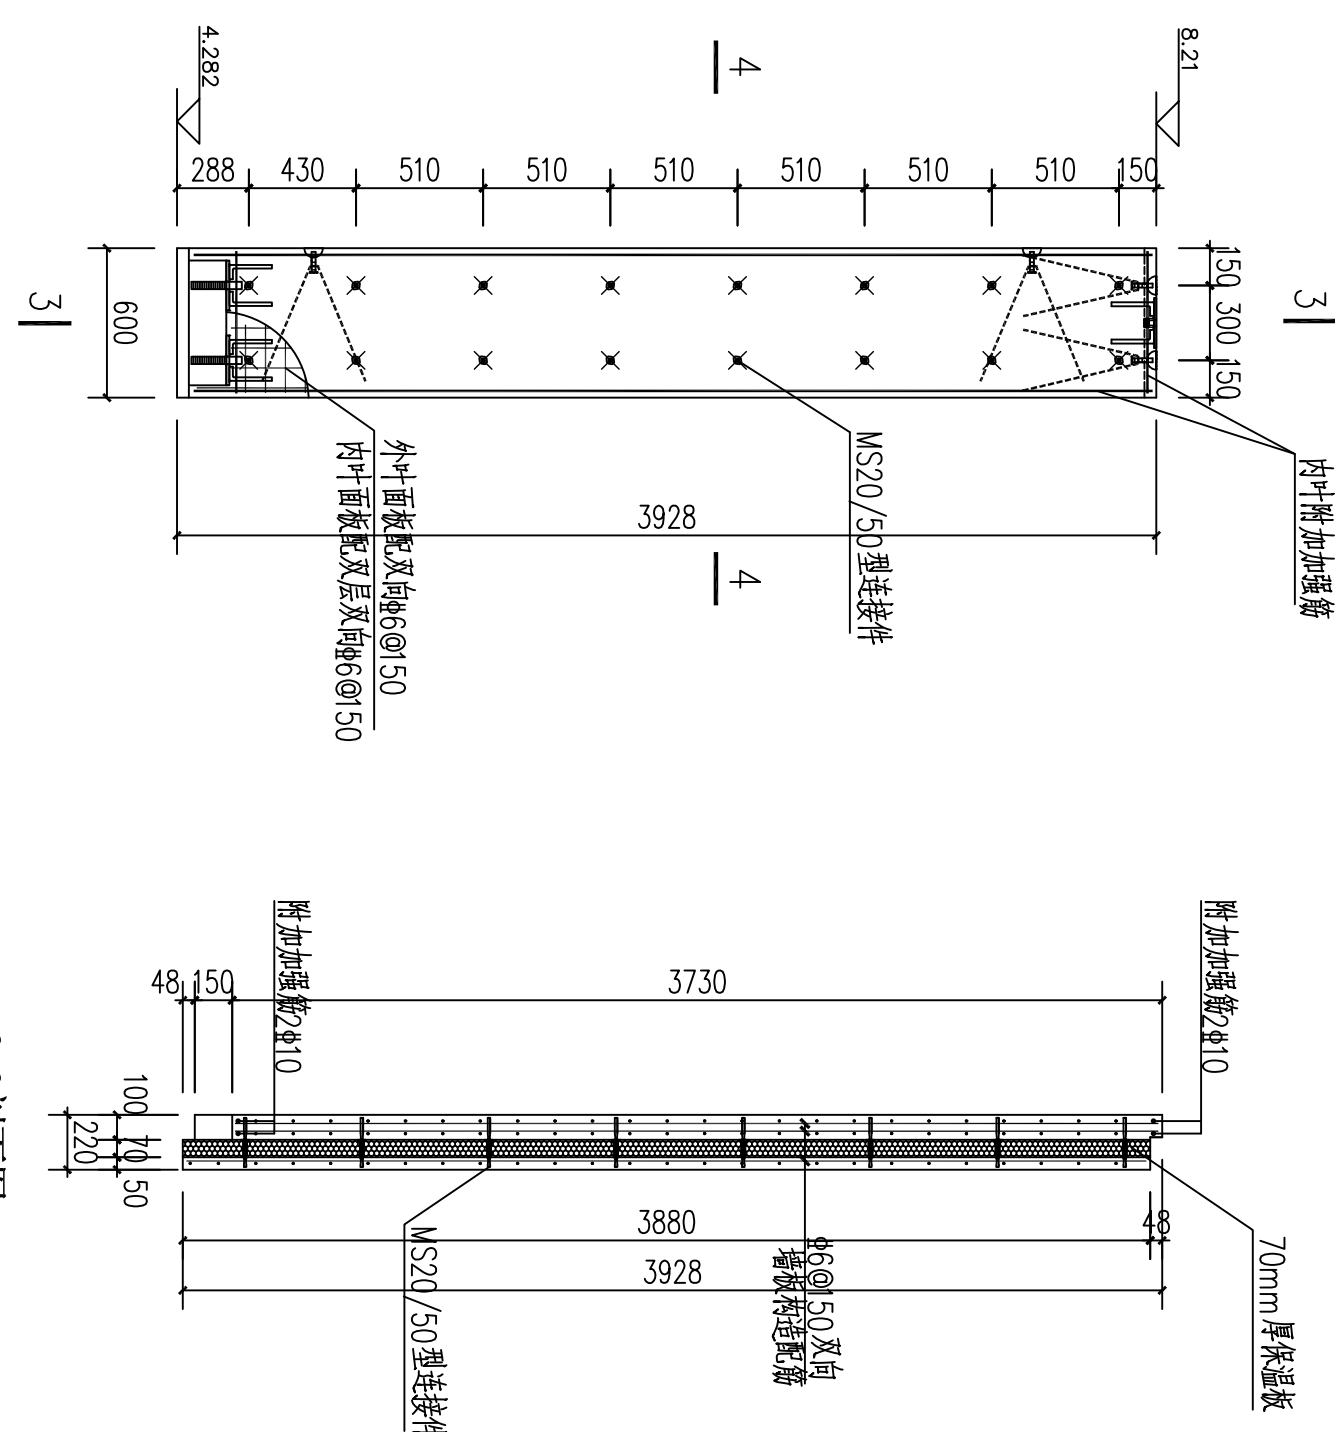

3-3剖面图

墙板配筋及thermass连接件布置图

- 1、内叶附加加强筋：水平割断2#10，纵同割断2#10
- 2、thermomass 连接件位置不合适可进行调整。

山东正邦规划	建设单位	济南工程职业技术学院	项目负责人	王 斌	专业	结构	图号	GS-23	日期	2016-02	共 60 张	第 23 张
	工程名称	济南工程职业技术学院 三号实验楼	院 审	王 斌	复核	高 勇	设计	闫 涛	绘图			
	资质证书编号	A137022123	室 审	潘英烈								
	注册师印章编号		项目负责人	王 斌								