



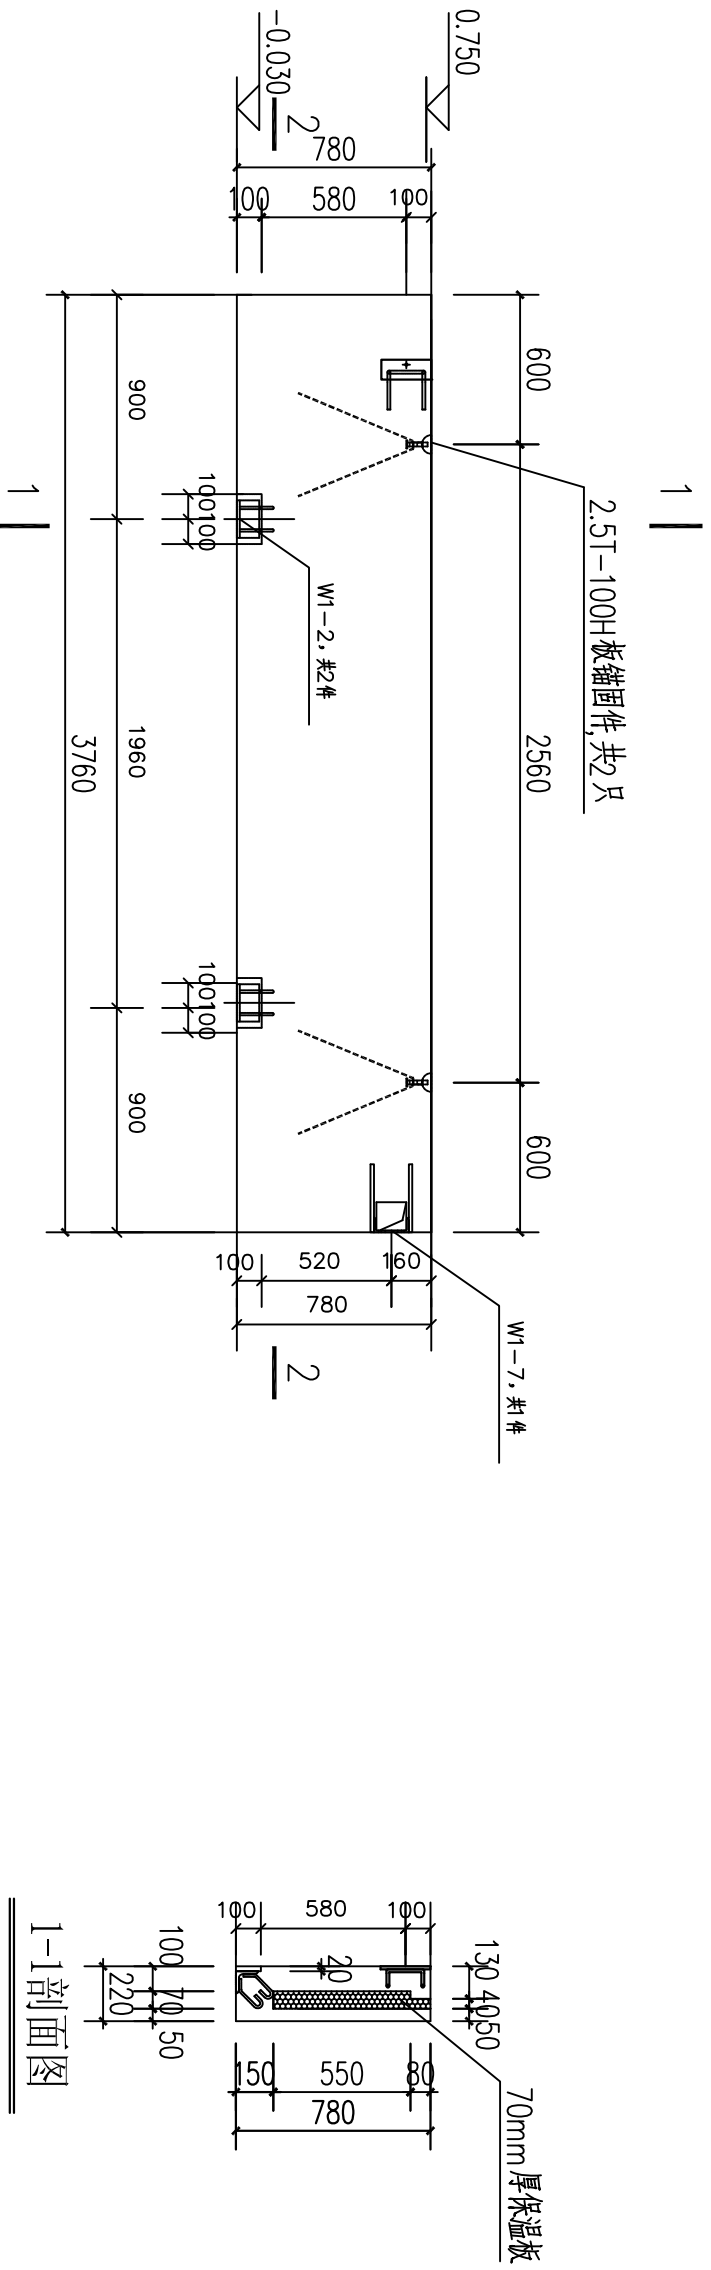


墙板预埋件、吊件图

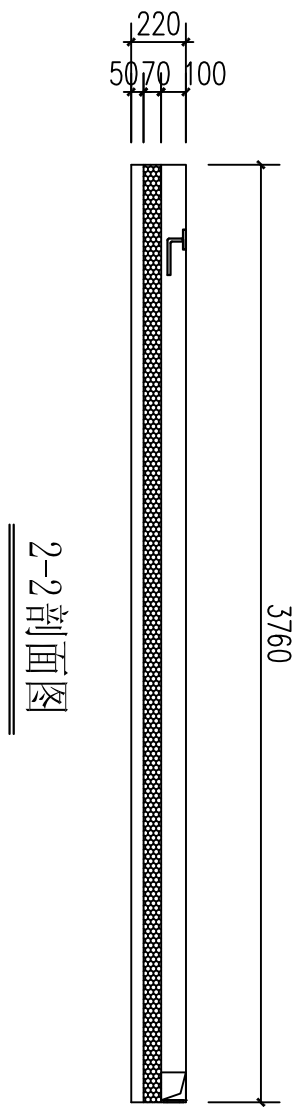


2-2剖面图

表 相同尺寸墙板清单	
序号	墙板编号
1	WB-1-F1

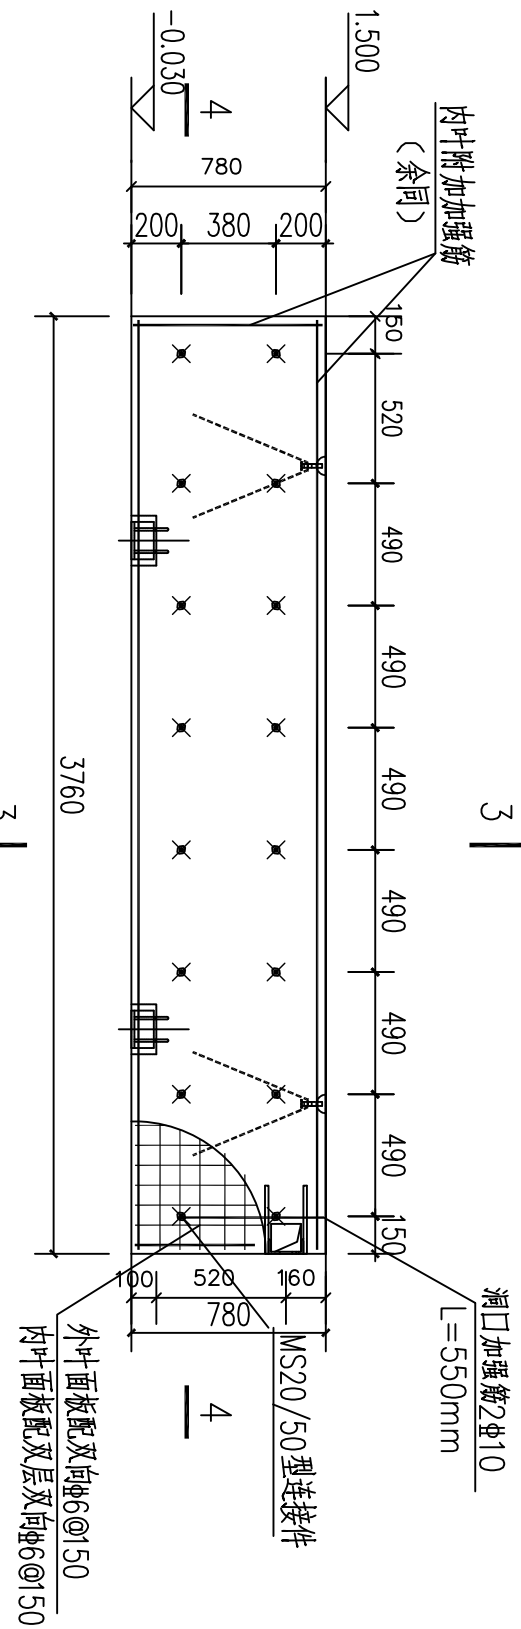


墙板配筋及thermomass连接件布置图

- 1、内衬附加通筋：水平通筋2φ14，竖向通筋2φ10。
2、thermomass连接件位置不合适可进行调整。

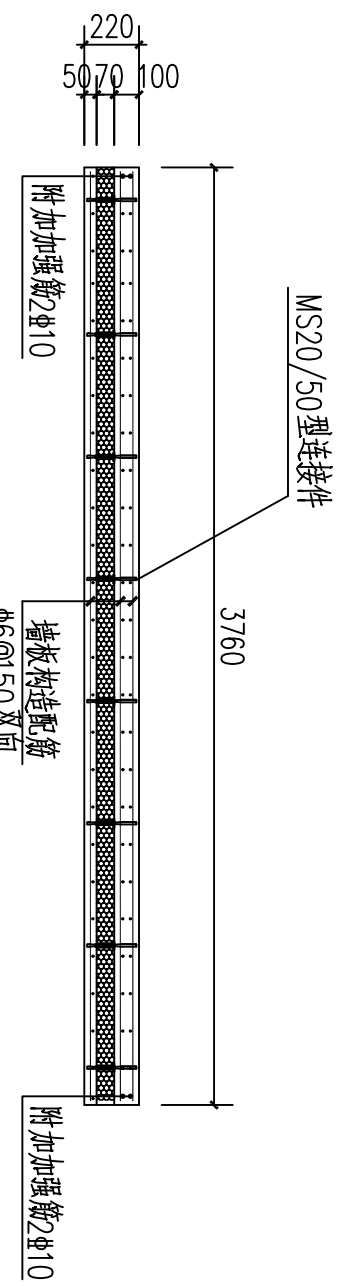


4-4剖面图

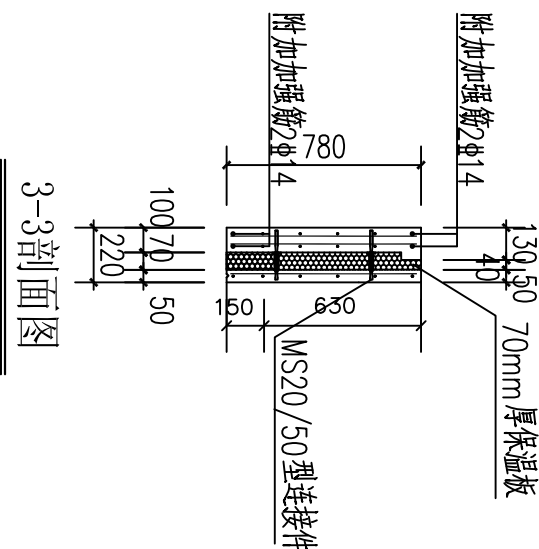


3-3剖面图

- 说明：1、混凝土：预制墙板混凝土强度等级为C30，砂石中不得混有泥土或草根。混凝土外加剂要与水泥具有良好适应性。
2、钢筋：预制墙板外叶面板配单层及双向钢筋网片φ6@50。
3、保温板：采用70mm挤塑聚苯板。
4、加工过程应保证墙板配件定位及墙板质量，以利于安装。如有疑问应及时告知设计院。

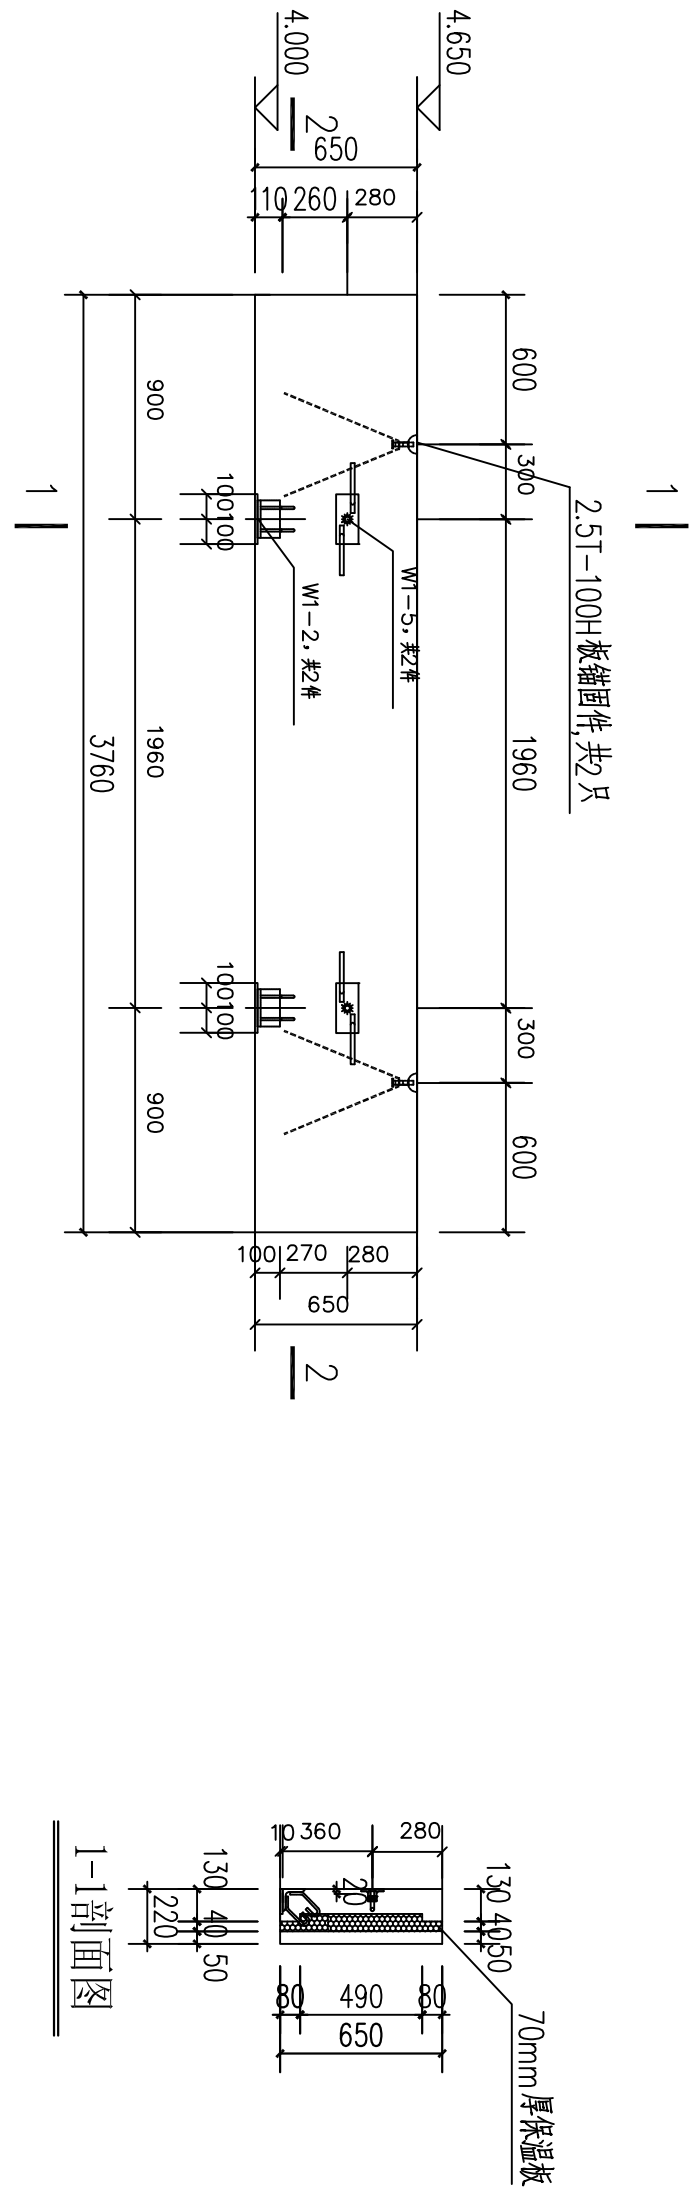


墙板预埋件、吊件图

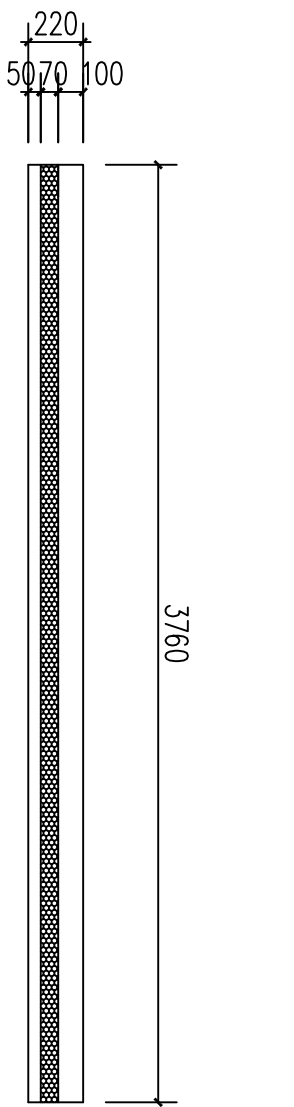


2-2剖面图

表 相同尺寸墙板清单	
序号	墙板编号
1	WB-2-F1

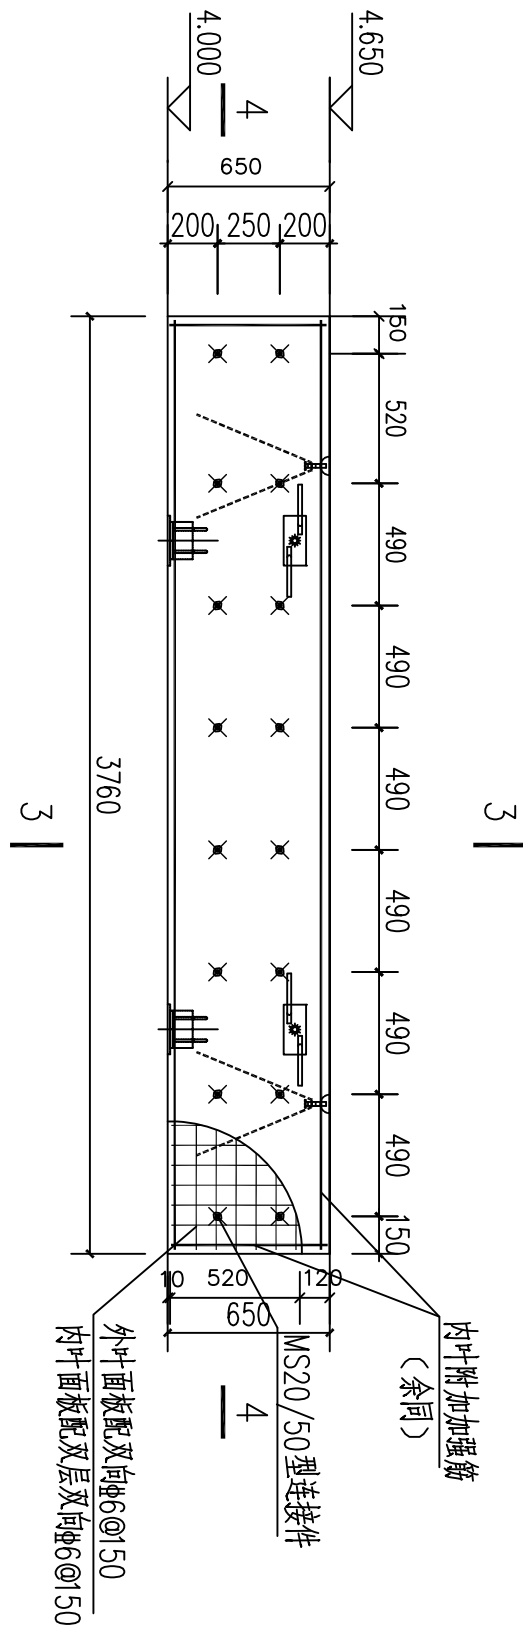


墙板配筋及thermomass连接件布置图

- 1、内衬附加通筋：水平通筋2φ14，竖向通筋2φ10。
2、thermomass连接件位置不合适可进行调整。

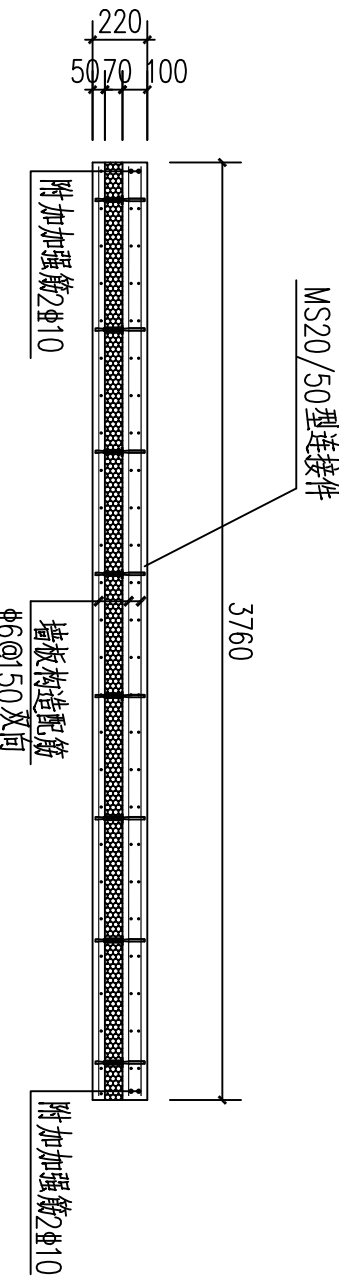

4-4剖面图

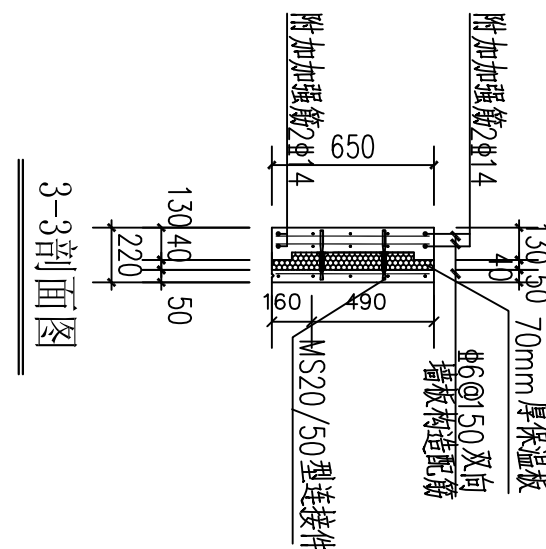

3-3剖面图

- 说明：1、混凝土：预制墙板混凝土强度等级为C30，砂石中不得混有泥土或草根。混凝土外加剂要与水泥具有良好适应性。
2、钢筋：预制墙板外叶面板配单层及双向钢筋网片φ6@50。
3、保温板：采用70mm挤塑聚苯板。
4、加工过程应保证墙板配件定位及墙板质量，以利于安装。如有疑问应及时告知设计院。

山东正邦规划		建设单位	设计单位	审定	王东	专业负责人	王斌	工程编号	016-01-01
资质证书编号		工程名称	济南工程职业技术学院	院审	王斌	复核	高勇	图号	GS-15
注册印章编号		设计人	潘英烈	院审	潘英烈	设计	高勇	专业	结构
注册印章编号		项目负责人	王斌	院审	王斌	设计	高勇	日期	2016-02
注册印章编号		项目负责人	王斌	院审	王斌	设计	高勇	共60张	第15张