




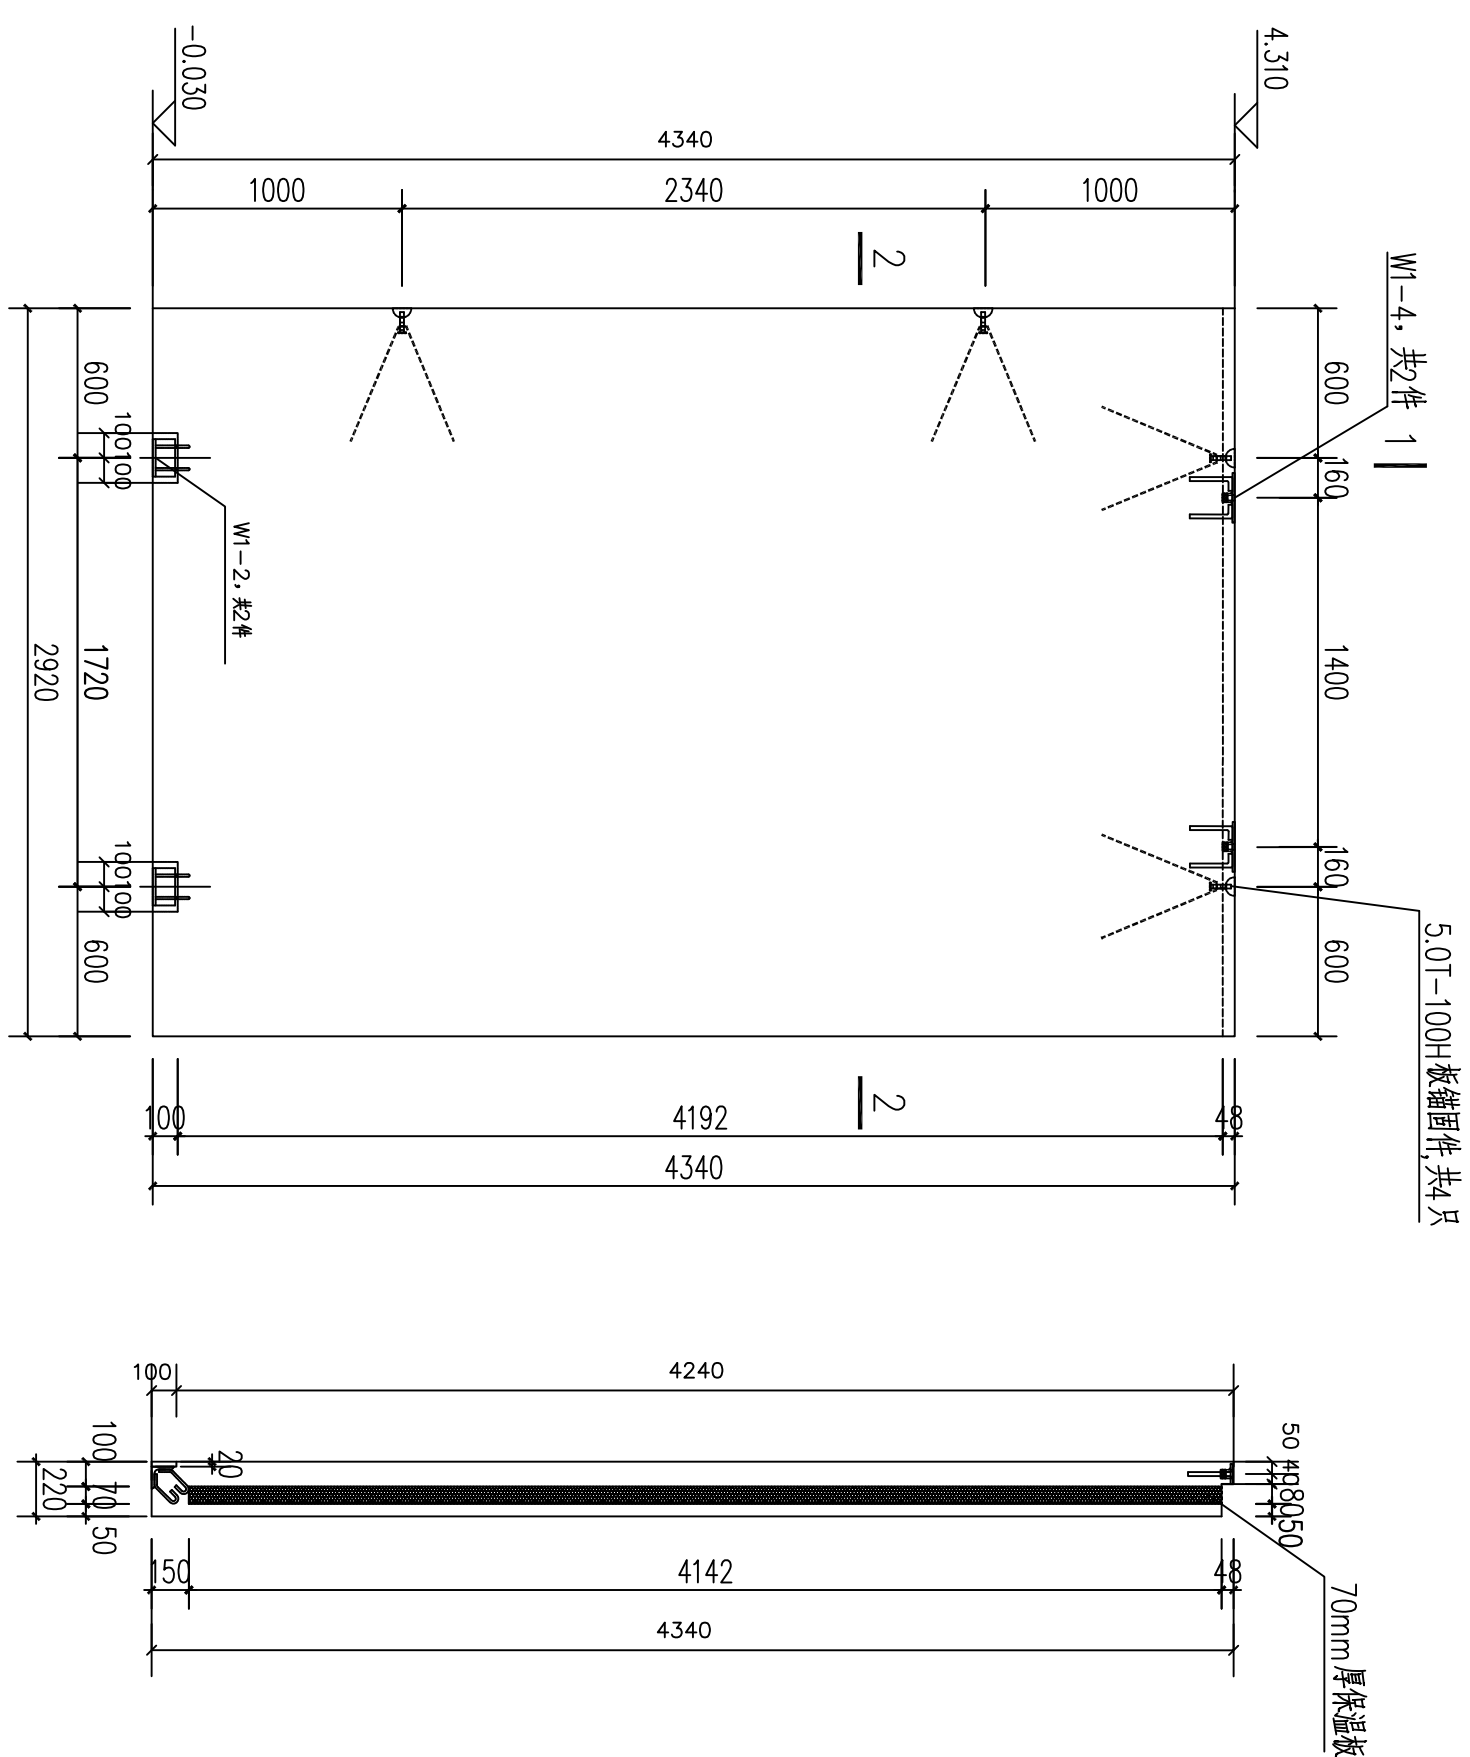


墙板预埋件、吊件图

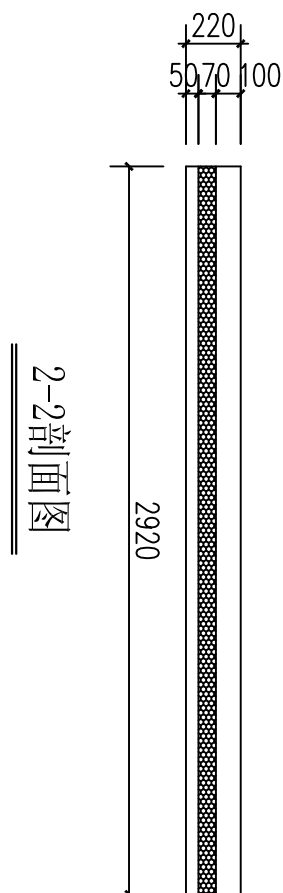

2-2剖面图

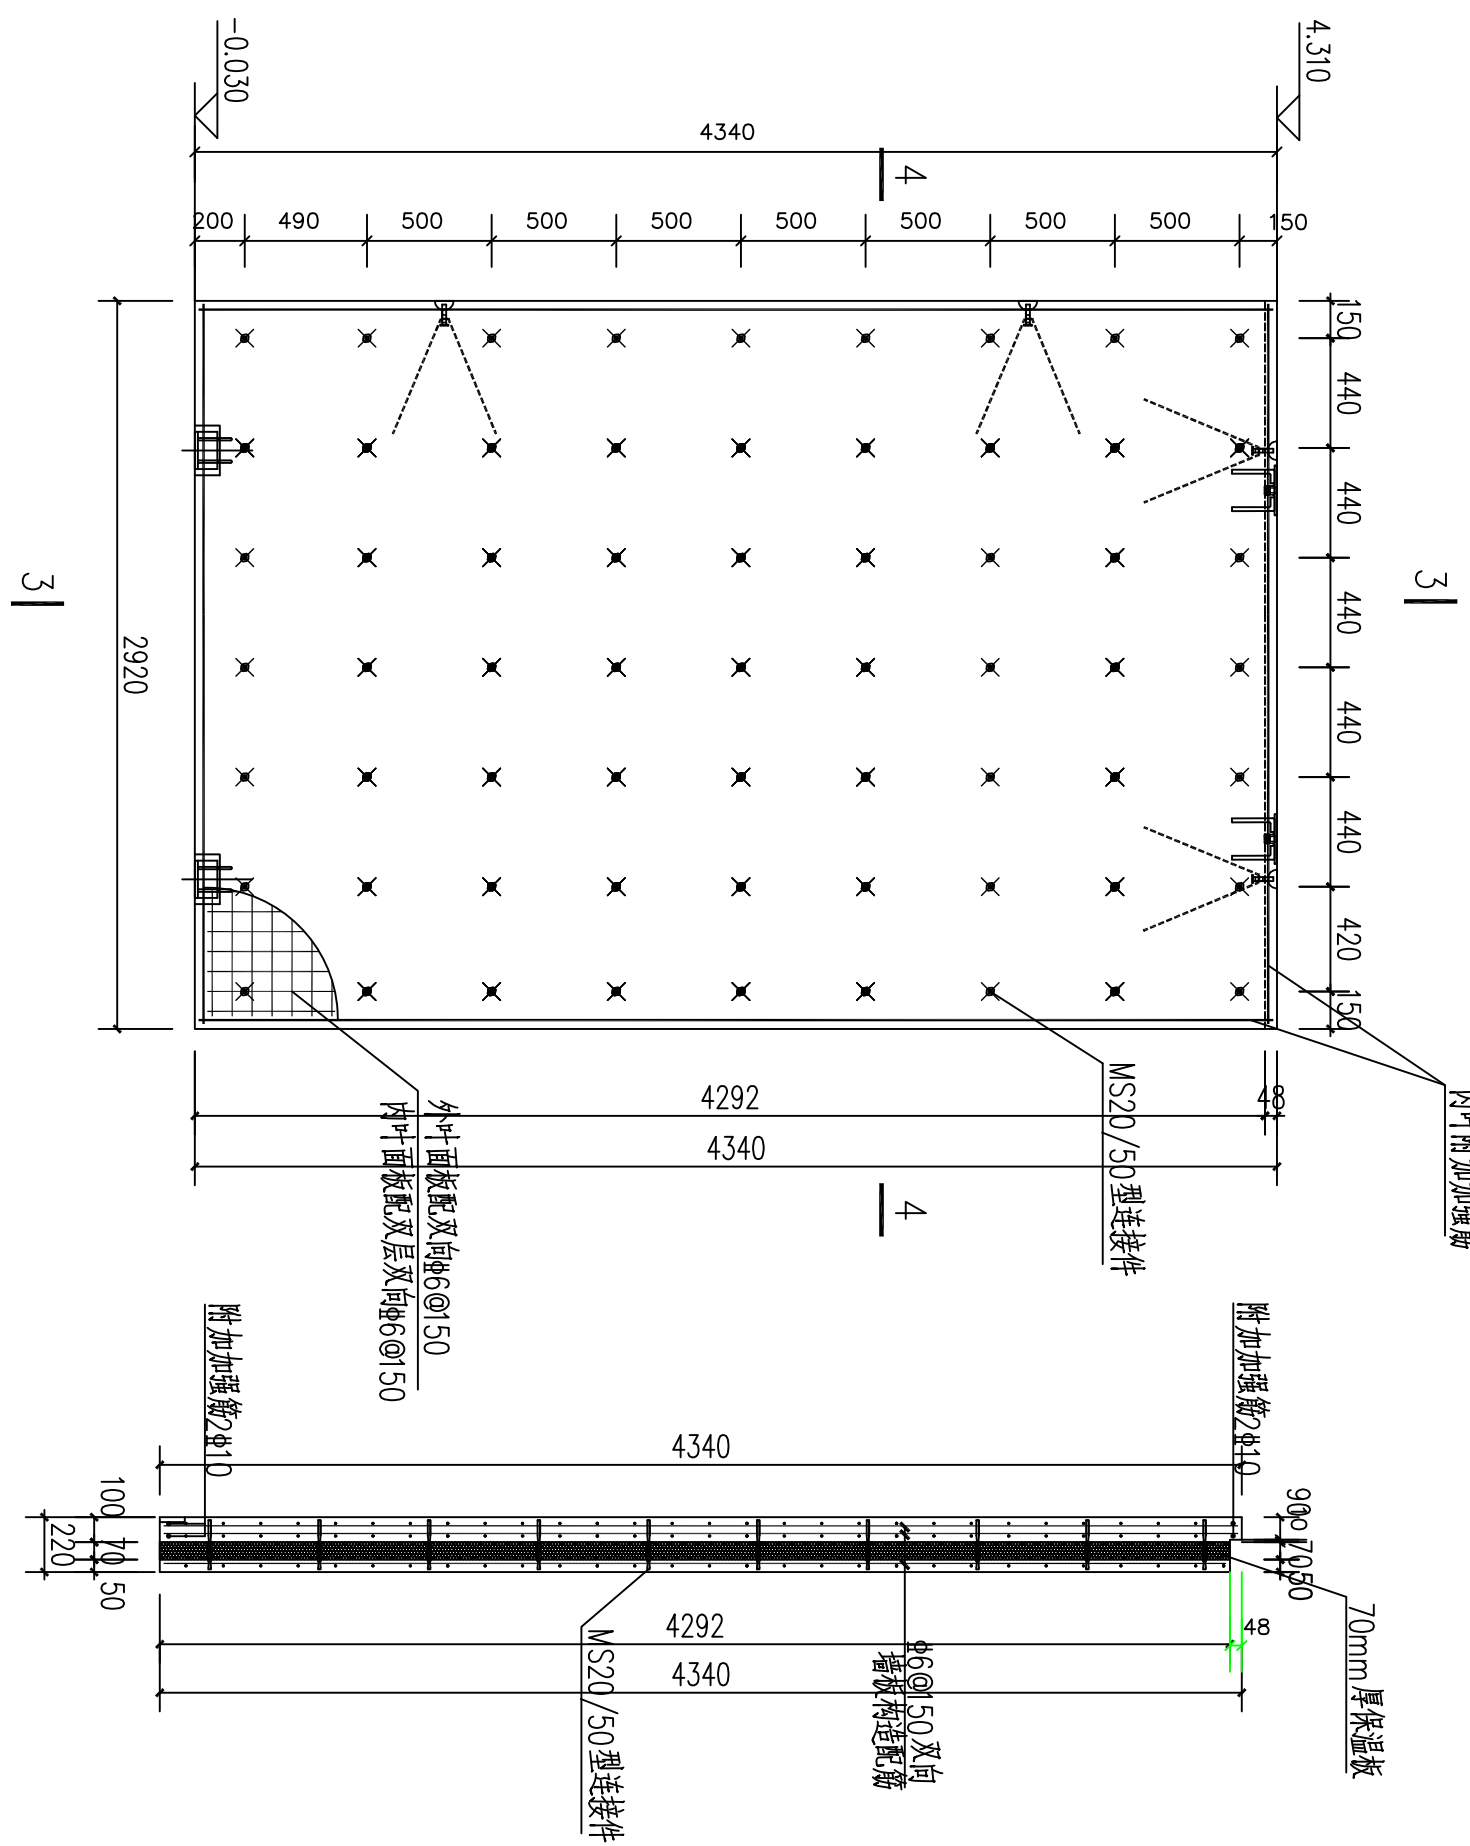


3-3剖面图

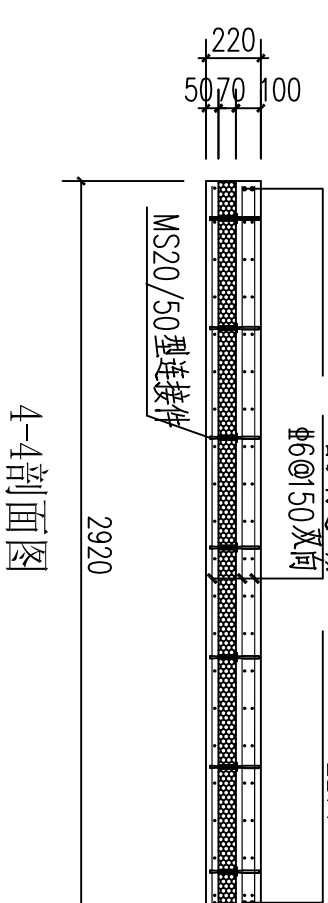


4-4剖面图

说明:1、混凝土:预制板墙混凝土强度等级为C30,砂石中不得混有泥土或草根,混凝土外加剂要与水泥具有良好的适应性。


- 2、钢窗：顶梢墙配木压面板配单层皮面钢板网片 $\phi 6@50$ ，内叶墙配木压面板配双层皮面钢板网片 $\phi 6@50$ ，内叶墙加加强筋见墙板配筋图
- 3、保温墙：采用10mm挤塑聚苯板
- 4、加工过程要保证墙板配筋定位及墙板质量，以利于安装，如有疑问应及时告知设计院。

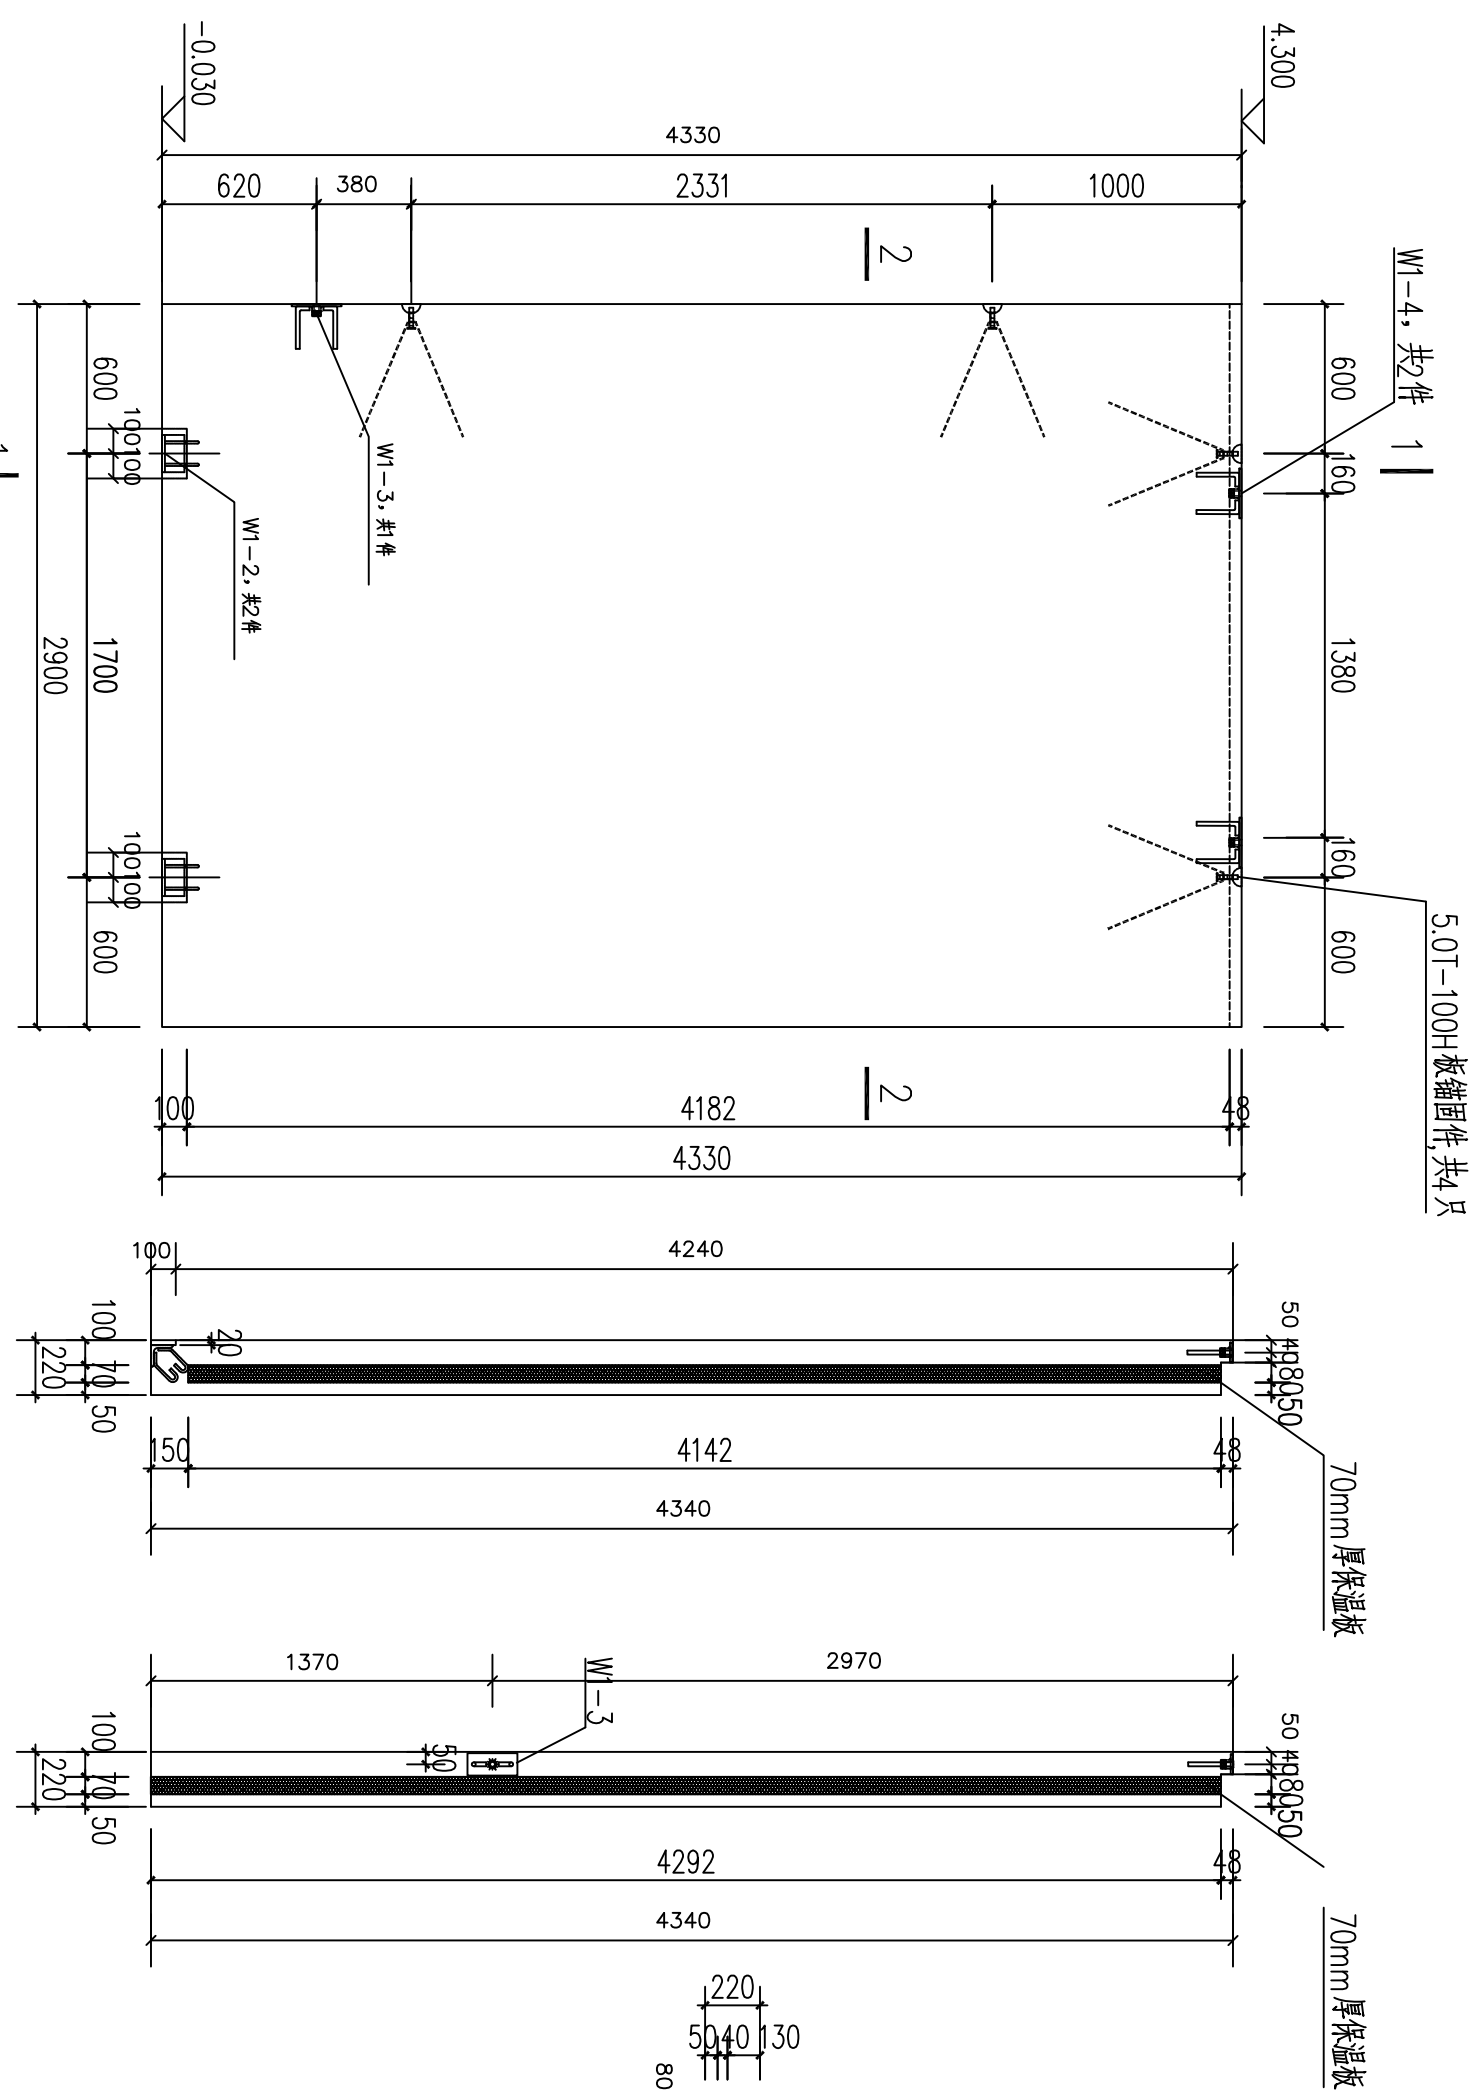


墙板预埋件、吊件图

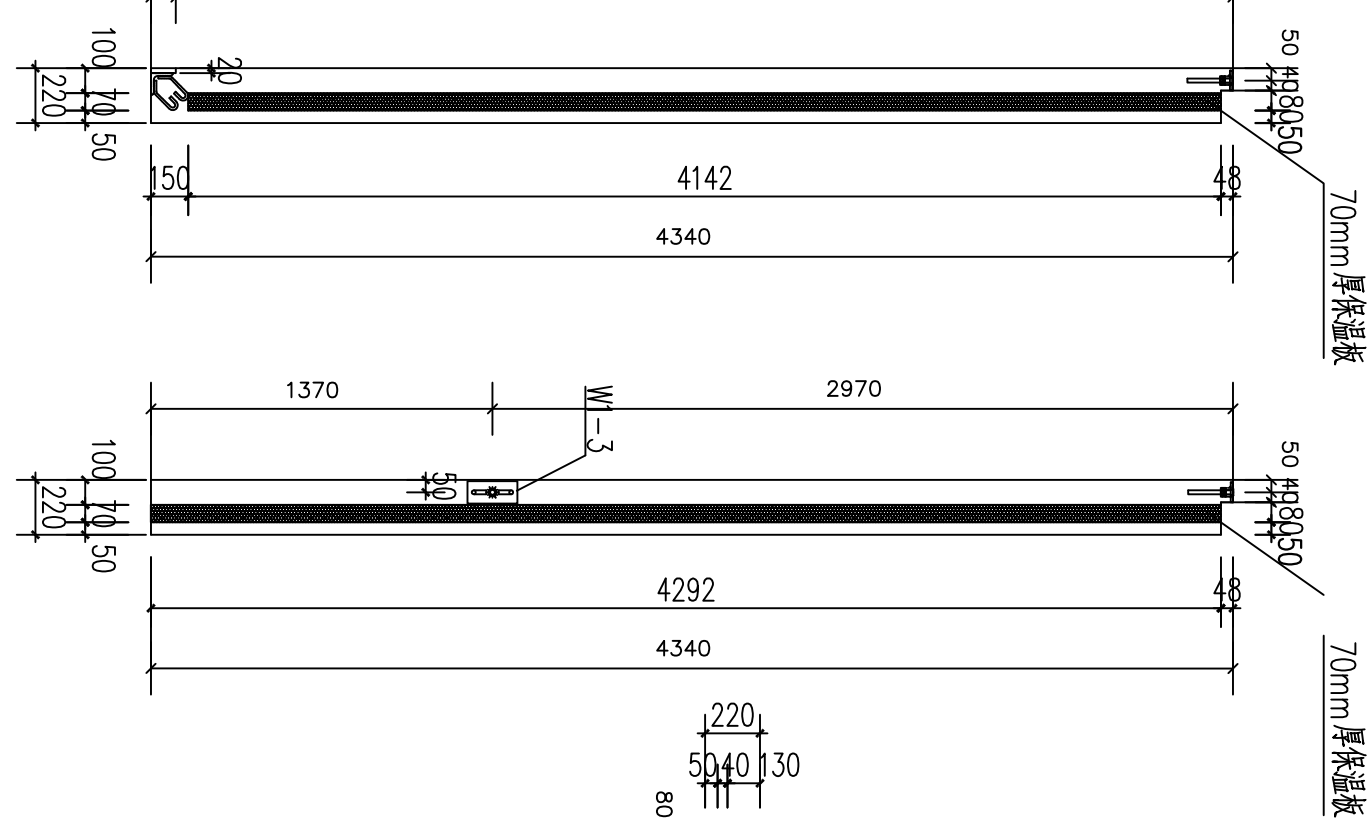

1-1剖面图

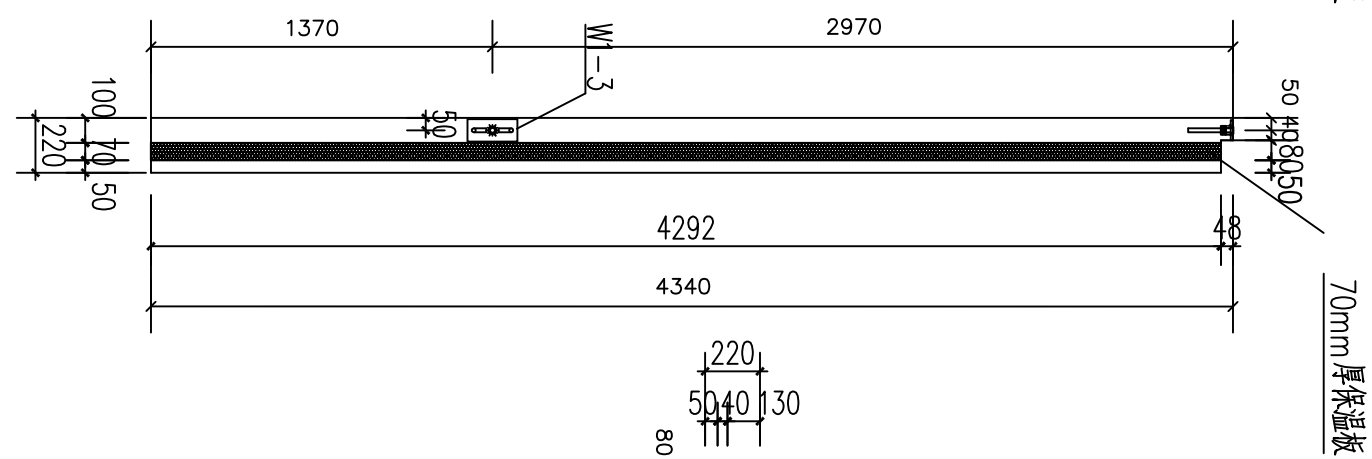


左视图

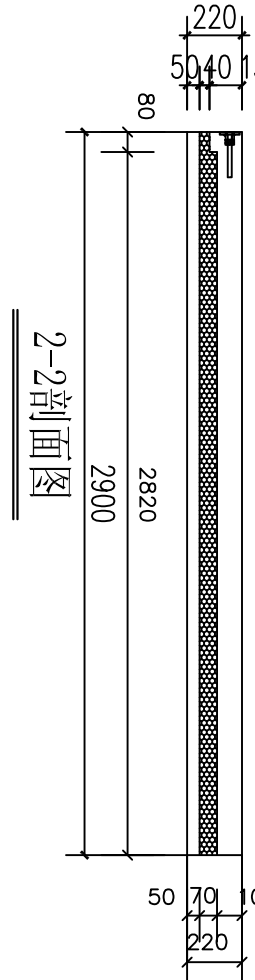

2-2剖面图

表1 相同尺寸墙板清单	
序号	墙板编号
1	WP1-5-F1
2	WP1-4-F1


表2相同尺寸墙板清单	
序号	墙板编号
1	WY1-3-F1

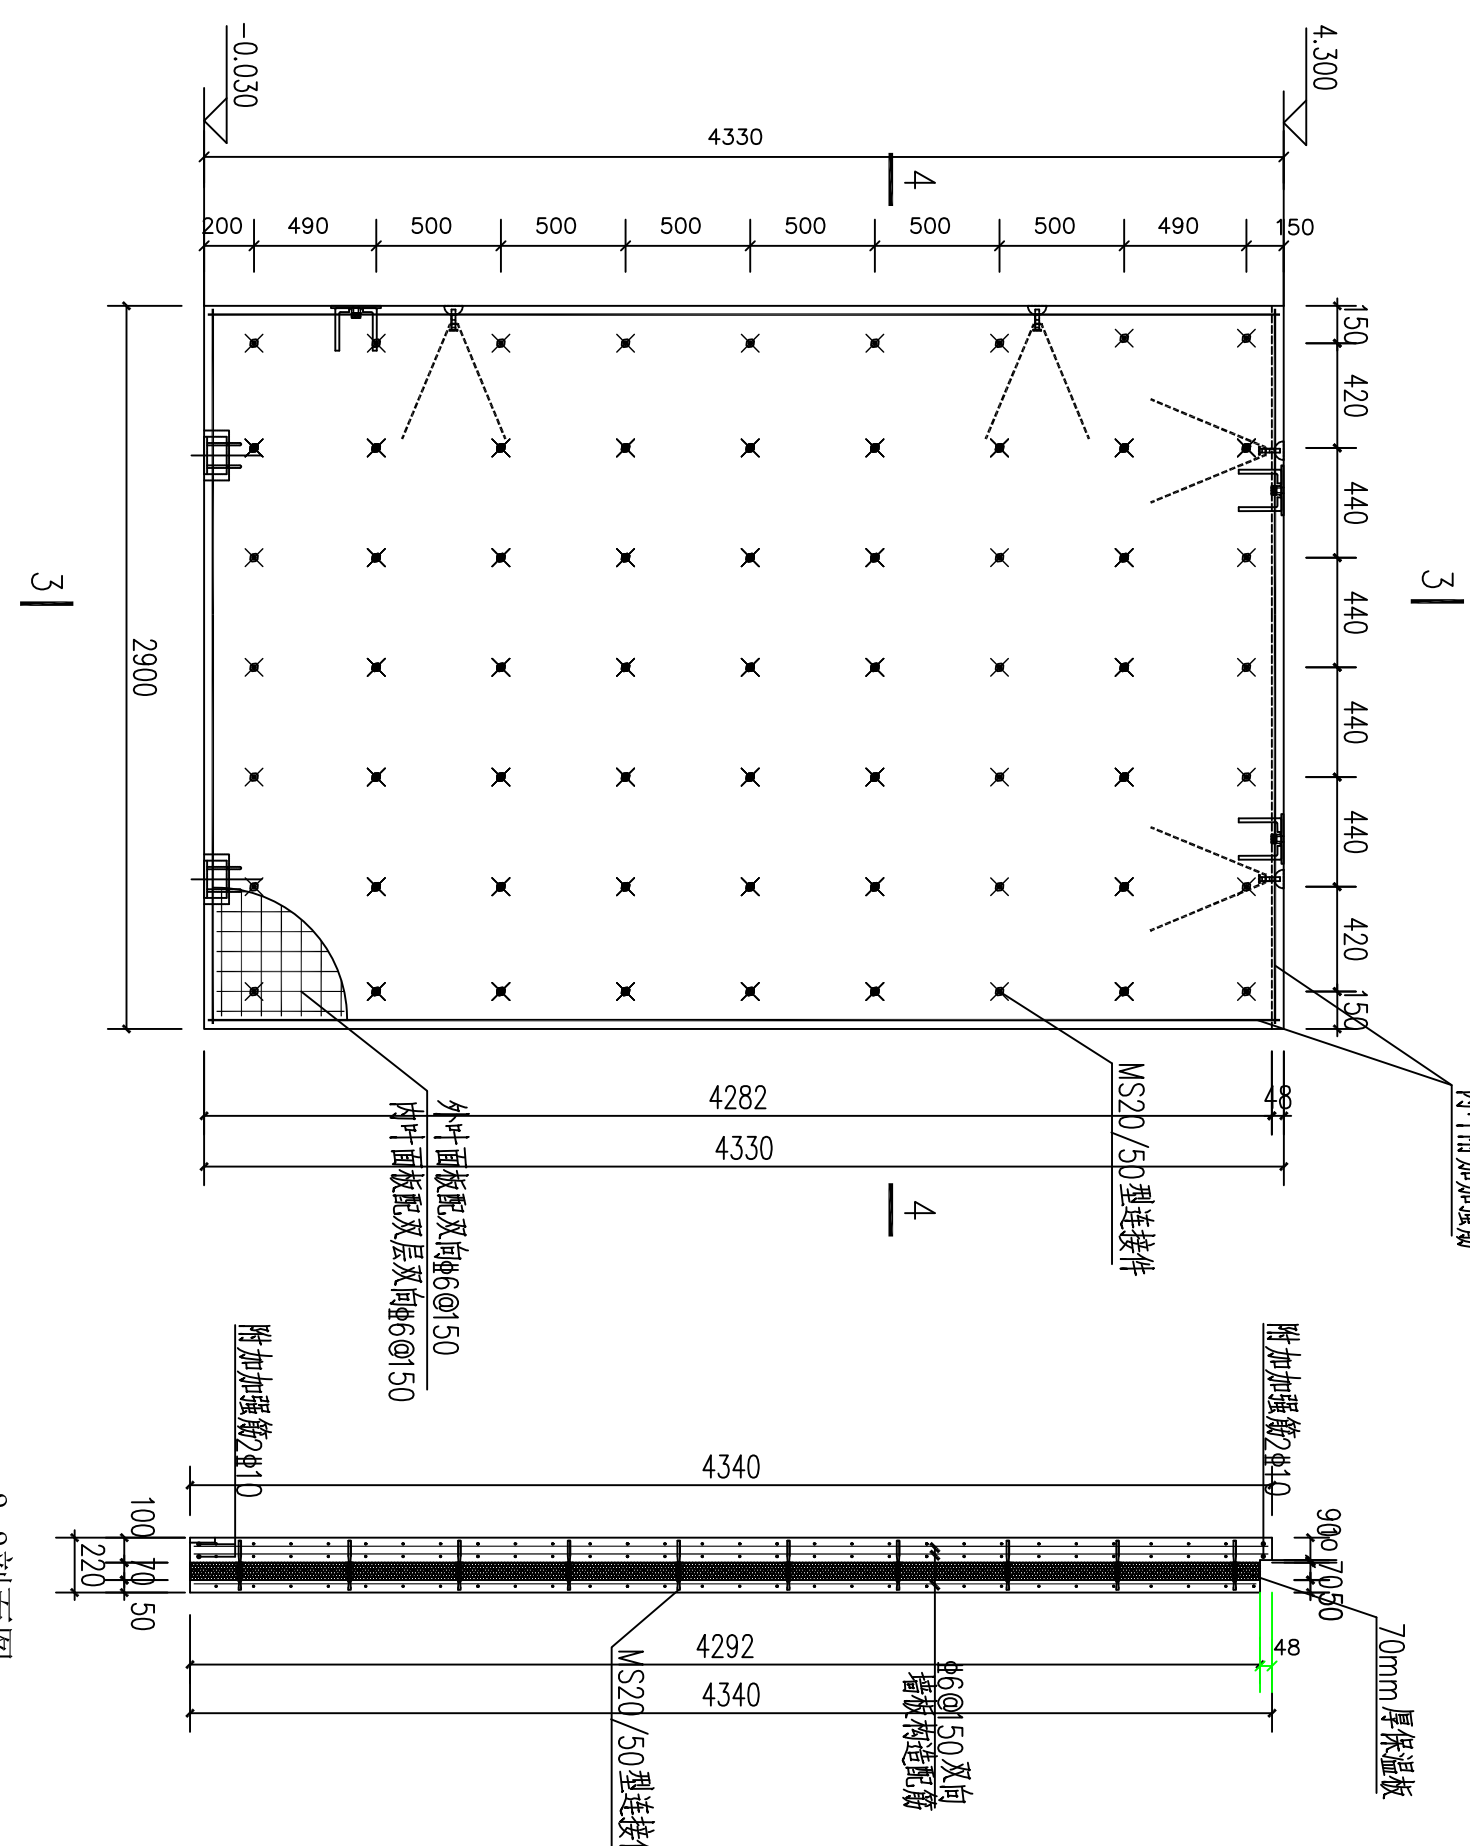

3-3剖面图

墙板配筋及thermass连接件布置图

- 1、内叶附加加强筋：水平钢筋2Φ10，纵向钢筋2Φ14

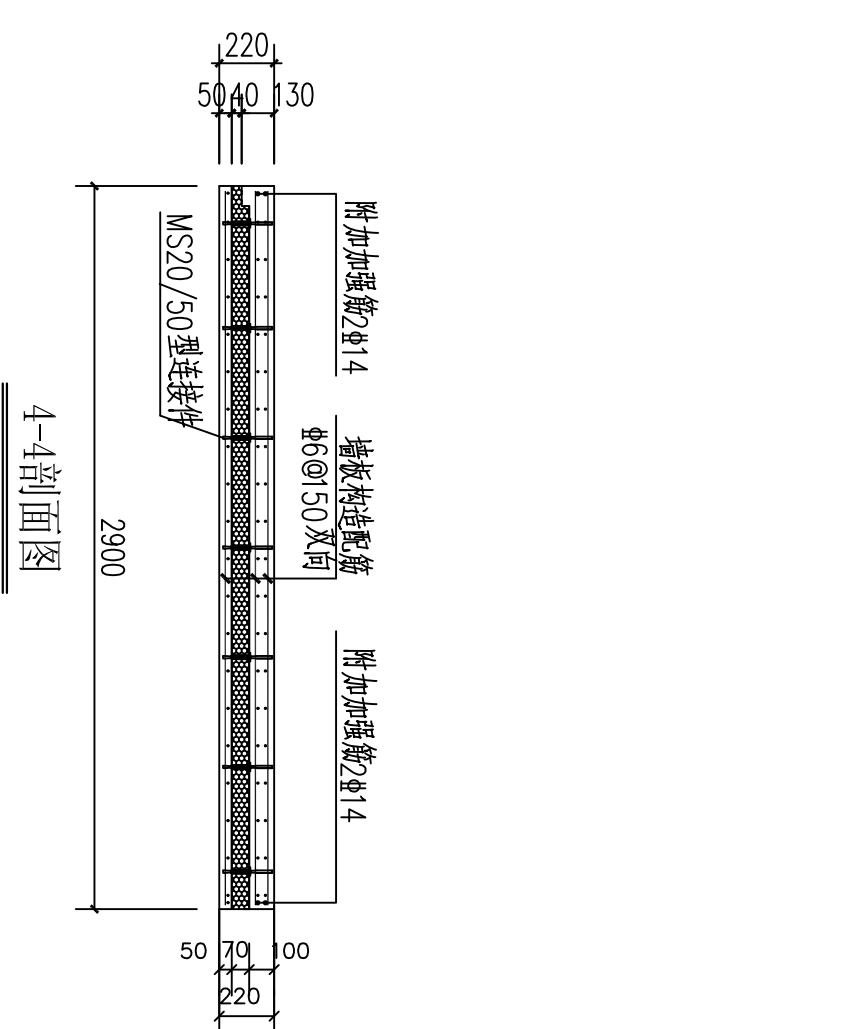

4-4剖面图

说明:1、混凝土:预制墙板混凝土强度等级为C30,砂石中不得混有泥土或草根,混凝土外表面上不得有油污、浮渣。

2. 钢板: 顶制墙板外叶面板配单层及内钢板网片 $\Phi 60 \times 50$, 内叶面板配二层及内钢板网片 $\Phi 60 \times 50$, 内叶增加加强筋凡需配筋图
3. 保温板: 采用 70mm 挤塑聚苯板。
4. 加工过程应保证墙板配筋定位及墙板质量, 有利于安装, 如有疑问应及时告知设计院。

 山东正风规划		建设单位 济南工程职业技术学院		审定 王东		专业负责人 王斌		工程编号 016.01-0	
资质证书编号 A137022123		工程名称 济南工程职业技术学院 三号实验楼		院审 王斌		复核 高勇		图号 GS-11	
注册师印章编号 一英靖林详图6		室审 潘英烈		设计 闫清		专业 结构		日期 2016-02	
项目负责人 王斌		绘图 闫清		第11张		共60张			