


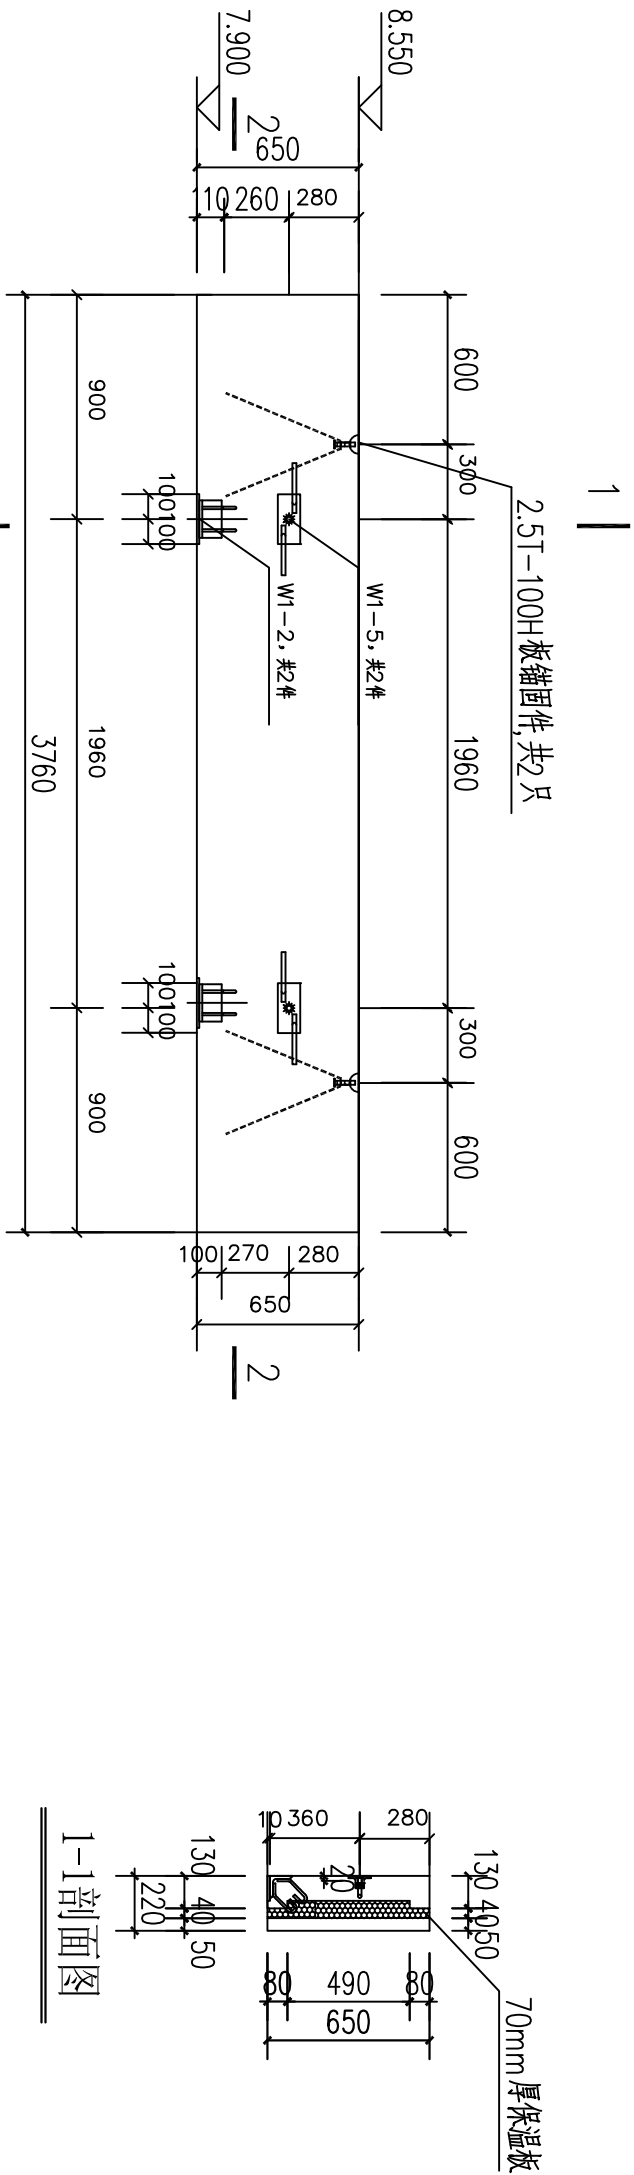

墙板预埋件、吊件图


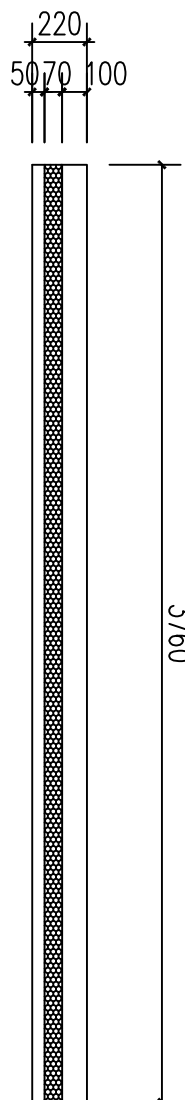


表1:相同尺寸墙板清单	
序号	墙板编号

1 1 WB-1-F2

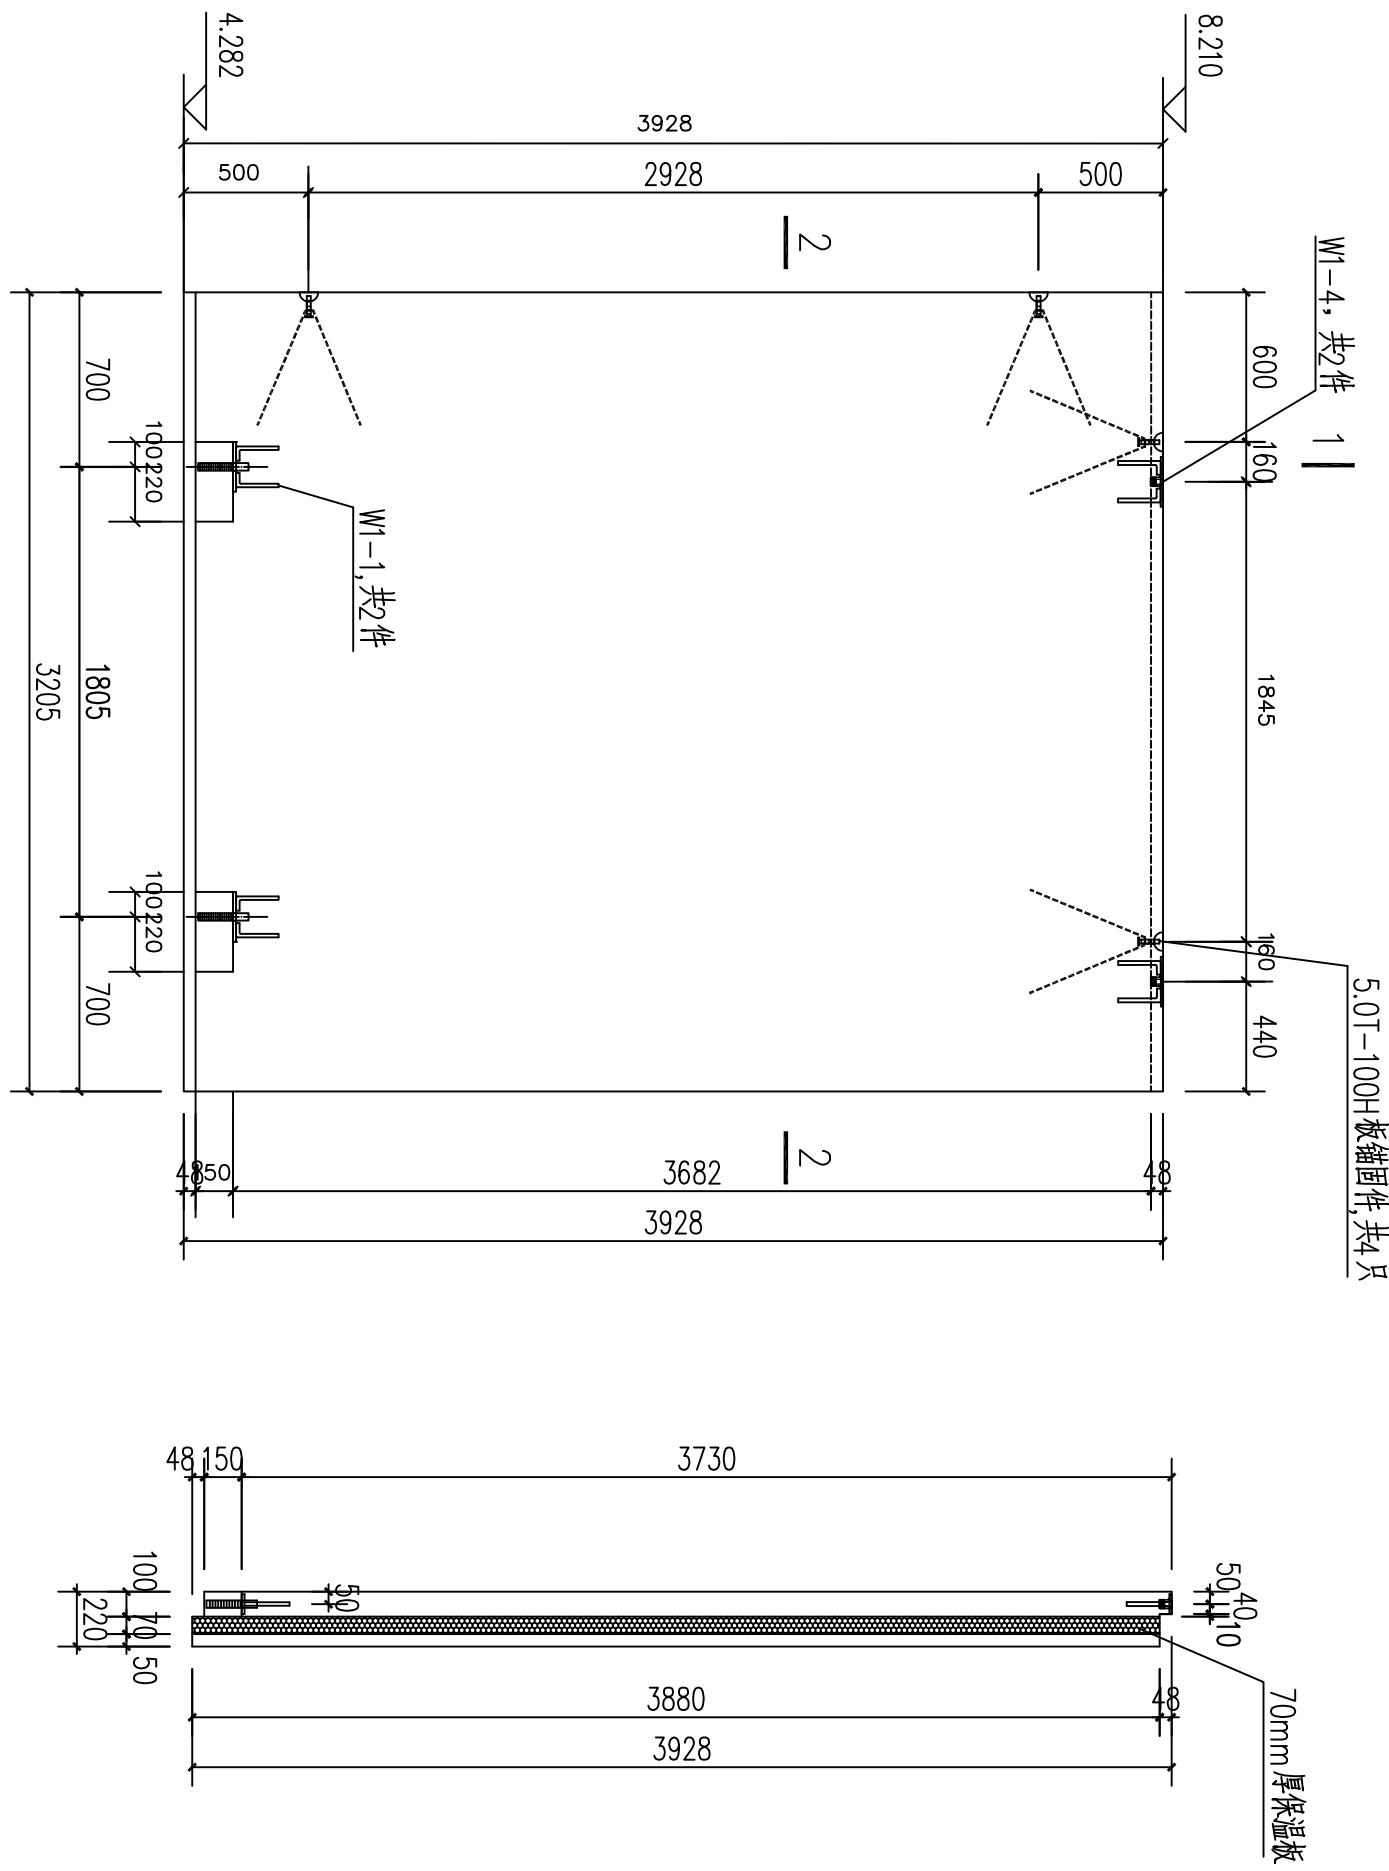

墙板预埋件、吊件图




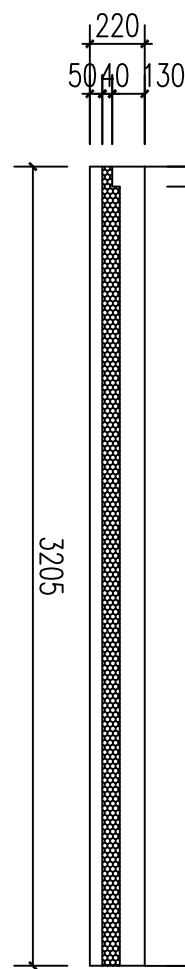


表2:相同尺寸墙板清单	
序号	墙板编号


1 WY2-1-F2

2 WY2-2-F2

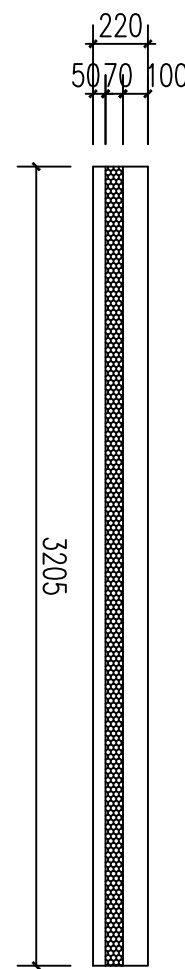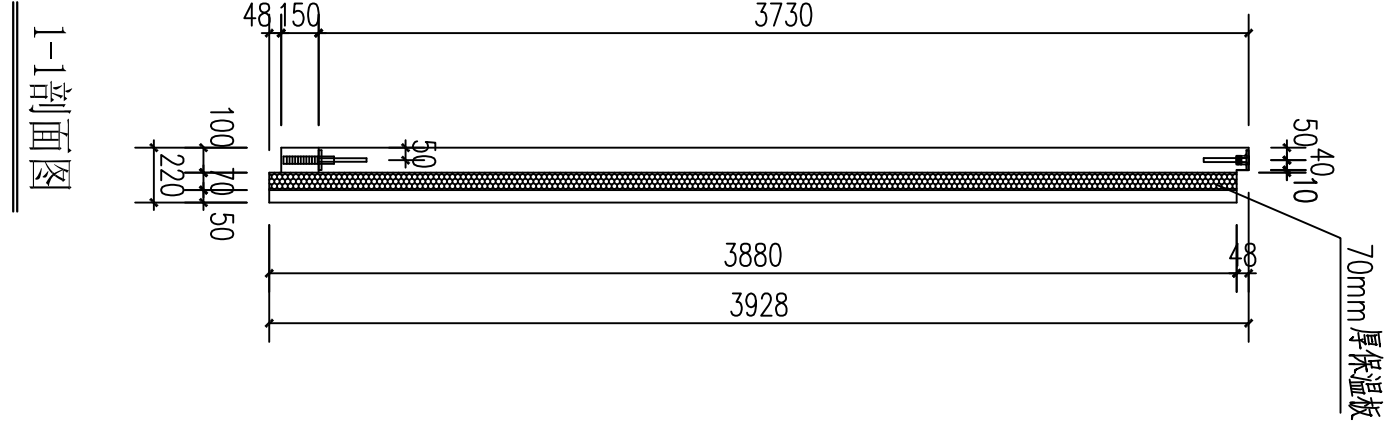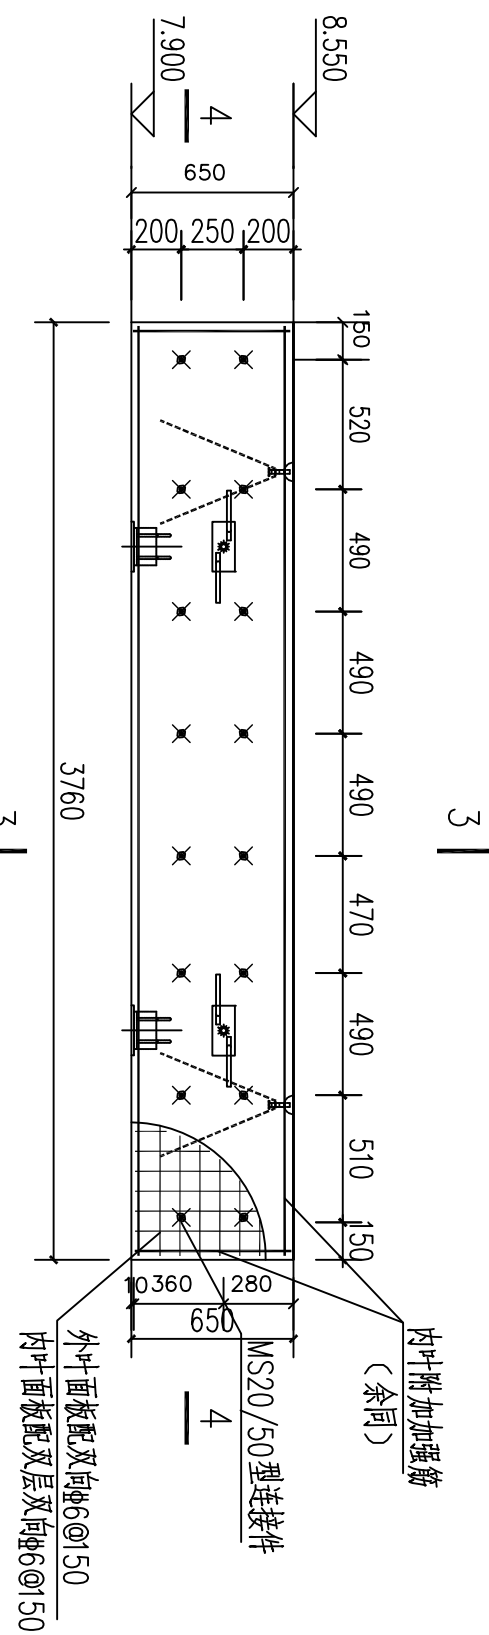


墙板配筋及thermomass连接件布置图

- 1、内叶附加加强筋：水平间距200，纵向间距200。
- 2、thermomass连接件位置不合适可进行调整。

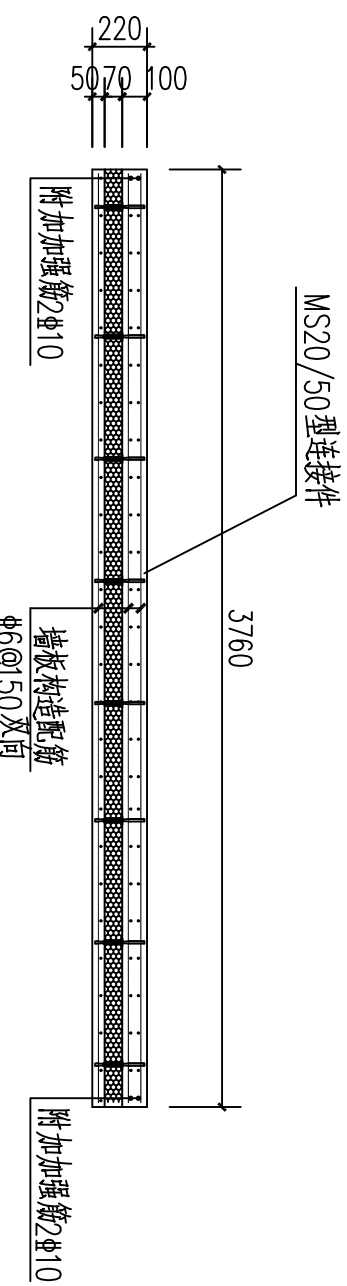


4-4剖面图


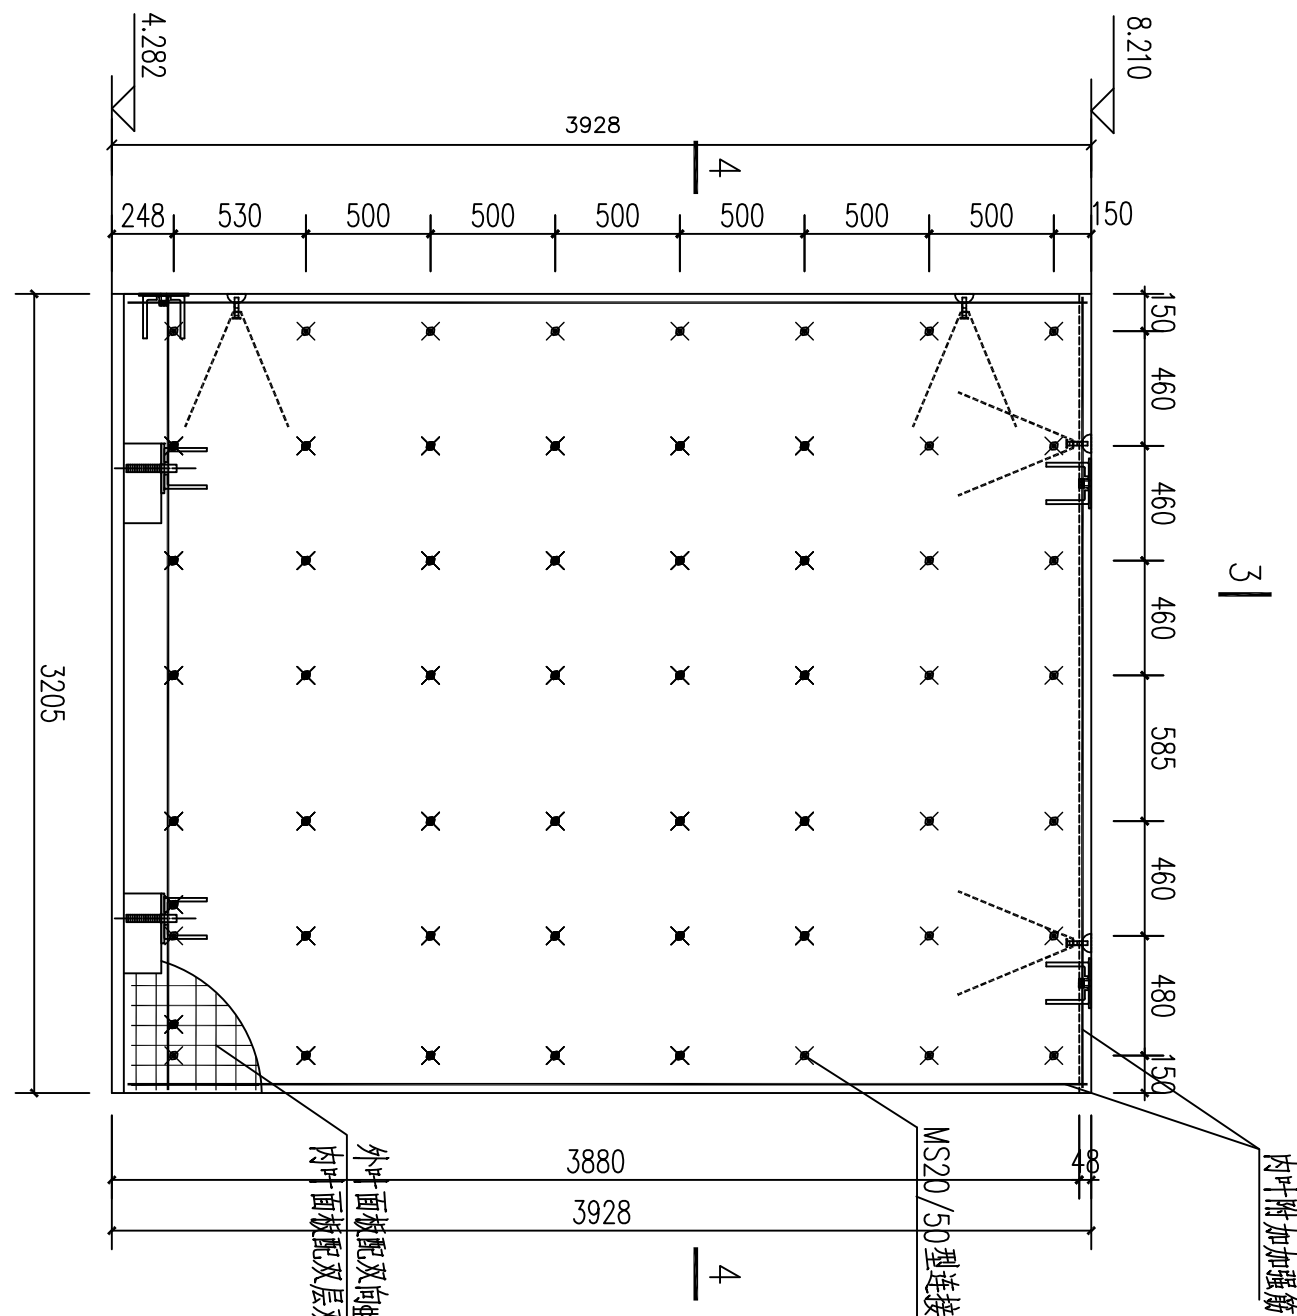


3-3剖面图

- 墙板配筋及thermomass连接件布置图
- 1、内叶附加加强筋：水平间距200，纵向间距200。
- 2、thermomass连接件位置不合适可进行调整。

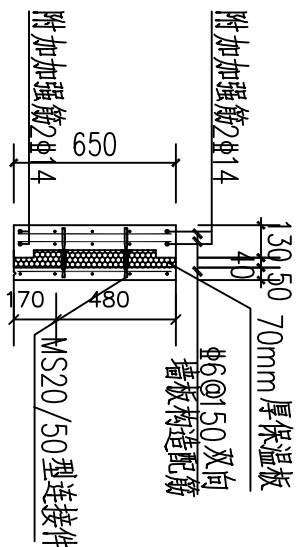

- 说明：1、混凝土：预制墙板混凝土强度等级为C30，砂石中不得混有泥土或草根。混凝土外加剂要与水泥具有良好适应性。
- 2、钢筋：预制墙板外叶面板配单层及双向钢筋网片 $\Phi 6@50$ ，内叶面板配双层及双向钢筋网片 $\Phi 6@150$ ，内叶附加加强筋见墙板配筋图。
- 3、保温板：采用70mm挤塑聚苯板。
- 4、加工过程应保证墙板配件定位及墙板质量，以利于安装。如有疑问应及时告知设计院。

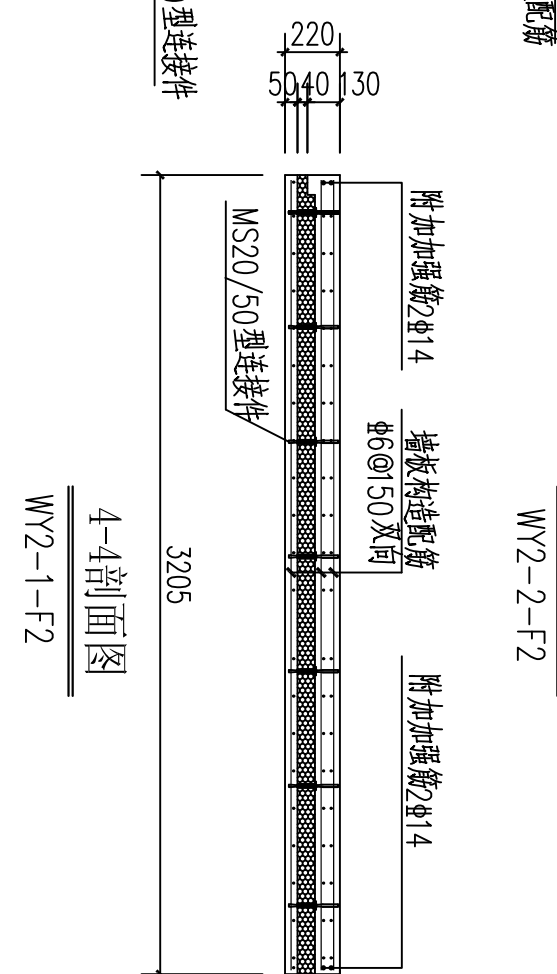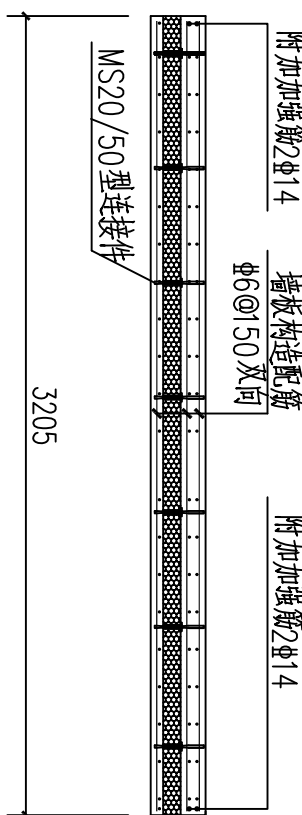

- 说明：1、混凝土：预制墙板混凝土强度等级为C30，砂石中不得混有泥土或草根。混凝土外加剂要与水泥具有良好适应性。
- 2、钢筋：预制墙板外叶面板配单层及双向钢筋网片 $\Phi 6@50$ ，内叶面板配双层及双向钢筋网片 $\Phi 6@150$ ，内叶附加加强筋见墙板配筋图。
- 3、保温板：采用70mm挤塑聚苯板。
- 4、加工过程应保证墙板配件定位及墙板质量，以利于安装。如有疑问应及时告知设计院。

山东正邦规划		建设单位	济南工程职业技术学院	审定	王东	专业负责人	王斌	工程编号	016-01-01
		工程名称	济南工程职业技术学院 三号实验楼	院审	王斌	复核	高勇	图号	GS-27
		资质证书编号	A137022123	宣审	潘英烈	设计	闫清	专业	结构
		注册印章编号		项目负责人	王斌	绘图		日期	2016-02
		二层墙板详图7						第27张	共60张