




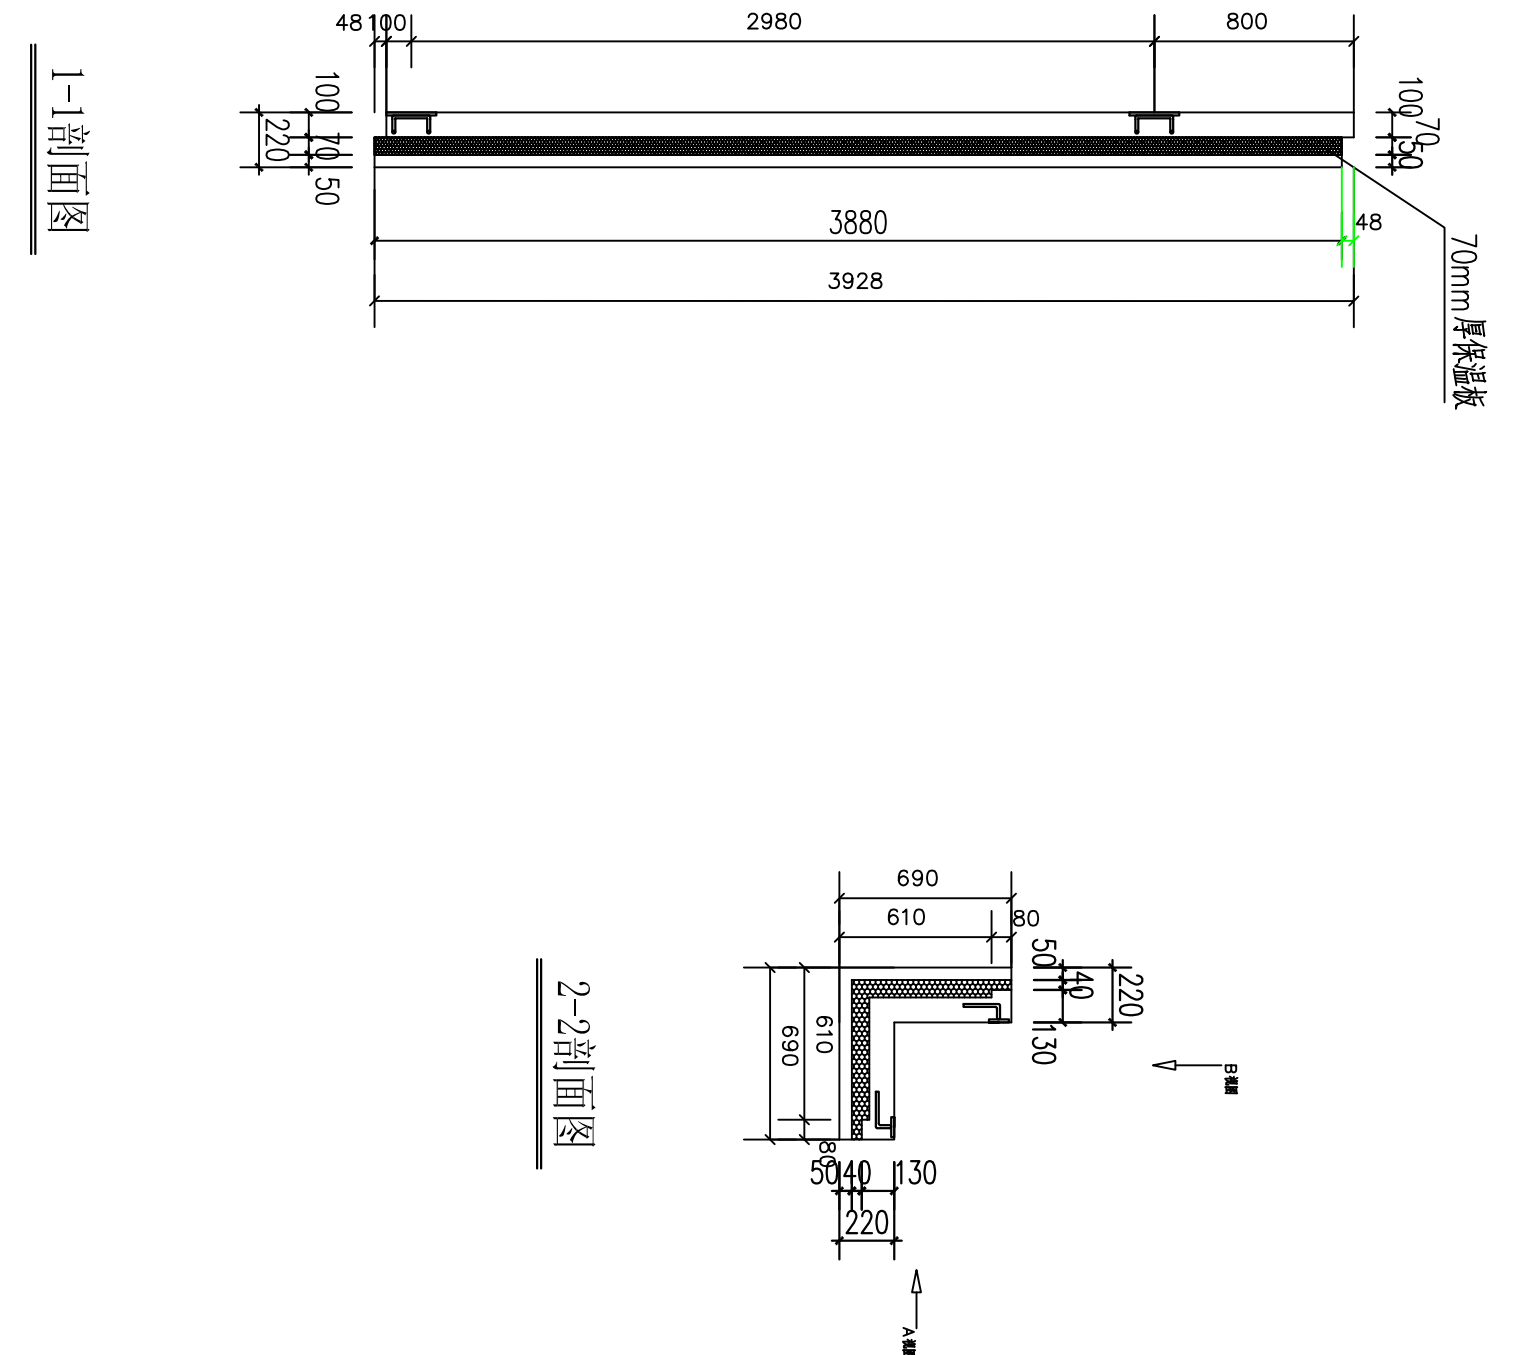


表1 相同尺寸螺栓清单	
序号	螺栓编号
1	WYA-20-F4
2	WYA-19-F4

墙板预埋件、吊件图(展开图)

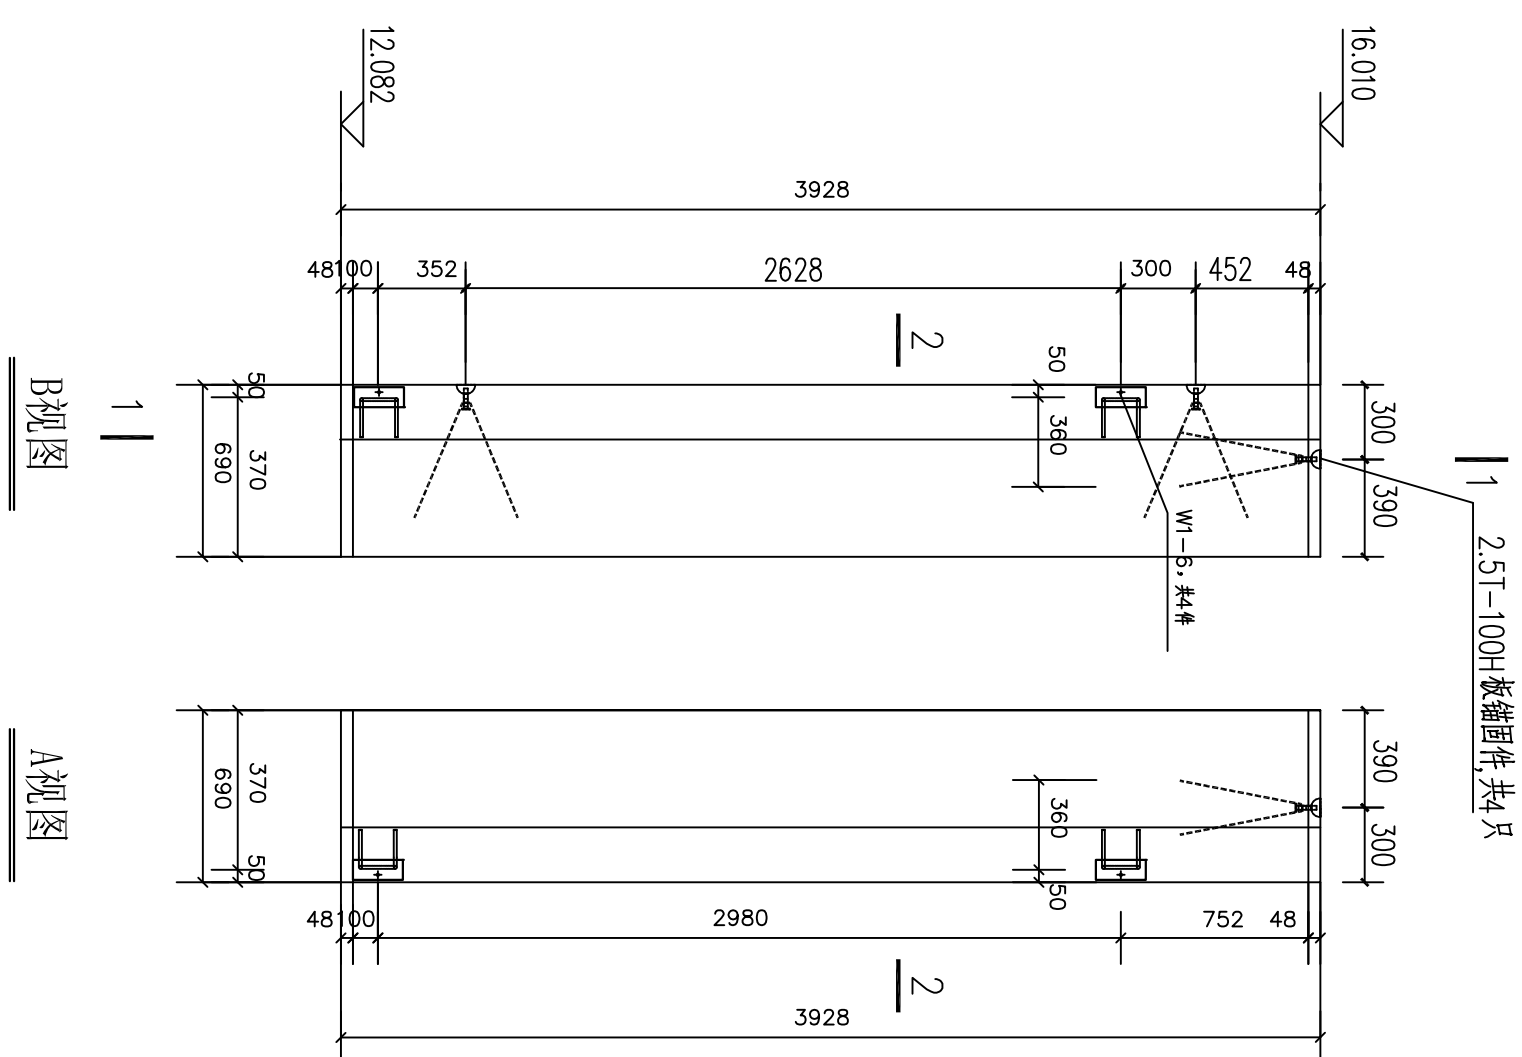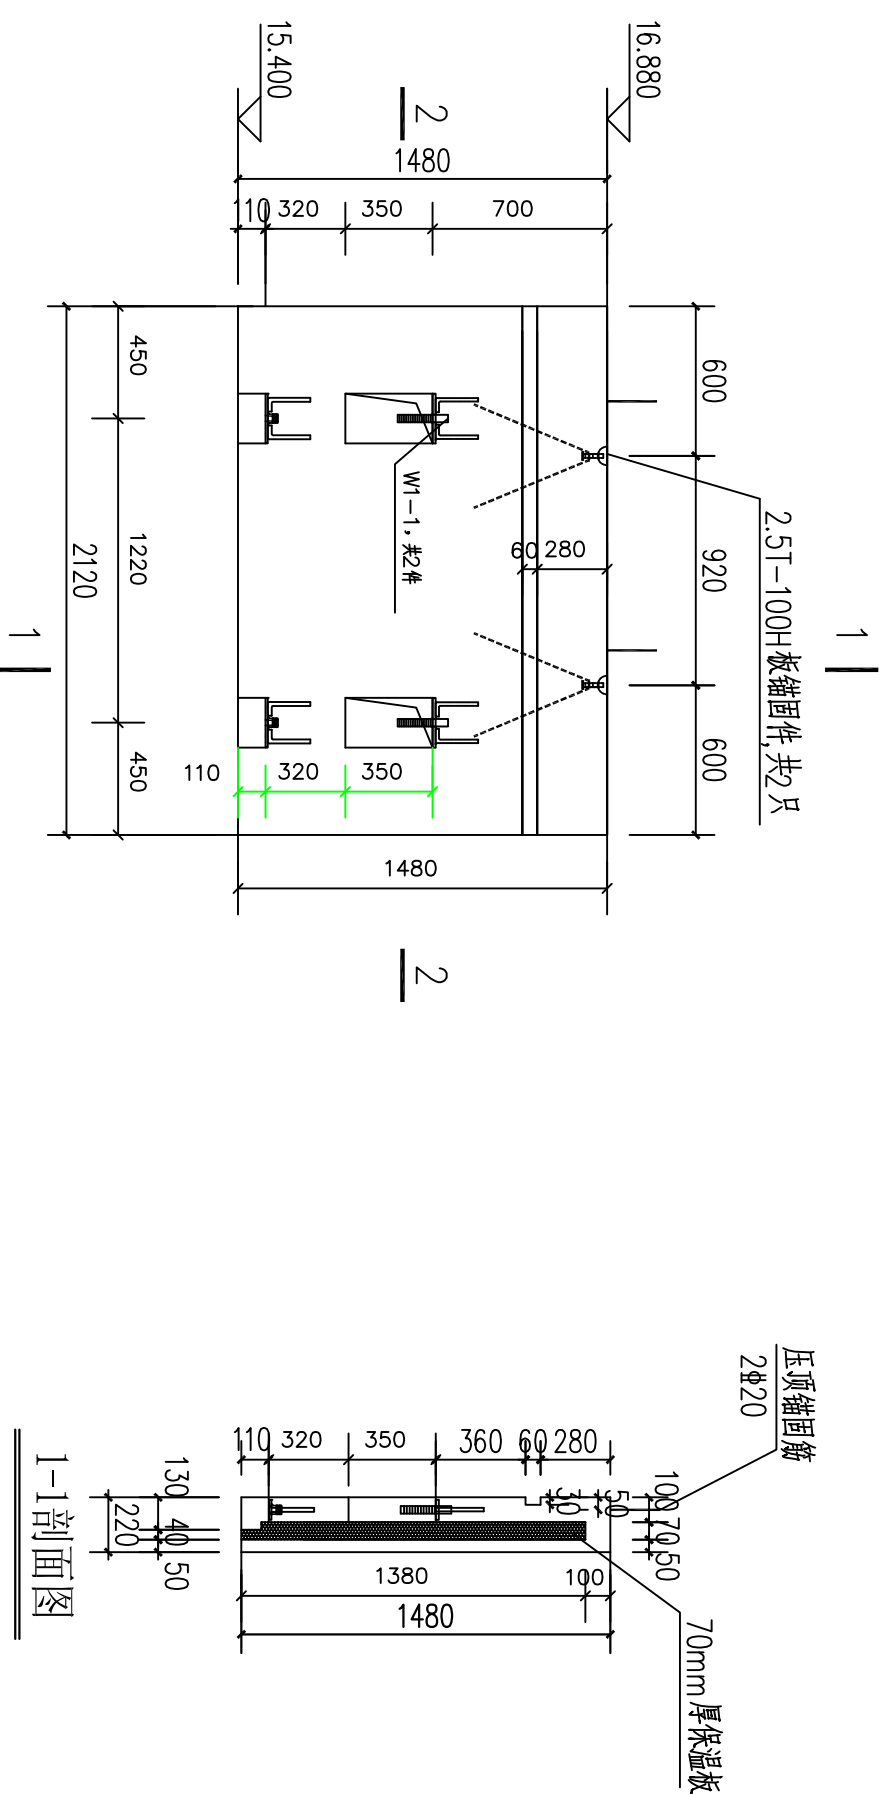


墙板预埋件、吊件图

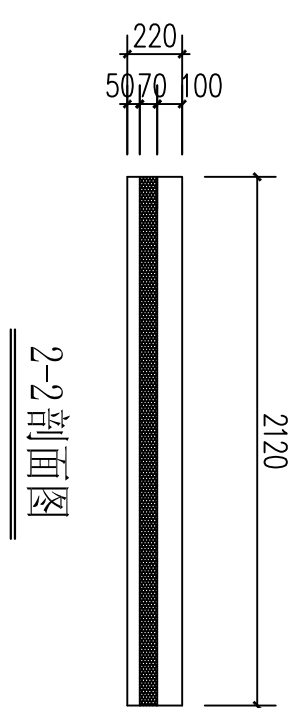


2-2剖面图

表2 相同尺寸墙垛清单		
序号	墙垛编号	备注
1	WX-1-F4	西米、南立面各一块

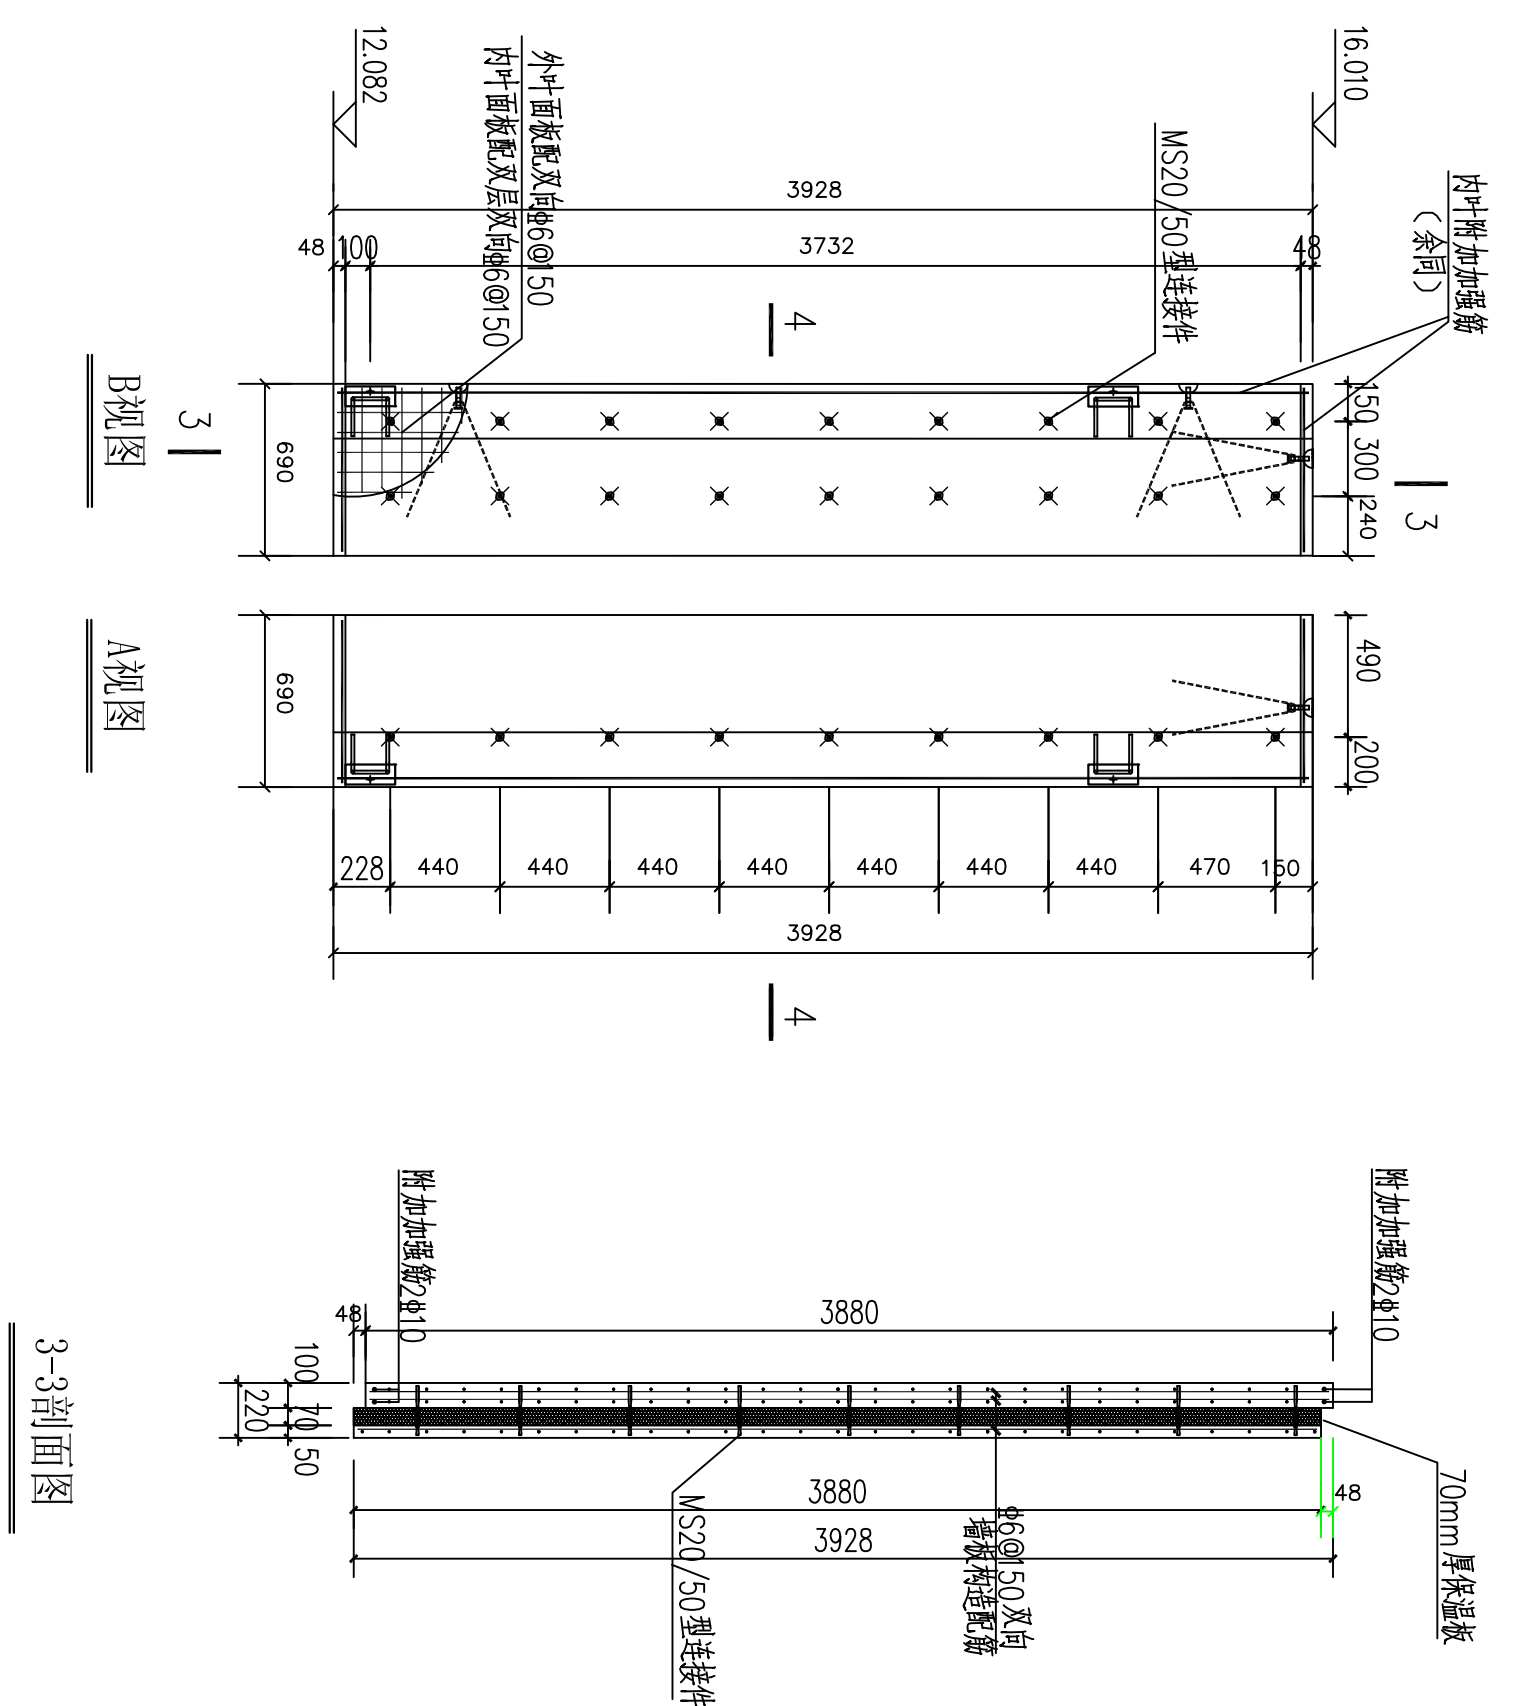


说明:1、混凝土:预制墙板混凝土强度等级为C30,砂石中不得混有泥土或草屑,混凝土外加剂和泵与水流具有良好适应性。
2、钢筋:预制墙板外叶面板单层双向钢筋网片 $\Phi 6 @ 50$ 。
内叶面配双层双向钢筋网片 $\Phi 6 @ 50$,内叶增加强筋 $\Phi 12$ 墙配筋图。
3、保温层:采用70mm挤塑聚苯板。
4、加工过程应保证墙板配件定位及墙板质量,以利于安装。
如有疑问应及时告知设计院。

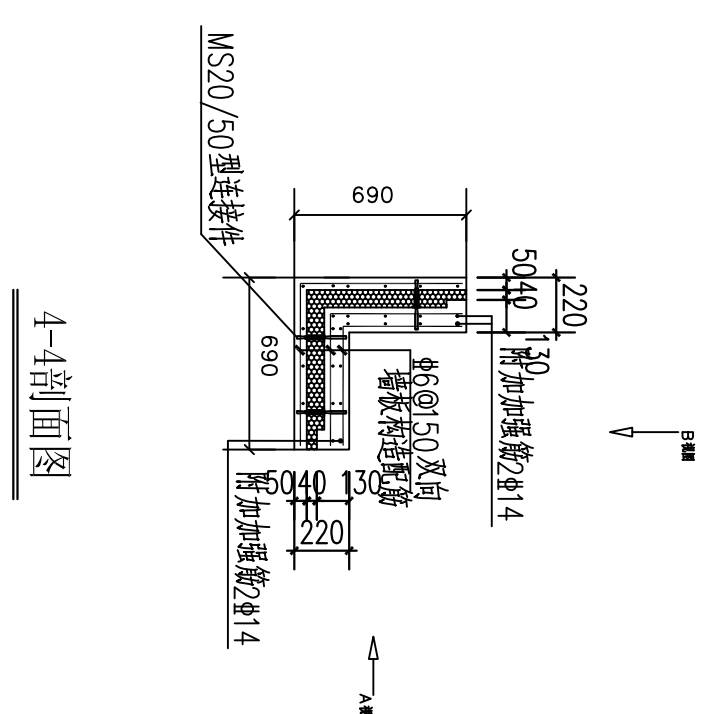

4-4剖面图

墙板配筋及thermass连接件布置图(展开图)


- 1、内叶附加加强筋：水平钢筋2#10，纵向钢筋2#10
- 2、thermomass 连接件位置不合适可进行调整。

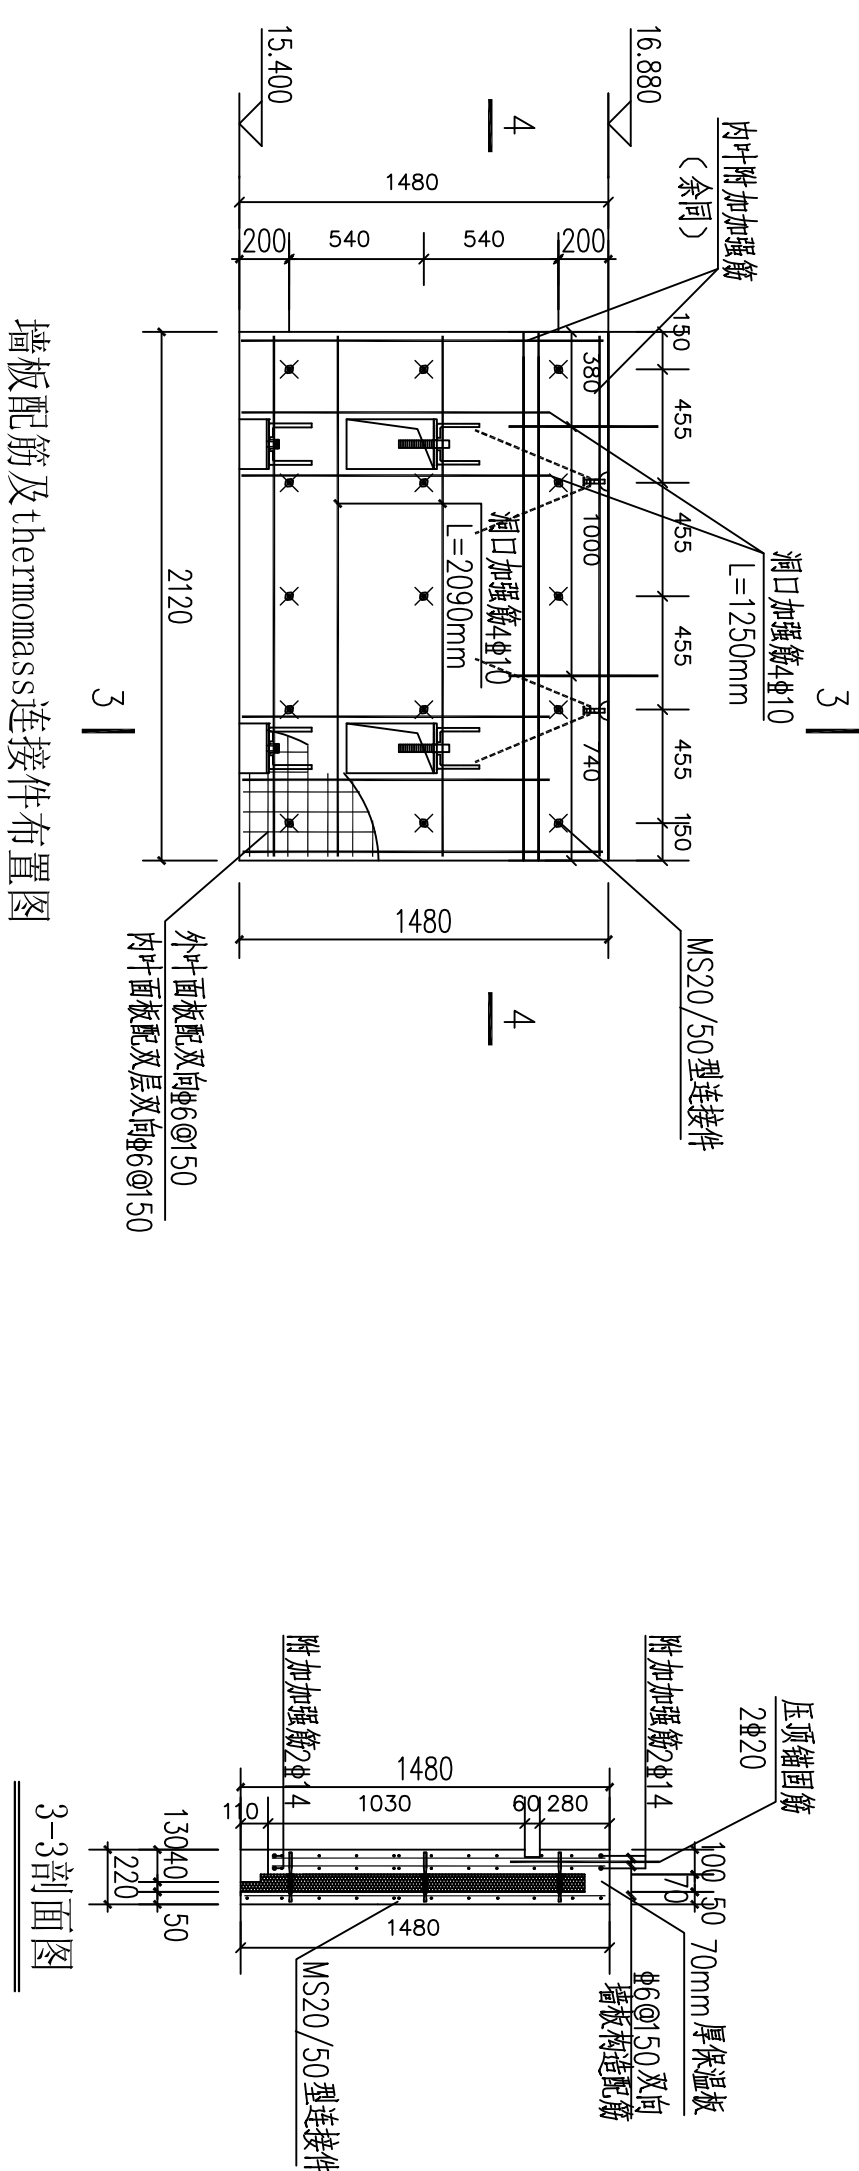

3-3剖面图

墙板配筋及thermass连接件布置图

- 1、内叶附加加强筋：水平钢筋2#14，纵向钢筋2#14
- 2、thermomass 连接件位置不合适可进行调整。

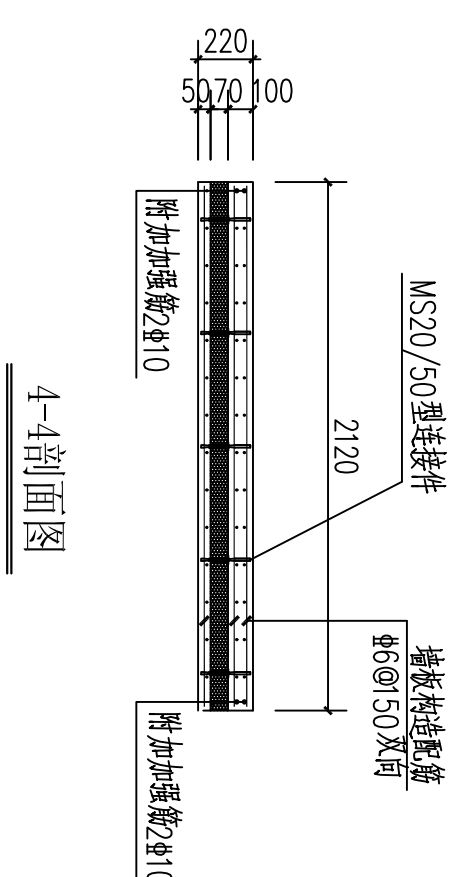

4-4剖面图

说明:1、混凝土:预制墙板混凝土强度等级为C30,砂石中不得混有泥土或草根。

凝土外加剂要与水泥具有良好的适应性。

2、钢筋：预制墙板外叶由板配单层双向钢筋网片 $\Phi 6@150$

内叶面板配双层双向钢筋网片 $\Phi 6 @ 150$ ，内叶附加加强筋见墙板配筋图

3、保温板:采用70mm挤塑聚苯板

4、加工过程应保证墙板配件定位及墙板质量, 以利于安装;

如有疑问应及时告知设计院。

 山东正邦规划	建设单位	济南工程职业技术学院			审定	王东	专业负责人	王斌	工程编号: 10/06/01-01 图号: GS-43 专业: 结构 日期: 2016-02-02 共 60 页
	工程名称	济南工程职业技术学院 三号实验楼			院审	王斌	复核	高勇	
	四层楼底平面图 1				审定	潘英烈	设计	闫清	
					院审	宣宙	绘图		
资质证书编号	A137022123				项目负责人		王斌		
注册师印章编号									