




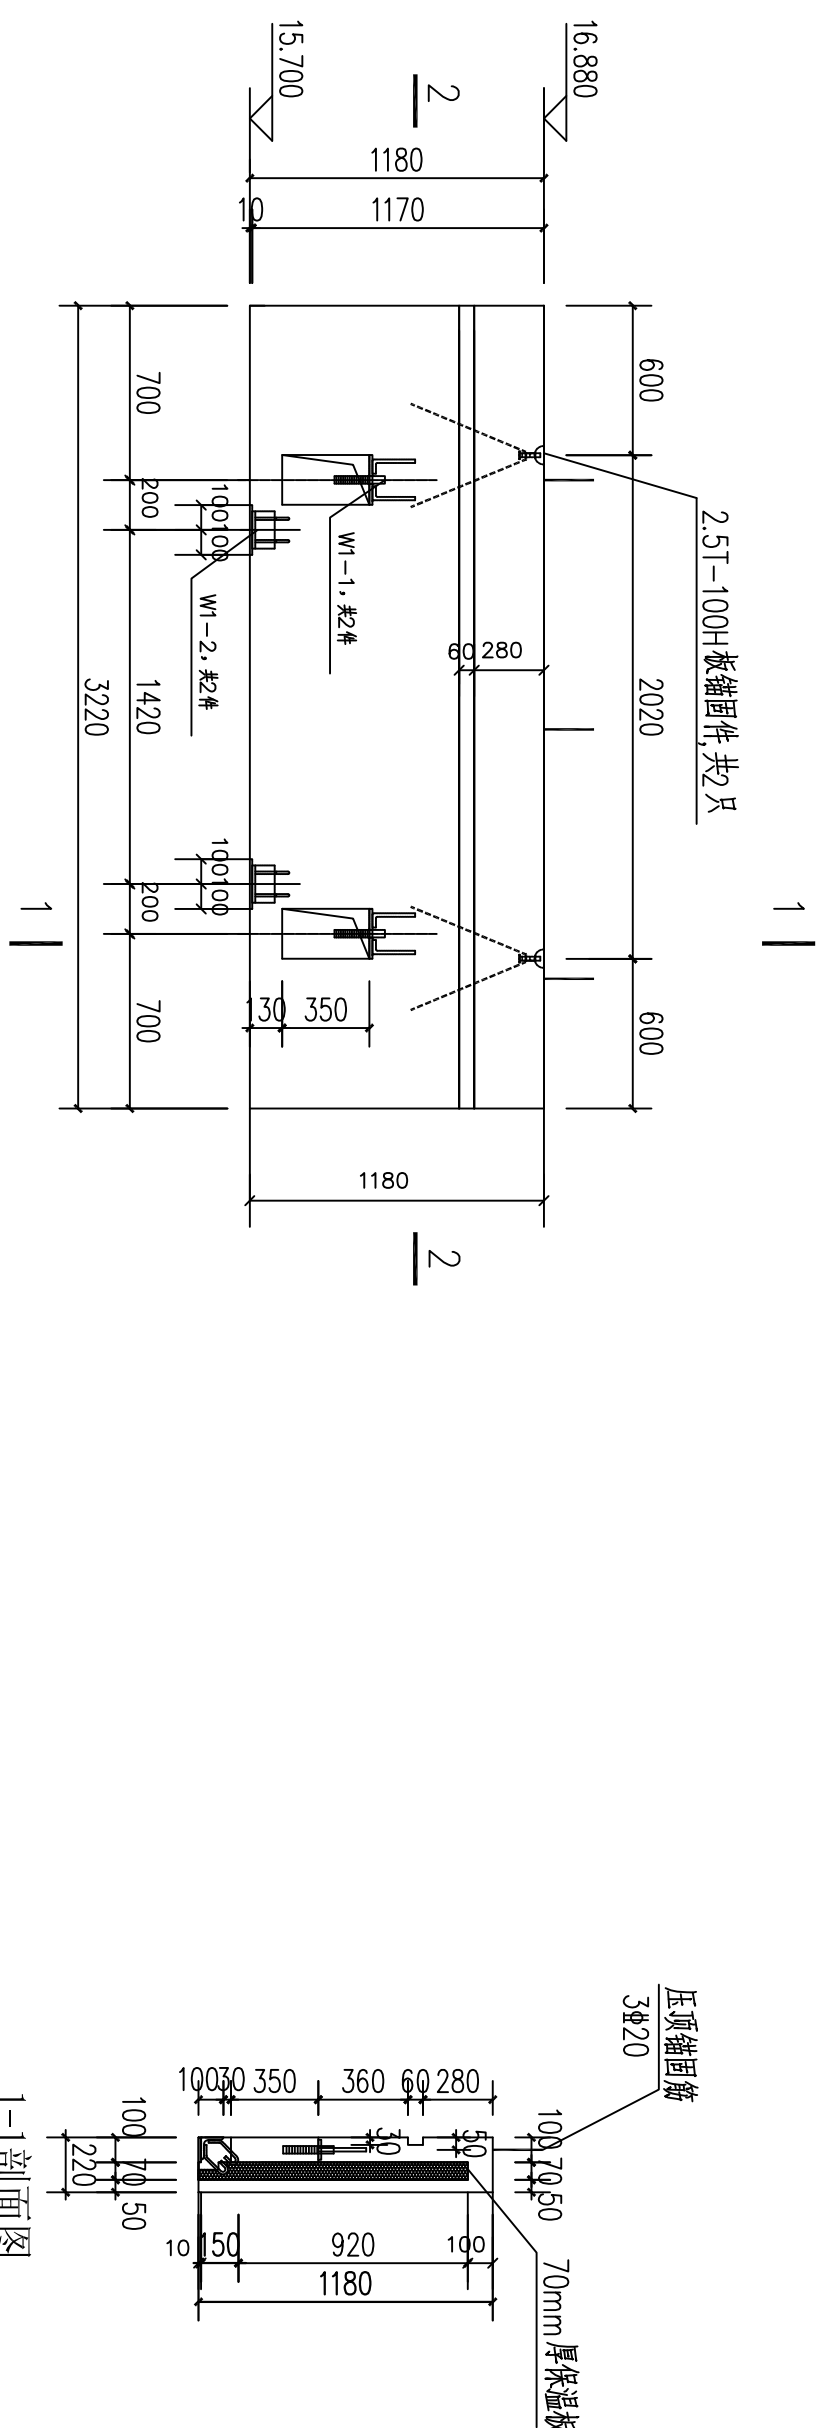

墙板预埋件、吊件图

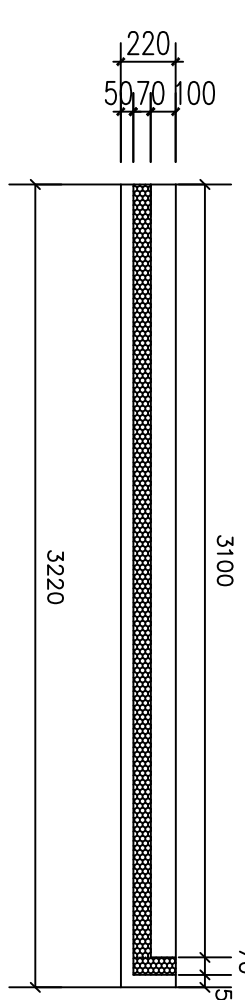


2-2剖面图

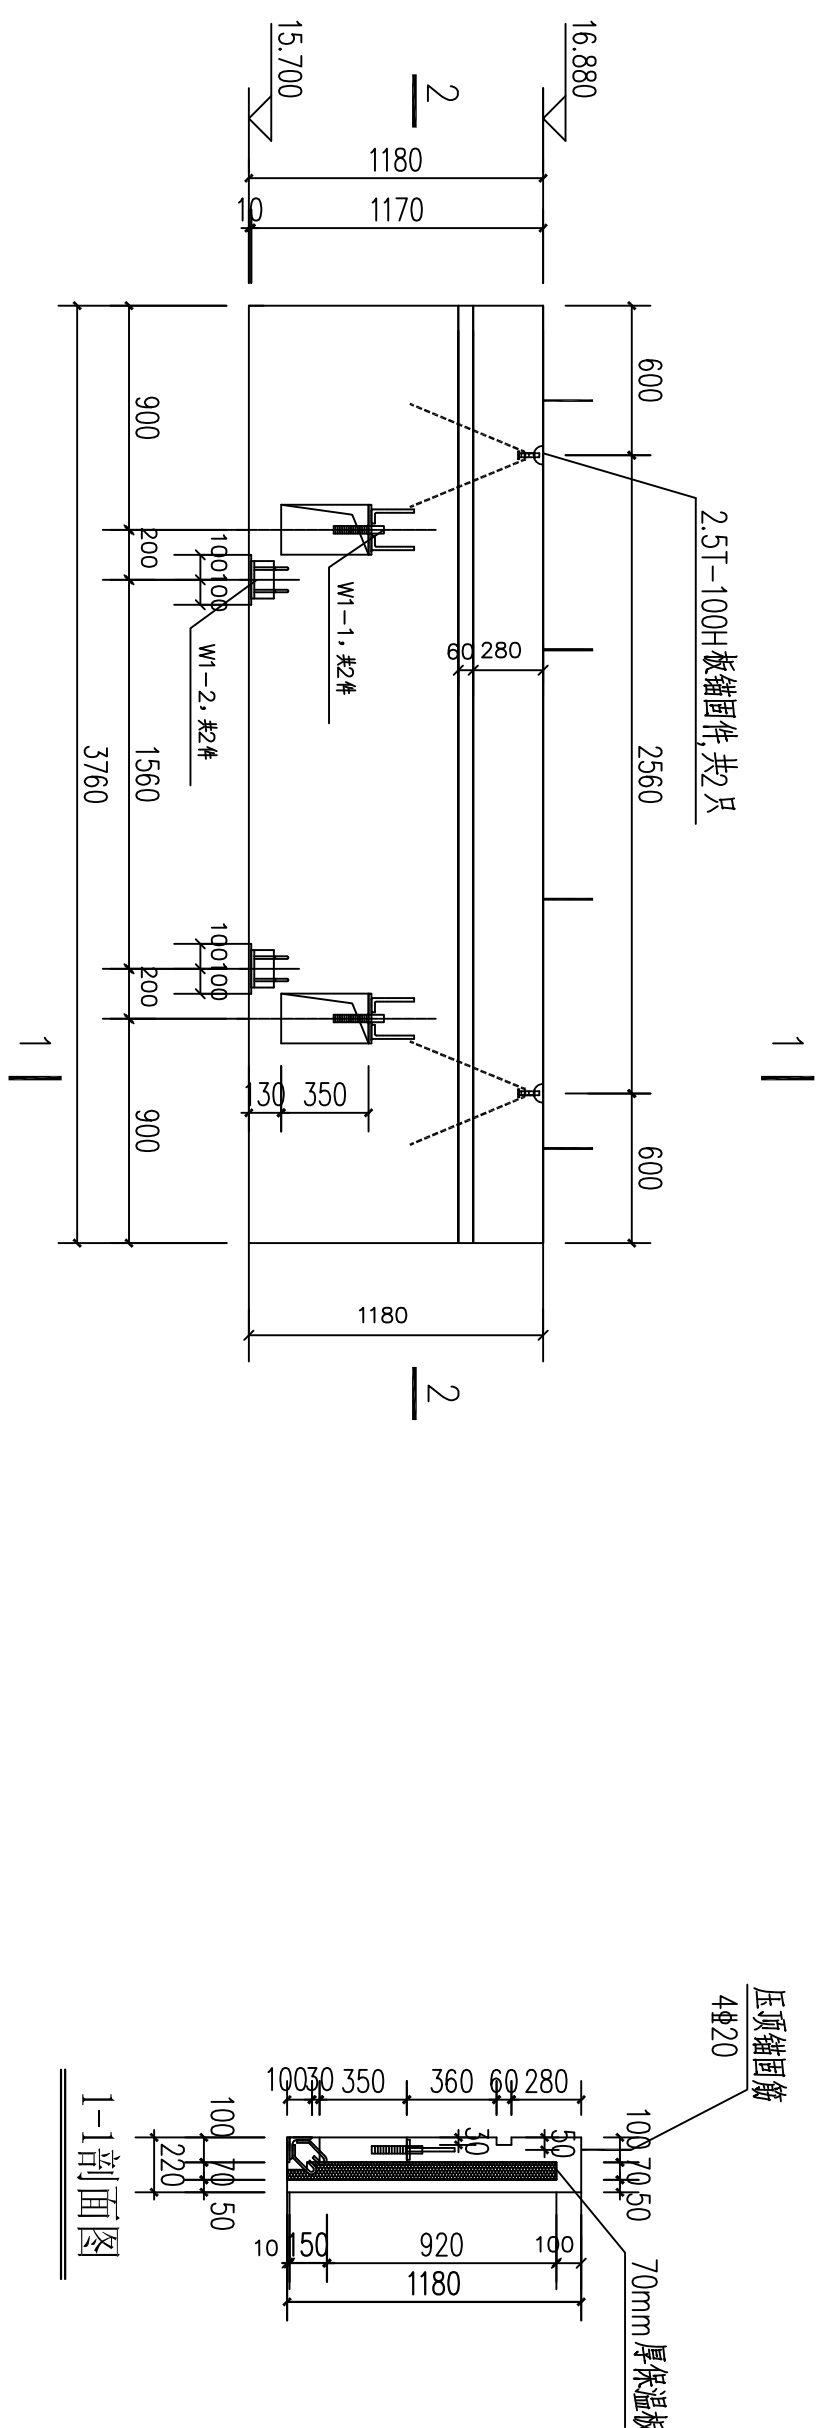

墙板预埋件、吊件图


表1 相同尺寸墙板清单	
序号	墙板编号
1	WY1-1-F4

表2 相同尺寸墙板清单	
序号	墙板编号
1 1	WXB-1-F3

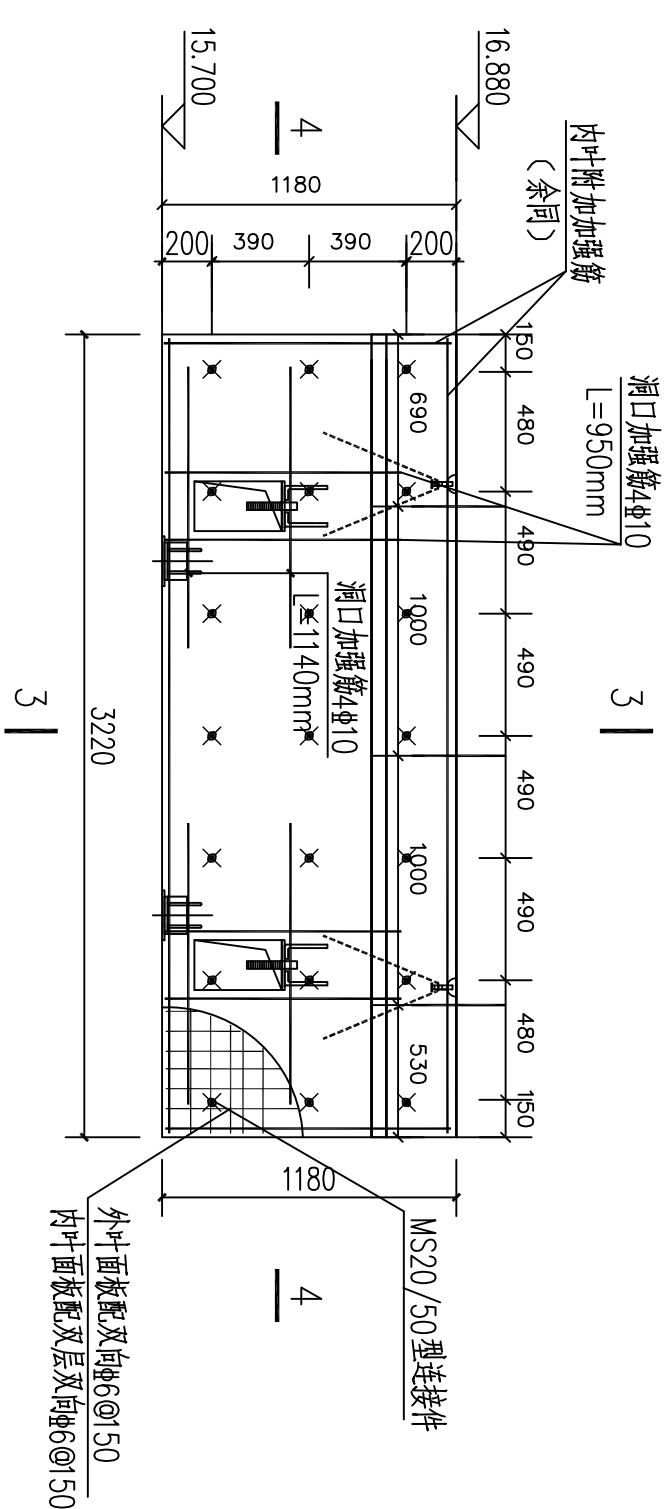


墙板配筋及thermass连接件布置图

- 1、肉叶附加加强筋：本干制筋2#14，纵回制筋2#10。
- 2、thermomass 连接件位置不合适可进行调整。

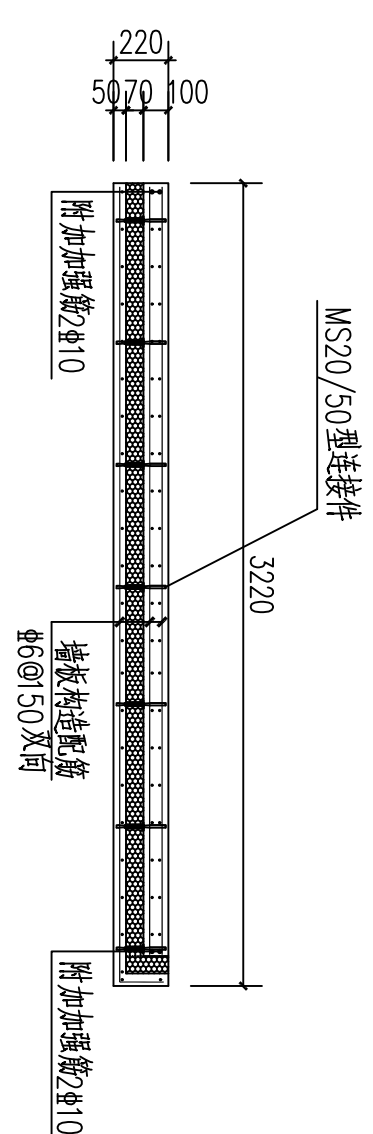


4-4剖面图

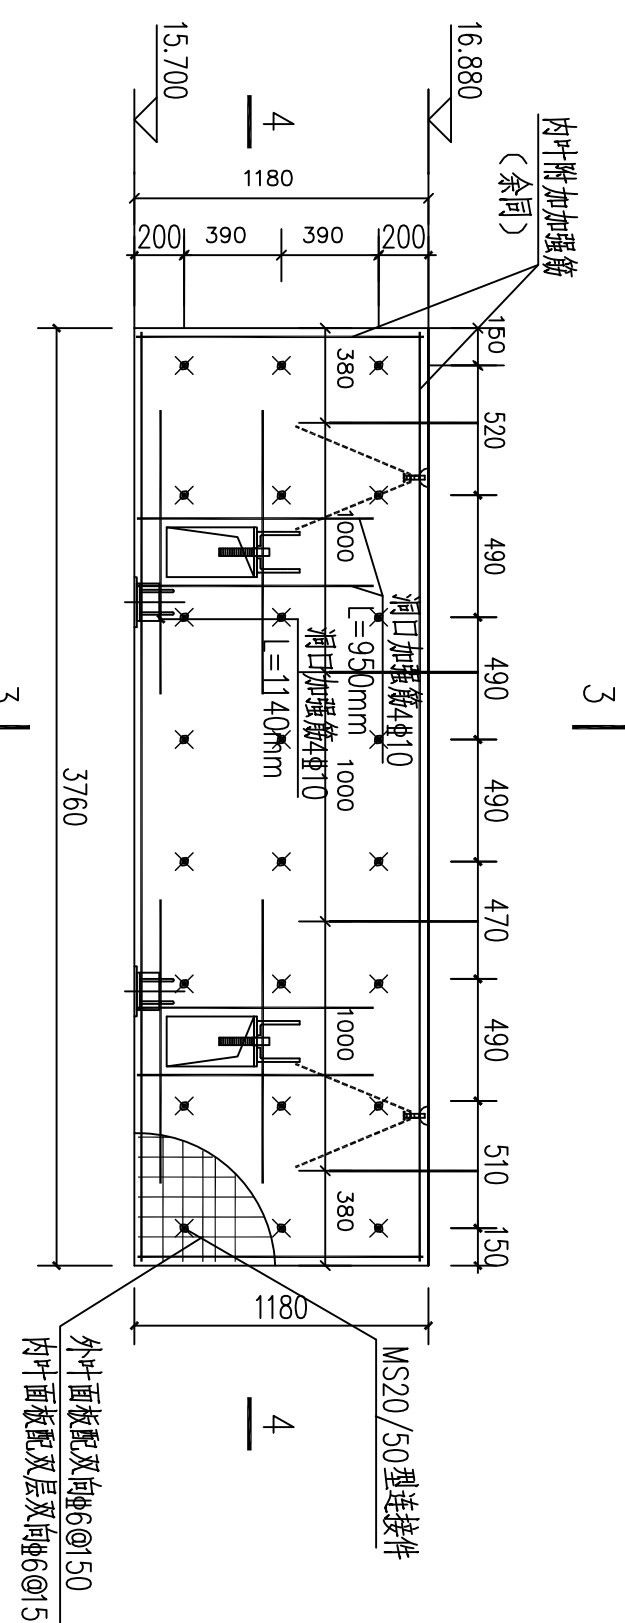


墙板配筋及thermass连接件布置图

- 1、内叶附加加强筋：水平钢筋2#14，纵向钢筋2#10。
- 2、thermass 连接件位置不合适可进行调整。

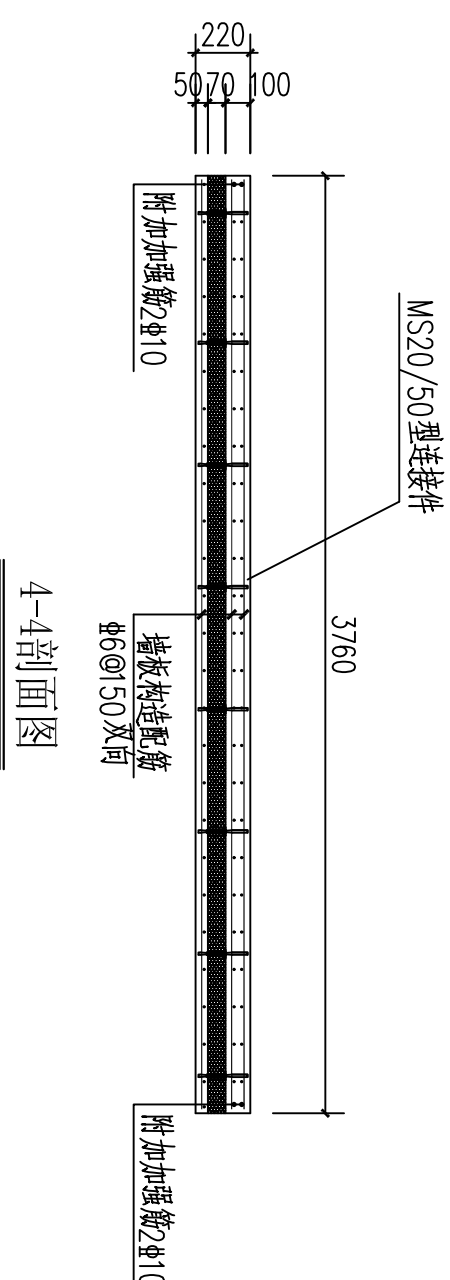


4-4剖面图

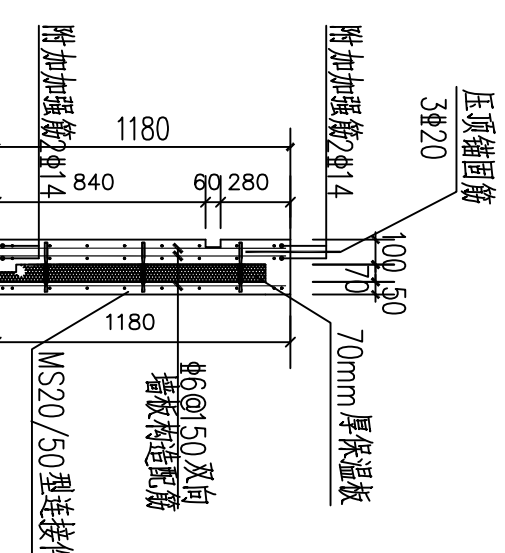

3-3剖面图

- 说明: 1、混凝土: 预铺贴面混凝土强度等级为 C30, 砂中不得混有江上或草灰。
2、基层: 上铺油毡与水泥是有胶结的适应性。
3、钢筋: 预铺贴面为 1 面布置 6 层, 另向钢筋网片 @6@50。
4、内叶面板及外层及双向钢筋网片 @50, 内叶增加加强筋见预铺贴面详图。
5、保温层: 采用 70mm 挤塑聚苯板。
6、加设过程应保持预埋配件定位, 增强质量, 以利于安装。
如有疑问应及时告知设计单位。

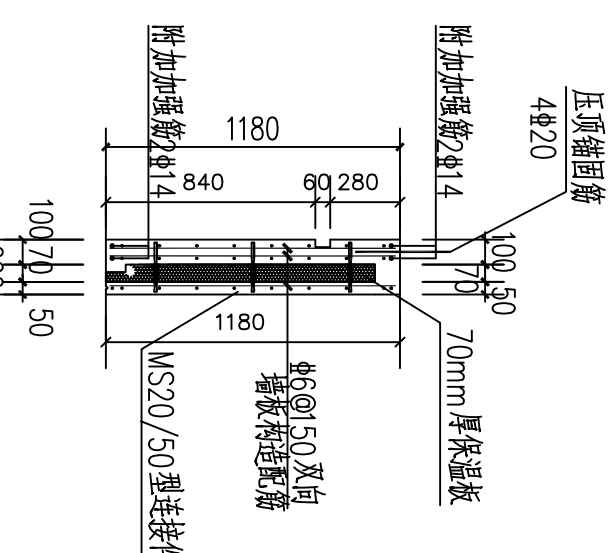

3-3剖面图

说明: 1、速凝土: 预拌细晶速凝土强度等级为 C30, 砂中不得混有泥土或草屑。
2、钢筋: 预拌细晶土必须具有足够的延展性。
3、喷射细晶土外立面应配筋, 单层及双向钢筋网片 @60×150。
4、内立面配筋: 单层及双向钢筋网片 @50, 内衬增加加强筋见详配筋图。
5、保温层: 采用 20mm 挤塑聚苯板。
6、灰浆过程应保证配件定位及锚固质量, 以利于安装。
如有疑问应及时告知设计单位。

 山东正跃规划 资质证书编号 A1370222123		建设单位 济南工程职业技术学院		工程名称 济南工程职业技术学院 济中二程职业技术学院 三号实训楼	
项目负责人 王斌		审定 王斌		专业负责人 王斌	
项目负责 王斌		院审 王斌		复核 高勇	
审查 潘英烈		设计 闫清		绘图	
四院编制详图7					
日期 2016-02		图号 GS-49		工程编号 016-01-01	
日期 2016-02		日期 2016-02		共60张 第49张	