
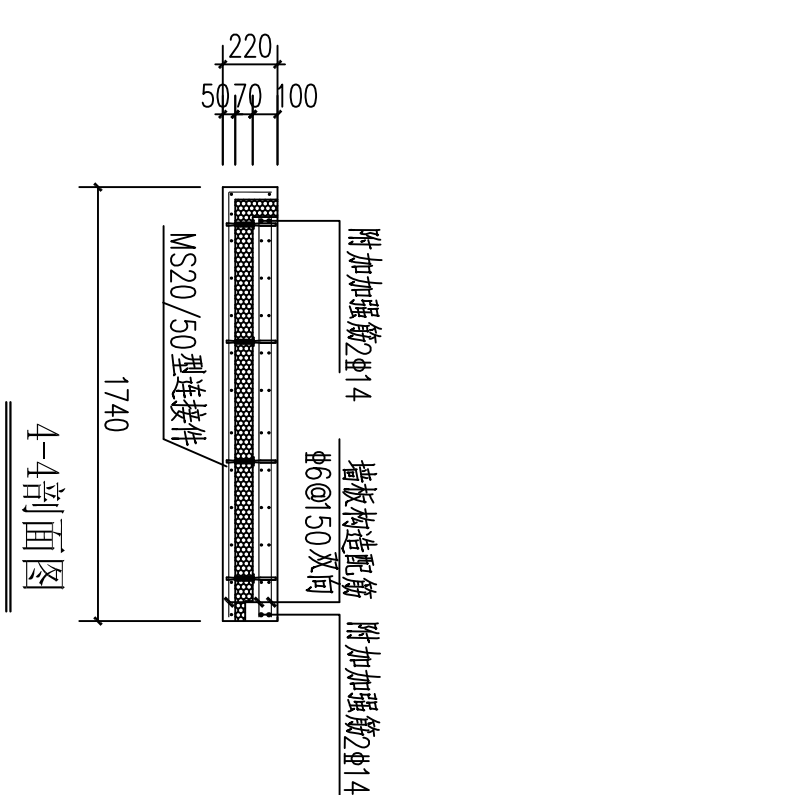
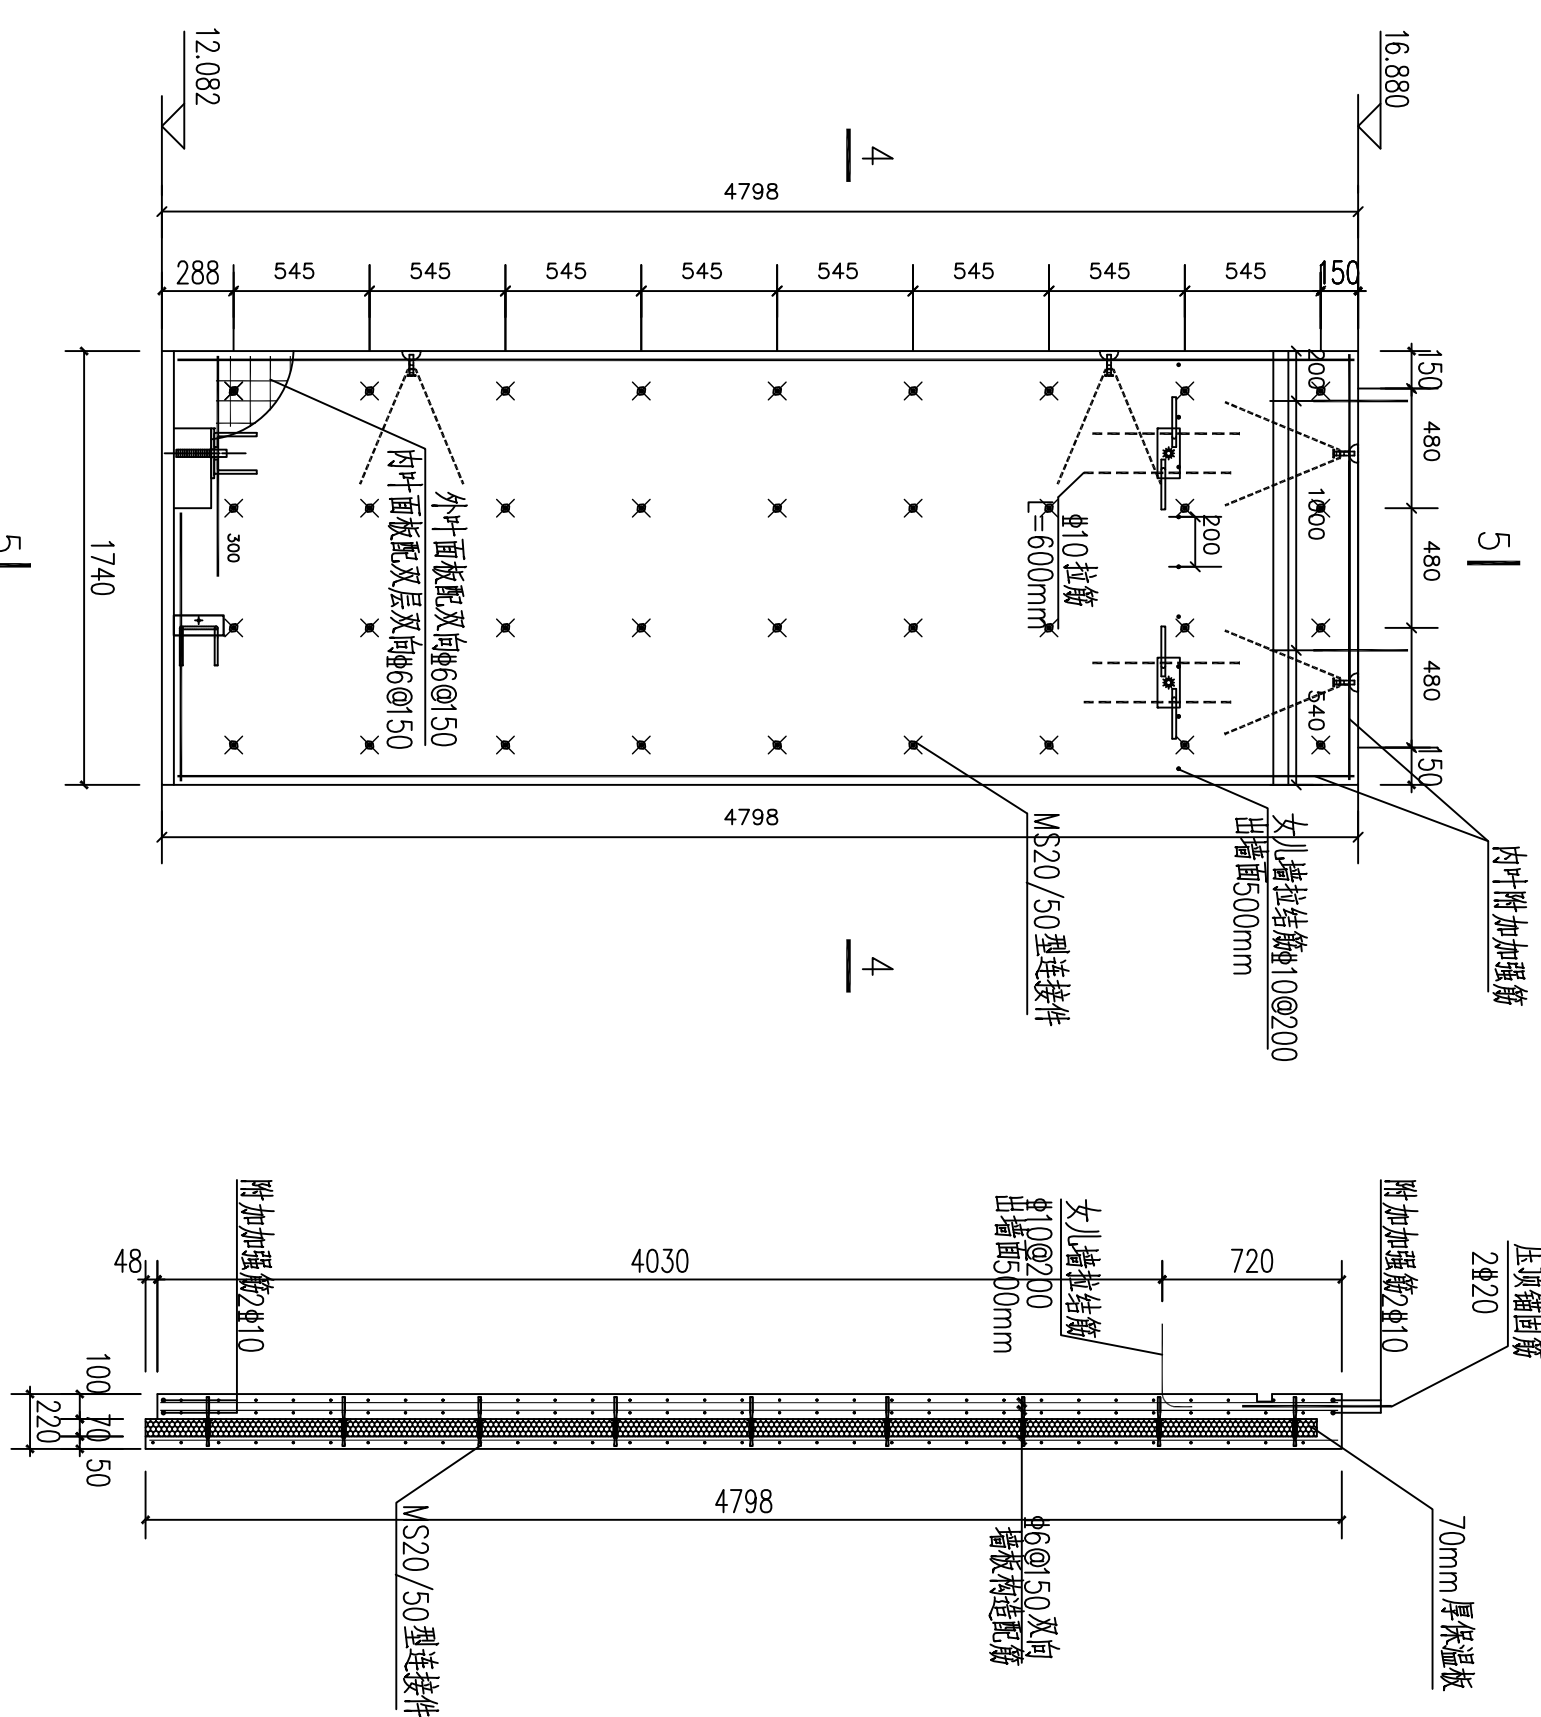
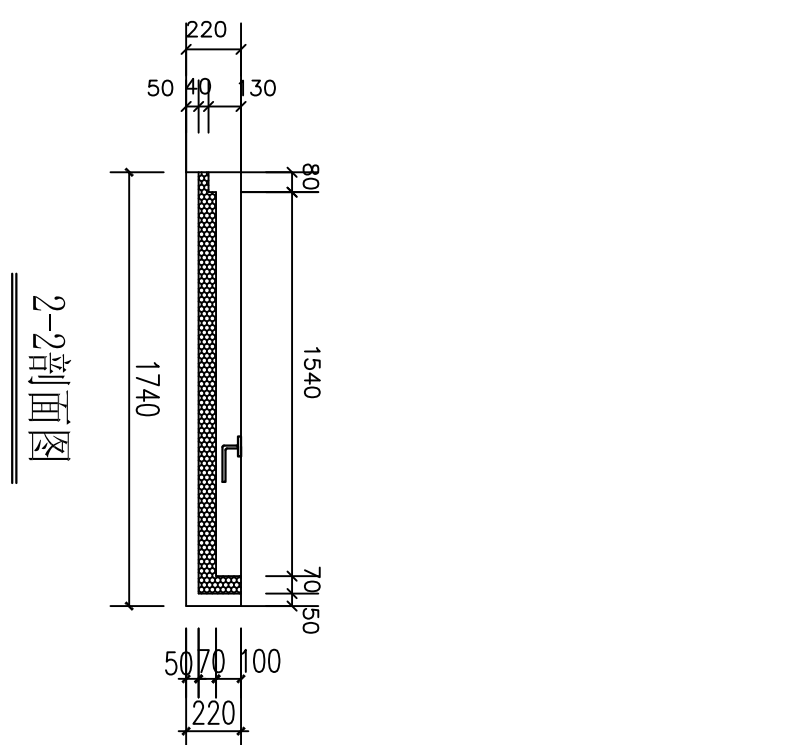


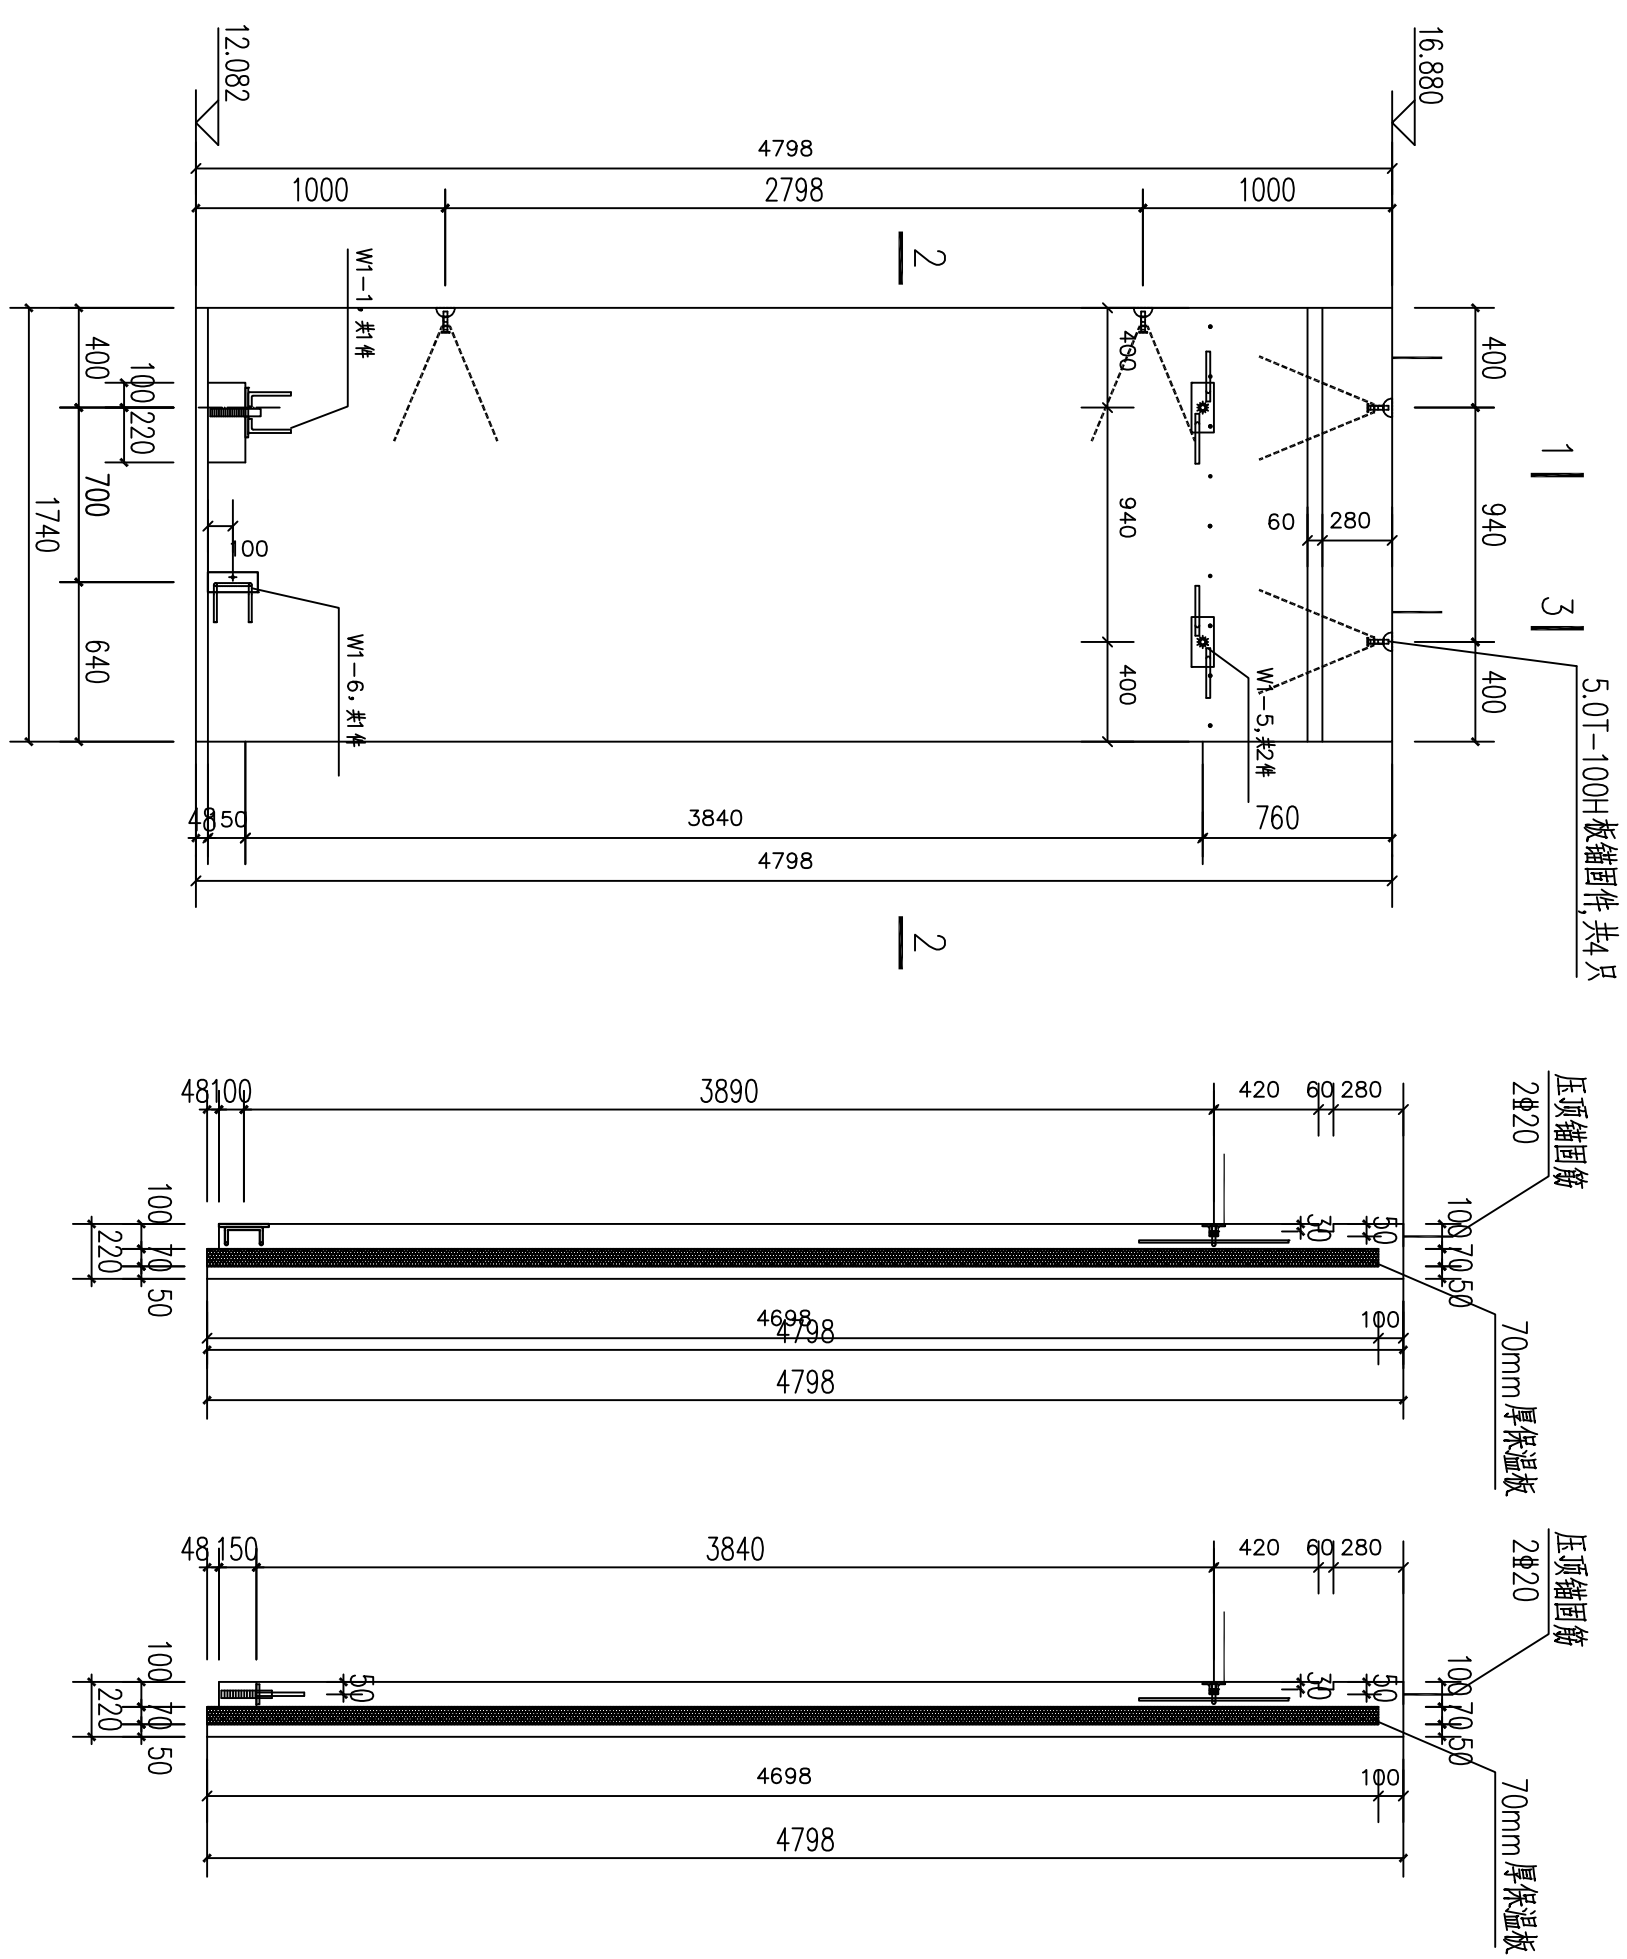


- 说明: 1. 混凝土: 预制墙板的混凝土强度等级为 C30, 砂石中不得混有泥土或草根。
2. 螺栓: 预制墙板与外面板连接层及内叶附加加强板与墙板的配筋图
3. 保温板: 采用 70mm 挤塑聚苯板。
4. 加工过程应按预埋件定位及端板质量, 以利于安装。

如有疑问应及报告设计院。

墙板预埋件、吊件图



表2 相同尺寸墙板清单	
序号	墙板编号
1	WXD-23-F4

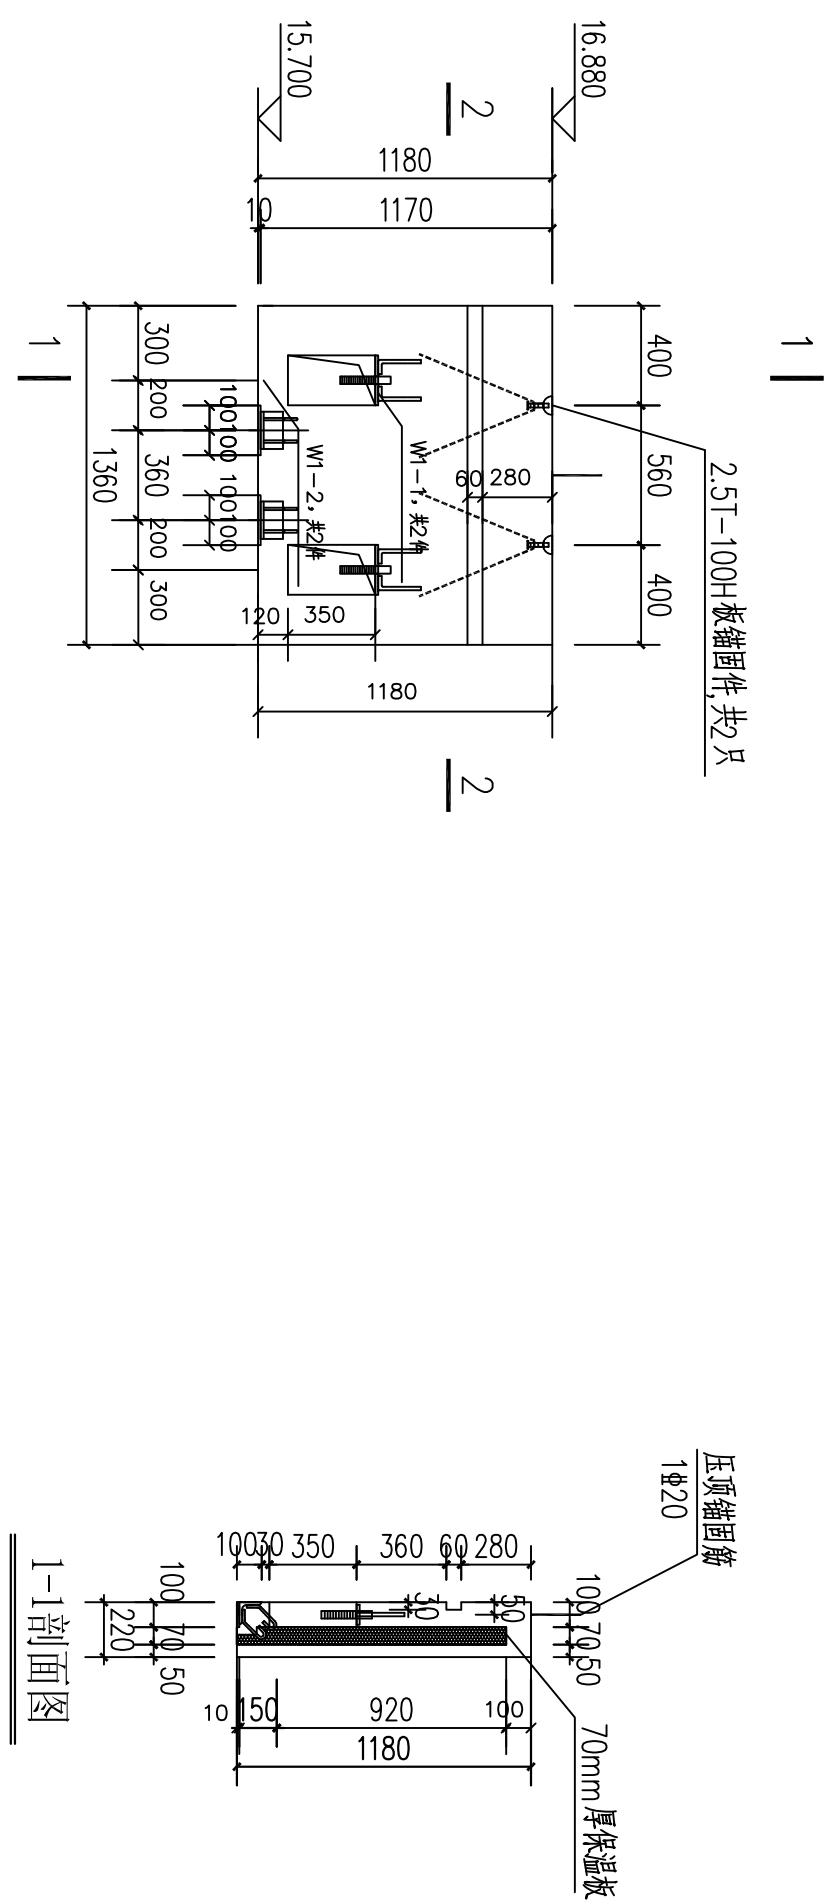

墙板预埋件、吊件图



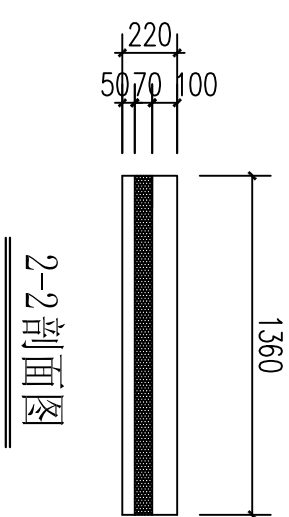


表2 相同尺寸堵板清单	
序号	堵板编号
1	WWD-20-F4
2	WWD-22-F4

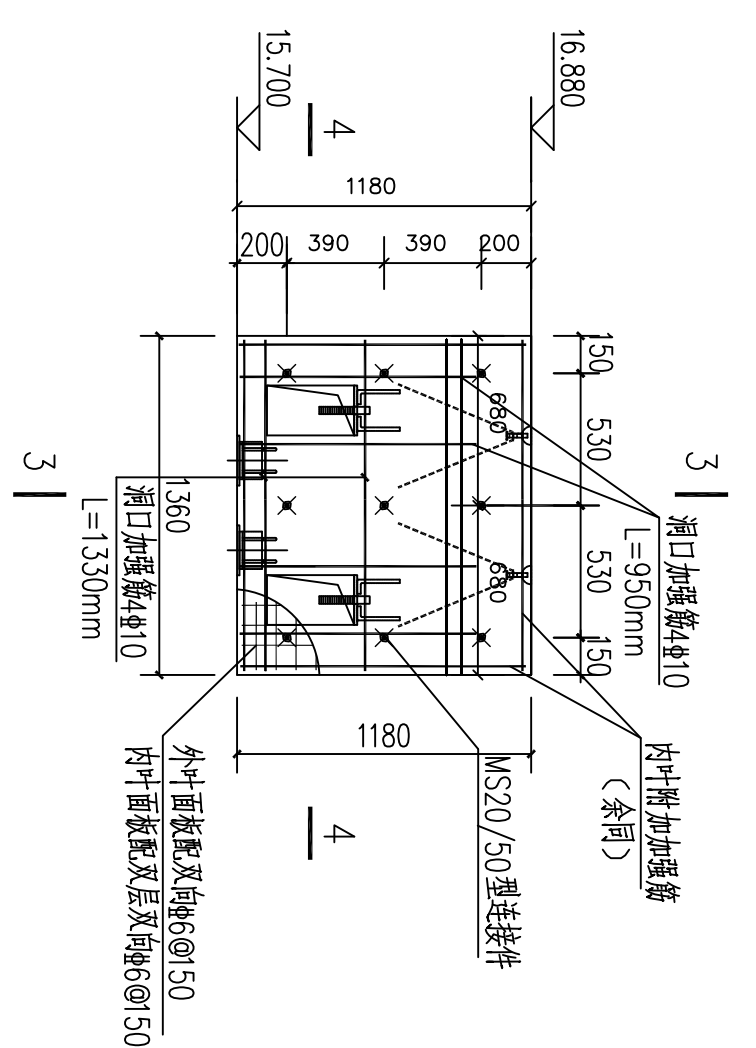


墙板配筋及thermass连接件布置图

- 1、内叶附加加强筋：水平钢筋2Φ14，纵向钢筋2Φ10。
- 2、thermomass 连接件位置不合适可进行调整。

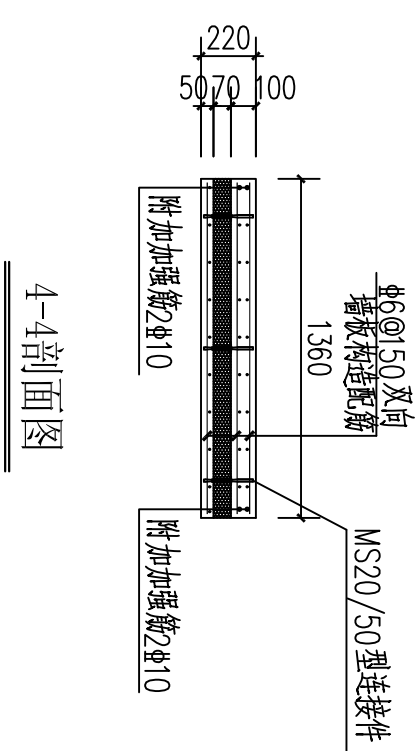

4-4剖面图

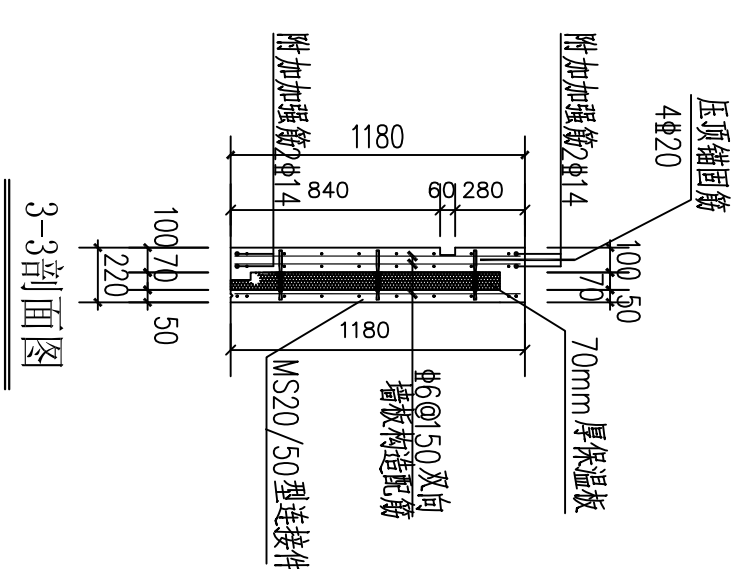

3-3剖面图

说明: 1、混凝土: 预铺钢筋混凝土强度等级为 C30, 砂中不得混有泥土或草屑。
2、混凝土外加剂与水泥具有较好的适应性。
3、钢筋: 预铺板外叶面设置双层, 内叶面配筋网片 $\Phi 6 @ 50$ 。
4、内叶面板筋及双层及双向板筋片 $\Phi 8 @ 50$, 内叶增加强筋见预铺板配筋图。
5、保温板: 采用 70mm 挤塑聚苯板。
6、加设过程应保证预铺配件完整及预铺质量, 以利于安装。
如有疑问应及时告知设计院。

 山东正邦规划	建设单位	济南工程职业学院		审定	王东	项目负责人	王斌	工程编号0106-01-0	
	工程名称	济南工程职业学院 三教实训楼		院审	王斌	复核	高勇		图号GS-52
	资质证书编号	A137022123	四教楼东详图10		室审	潘英烈	设计		专业结构
			项目负责人	王斌	绘图	闫涛	日期2016-02		
注册师印章编号								第52张 共60张	