


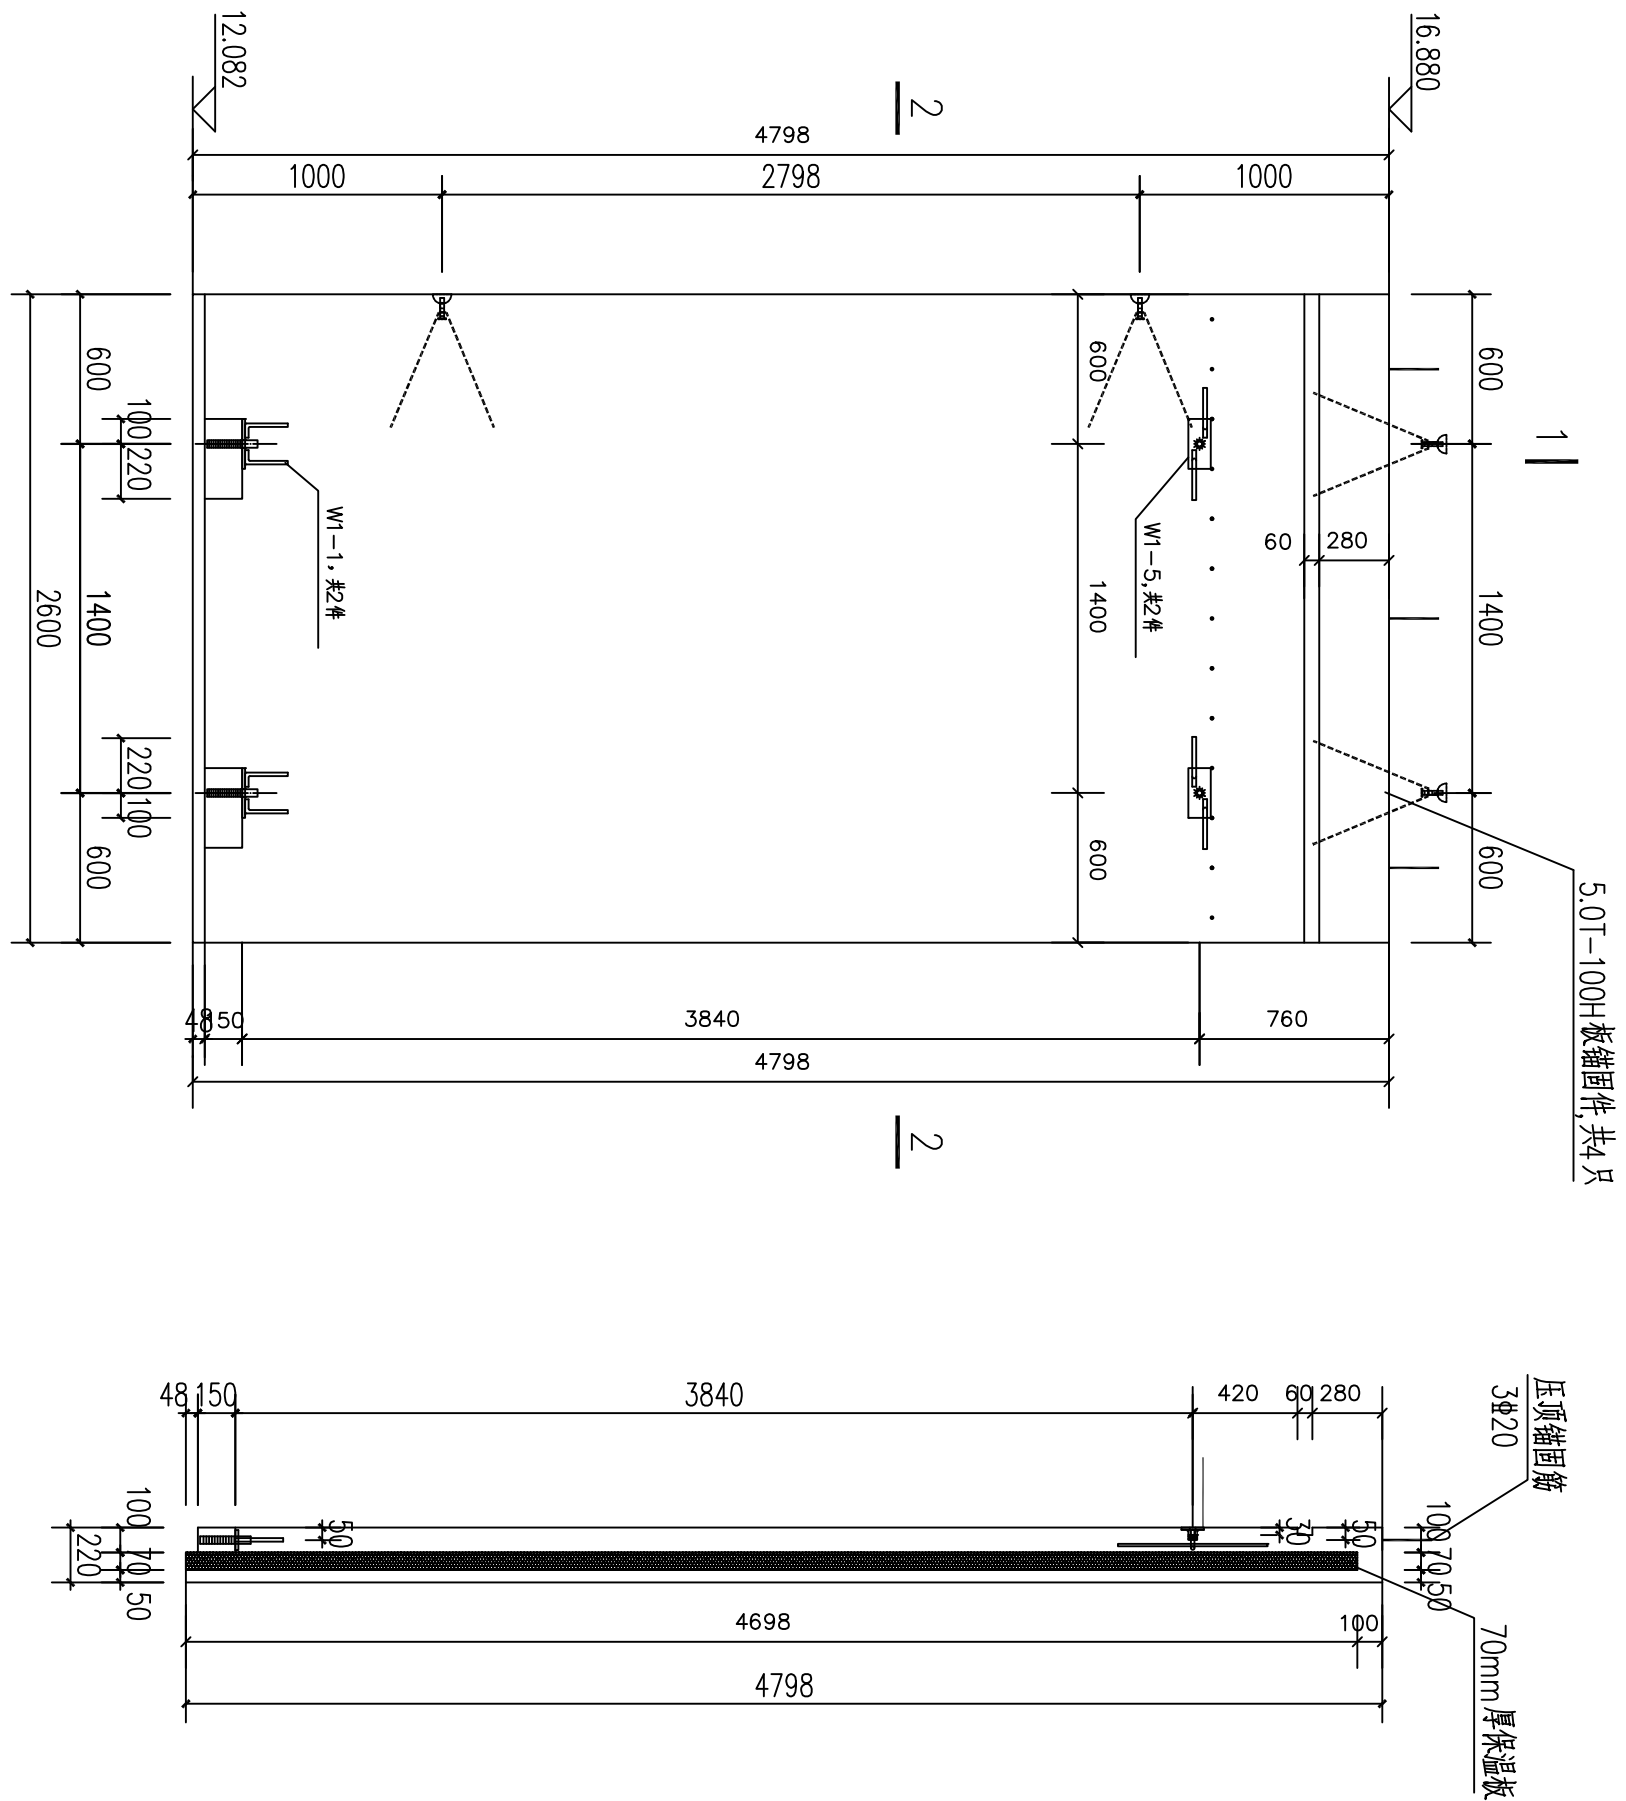


墙板预埋件、吊件图

1-1剖面图

2-2剖面图

表：相同尺寸墙板清单	
序号	墙板编号
1	WD-21-F4

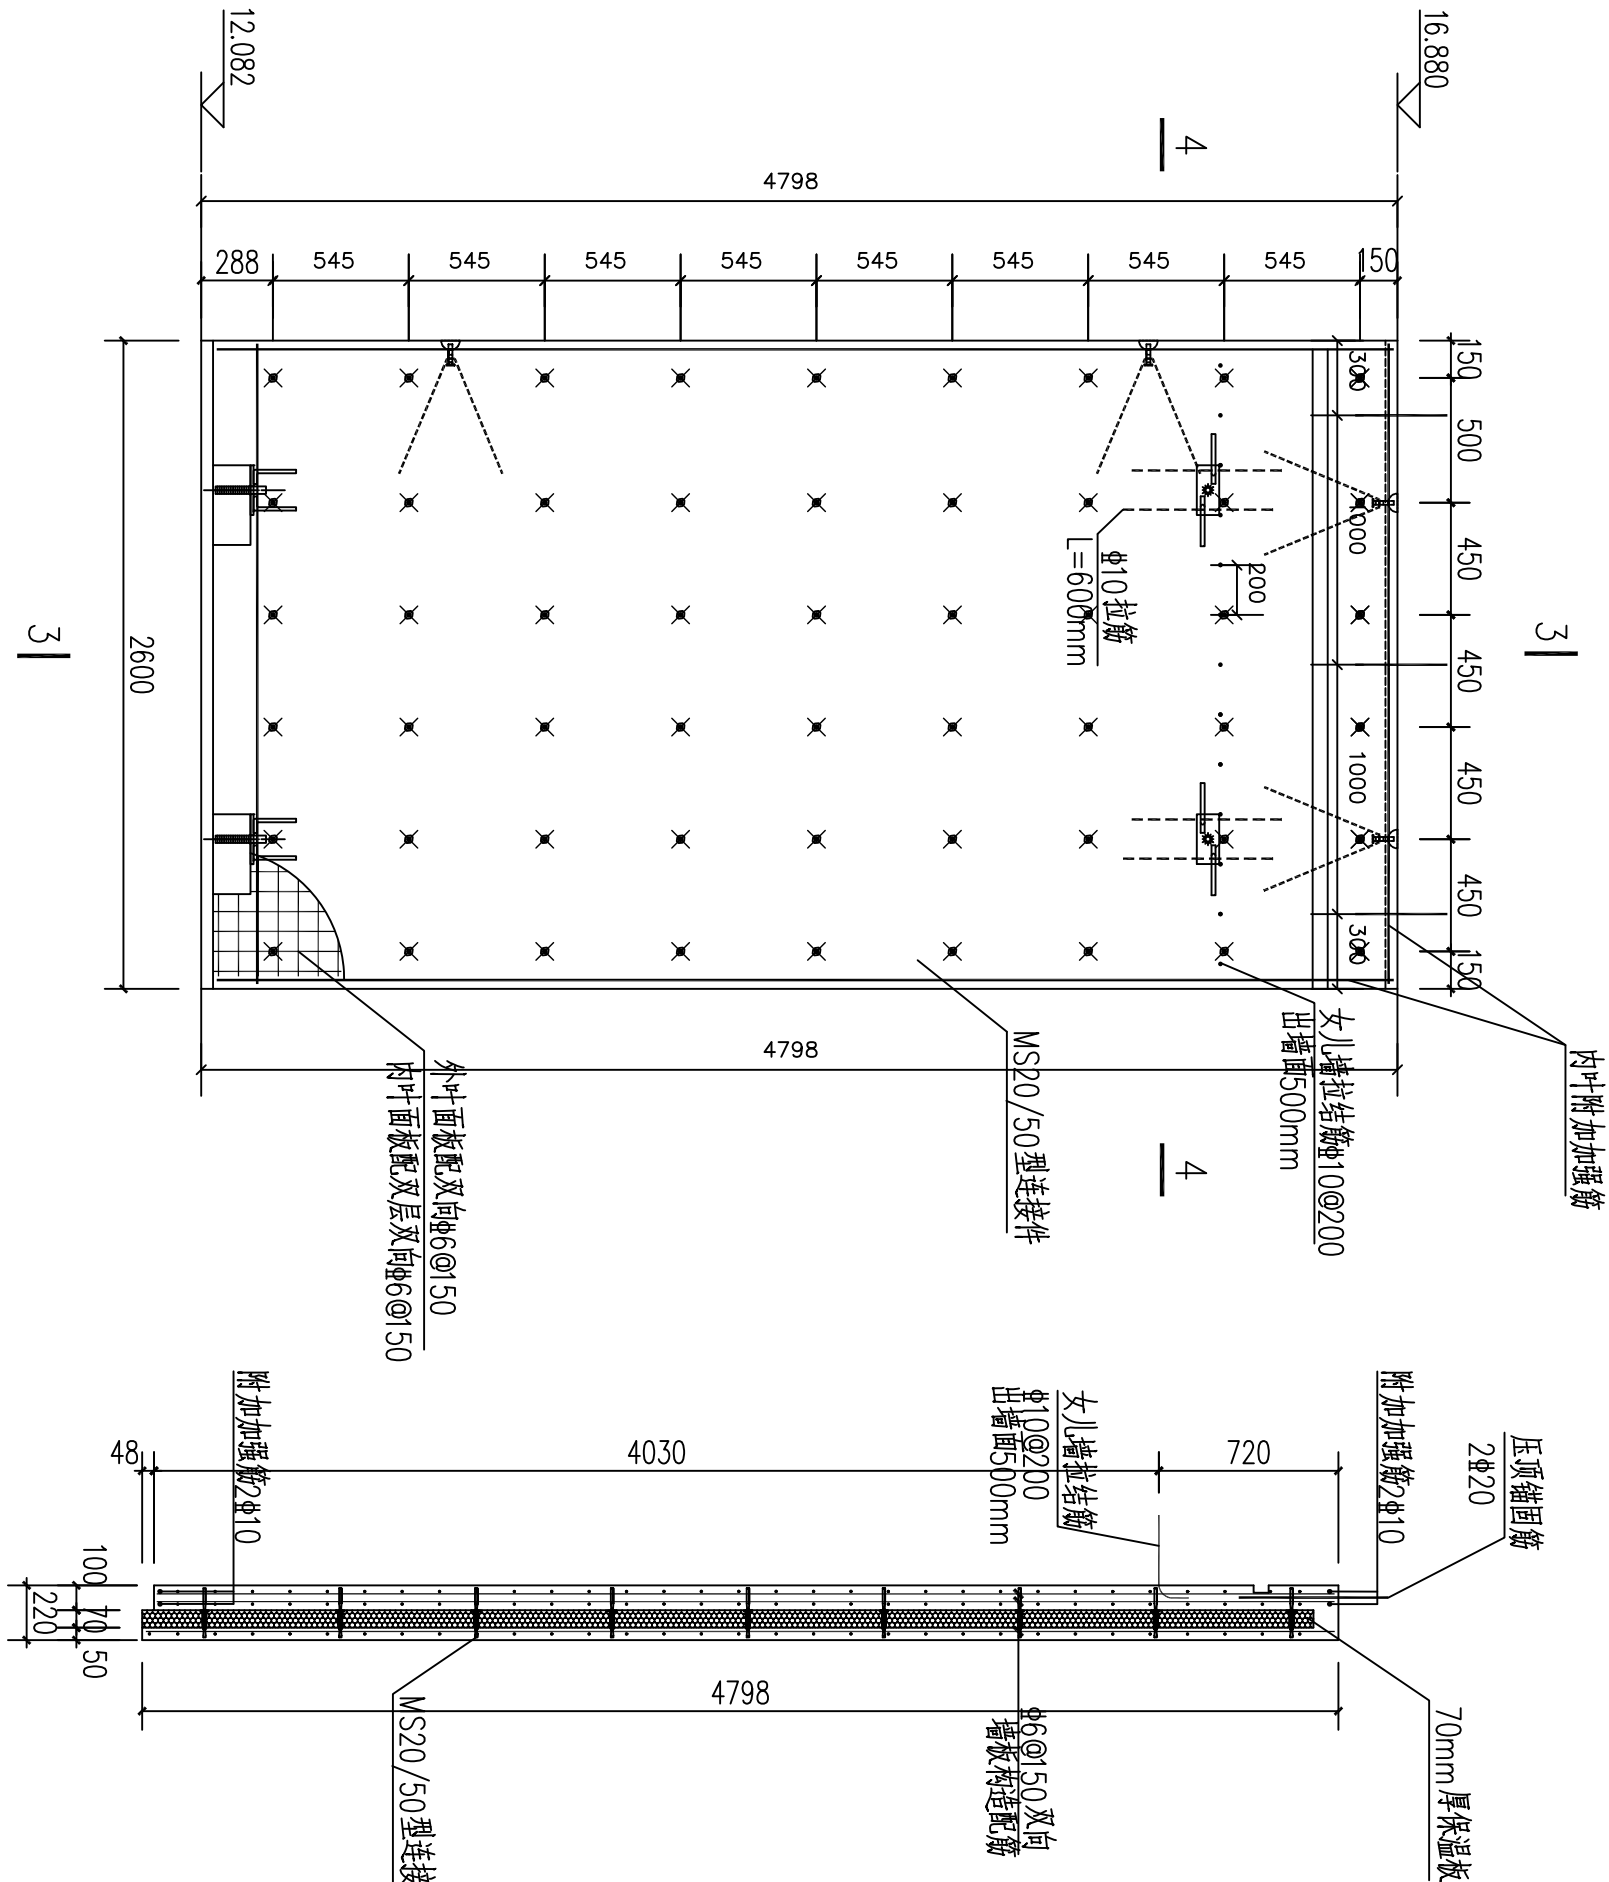

3-3剖面图

墙板配筋及thermomass连接件布置图
1、内叶附加配筋：水平钢筋 $\Phi 10$ 、竖向钢筋 $\Phi 14$ 。
2、thermomass连接件位置不合适可进行调整。

4-4剖面图

- 说明：1、混凝土：现浇墙板混凝土强度等级为C30，砂石中不得混有泥土或草根。
2、钢筋：现浇墙板内外叶面板配单层及双向钢筋网片 $\Phi 6@50$ ，内叶附加配筋见墙板配筋图。
3、保温板：采用70mm挤塑聚苯板。
4、加工过程应保证墙板配件位置及墙板质量，以利于安装。
如有疑问应及时告知设计院。

山东正邦规划		建设单位	济南工程职业技术学院	审定	王东	专业负责人	王斌	工程编号	WB-01-01
		工程名称	济南工程职业技术学院 三号实验楼	院审	王斌	复核	高勇	图号	GS-53
资质证书编号		A137022123	四层楼标准图11		室审	潘英烈	设计	专业	结构
注册师印章编号					项目负责人	王斌	绘图	日期	2016-02
								第53张	共60张