



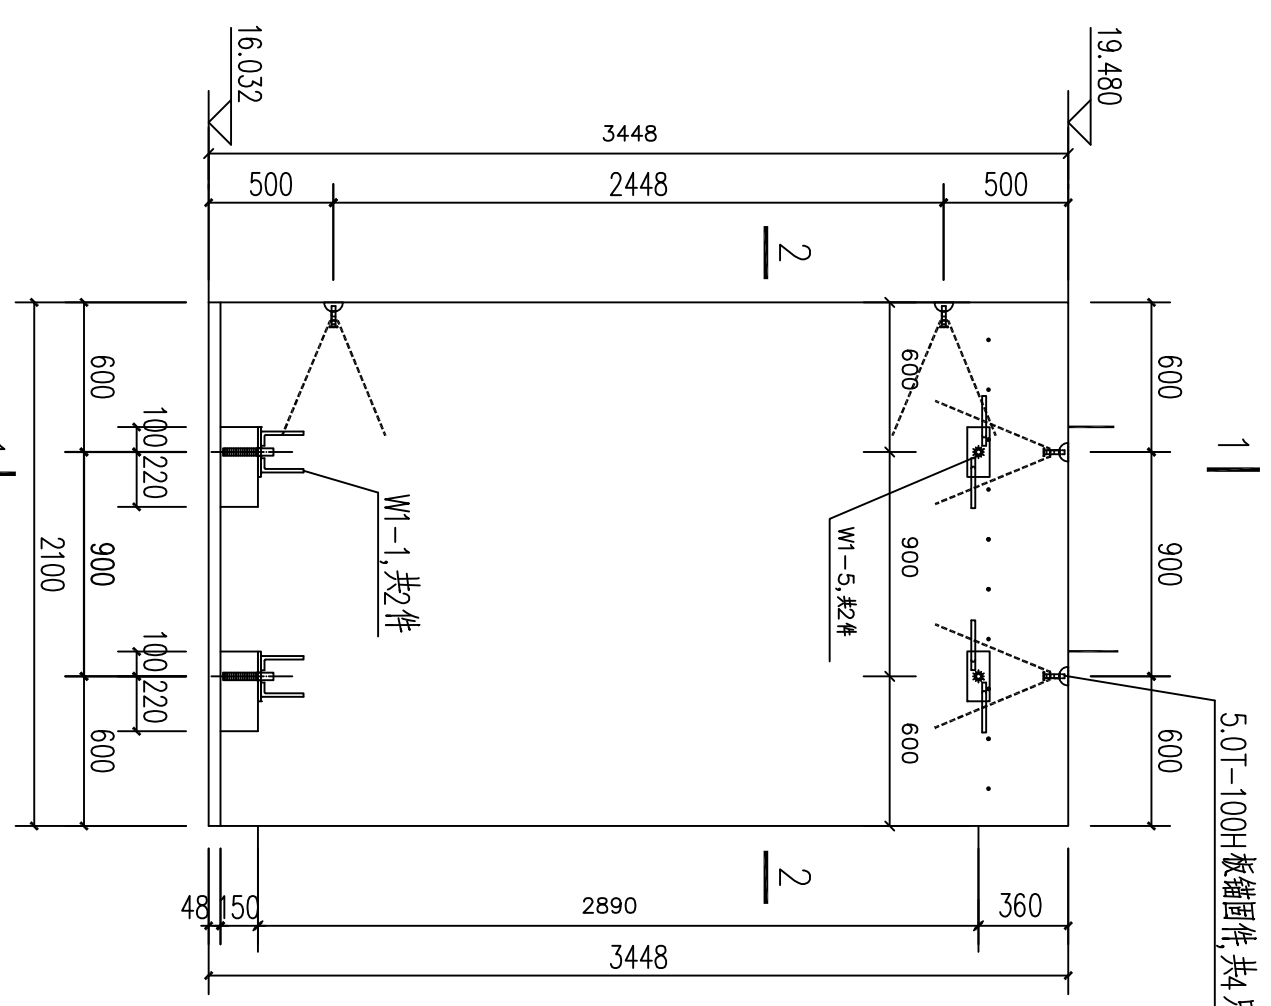


墙板预埋件、吊件图

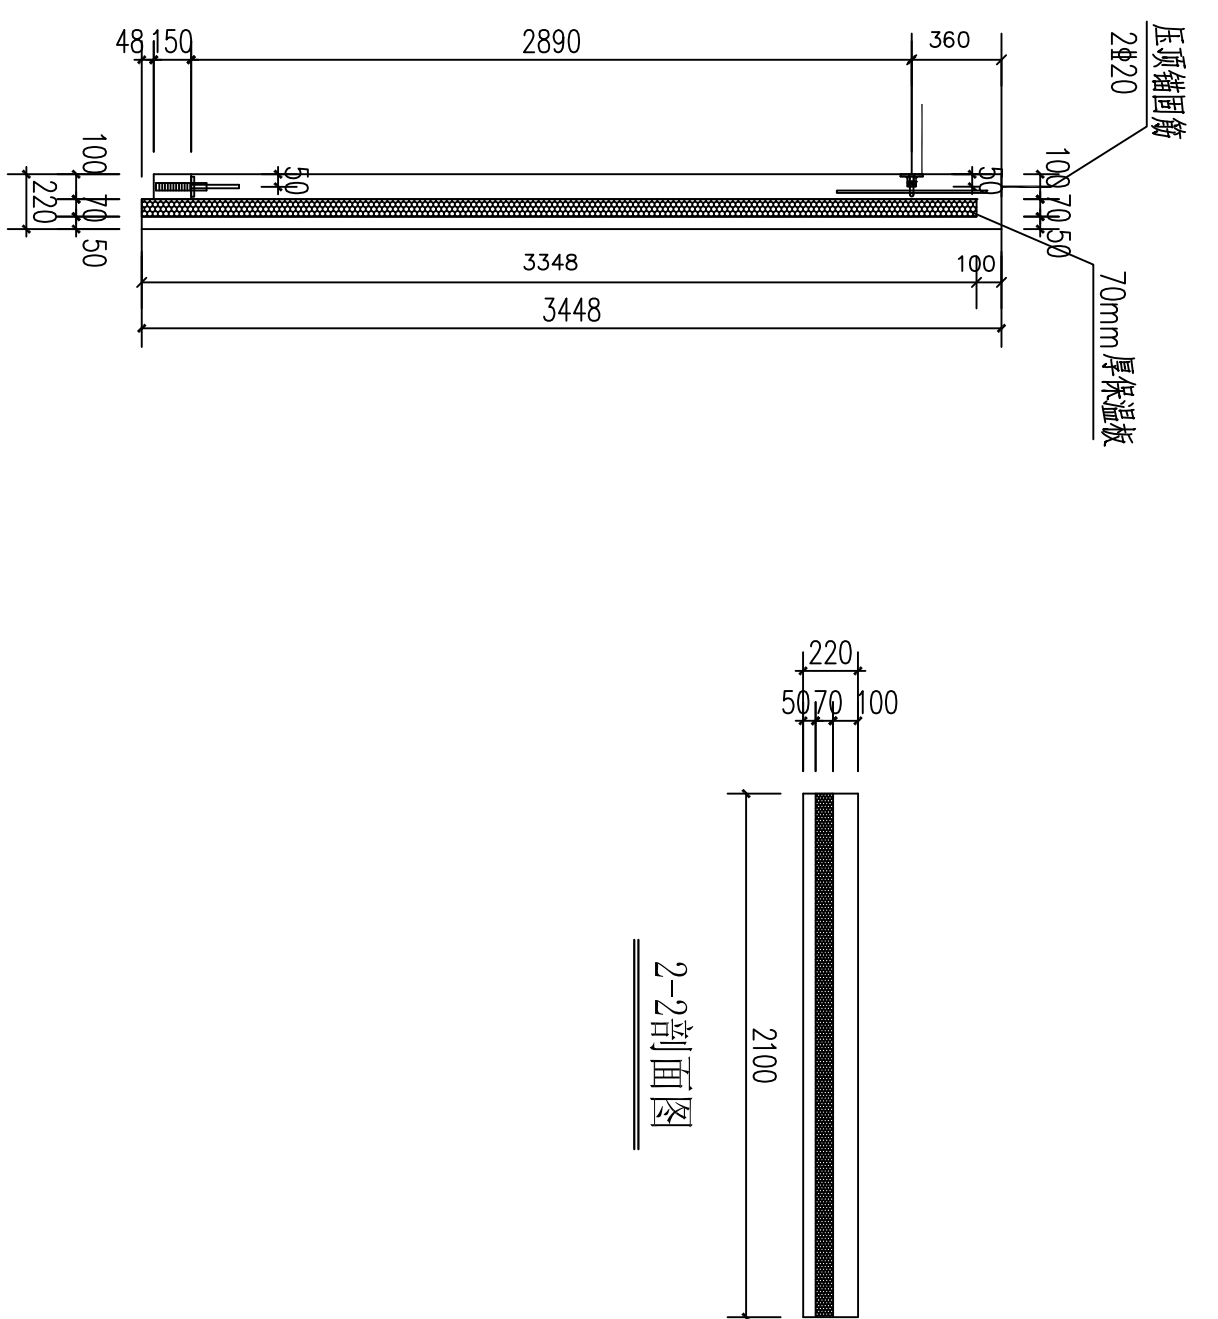


1-1剖面图

表1 相同尺寸墙板清单	
序号	墙板编号
1	WY2-3-F5

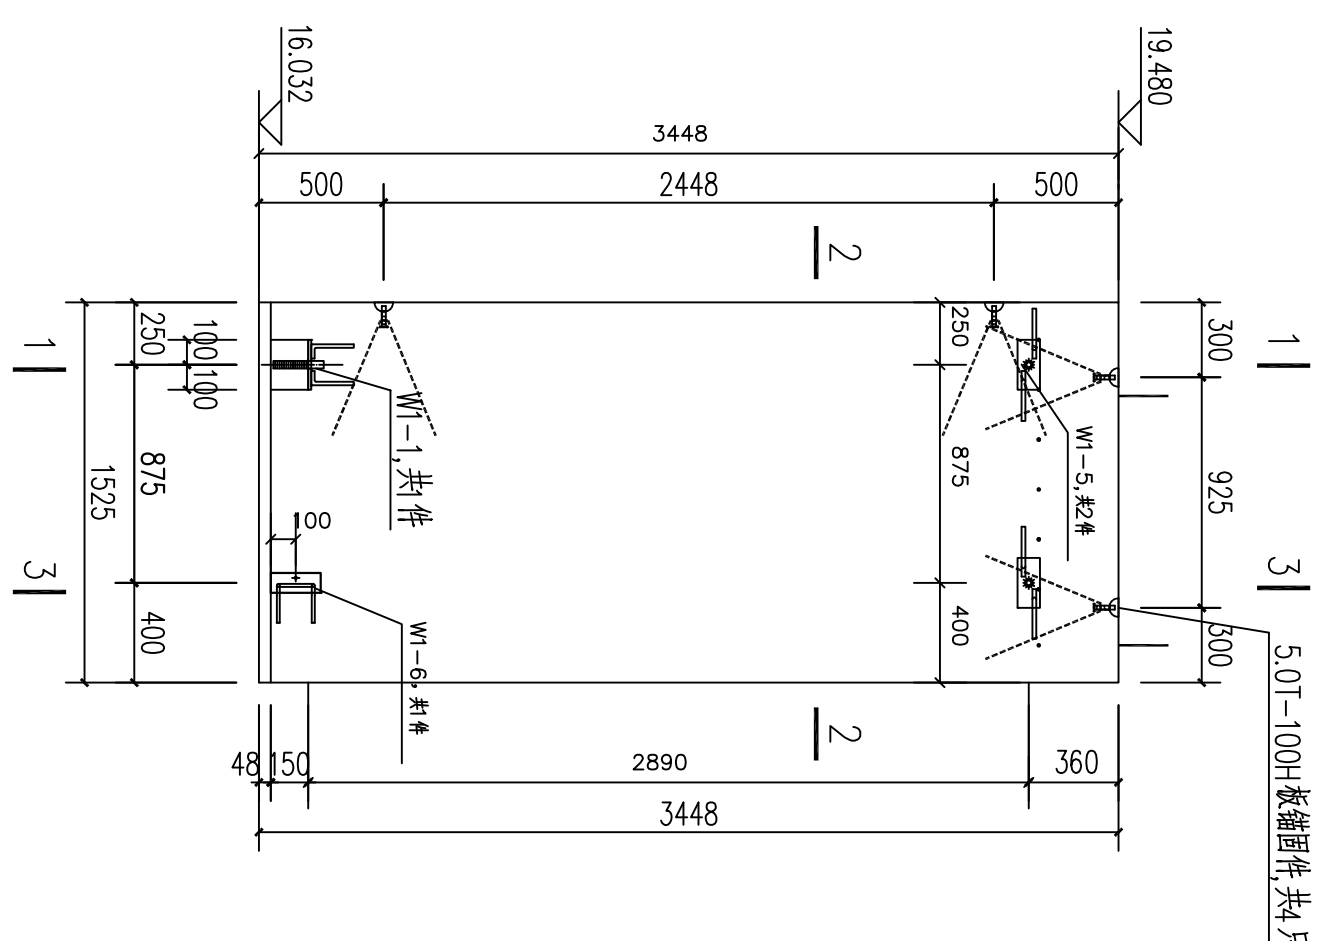


墙板预埋件、吊件图

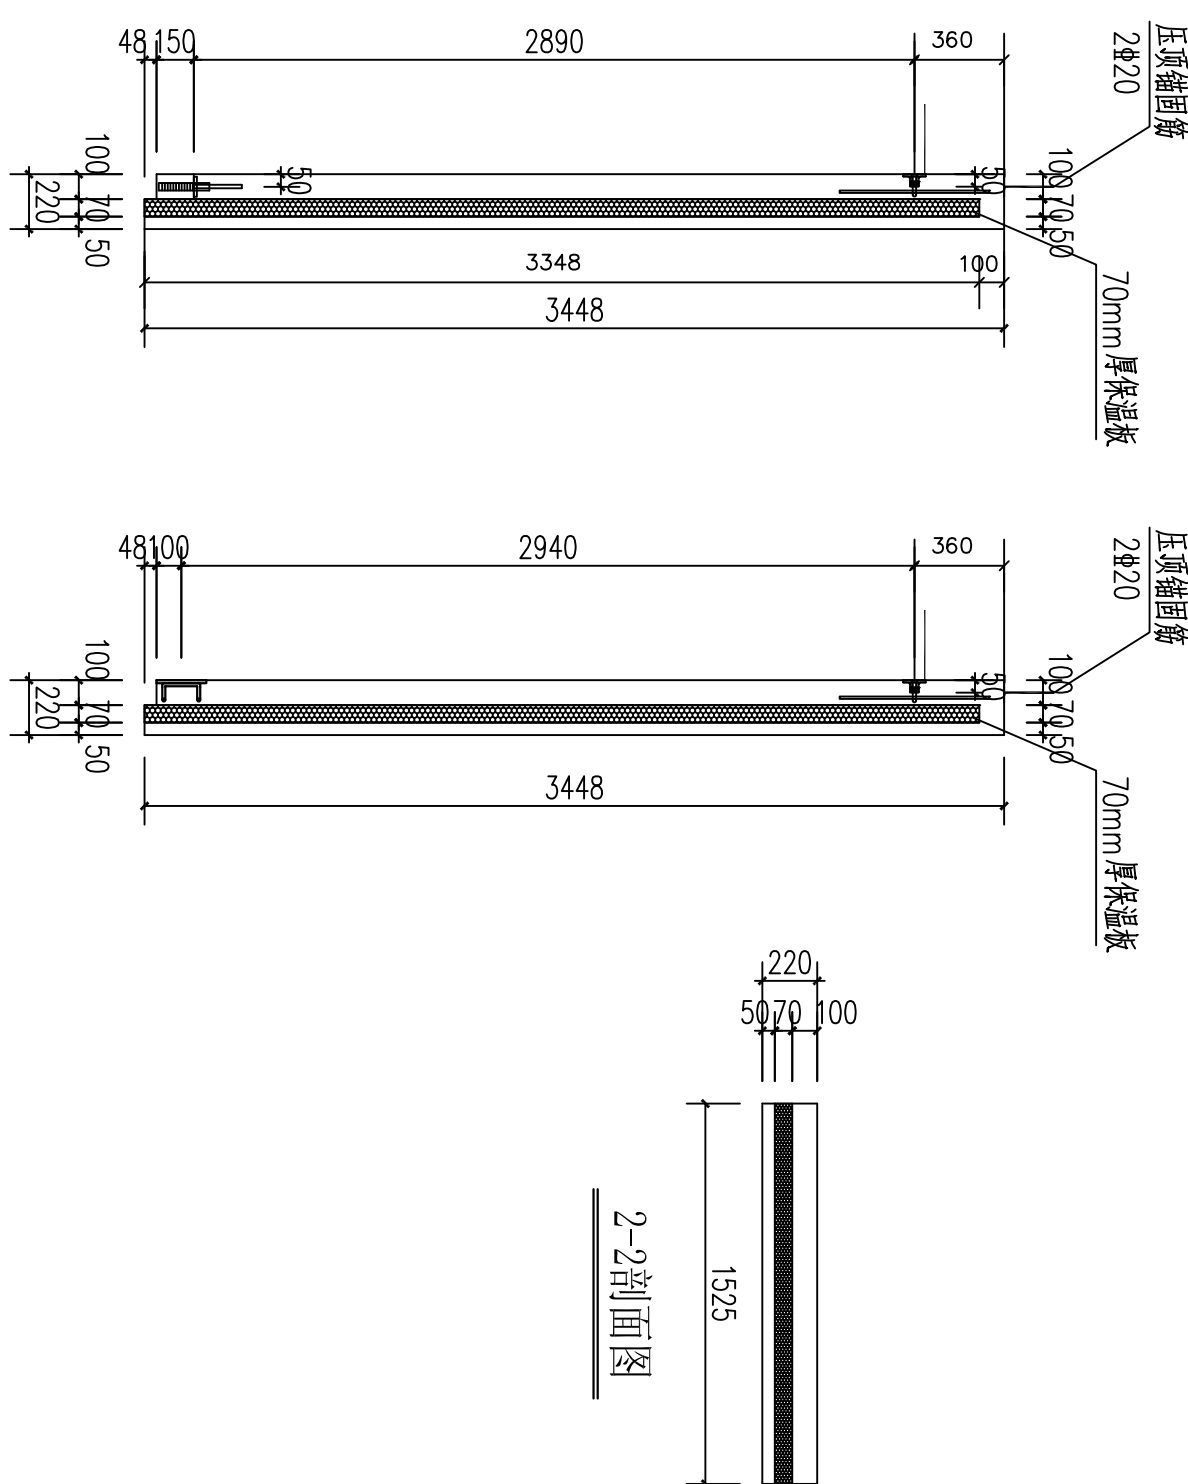


1-1剖面图

3-3剖面图


表2 相同尺寸墙板清单	
序号	墙板编号
1	WY2-4-F5

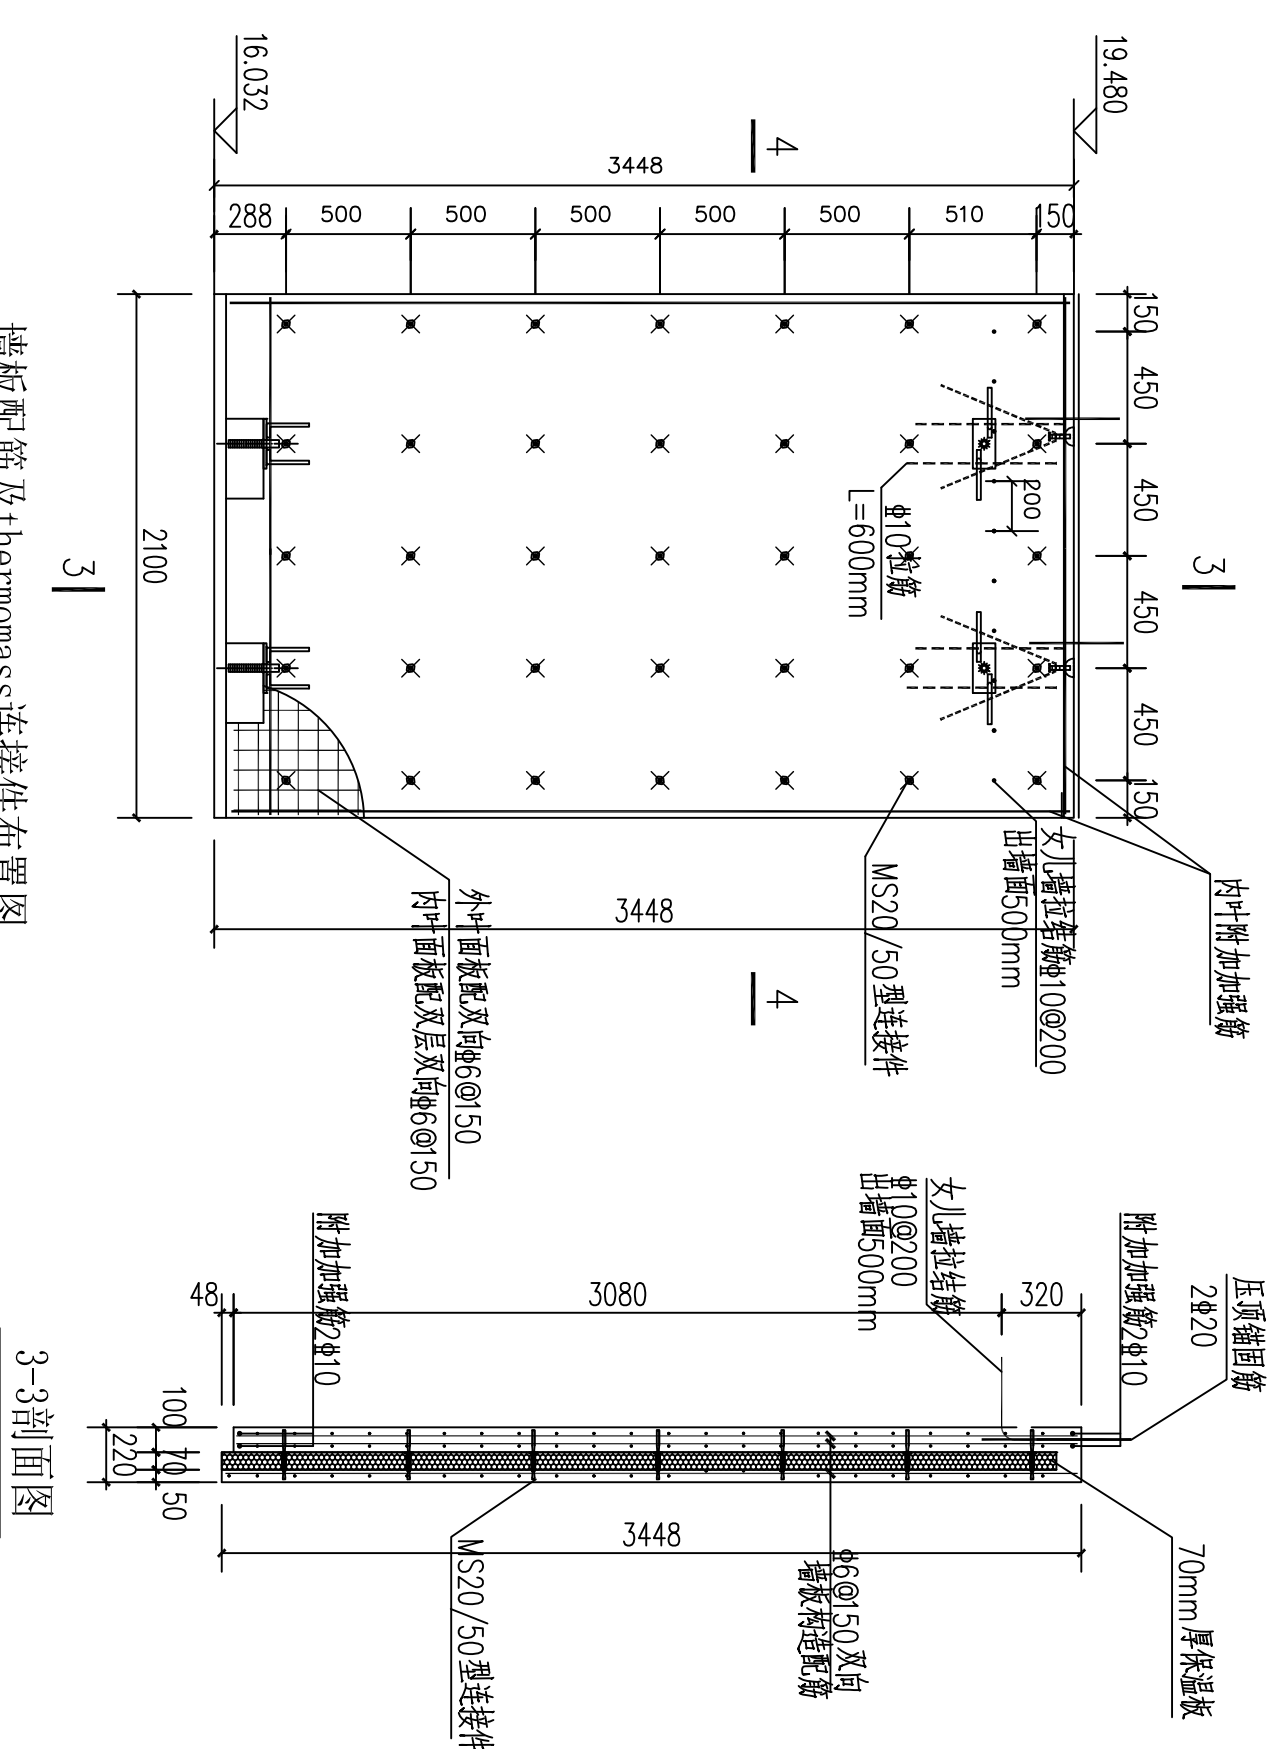


墙板配筋及 thermomass 连接件布置图

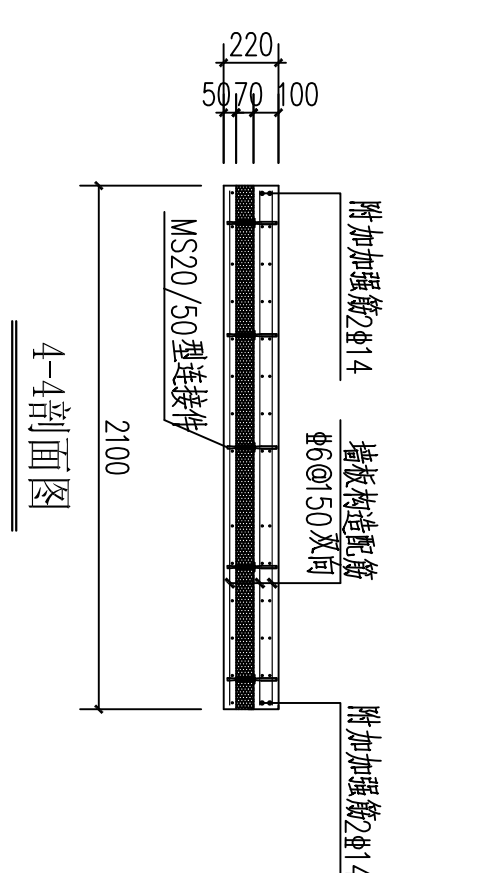

4-4剖面图

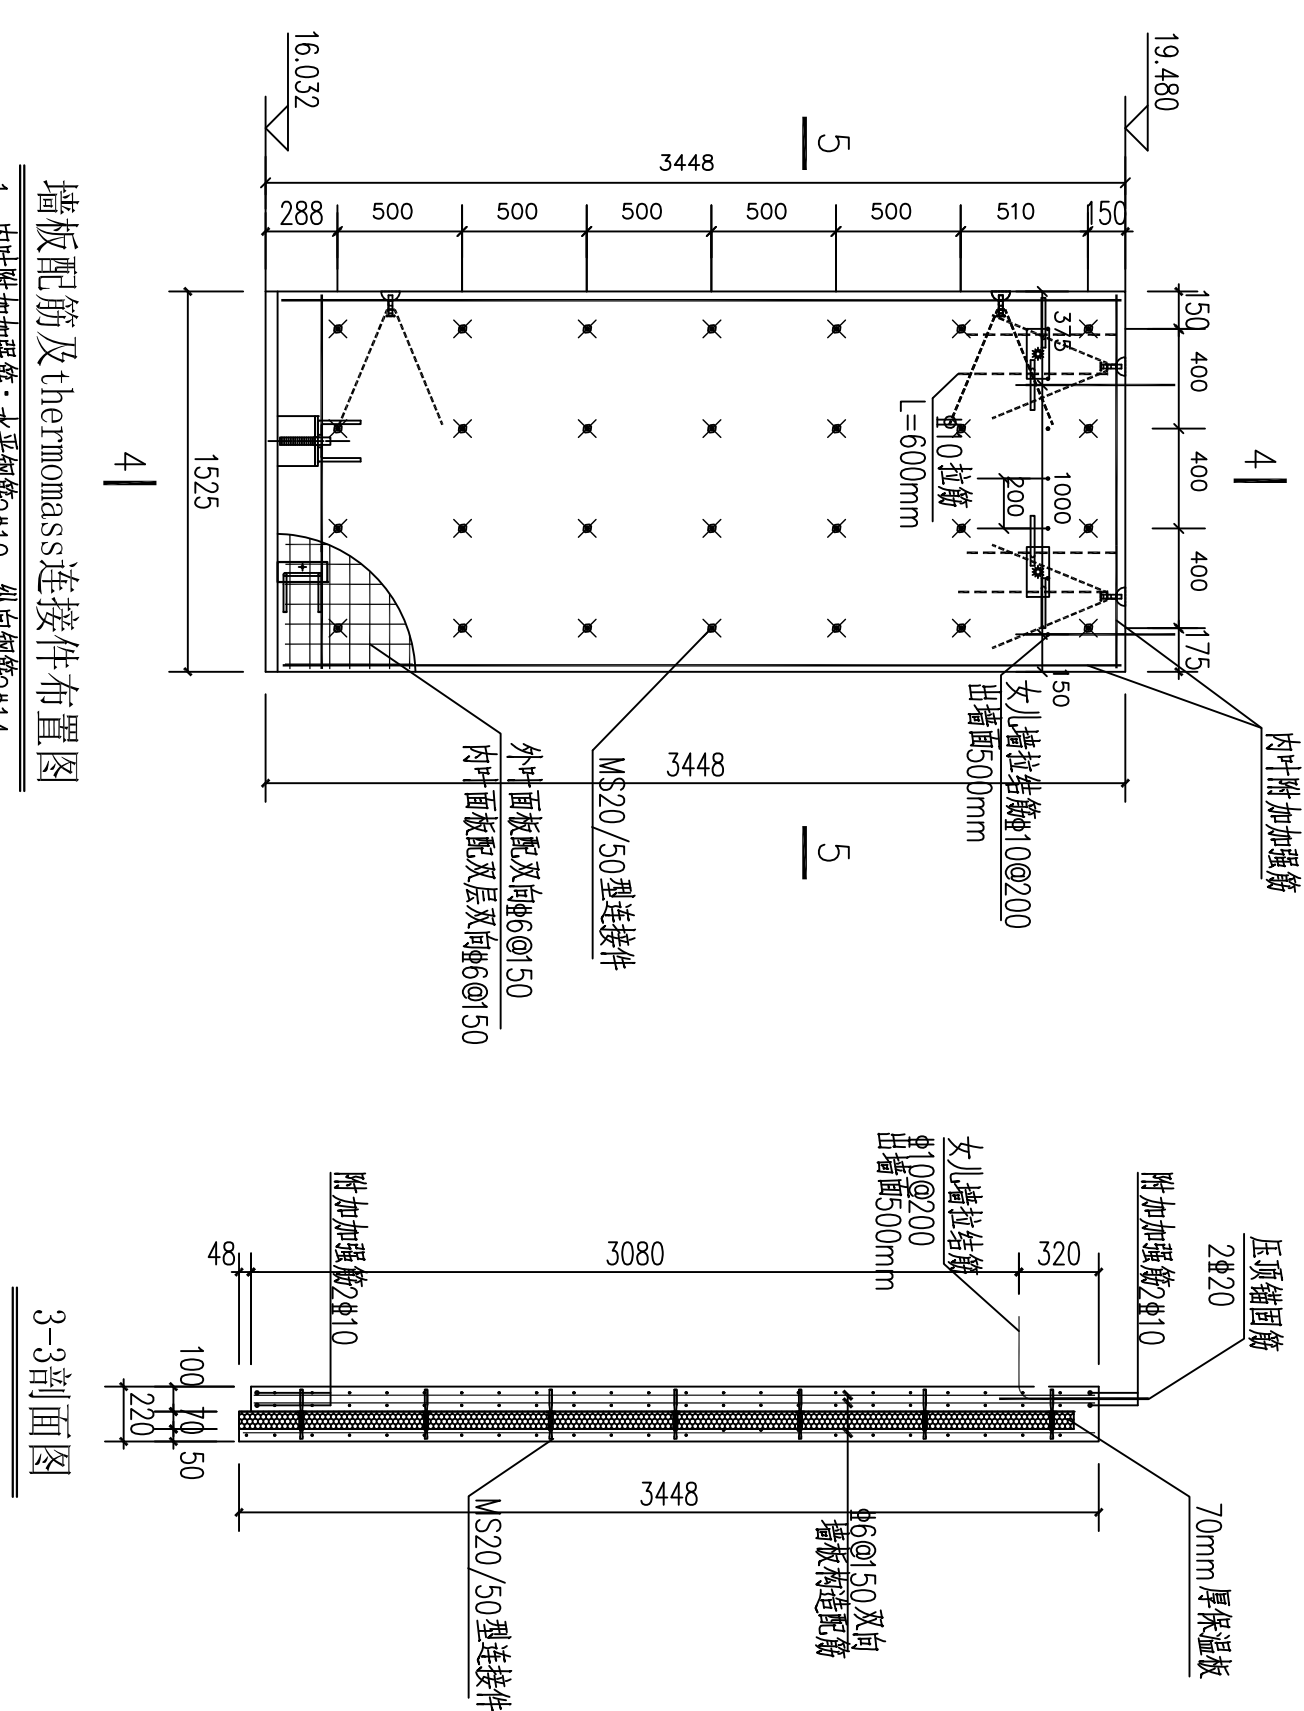

墙板配筋及 thermomass 连接件布置图

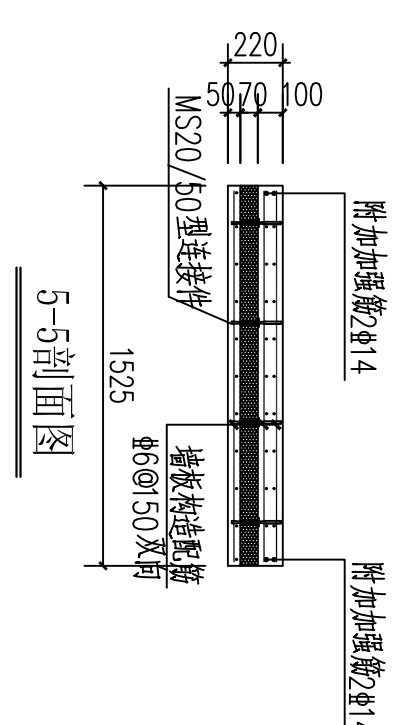

55

说明:1、混凝土:预制墙板混凝土强度等级为C30,砂石中不得混有泥土或草根,

凝土外加剂要与水泥具有良好的适应性

2、钢筋：预制墙板外叶面板配单层双向钢筋网片 $\Phi 6 @ 150$

内叶面板配双层双向钢筋网片 $\Phi 6@150$, 内叶附加加强筋见墙配筋图

3、保温板：采用70mm挤塑聚苯板。

4、加工过程应保证墙板配件定位及墙板质量, 以利于安装

如有疑问应及时告知设计院。

 山东正邦规划		建设单位 济南工程职业技术学院		审定 王东		专业负责人 王斌		工程编号 J016/01-0	
资质证书编号 A137022123		工程名称 济南工程职业技术学院 三号实验楼		院审 王斌		复核 高勇		图号 GS-56	
注册师印章编号		项委编制书图3		审查 潘英烈		设计		专业	
项目负责人 王斌		项目负责人 王斌		绘图		闫涛		日期 2016-02	
第56张 共60张									