



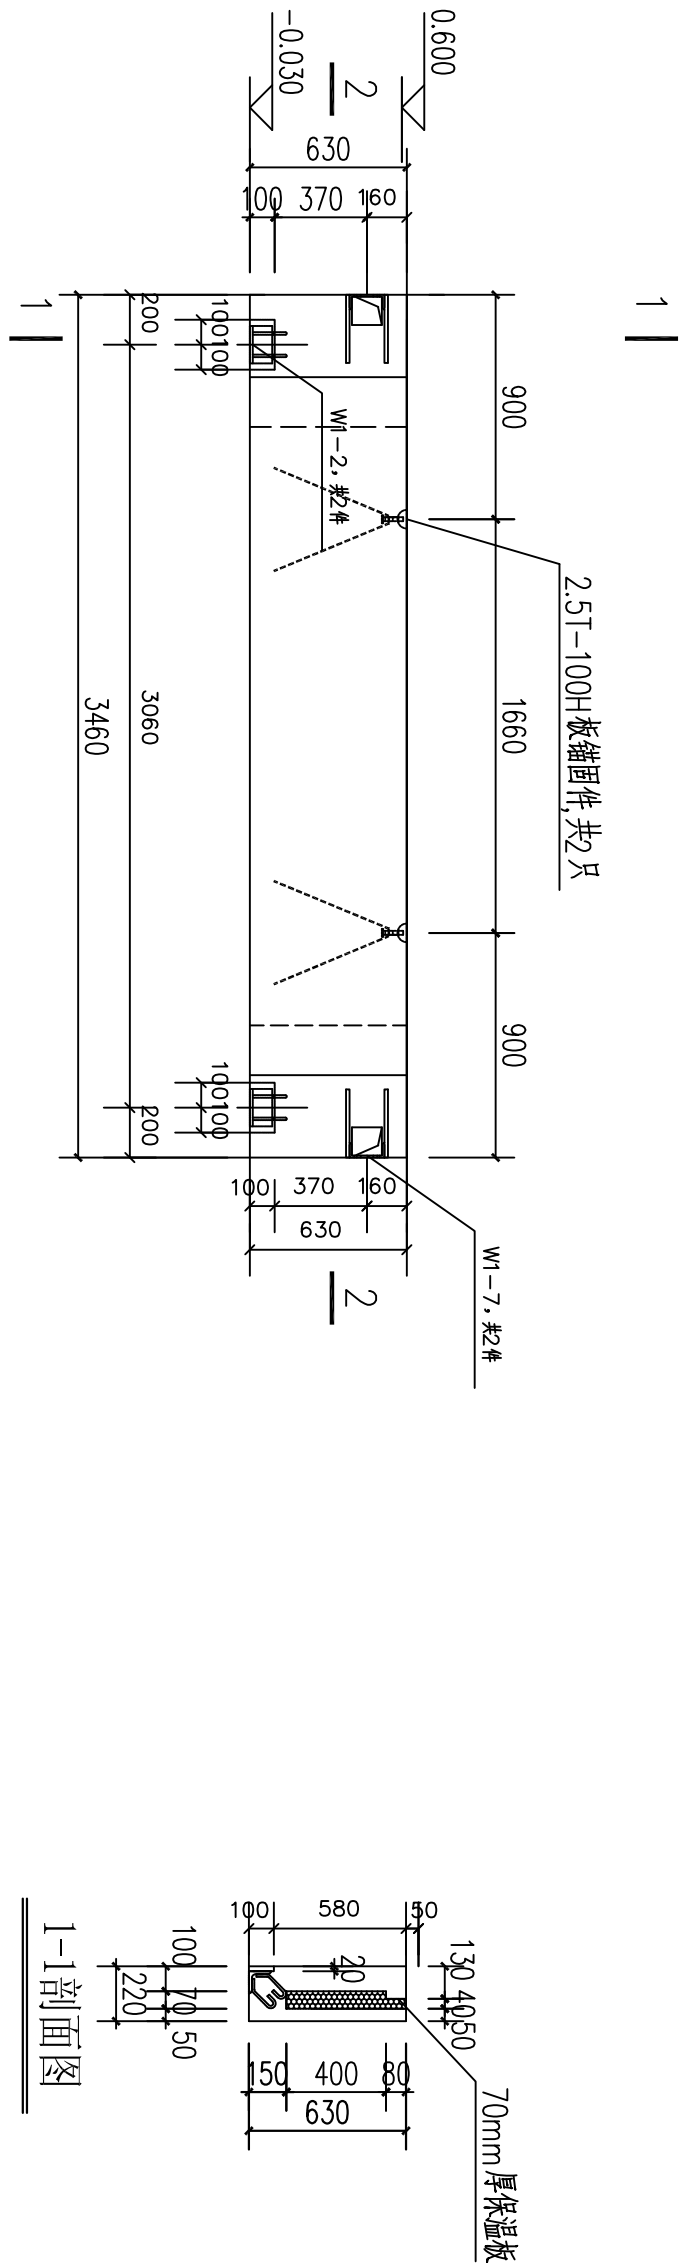


墙板预埋件、吊件图

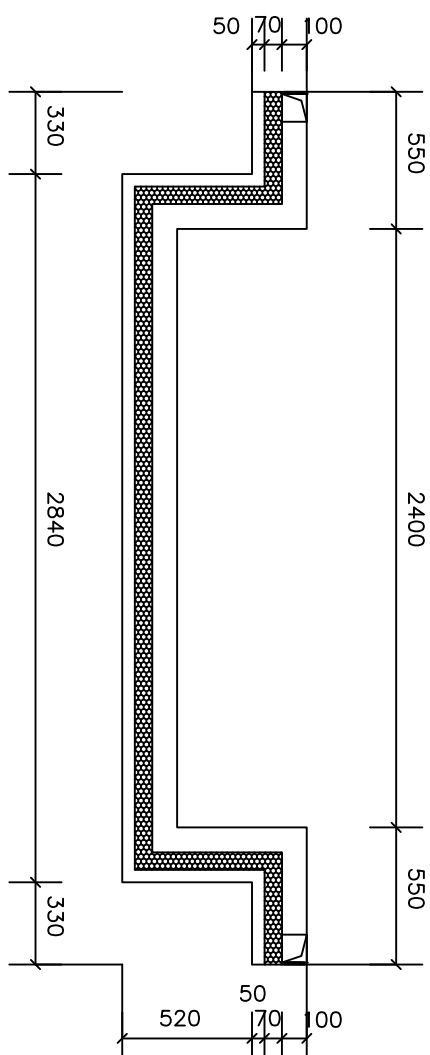


2-2剖面图

表2相同尺寸墙板清单	
序号	墙板编号
1	WXA0-1-F1

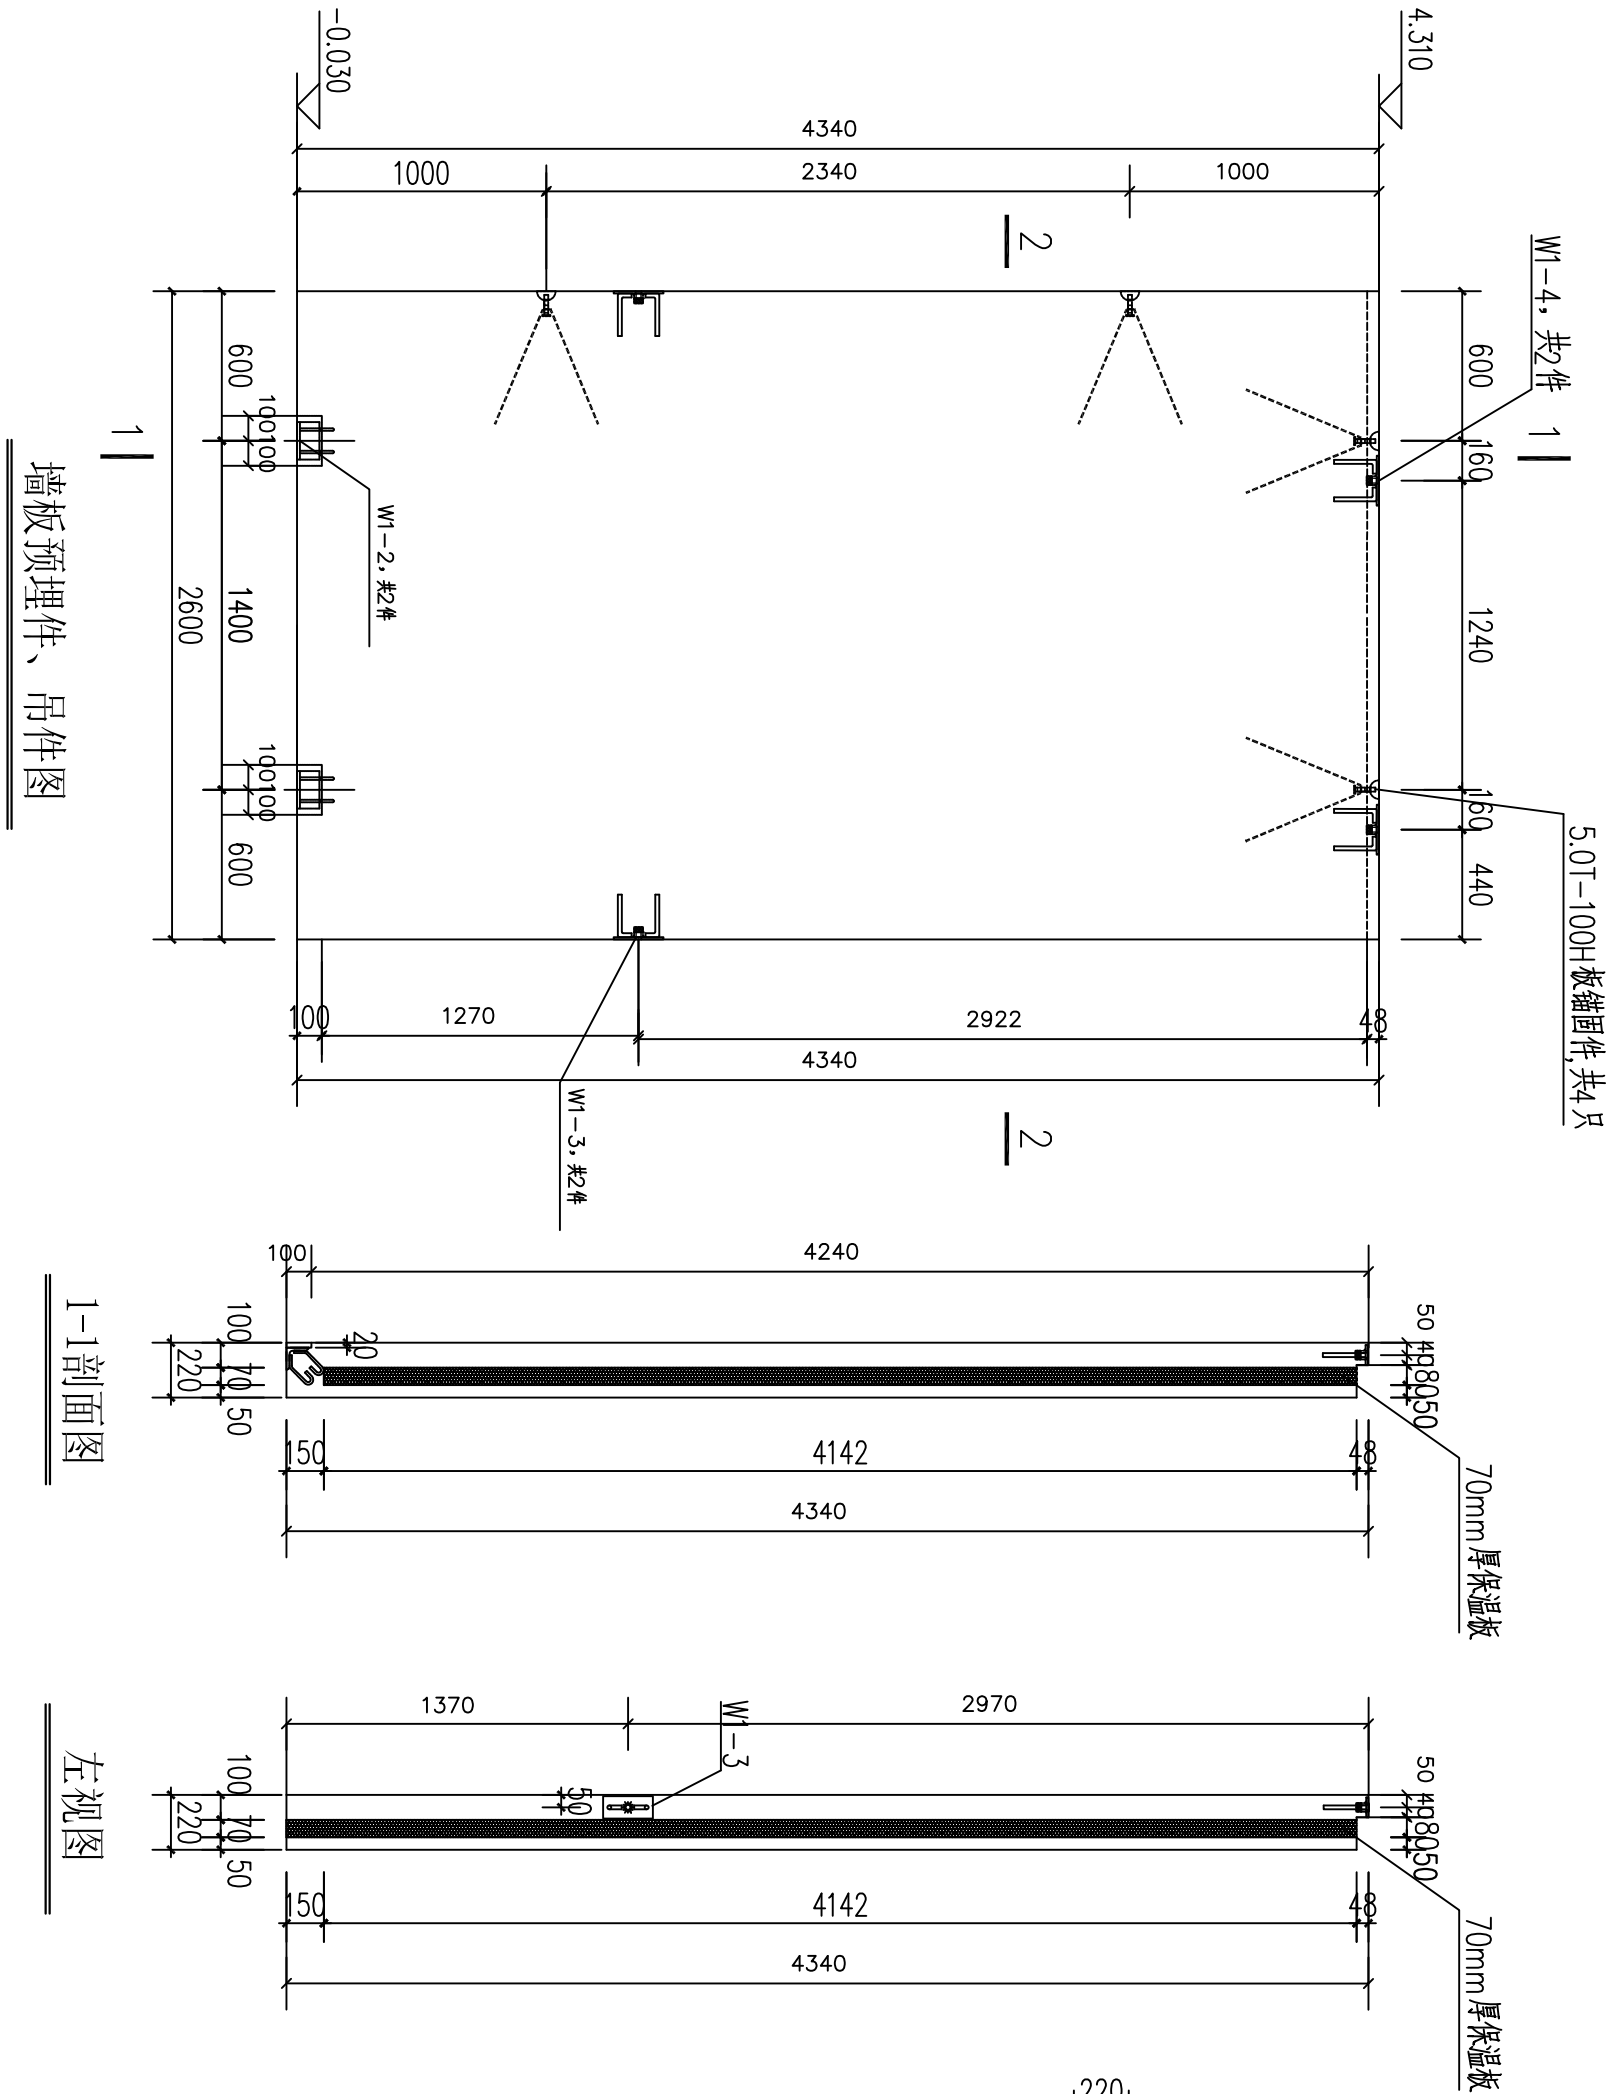


1-1剖面图

左视图

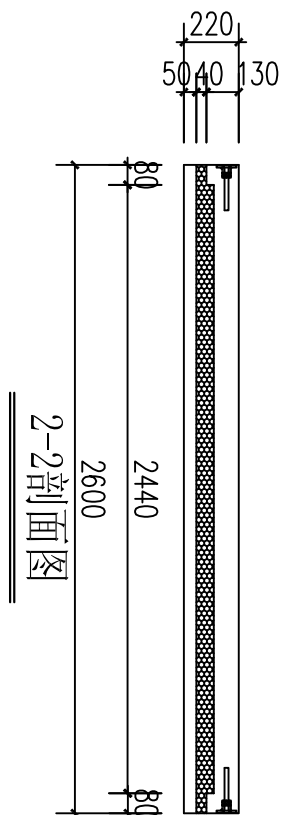


2-2剖面图

表2相同尺寸墙板清单	
序号	墙板编号
1	WXD-30-F1

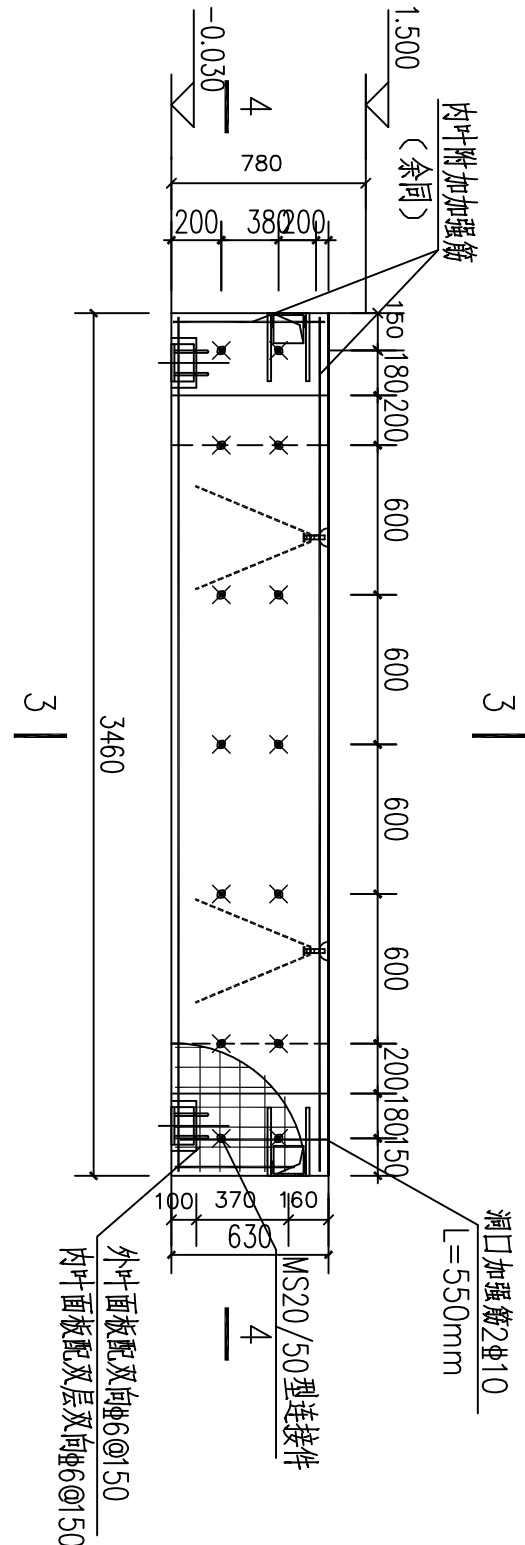


墙板配筋及thermomass连接件布置图


- 1、内叶附加通筋：水平通筋2φ10，竖向通筋2φ10。
2、thermomass连接件位置不合适可进行调整。

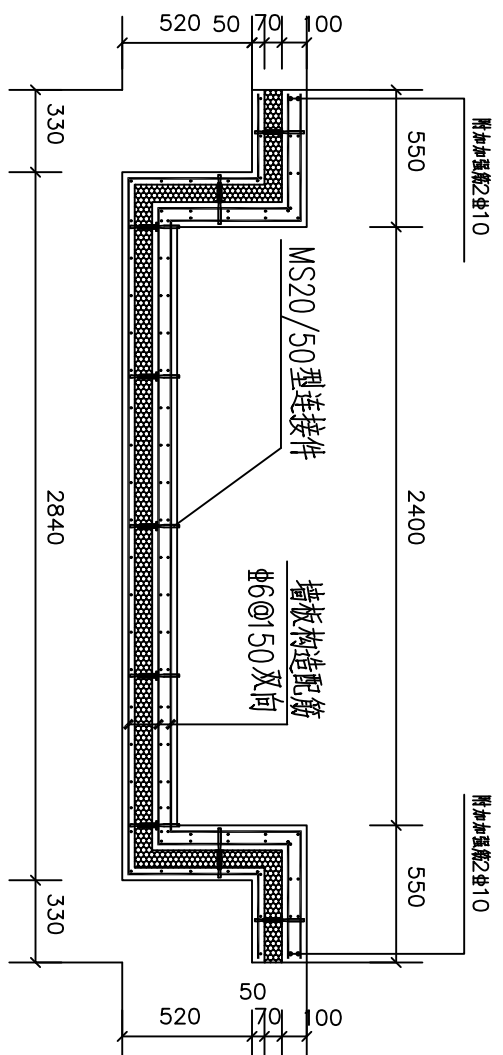

2-2剖面图

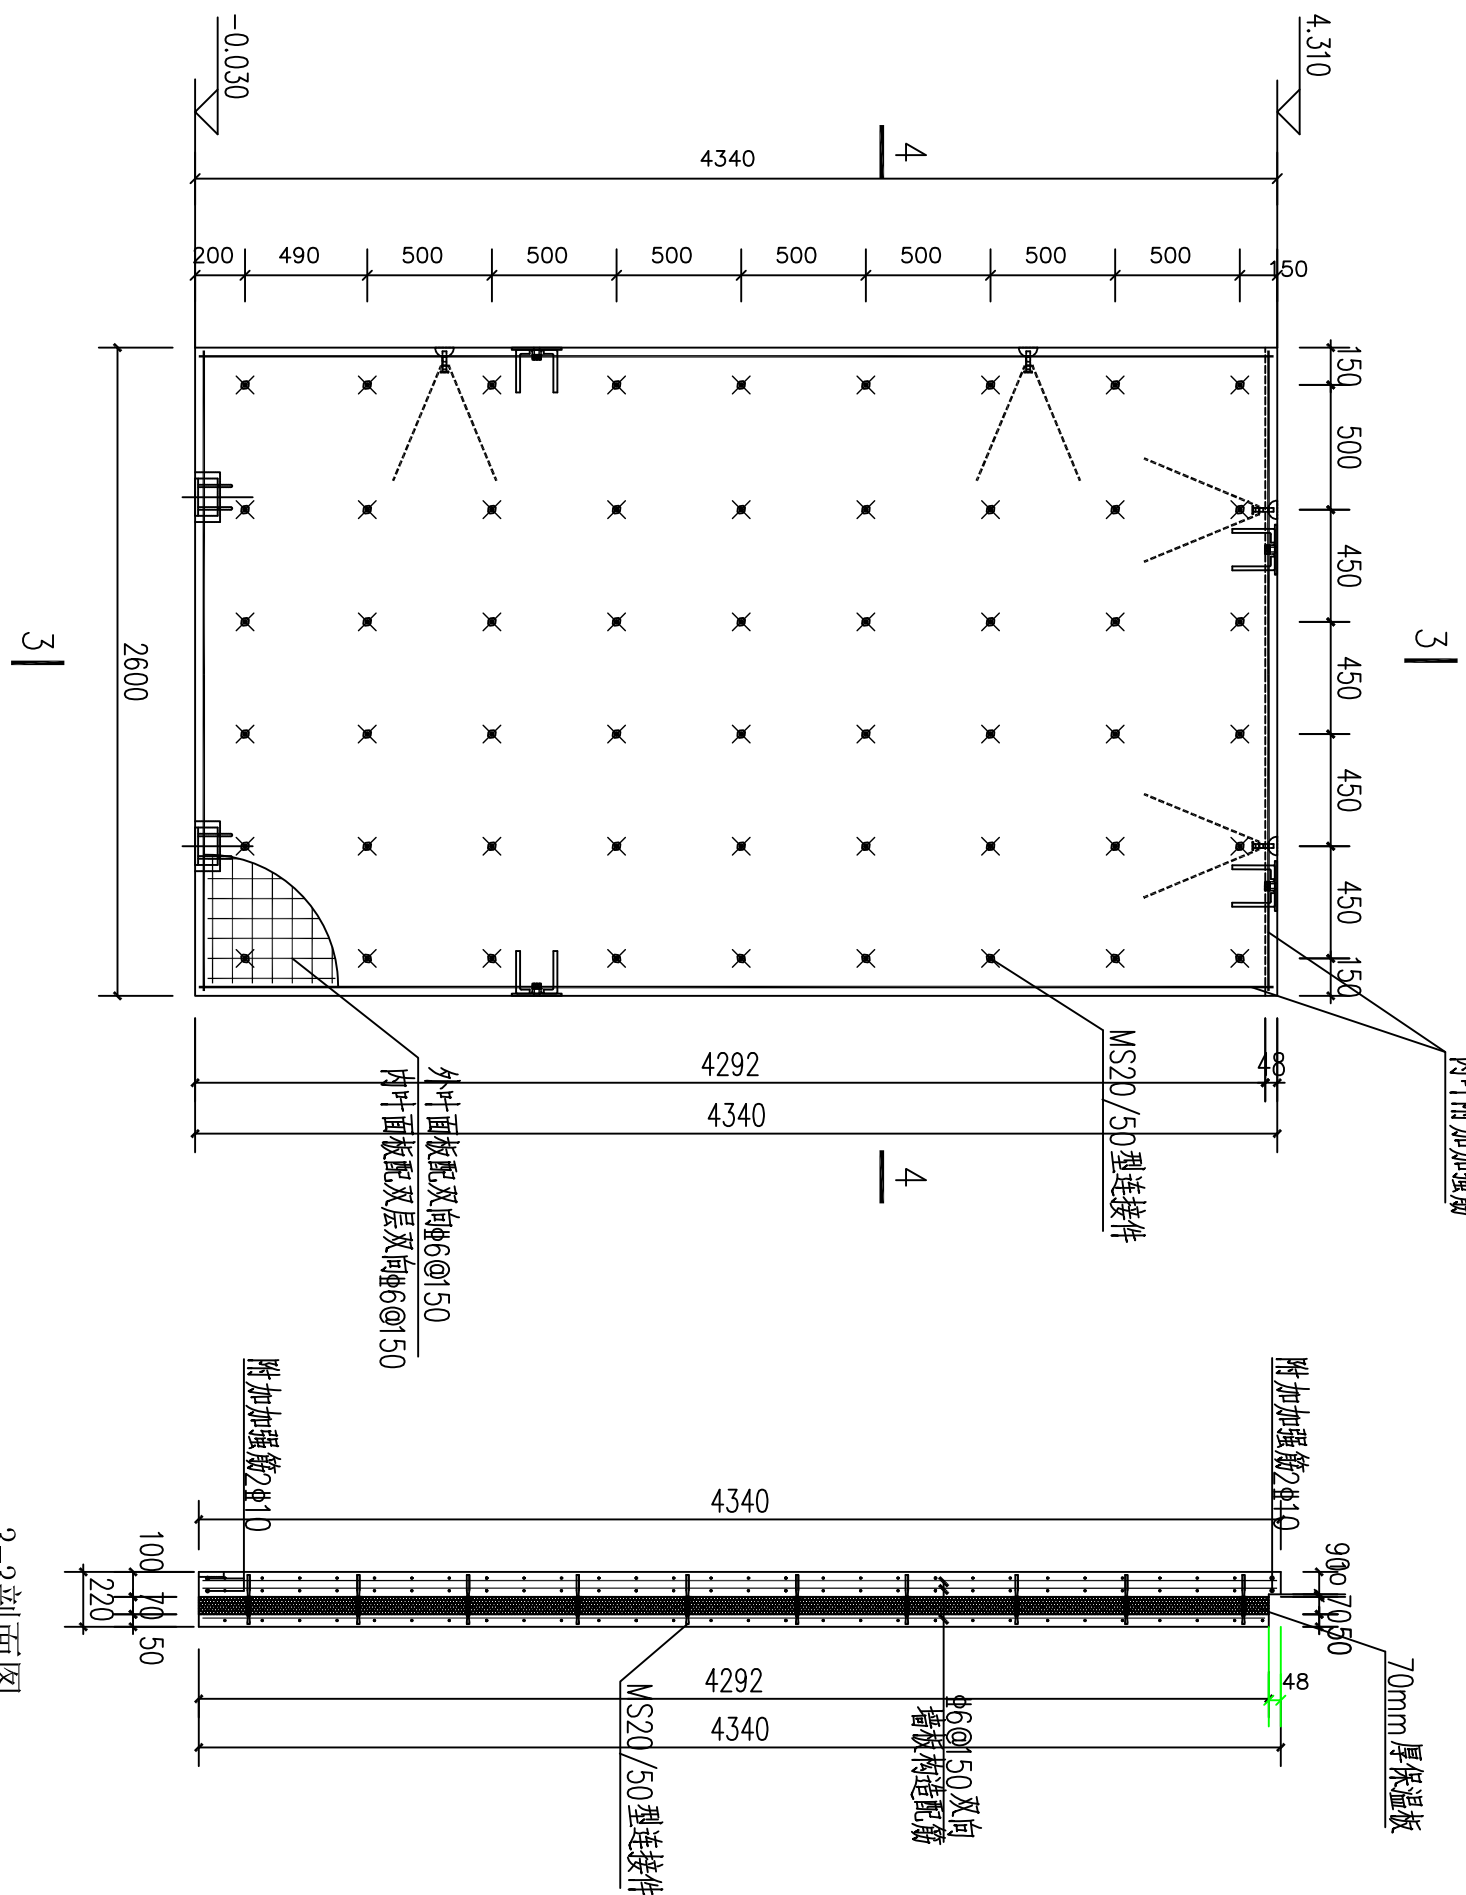

3-3剖面图

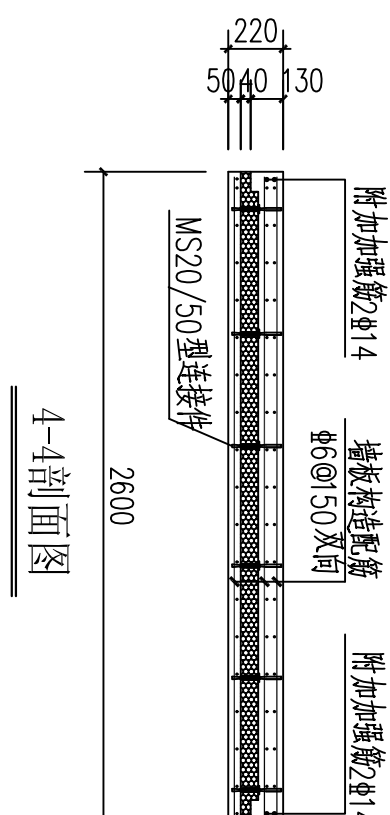

4-4剖面图

墙板配筋及thermomass连接件布置图

- 1、内叶附加通筋：水平通筋2φ10，竖向通筋2φ10。
2、thermomass连接件位置不合适可进行调整。

- 说明：1、混凝土：现浇墙体混凝土强度等级为C30，砂石中不得混有泥土或草屑。混凝土外加剂要与水泥具有良好的适应性。
2、钢筋：现浇墙体板外叶面板配单层及双向钢筋网片φ6@150，内叶附加通筋见墙板配筋图。
3、保温板：采用70mm挤塑聚苯板。
4、加工过程应保证墙板配件定位及墙板质量，以利于安装。
如有疑问应及时告知设计院。

山东正邦规划		建设单位	济南工程职业技术学院	审定	王东	专业负责人	王斌	工程编号	GDG-01-01
资质证书编号	AI137022123	工程名称	济南工程职业技术学院三号实验楼	院审	王斌	复核	高勇	图号	GS-17
注册师印章编号		一层墙体详图12	项目负责人	宣审	潘英烈	设计	闫清	日期	2016-02
				绘图	闫清			第17张	共60张