



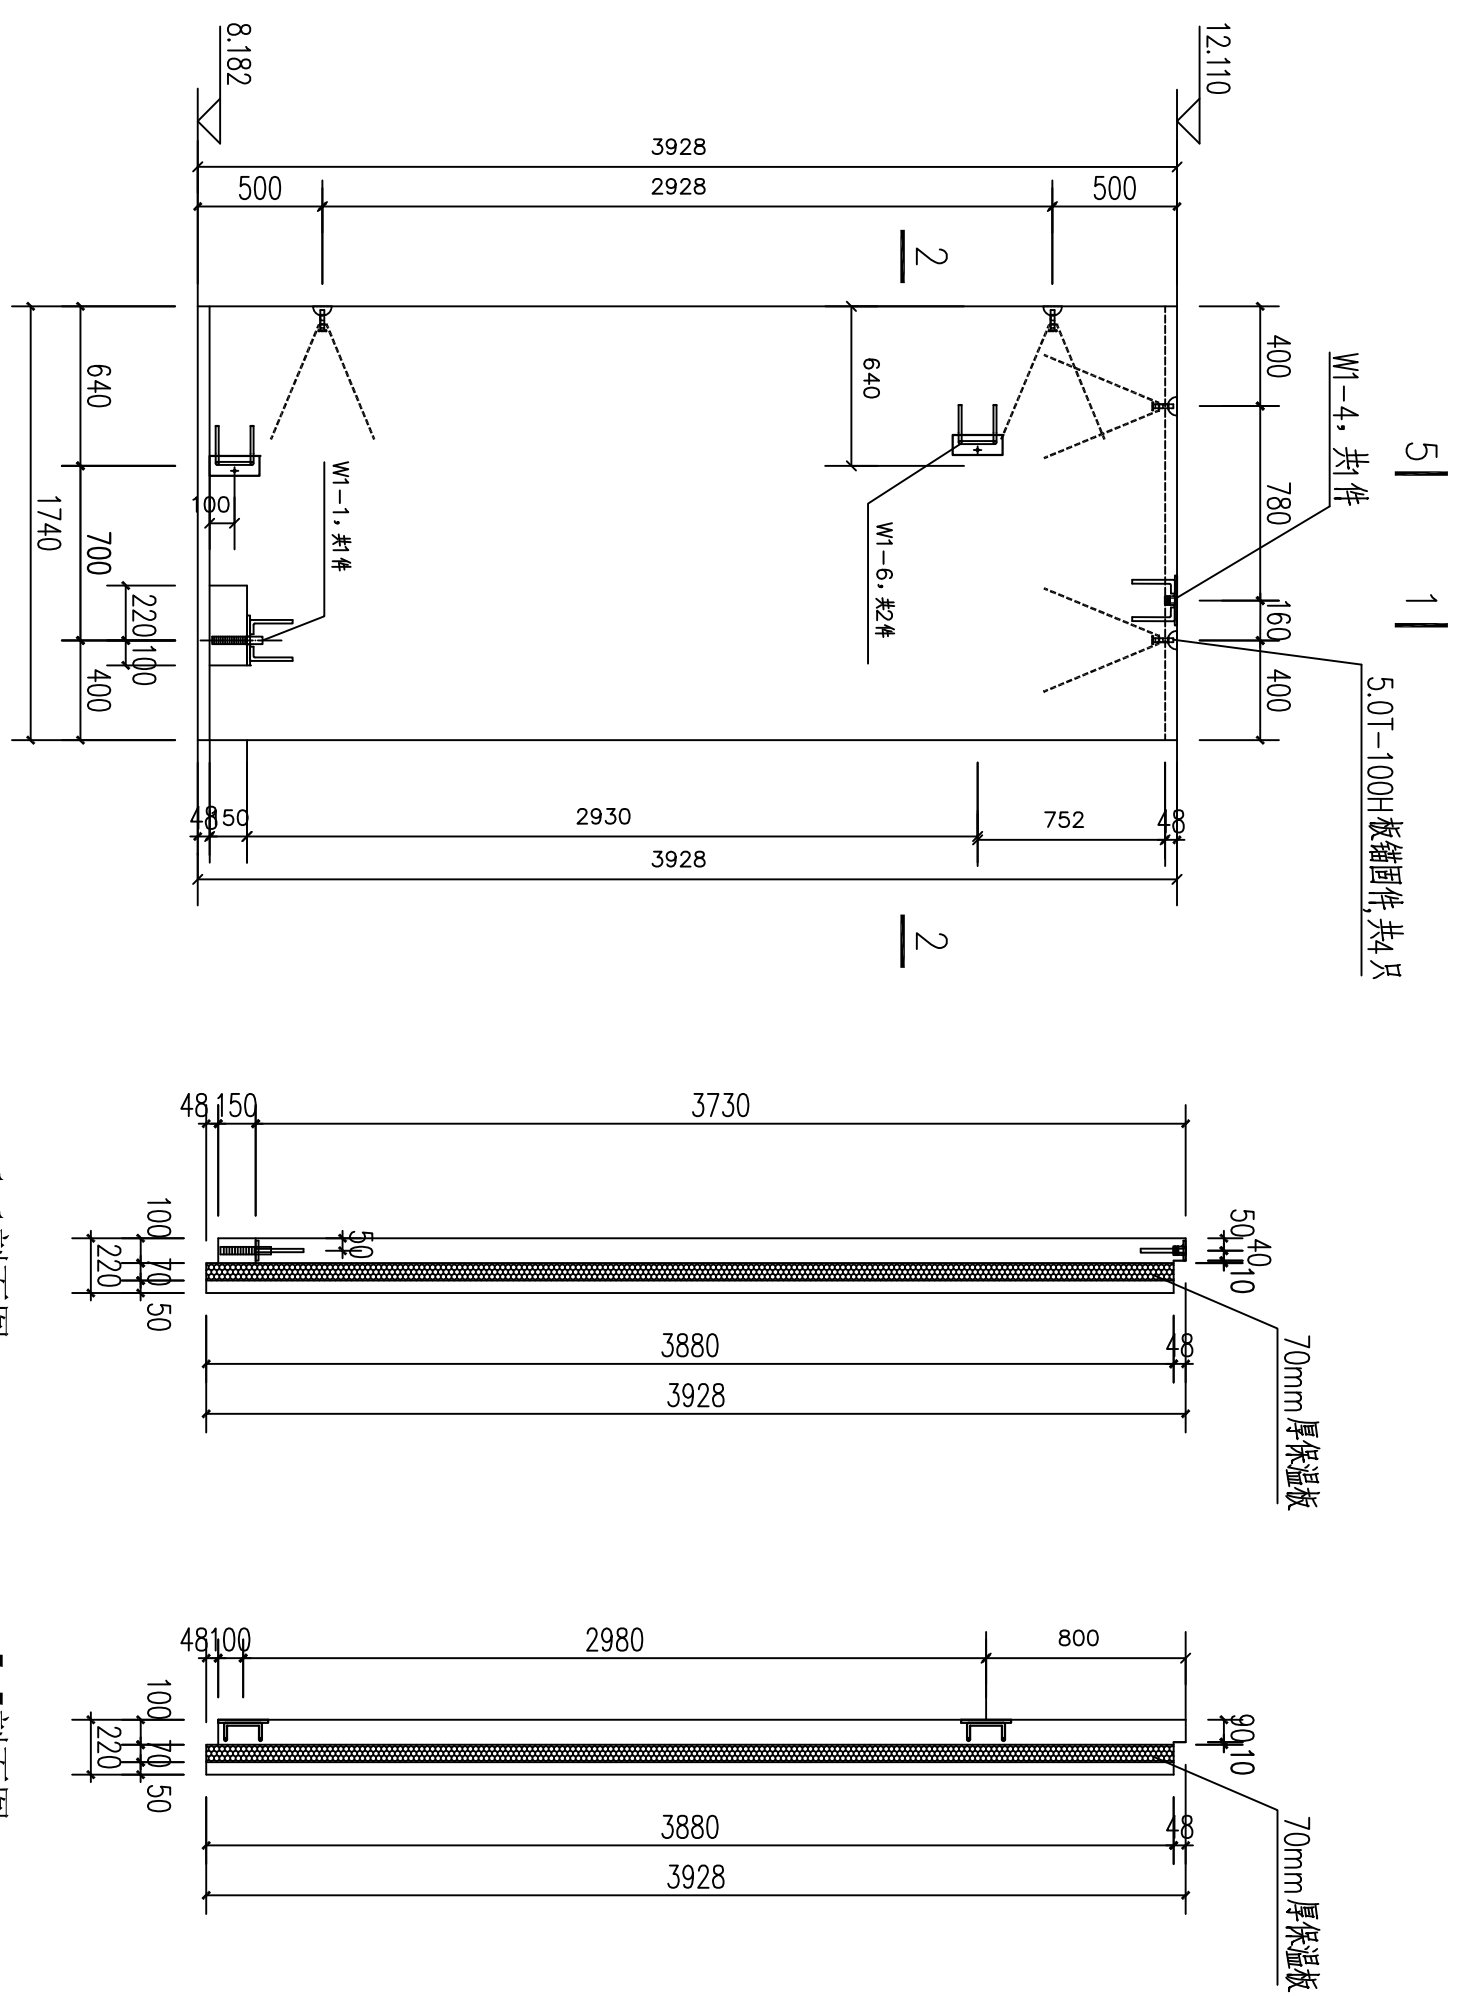


墙板预埋件、吊件图

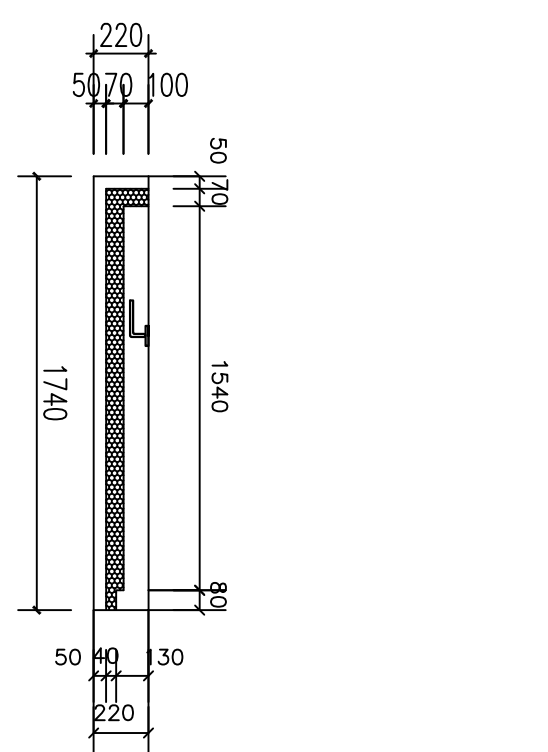


2-2剖面图

| 表1 相同尺寸墙板清单 |           |
|-------------|-----------|
| 序号          | 墙板编号      |
| 1           | WXD-19-F2 |

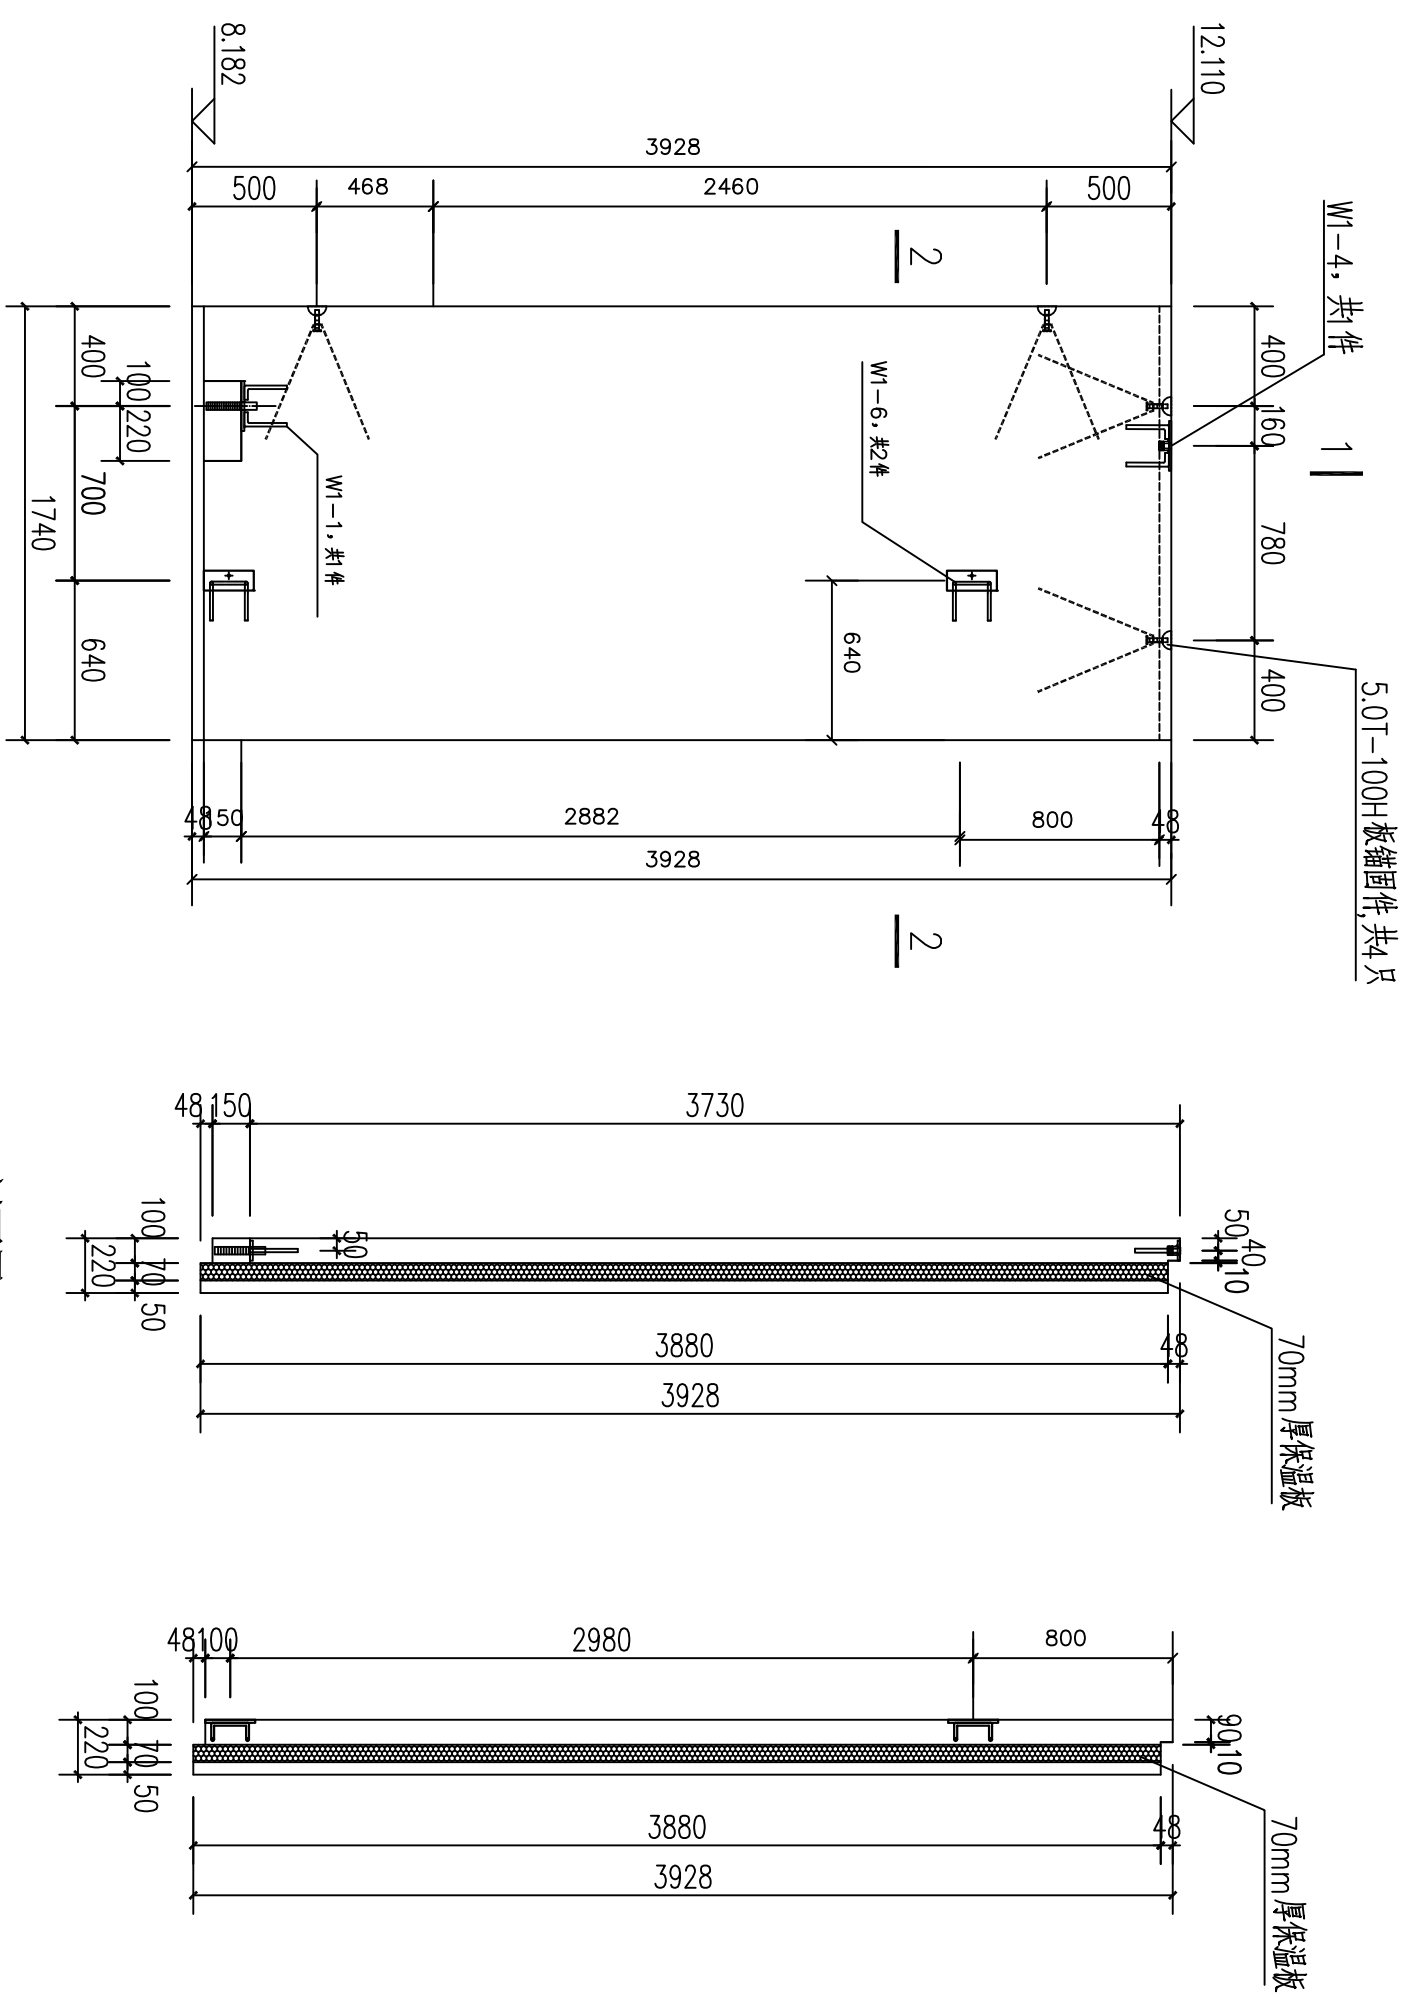


墙板预埋件、吊件图

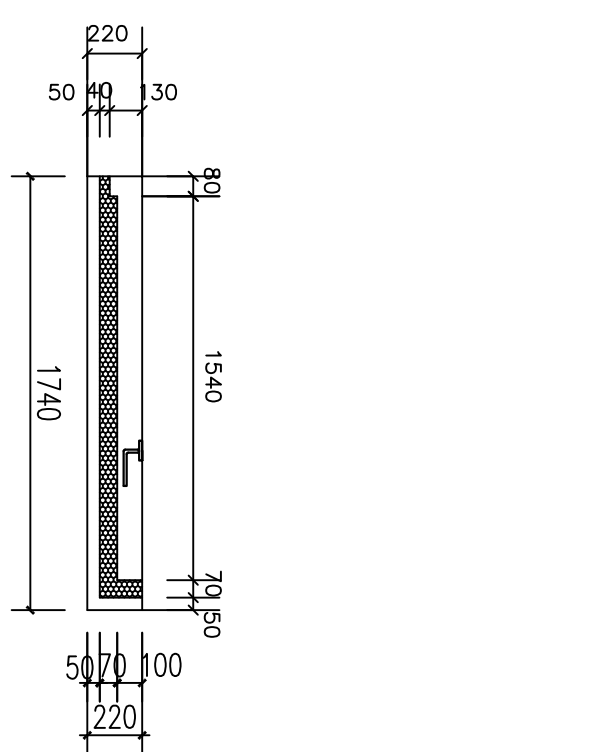


2-2剖面图

| 表2 相同尺寸墙板清单 |           |
|-------------|-----------|
| 序号          | 墙板编号      |
| 1           | WXD-23-F2 |

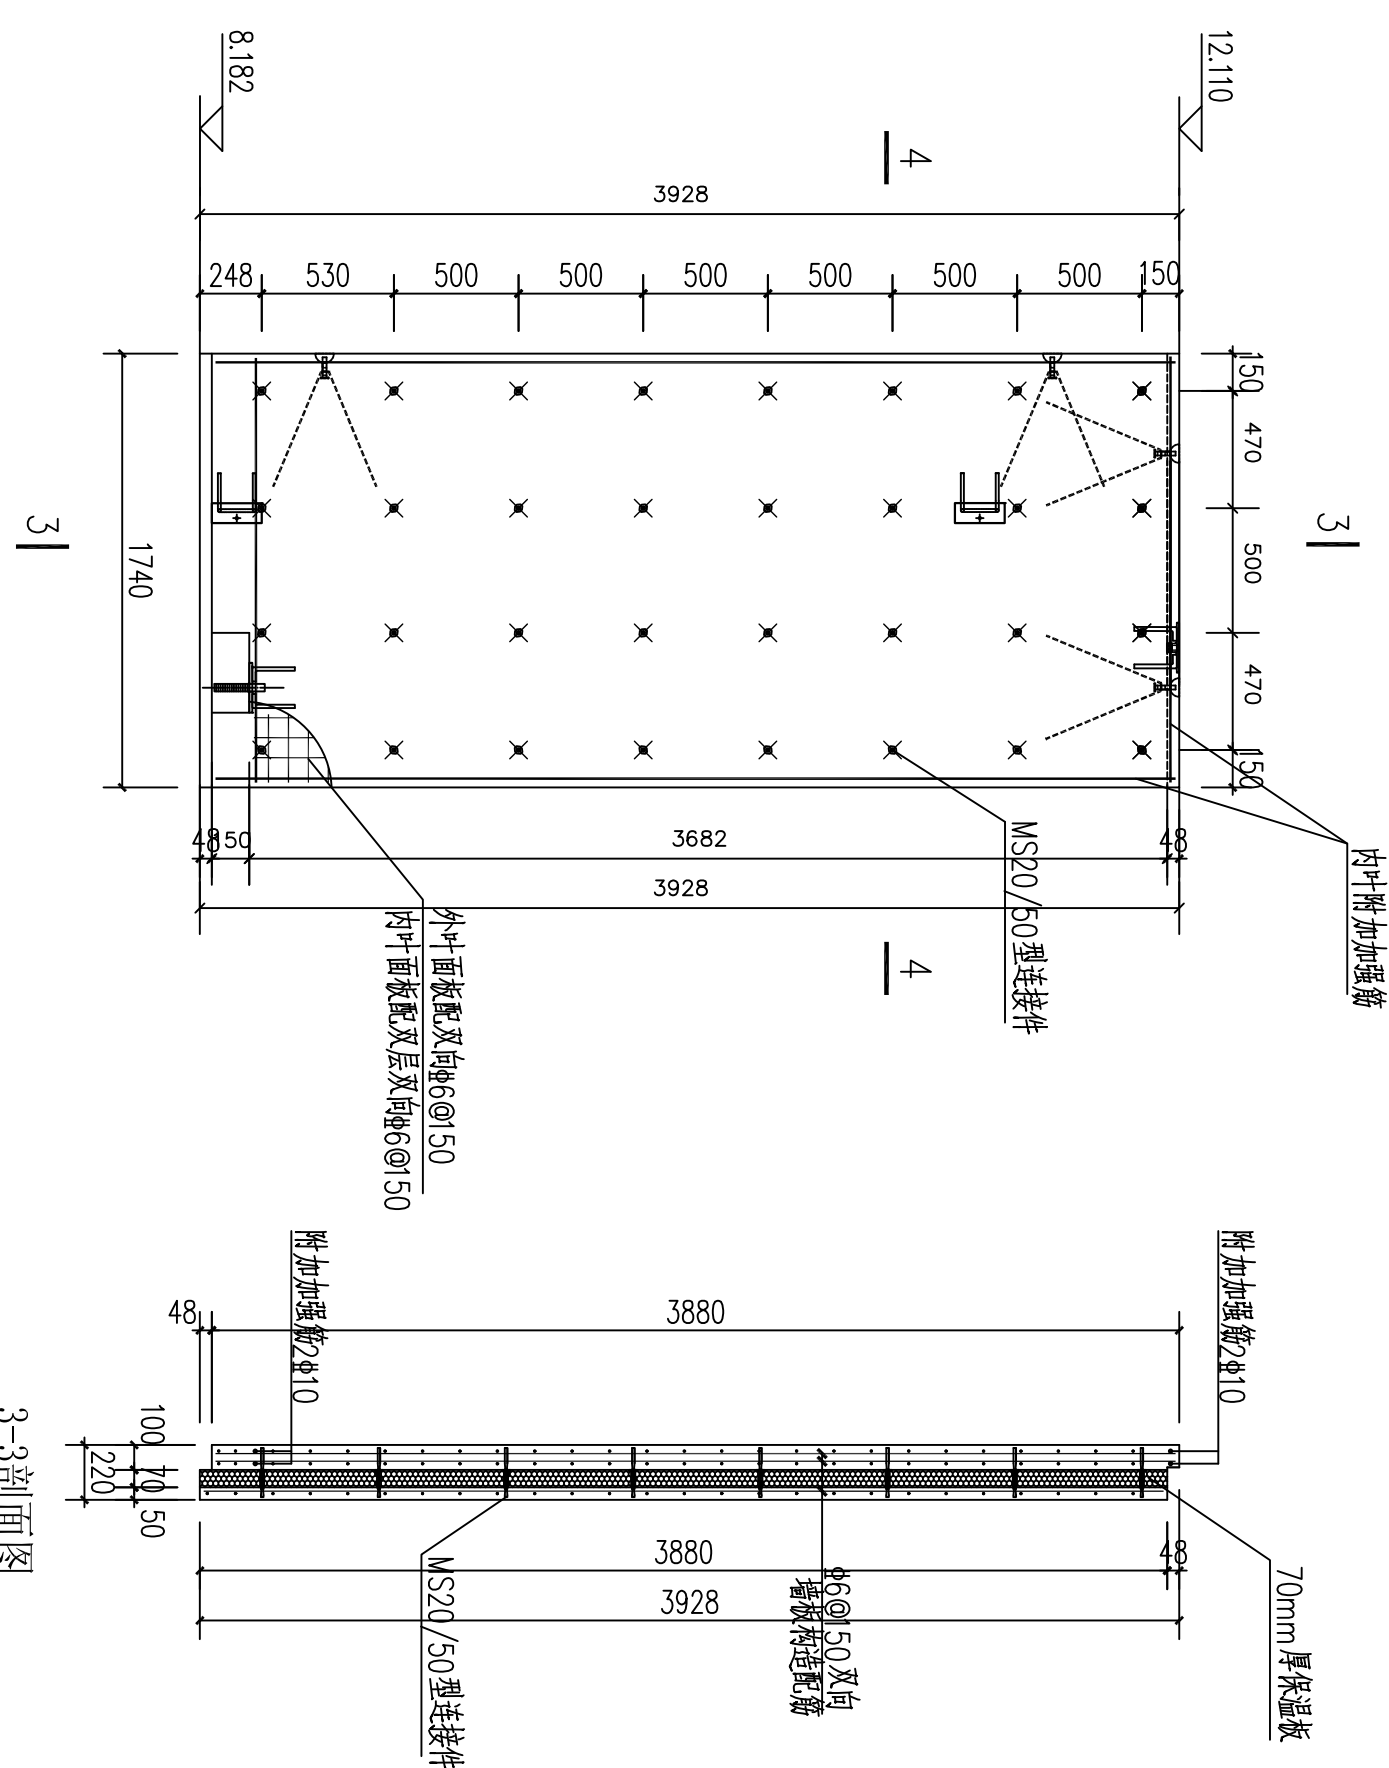

墙板配筋及thermass连接件布置图

- 1、内叶附加加强筋：水平钢筋2#10，纵向钢筋2#10
- 2、thermomass 连接件位置不合适可进行调整。

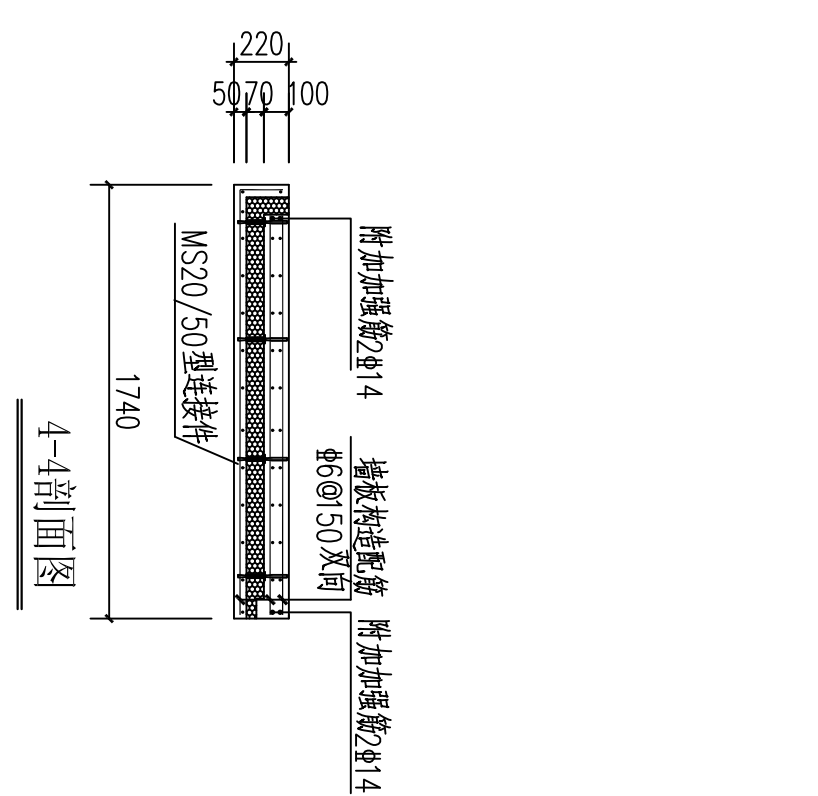

4-4剖面图


说明: 1、混凝土: 预制墙板混凝土强度等级为C30, 砂石中不得混有泥土或草根

凝土外加剂要与水泥具有良好的适应性


2、钢筋：预制墙板外叶面板配单层双向钢筋网片 $\Phi 6@150$ ，

3、保温板：采用70mm挤塑聚苯板。

4、加工过程应保证墙板配件定位及墙板质量，以利于安装。如有疑问应及时告知设计院。

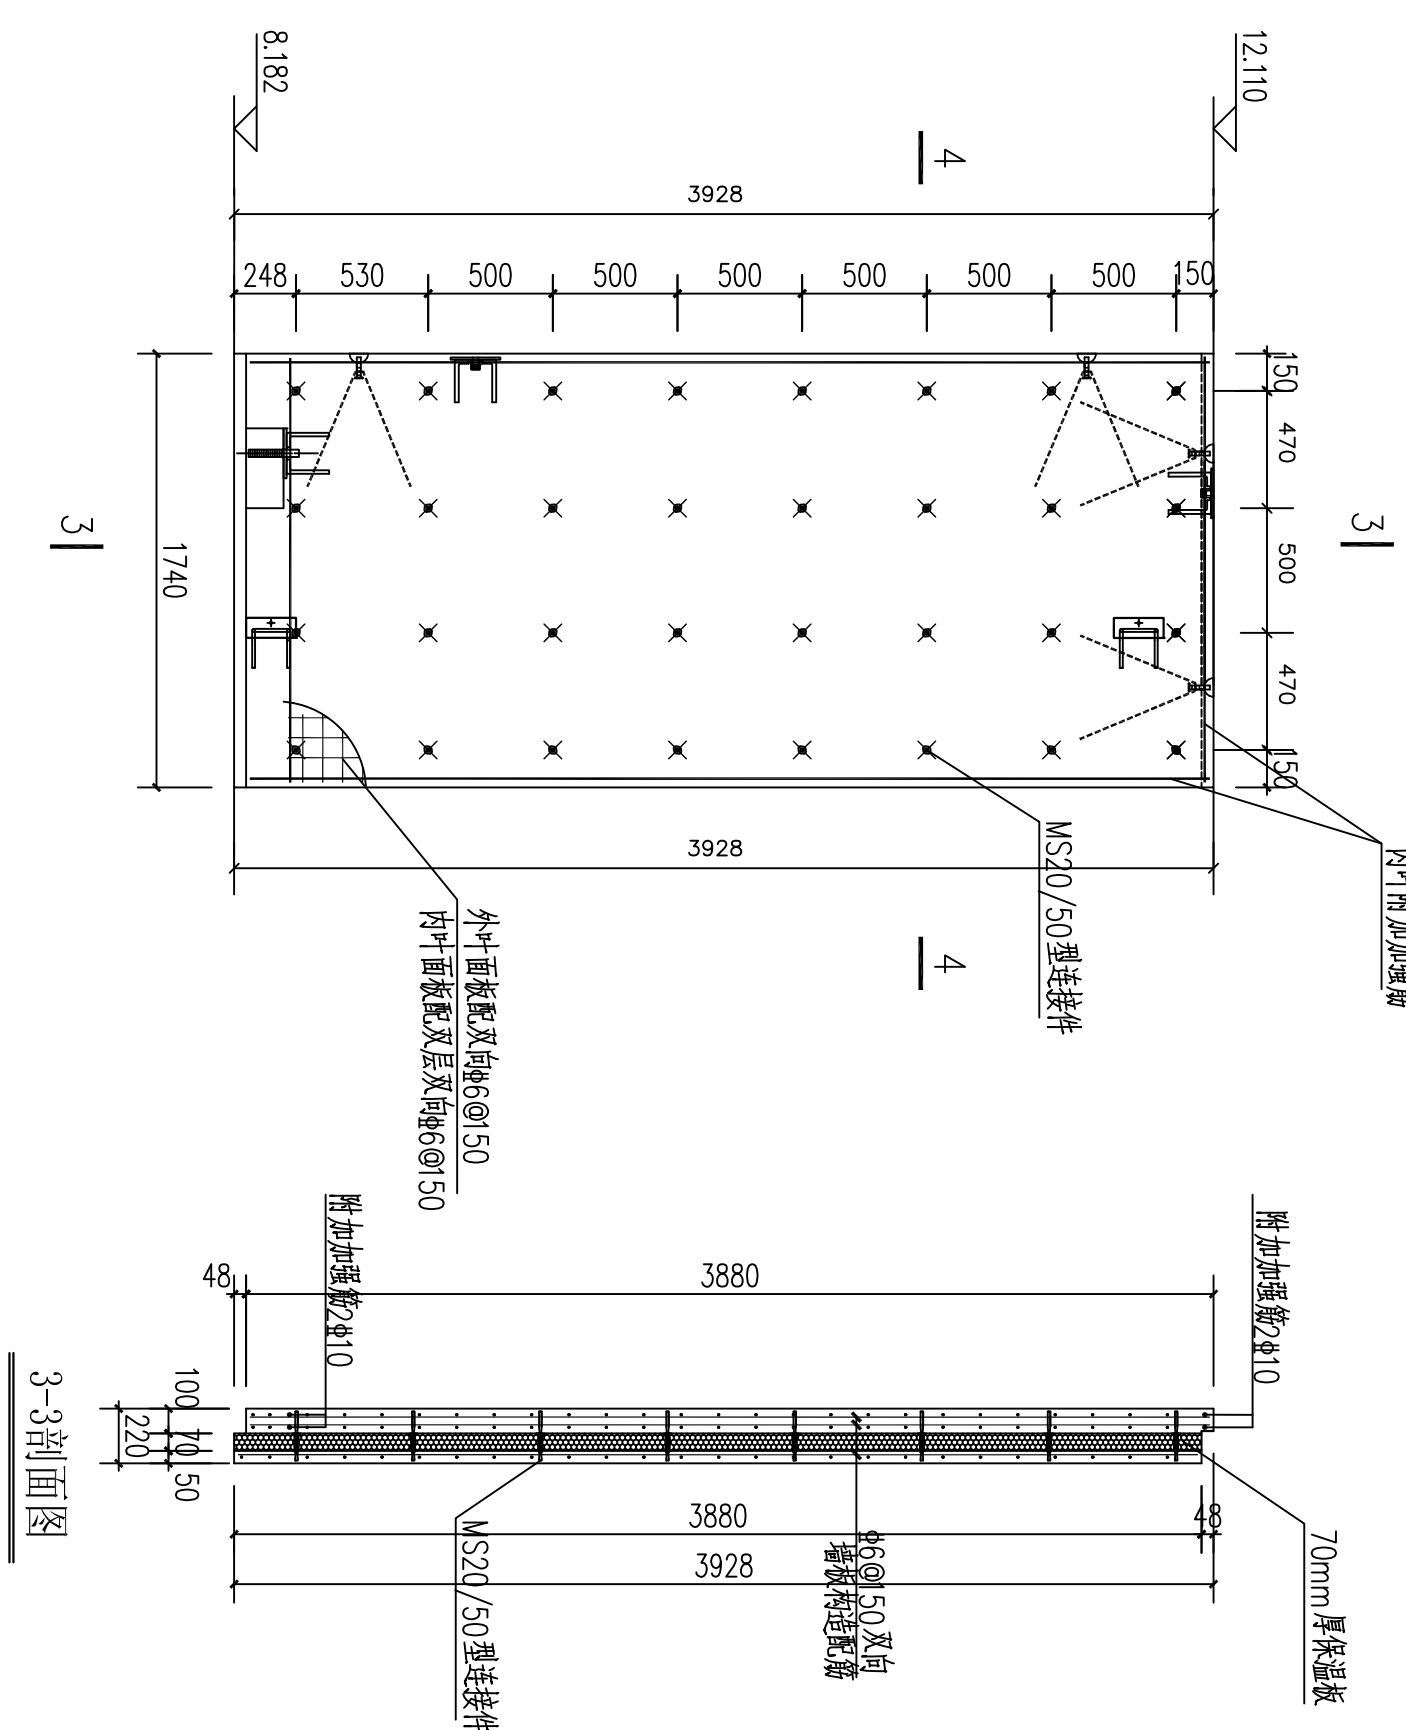

3-3剖面图

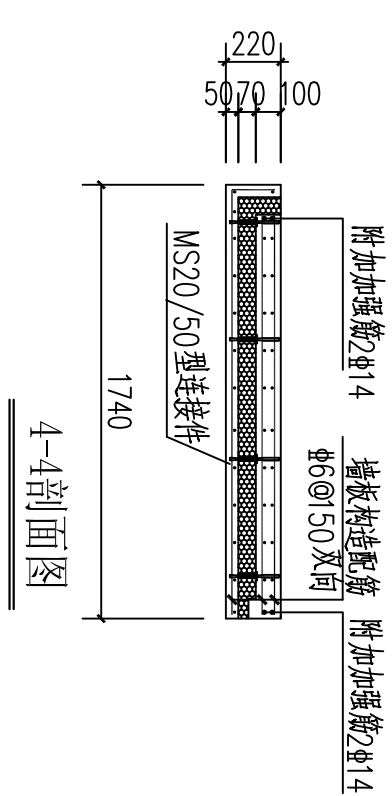

4-4剖面图

说明:1、混凝土:预制墙板混凝土强度等级为C30,砂石中不得混有泥土或草根

凝土外加剂要具有良好的适应性

2、钢筋：预制墙板外叶面配早层双向钢筋网片 $\Phi 6@150$ ，

3、保温板:采用70mm挤塑聚苯板。

4、加工过程应保证墙板配件定位及墙板质量，以利于安装。如有疑问应及时告知设计院。

|   |             |                          |       |     |       |    |                                                                 |
|---|-------------|--------------------------|-------|-----|-------|----|-----------------------------------------------------------------|
| <div> <div>  </div> <div> <div>山东正邦规划</div> </div> </div> | 建设单位        | 济南工程职业技术学院               | 审定    | 王东  | 项目负责人 | 王斌 | <div> <div> <div>工程编号</div> <div>0106-01-01</div> </div> </div> |
|   | 工程名称        | 济南工程职业技术学院<br>三合一程职业实训基地 | 院审    | 王斌  | 复核    | 高勇 |                                                                 |
|   |             |                          | 室审    | 潘英烈 | 设计    | 闫涛 |                                                                 |
|   |             |                          | 项目负责人 | 王斌  | 绘图    |    |                                                                 |
| 资质证书编号   | A1370022123 |                          |       |     |       |    |                                                                 |
| 注册师印章编号   | 三层站址详图9     |                          |       |     |       |    |                                                                 |
|   |             |                          |       |     |       |    | 第40张 共60张                                                       |
|   |             |                          |       |     |       |    | 2016-02                                                         |
|   |             |                          |       |     |       |    | 日期                                                              |
|   |             |                          |       |     |       |    | 专业                                                              |
|   |             |                          |       |     |       |    | 结构                                                              |
|   |             |                          |       |     |       |    | 图号                                                              |
|   |             |                          |       |     |       |    | GS-40                                                           |