



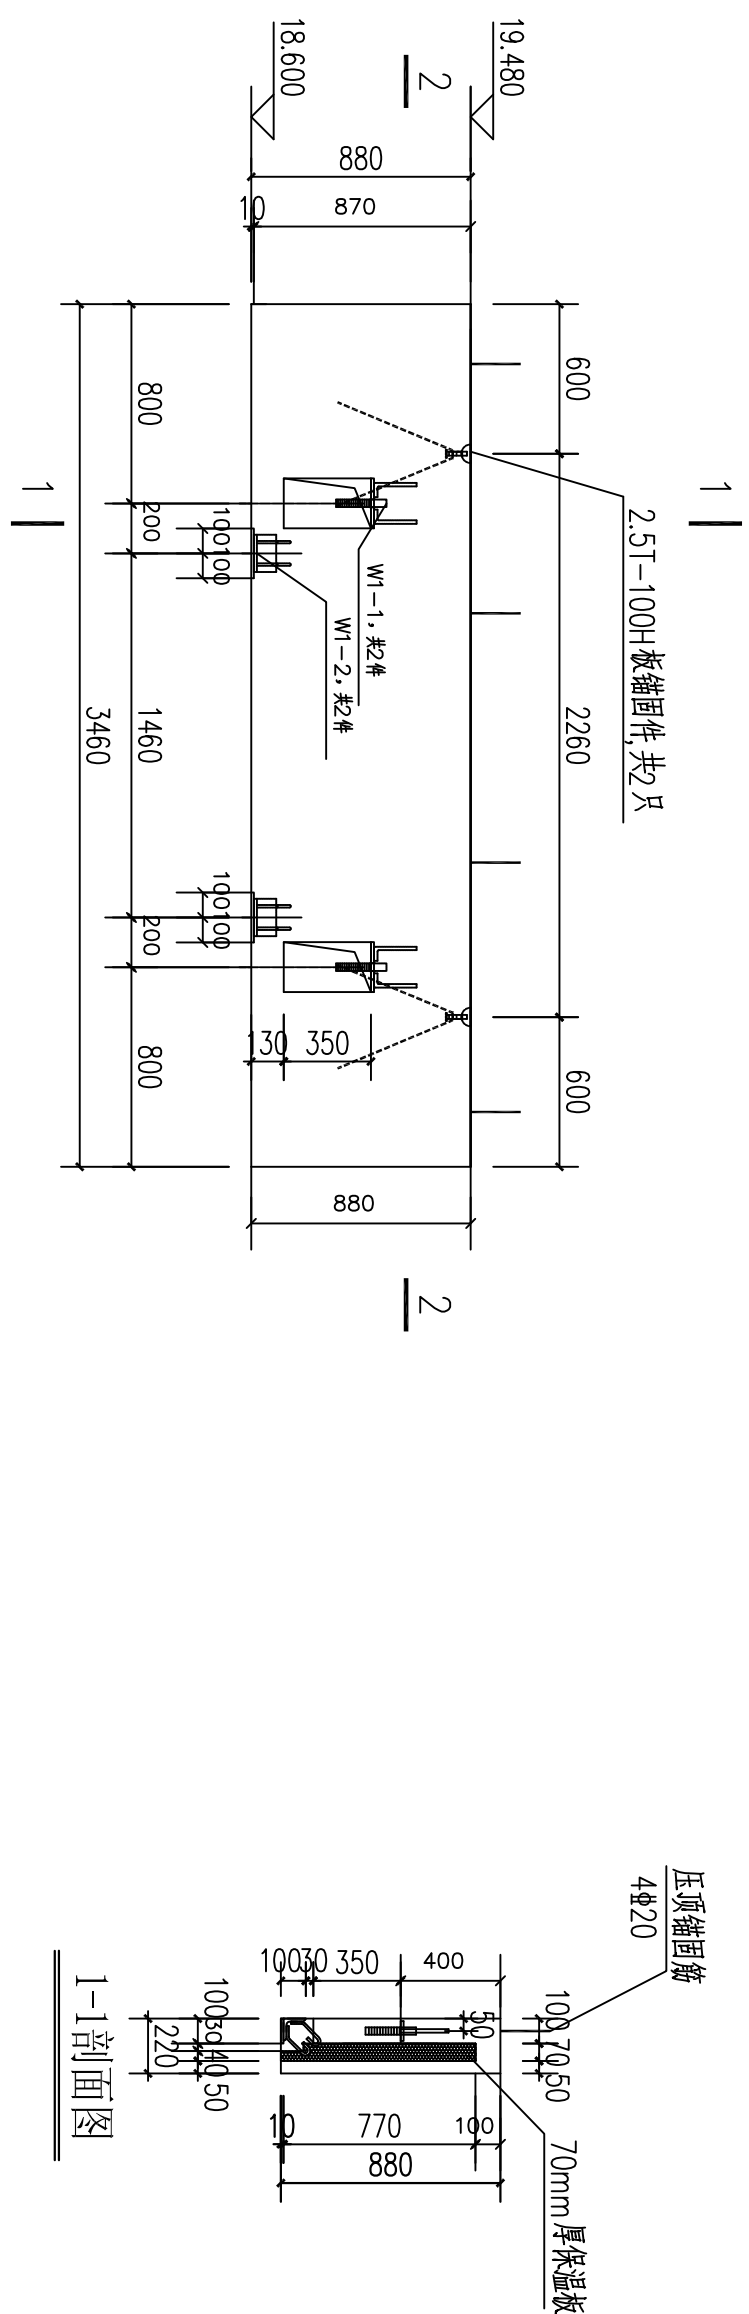


墙板预埋件、吊件图

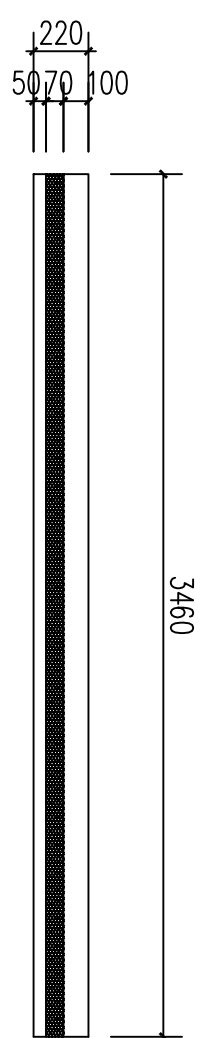


2-2剖面图

表1 相同尺寸墙板清单	
序号	墙板编号
1	WXA-3-F5

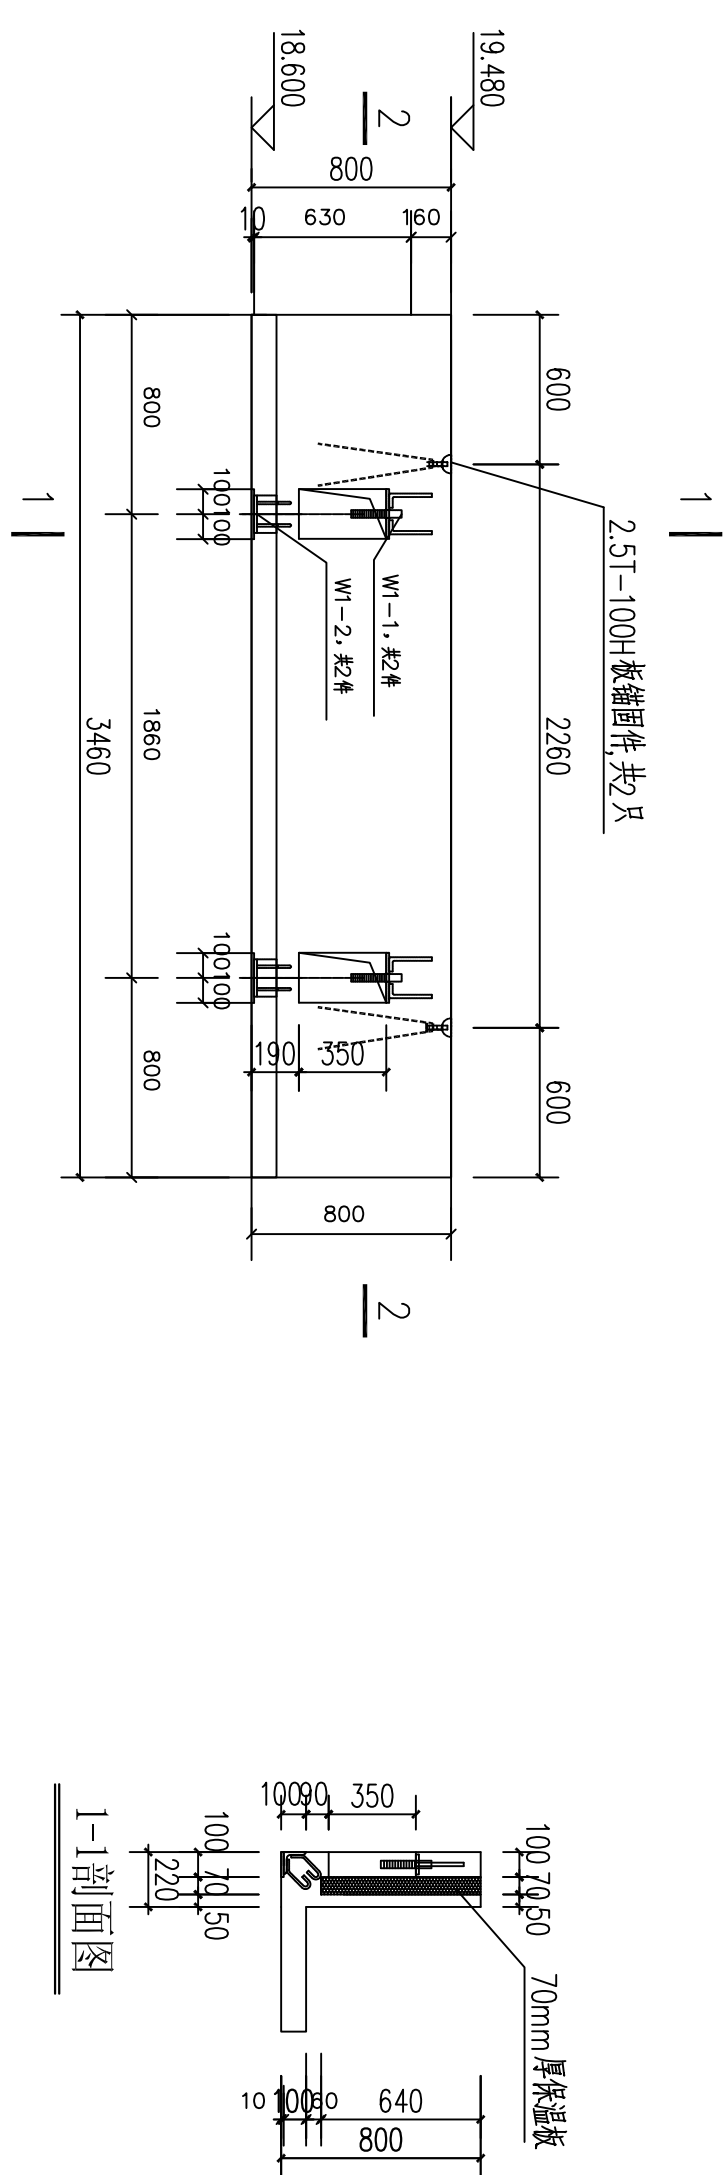


墙板预埋件、吊件图

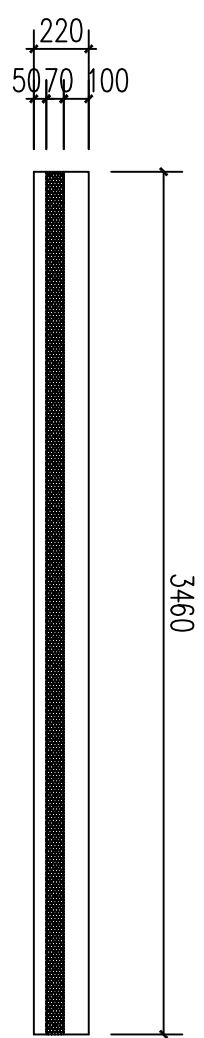


2-2剖面图

表2 相同尺寸墙板清单	
序号	墙板编号
1	WXA-3-F5

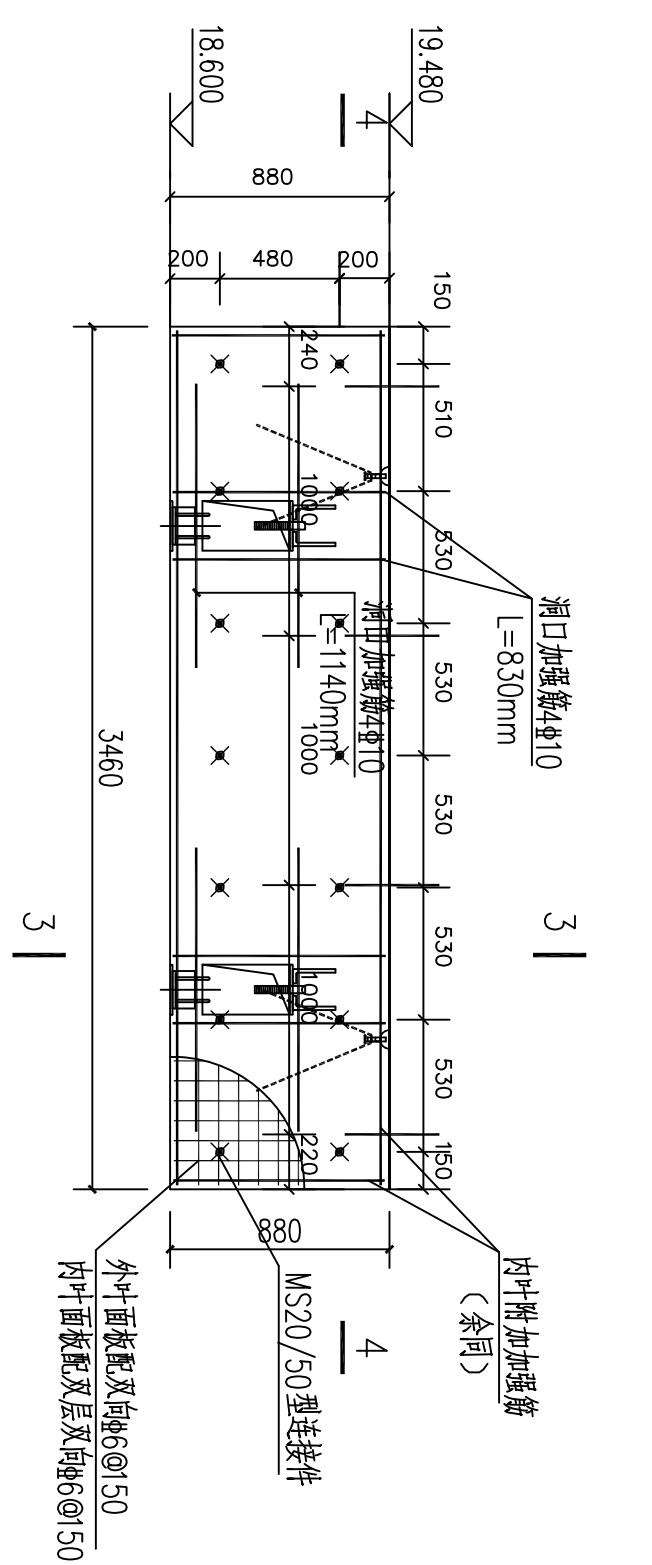


墙板配筋及thermass连接件布置图

- 1、内叶附加加强筋：水平钢筋2#14，纵向钢筋2#14
- 2、thermomass 连接件位置不合适可进行调整。

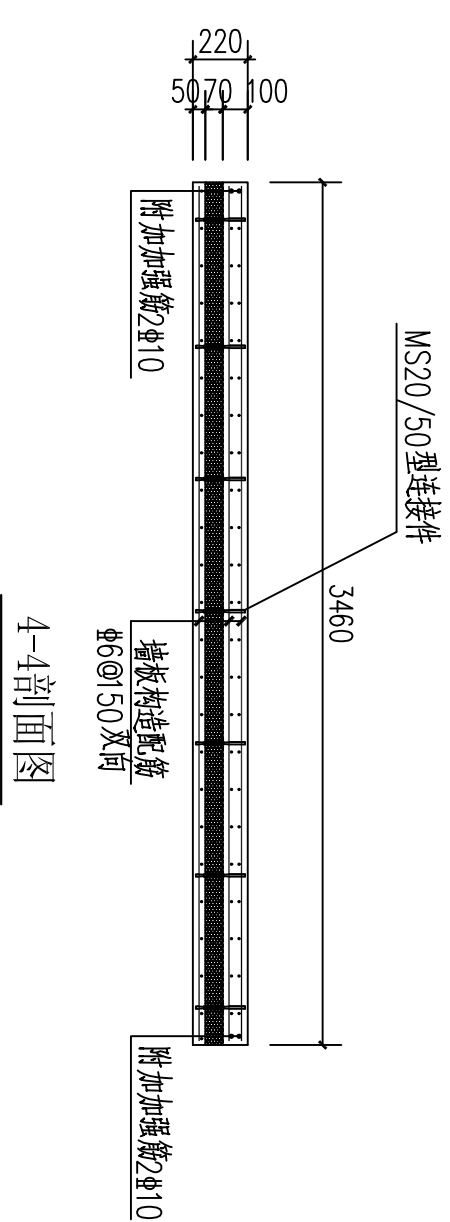


4-4剖面图

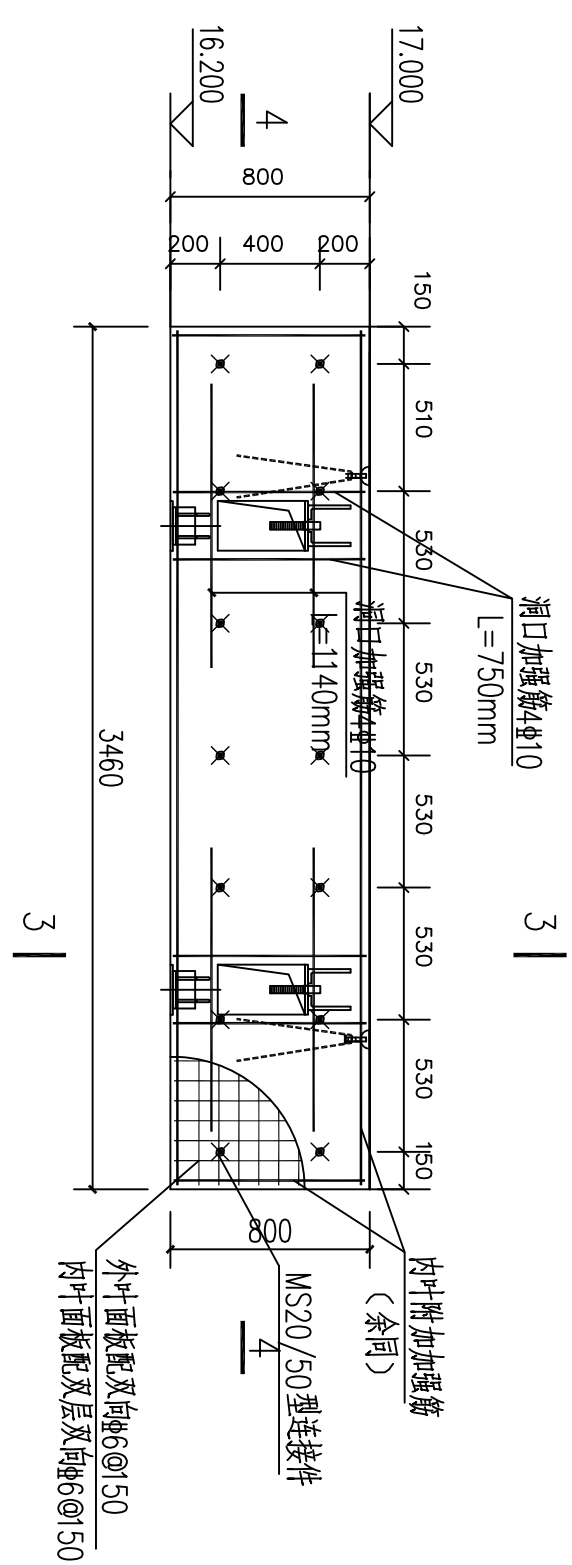


墙板配筋及thermass连接件布置图

- 1、内叶附加加强筋：水平钢筋2#14，纵向钢筋2#14
- 2、thermomass 连接件位置不合适可进行调整。

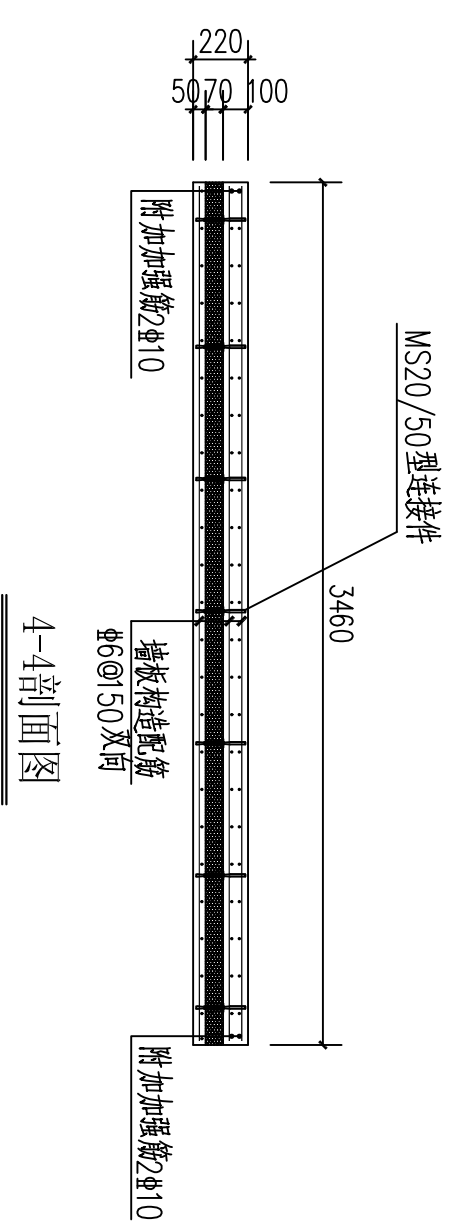


4-4剖面图

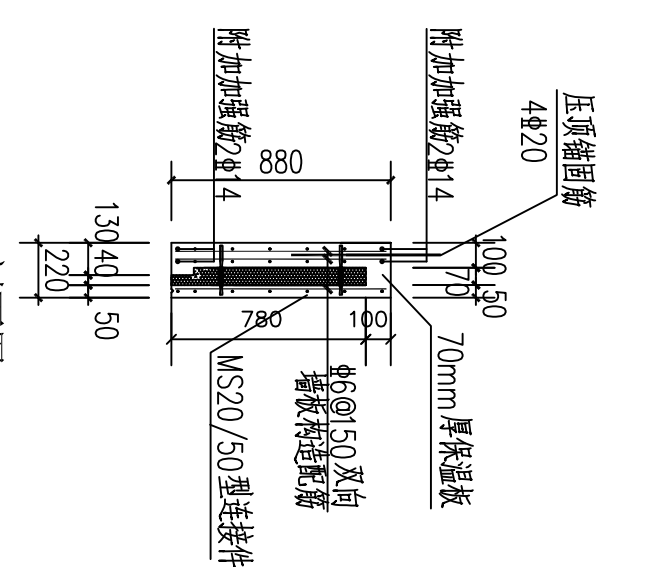

3-3剖面图

- 说明：1、混凝土、预拌砂浆振捣、强度等级为C30，砂子中不得混有泥、草根、泥块、土块等杂质，外加剂具有良好适应性。
- 2、钢筋：预拌砂浆板外两面配置单层双向钢筋网片 $\phi 6 @ 50$ ，内面配置双层及双向钢筋网片 $\phi 6 @ 50$ ，内中附加电焊网，见墙板配筋图。
- 3、保温板：采用10mm挤塑聚苯板。
- 4、加工过程应保证墙板配筋定位及墙板重量，以利于安装。
- 如有疑问应及时告知设计院。

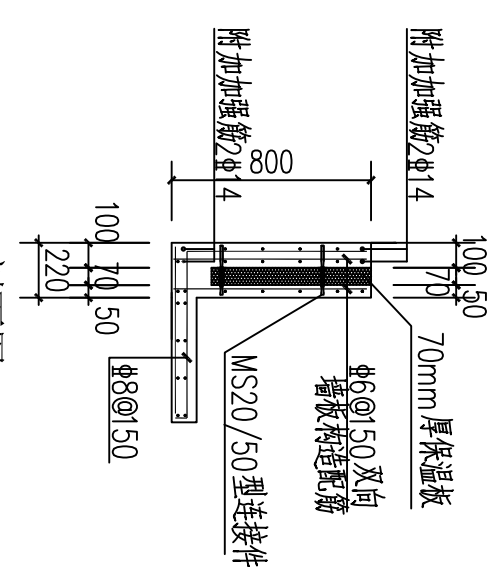

3-3剖面图

- 说明：1、混凝土、预拌砂浆混凝土强度等级为C30，砂子中不得混有泥、草根、泥块以及块状物，与水灰比具有良好适应性。
- 2、钢筋：预拌砂浆板内设置单层双向钢筋网片 $6@50$ ，内衬板配筋见图。
- 3、保温板：采用10mm挤塑聚苯板。
- 4、加工过程应保证砂浆板定位及钢筋数量，以利于安装。
- 如疑有疑问及时告知设计院。

 山东正邦规划	建设单位	济南工程职业技术学院		审定人	王东斌	专业负责人 王斌 高勇	工规编号J016-01-01
	工程名称	济南工程职业技术学院 三教实训楼		院审	王斌		
				室审	潘英烈		
				设计	闫涛		
				绘图			
				项目负责人	王斌		
资质证书编号	A137022123	项类附件详图2		项目日期	2016-02	共60张	第55张
注册印章编号				日期	2016-02		
				专业	结构		
				图号	GS-55		