


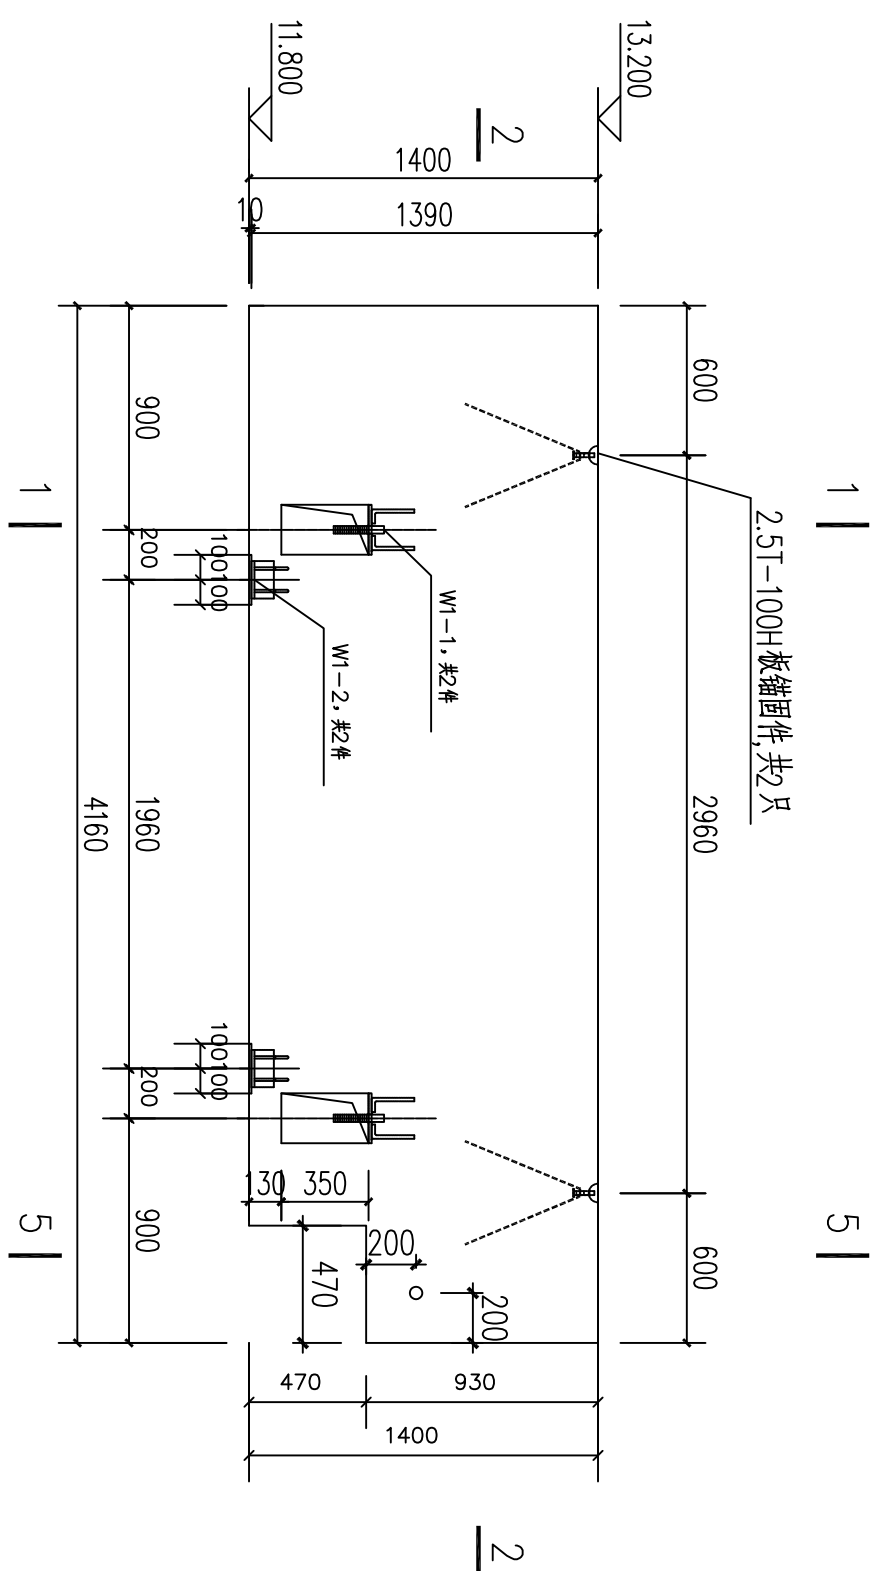

墙板预埋件、吊件图



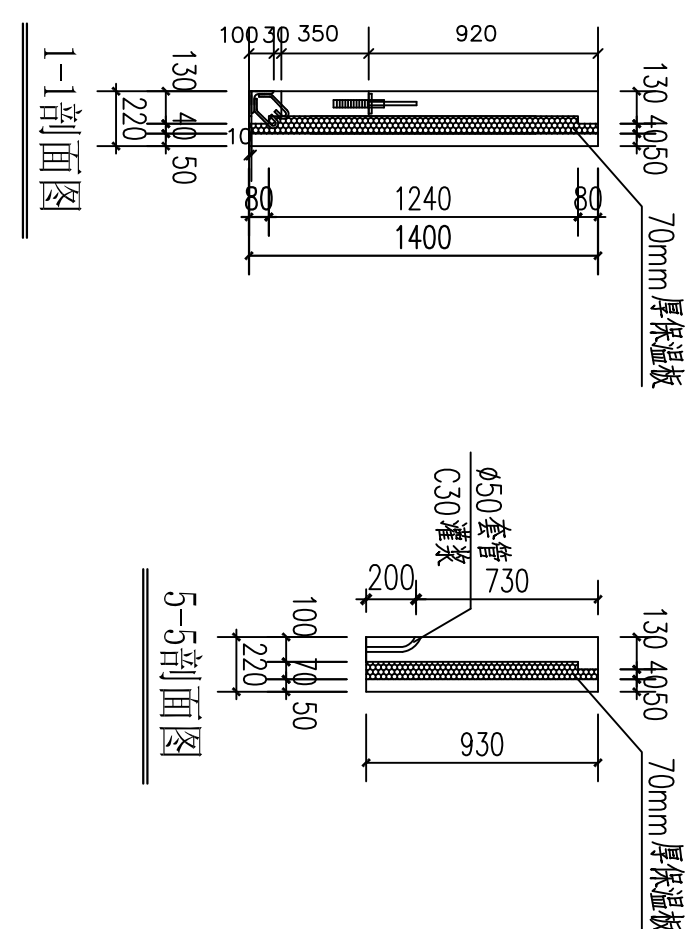


图 5-5-3

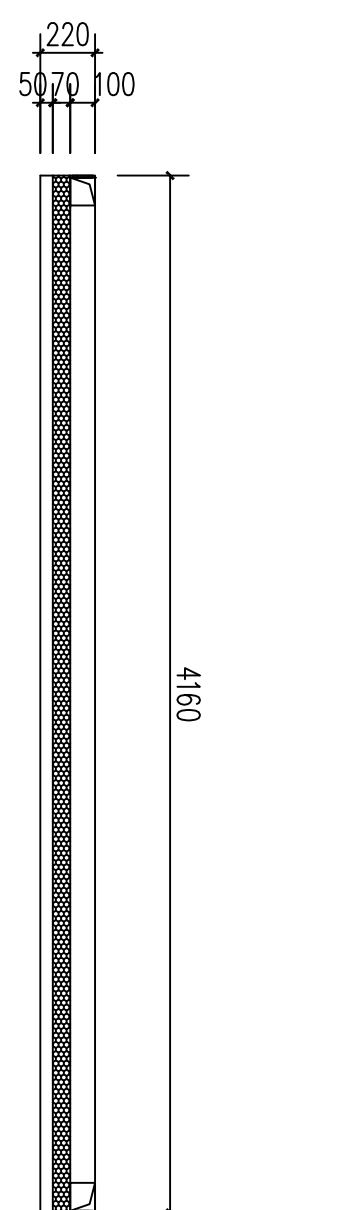


2-2剖面图

表 1 相同尺寸管板標準			
序號	管板編號	序號	管板編號
1	WXA-4-F2	9	WXD-2-F2
2	WXA-8-F2	10	WXD-6-F2
3	WXA-12-F2	11	WXD-10-F2
4	WXA-16-F2	12	WXD-14-F2

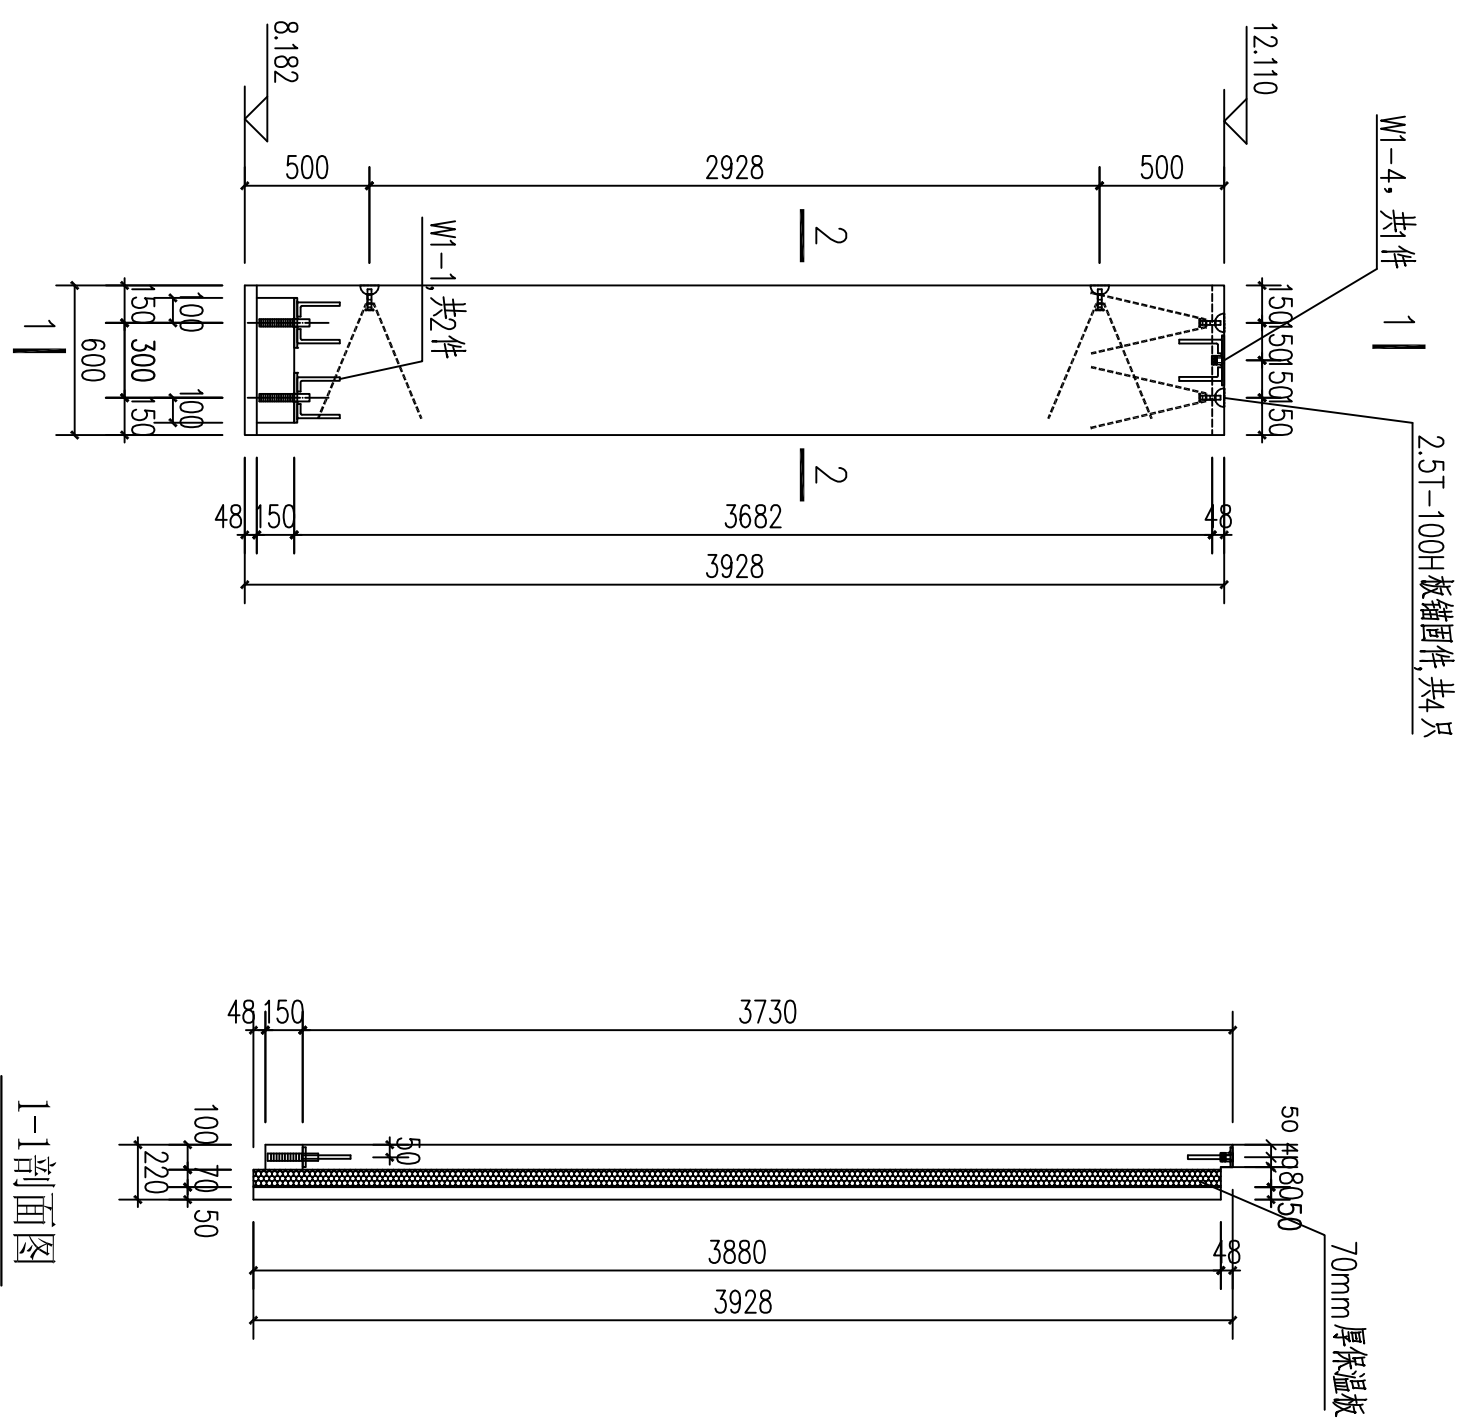


1-1剖面图

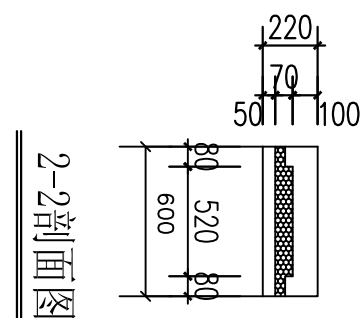

2-2剖面图


表2 相同尺寸墙肢清单

墙板预埋件、吊件图

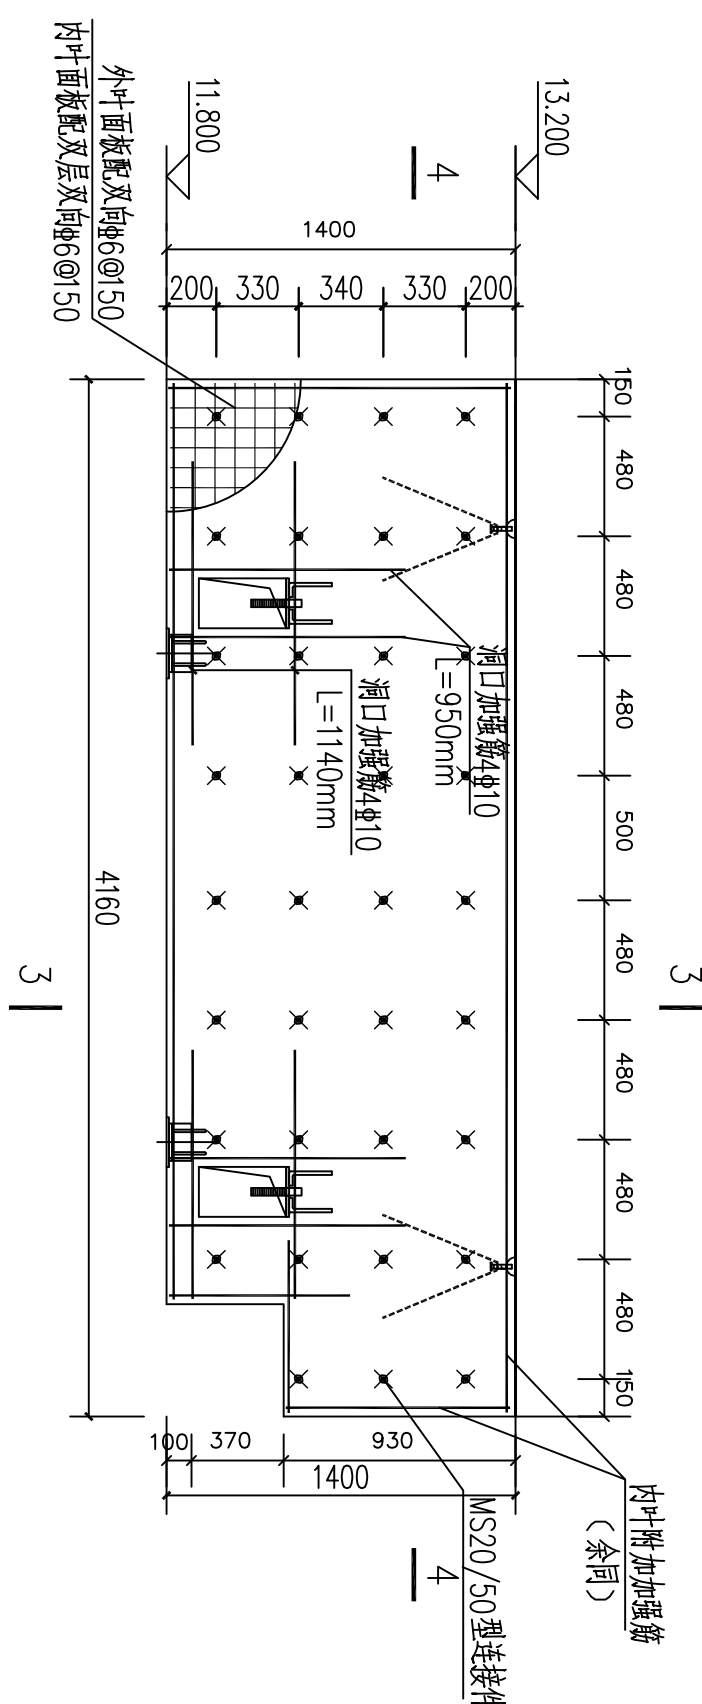


墙板配筋及thermass连接件布置图

- 2、thermomass 连接件位置不合适可进行调整。

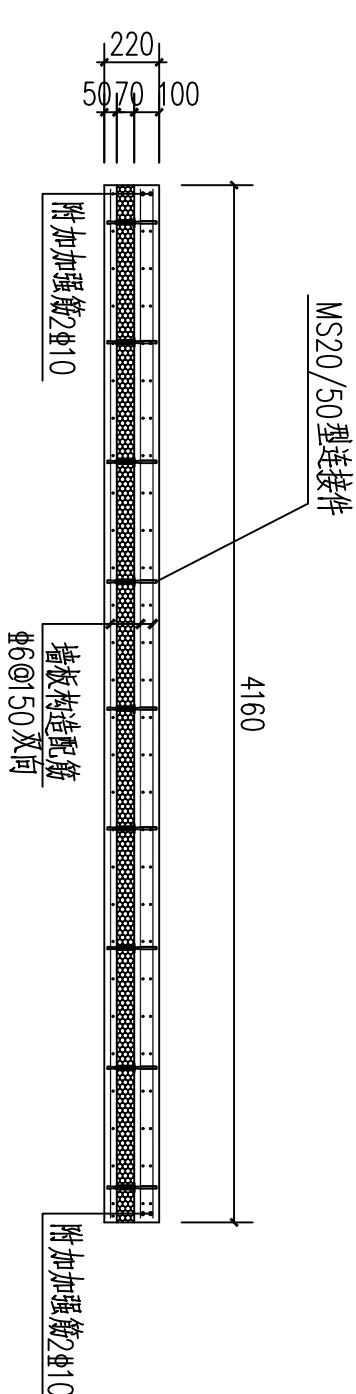


4-4剖面图

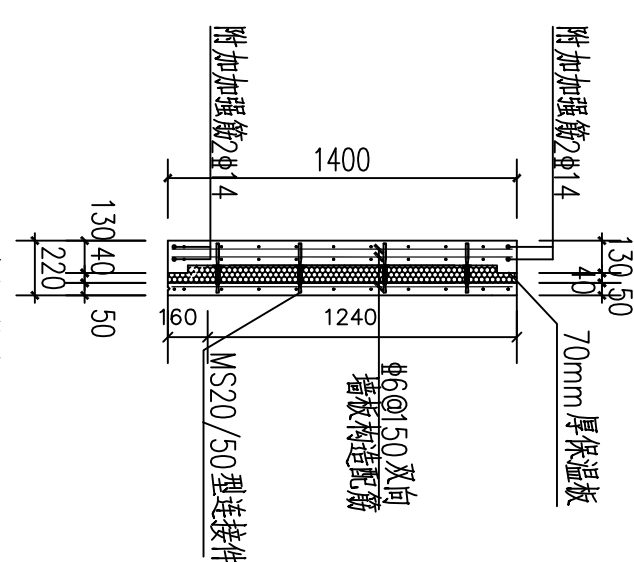[illegible]

说明: 1、混凝土: 预制墙板混凝土强度等级为C30, 砂石中不得混有泥土或草根。

- 2、钢梁:顶部锚板外宽同钢梁单层,双向钢梁单片 $90^{\circ} \times 50$,内片锚板及二层双向钢梁单片 $90^{\circ} \times 50$,内片增加强筋,锚板配筋图
 - 3、保温板:采用70mm挤塑聚苯板。
 - 4、加工过程应保证锚板配件尺寸及锚板质量,以利于安装。
- 如有疑问应及时告知设计院。

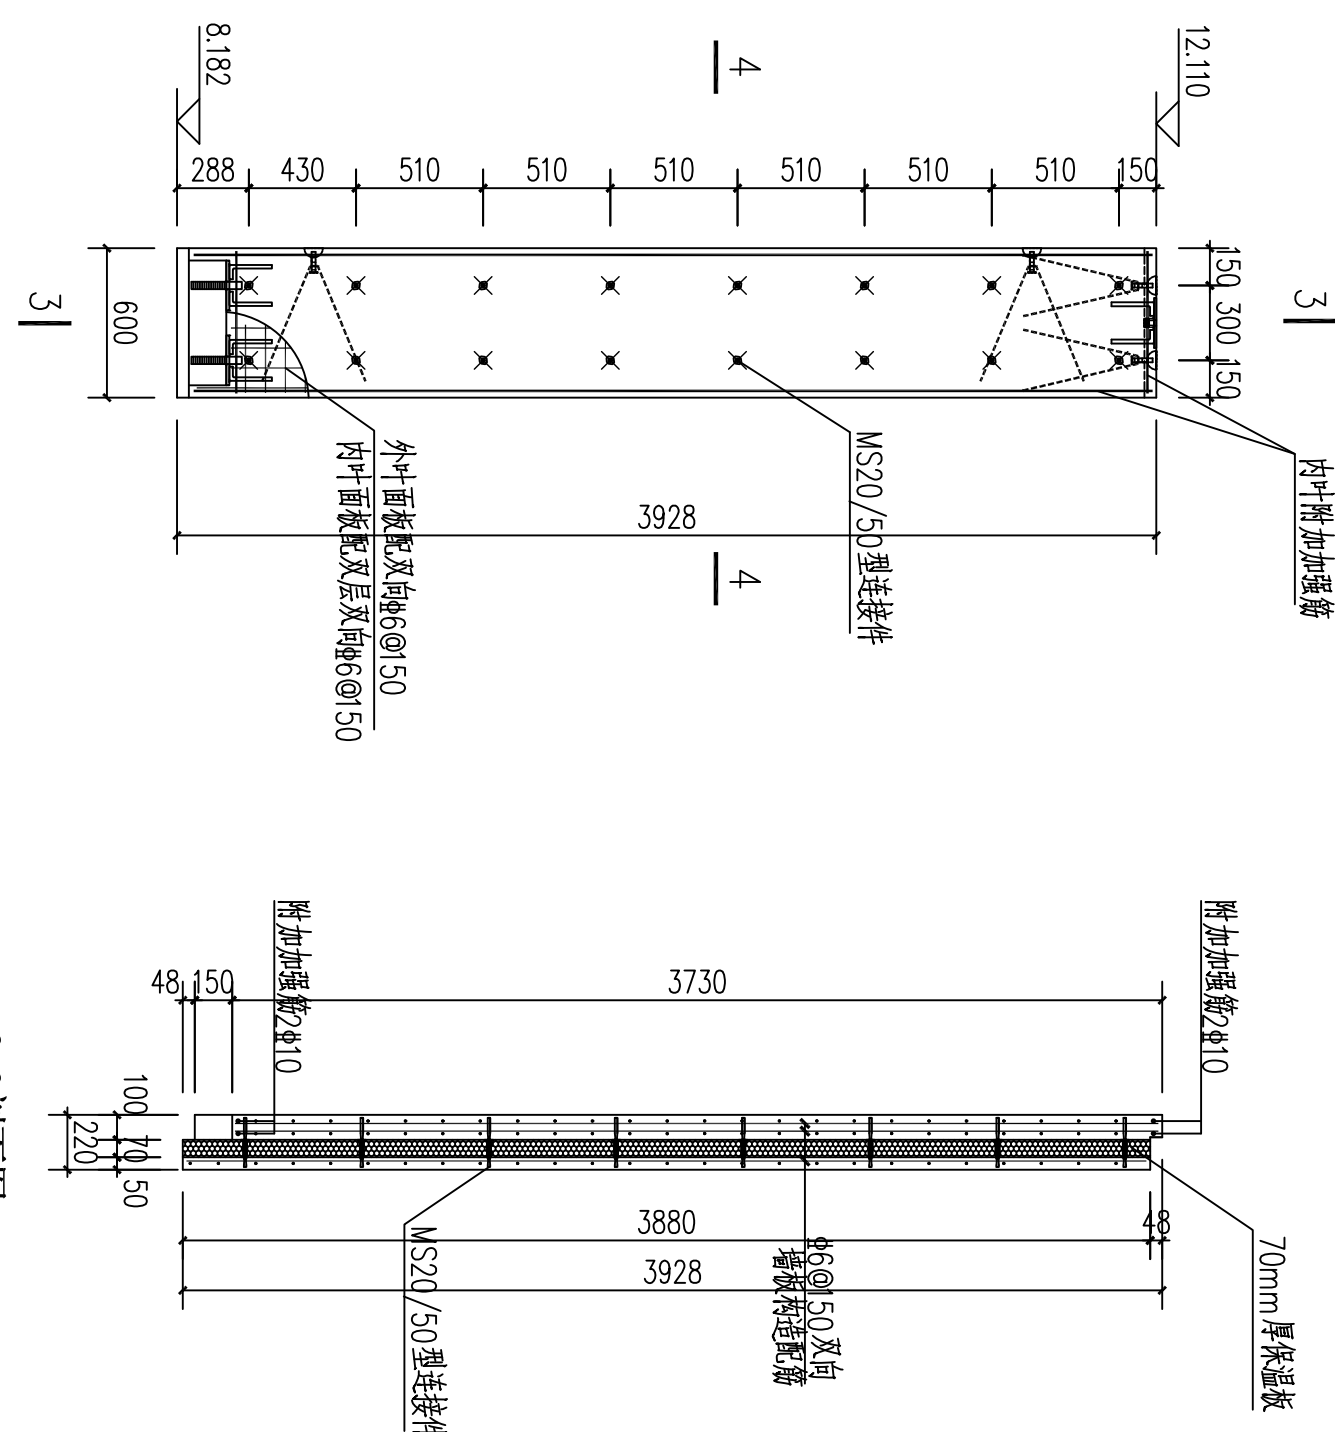

3-3剖面图

墙板配筋及thermass连接件布置图

- 1、内叶附加加强筋：水平加强筋2#10，纵向加强筋2#10
- 2、thermomass 连接件位置不合适可进行调整

图章	山东正邦规划	建设单位	济南工程职业技术学院	项目负责人	王 斌	工图编号	010.6-01
资质证书编号		工程名称	济南工程职业技术学院 三号实验楼	审 定	王 斌	图号	GS-34
注册师印章编号	A137022123			院 审	潘英烈	专业	结构
				室 审	王 斌	设计	
	三原精详图3			项目负责人	王 斌	绘图	闫 涛
						日期	2016-02
						第 24 张	共 60 张


说明: 1、混凝土: 预制墙板混凝土强度等级为C30, 砂石中不得混有泥土或草根。

凝土外加剂要与水泥具有良好的适应性

- 2、钢筋:预制墙板外叶面配单层双向钢筋网片 $6@150$,内叶面配双层双向钢筋网片 $6@50$,内叶背加加强筋见墙配筋图。

3、保温板:采用70mm挤塑聚苯板。

- 4、加工过程应保证墙板配件定位及墙板质量,以利安装。如有疑问应及时告知设计院。

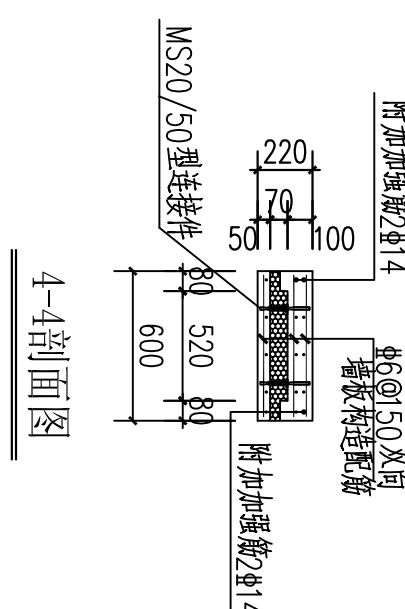

4-4剖面图