



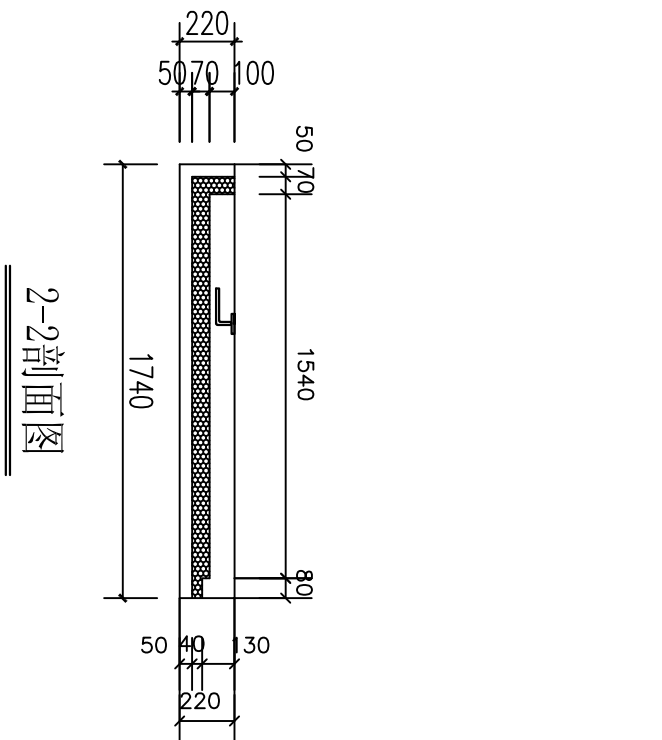



表2相同尺寸墙板清单	
序号	墙板编号
1	WXD-19-F2

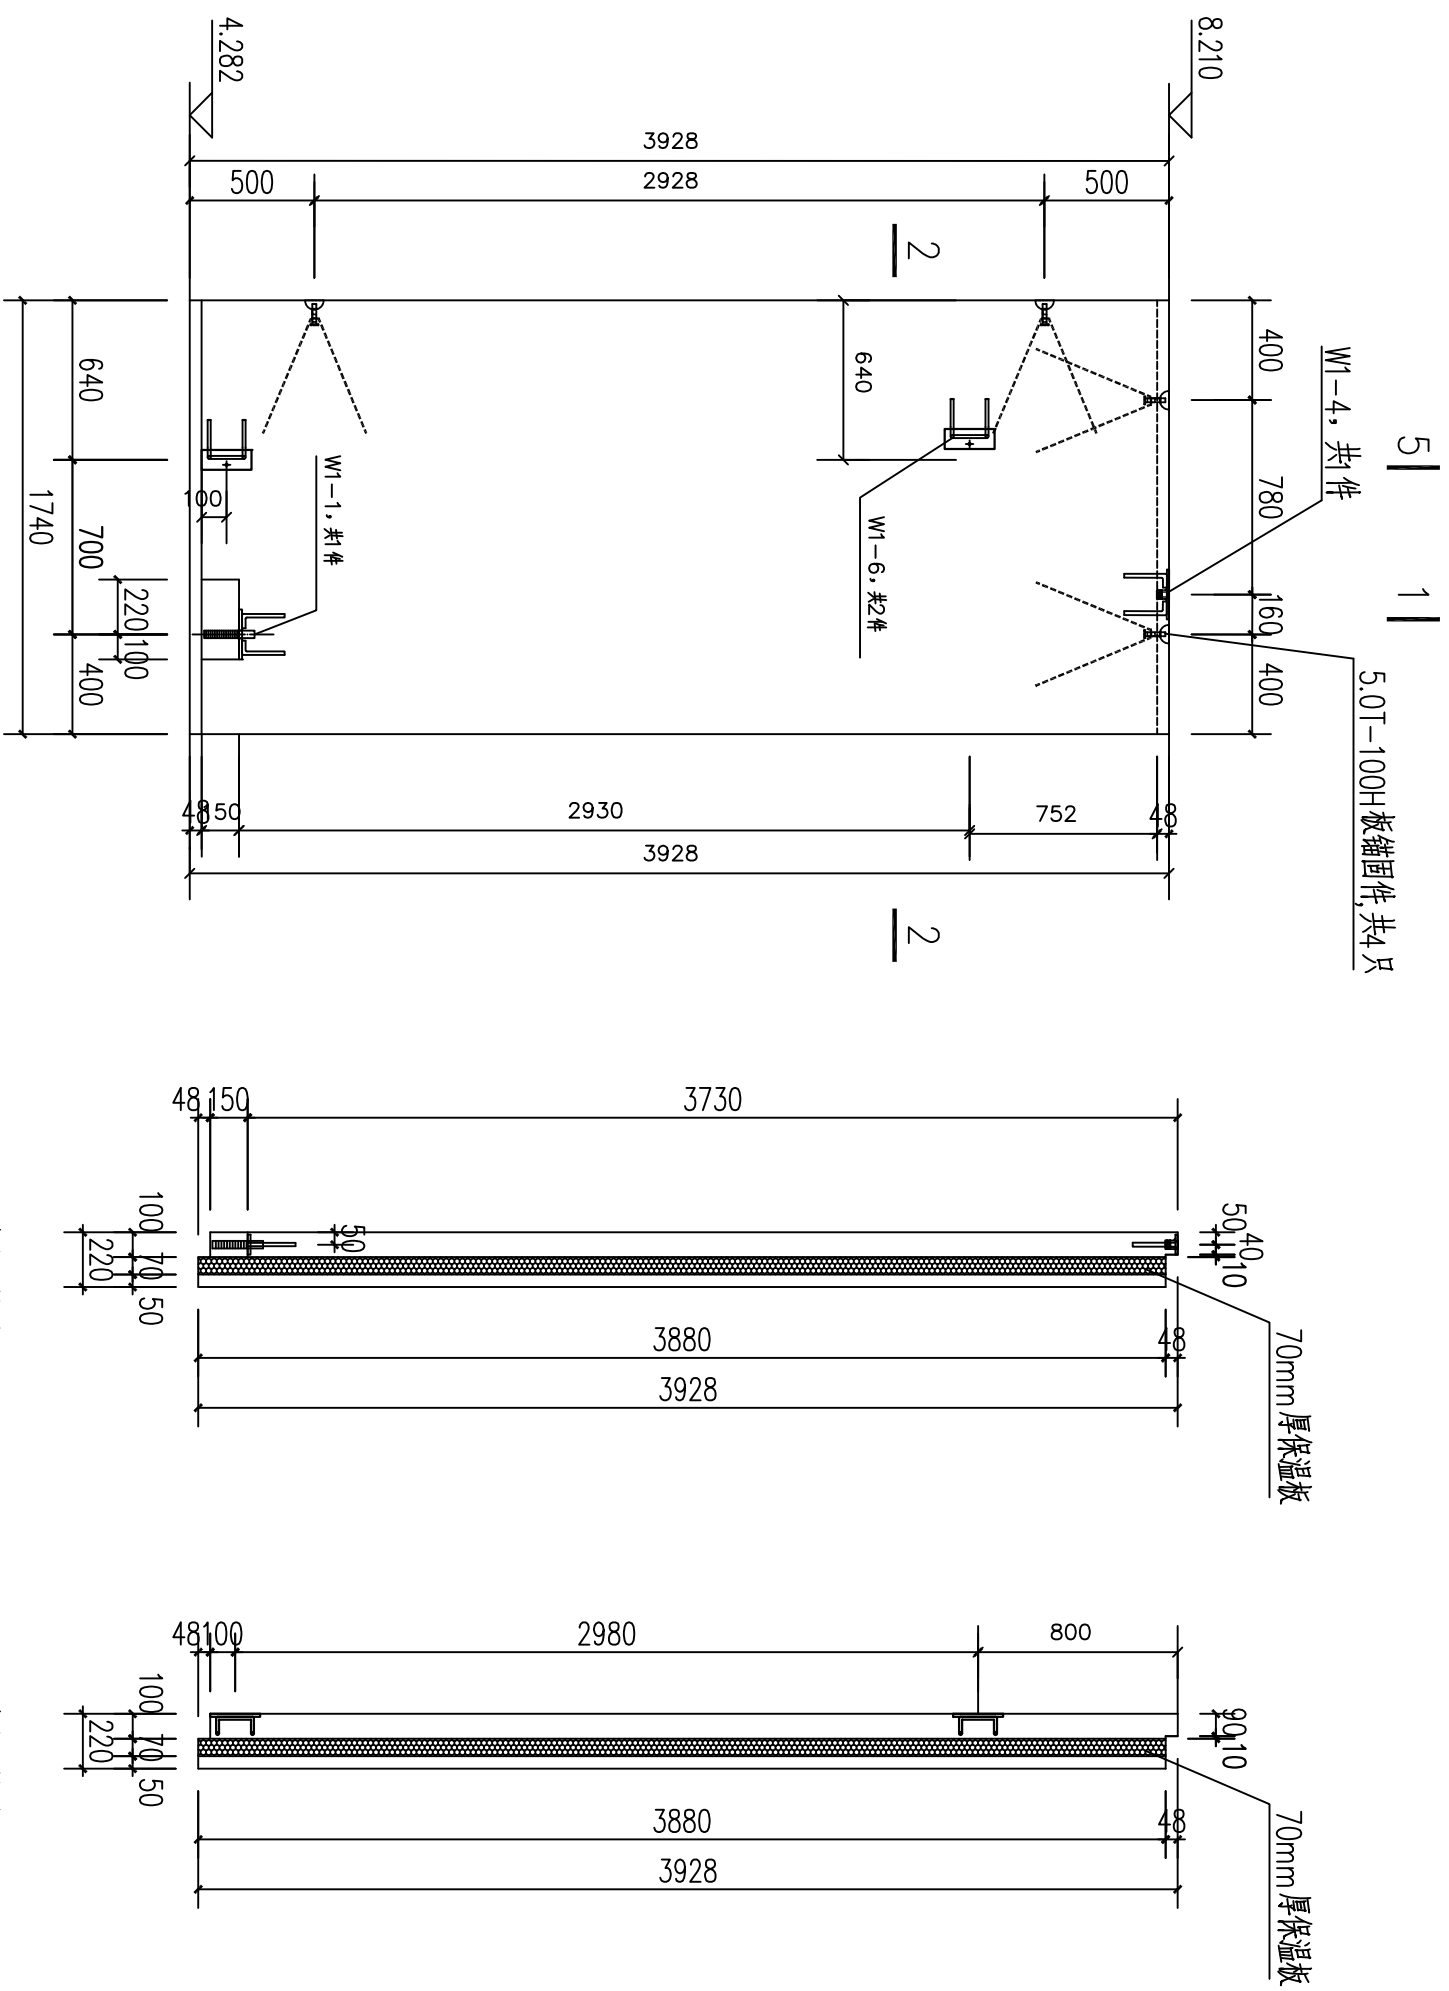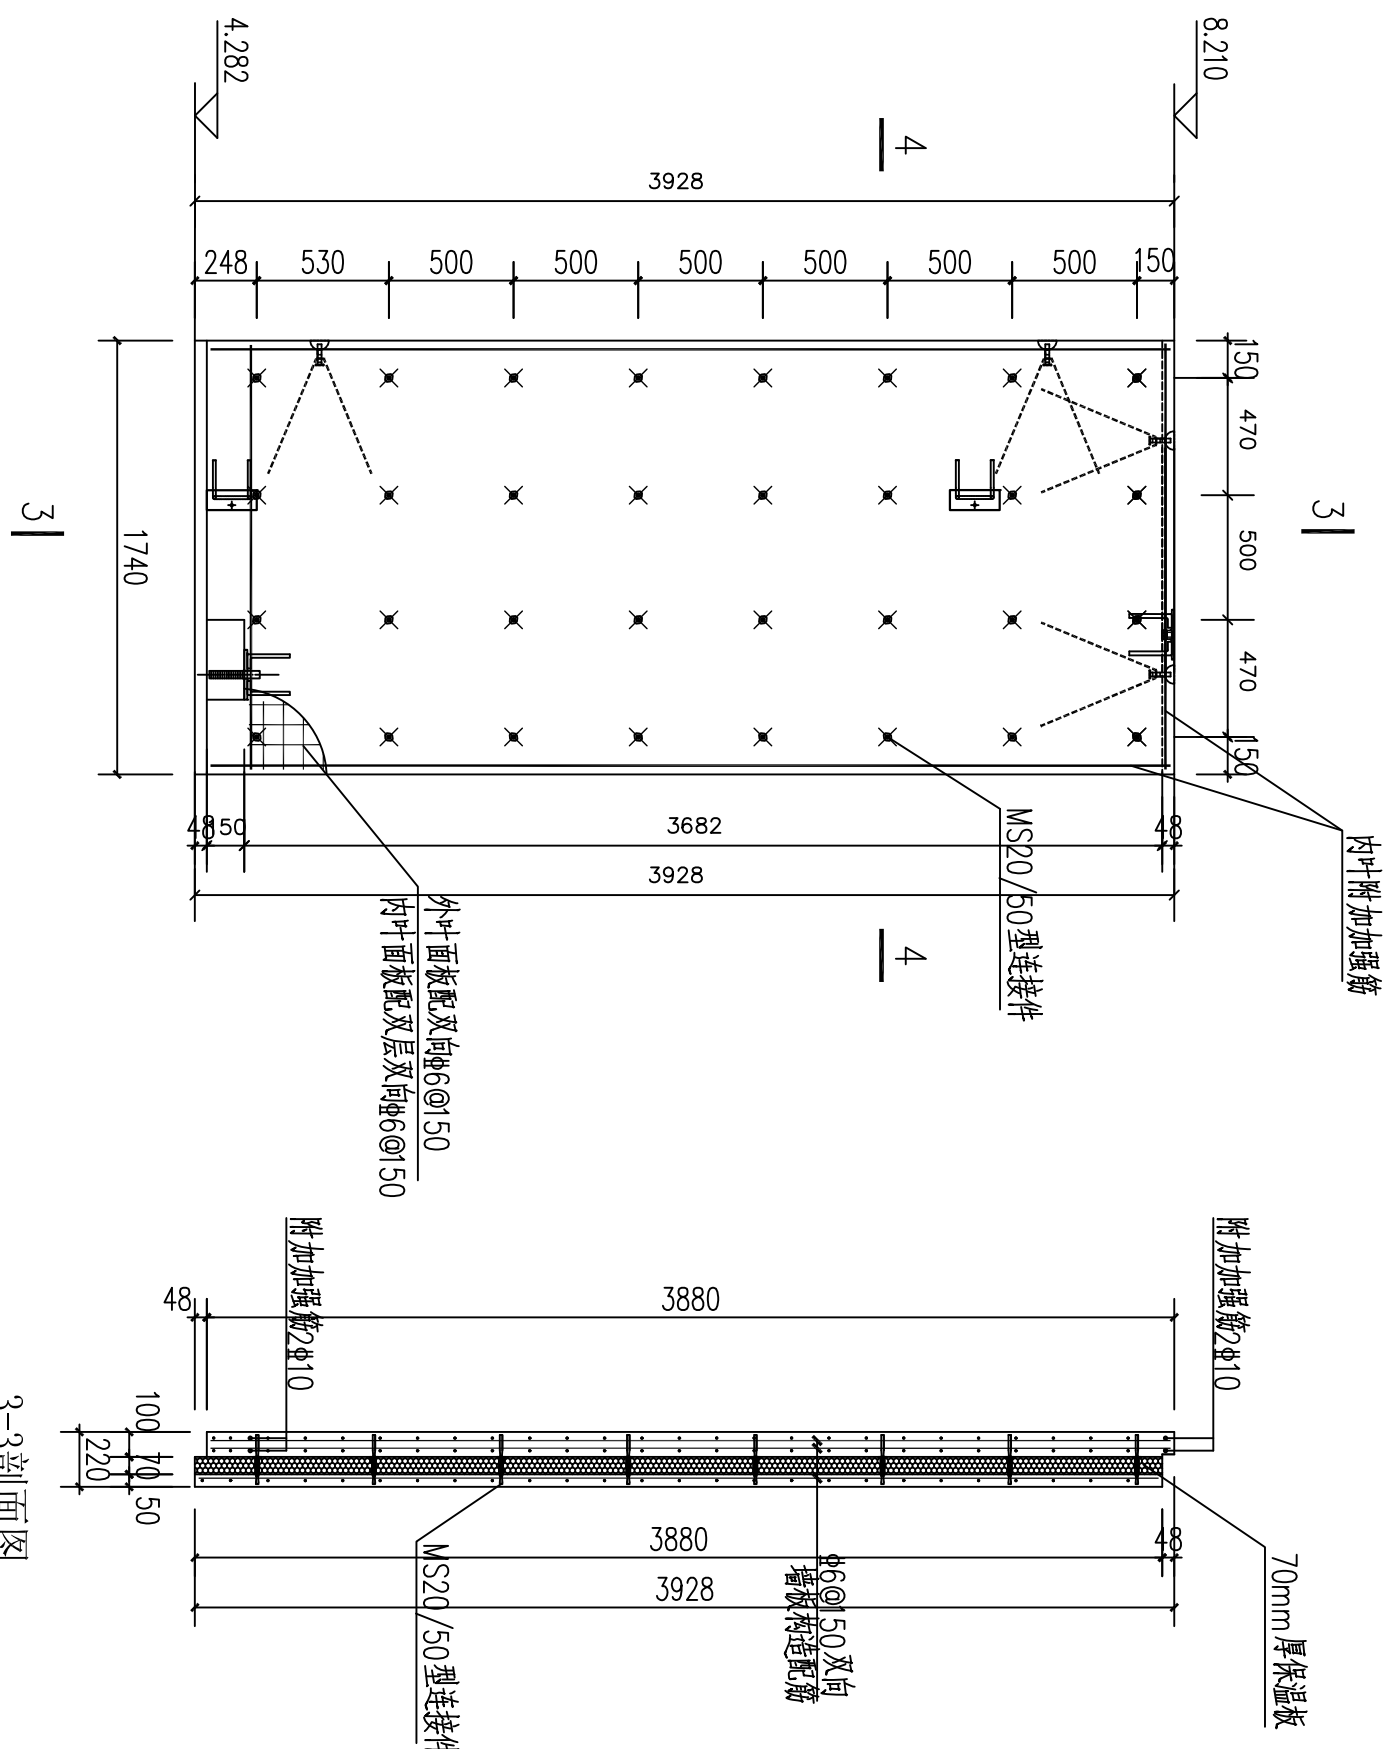

墙板配筋及thermomass连接件布置图

1、内叶增加竖筋：水平间距2@10，纵向间距2@14。

2、thermomass连接件位置不全处可进行调整。

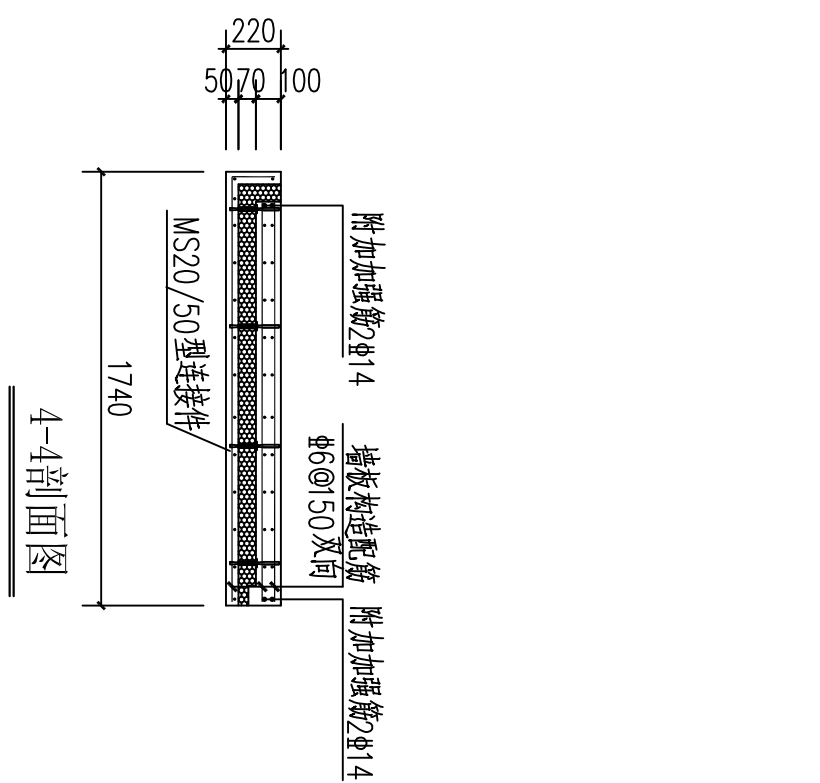

说明：1、混凝土：预制墙板混凝土强度等级为C30，砂石中不得混有泥土或草根。

2、钢筋：预制墙板外叶面板配单层双向钢筋网片6@150，内叶增加竖筋见墙板配筋图。

3、保温板：采用70mm挤塑聚苯板。

4、加工过程应保证墙板配筋位置及墙板质量，以利于安装。

如有疑问应及时告知设计院。



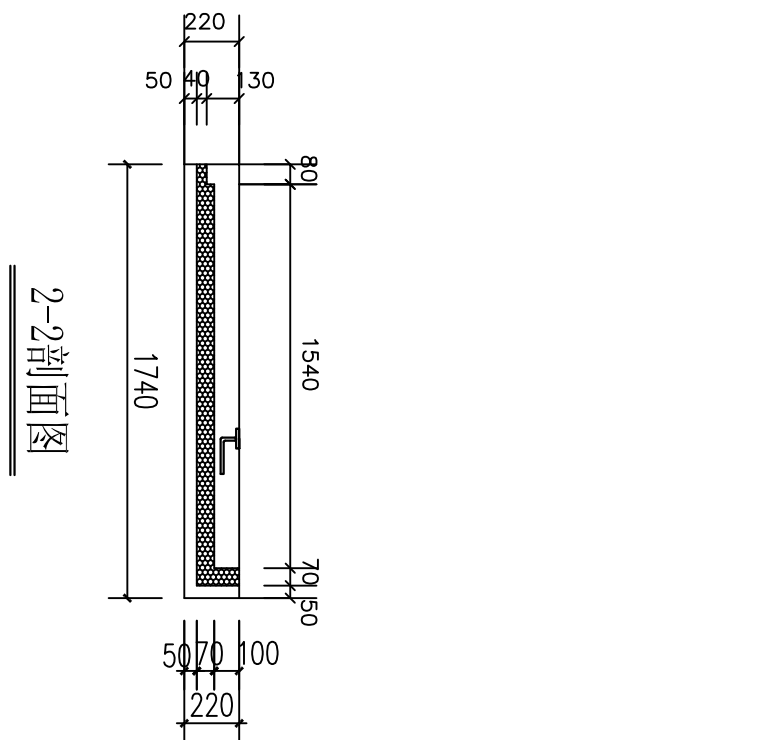



表2相同尺寸墙板清单	
序号	墙板编号
1	WXD-23-F2

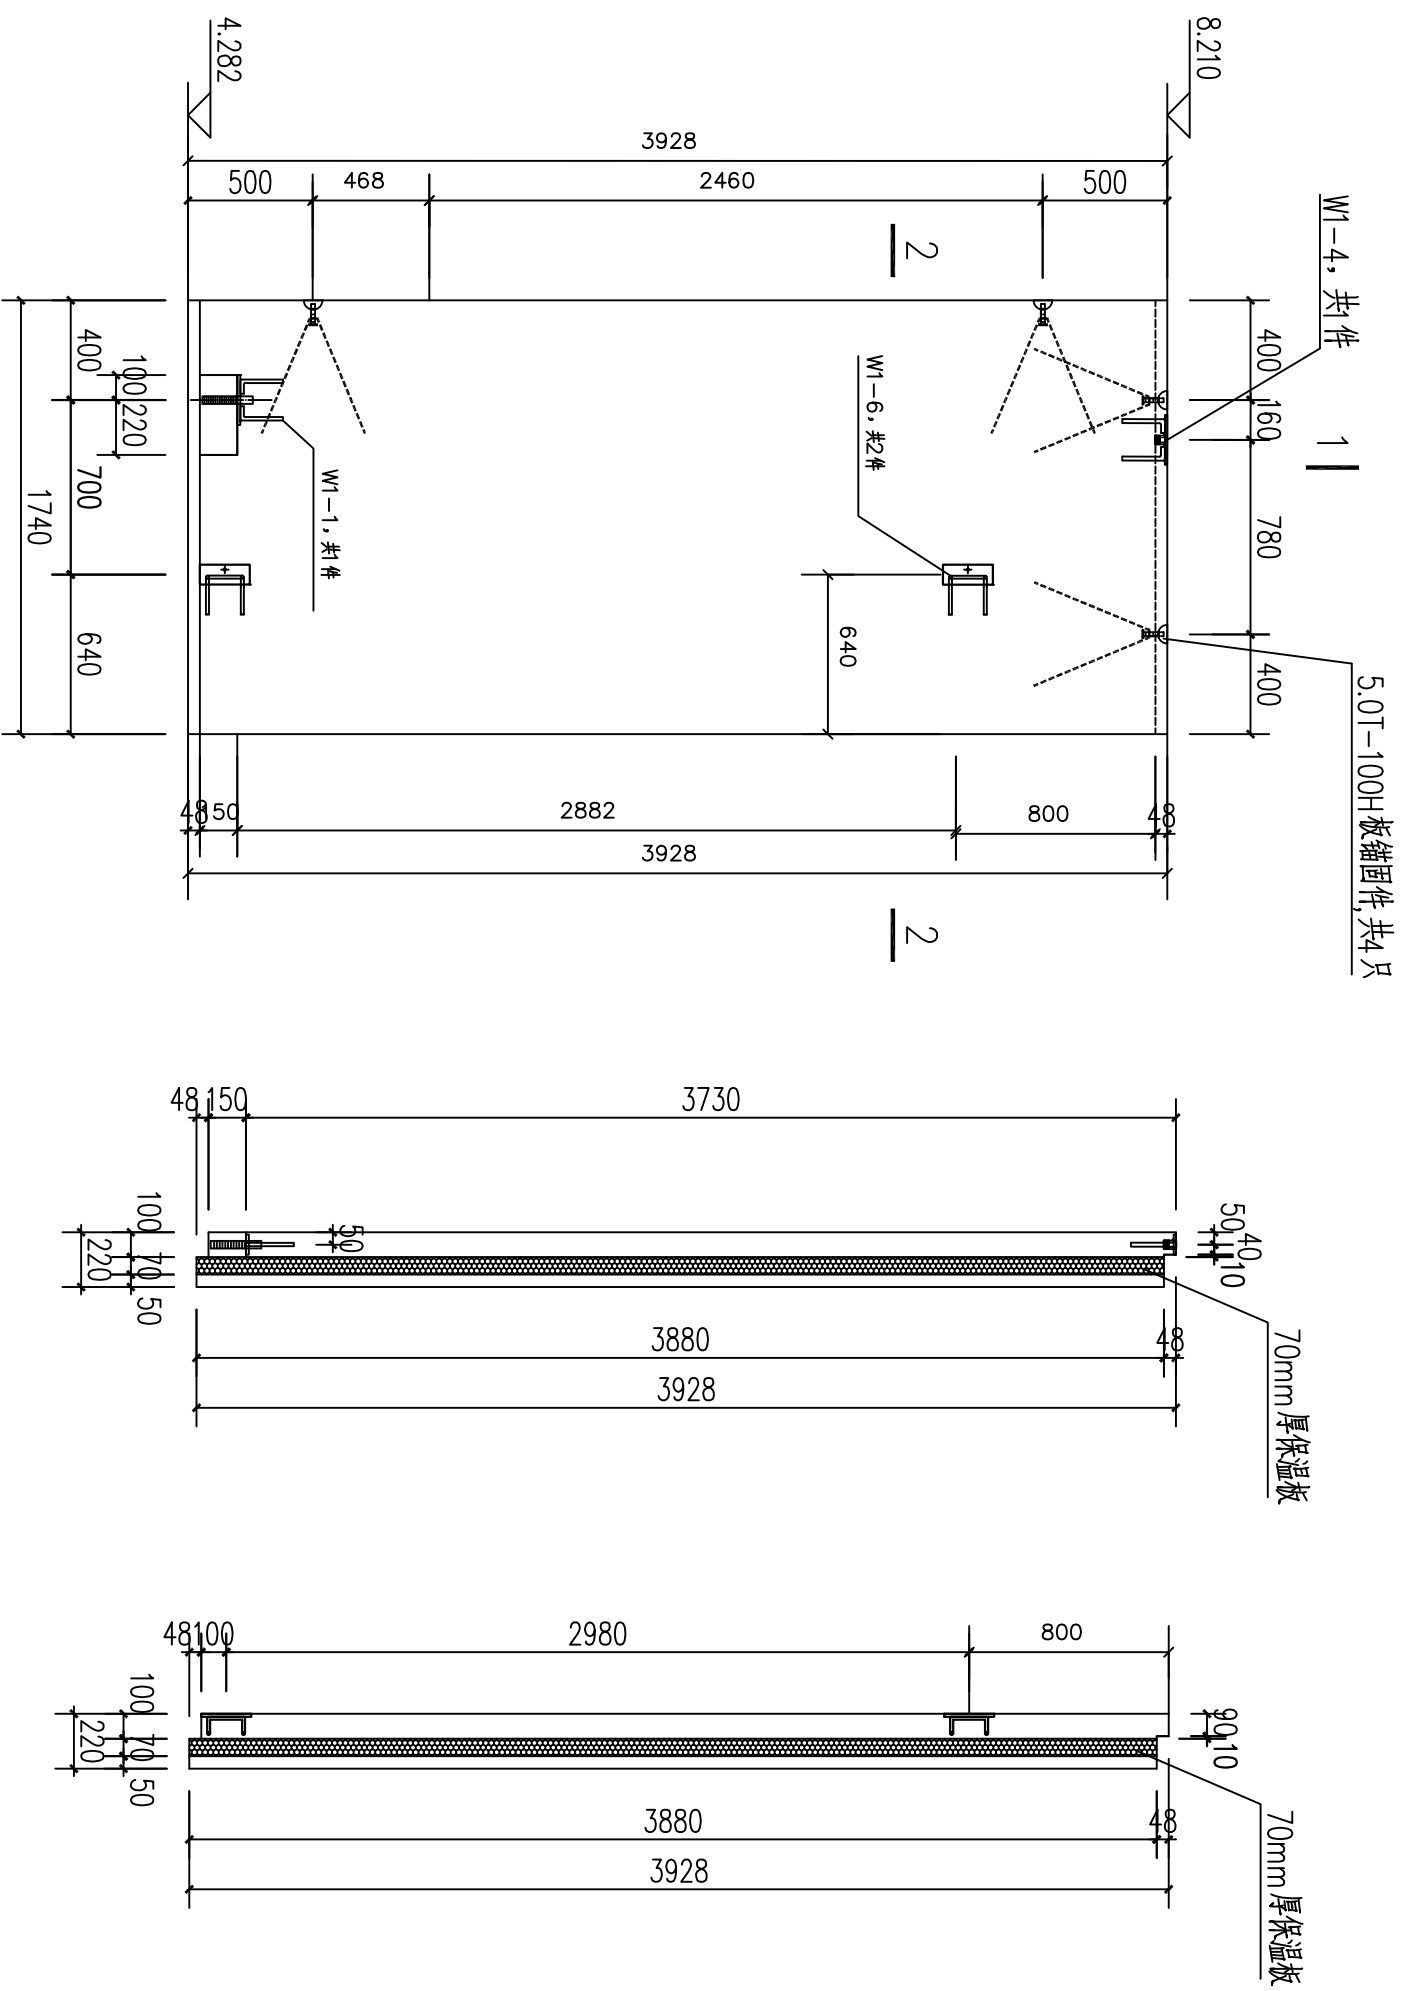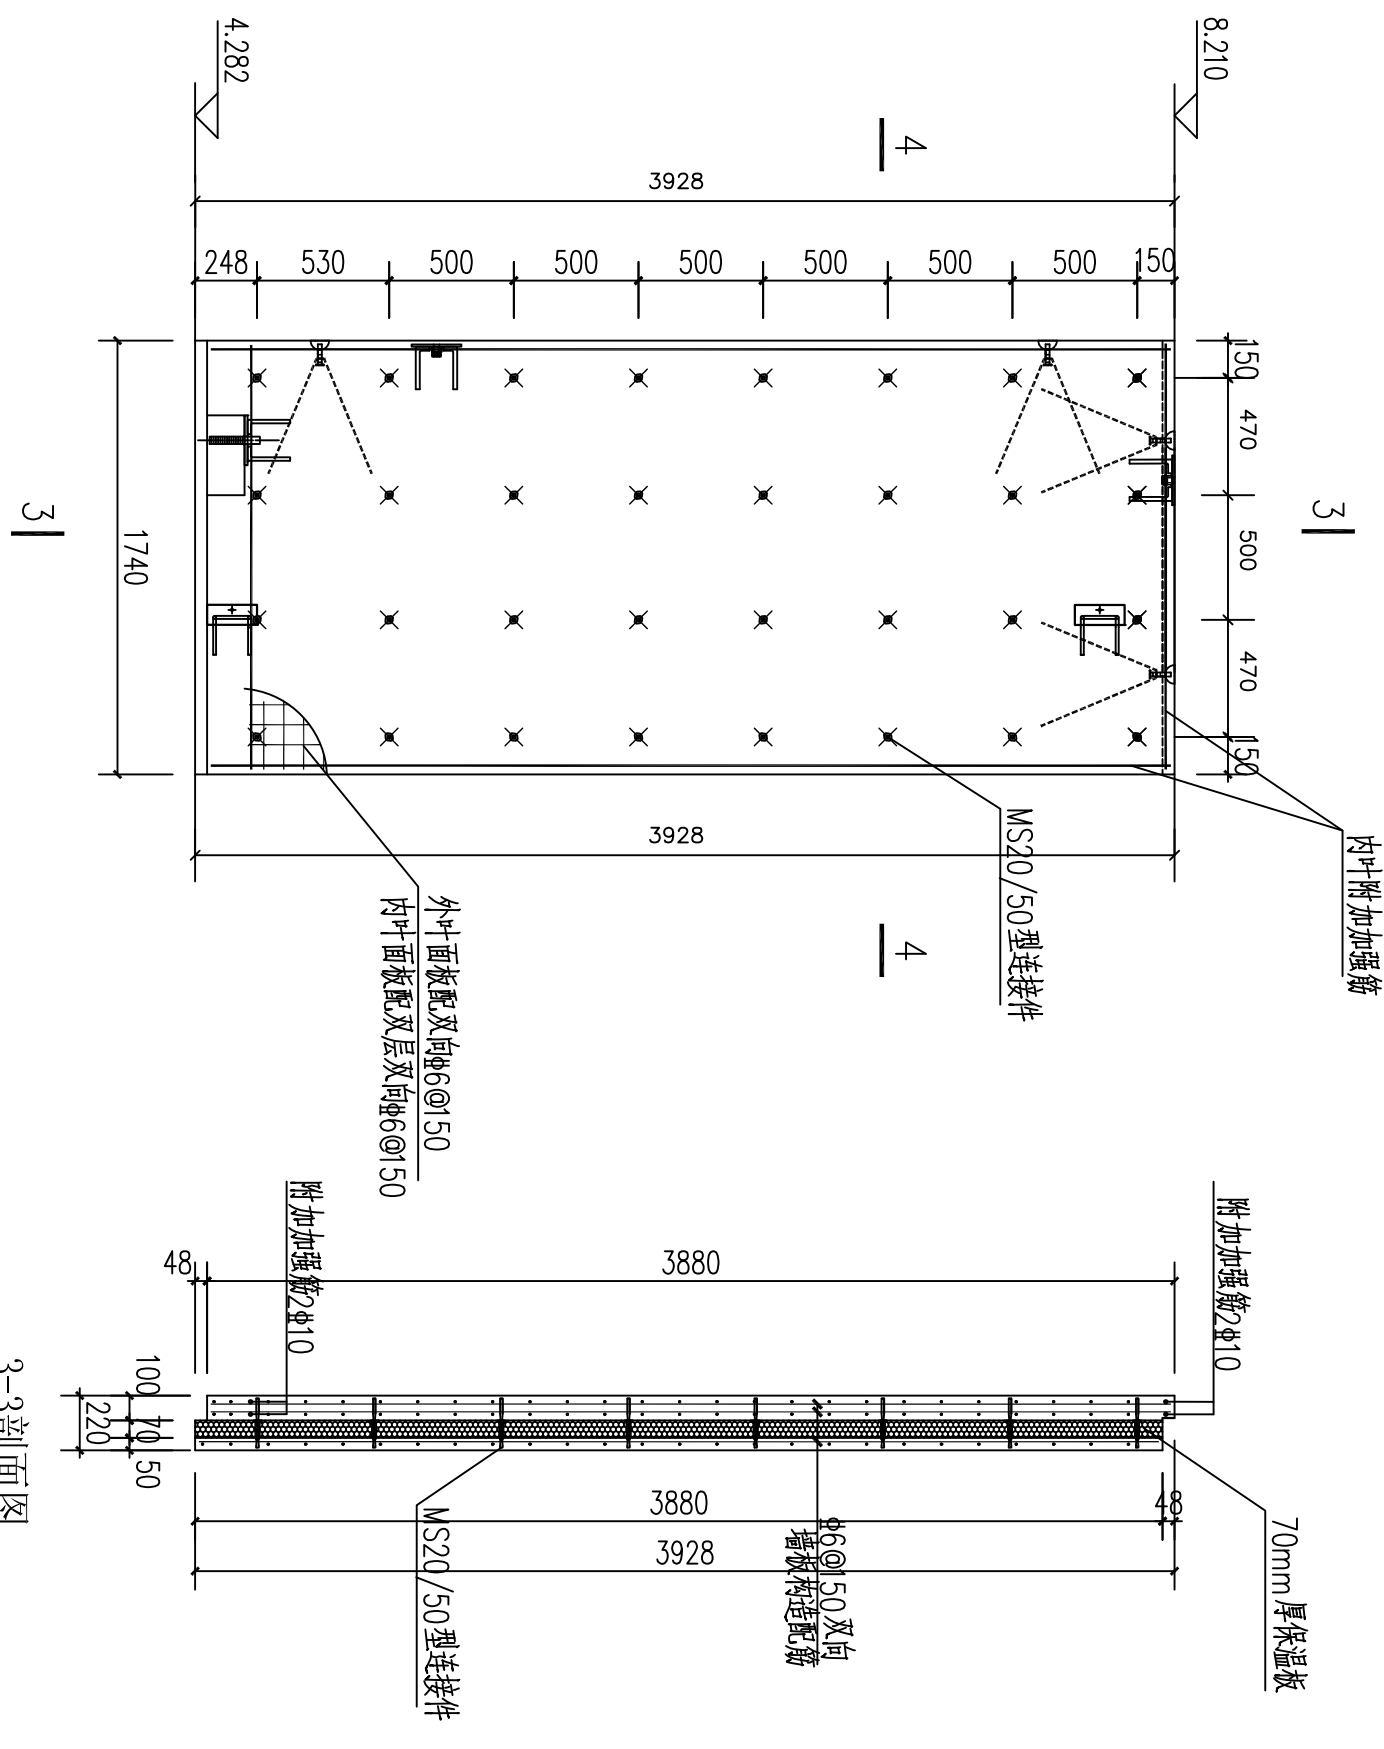

墙板配筋及thermomass连接件布置图

1、内叶增加竖筋：水平间距2@10，纵向间距2@14。

2、thermomass连接件位置不全处可进行调整。

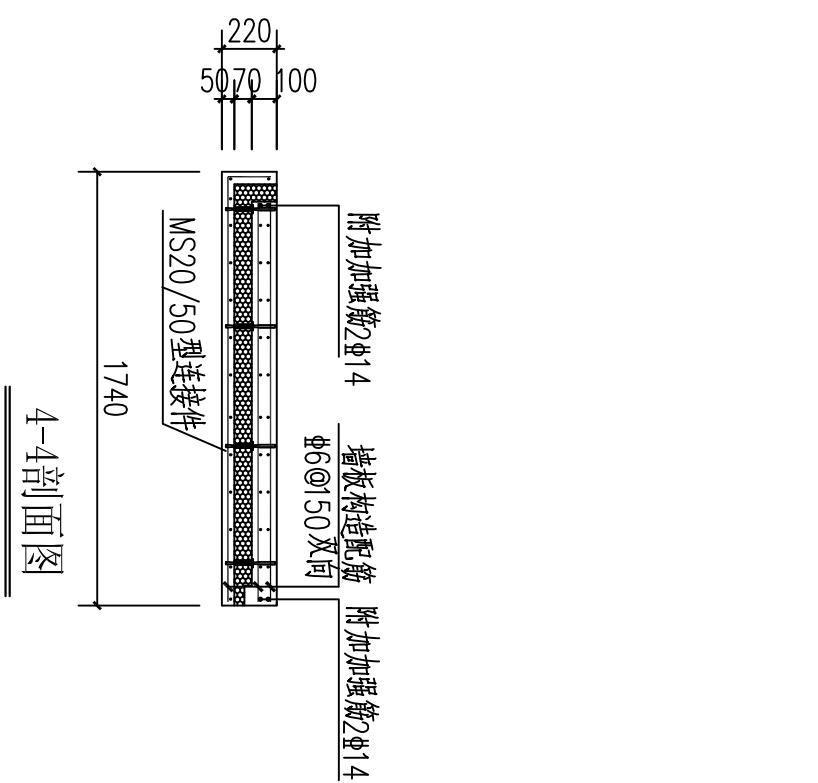

说明：1、混凝土：预制墙板混凝土强度等级为C30，砂石中不得混有泥土或草根。

2、钢筋：预制墙板外叶面板配单层双向钢筋网片6@150，内叶增加竖筋见墙板配筋图。

3、保温板：采用70mm挤塑聚苯板。

4、加工过程应保证墙板配筋位置及墙板质量，以利于安装。

如有疑问应及时告知设计院。

山东正邦规划		建设单位	审定	王东	专业负责人	王斌	工程编号	WD06-01-01
资质证书编号		工程名称	院审	王斌	复核	高勇	图号	GS-29
注册印章编号		二号实验楼	宣审	潘英烈	设计	闫清	专业	结构
		二灰墙板详图9	项目负责人	王斌	绘图		日期	2016-02
							第29张	共60张