



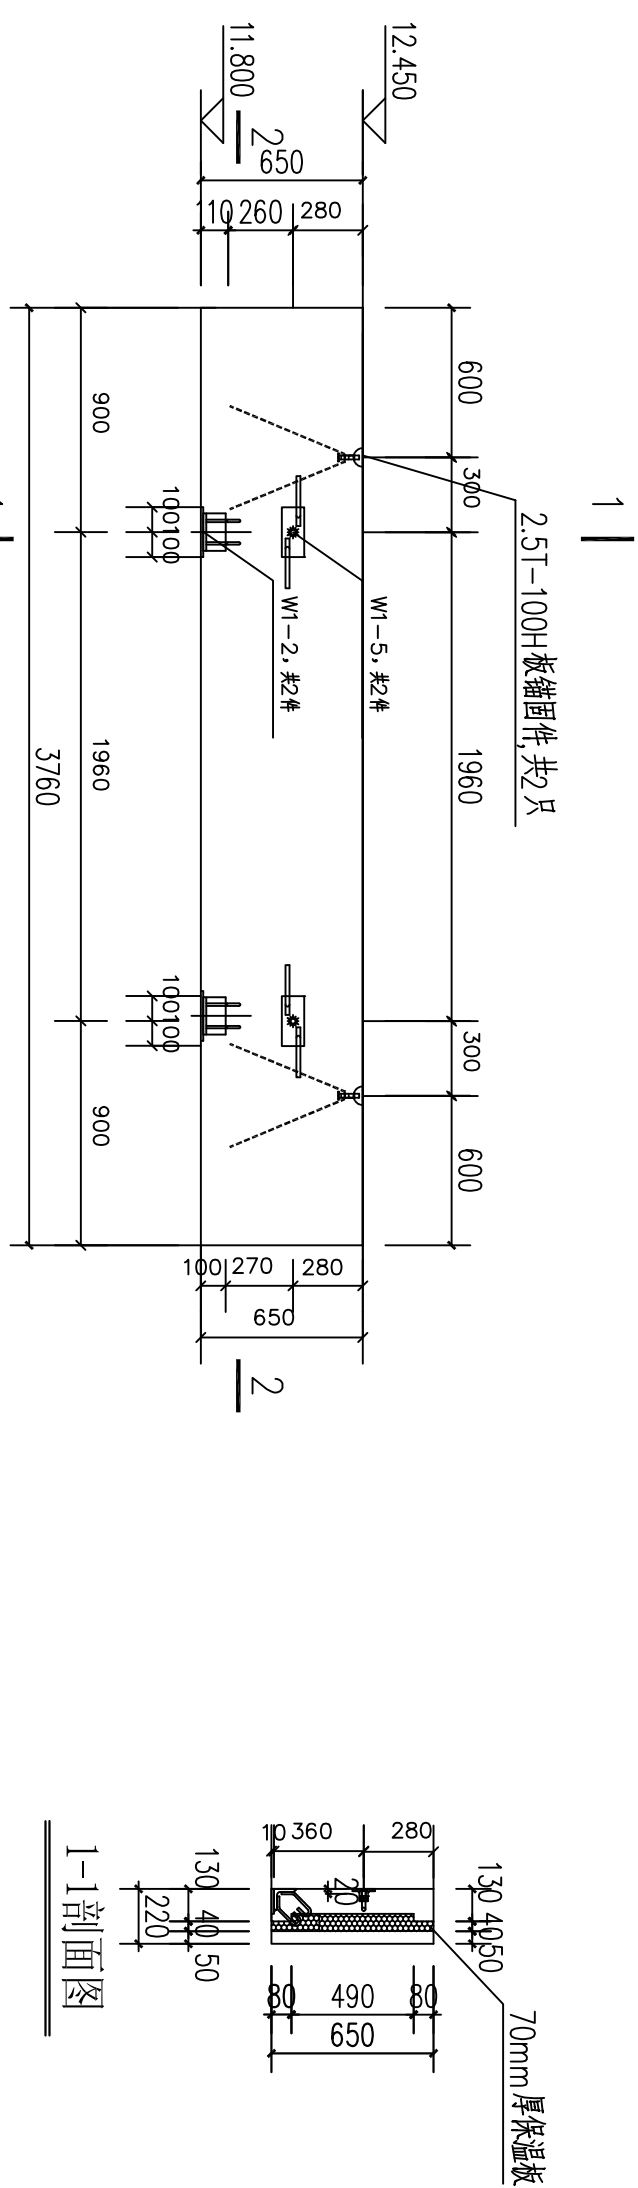


墙板预埋件、吊件图

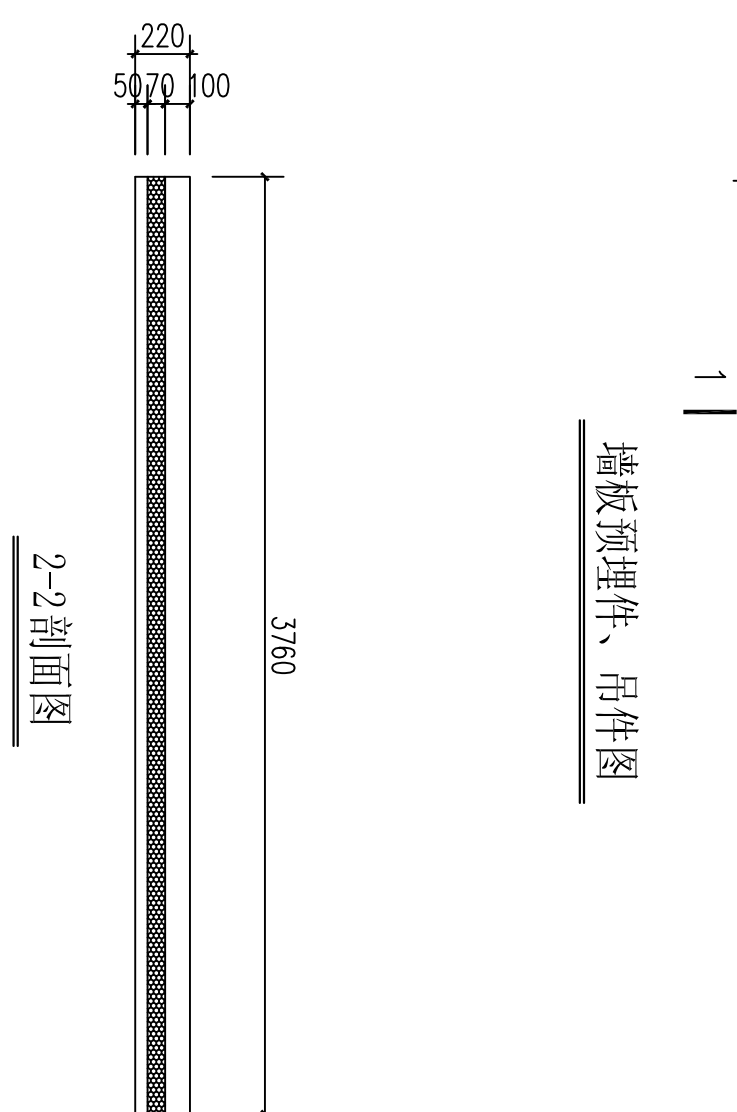


2-2剖面图

表 1 相同尺寸墙板清单	
序号	墙板编号
1 1	WXB-1-F2

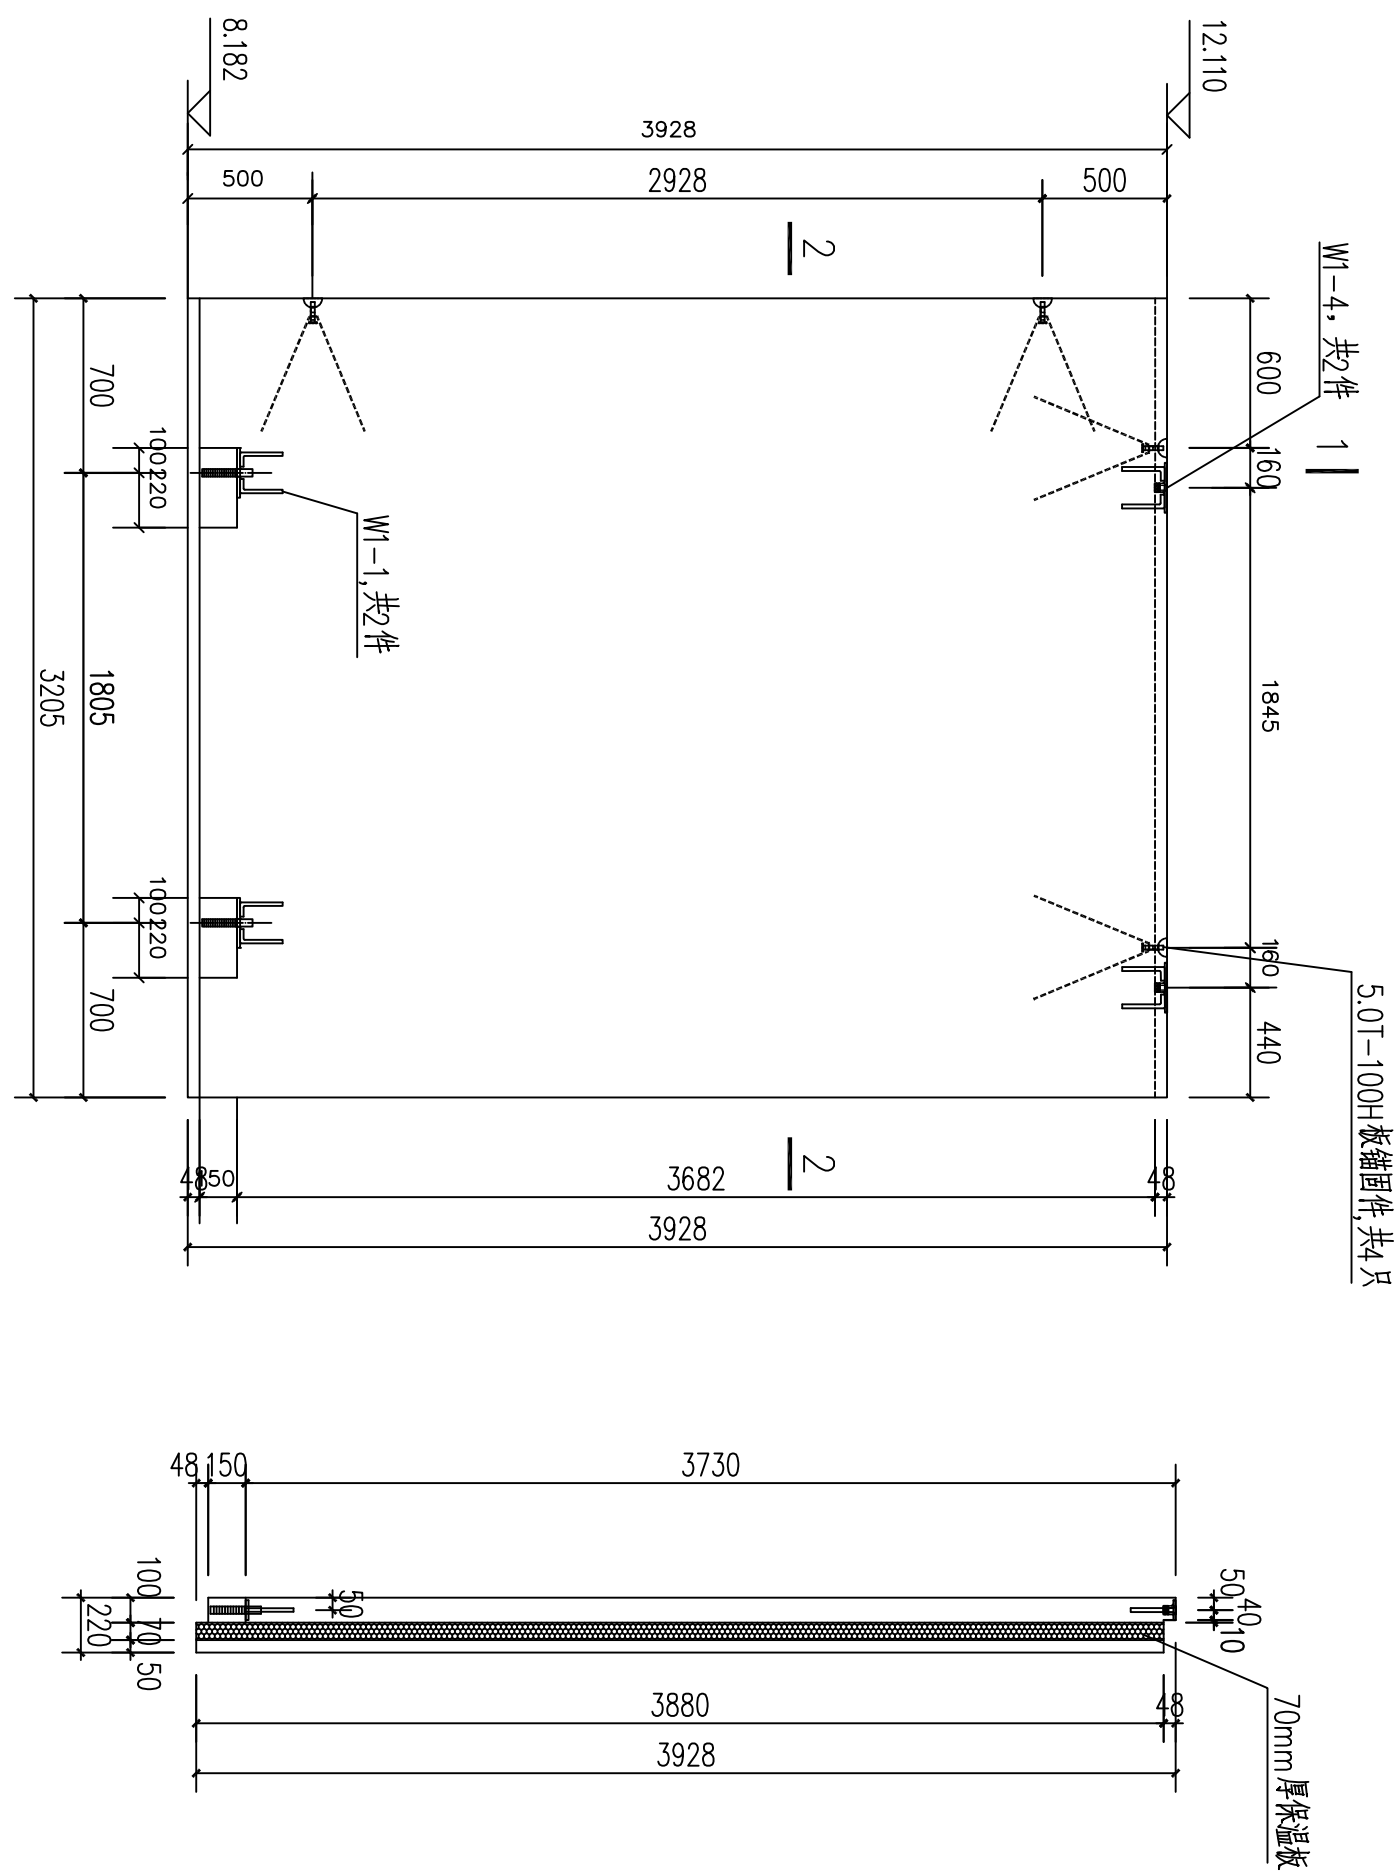


墙板预埋件、吊件图

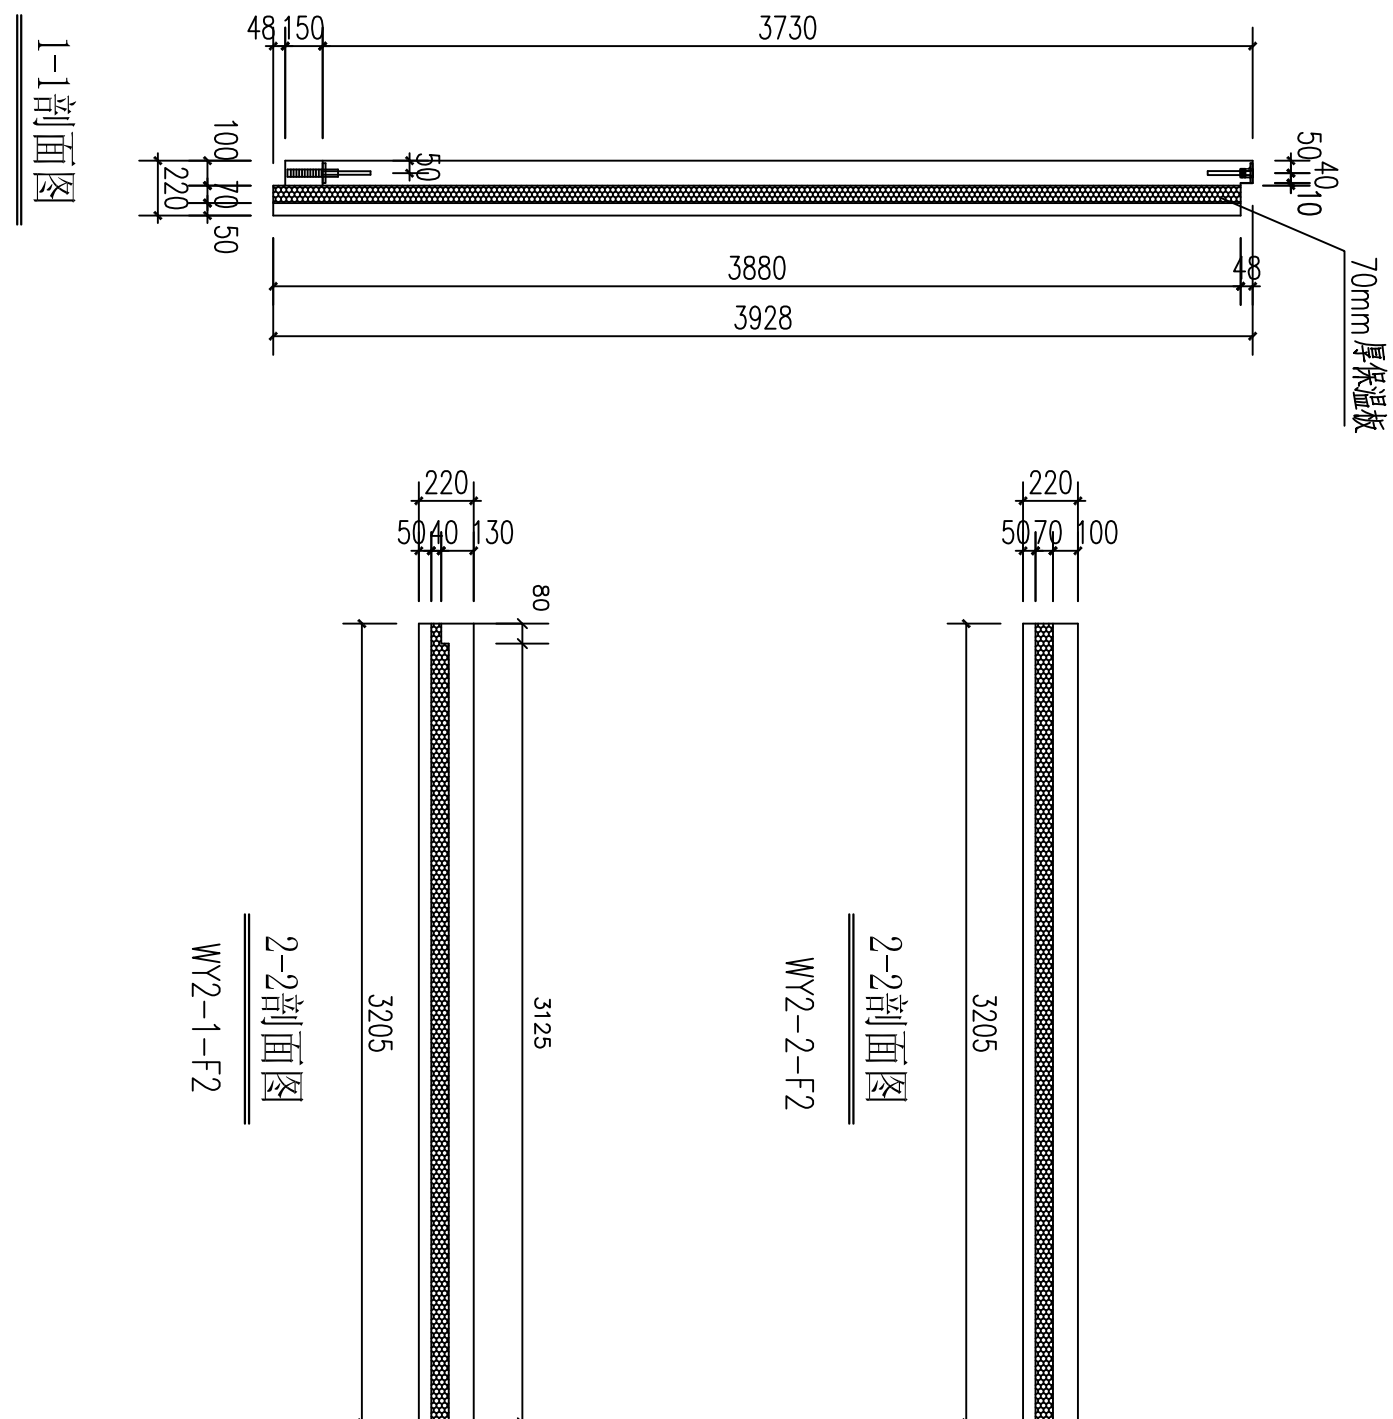


1-1剖面图

表2 相同尺寸堵板清单	
序号	堵板编号
1	WP2-1-F2
2	WP2-2-F2

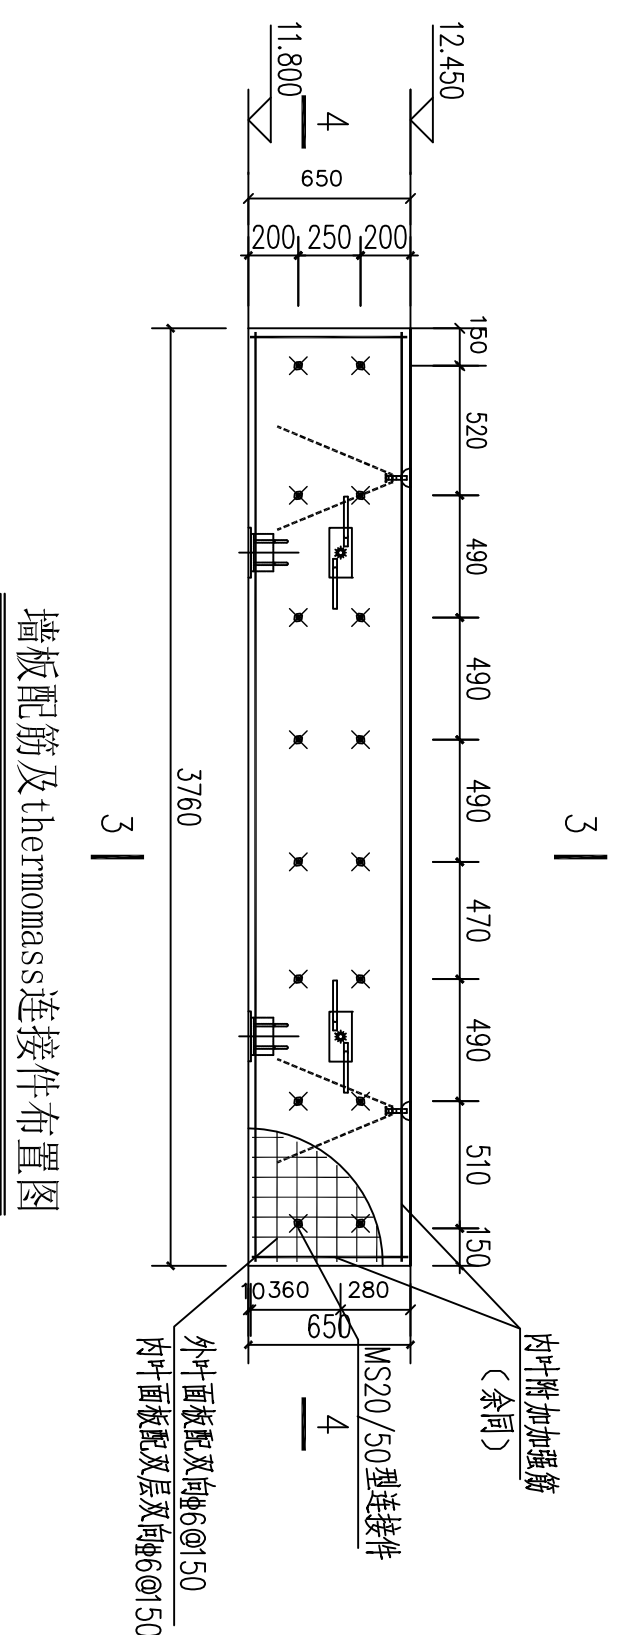


墙板配筋及thermomass连接件布置图

- 2、thermomass 连接件位置不合适可进行调整。

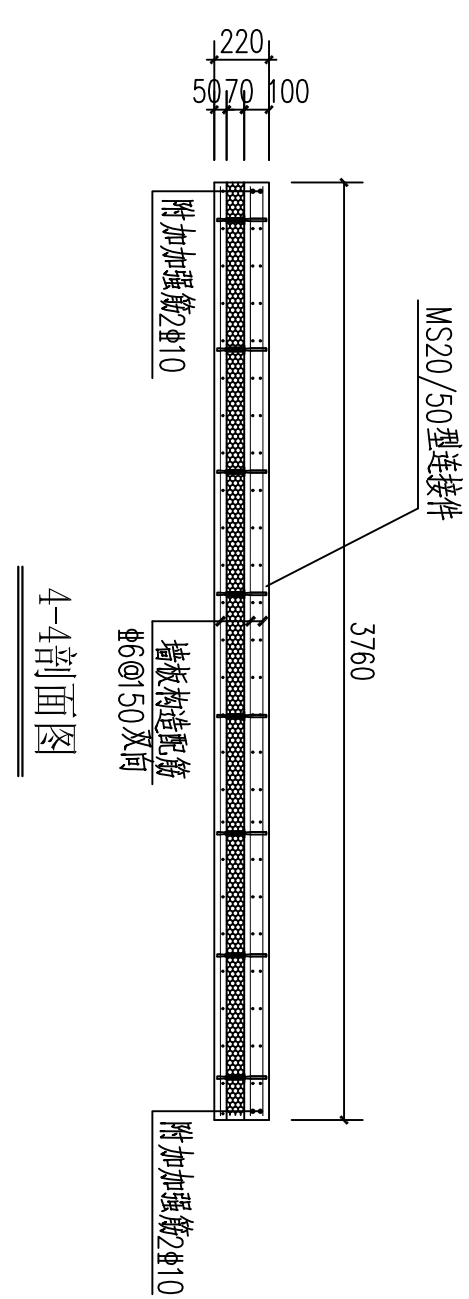

4-4剖面图

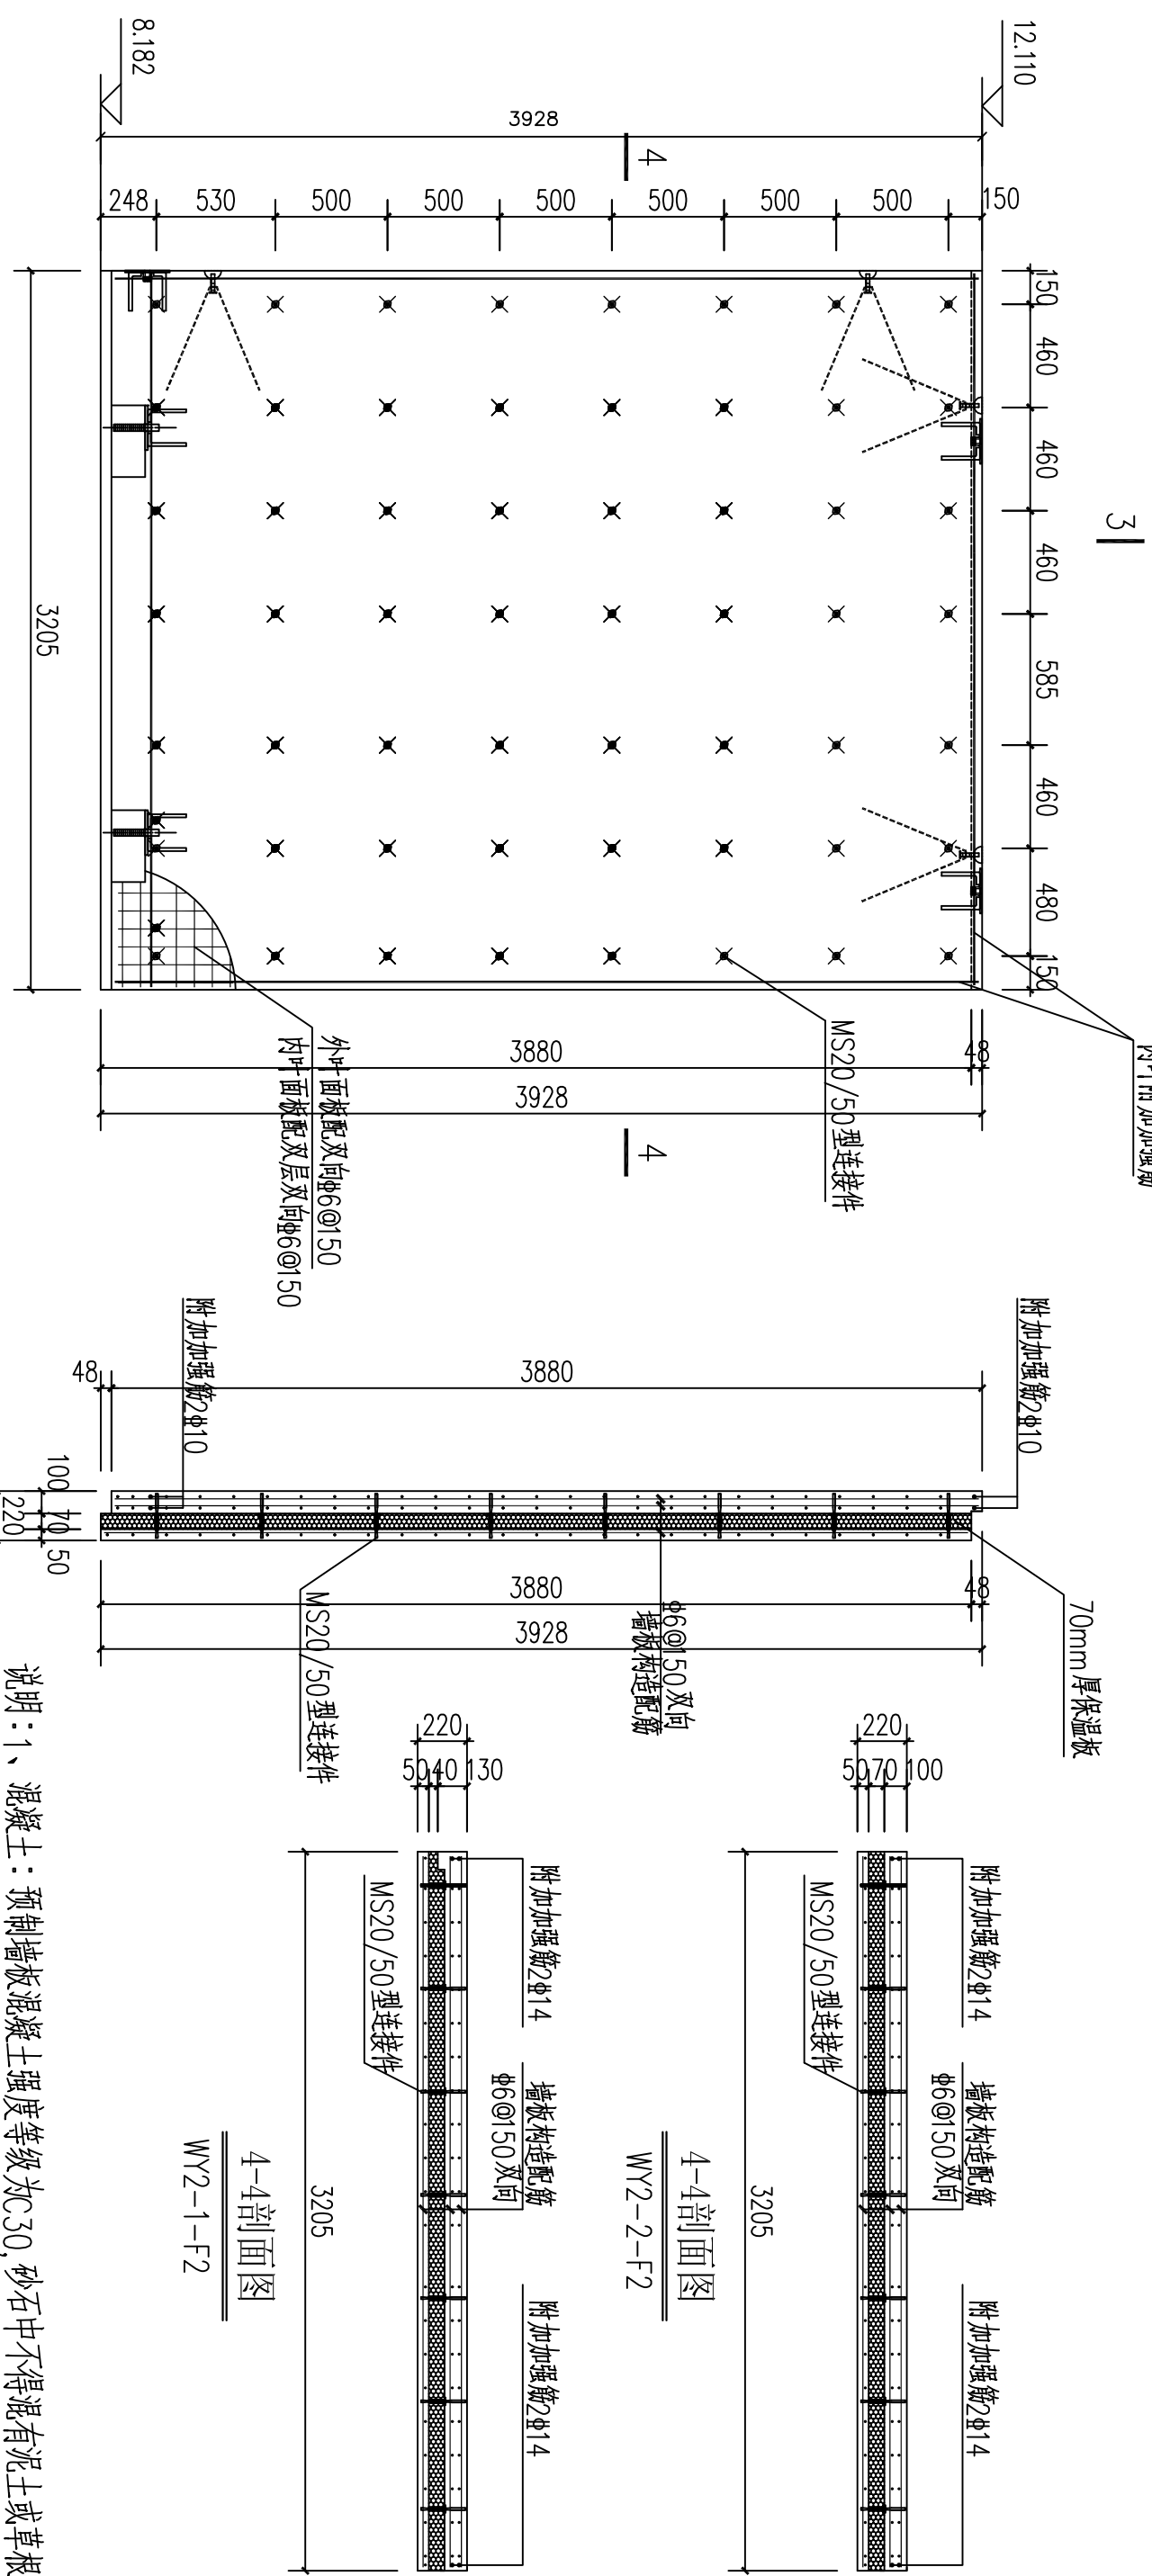

3-3剖面图

墙板配筋及thermass连接件布置图

- 2、thermomass 连接件位置不合适可进行调整。

山东正邦规划					
建设单位	济南工程职业技术学院				
工程名称	济南工程职业技术学院 三号教学楼				
三教楼样板间图7					
审定	王东	专业负责人	王斌		
院审	王斌	复核	高勇		
室审	潘英烈	设计			
项目负责人	王斌	绘图	闫涛		
资质证书编号	A137022123	图号	GS-38	专业	结构
注册印章编号		日期	2016-02	共60张	第38张