

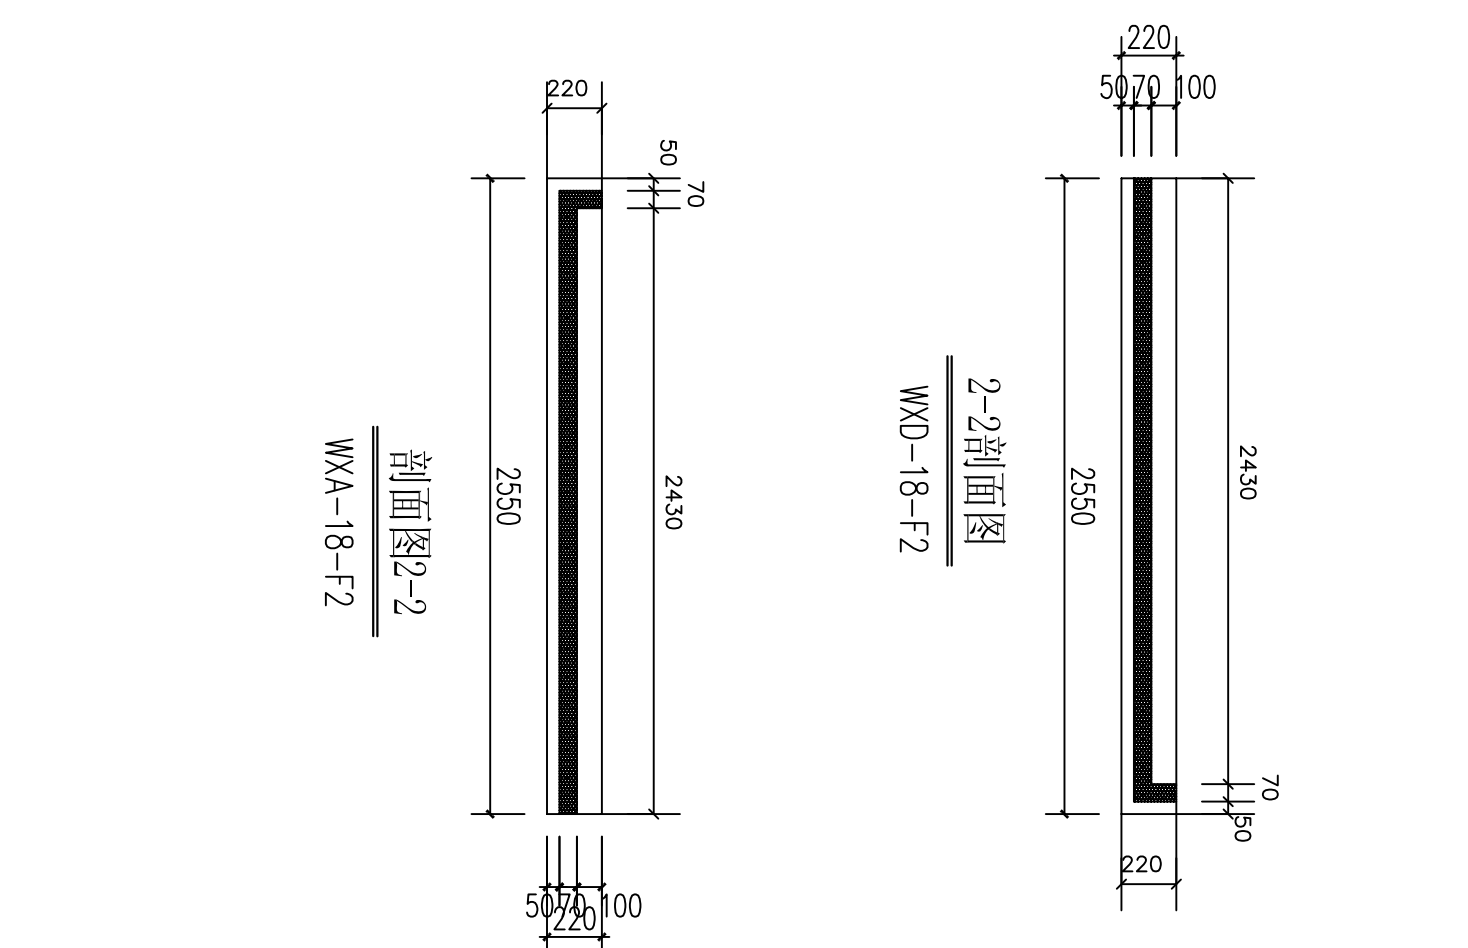
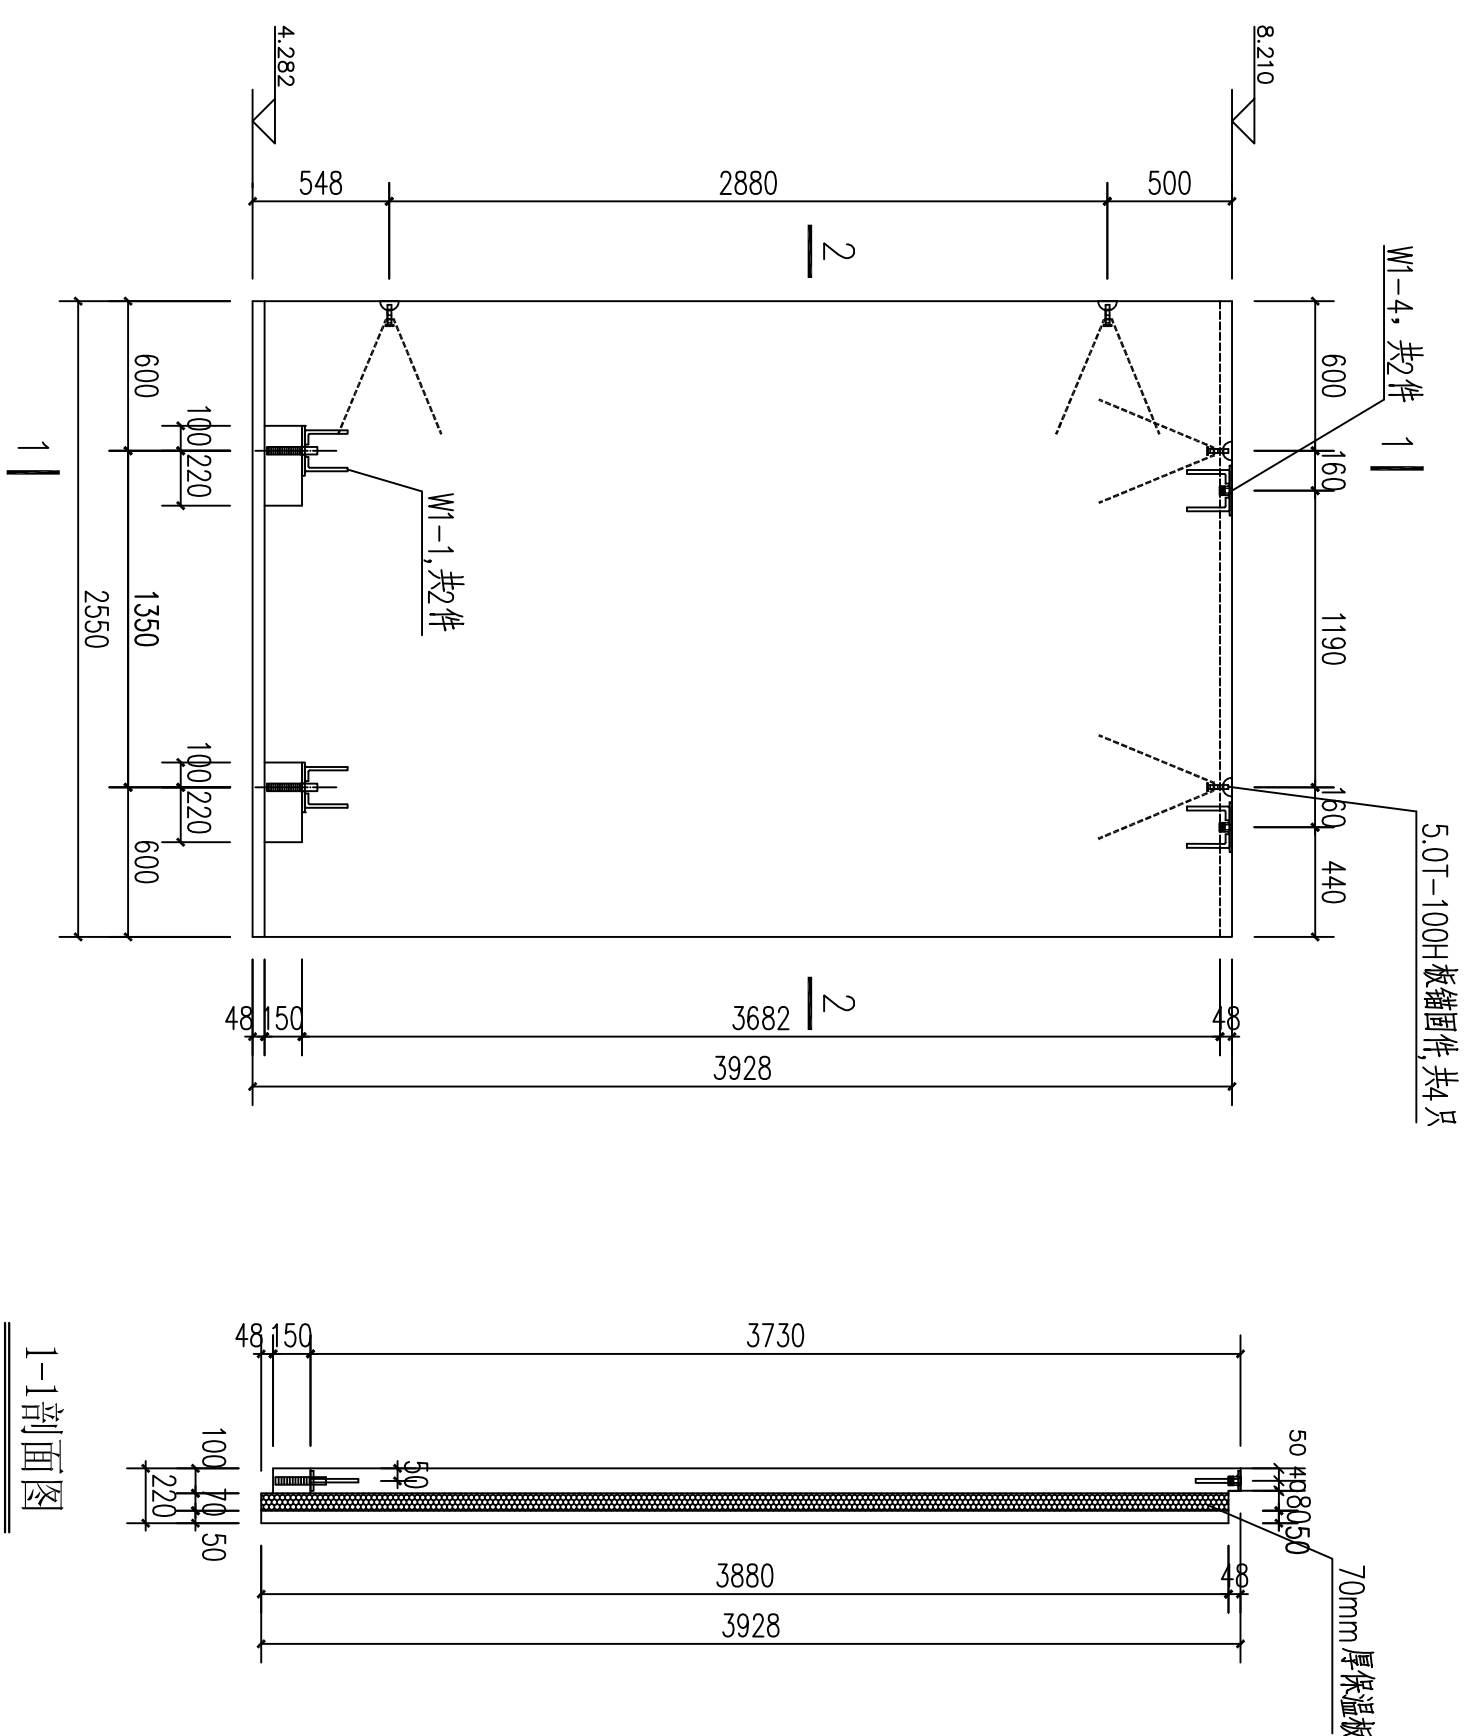


表 1 相同尺寸墙板清单	
序号	墙板编号
1	WYA-18-F2
2	WYD-18-F2




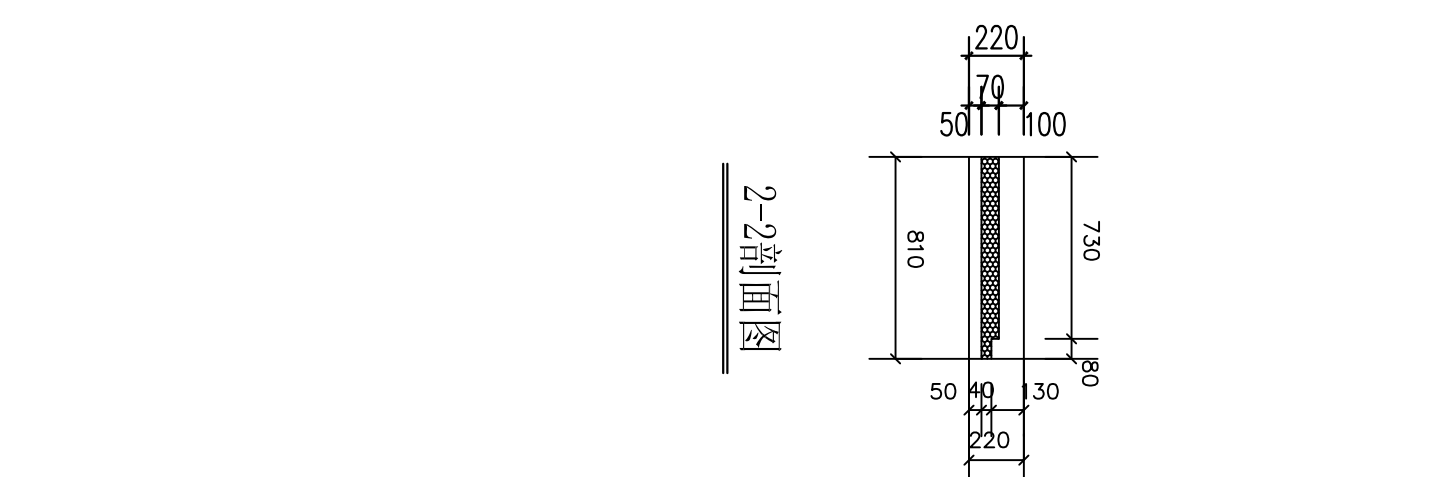


表2 相同尺寸墙板清单	
序号	墙板编号
1	WY3-2-F2

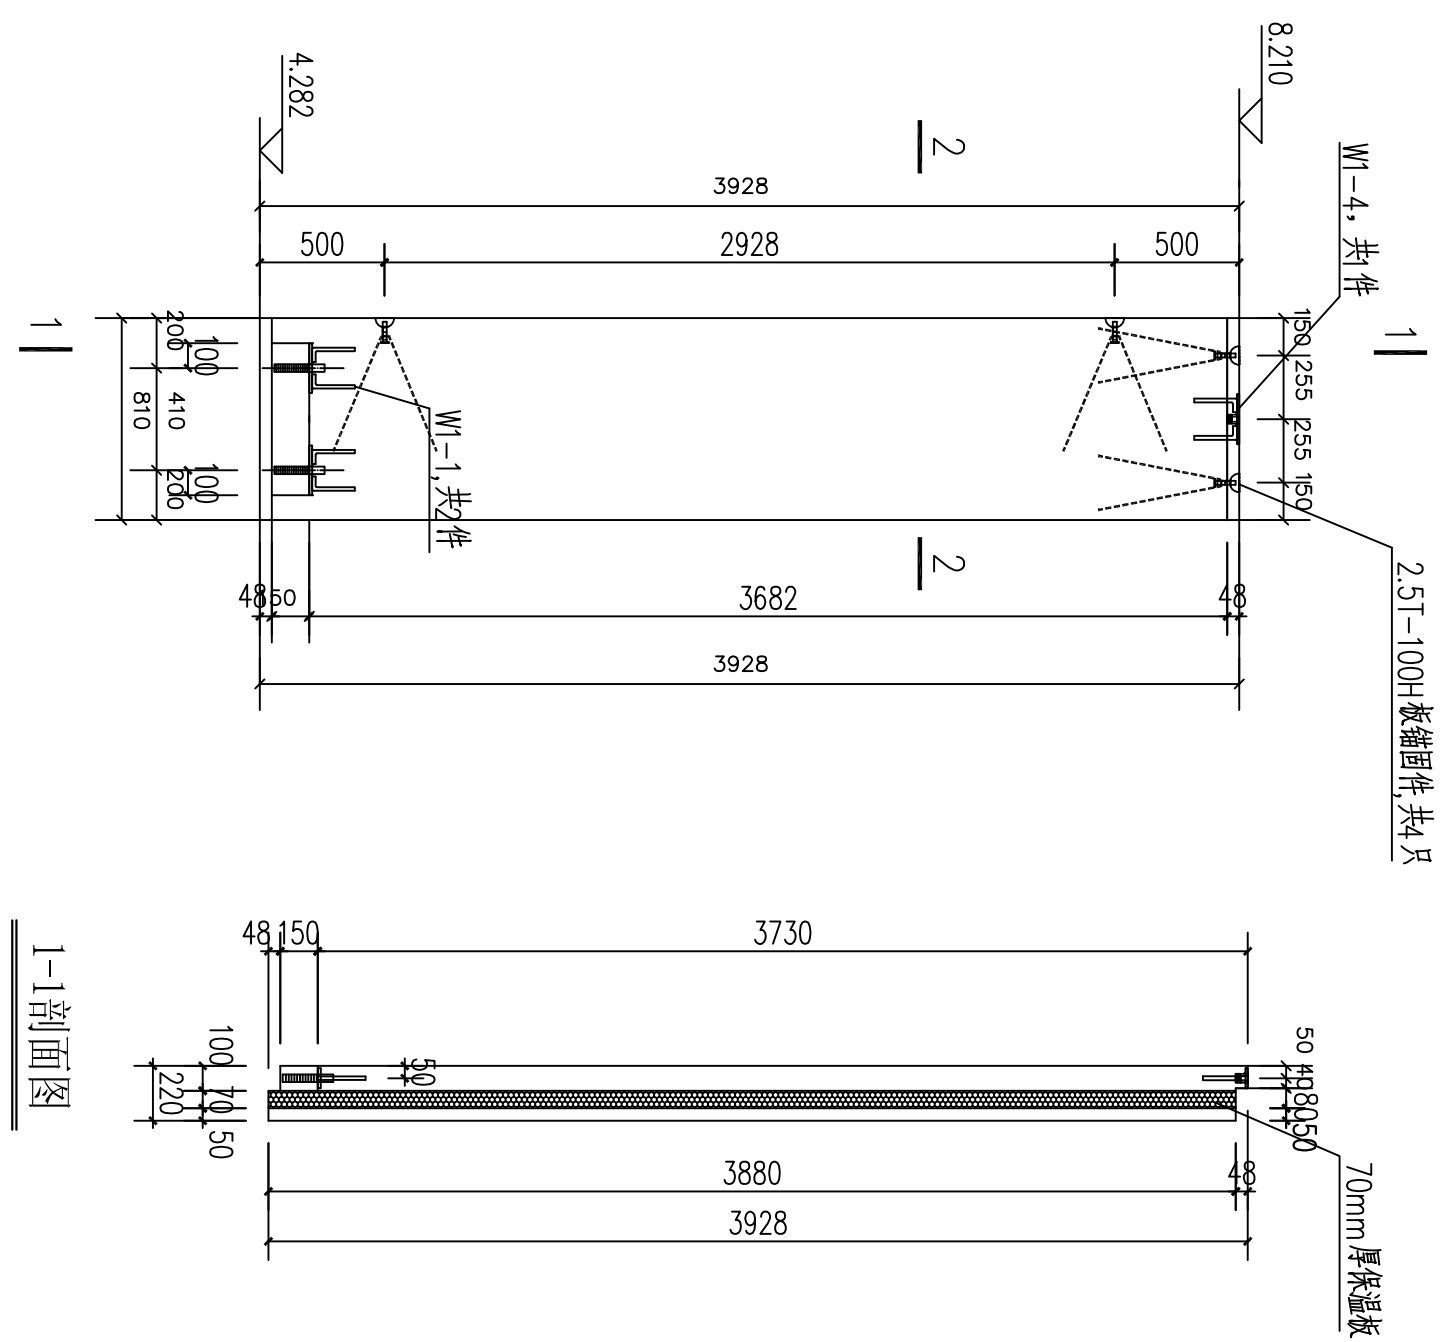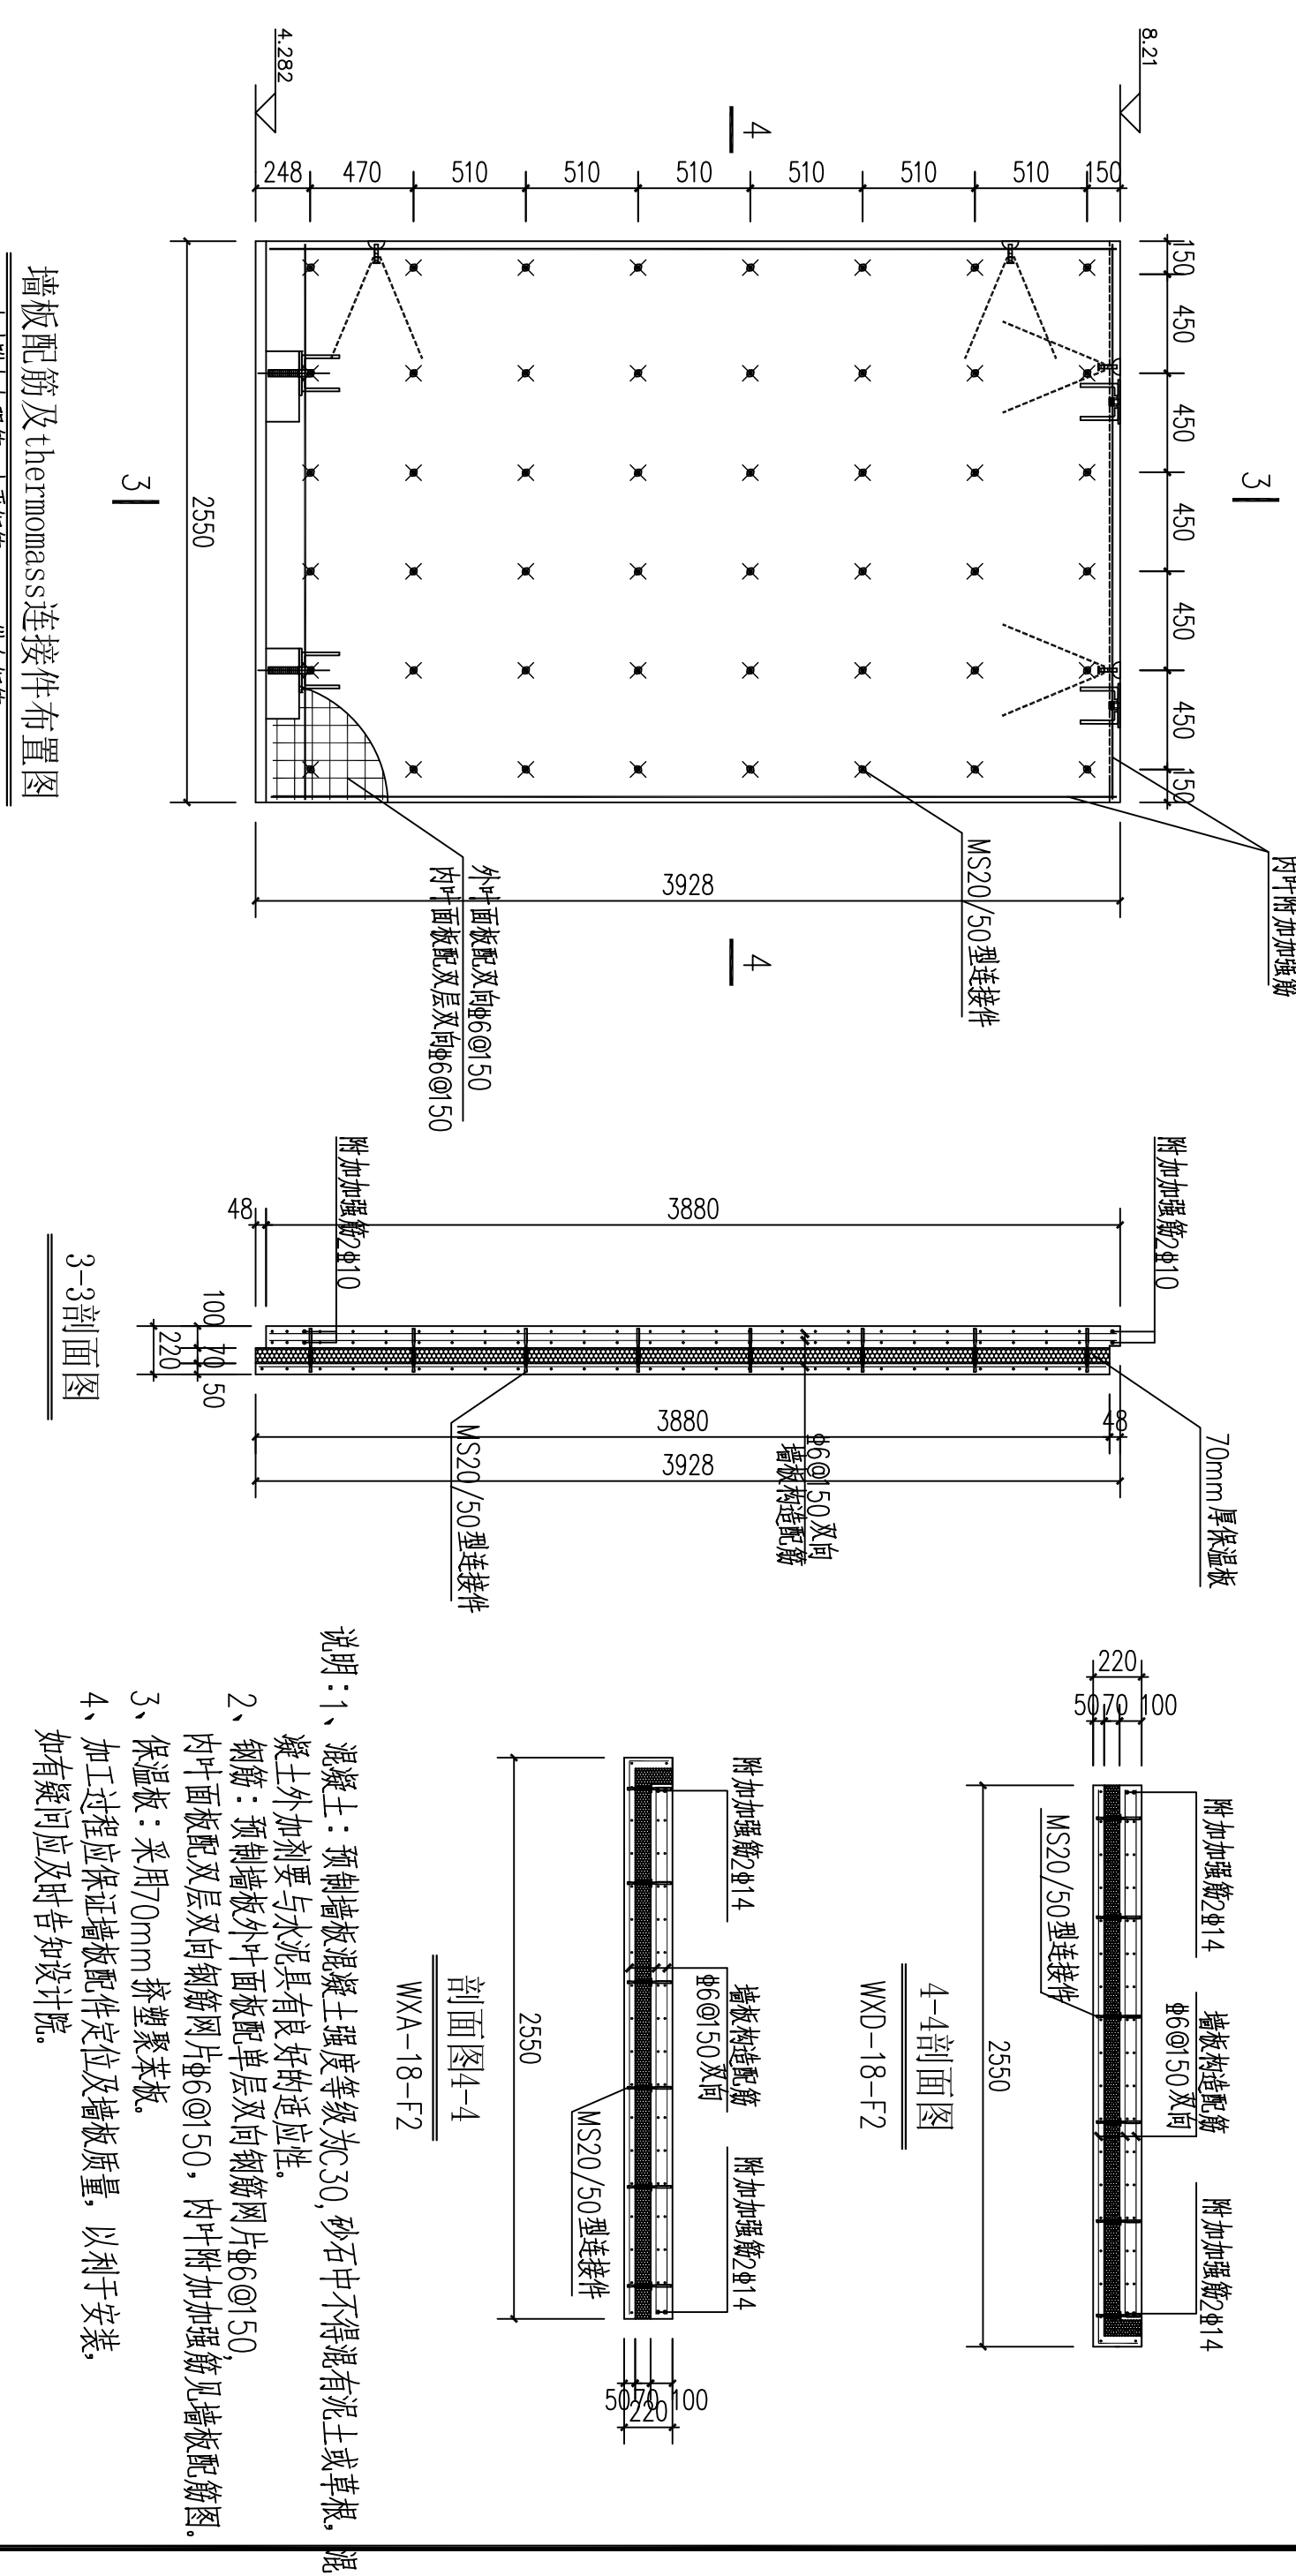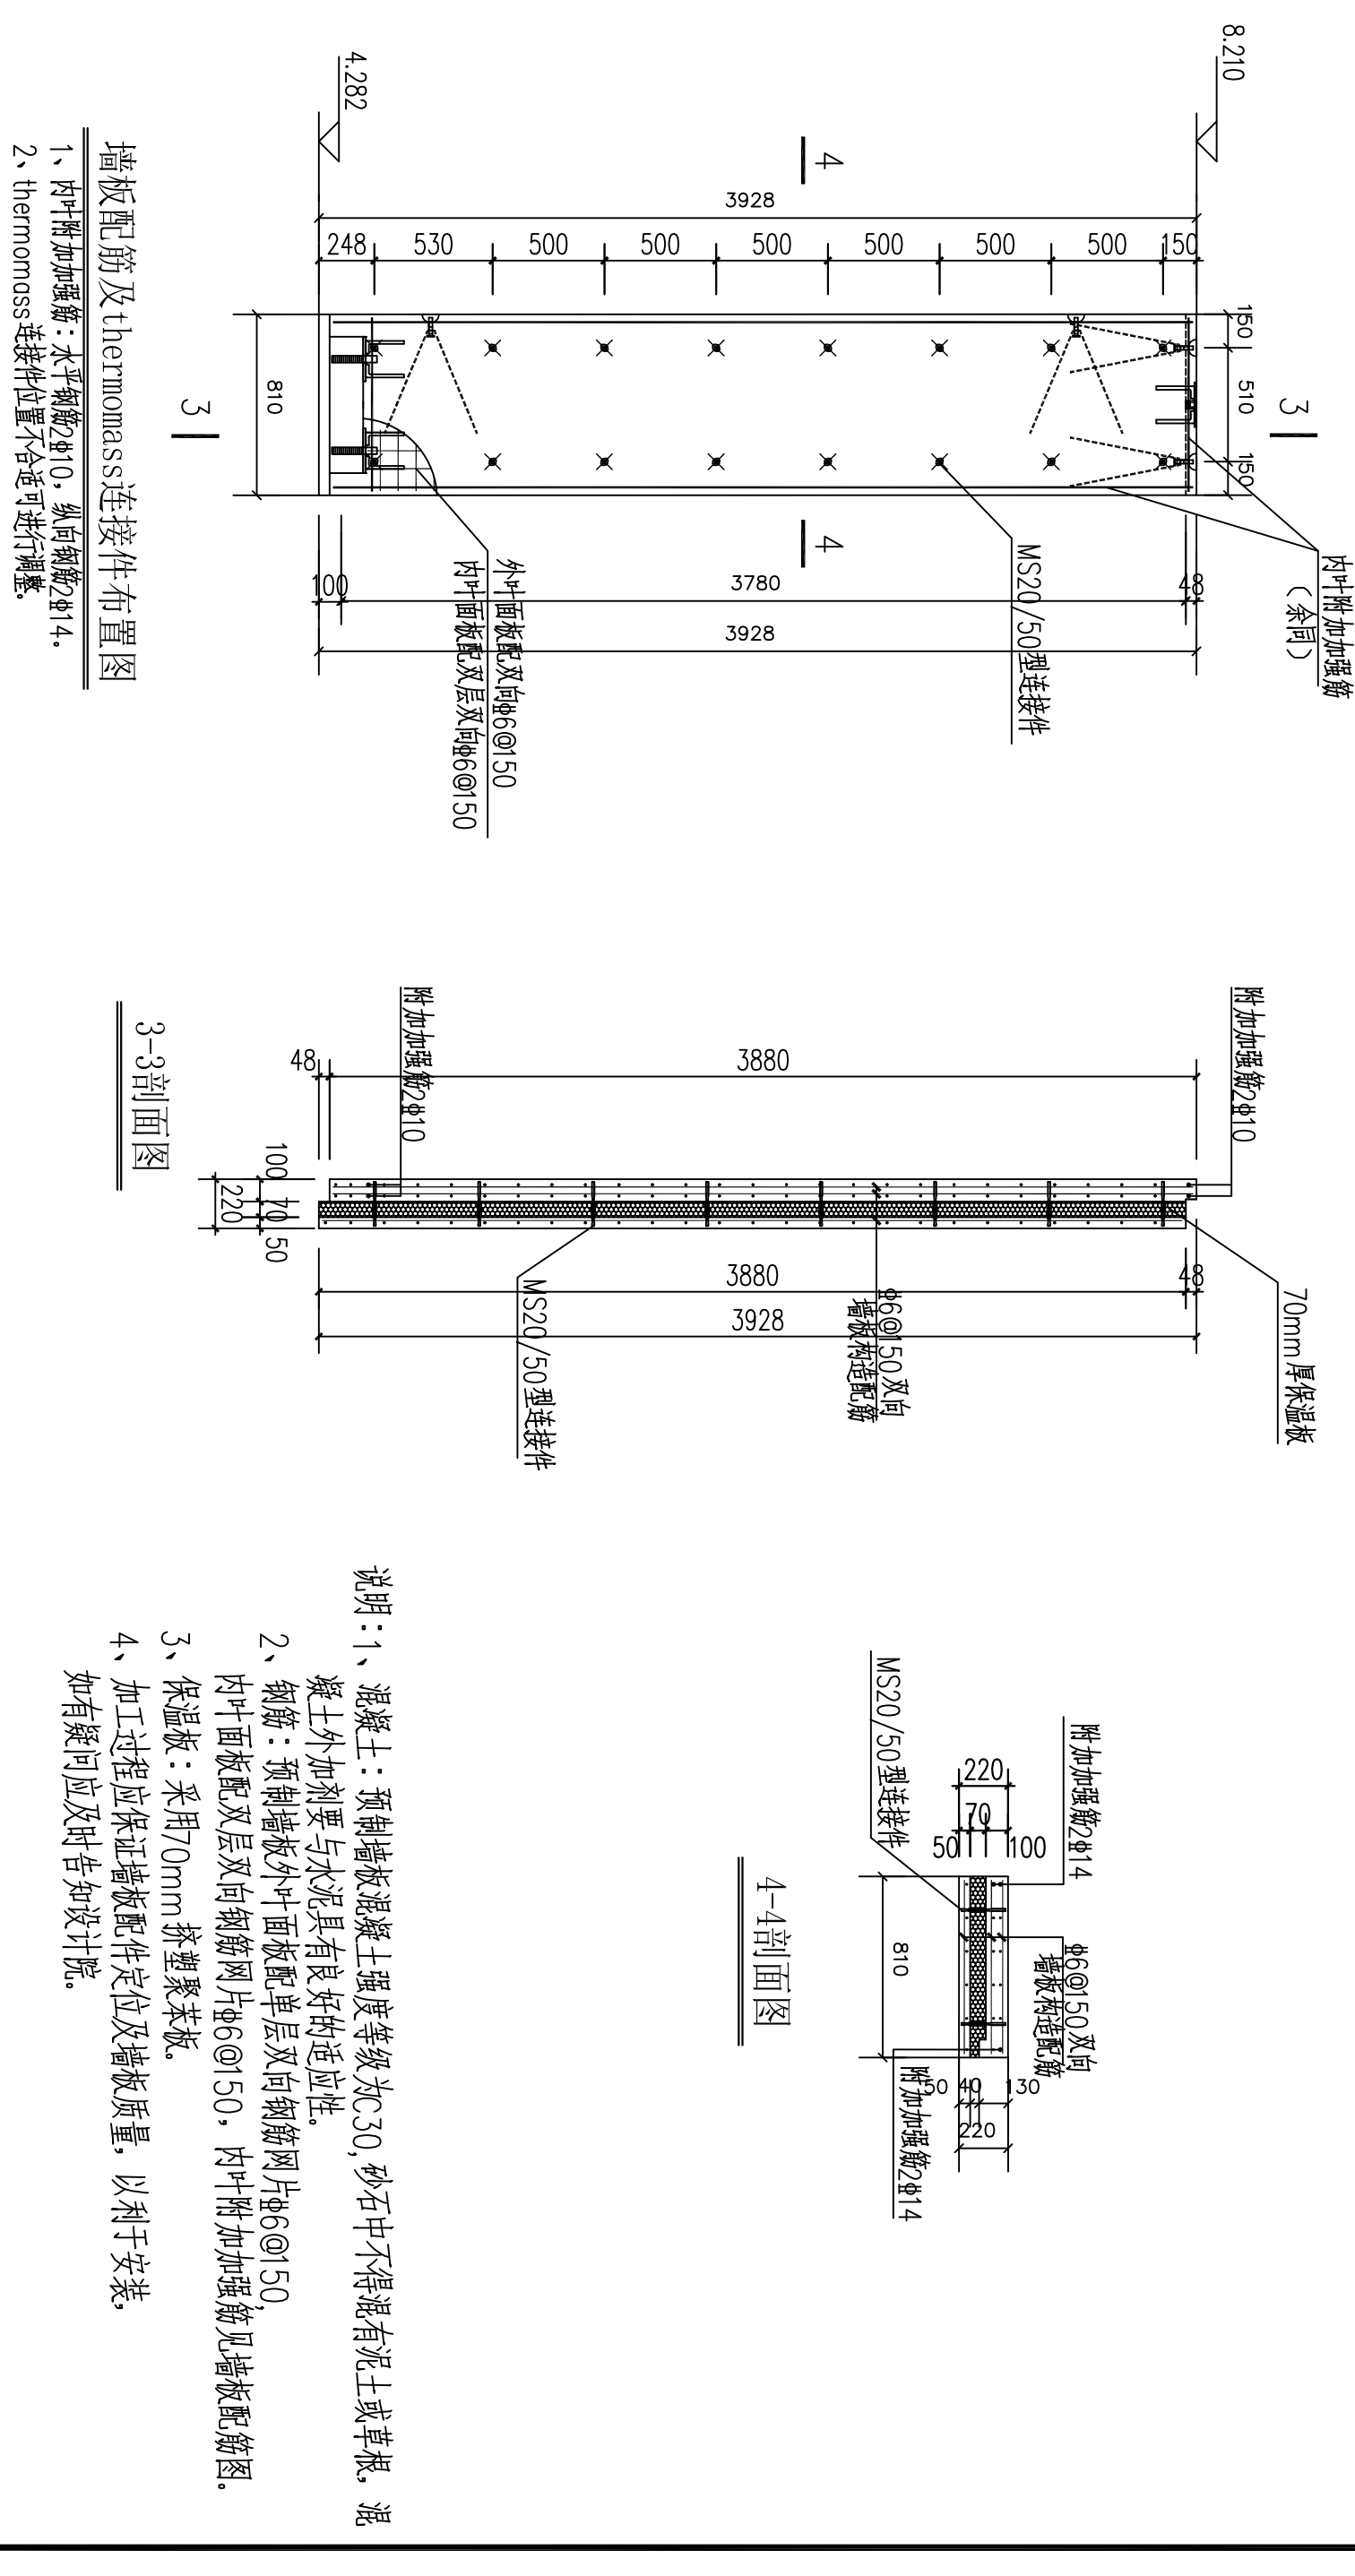

【】 山东正邦规划						工程编号:0106/01-01	
资质证书编号 注册师印章编号	A137022123	建设单位 工程名称		审 定	王 东	专业负责人	王 斌
	二层建筑平面图5	济南工程职业技术学院 济南工程职业技术学院 三号实验楼		院 审	王 斌	复 核	高 勇
				宣 审	潘英烈	设 计	闫 涛
		项目负责人		王 斌	绘 图		
第25张 共60张							