
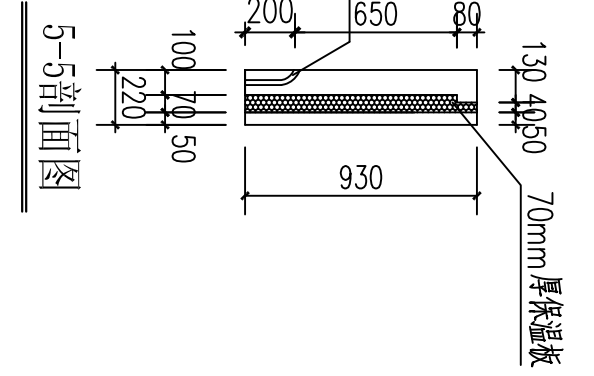
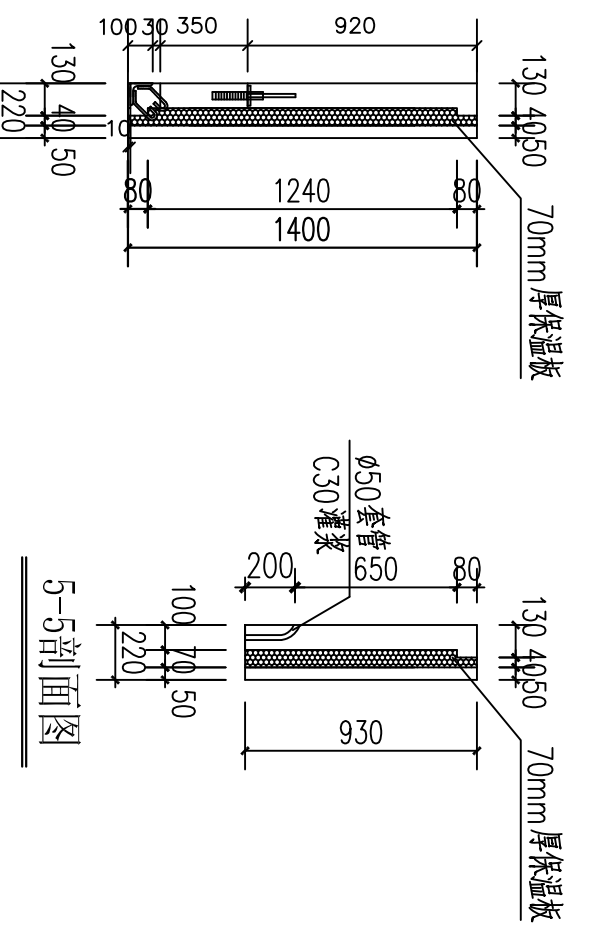


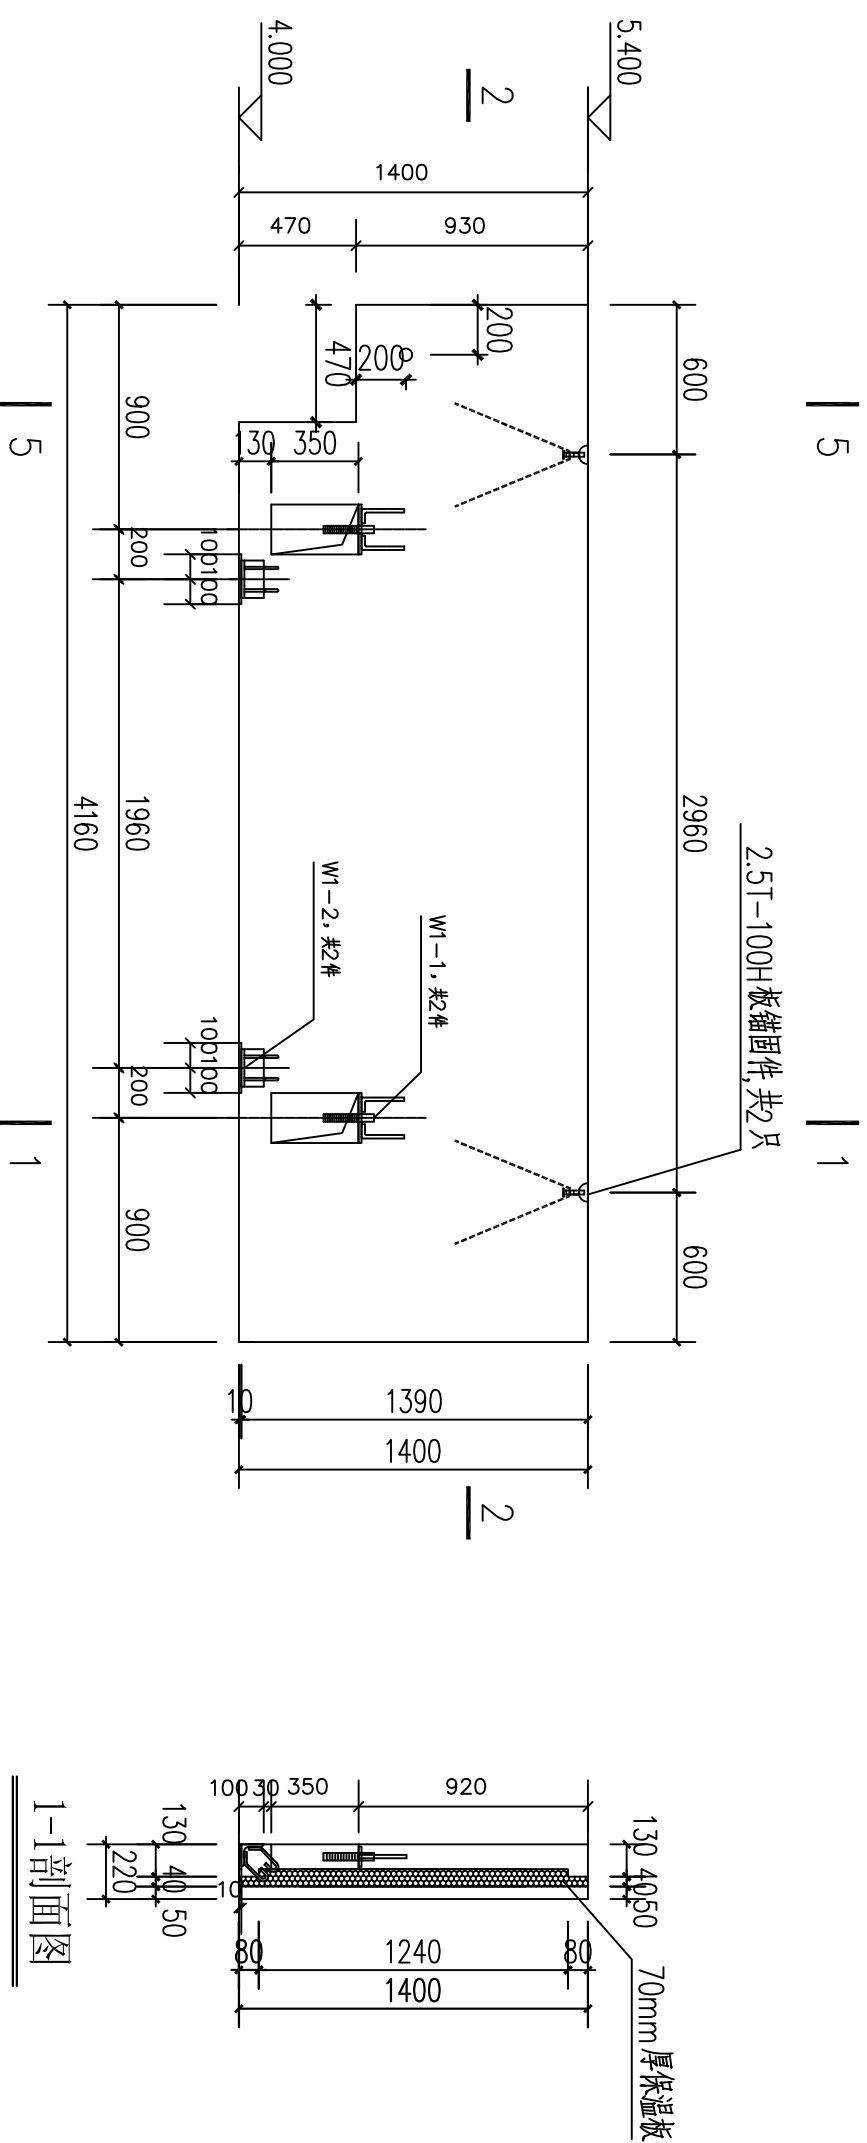

墙板预埋件、吊件图



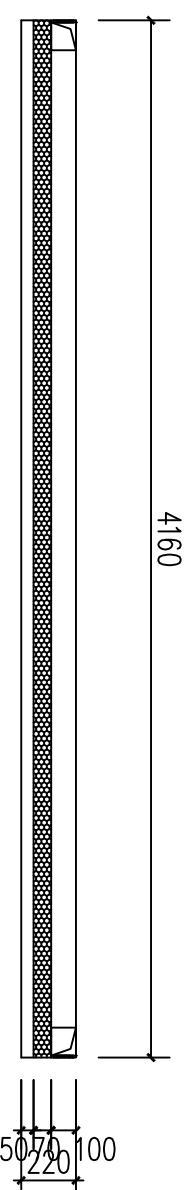



表 相同尺寸墙板清单

表1 相同尺寸墙漆清单			
序号	墙漆型号	序号	墙漆型号
1	WX-A-3-F1	5	WXD-6-F1
2	WX-A-9-F1	6	WXD-12-F1
3	WX-A-15-F1	7	WXD-18-F1
4	WX-A-21-F1	8	WXD-24-F1

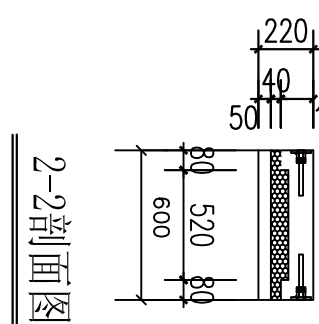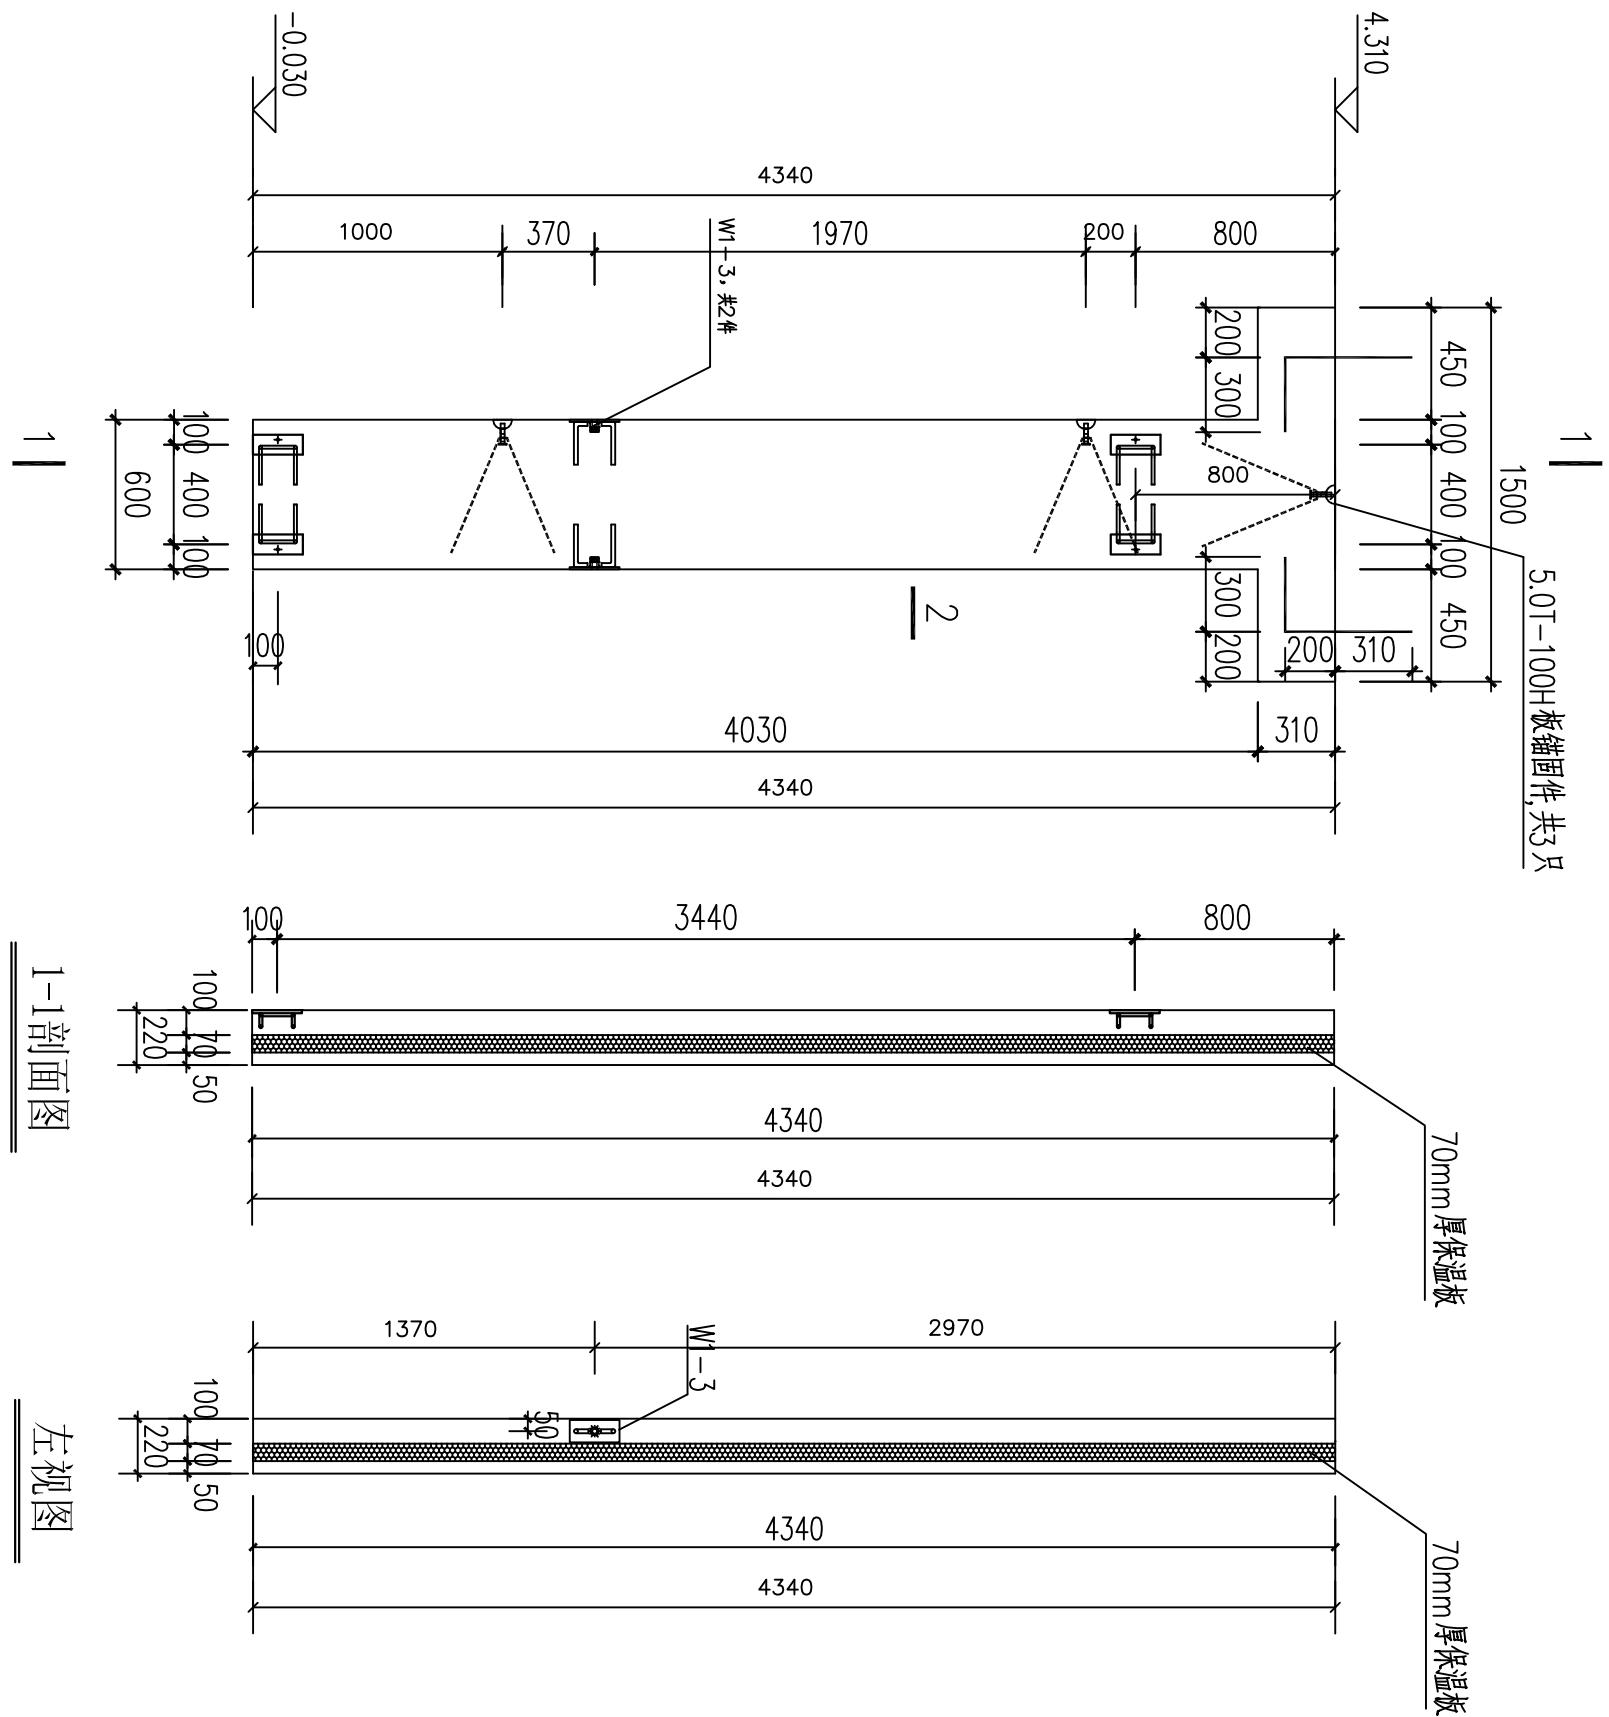


2-2剖面图

序号	堵板编号	序号	堵板编号
1	WXA-4-F1	5	WXD-4-F1
2	WXA-10-F1	6	WXD-10-F1
3	WXA-16-F1	7	WXD-16-F1
4	WXA-22-F1	8	WXD-22-F1

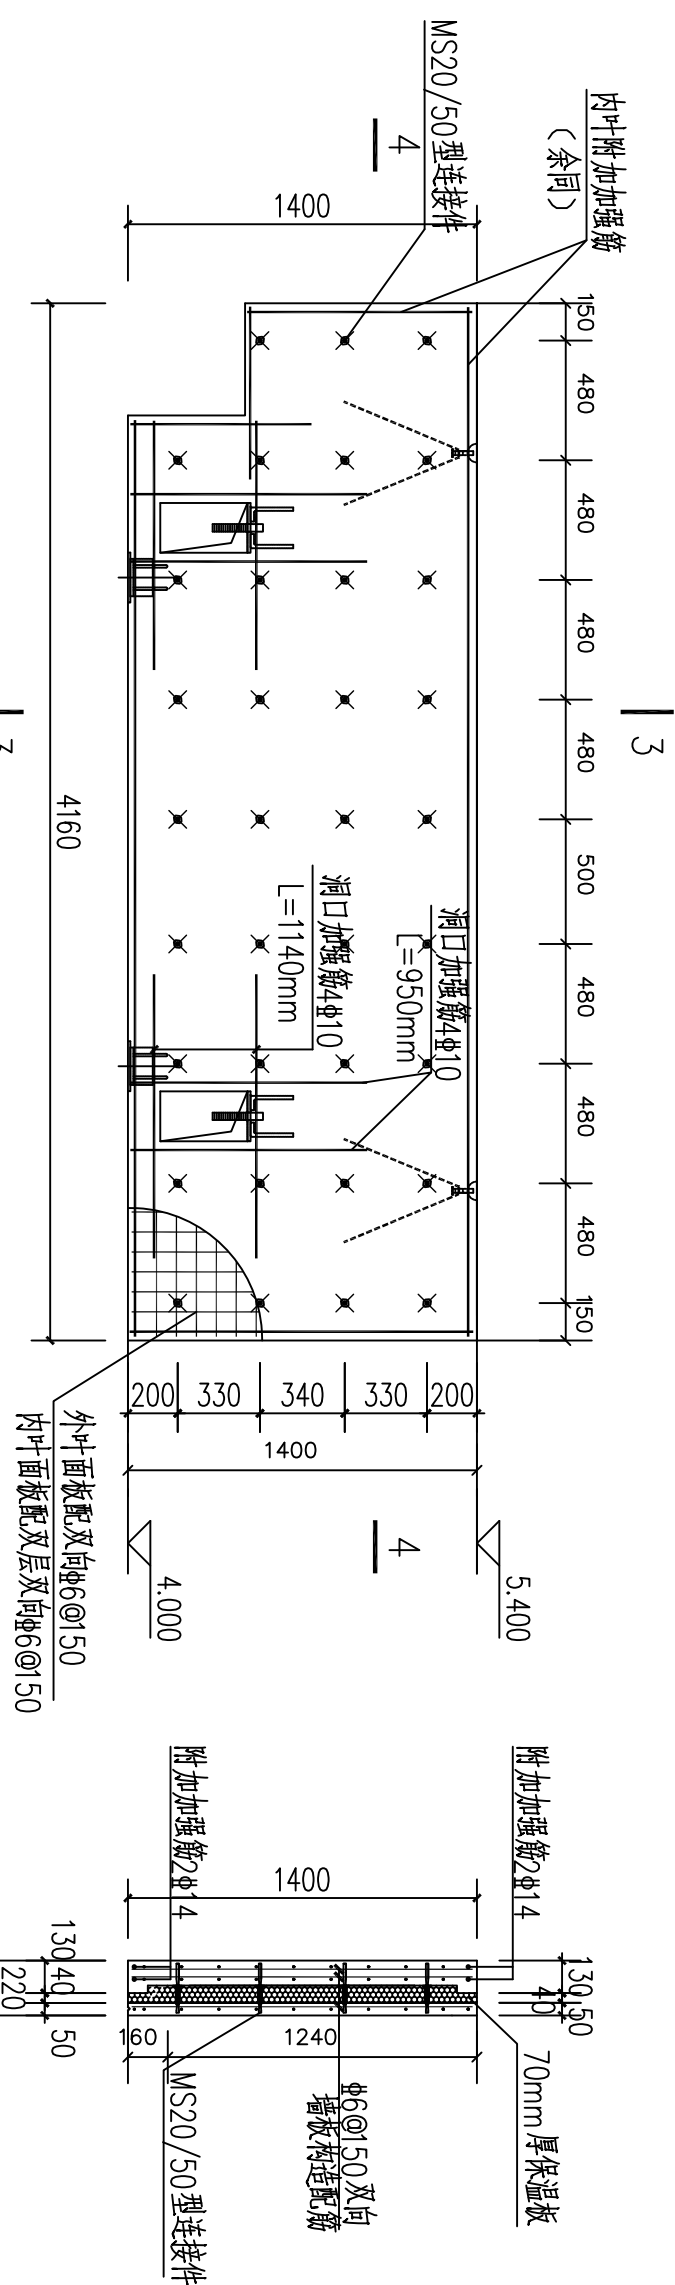


墙板配筋及thermass连接件布置图


- 1、内叶附加加强筋:水平钢筋2#14,纵向钢筋2#10.
- 2、thermomass 连接件位置不合适可进行调整

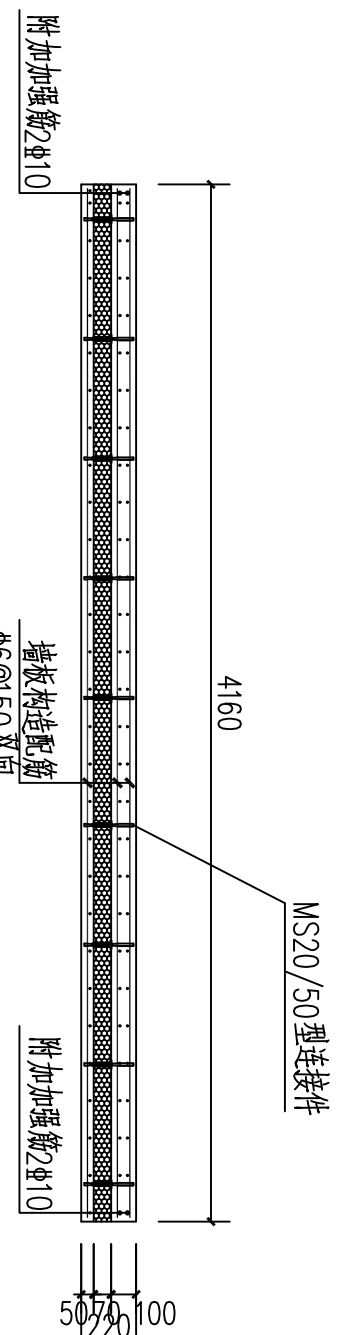

剖面图4-4

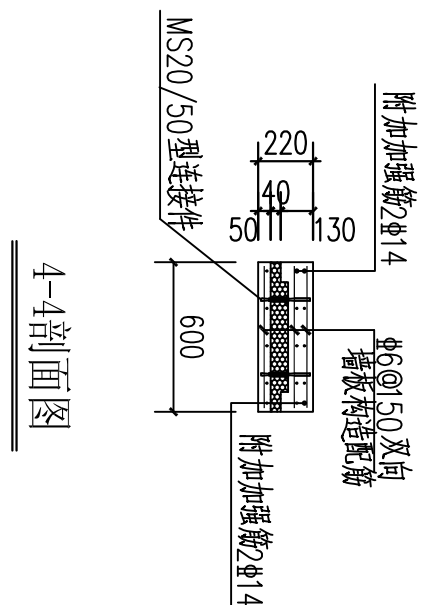


4-4剖面图

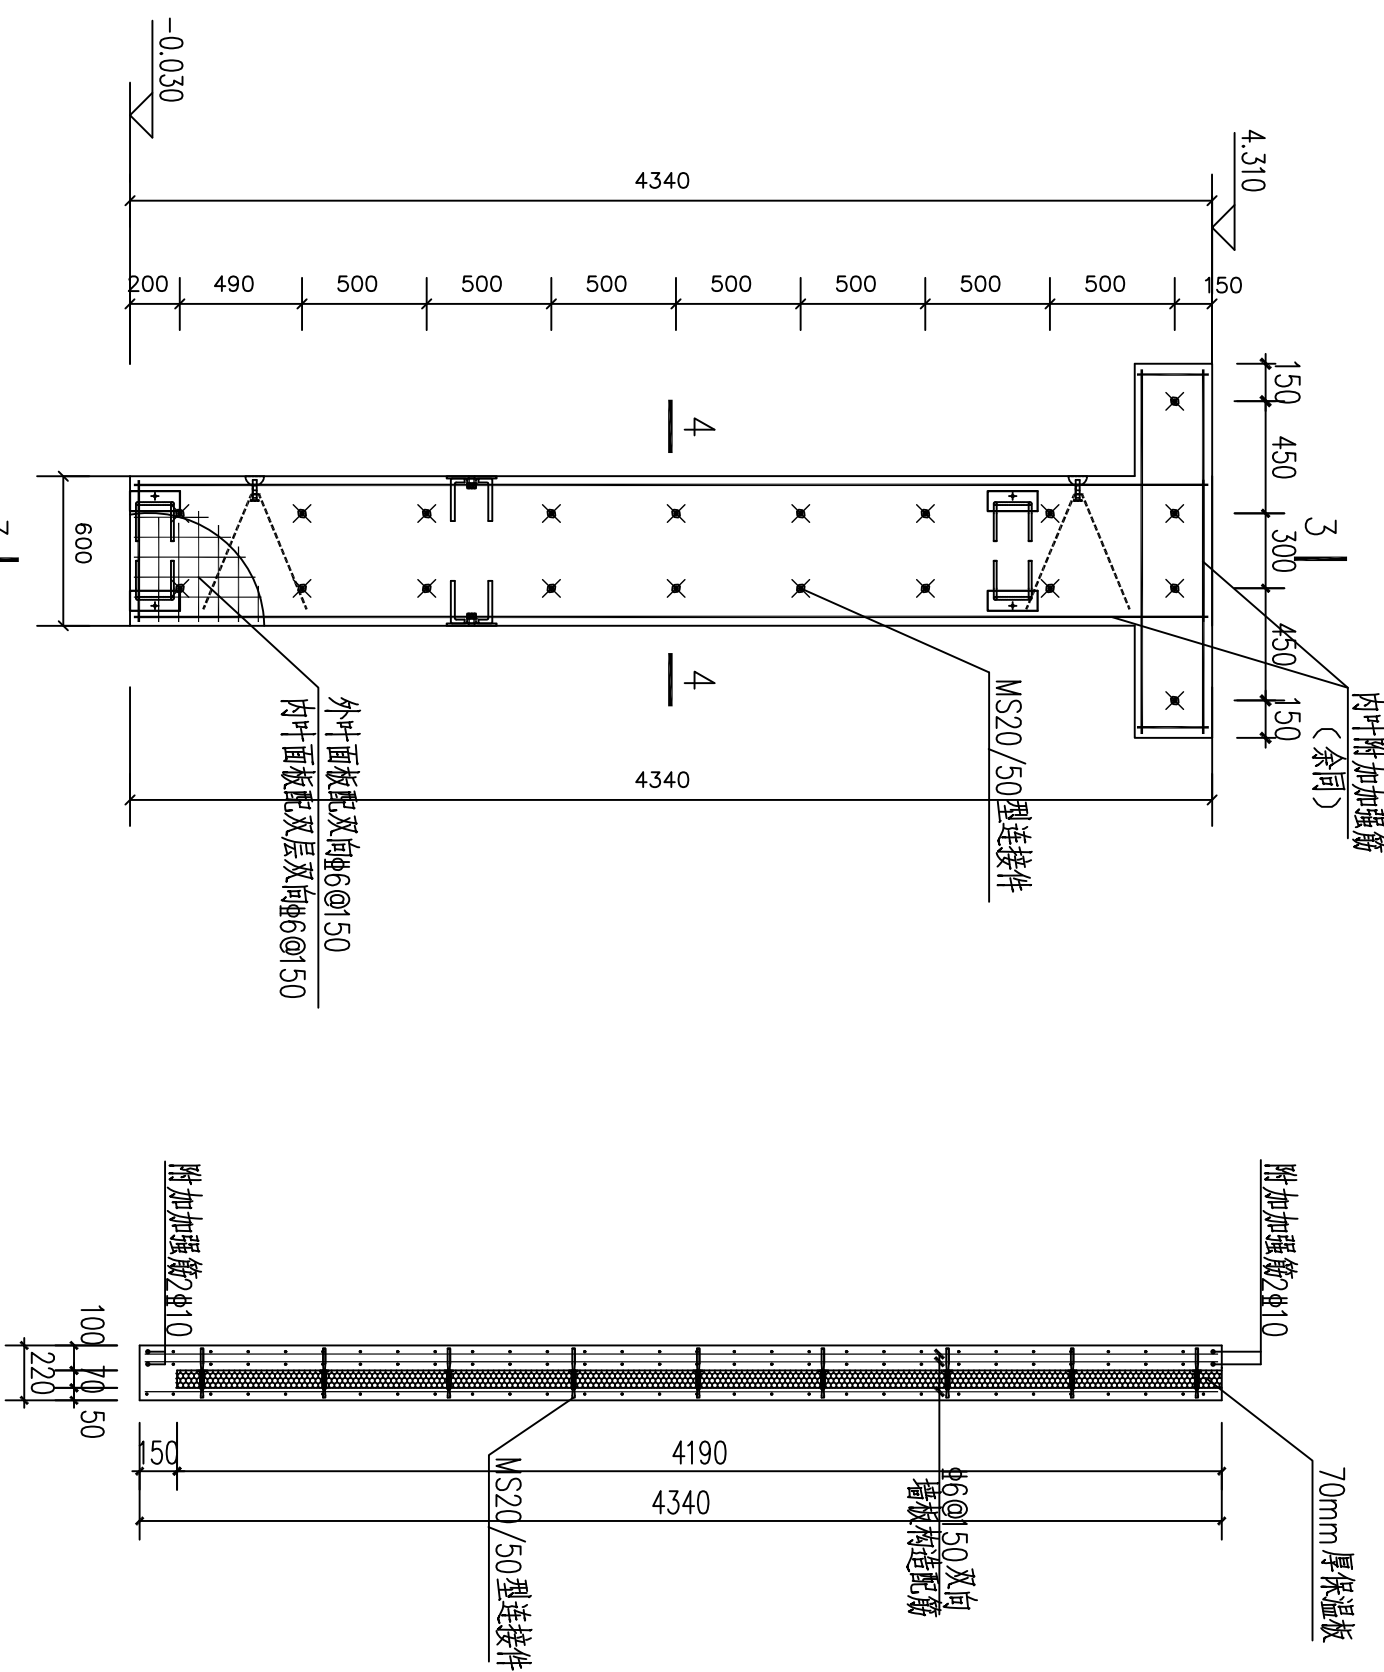

3-3剖面图

墙板配筋及thermass连接件布置图

- 1、内叶附加加强筋：水平钢筋2#10，纵向钢筋2#10
- 2、thermomass 连接件位置不合适可进行调整。

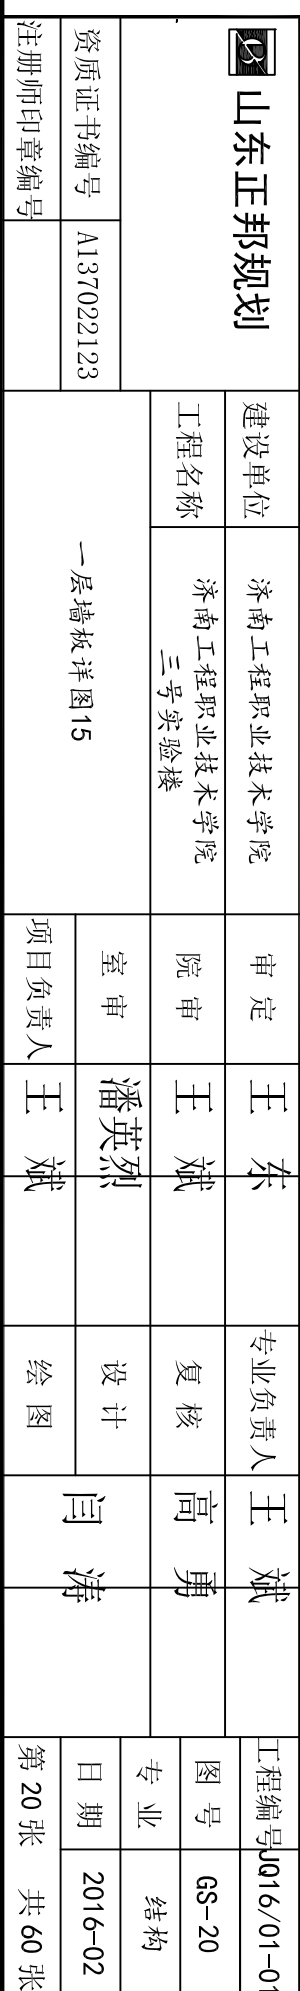

说明:1、混凝土:预铺钢筋混凝土强度等级为C30,砂中不得混有泥土或草屑。混凝土外加剂要与水泥具有较好的适应性。
2、钢筋:预铺板外侧平面设置单层双向钢筋网片 $\Phi 6 @ 50$ 。
3、内衬面板:双层双向钢筋网片 $\Phi 6 @ 50$,内衬增加强度。墙面板配筋图。
4、保温板:采用70mm挤塑聚苯板。
5、加设过程应保证墙面板位置及墙面板质量,以利于安装。
如有变化应及时告知设计院。

凝土外加剂要与水泥具有良好的适应性。

2、钢筋: 填制墙板外叶且配平层双向钢筋内叶 $\Phi 6 @ 150$, 内叶面配双层双向钢筋网片 $\Phi 6 @ 150$, 内叶附加加强筋见墙板配筋图

3、保温板:采用70mm挤塑聚苯板

4、加工过程应保证墙板配件定位及墙板质量,以利于安装。如有疑问应及时告知设计院。