




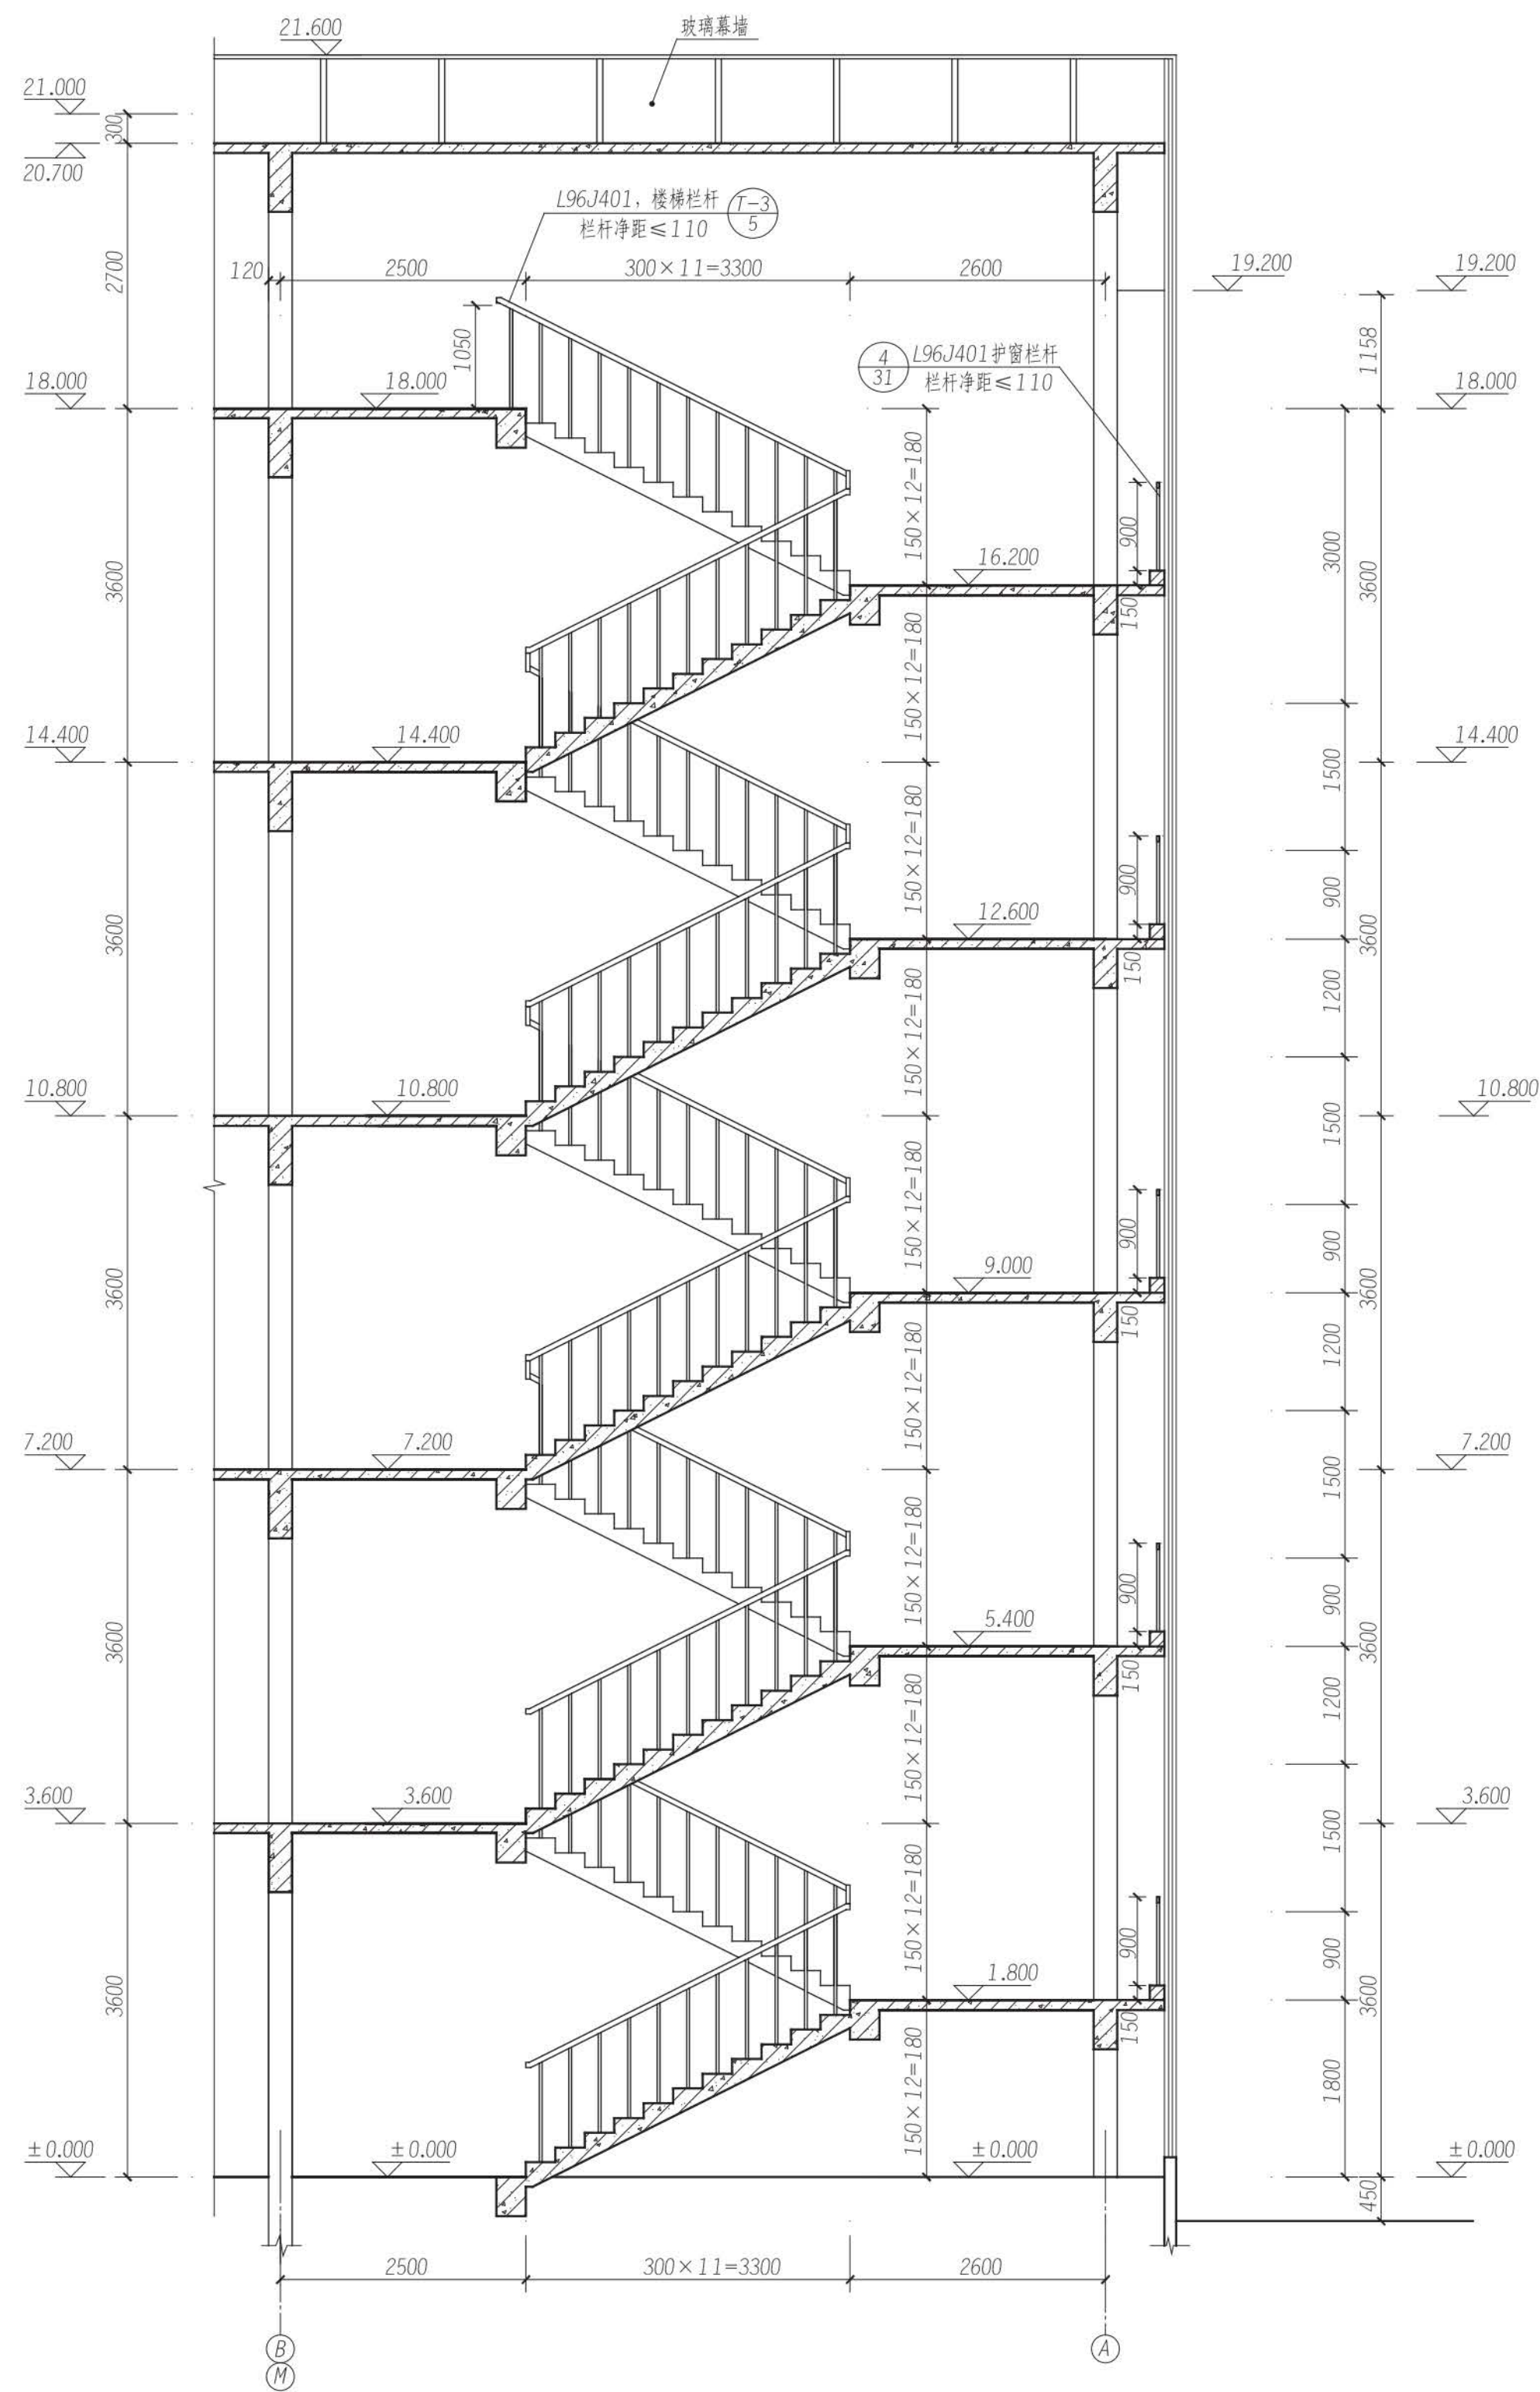


楼梯Ba-a剖面图 1:50

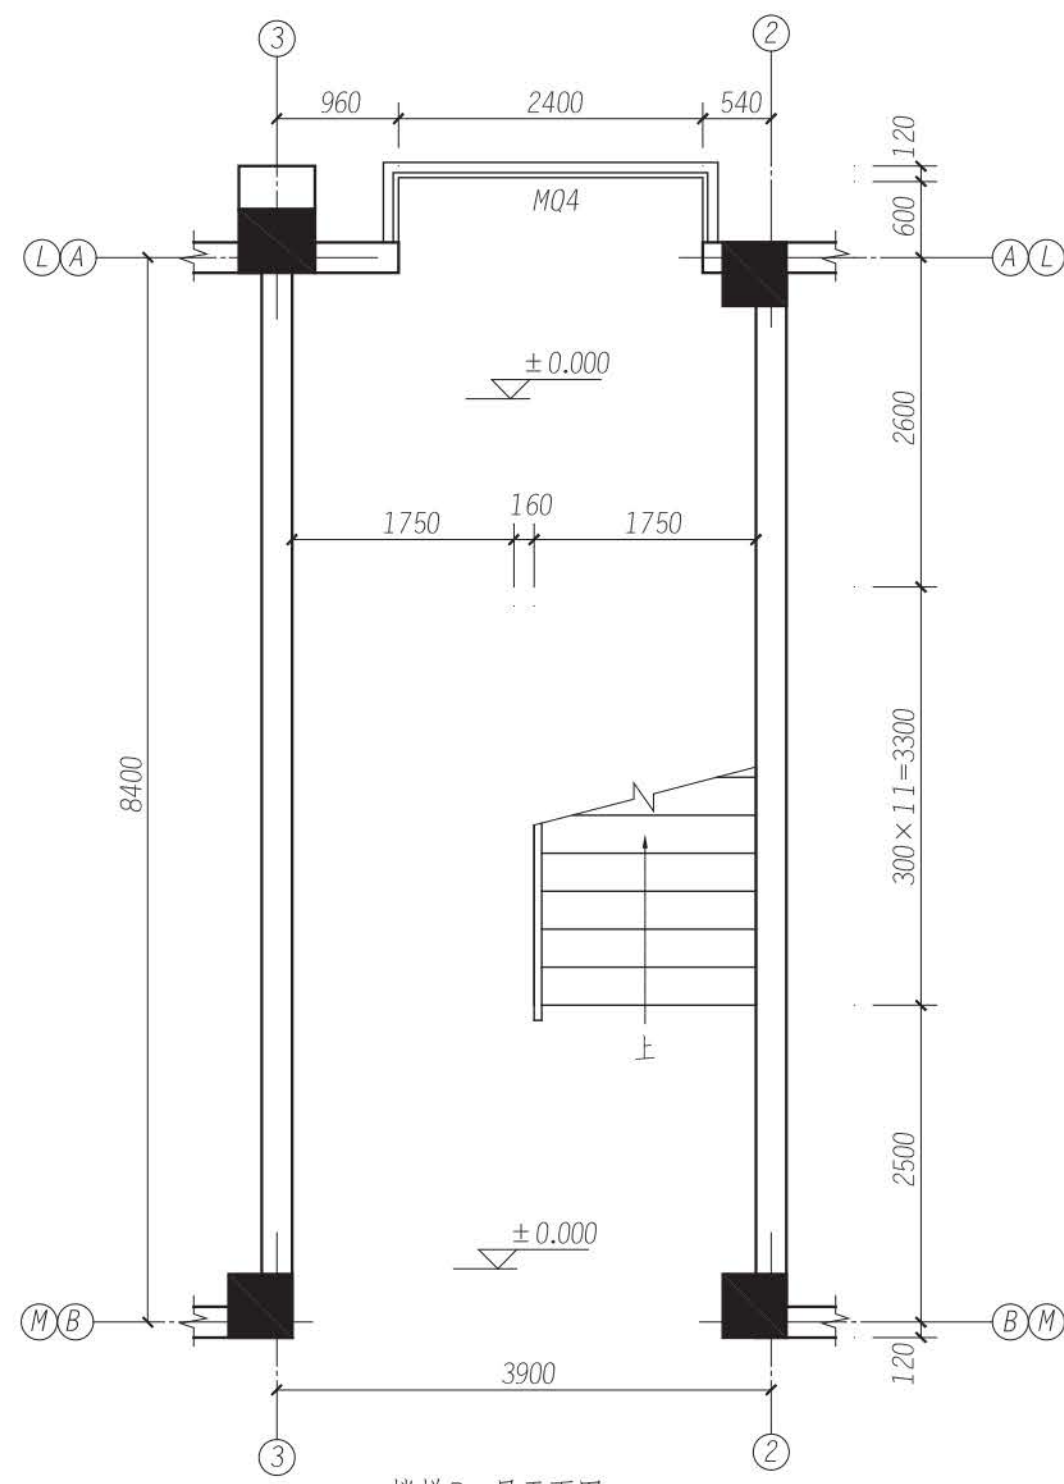

楼梯B一层平面图 1:50

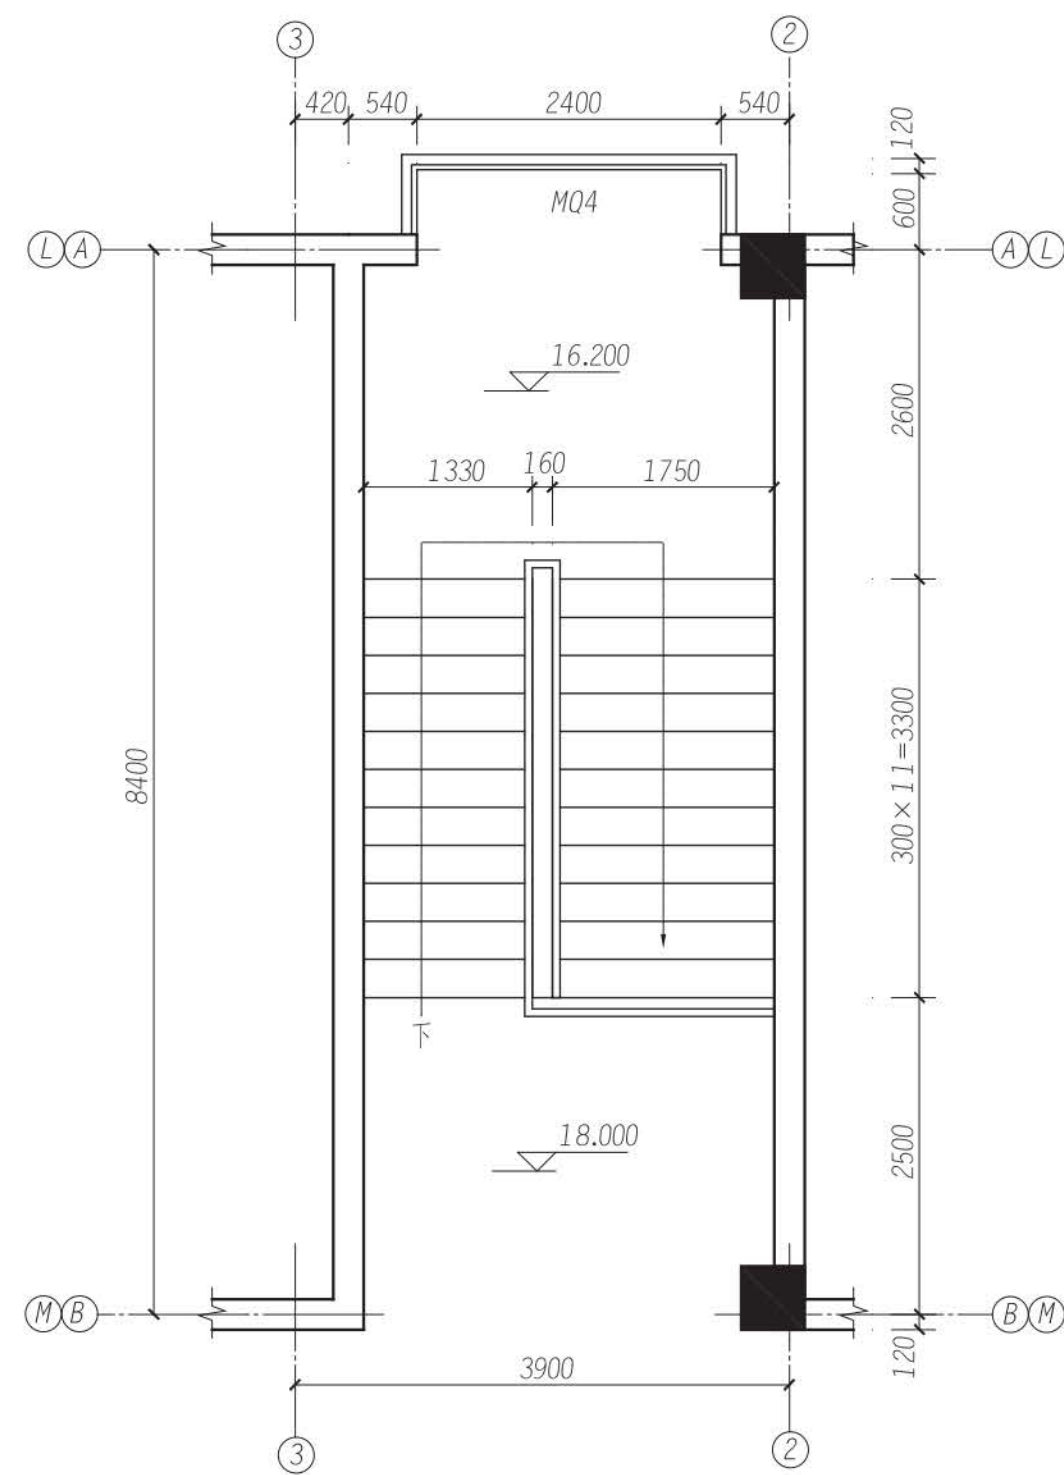

楼梯B屋顶层平面图 1:50

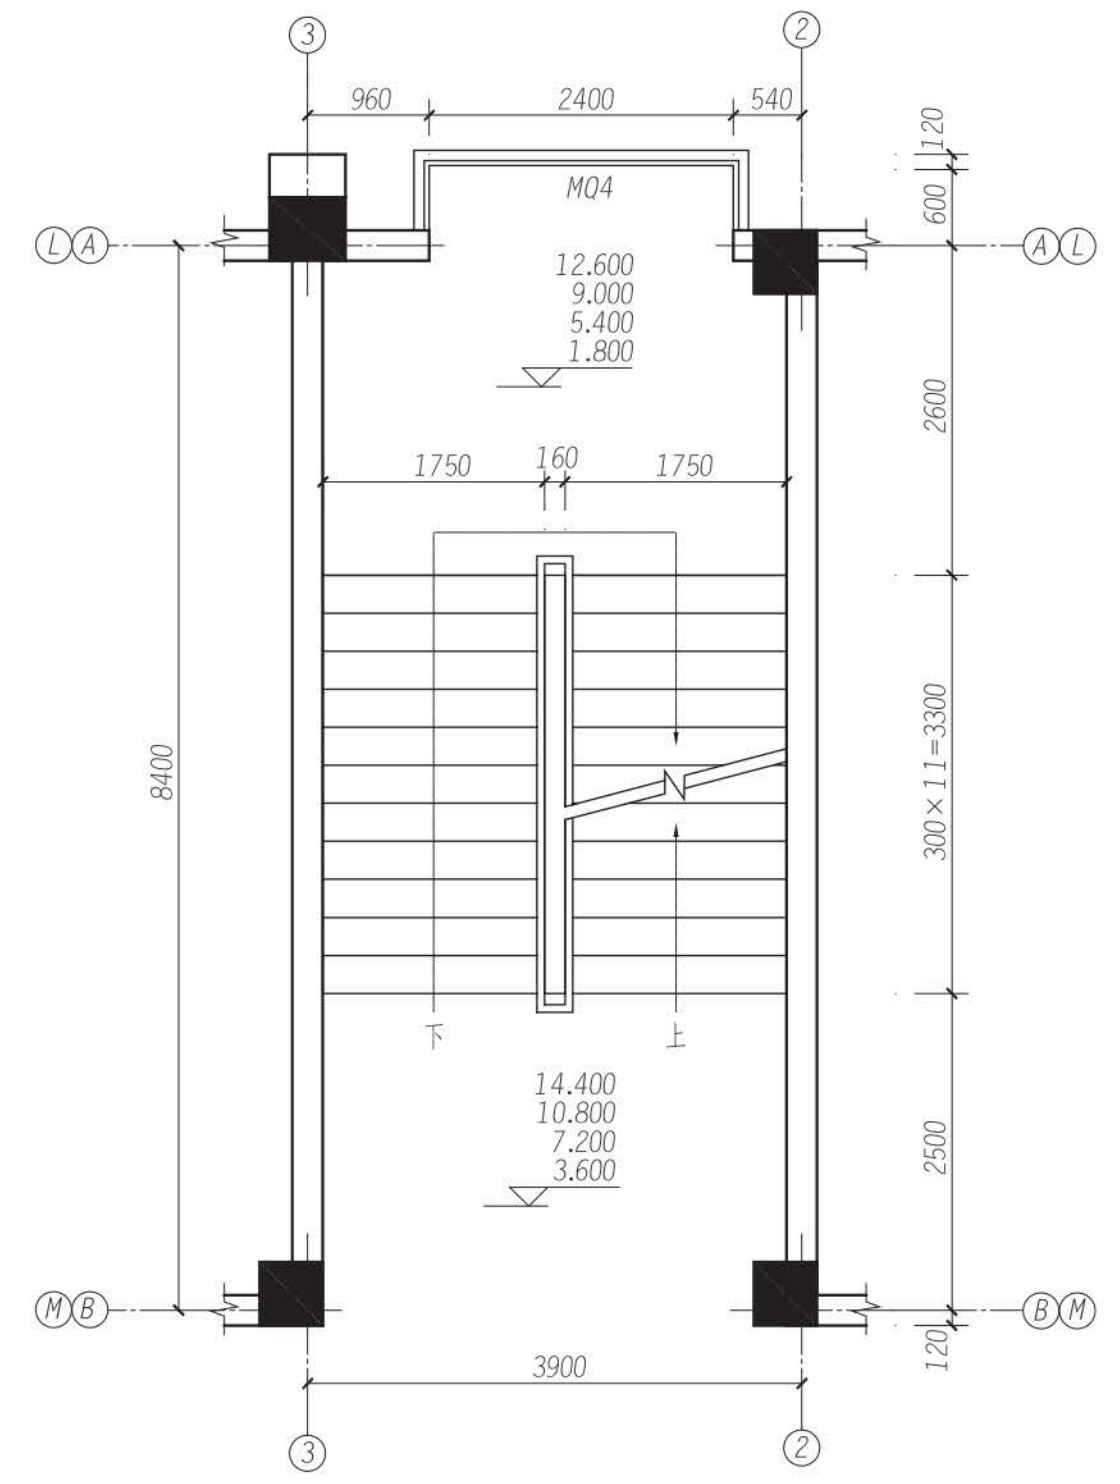

楼梯B二~五层平面图 1:50

 某市规划建筑设计院 资质证书编号 150132 注册师印章编号	某职业学校教学楼B区	审 定	专业负责人	图 号	2010-193-2
	楼梯C大样图	院 审	复 核	专 业	建 施
		所 审	设 计	日 期	2010.12
		项目负责人	绘 图	第 08 张	共 09 张