



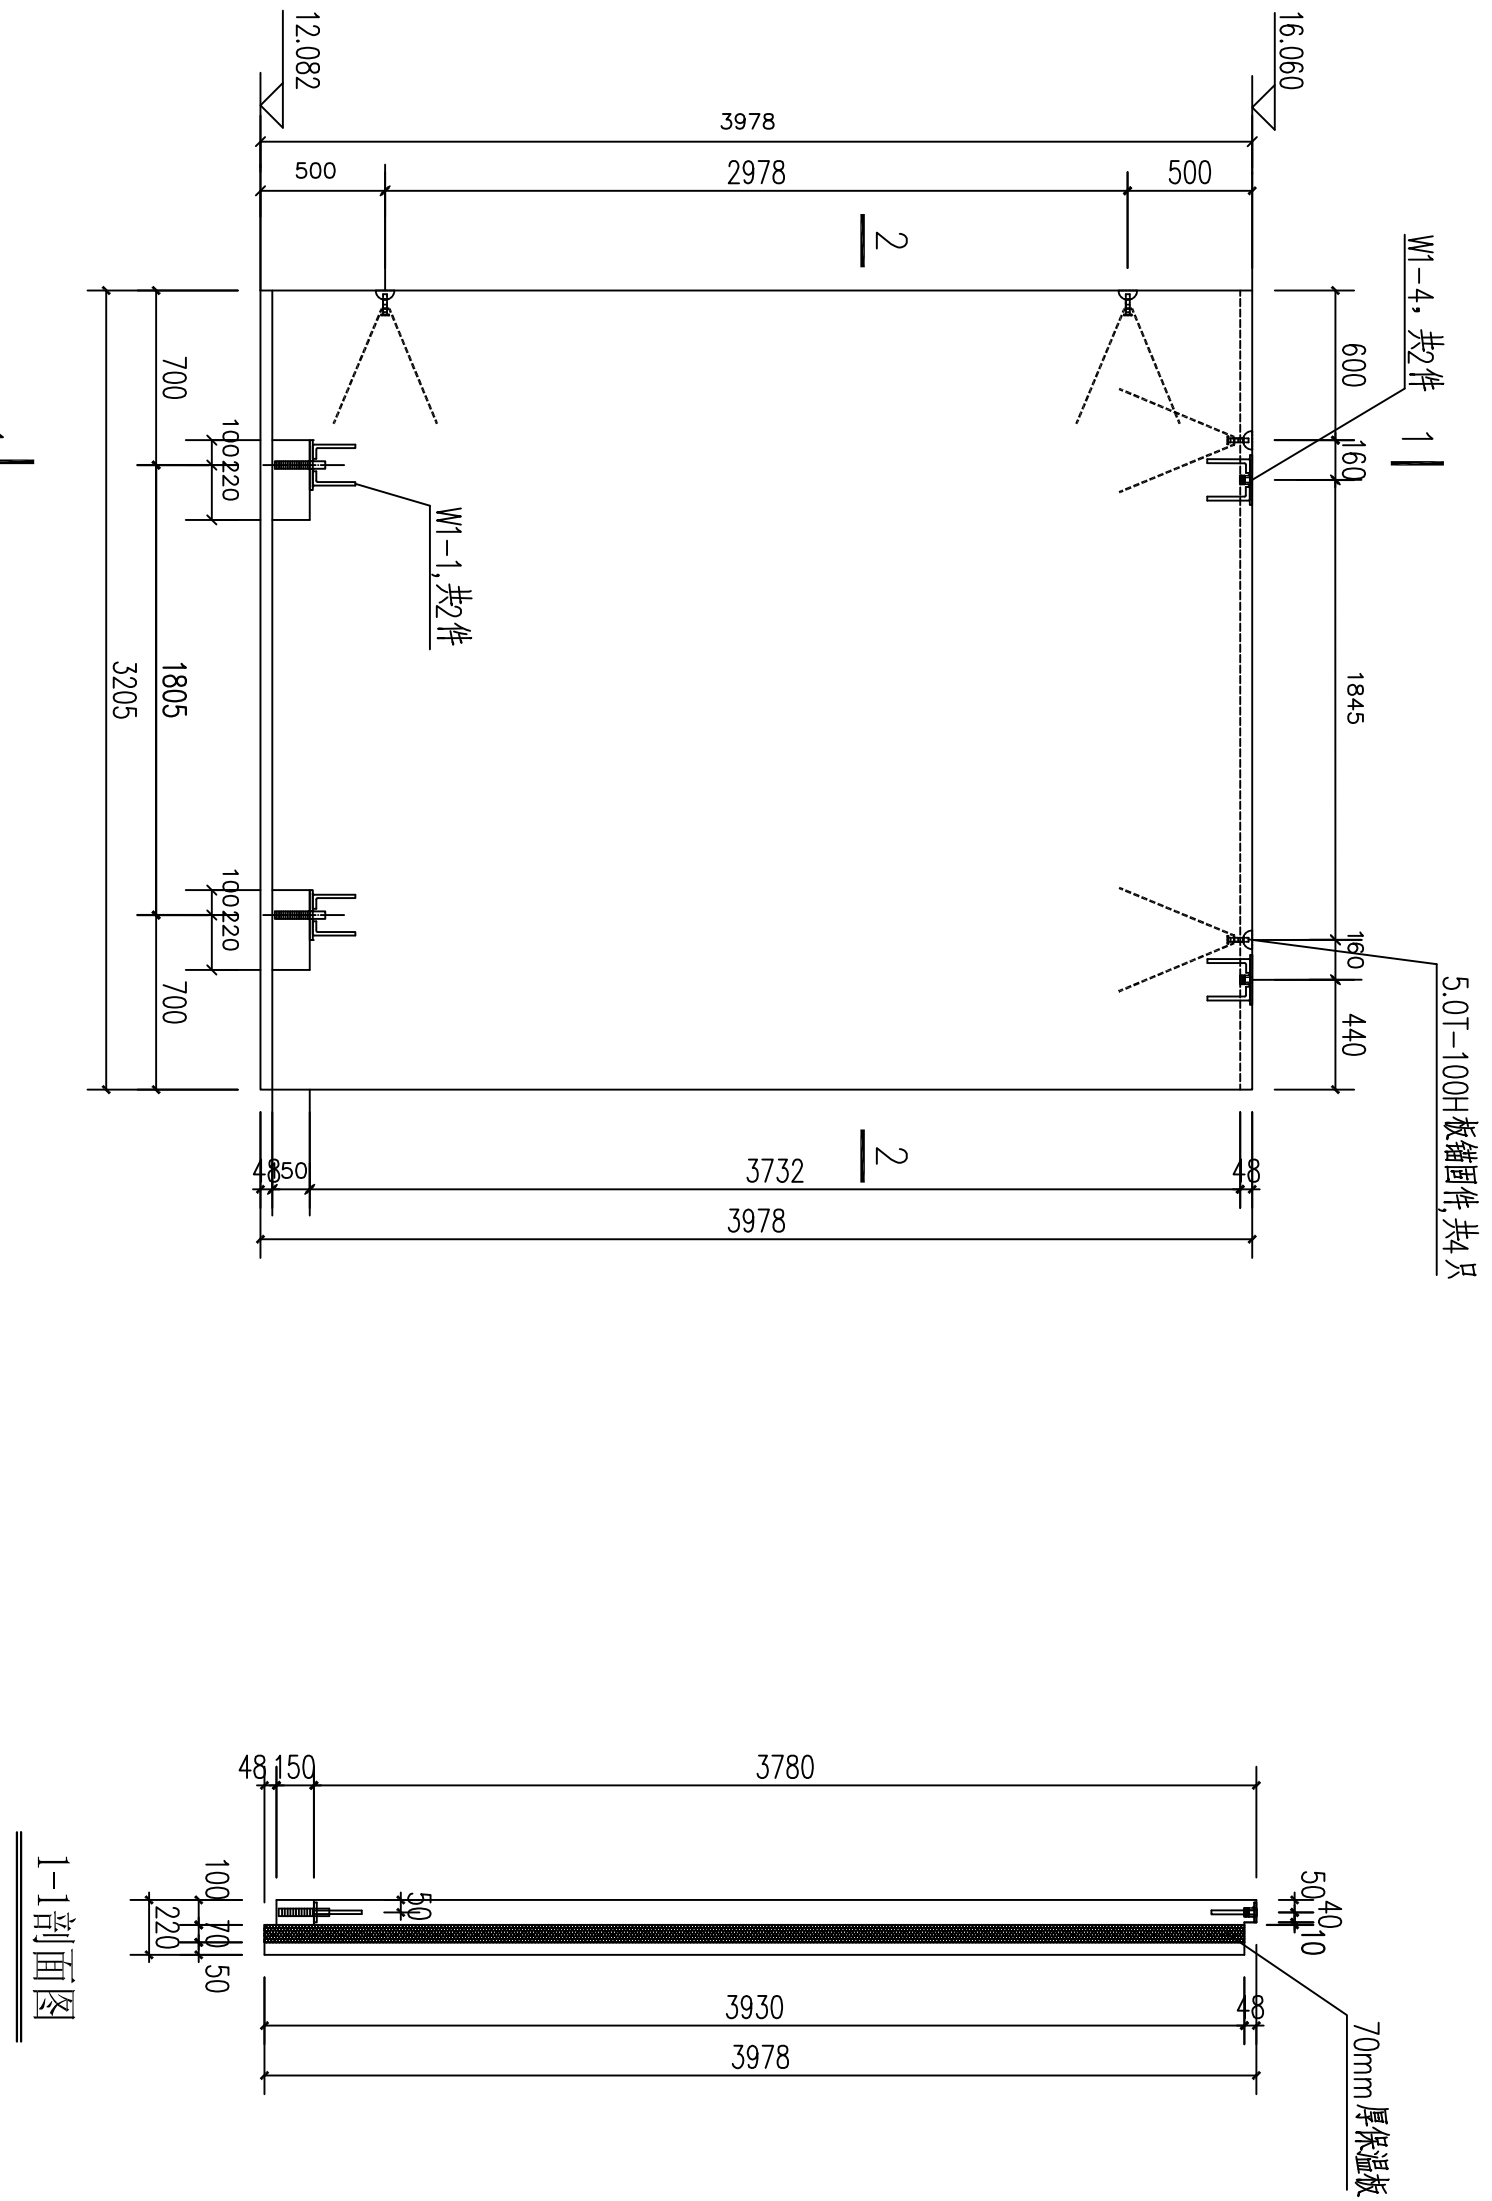


墙板预埋件、吊件图


2-2剖面图  
WY2-1-F4

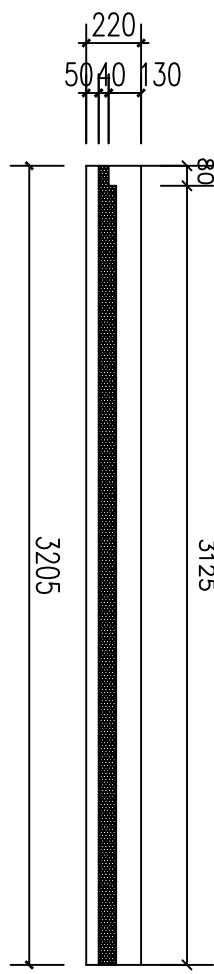

2-2剖面图  
WY2-2-F4

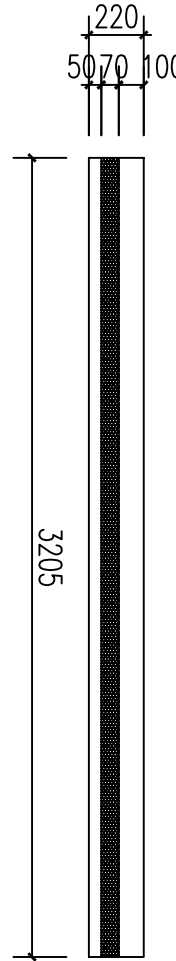

| 表2 相同尺寸墙板清单 |          |
|-------------|----------|
| 序号          | 墙板编号     |
| 1           | WY2-2-F4 |
| 2           | WY2-1-F4 |

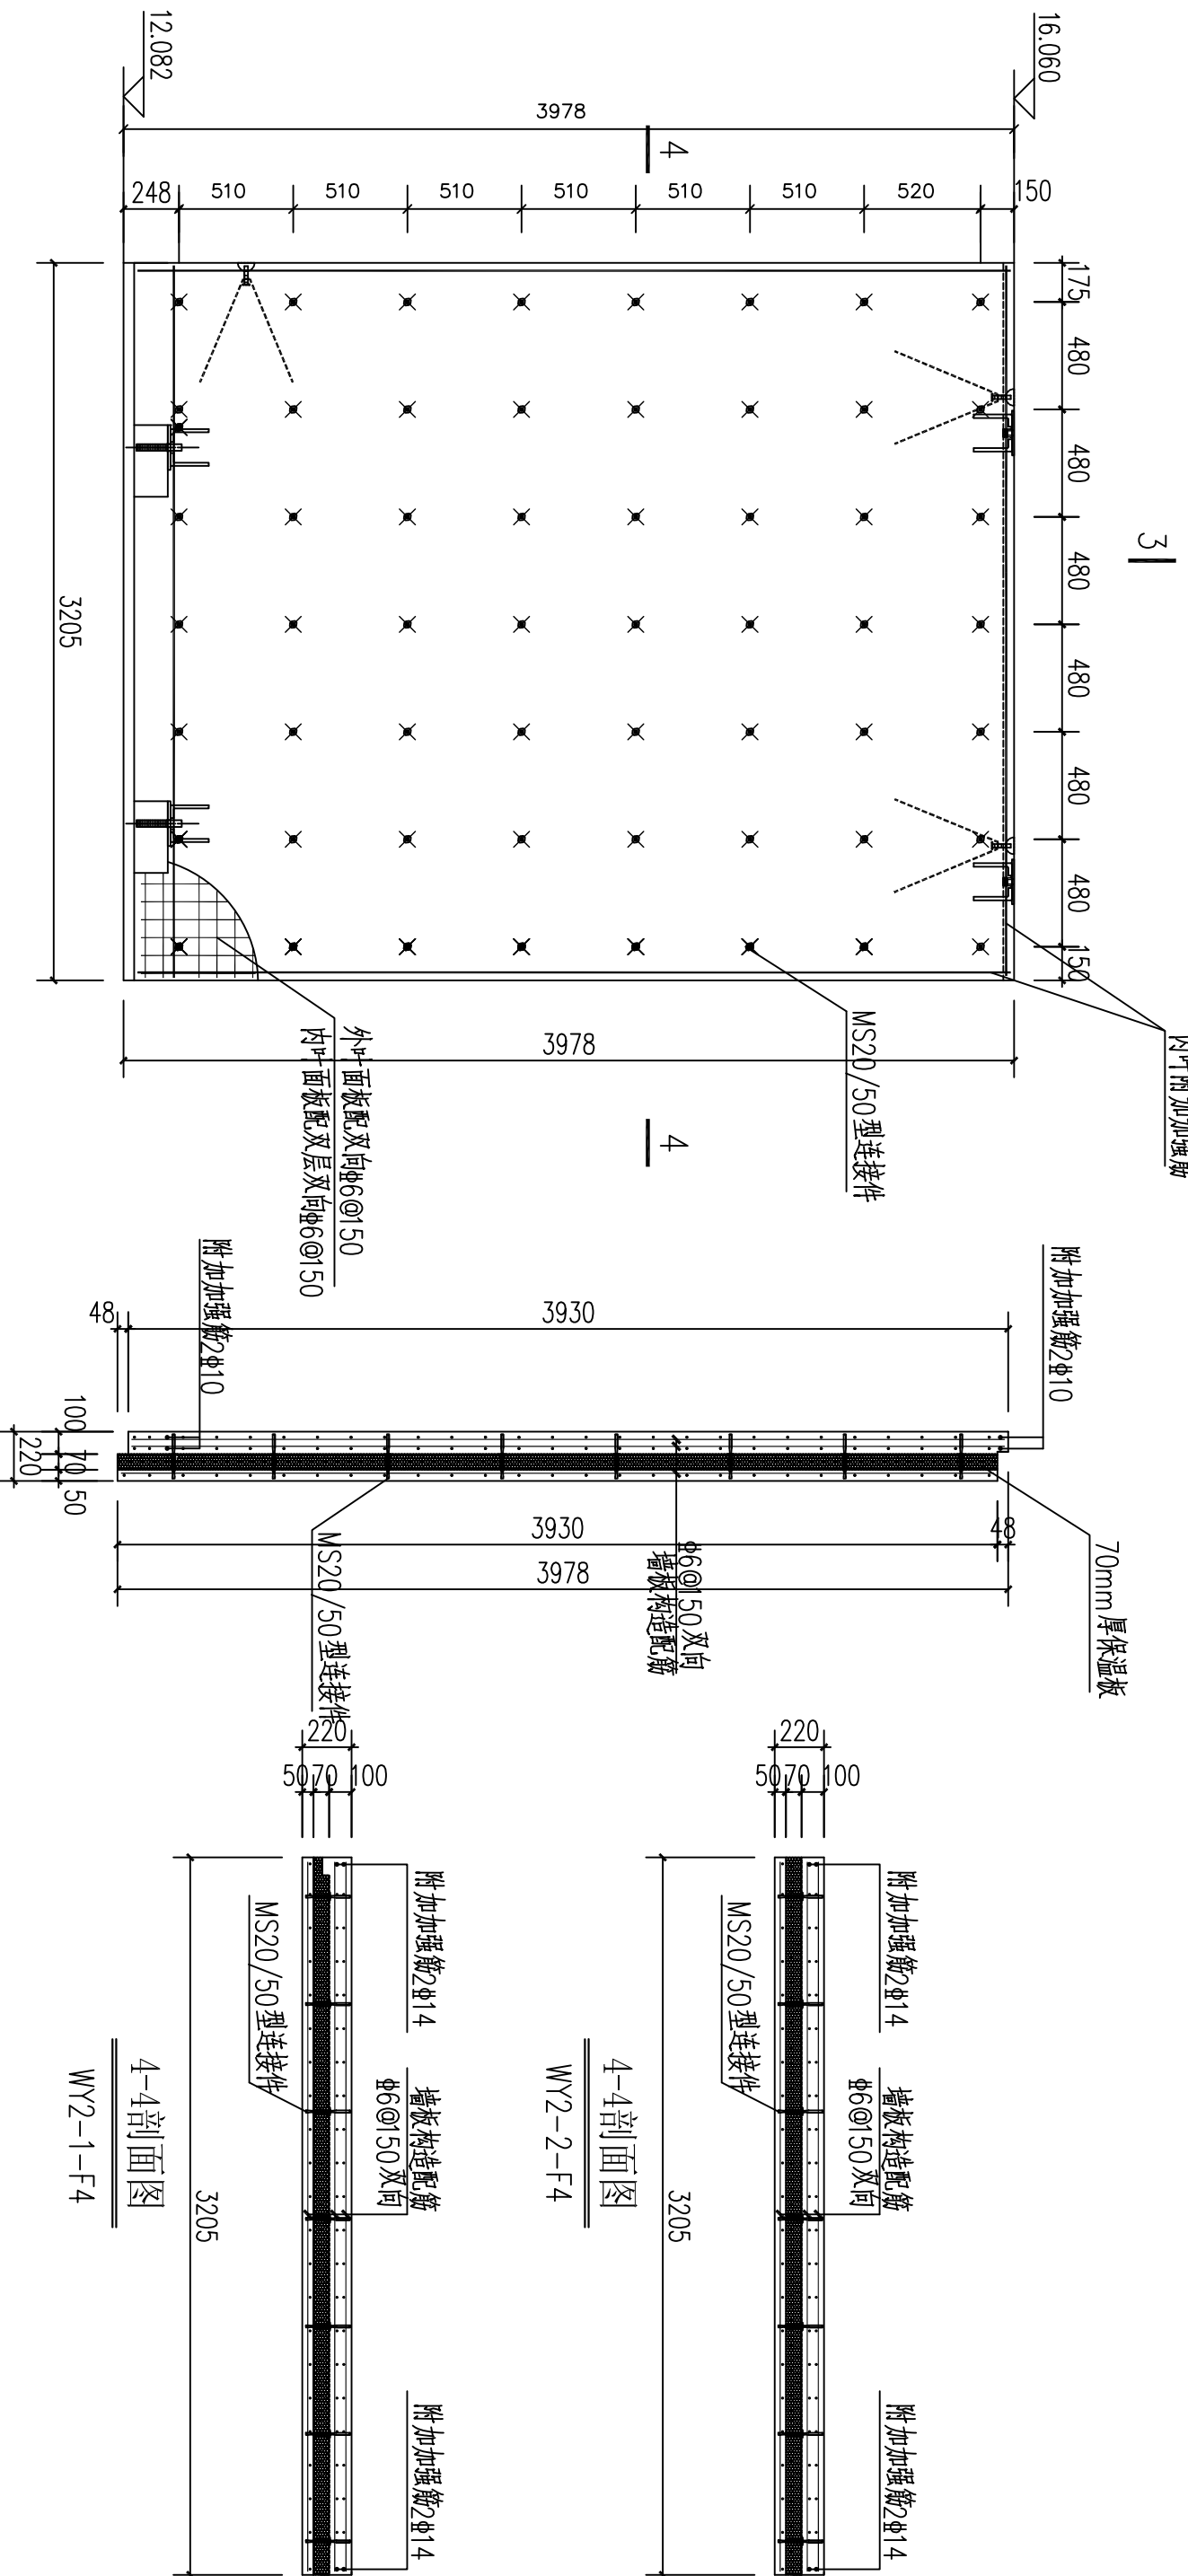


3-3剖面图

墙板配筋及thermomass连接件布置图


1、内叶附加通筋：水平钢筋2#10，纵向通筋2#14。  
2、thermomass连接件位置（单位mm）

说明：1、混凝土：预制墙板混凝土强度等级为C30，砂石中不得混有泥土或草根。混凝土外加剂要与水泥具有良好的适应性。  
2、钢筋：预制墙板外叶面板配单层双向钢筋网片6@150，内叶面板配双层双向钢筋网片6@150，内叶附加通筋见墙配筋图。  
3、保温板：采用70mm挤塑聚苯板。  
4、加工过程应保证墙配筋定位及墙配质量，以利于安装，如有疑问应及时告知设计院。

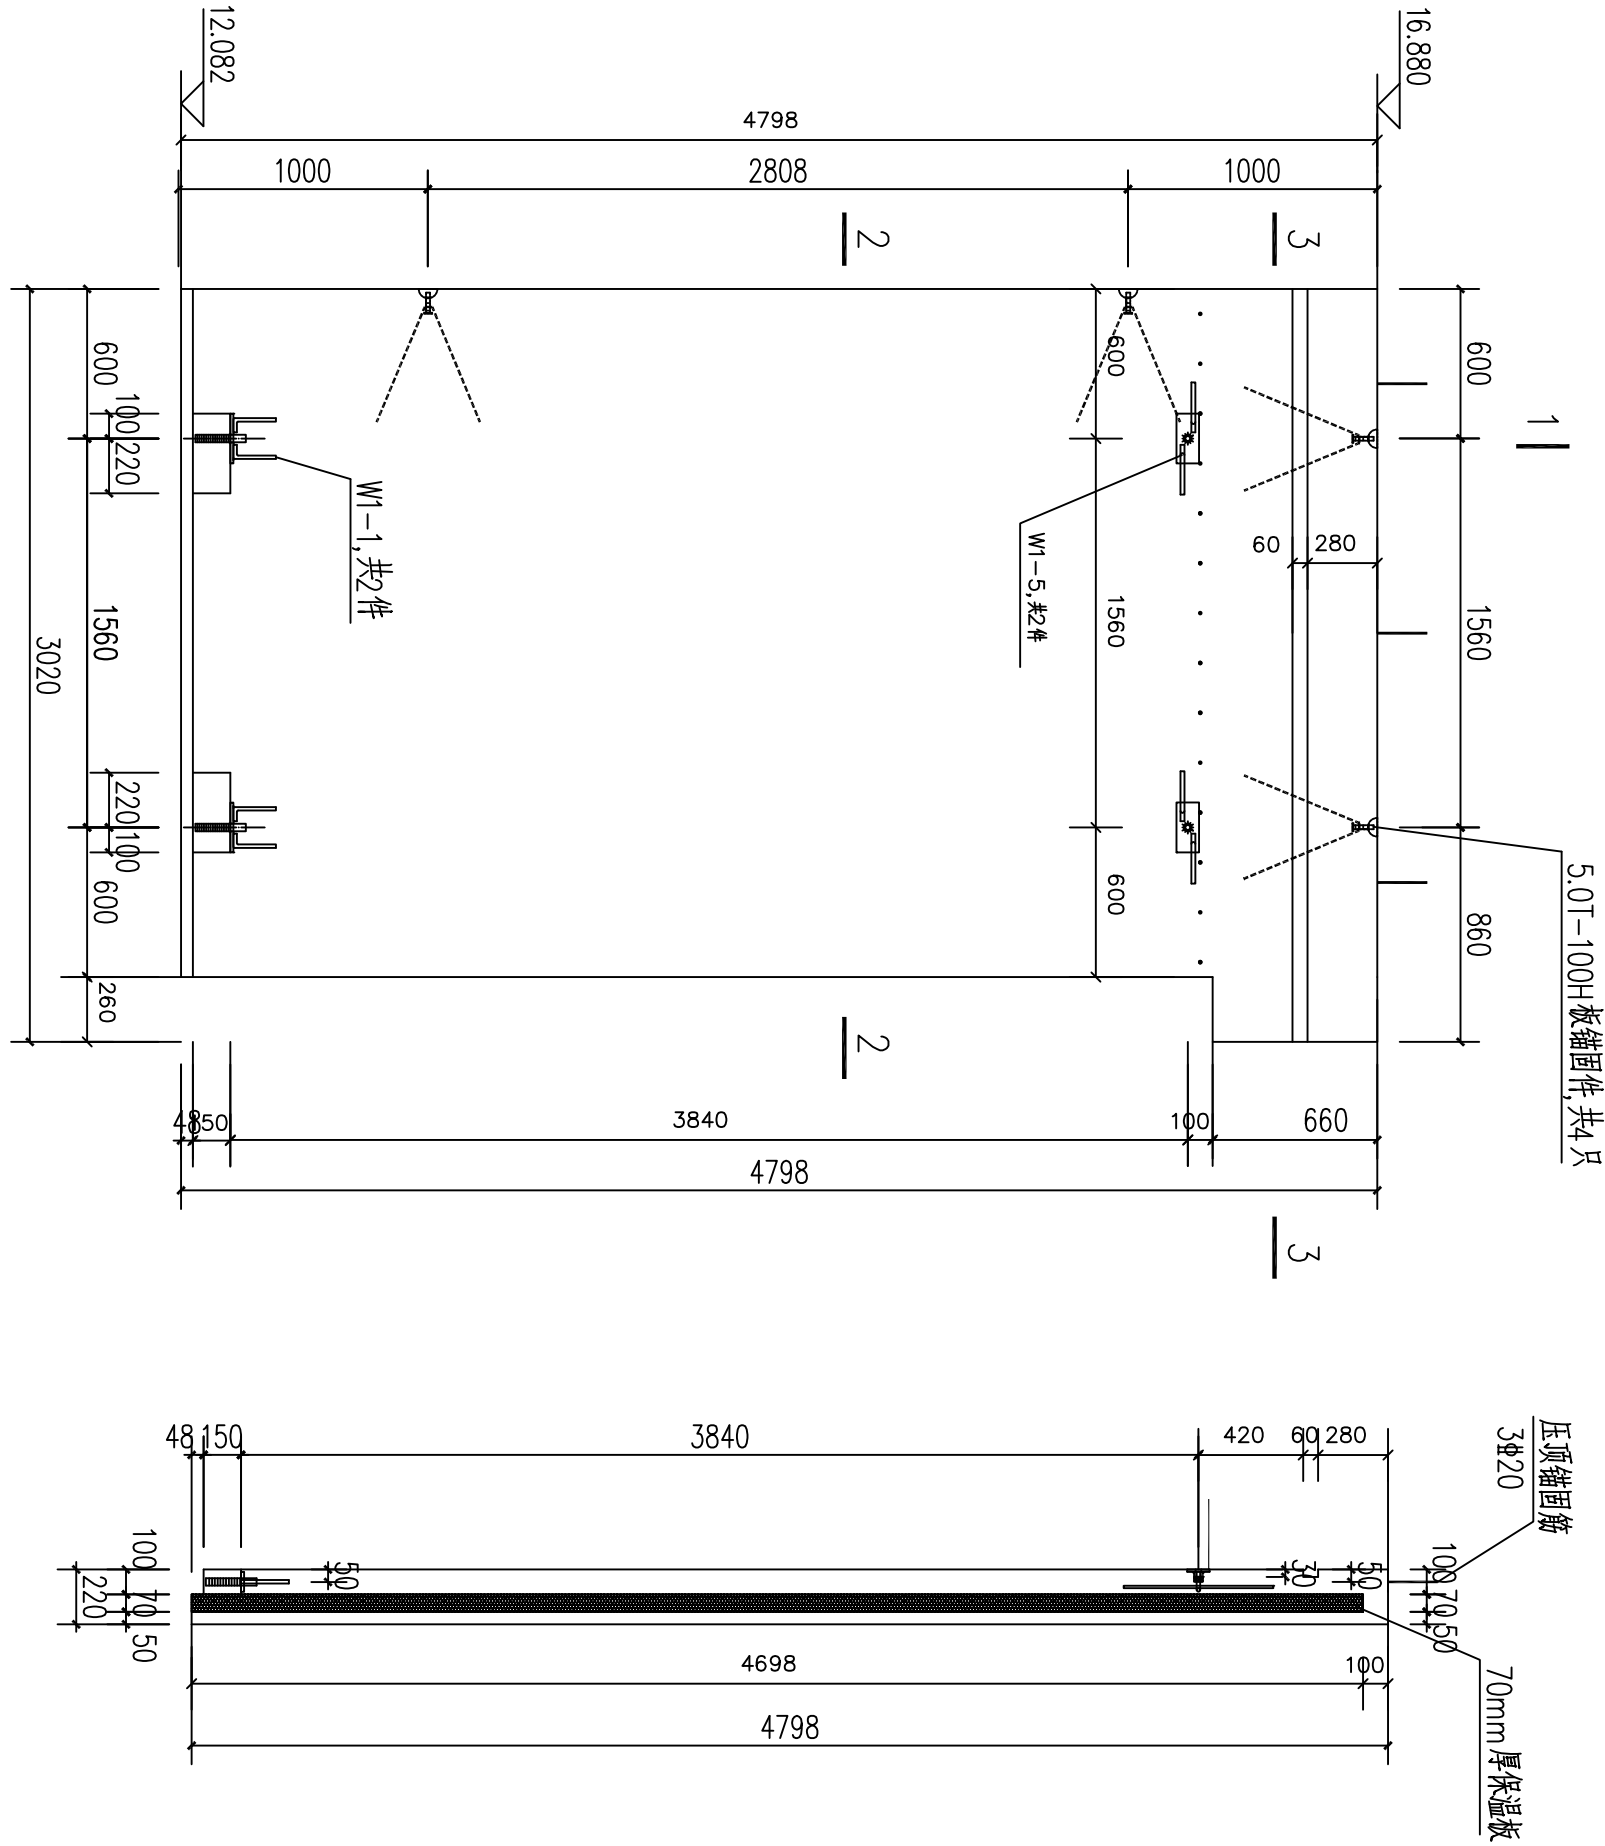


墙板预埋件、吊件图

1-1剖面图

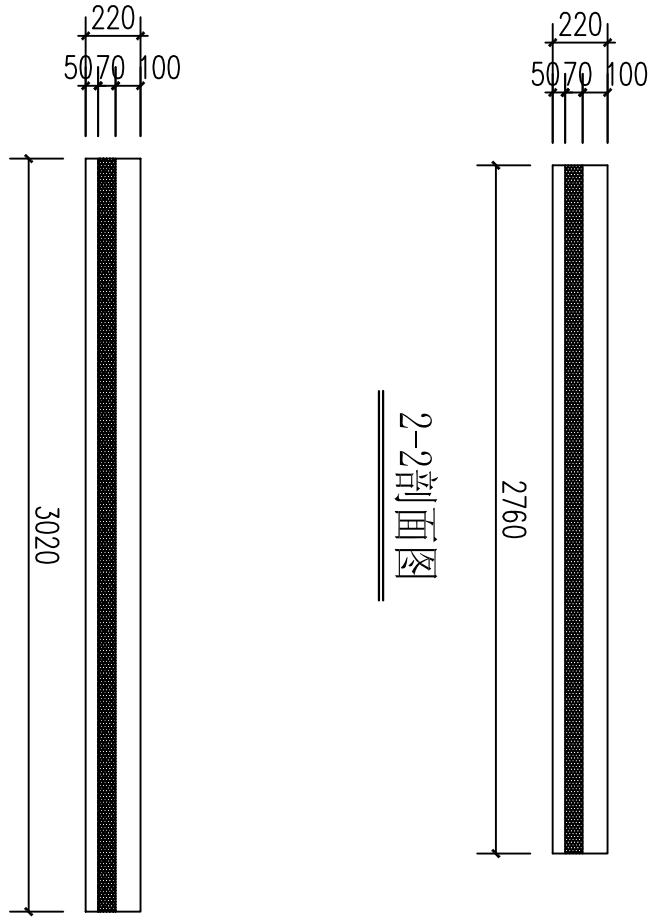

2-2剖面图

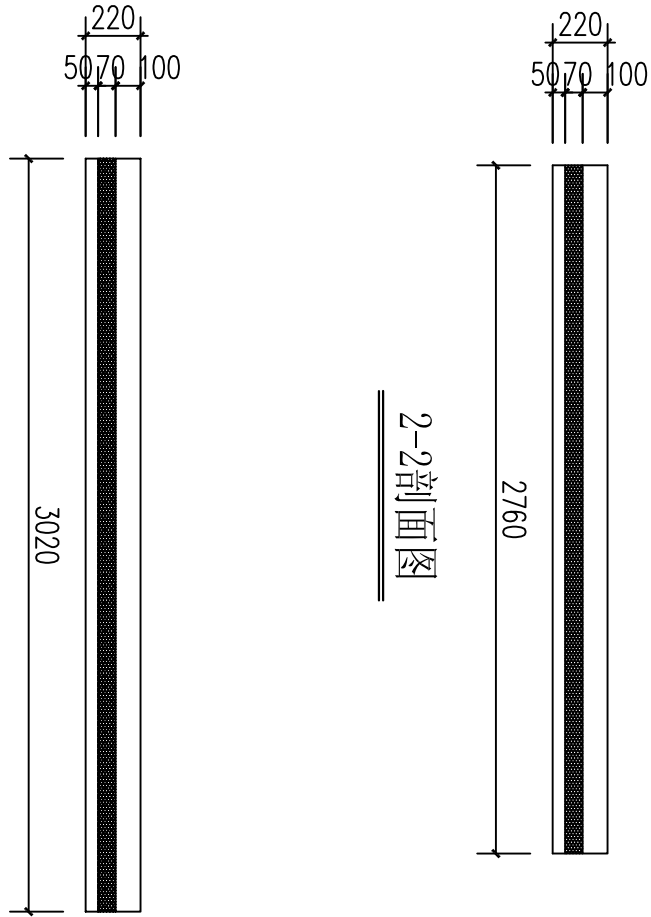

3-3剖面图


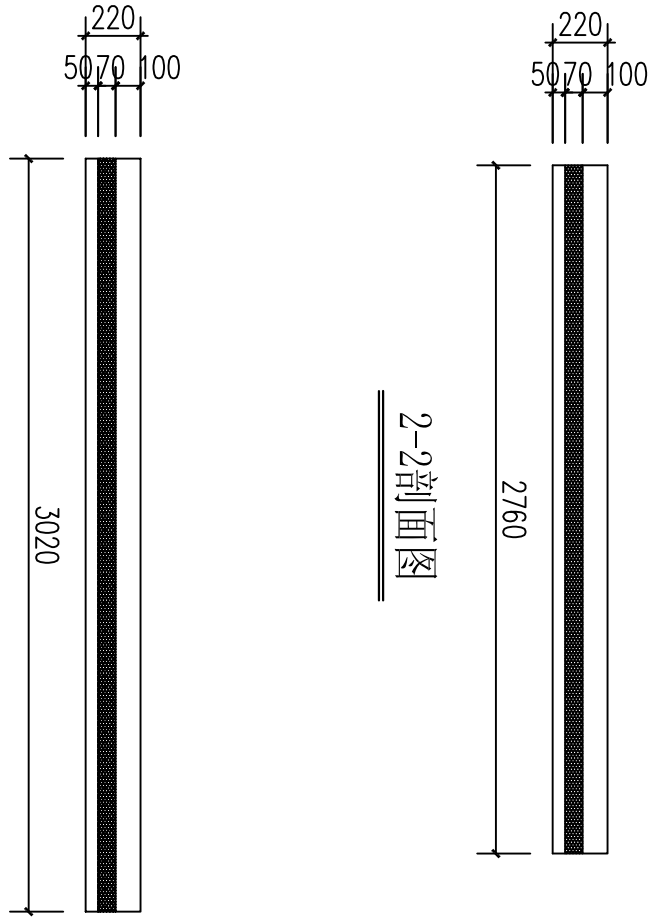


表2 相同尺寸墙板清单

| 序号 | 墙板编号     |
|----|----------|
| 1  | WY3-1-F4 |
| 2  | WY4-1-F4 |

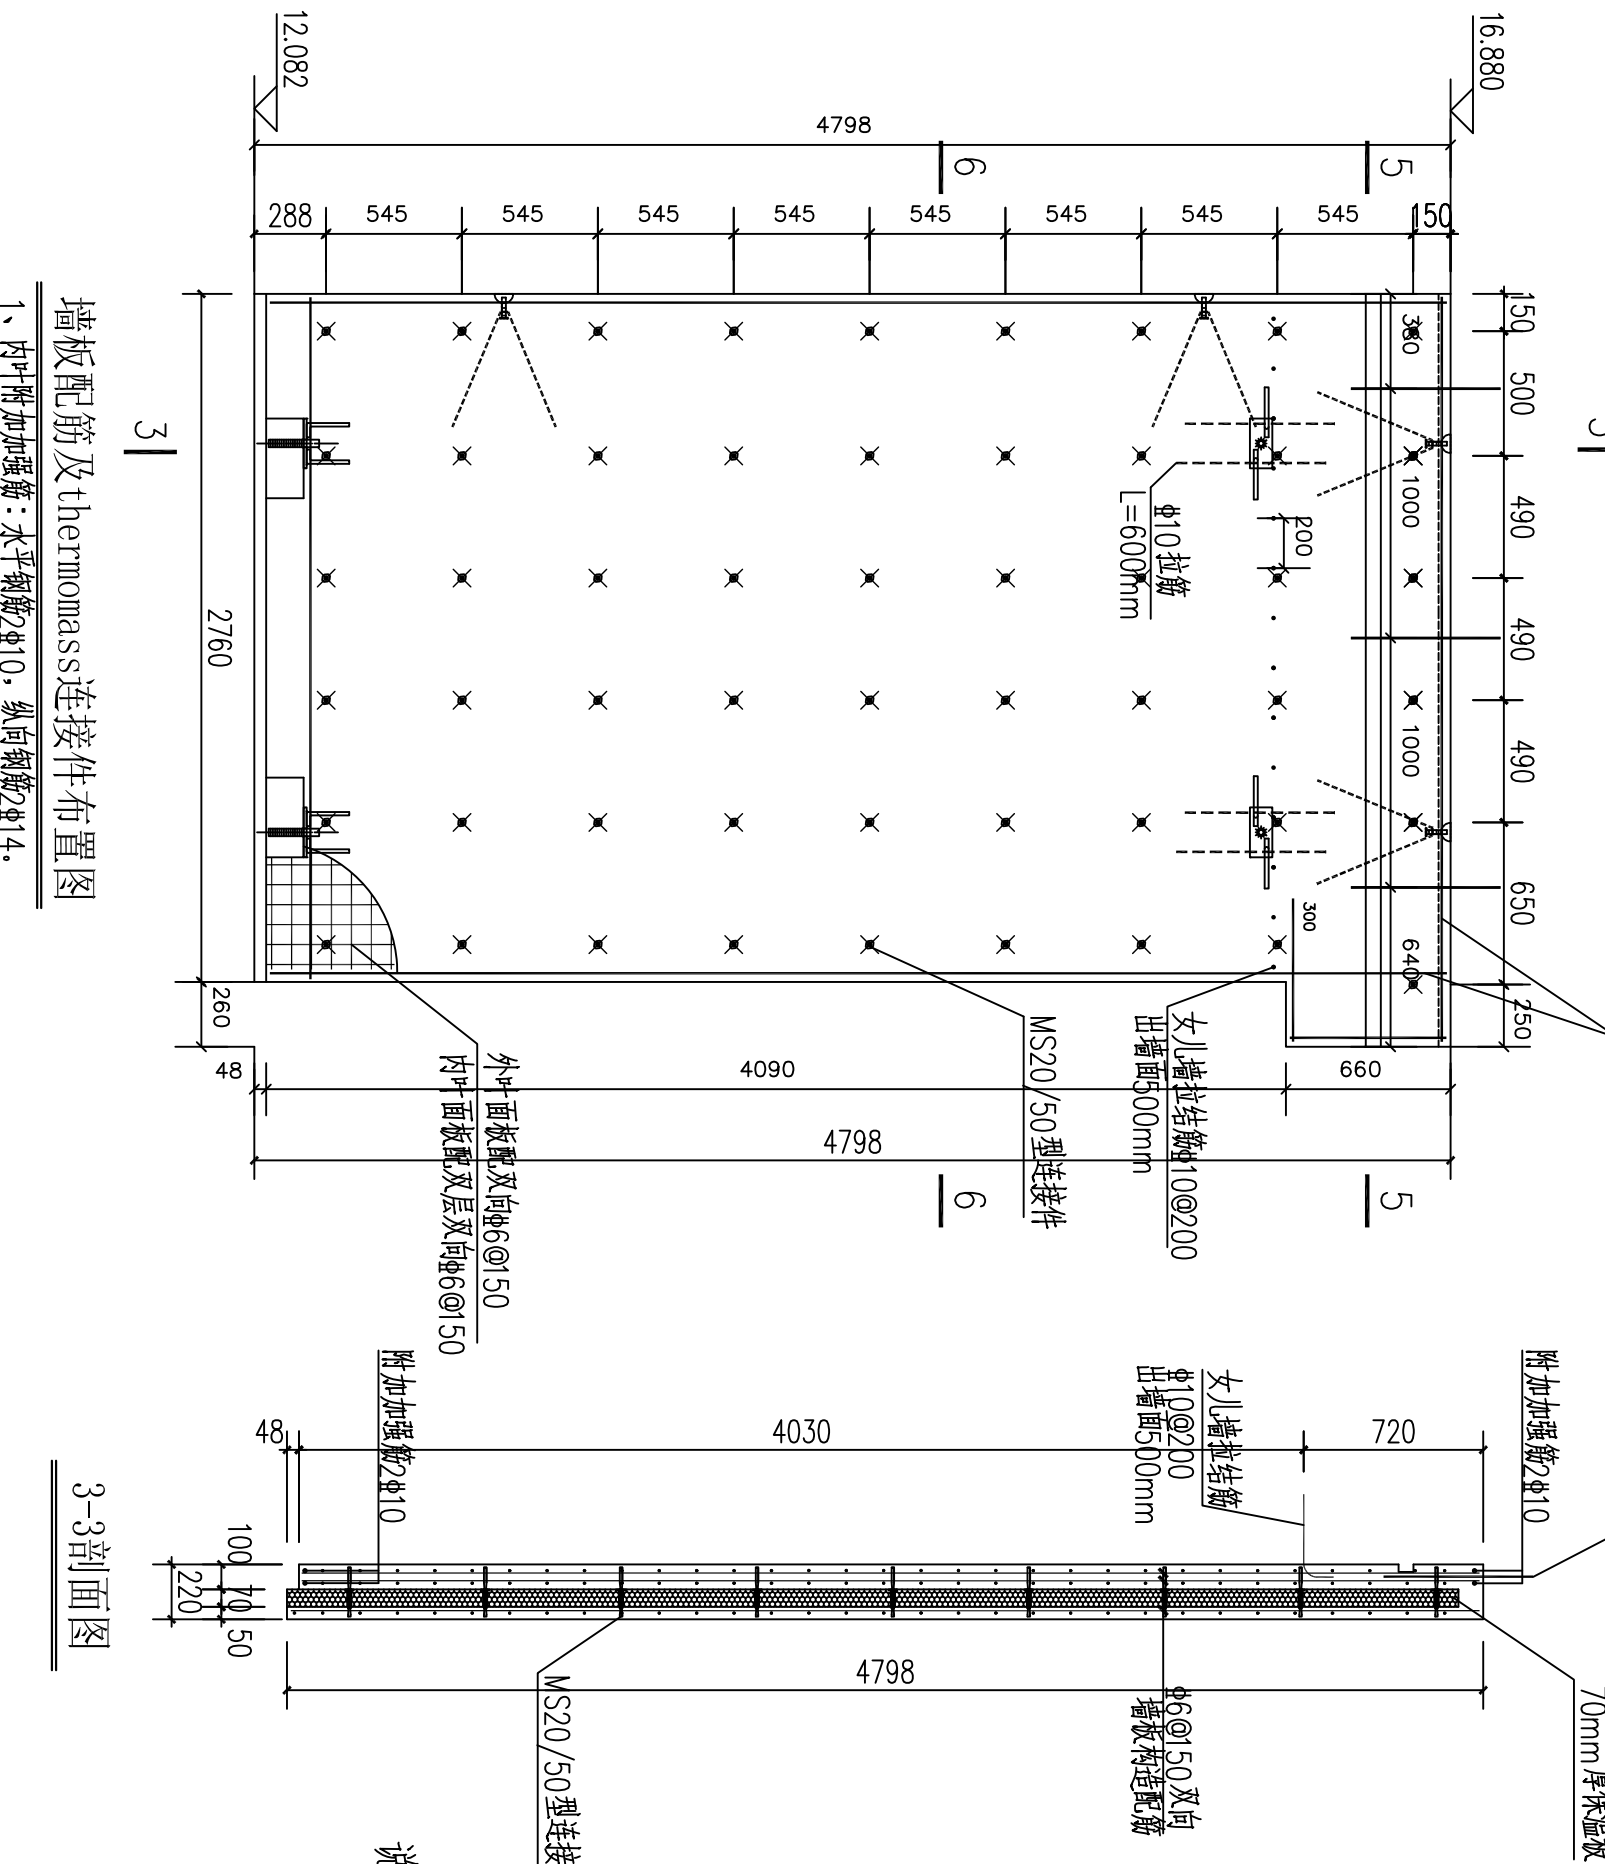

3-3剖面图

墙板配筋及thermomass连接件布置图

1、内叶附加通筋：水平钢筋2#10，纵向通筋2#14。  
2、thermomass连接件位置（单位mm）

说明：1、混凝土：预制墙板混凝土强度等级为C30，砂石中不得混有泥土或草根。混凝土外加剂要与水泥具有良好的适应性。  
2、钢筋：预制墙板外叶面板配单层双向钢筋网片6@150，内叶面板配双层双向钢筋网片6@150，内叶附加通筋见墙配筋图。  
3、保温板：采用70mm挤塑聚苯板。  
4、加工过程应保证墙配筋定位及墙配质量，以利于安装，如有疑问应及时告知设计院。

|                   |  |           |  |            |  |
|-------------------|--|-----------|--|------------|--|
| 注册印章编号            |  | 项目负责人 王 斌 |  | 第50张 共60张  |  |
| 资质证书编号 A137022123 |  | 设计 闫 涛    |  | 日期 2016-02 |  |
| 工程名称 三号实验楼        |  | 复 核 高 勇   |  | 图 号 GS-50  |  |
| 建设单位 济南工程职业技术学院   |  | 院 审 潘 英 烈 |  | 专业 结构      |  |
| 工程编号 016-01-01    |  | 审 定 王 东   |  | 日期 2016-02 |  |
| 注册印章编号            |  | 项目负责人 王 斌 |  | 第50张 共60张  |  |