



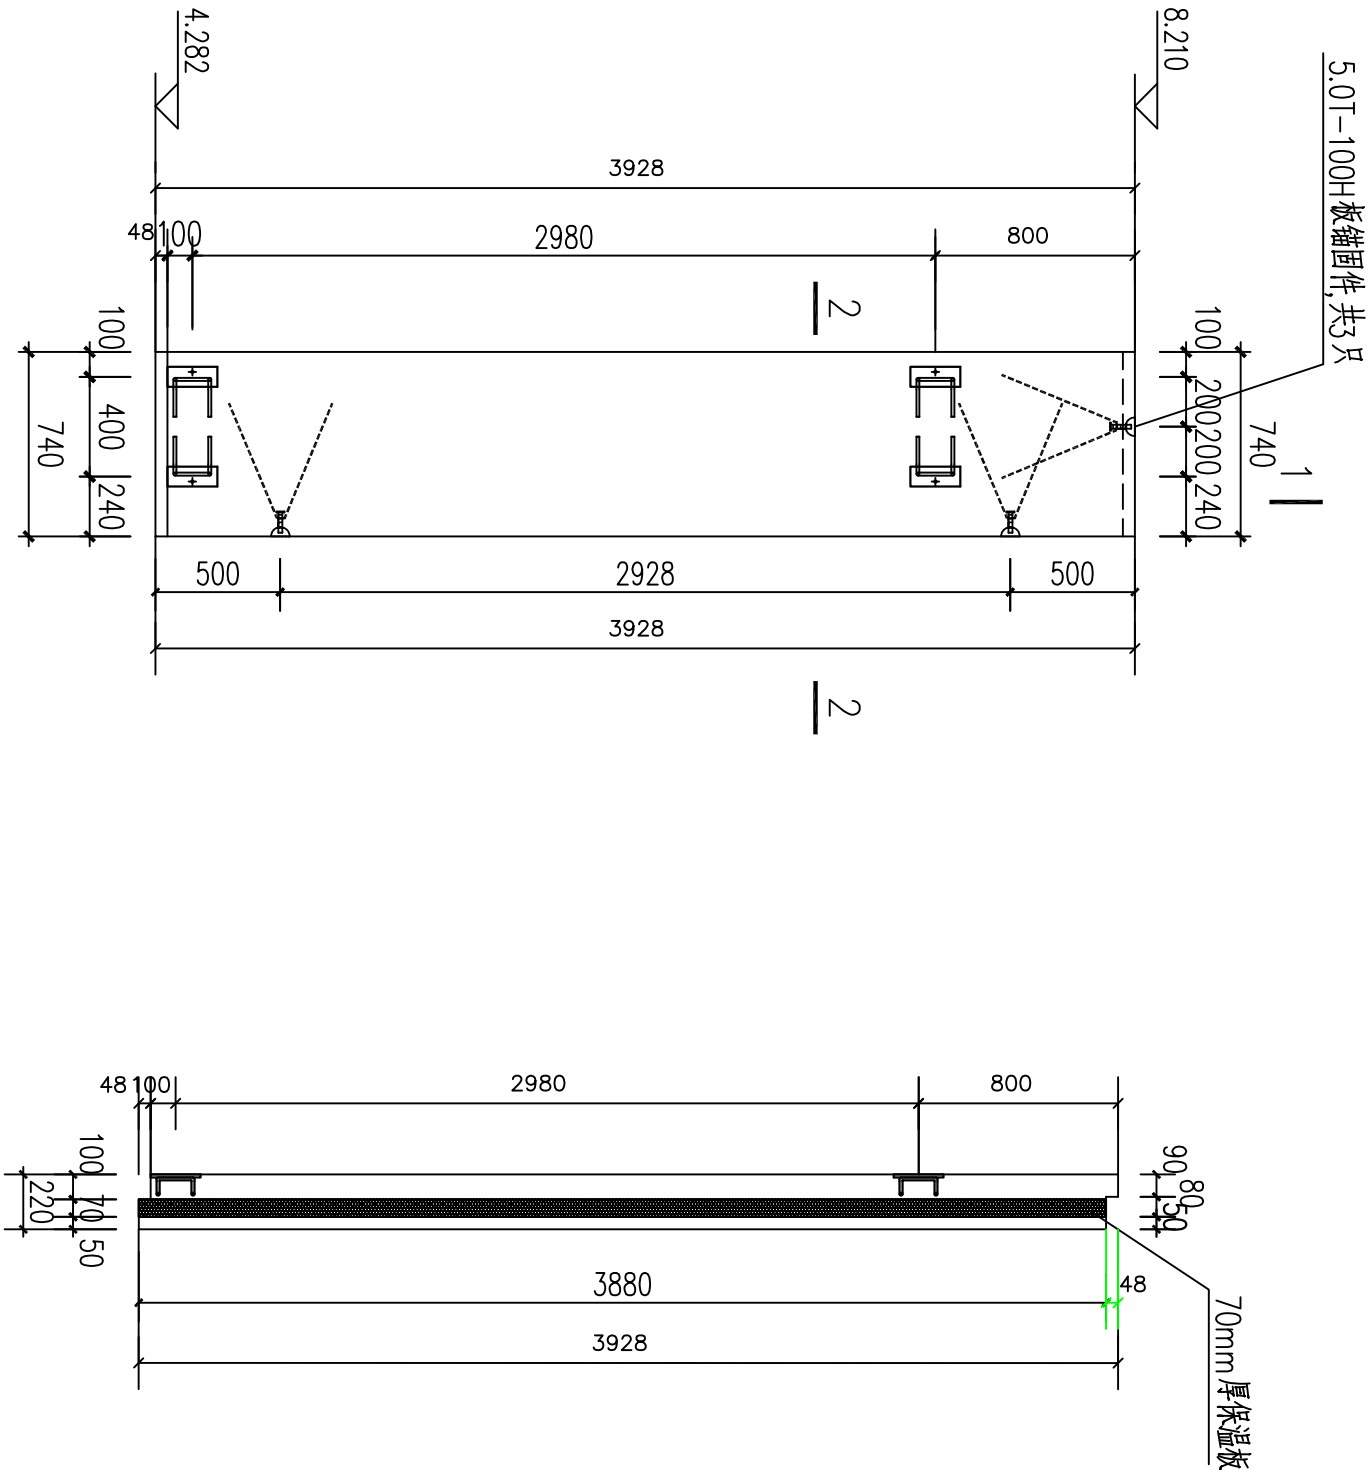


墙预埋件、吊件图

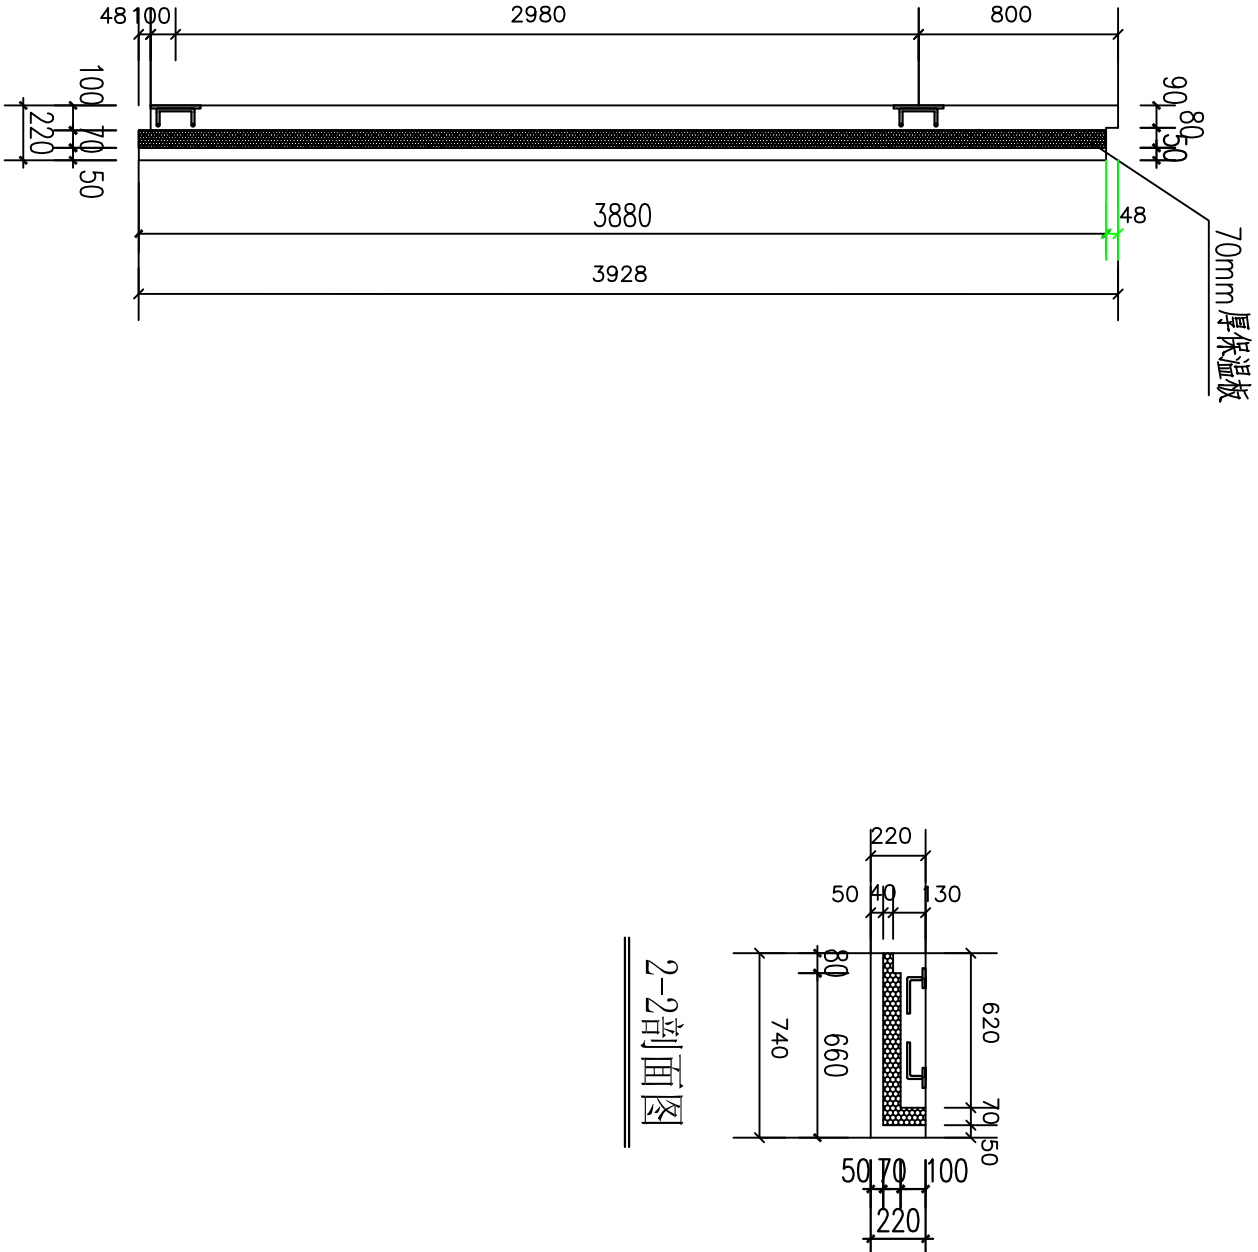


1-1剖面图

表1 相同尺寸墙板清单	
序号	墙板编号
1	WXA-1-F2

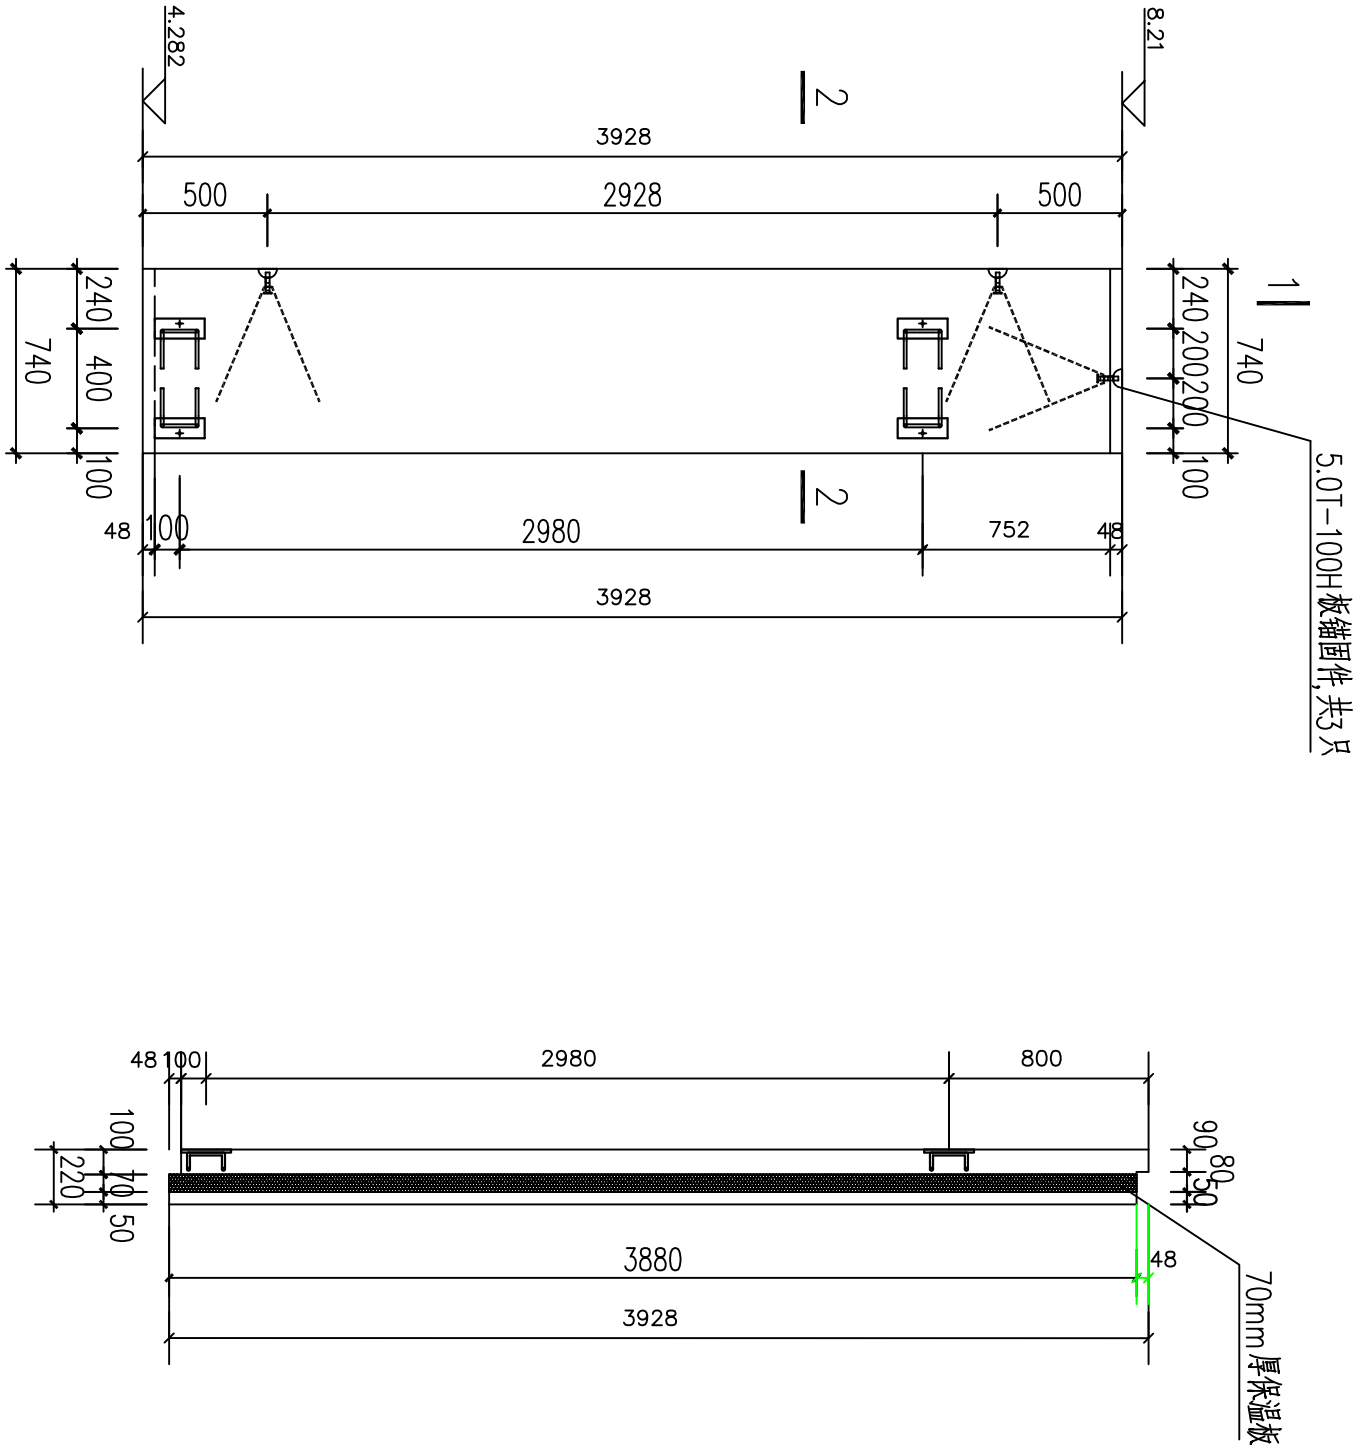


墙预埋件、吊件图


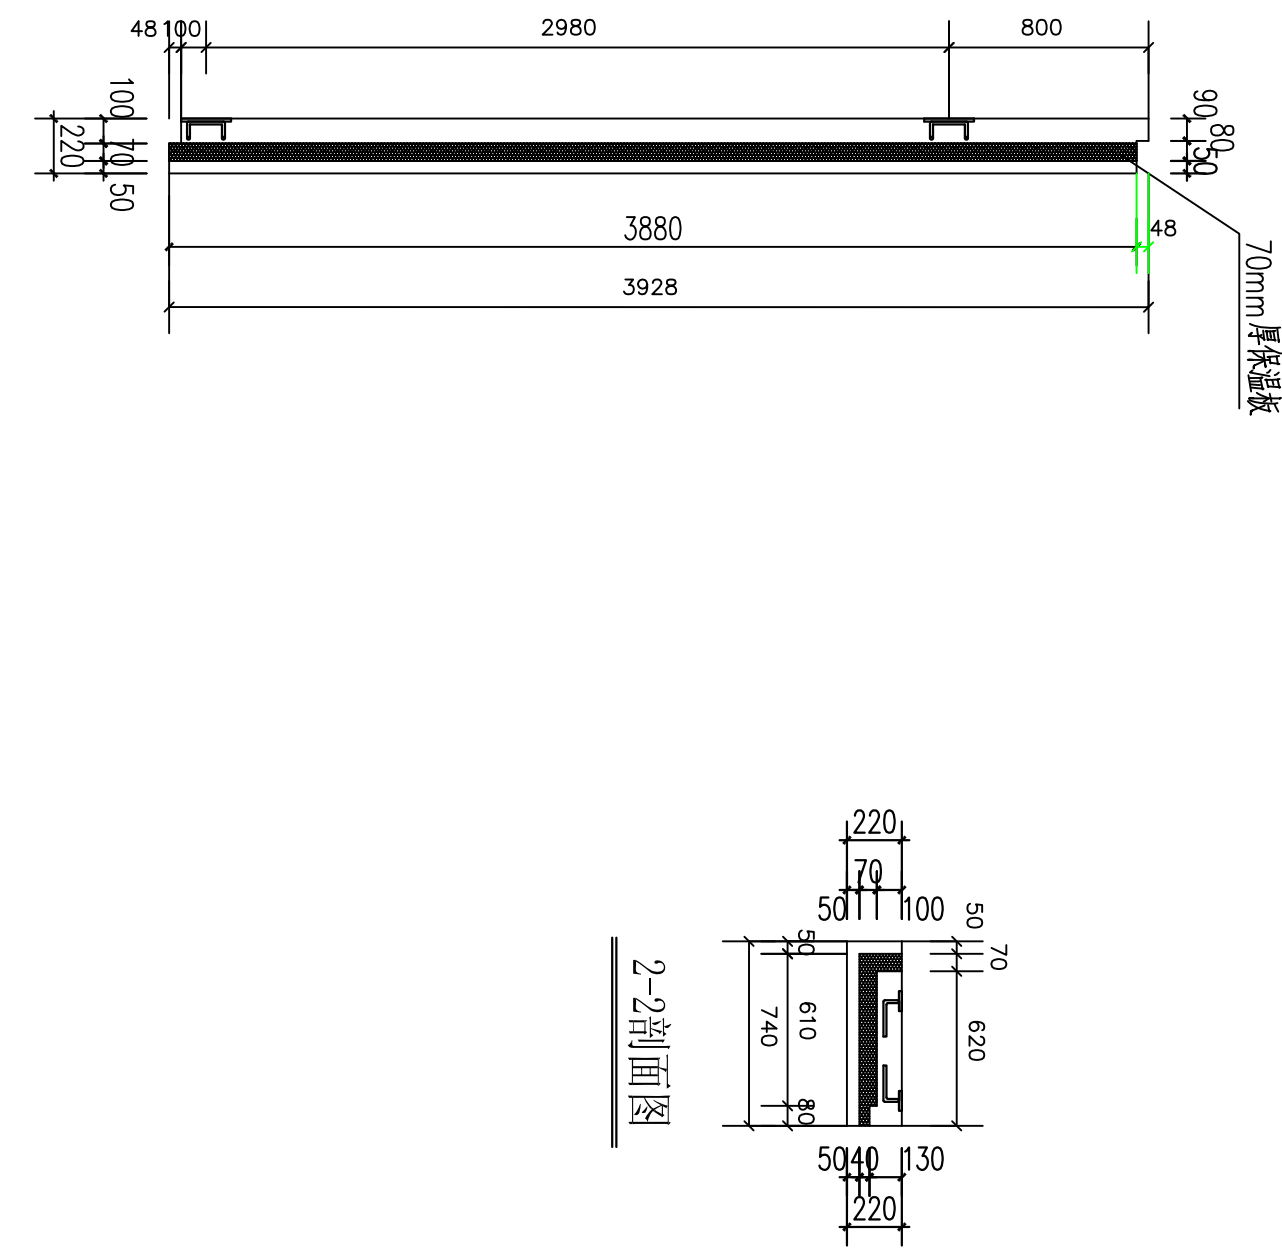


1-1剖面图


表2 相同尺寸墙板清单	
序号	墙板编号
1	WQD-1-F2

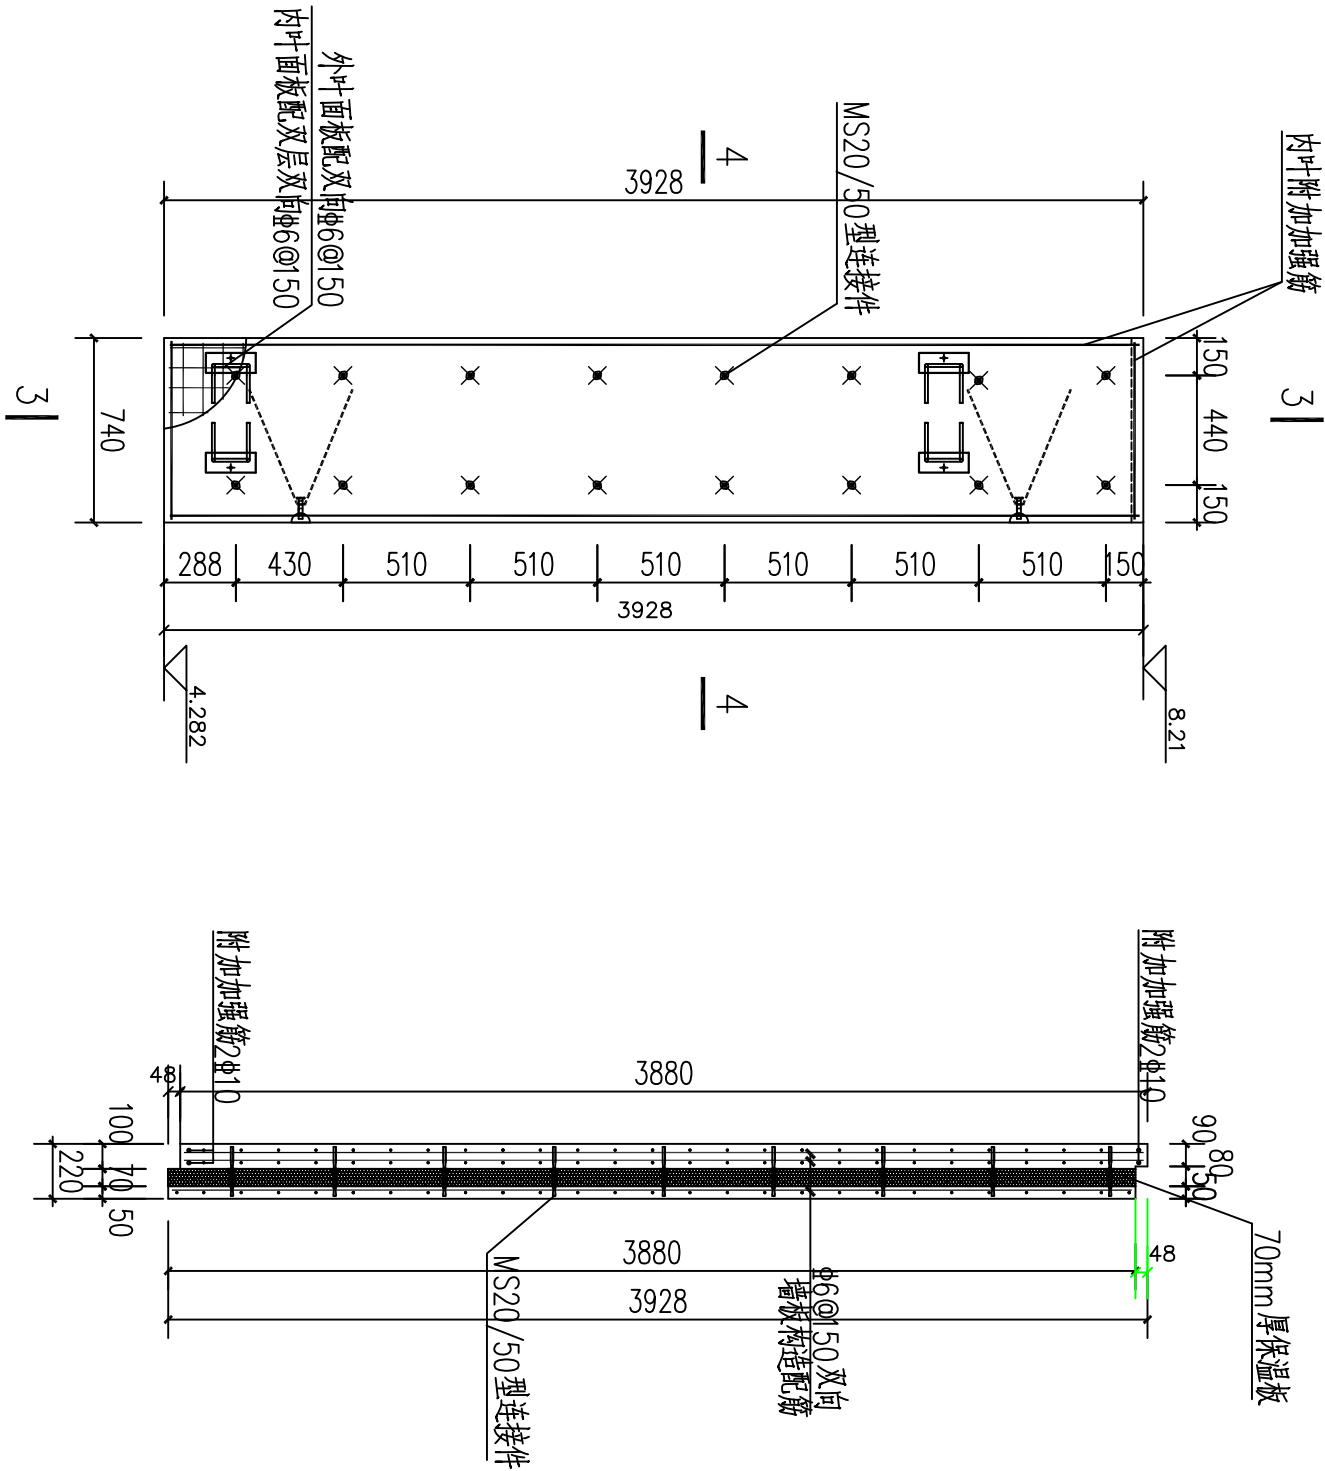

墙配筋及thermomass连接件布置图
1、内叶附加钢筋：水平钢筋φ10、纵向钢筋φ14。
2、thermomass连接件位置不合适可进行调整。

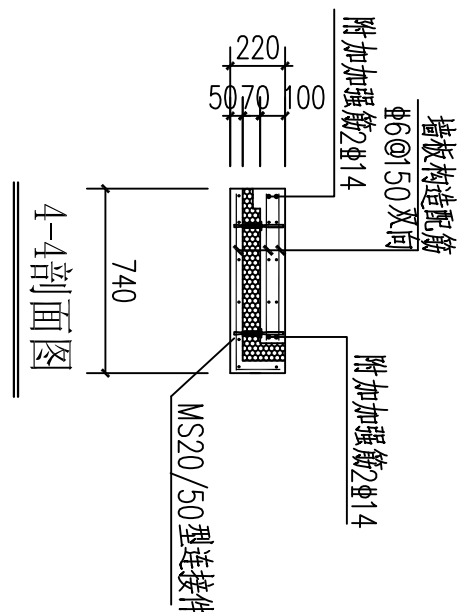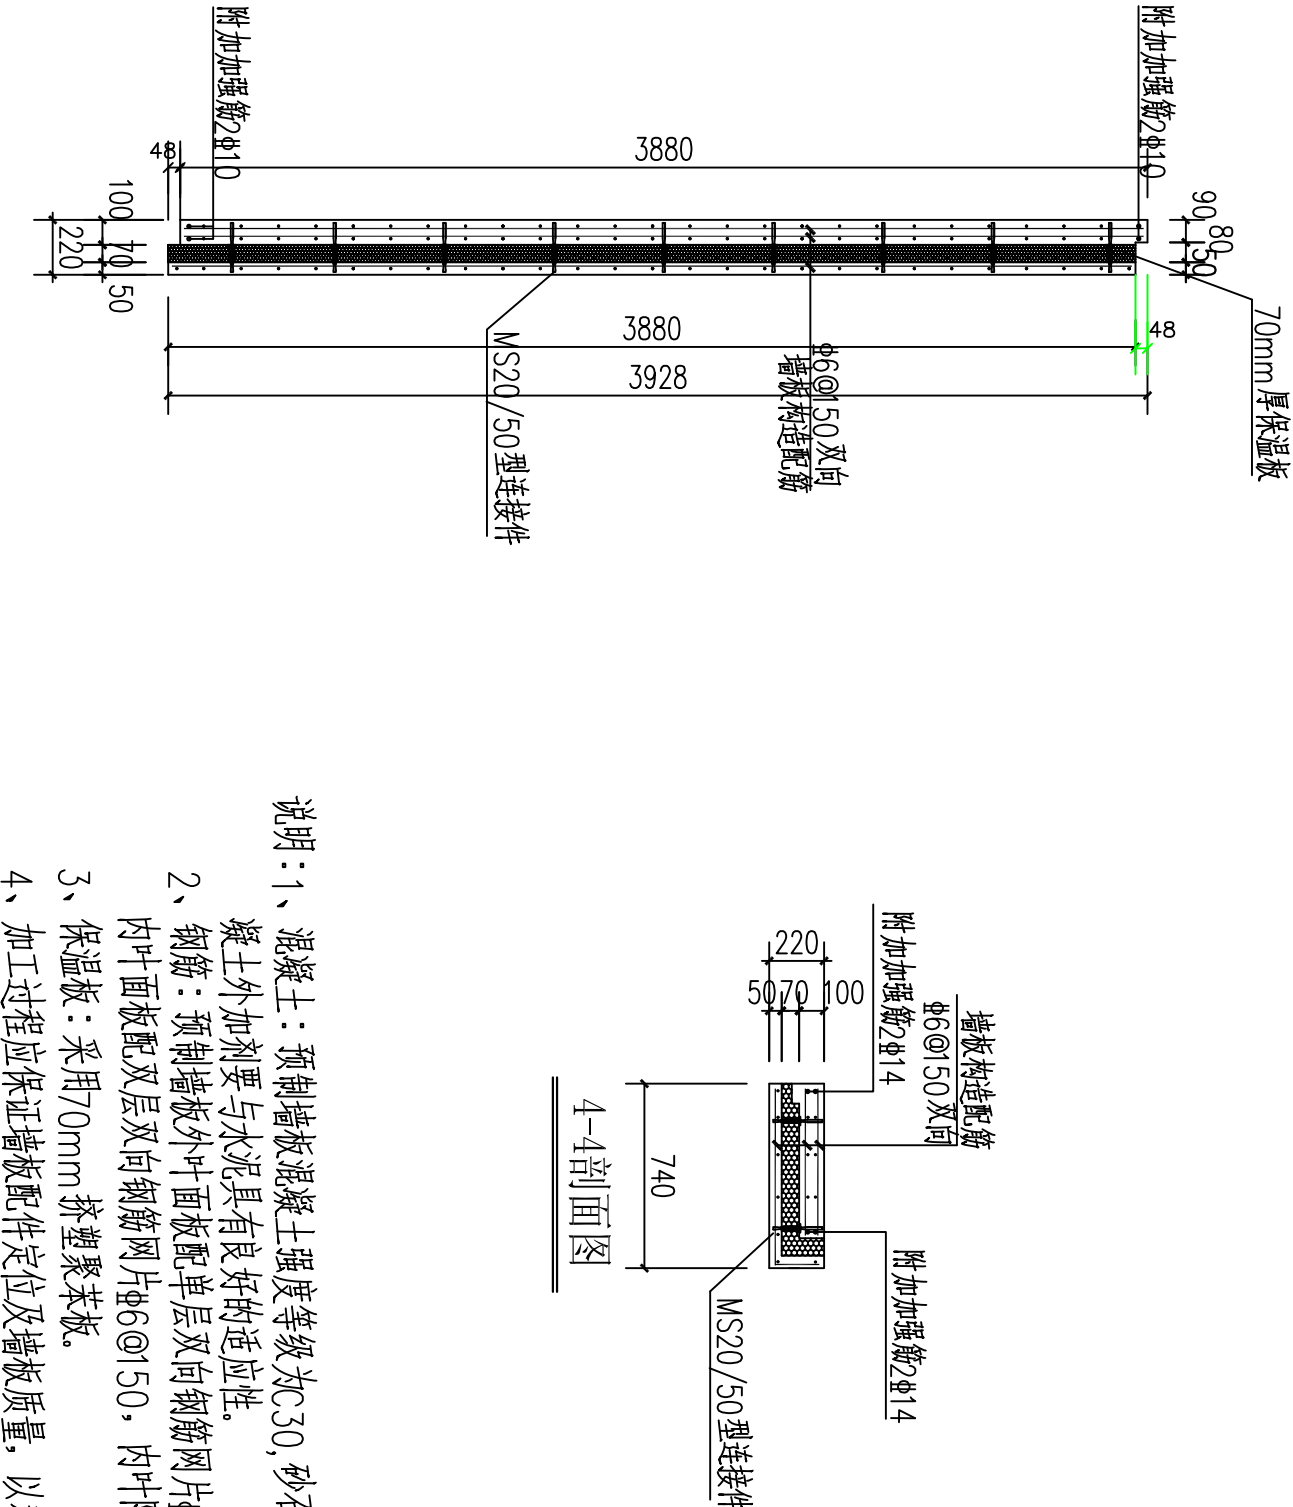


- 说明：1、保温土：预制墙体混凝土强度等级为C30，砂石中不得含有泥土或草根。混凝土外加剂要与水泥具有良好的适应性。
- 2、钢筋：预制墙体外叶面板配单层双向钢筋网片φ6@150。
- 内叶面板配双层及双向钢筋网片φ6@150，内叶附加加强筋及墙配筋图。
- 3、保温板：采用70mm挤塑聚苯板。
- 4、加工过程应保证墙板配件定位及墙板质量，以利于安装。
- 如有疑问应及时告知设计院。

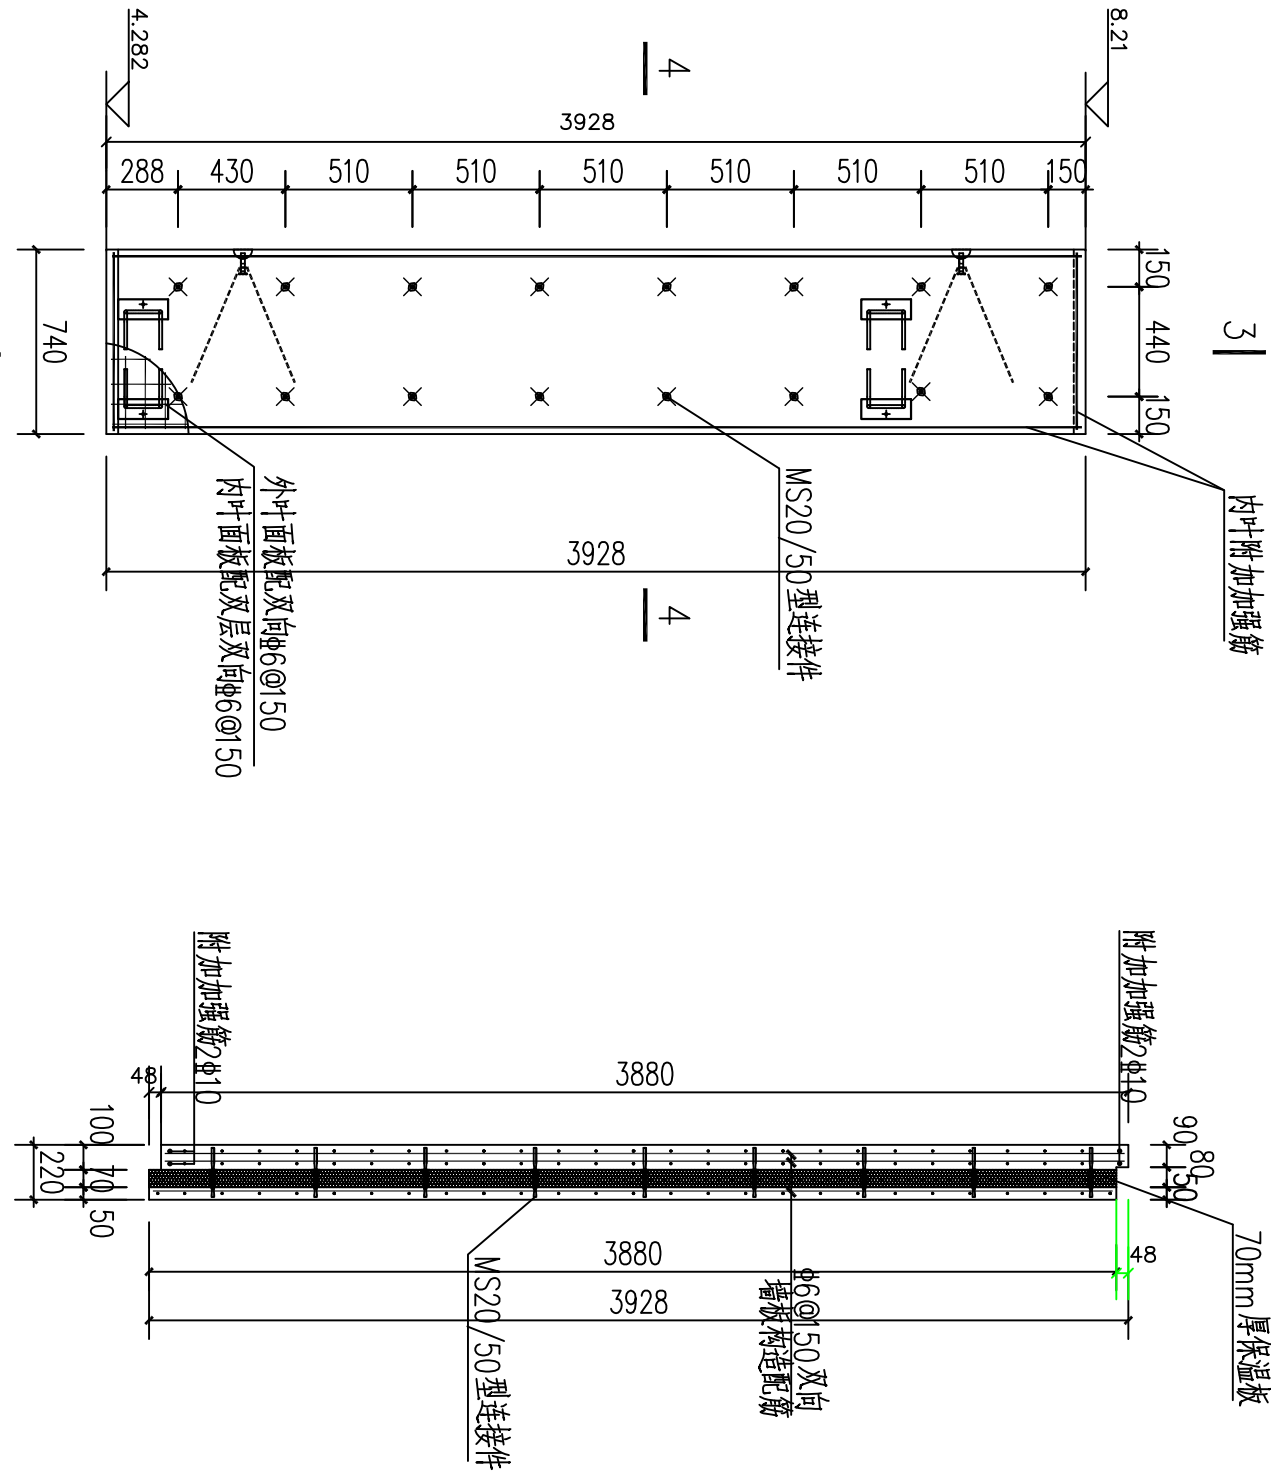

墙配筋及thermomass连接件布置图
1、内叶附加钢筋：水平钢筋φ10、纵向钢筋φ14。
2、thermomass连接件位置不合适可进行调整。

3-3剖面图

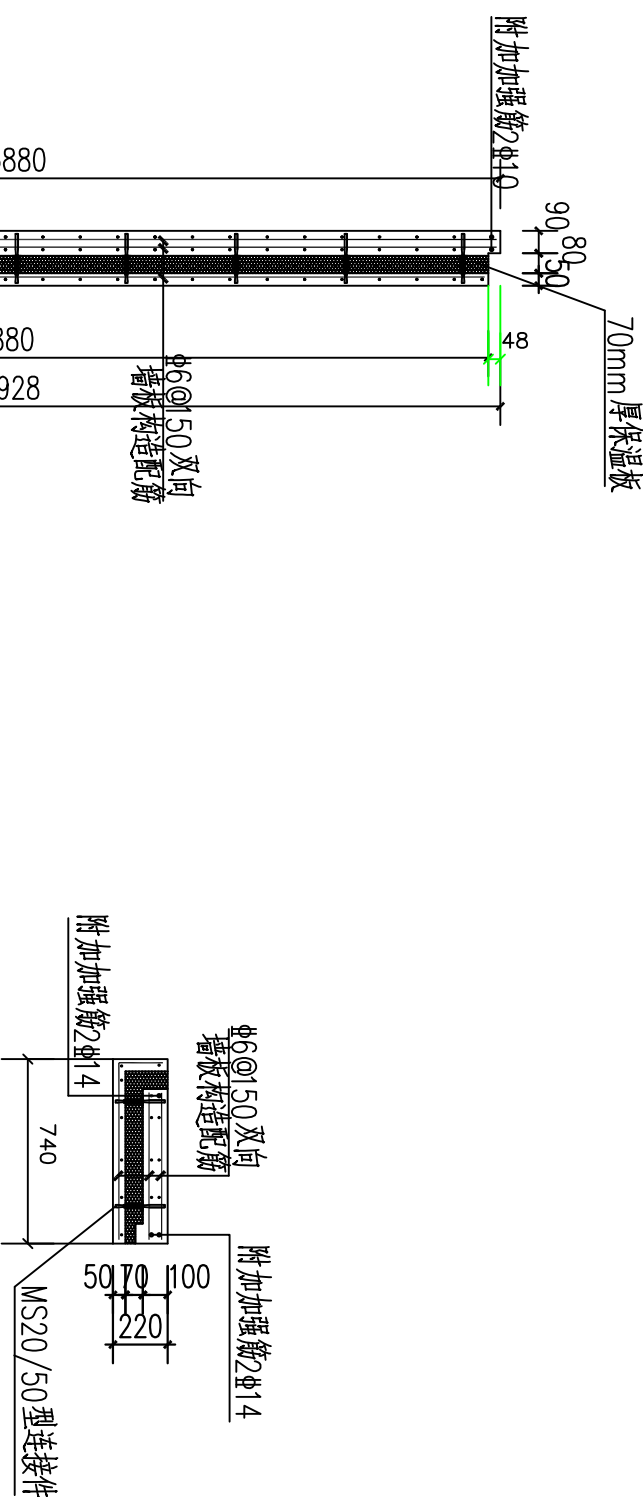

4-4剖面图

- 说明：1、保温土：预制墙体混凝土强度等级为C30，砂石中不得含有泥土或草根。混凝土外加剂要与水泥具有良好的适应性。
- 2、钢筋：预制墙体外叶面板配单层双向钢筋网片φ6@150。
- 内叶面板配双层及双向钢筋网片φ6@150，内叶附加加强筋及墙配筋图。
- 3、保温板：采用70mm挤塑聚苯板。
- 4、加工过程应保证墙板配件定位及墙板质量，以利于安装。
- 如有疑问应及时告知设计院。

山东正邦规划		建设单位	设计单位	审定	王东	专业负责人	王斌	工程编号	WQD-01-01
		济南工程职业技术学院 三号实验楼	院 审	王斌	复 核	高勇	图 号	GS-22	
		二区墙楼详图2	宣 审	潘英烈	设 计	闫 涛	专 业	结 构	
		注册师印章编号	项目负责人	王斌	绘 图		日 期	2016-02	
		资质证书编号	AI37022123				第 22 张	共 60 张	