




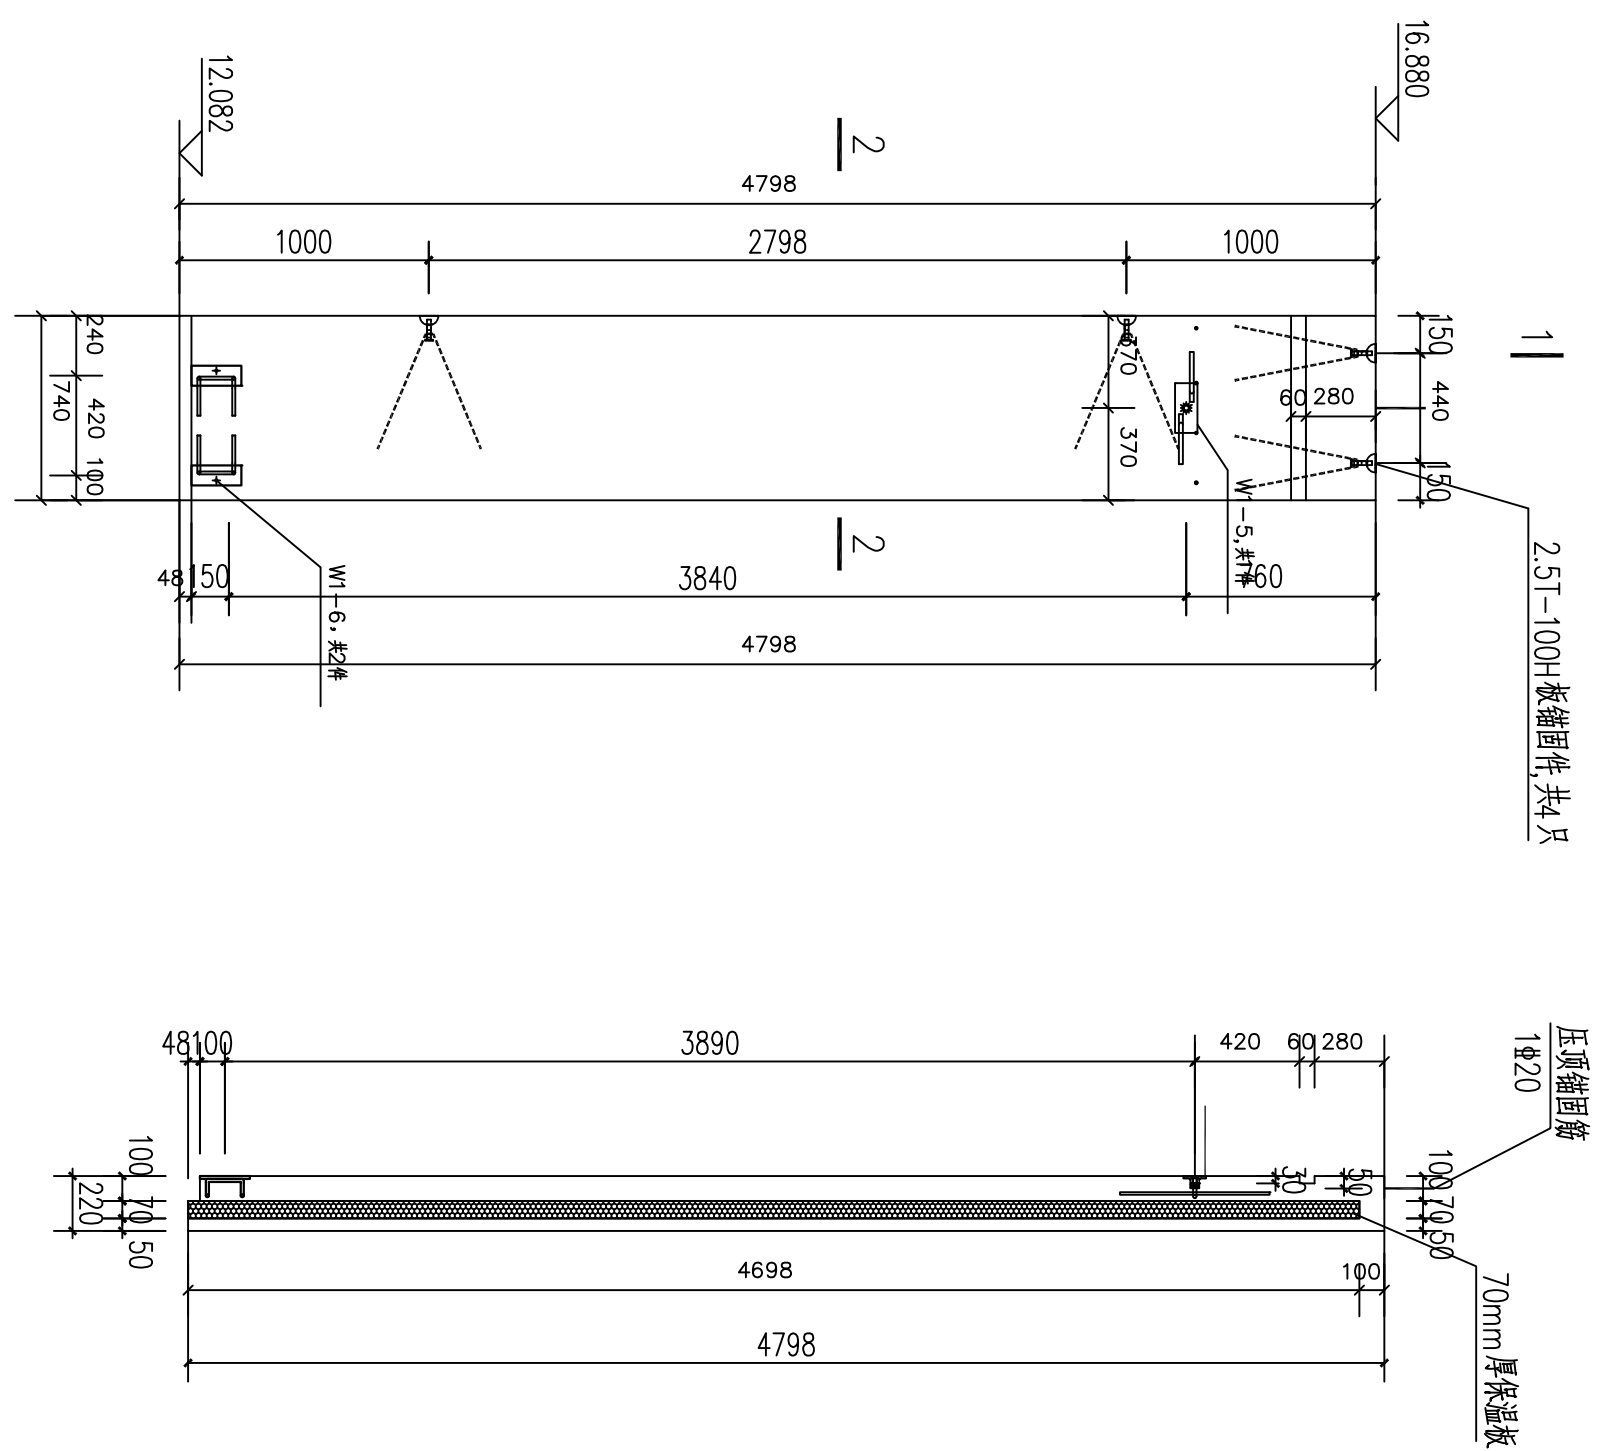

墙板预埋件、吊件图

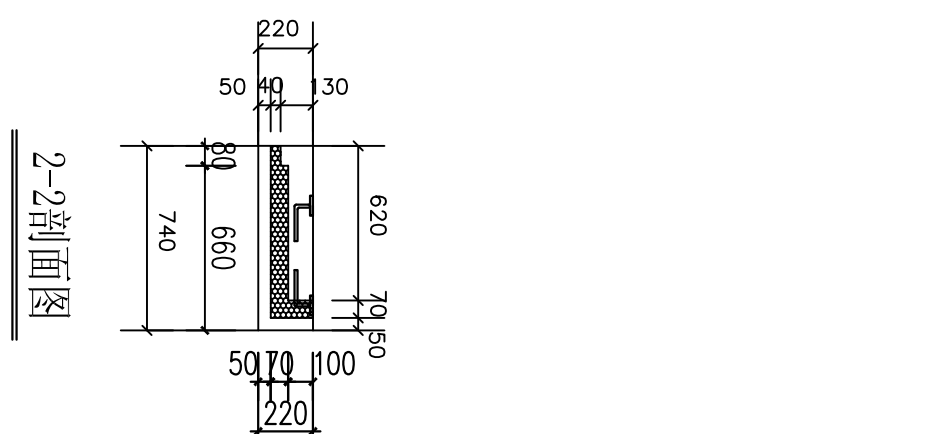

2-2剖面图

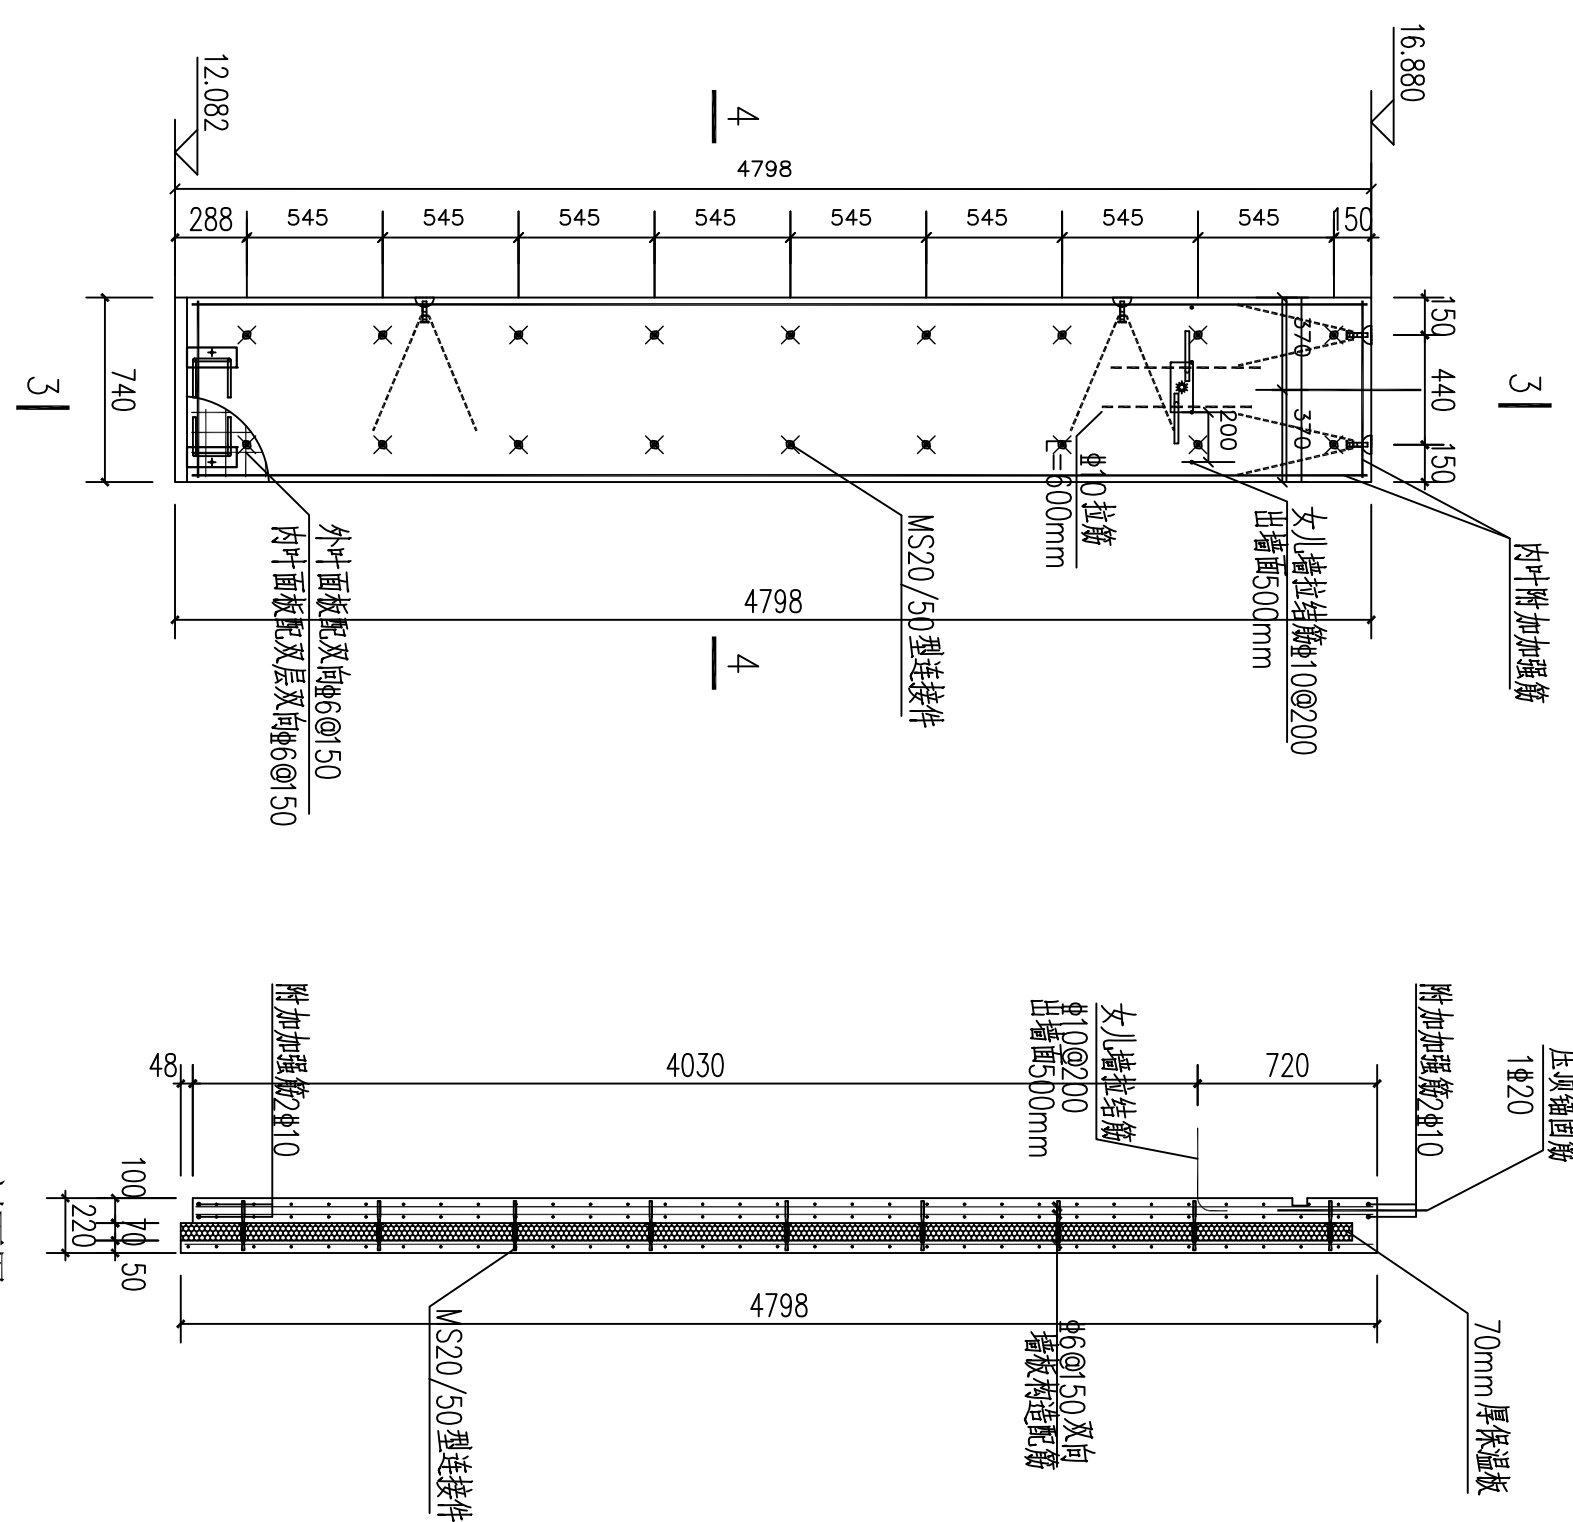


3-3剖面图


墙板配筋及thermomass连接件布置图

- 1、内叶筋如加强筋：水平割筋2#10，纵向割筋2#10
- 2、thermomass 连接件位置不合适可进行调整。


表1 相同尺寸增板清单	
序号	增板编号
1	WXD-1-F4

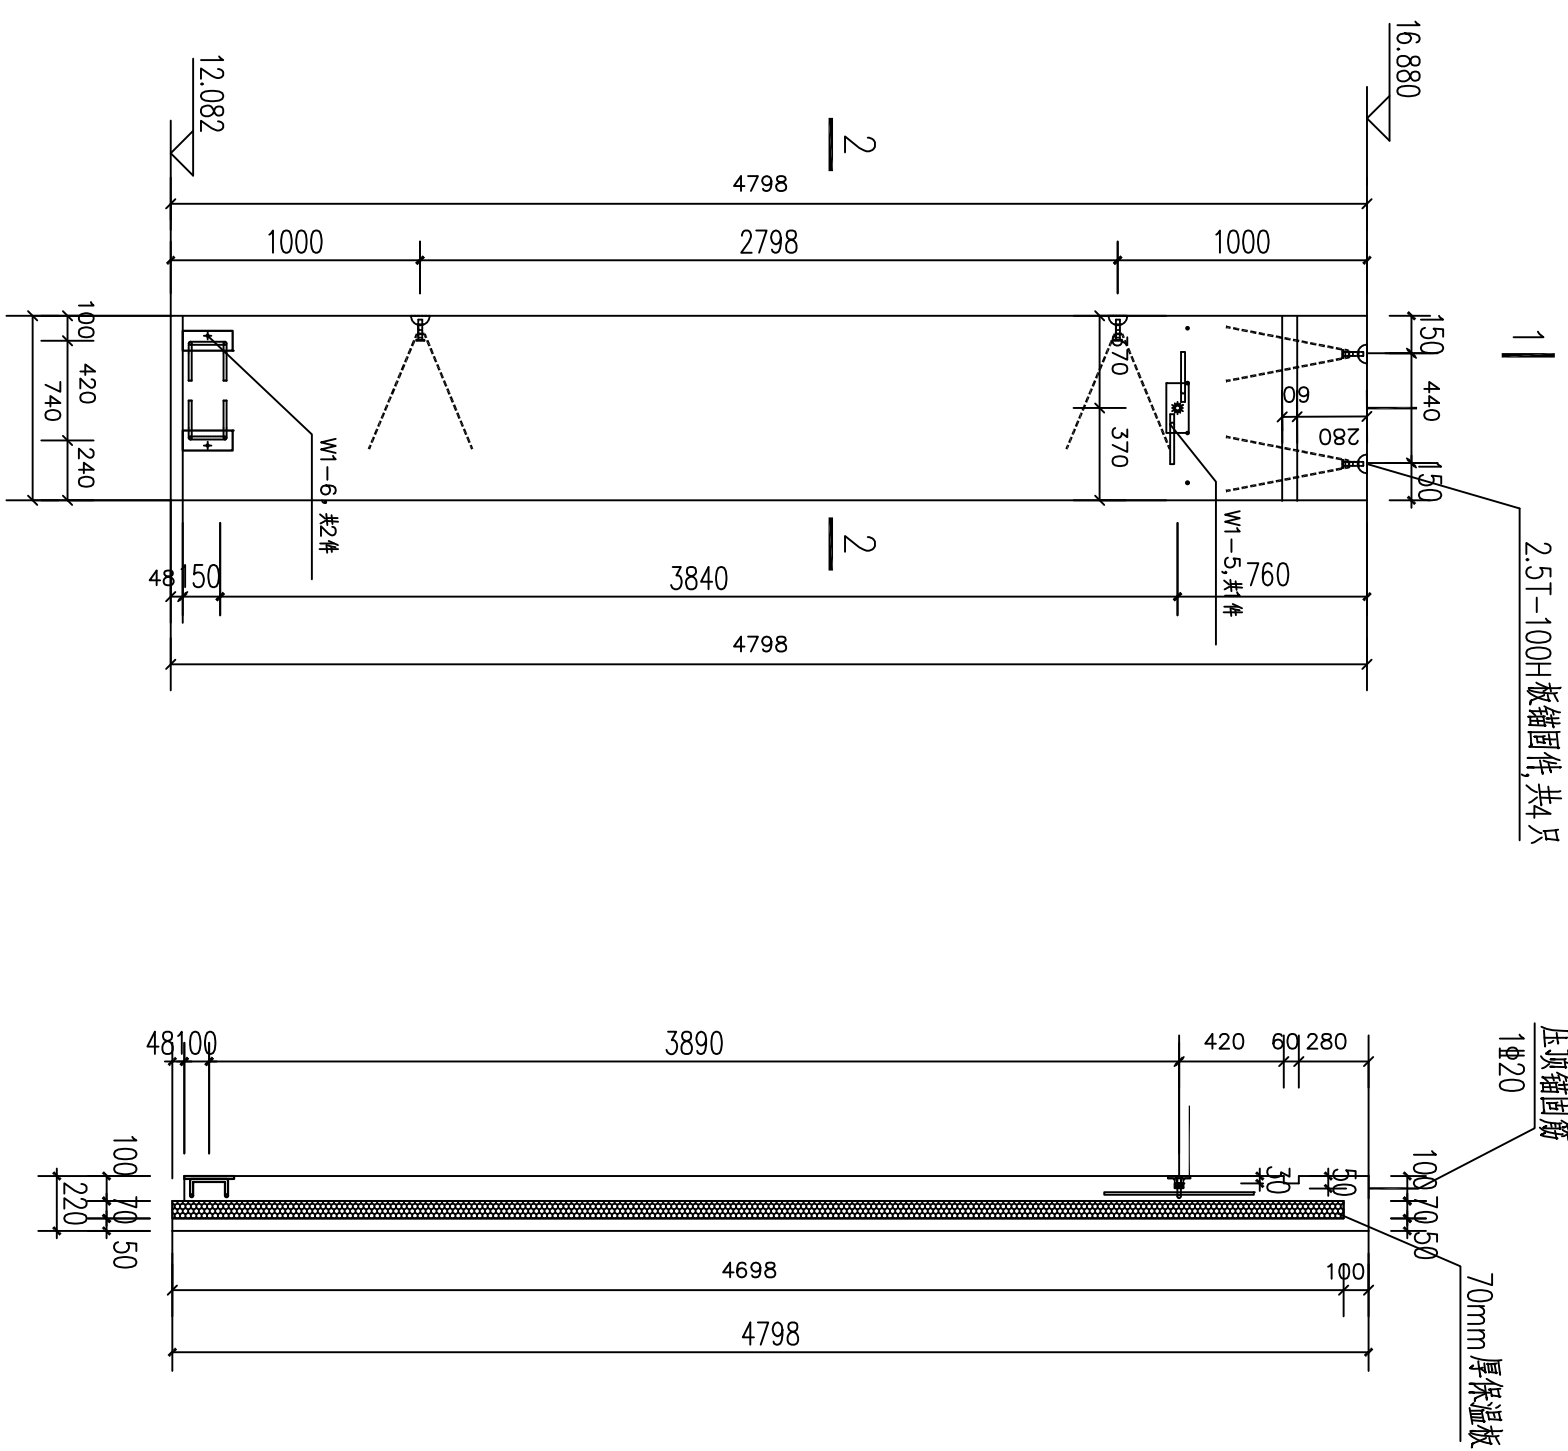

墙板预埋件、吊件图

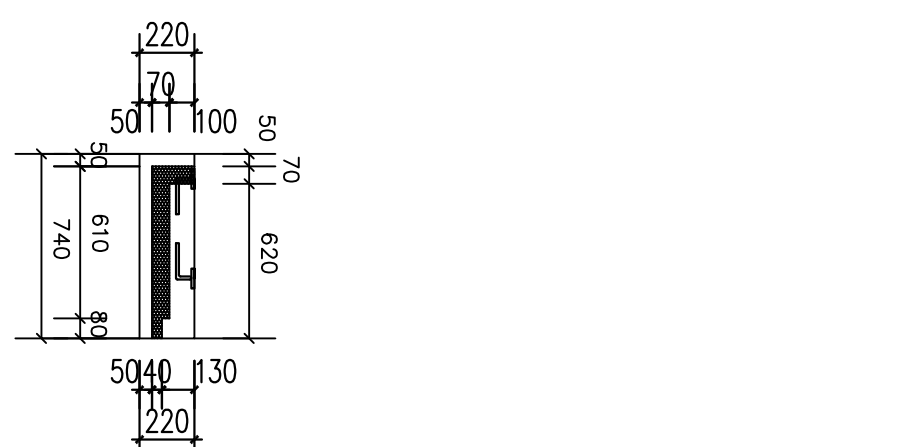

2-2剖面图

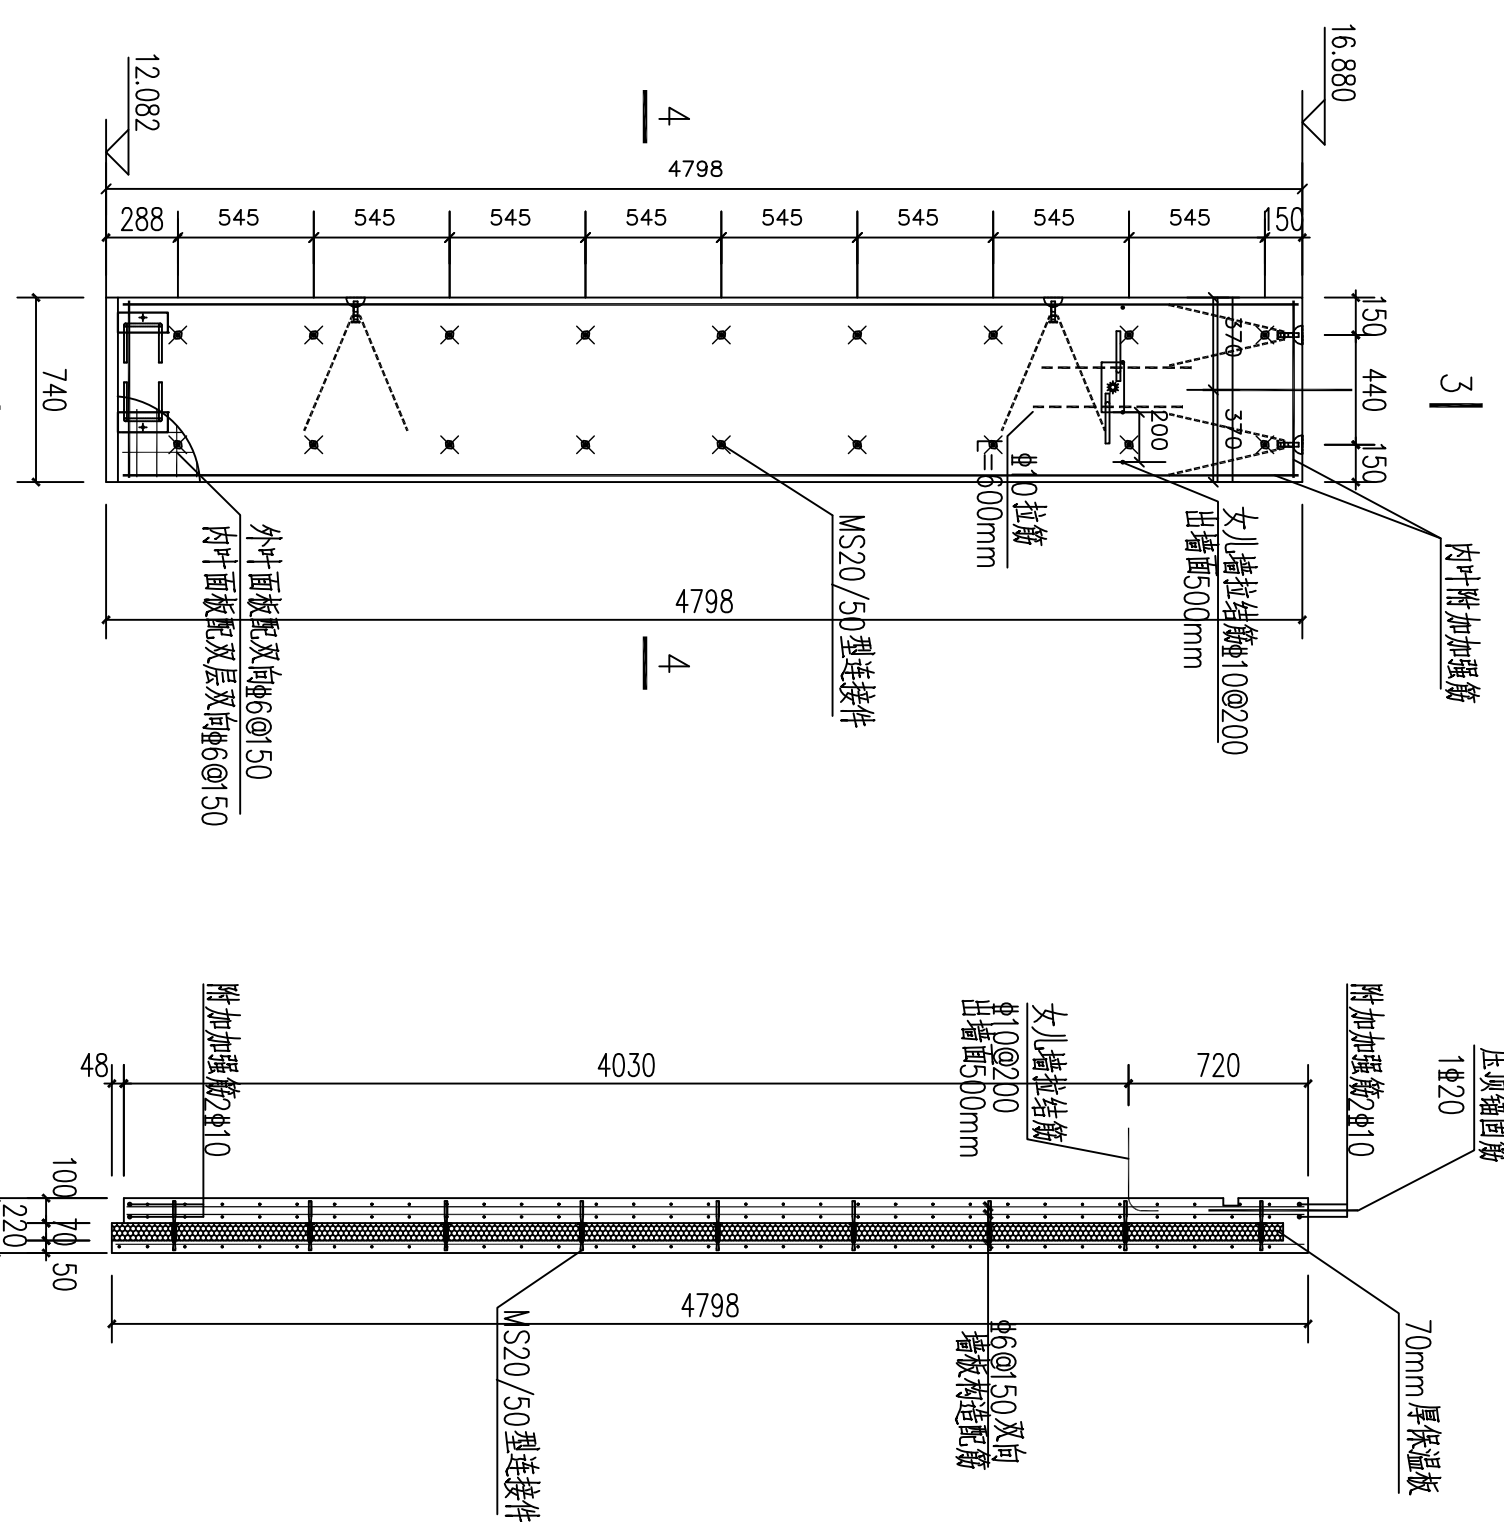

3-3剖面图

墙板配筋及thermomass连接件布置图


- 1、内叶附加加强筋：水平剖筋2#10，纵剖筋2#10，
- 2、thermomass 连接件位置不合适可进行调整。

表2 相同尺寸墙板清单	
序号	墙板编号
1	WXD-1-F4


 山东正邦规划	建设单位	济南工程职业学院			专业负责人 王斌	复核 高勇	设计 司涛	绘图	项目负责人 王斌	室审	四、成果册详图2	资质证书编号	A137002123	注册师印章编号
	工程名称	济南工程职业学院 三号实训楼												
	专业	建筑												
	日期	2016-02												
第44张 共60张														

说明:1. 混凝土:预制板底混凝土强度等级为C30,砂石中不得混有泥土或草根,混凝土外加剂要与水泥具有良好的适应性。

- 2、钢筋：顶面铺板外两面放Ⅲ级圆钢筋网片 $96\text{mm}\times 50\text{mm}$ ；
 - 3、保温层：采用 10mm 挤塑聚苯板；
 - 4、加工过程要保证铺板定位及铺板质量，以利于安装。
- 如有疑问应及时告知设计院。

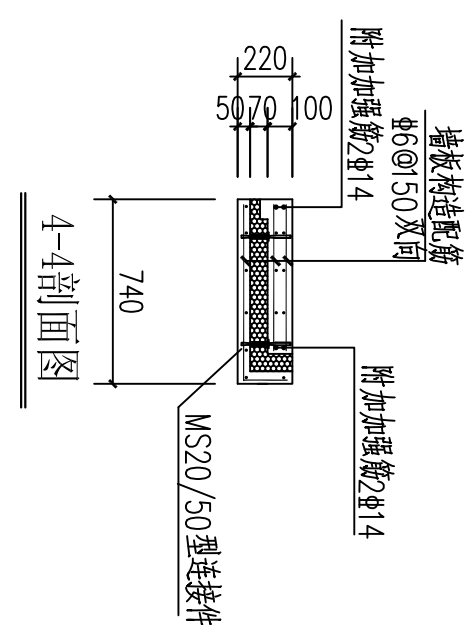

4-4剖面图

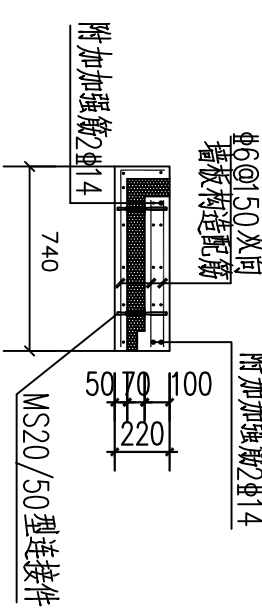

4-4剖面图

说明:1、混凝土:预拌商品混凝土强度等级为C30,砂石中不得混有泥土或草根。混凝土外加剂要求与水泥具有良好的适应性。

2、钢筋:预铺钢筋要求为外面板配单层及内面板配双层双向钢筋网片 60×50 、内衬面板配双层及双向钢筋网片 60×50 、内衬加强筋见墙板配筋图。

3、保温板:采用10mm挤塑聚苯板。

4、加工过程保证保温板配筋定位及墙板的厚度,以利于安装。

如有疑问应及时告知设计院。