

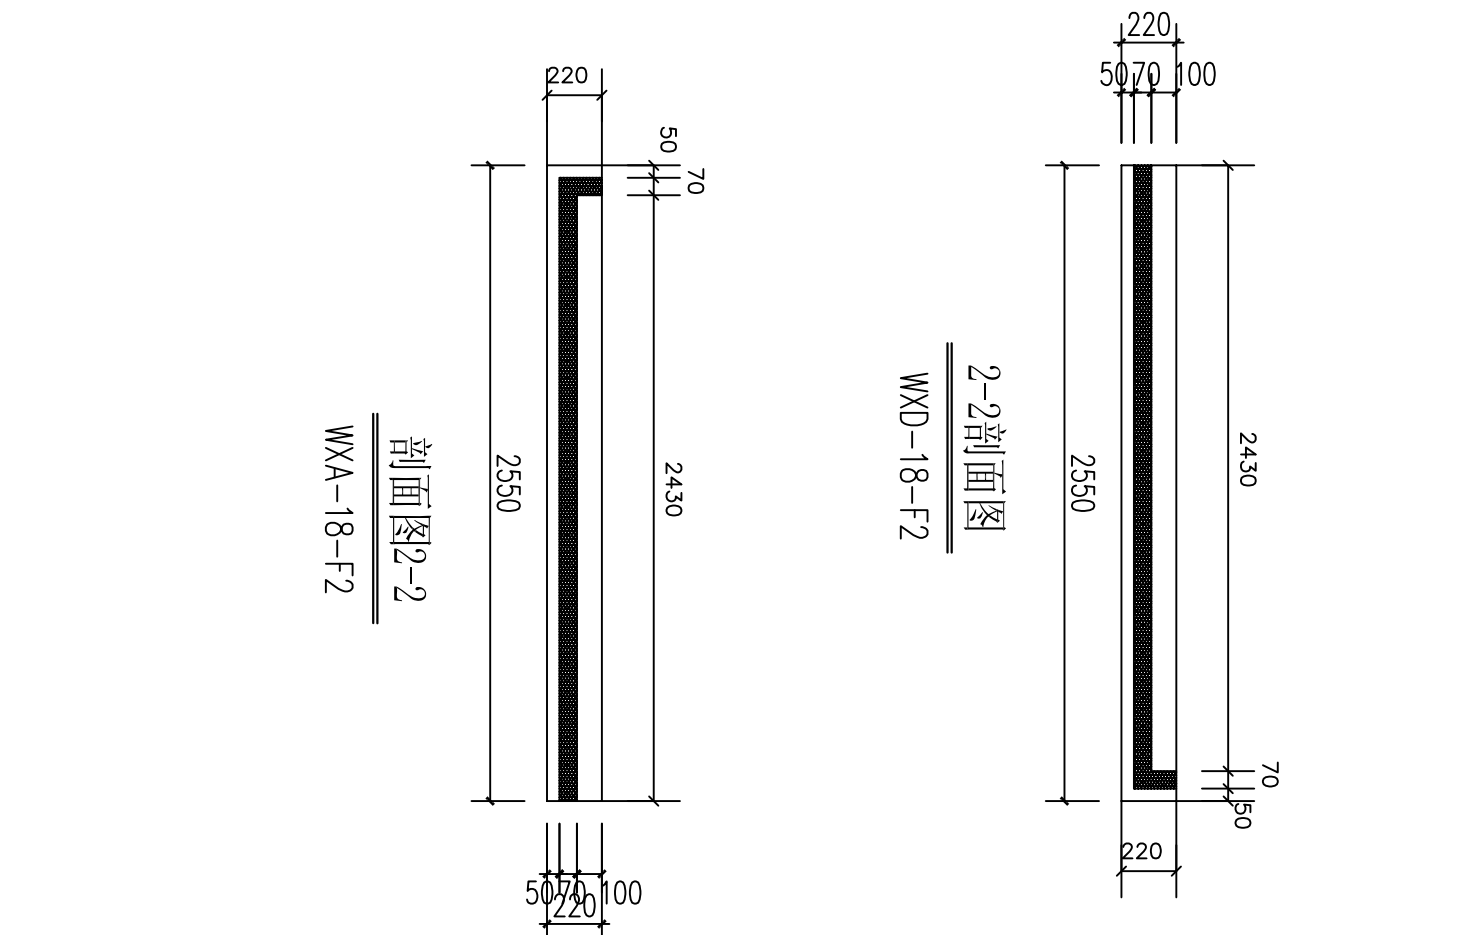
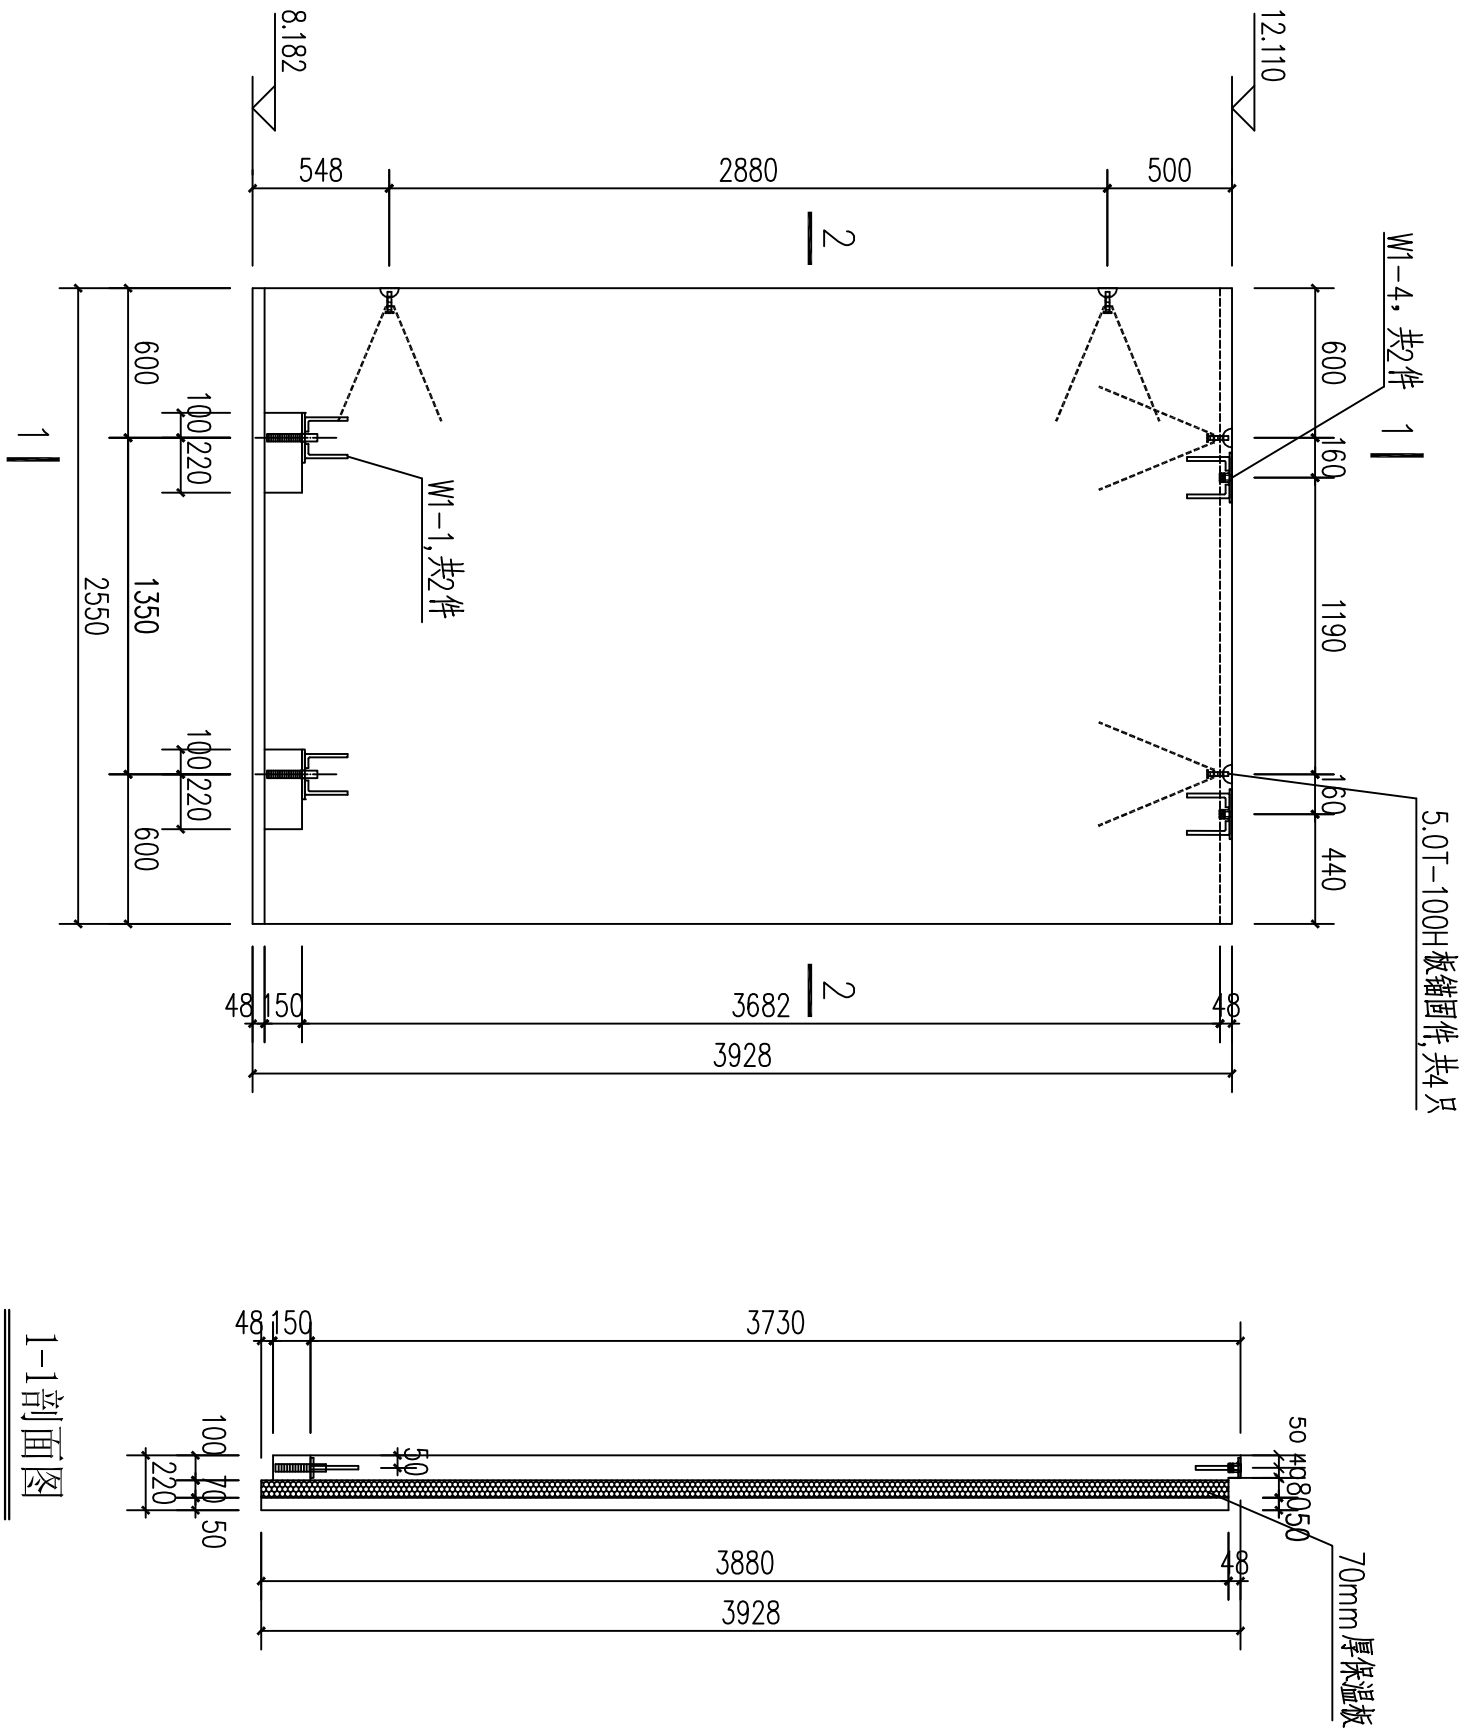


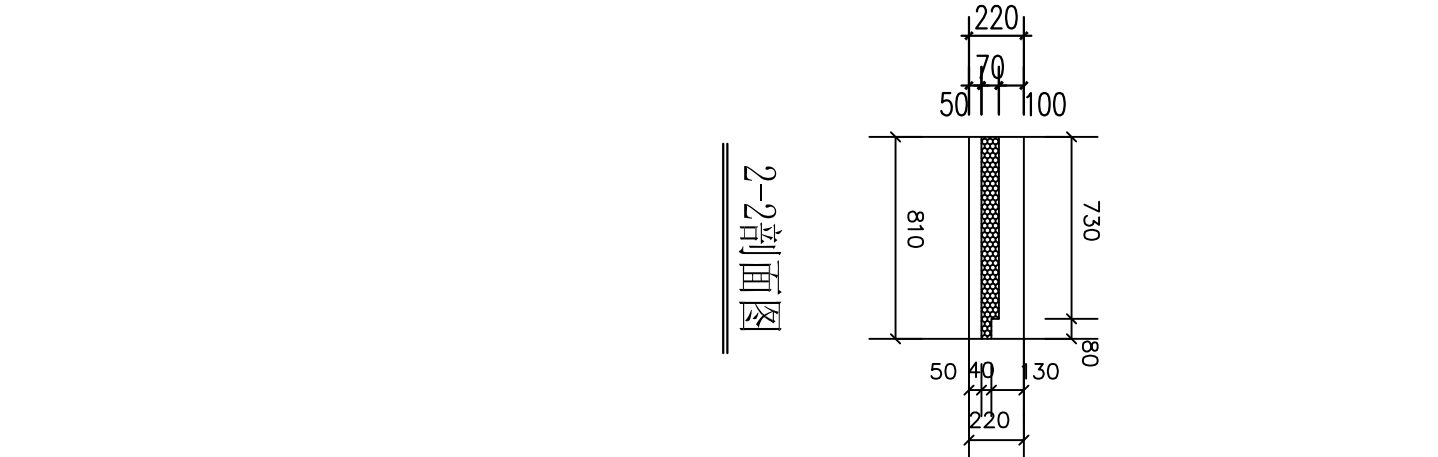


墙板预埋件、吊件图

表1 相同尺寸墙板清单	
序号	墙板编号
1	WXA-18-F2
2	WWD-18-F2


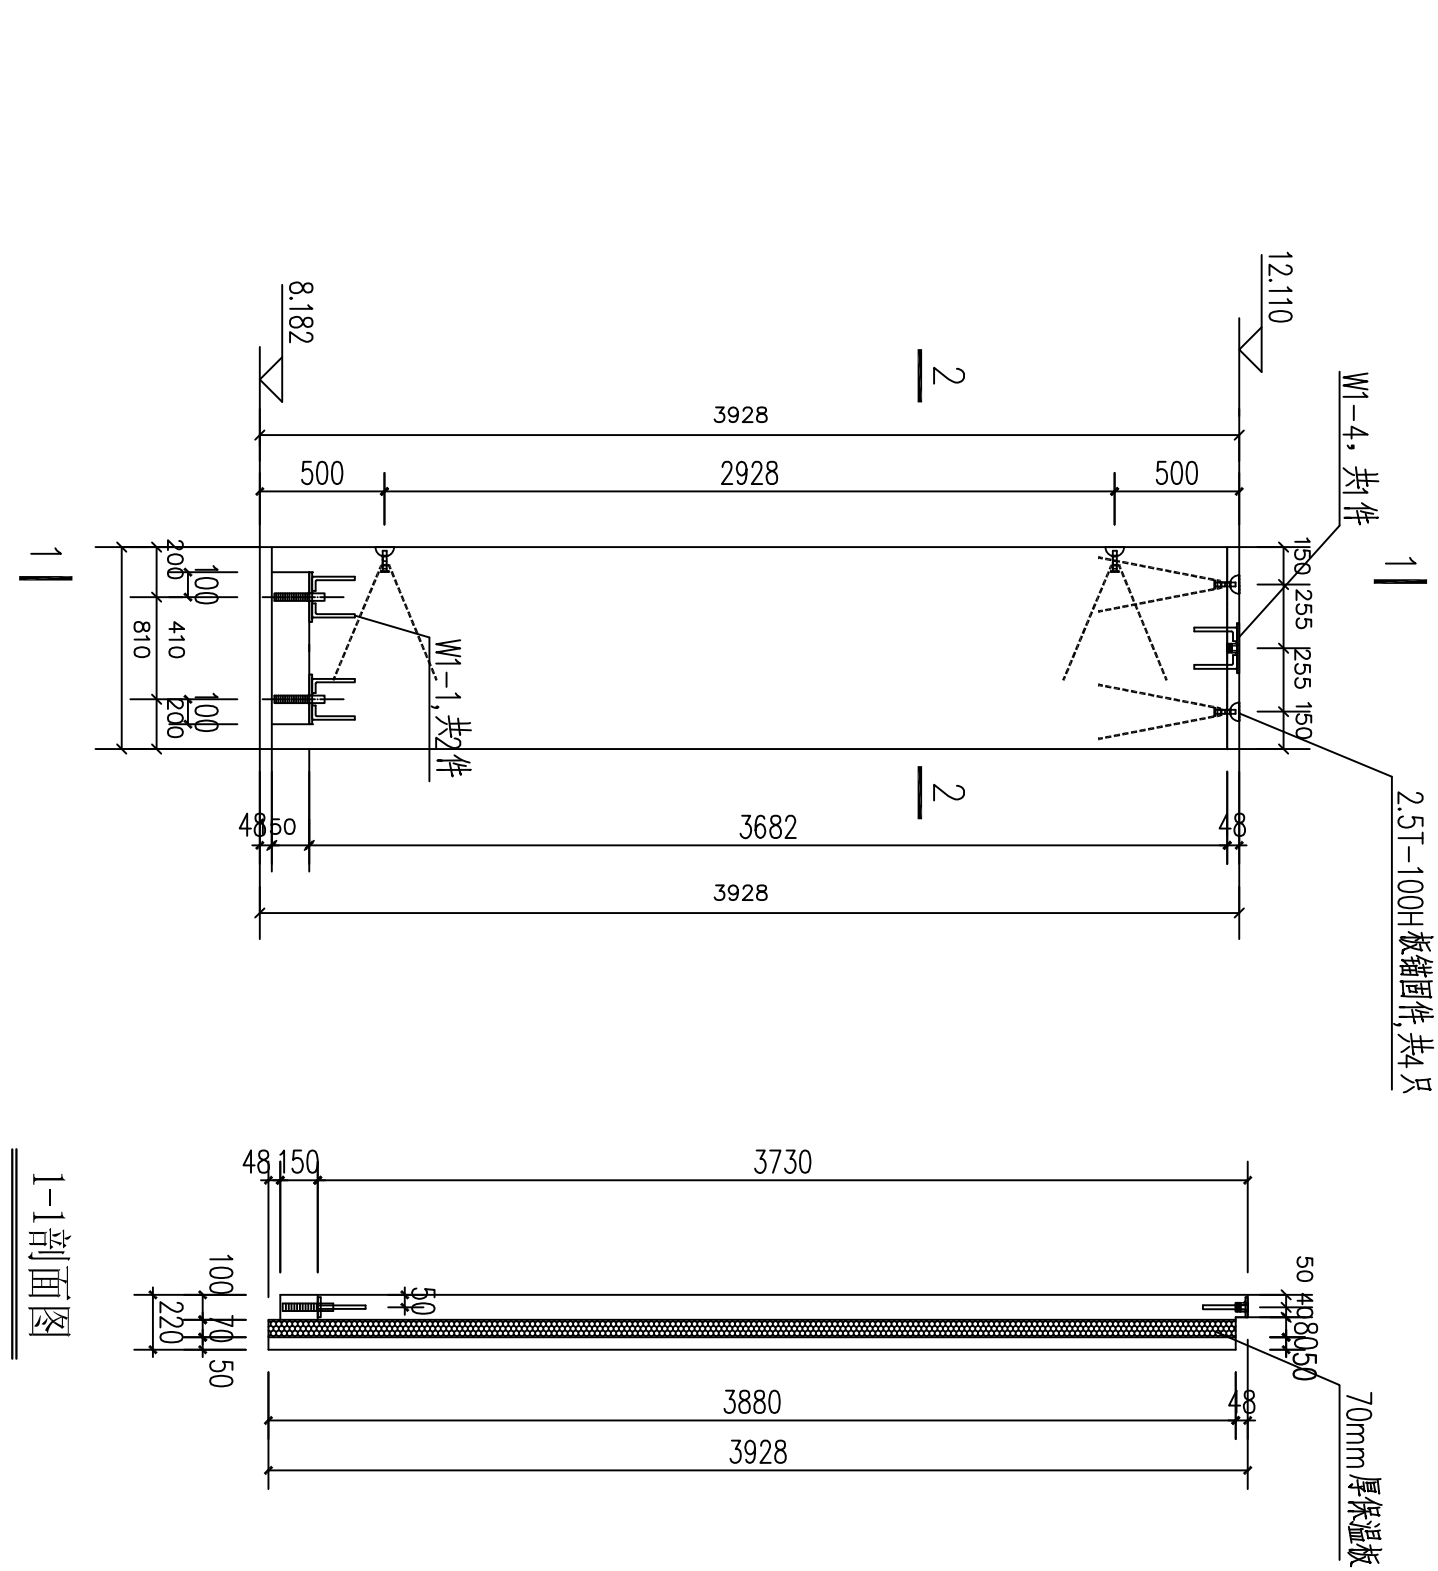


墙板预埋件、吊件图

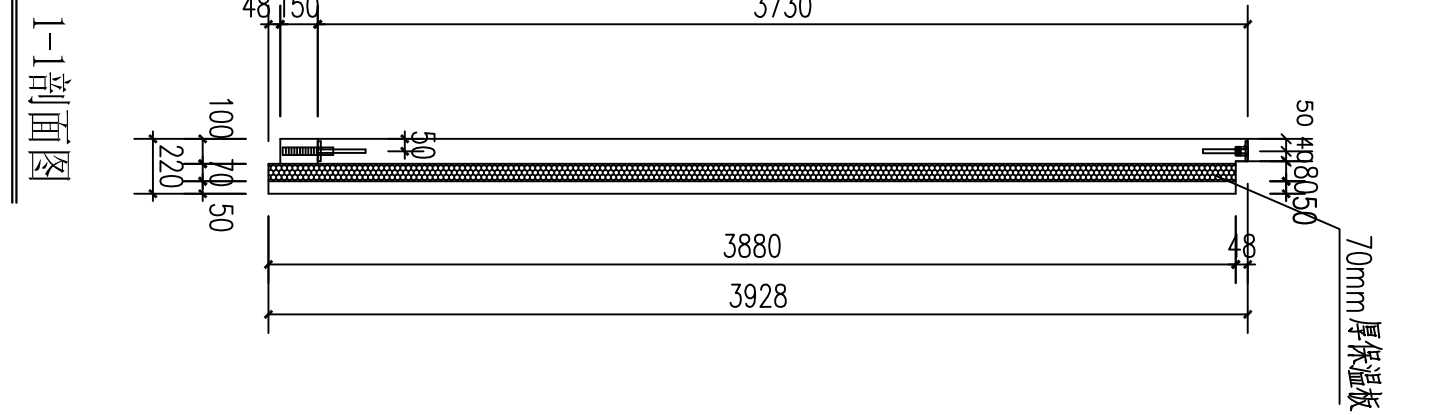


1-1剖面图

表2 相同尺寸墙板清单	
序号	墙板编号
1	WY3-2-F2

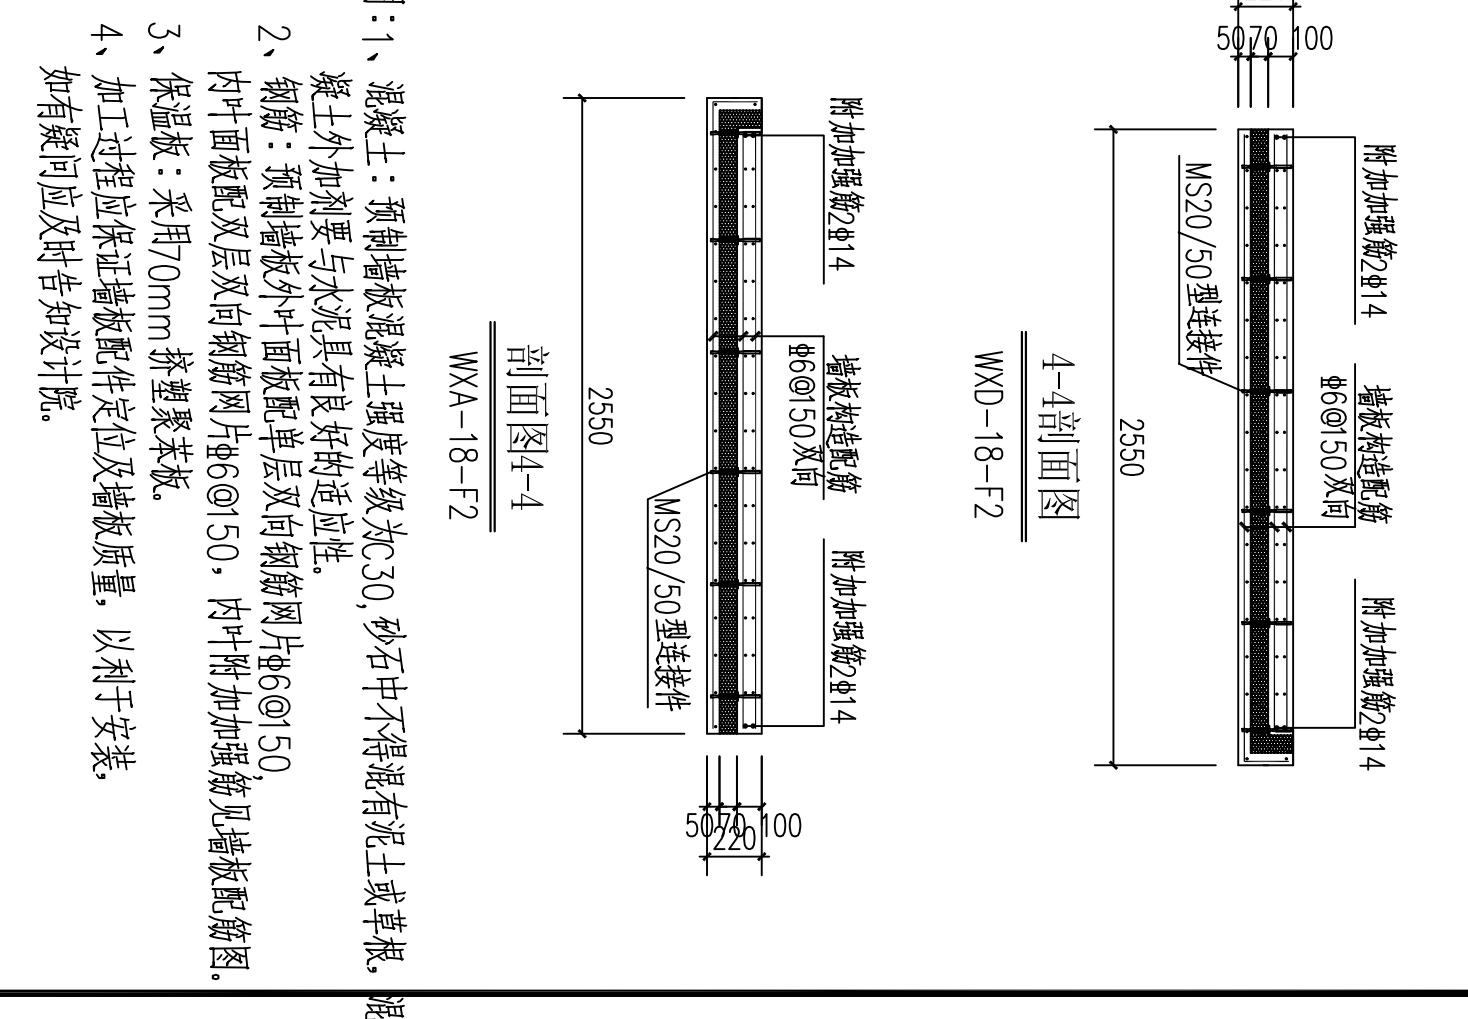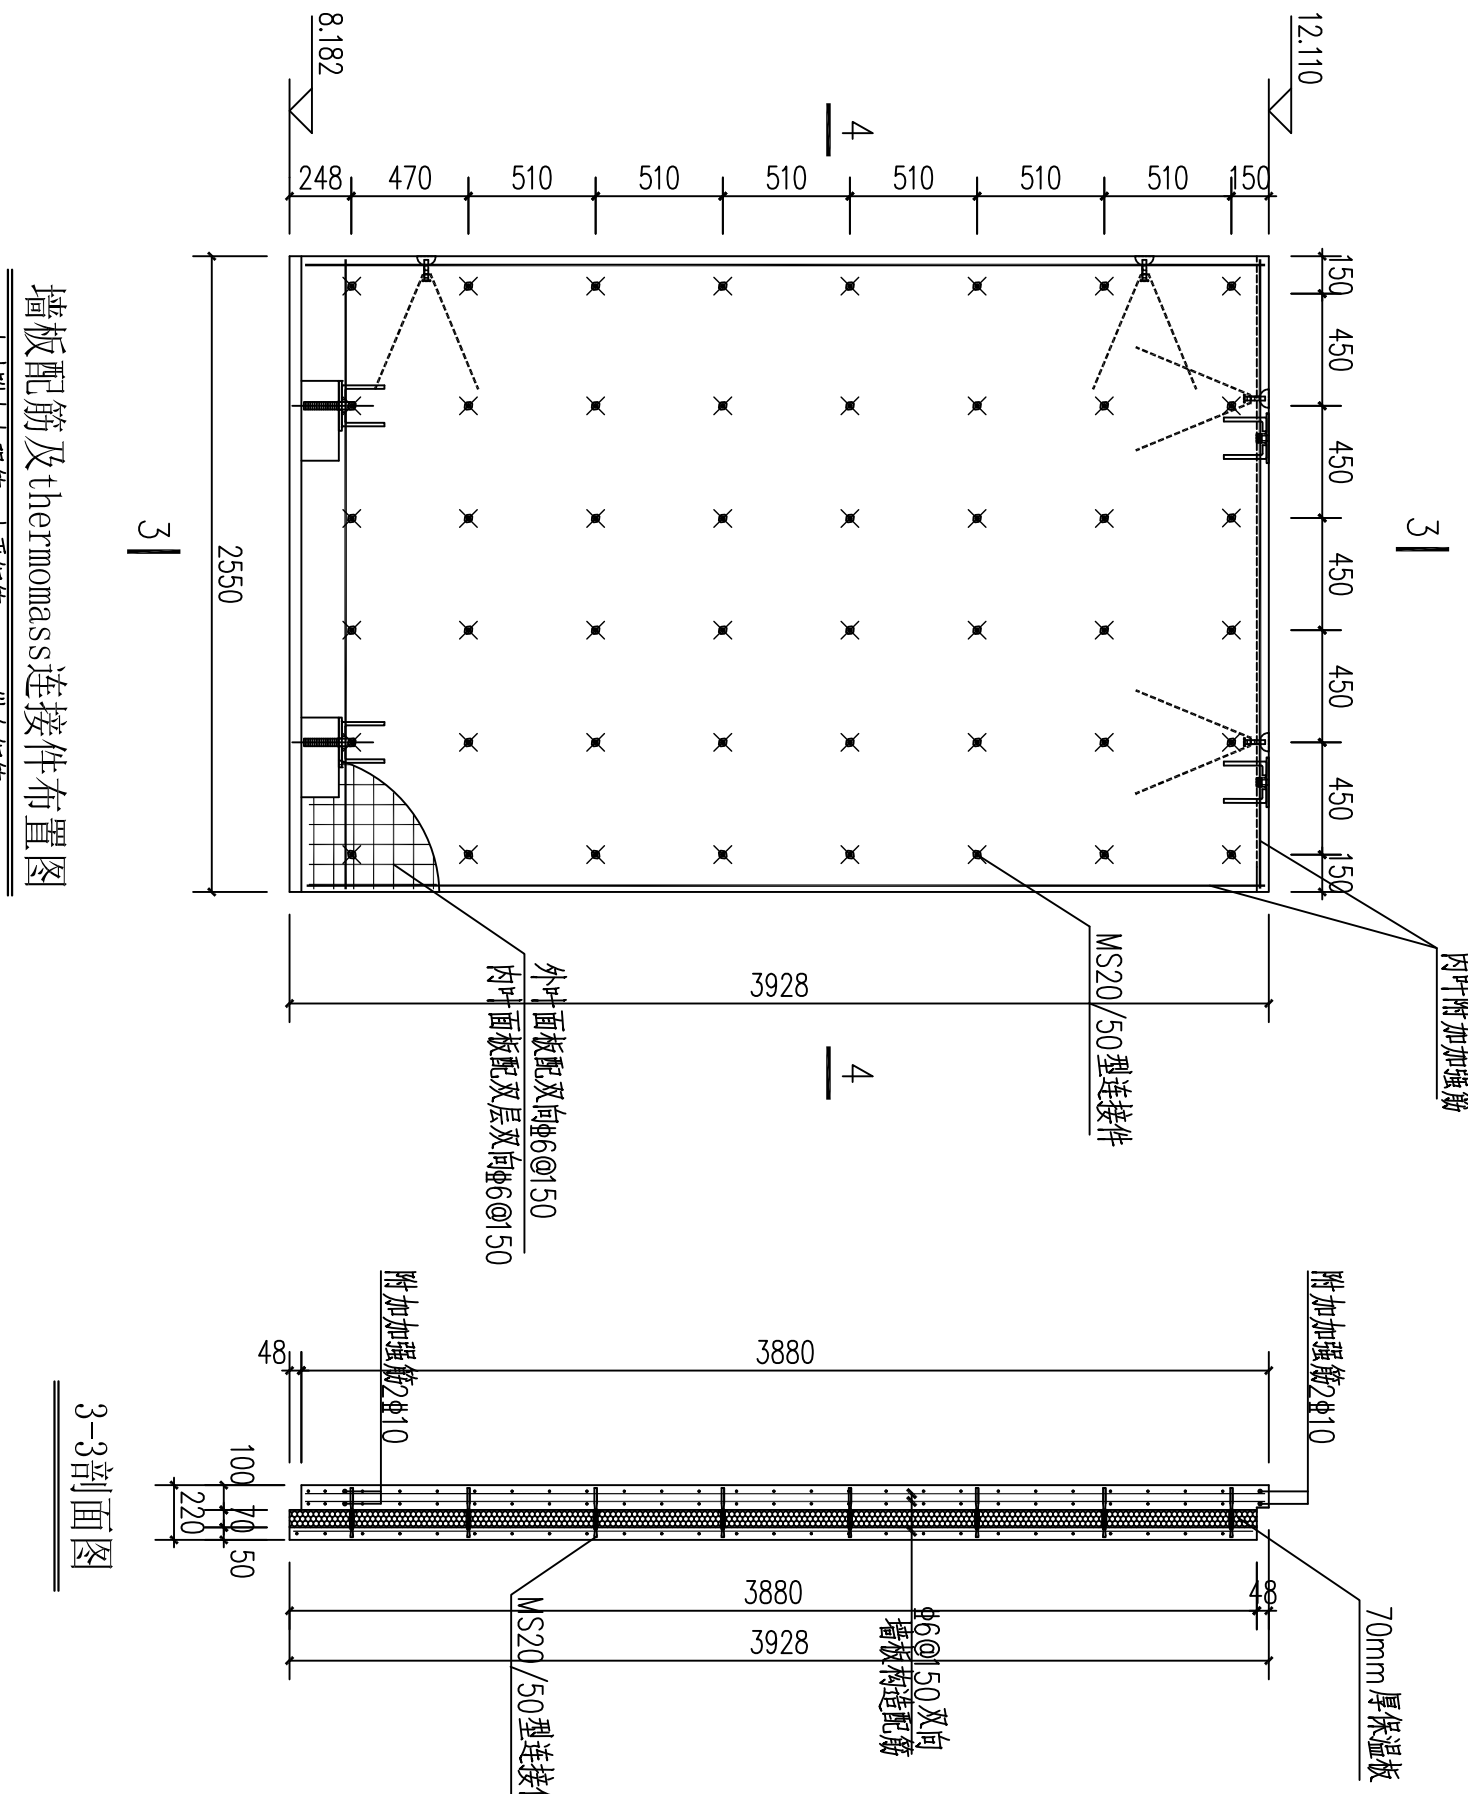


墙板配筋及thermomoss连接件布置图

- 1、内叶附加加强筋：尺寸规格见10、型钢规格见14。
2、thermomoss连接件位置不宜进行调整。

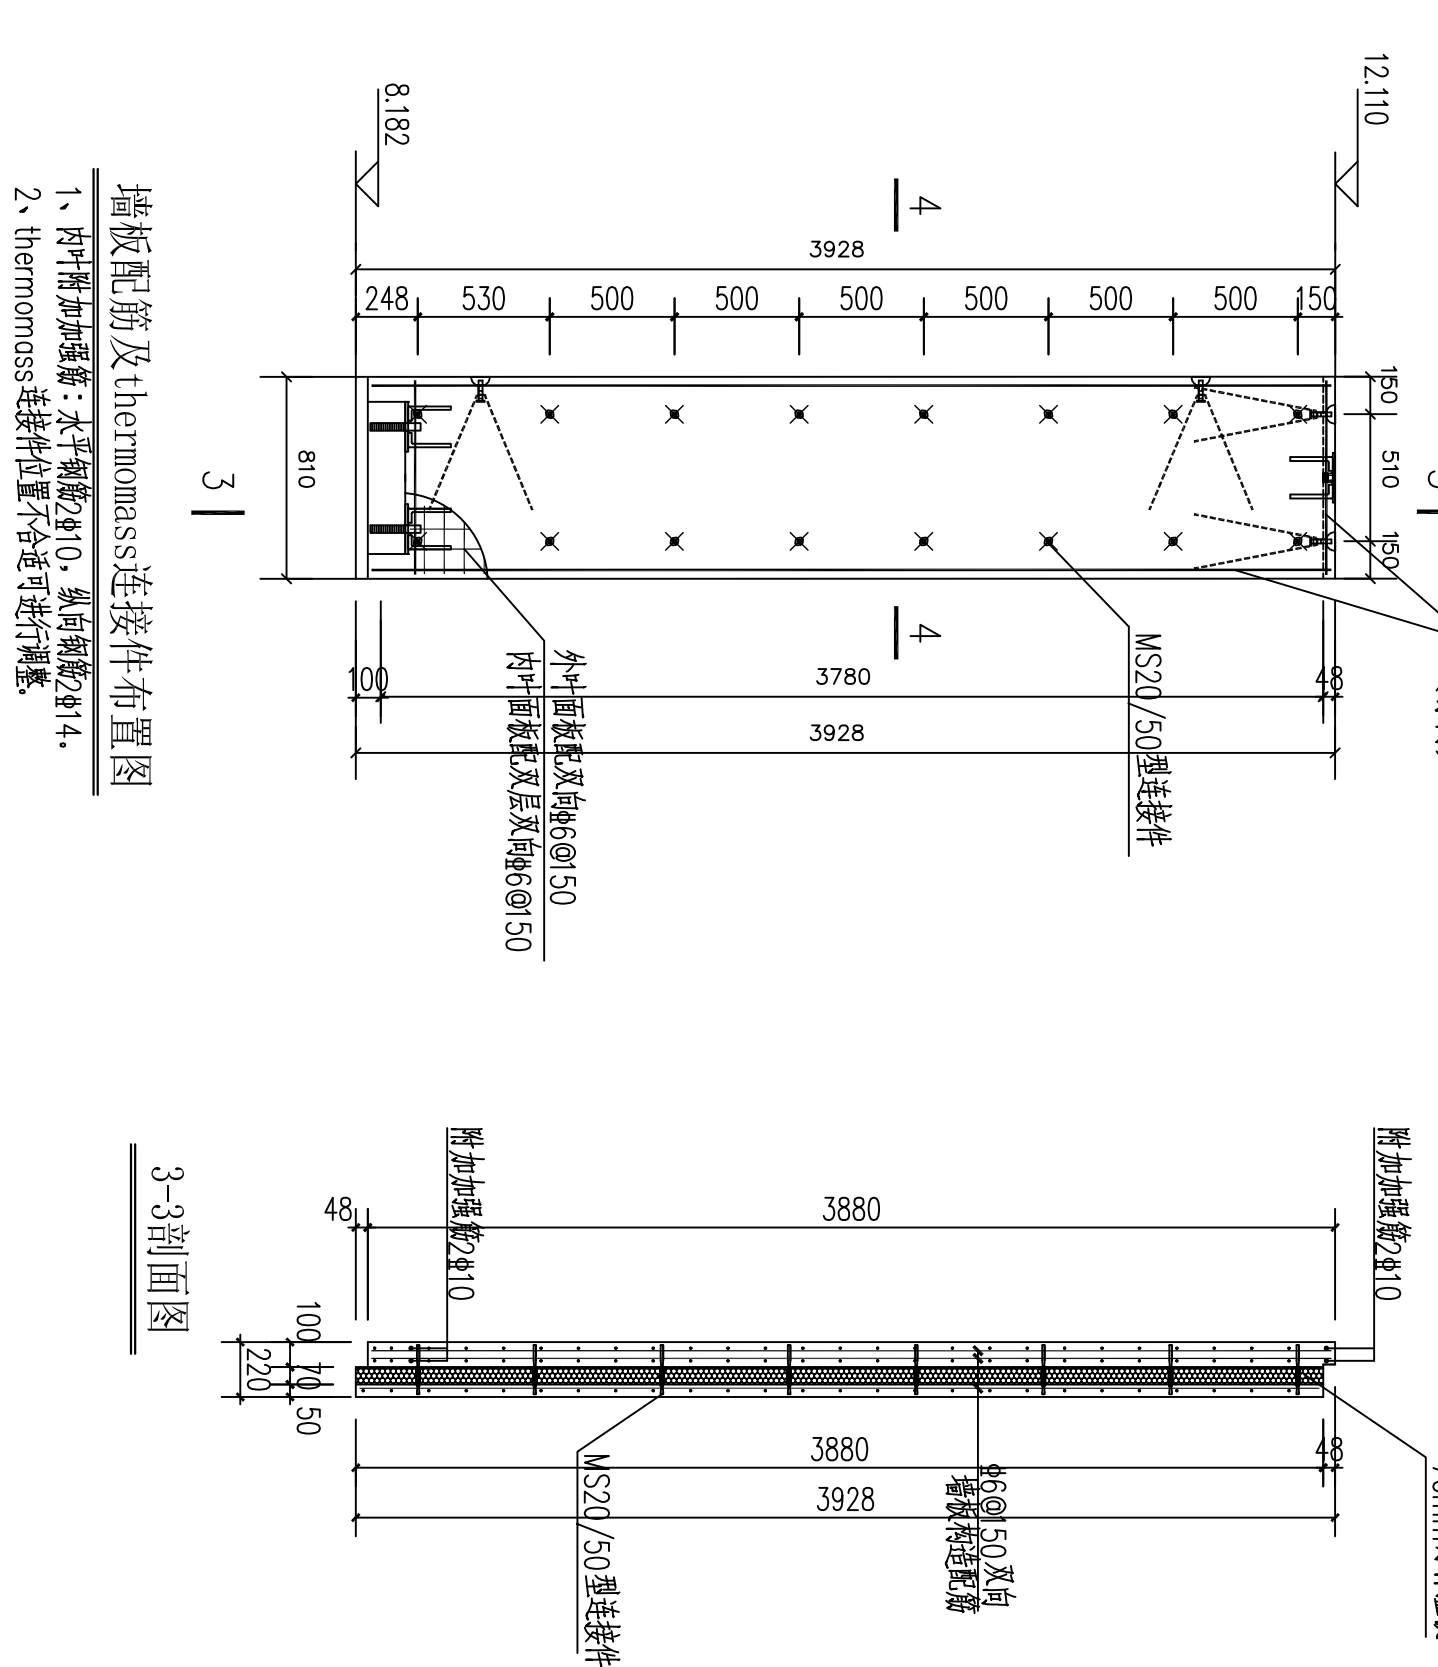

墙板配筋及thermomoss连接件布置图

- 1、内叶附加加强筋：尺寸规格见10、型钢规格见14。
2、thermomoss连接件位置不宜进行调整。

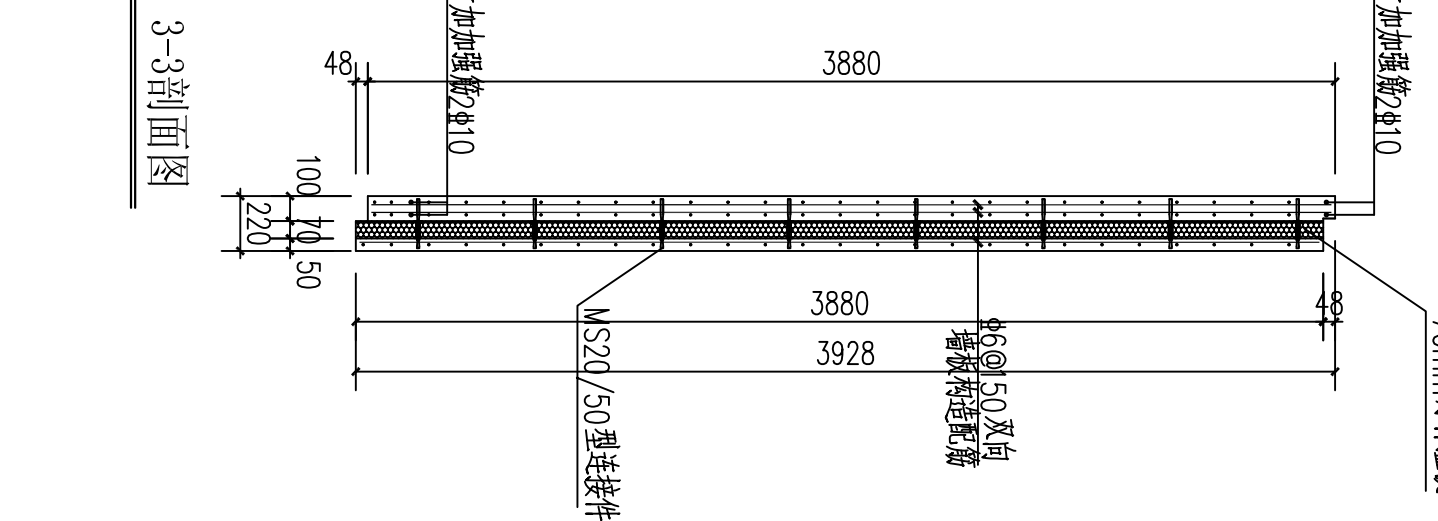

3-3剖面图

山东正邦规划		建设单位		审定		王 斌		工程编号	
资质证书编号		项目名称		院 审		复 核		图 号	
注册印章编号		三原墙板详图5		宣 审		设计		日期	
				项目负责人 王 斌		绘图 闫 涛		2016-02	
								第 36 张	
								共 60 张	

- 说明：1、混凝土：预制墙板混凝土强度等级为C30，砂石中不得混有泥土或草根，混凝土外加剂要与水泥具有良好的适应性。
2、钢筋：预制墙板外叶面板配单层双向钢筋网片 $\phi 6@50$ ，内叶附加加强筋见墙板配筋图。
3、保温板：采用70mm挤塑聚苯板。
4、加工过程应保证墙板配件定位及墙板质量，以利于安装。
如有疑问应及时告知设计院。

4-4剖面图

