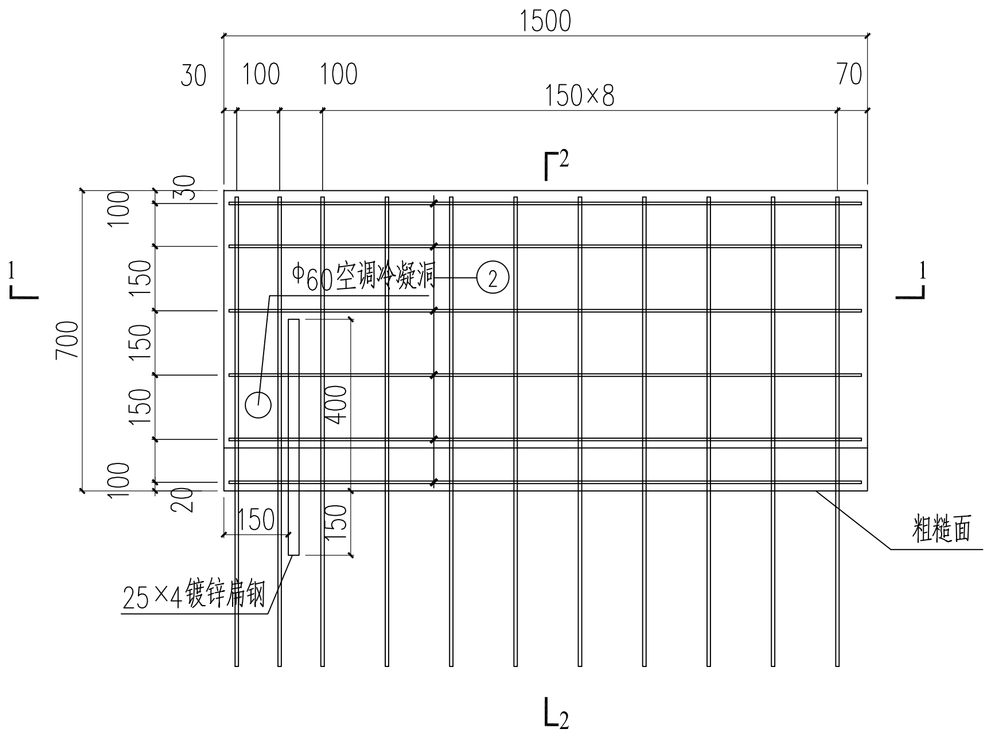


配筋图

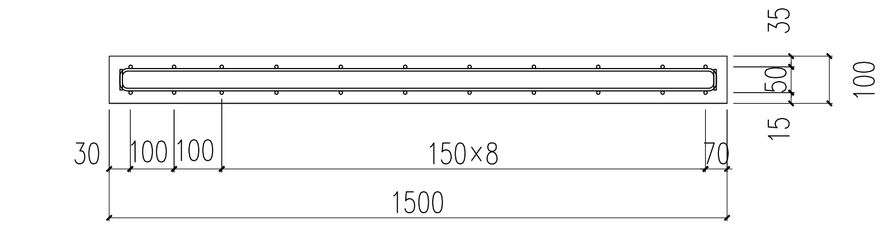


1 - 1

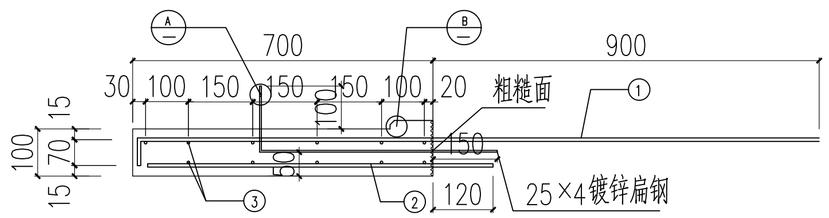


2 - 2

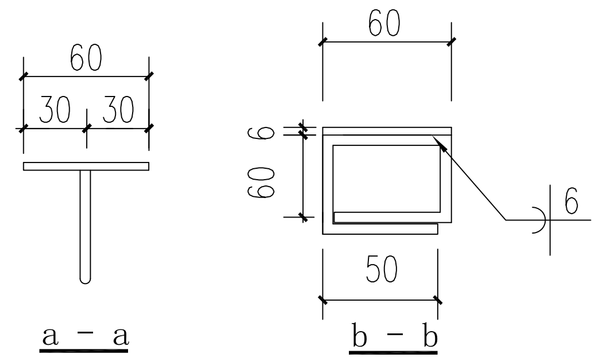


预埋件YMJ-2

说明：1、预埋件钢板均为6mm厚，钢脚钢筋均为 8,弯钩长50mm。
2、锚筋与钢板均为连续贴角焊缝，焊缝高度为5mm。
3、与钢脚钢筋碰触钢筋放入钢脚弯钩内。
4、预埋铁顶部嵌入混凝土10mm

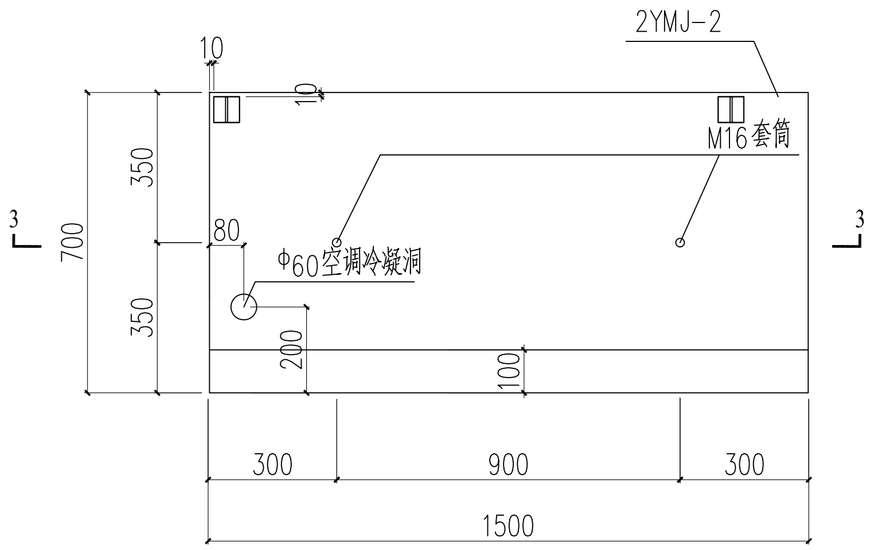


YKB俯视图

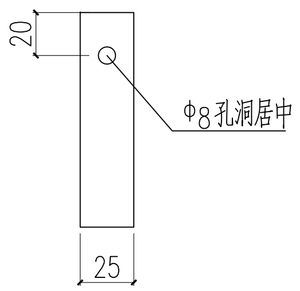


A

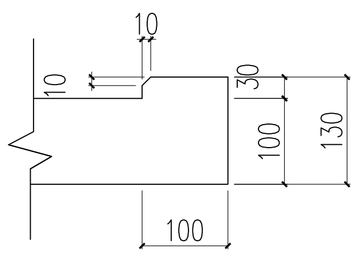


B

配件表

| 配件编号 | 配件符号 | 配件名称 | 规格 | 数量/单块板 | 备注 |
|---|---|---|---|---|---|
| M16 | | 钢筋连接用直管套筒 | M16 | 2 | 穿孔筋为Φ10 L=500 |

YKB-6钢筋明细表

| 编号 | 数量 | 规格 | 尺寸(mm) | 单根重量(kg) | 备注 |
|---|---|---|---|---|---|
| ① | 11 | Φ8 | 50 685 900 | 0.646 | 纵筋 |
| ② | 11 | Φ8 | 660 120 | 0.308 | 纵筋 |
| ③ | 11 | Φ6 | 50 1470 50 | 0.348 | 横筋 |

**** 此表仅供参考，钢筋长度以现场实际放样为准。

| 配件编号 | 配件名称 | 数量(个) | 规格 |
|---|---|---|---|
| Φ60穿孔 | 预留孔 | 1 | Φ60 |
| 砼体积(m³) | | 0.109 | |

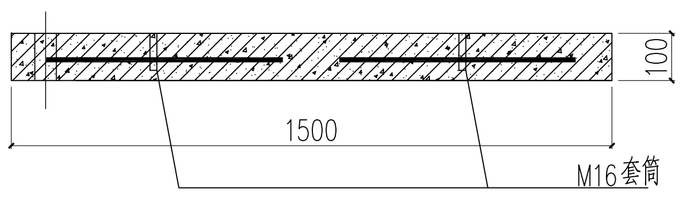


3 - 3

镀锌板说明：
1、空调板插筋增加25×4镀锌扁钢与梁上均压环相焊接预埋至空调板内部，然后扁钢另一段打直径8mm孔露出空调板表面100mm，空调外挂机利用自身PE线与接地扁钢相接。

| | | | | | | | |
|---|---|---|---|---|---|---|---|
| 山东正邦规划 | 建设单位 | 济南工程职业技术学院 | 审定 | 王东 | 专业负责人 | 王斌 | 工程编号 JQ16/01-01 |
| | 工程名称 | 济南工程职业技术学院三号实验楼 | 院审 | 王斌 | 复核 | 高勇 | 图号 GS-59 |
| 资质证书编号 A137022123 | 空调板大样图 | | 室审 | 潘英烈 | 设计 | 闫涛 | 专业 结构 |
| 注册师印章编号 | | | 项目负责人 | 王斌 | 绘图 | | 日期 2016-02 |
| | | | | | | | 第 59 张 共 60 张 |