



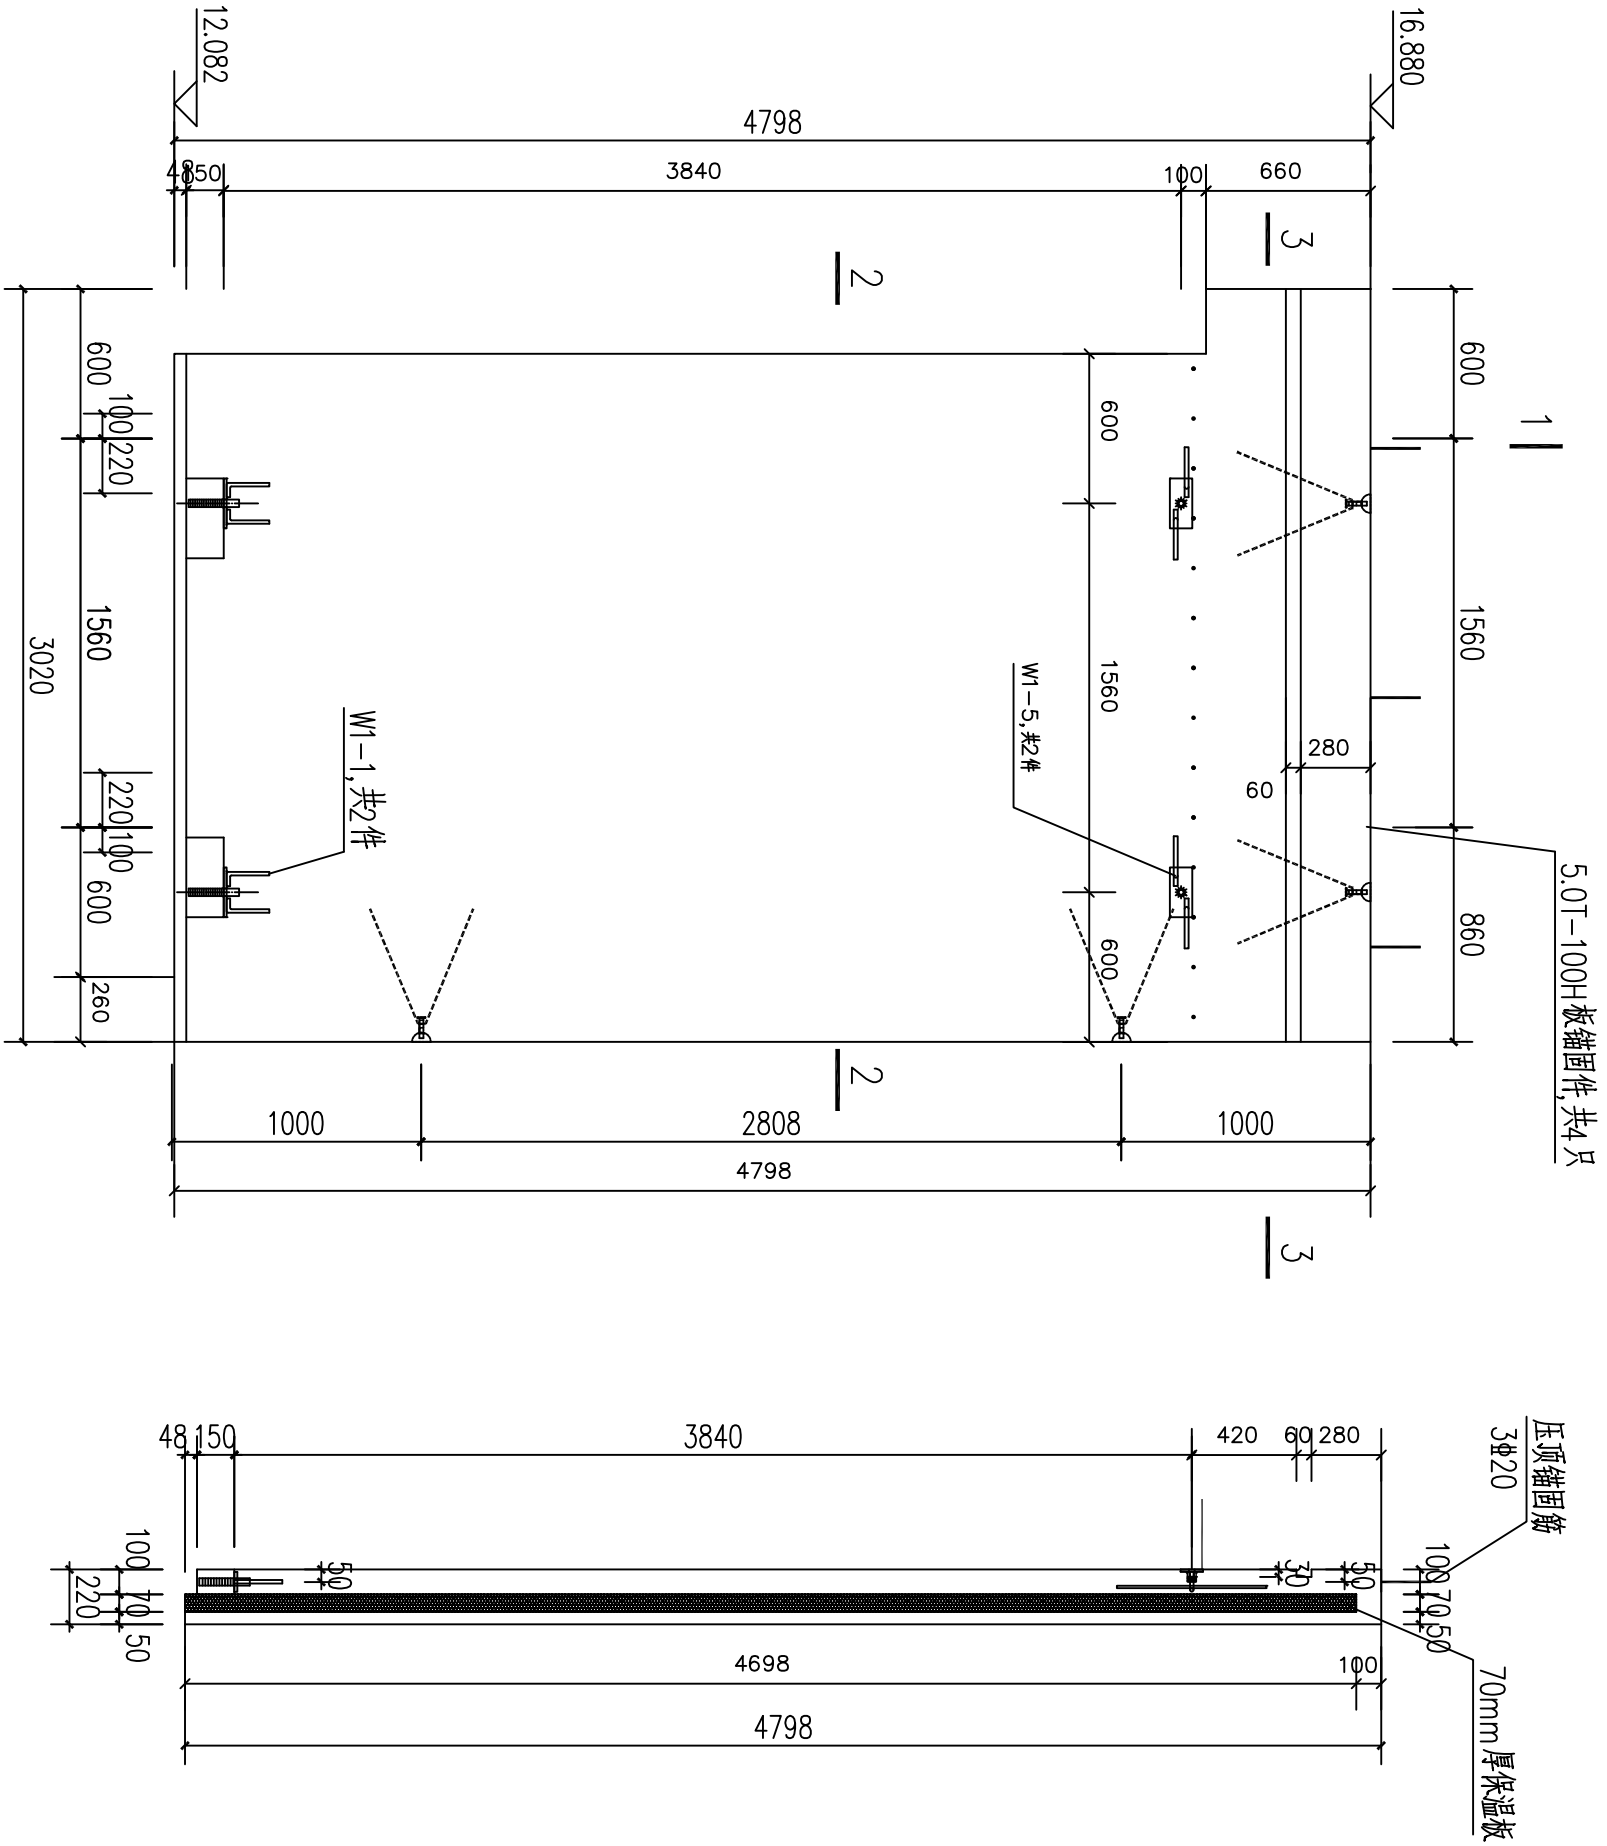


1
墙板预埋件、吊件图

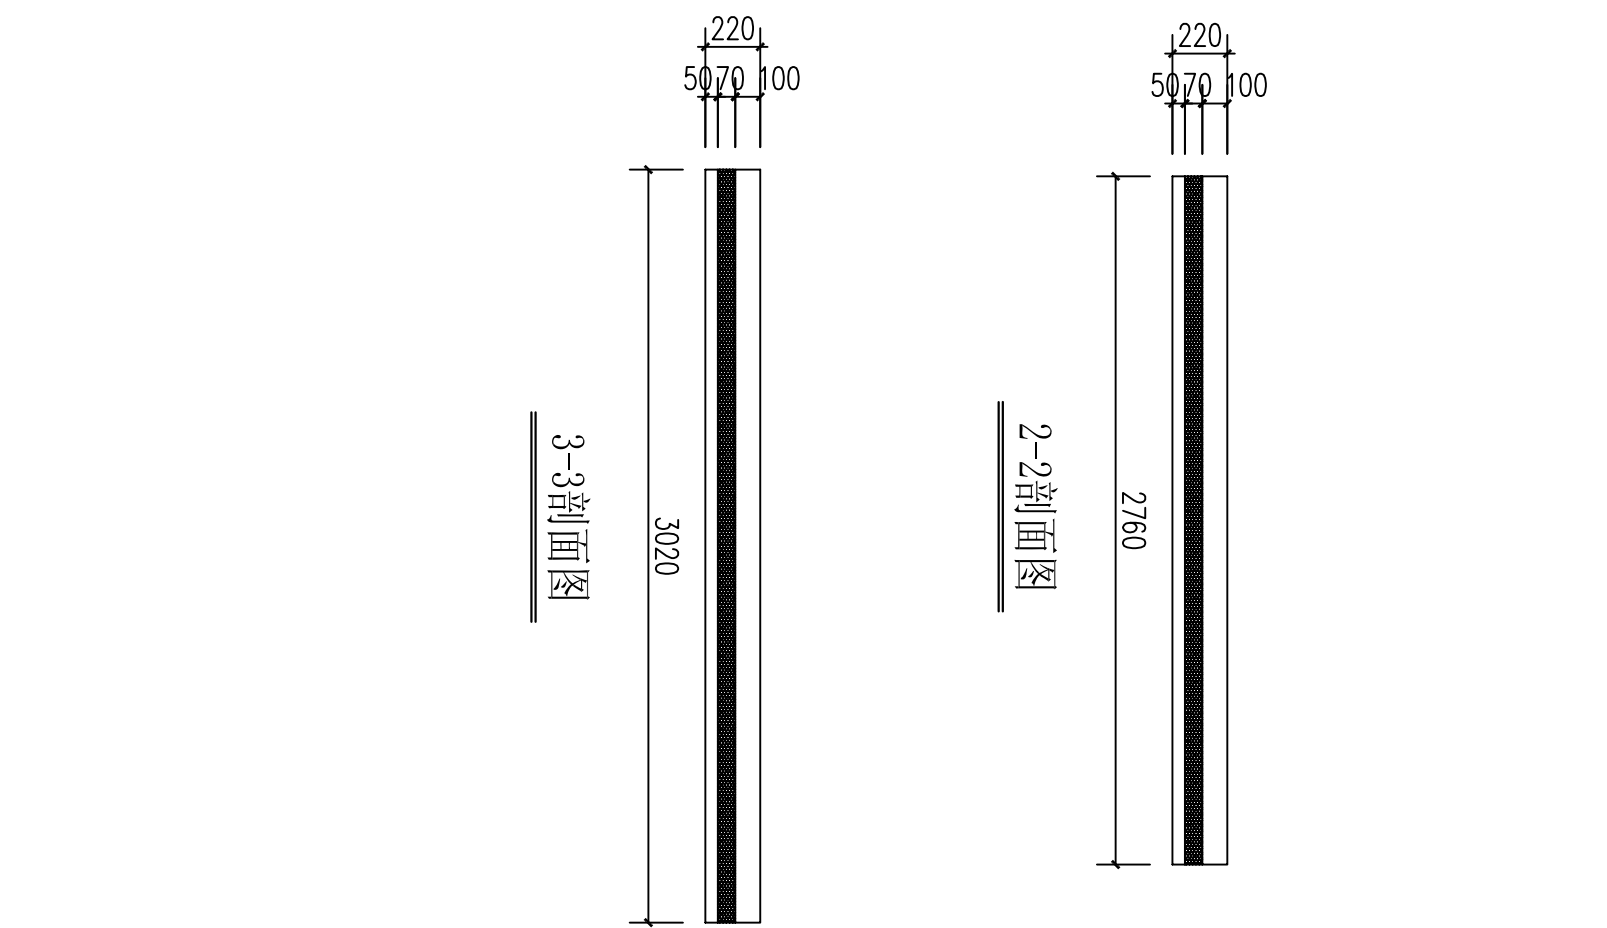


1-1剖面图

表: 相同尺寸墙板清单	
序号	墙板编号
1	WY4-2-F4

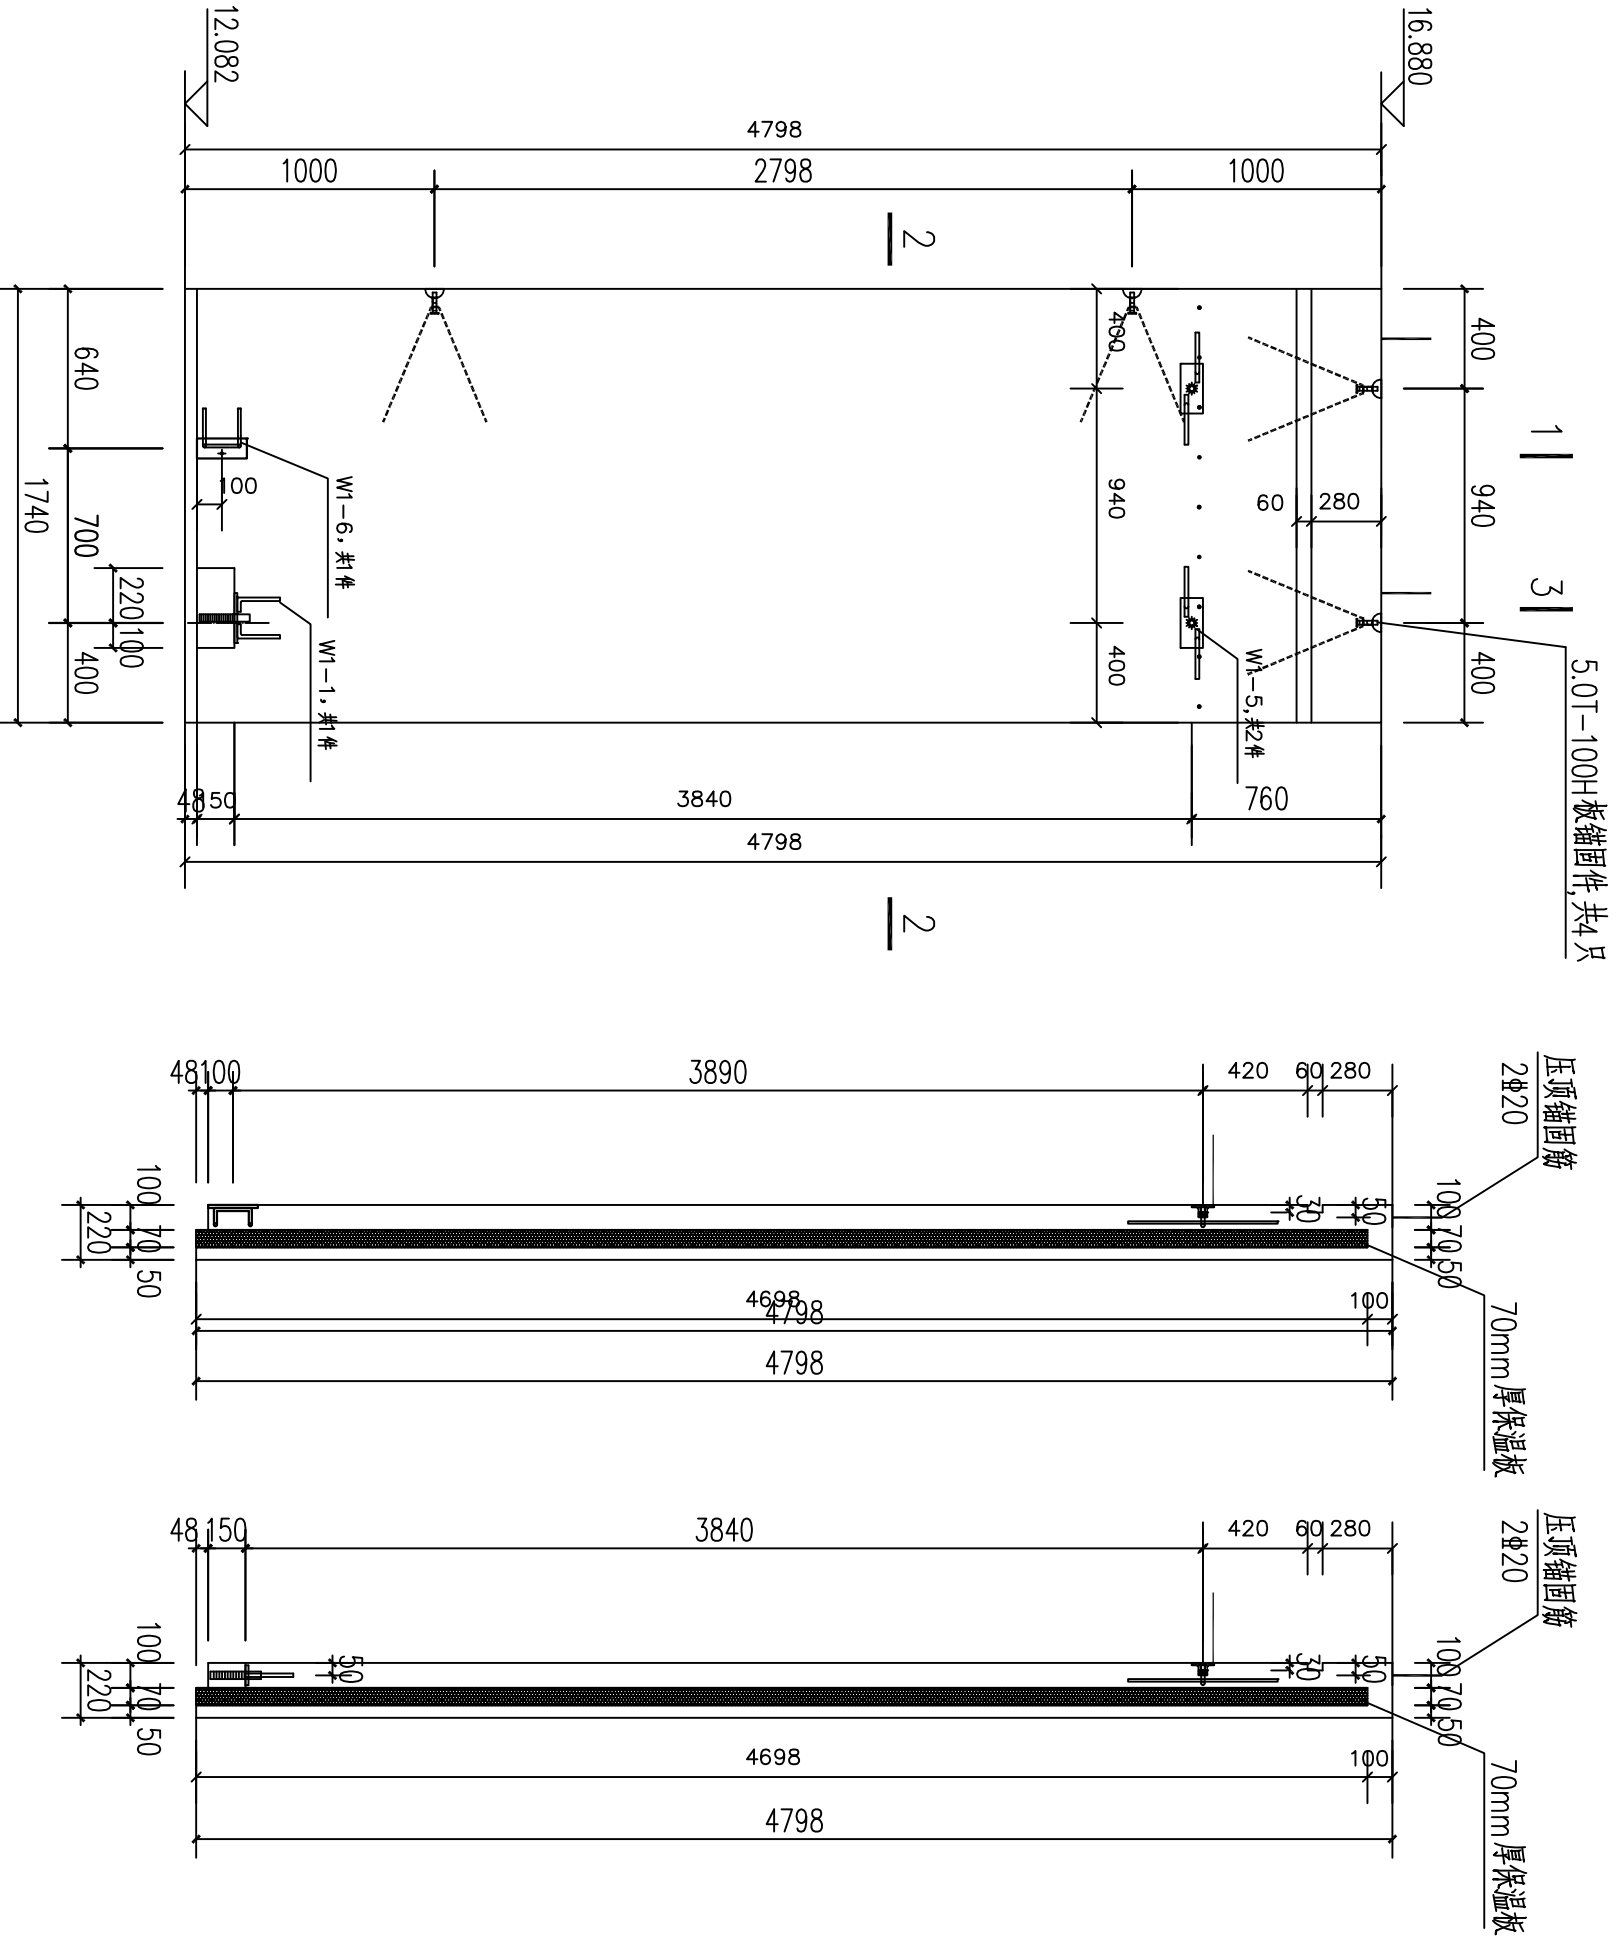


1
3
墙板预埋件、吊件图

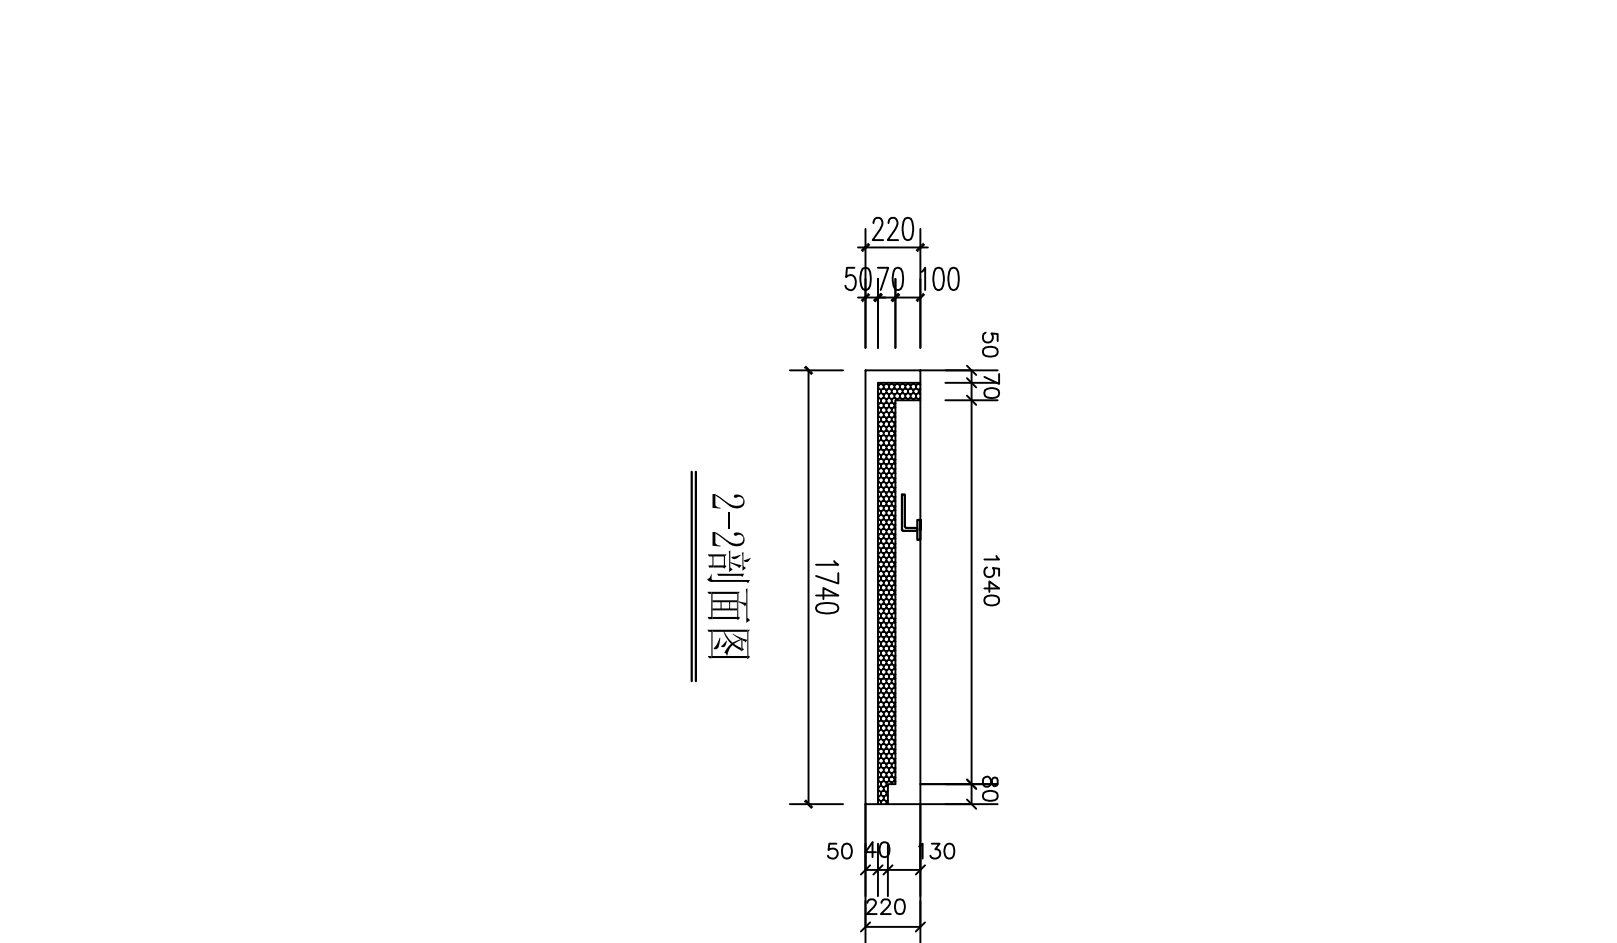

1-1剖面图

3-3剖面图

表: 相同尺寸墙板清单	
序号	墙板编号
1	WD-19-F4

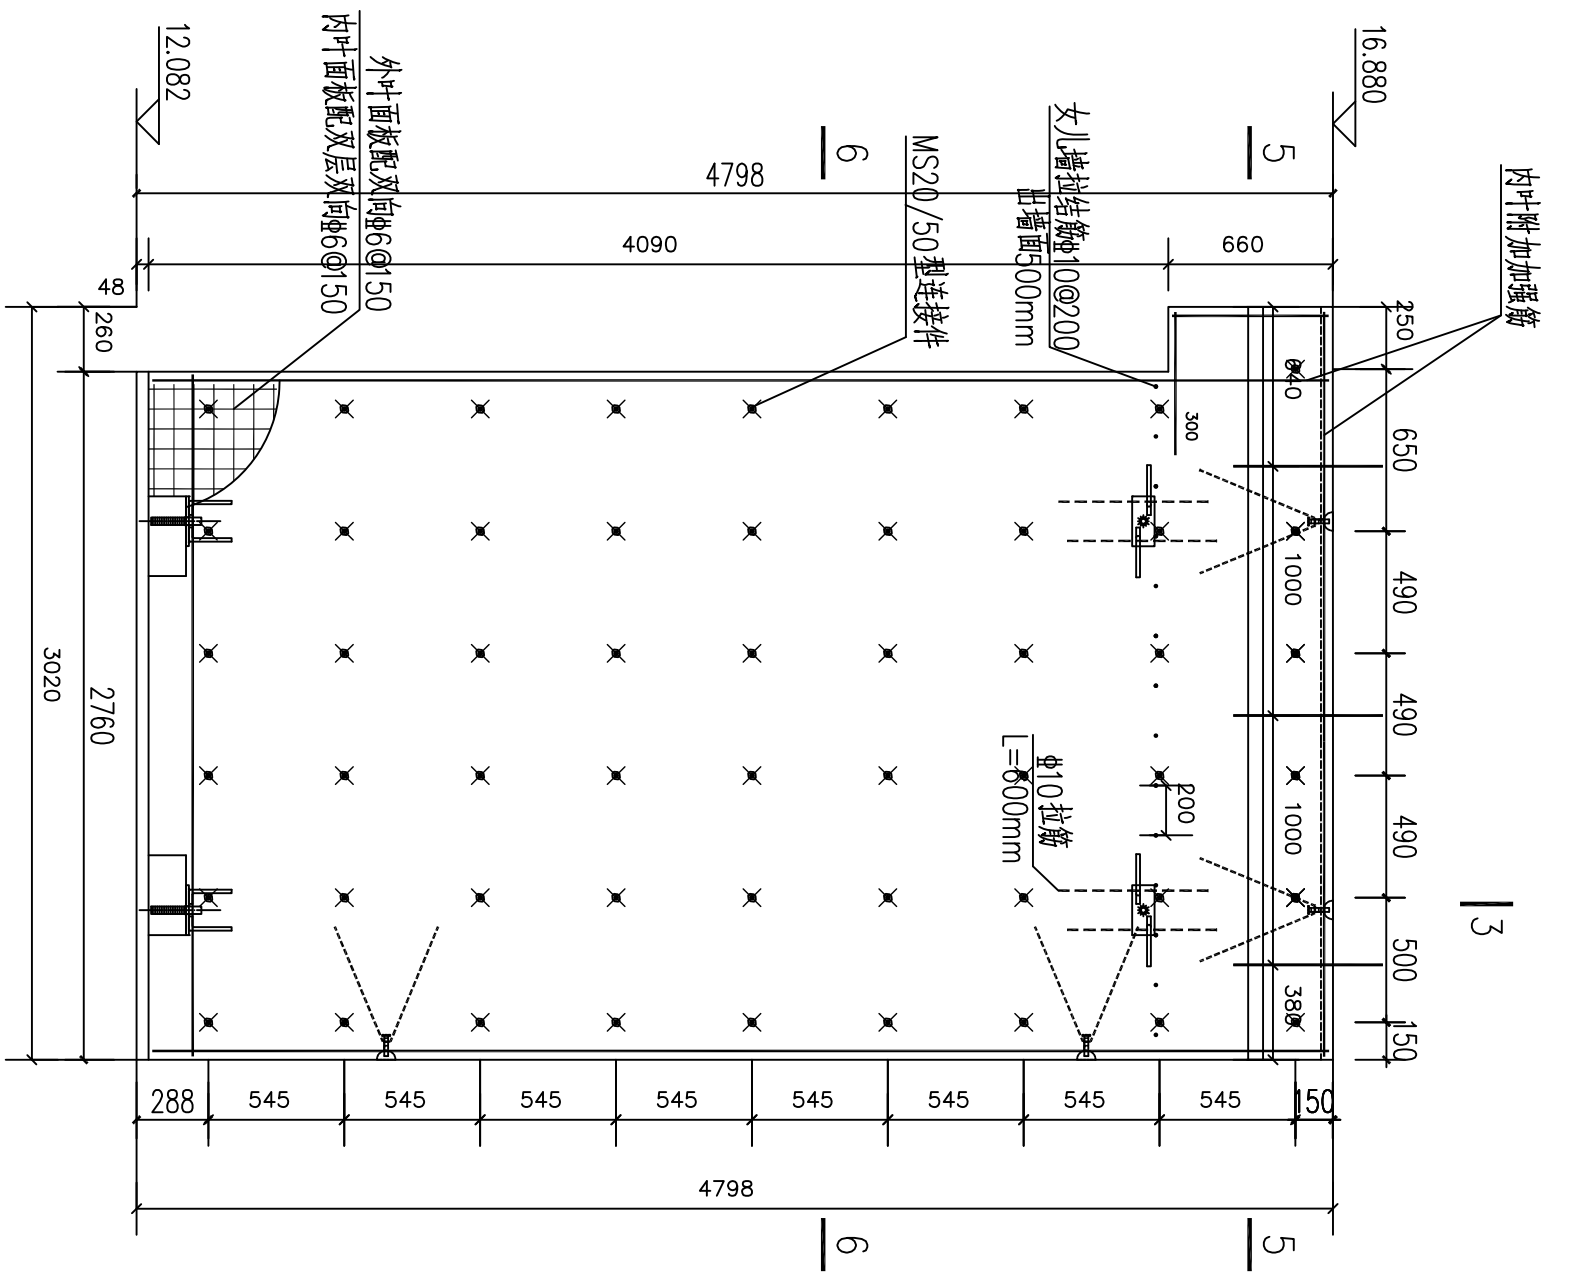


3
1
2
3-3剖面图

说明: 1、混凝土: 预制墙板混凝土强度等级为C30, 砂石中不得混有泥土或草根。混

- 2、钢筋: 预制墙板外叶面板配单层及双向钢筋网片6@50, 内叶附加加强筋见墙配筋图。
- 3、保温板: 采用70mm挤塑聚苯板。
- 4、加工过程应保证墙板配件定位及墙板质量, 以利于安装。

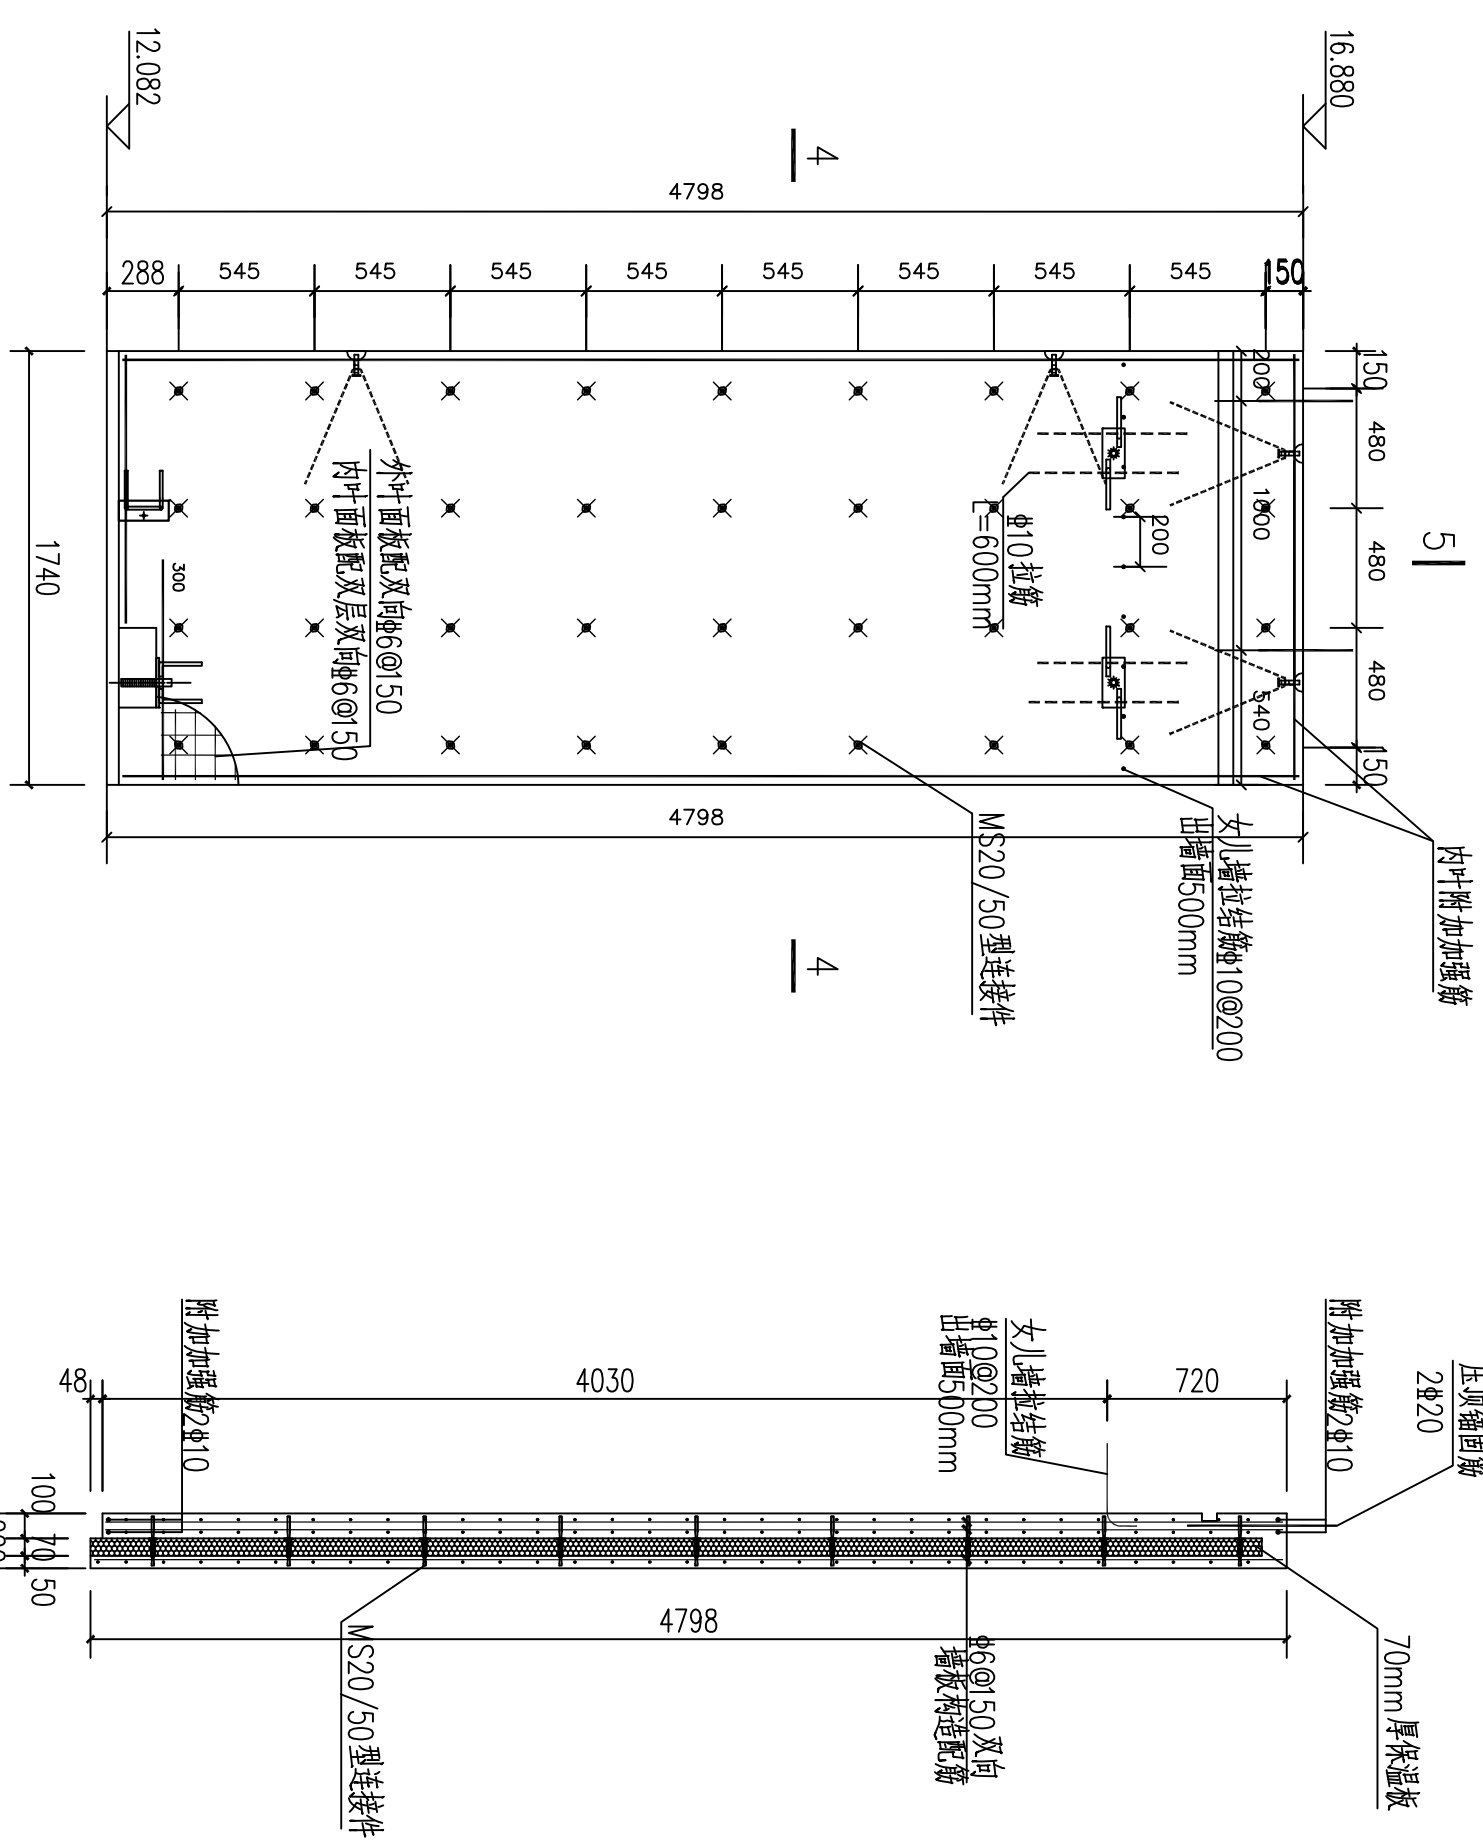

5-5剖面图

5
1
2
