



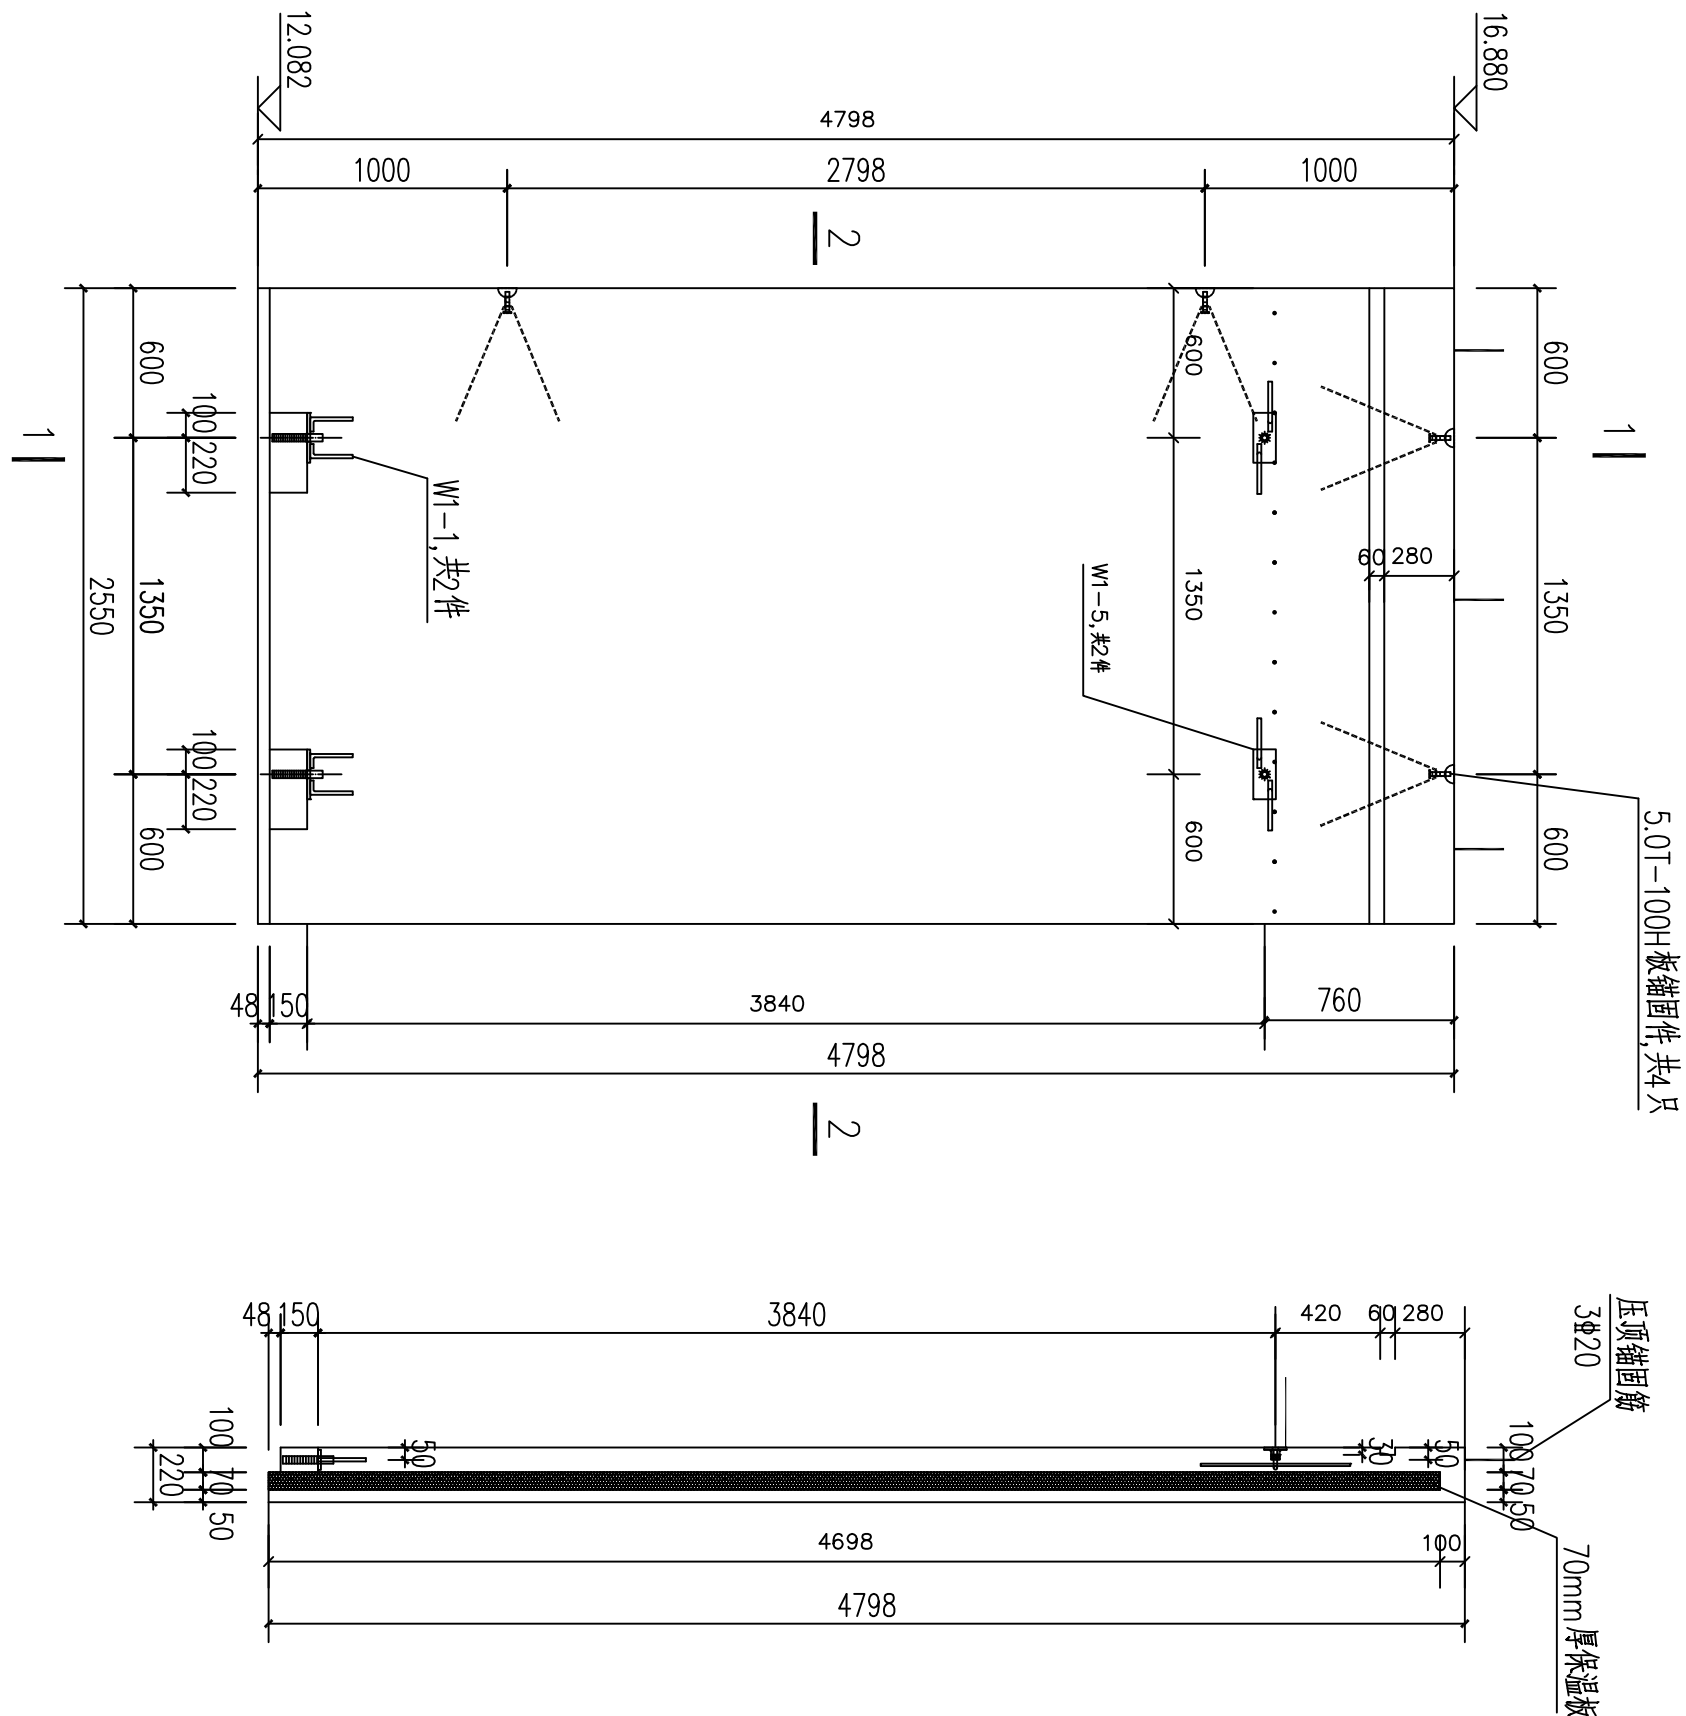

墙板预埋件、吊件图


1-1剖面图

表 相同尺寸墙板清单	
序号	墙板编号
1	WXA-18-F4
2	WWD-18-F4

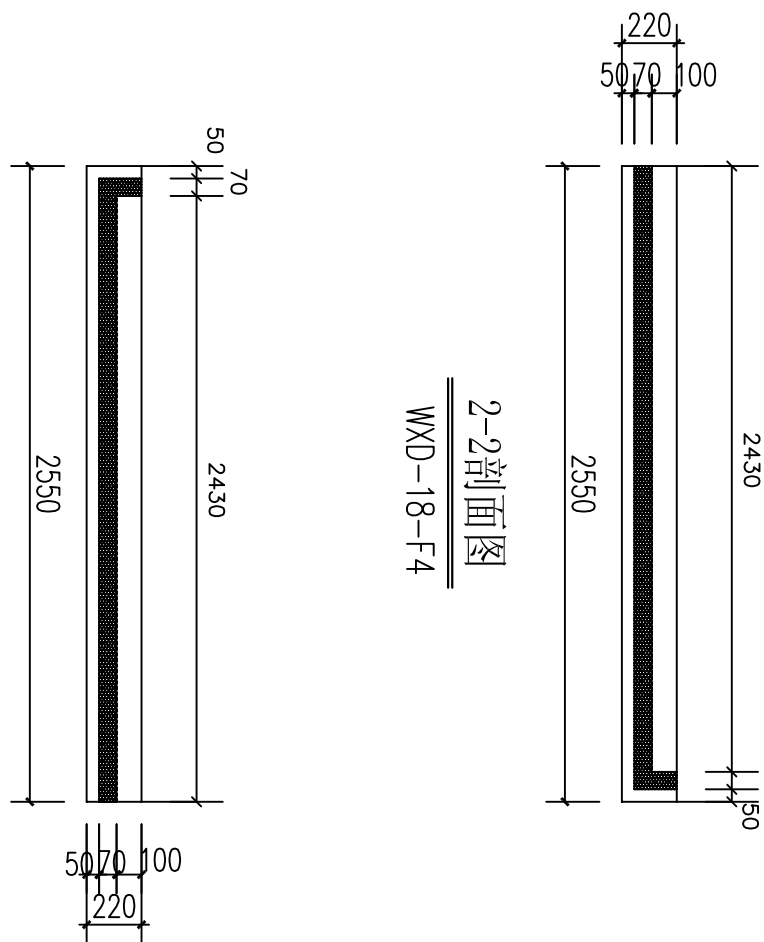


2-2剖面图
WXA-18-F4

墙板配筋及thermomass连接件布置图
1、内叶附加加强筋：水平钢筋 $\phi 10$ 、竖向钢筋 $\phi 14$ 。
2、thermomass 连接件位置不合适可进行调整。

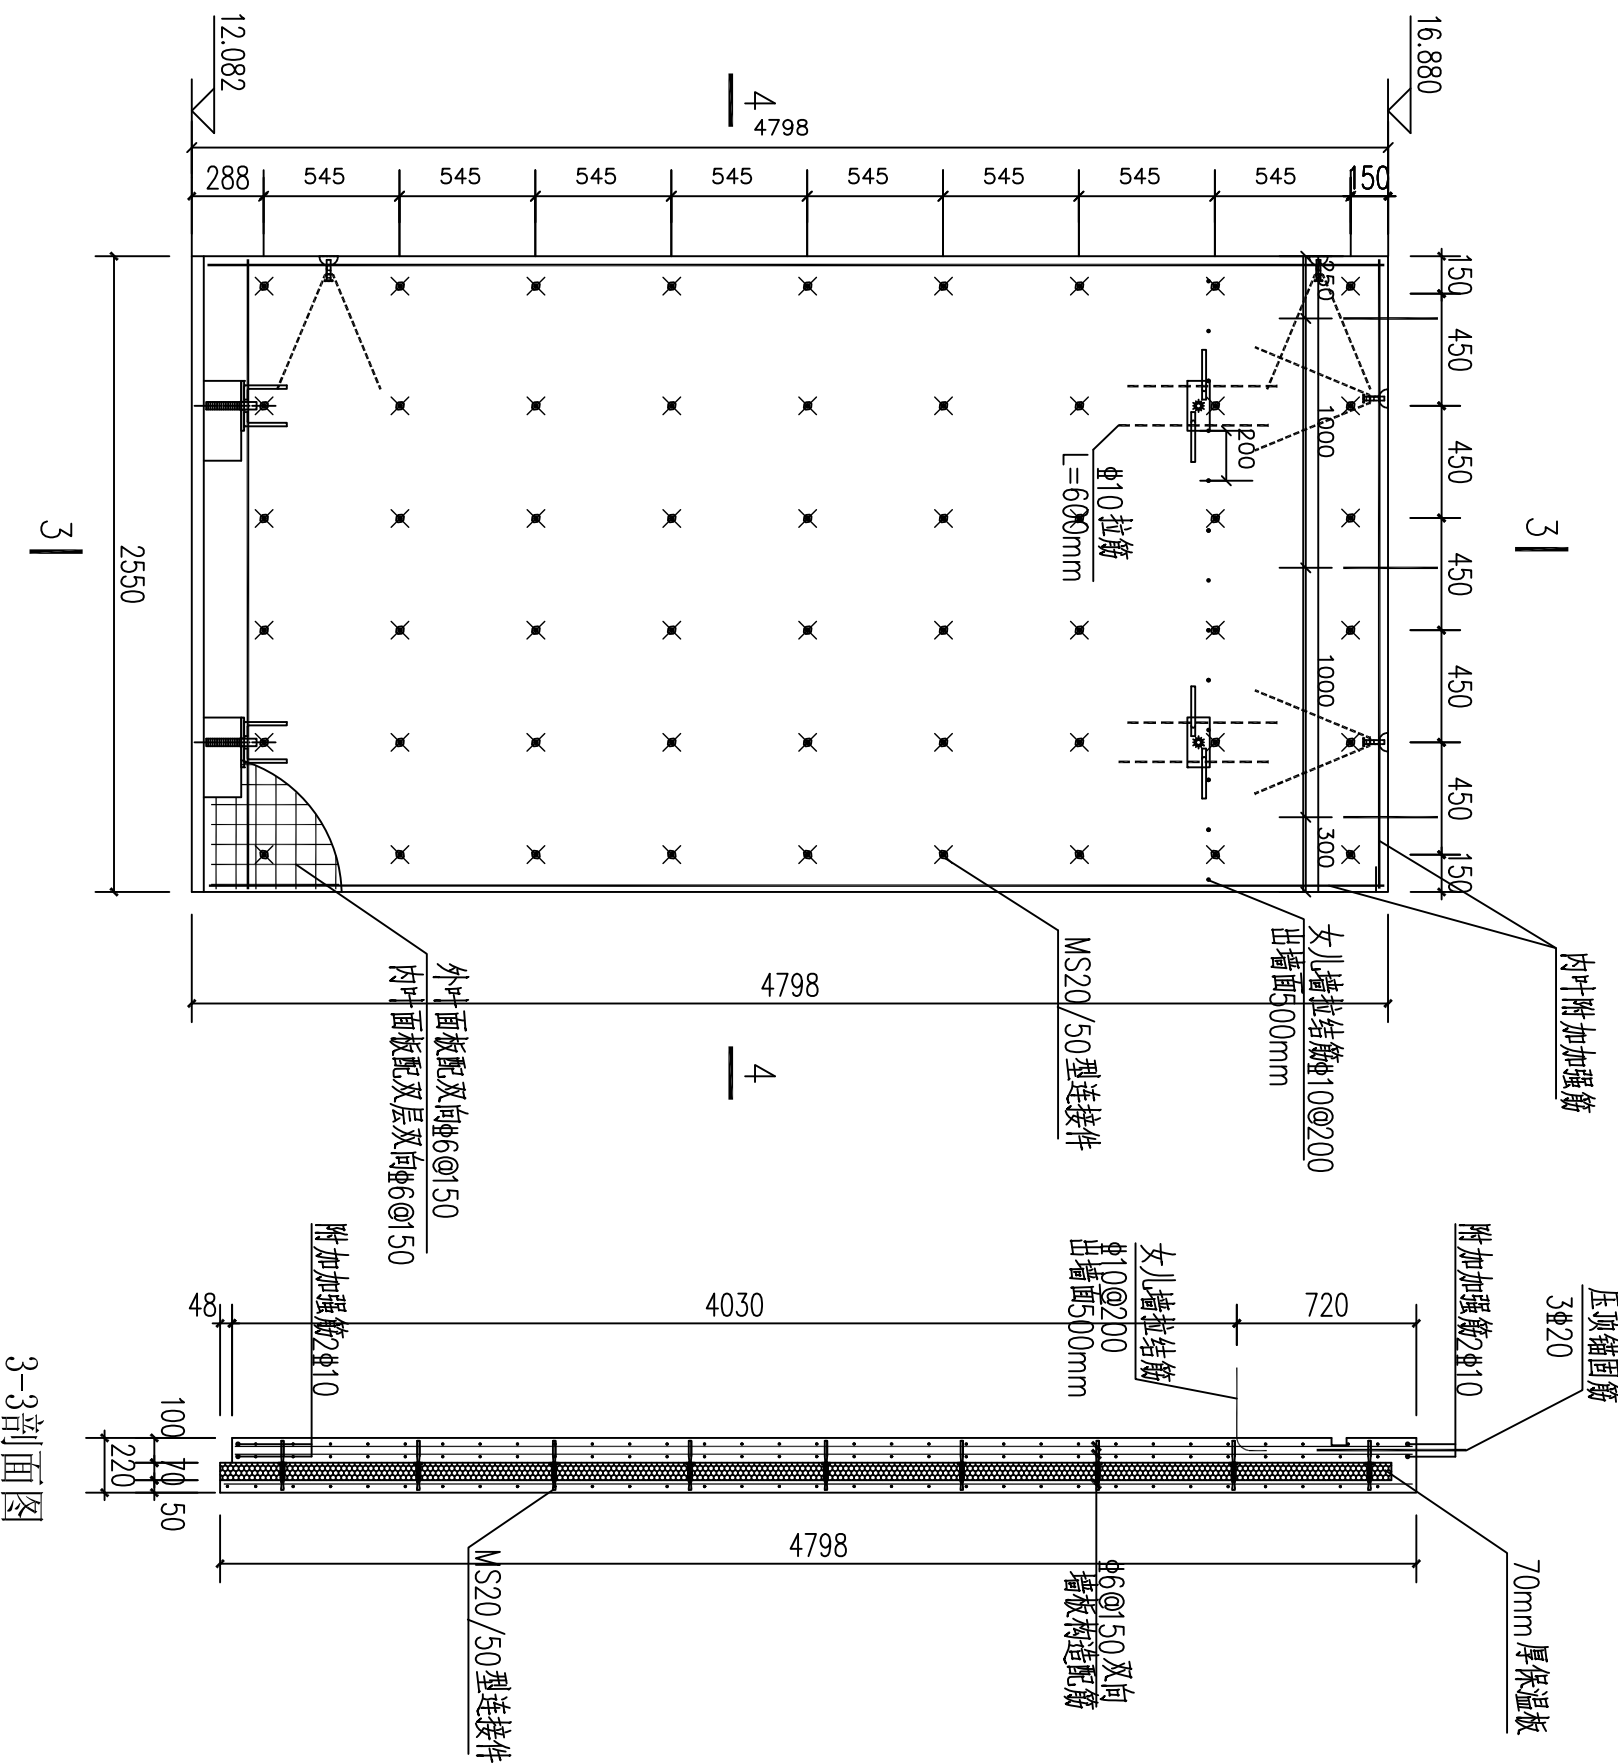


3-3剖面图



说明：1、混凝土：预制墙板混凝土强度等级为C30，砂石中不得混有泥土或草根，混凝土外加剂要与水泥具有良好的适应性。
2、钢筋：预制墙板外叶面板配单层双向钢筋网片 $\phi 6 @ 50$ ，内叶附加加强筋见墙板配筋图。
3、保温板：采用70mm挤塑聚苯板。
4、加工过程应保证墙板配件定位及墙板质量，以利于安装，如有疑问应及时告知设计院。

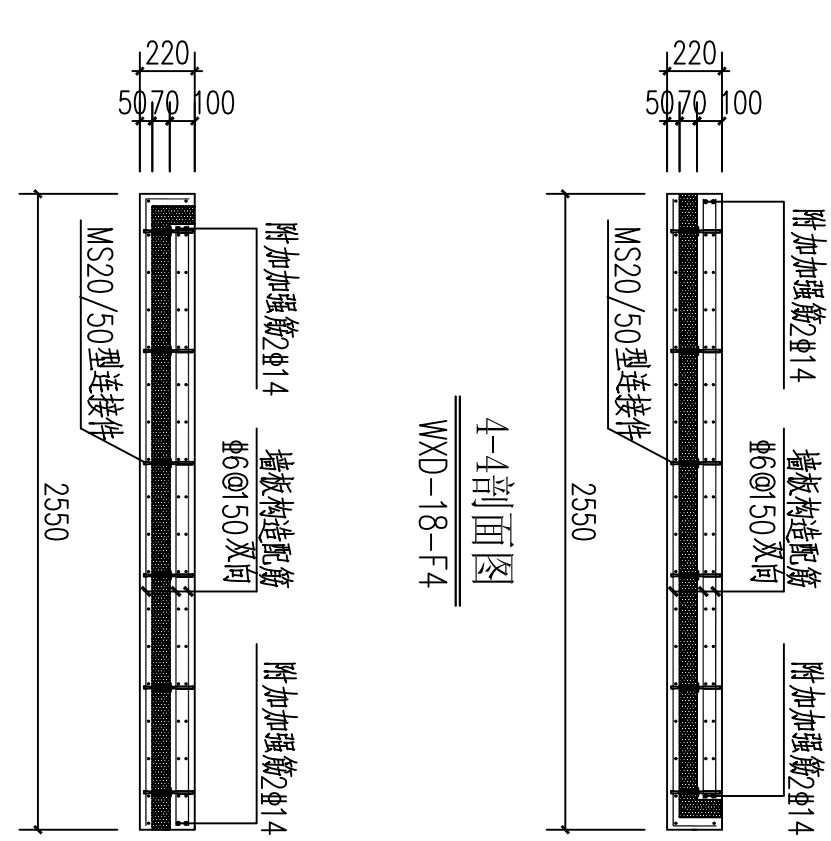

4-4剖面图
WXA-18-F4

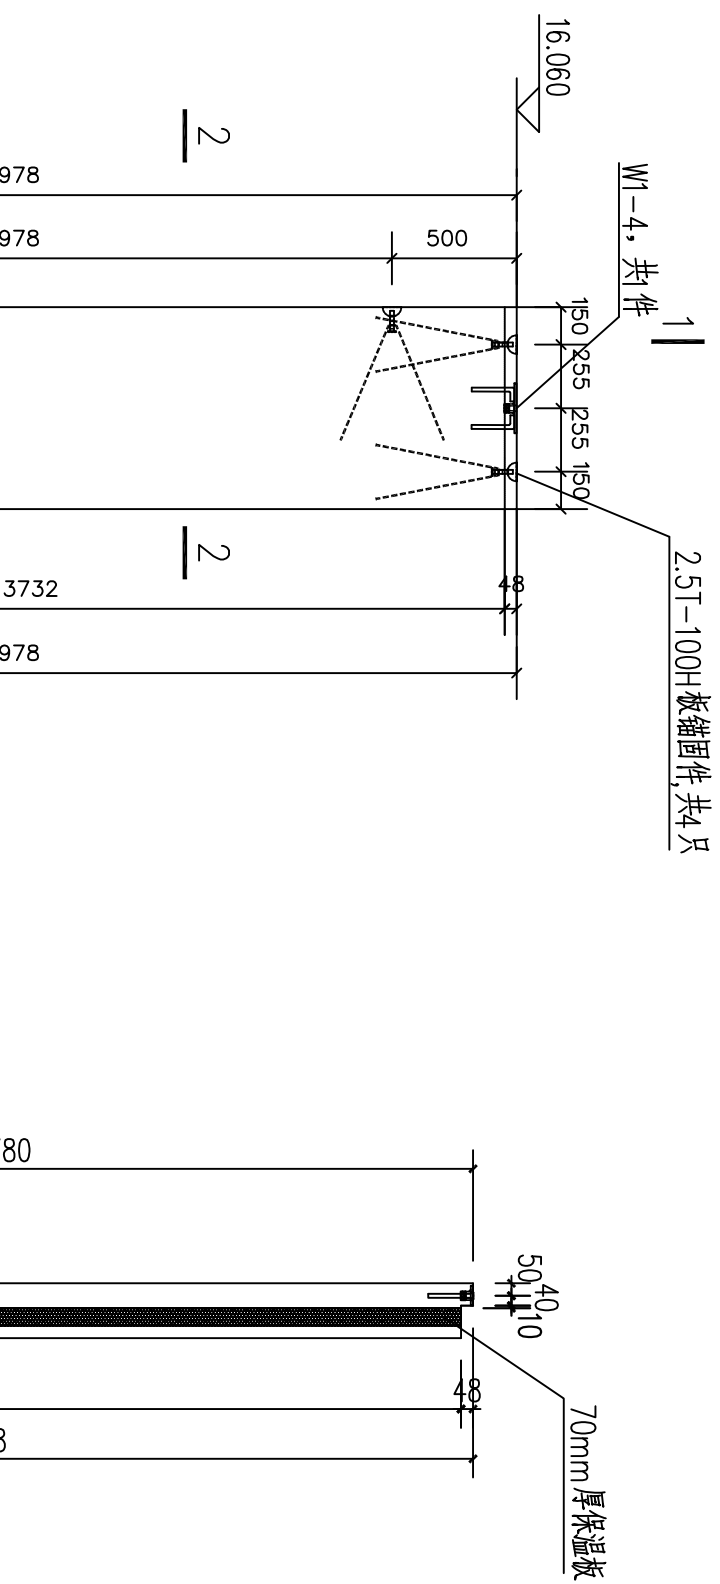

2-2剖面图

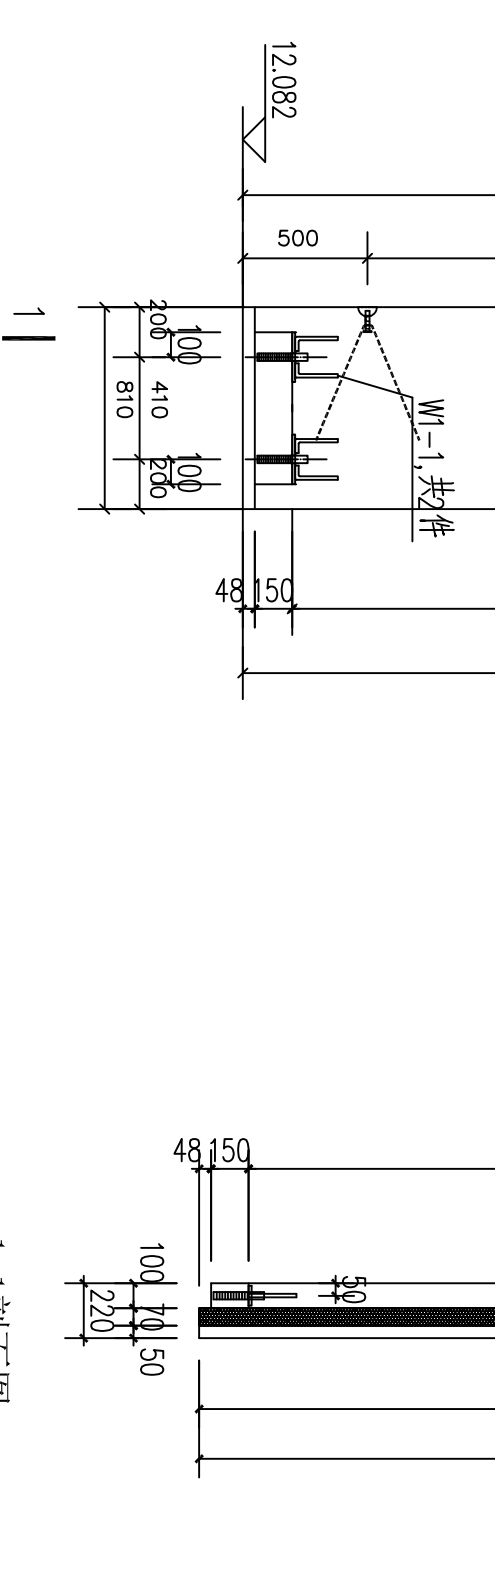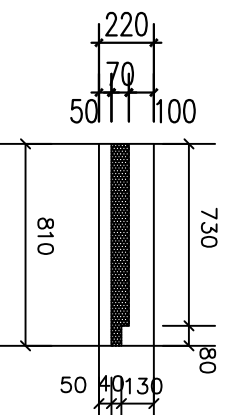


1-1剖面图


墙板预埋件、吊件图

表2 相同尺寸墙板清单	
序号	墙板编号
1	WY3-2-F3

墙板配筋及thermomass连接件布置图
1、内叶附加加强筋：水平钢筋 $\phi 10$ 、竖向钢筋 $\phi 14$ 。
2、thermomass 连接件位置不合适可进行调整。

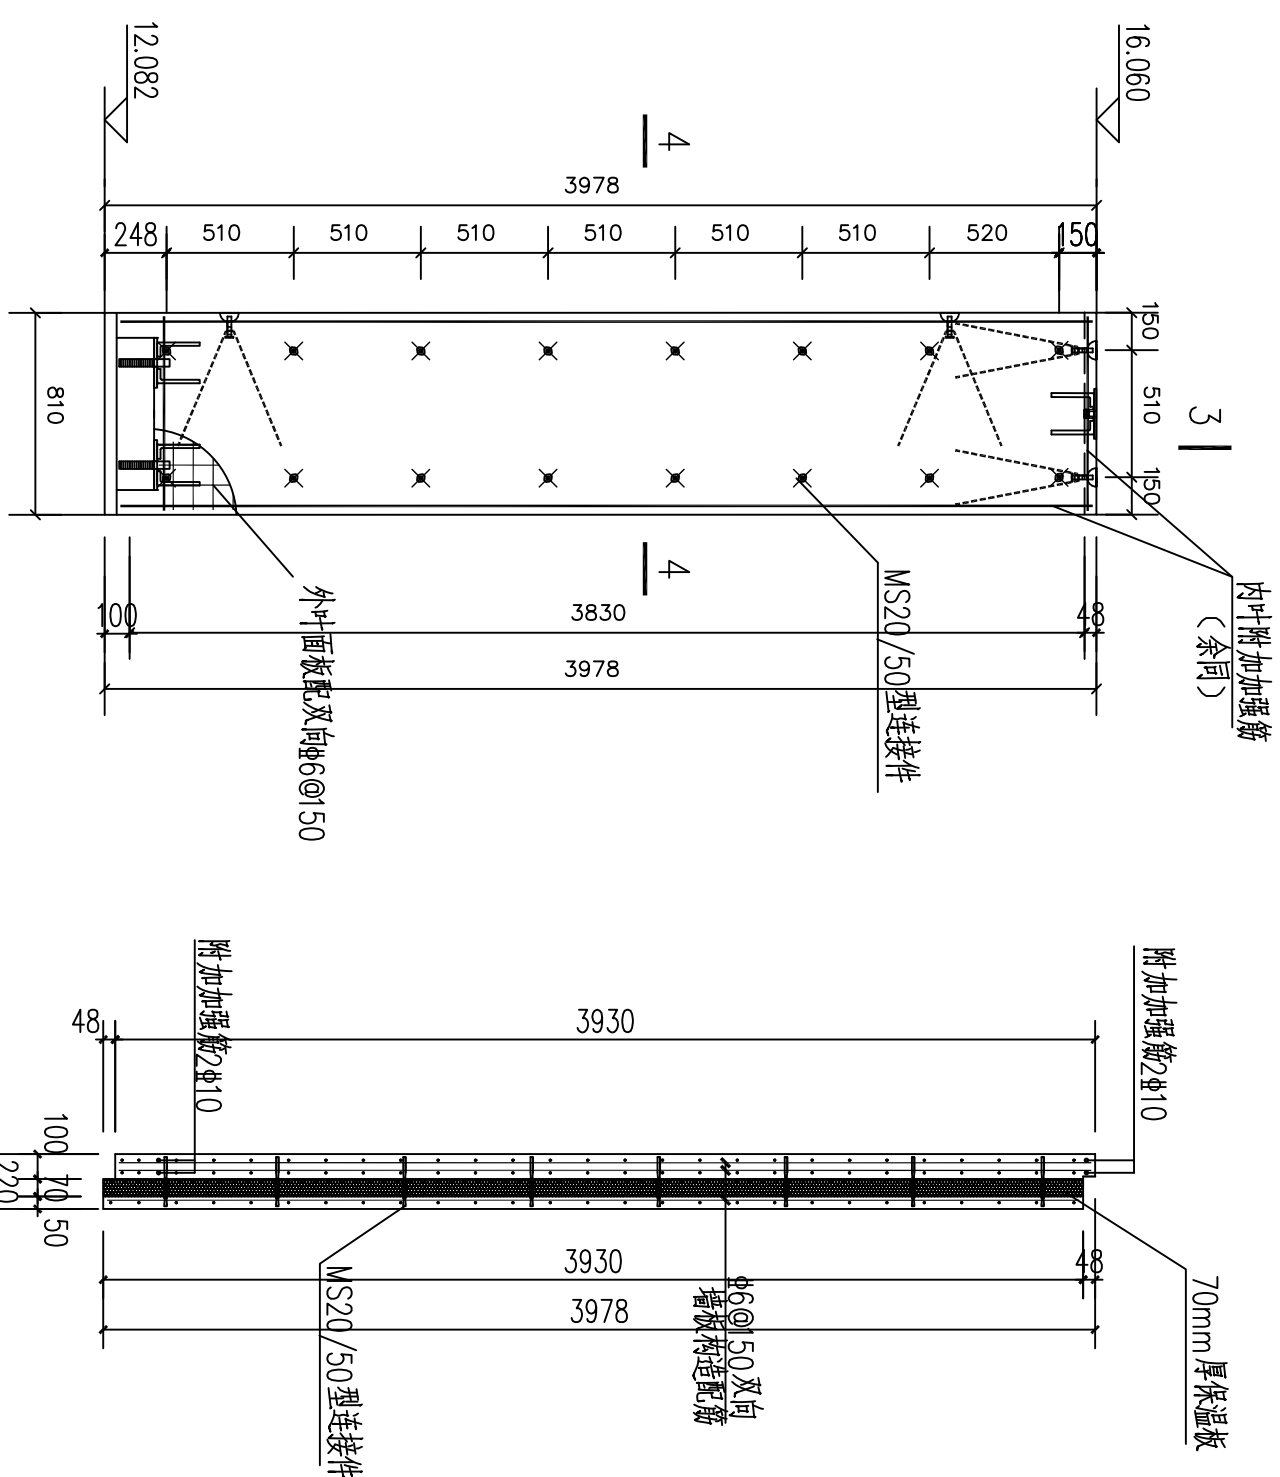

3-3剖面图

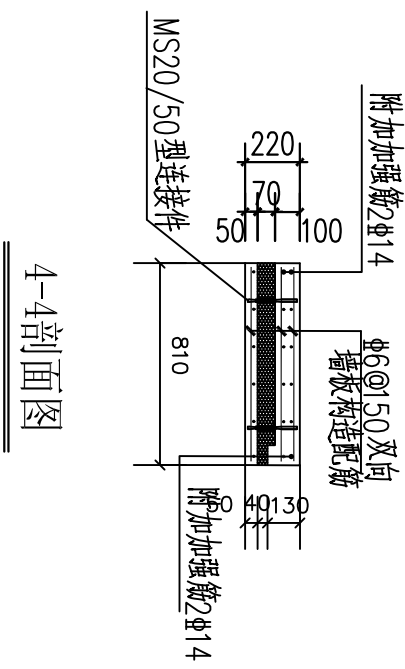

4-4剖面图

说明：1、混凝土：预制墙板混凝土强度等级为C30，砂石中不得混有泥土或草根，混凝土外加剂要与水泥具有良好的适应性。
2、钢筋：预制墙板外叶面板配单层双向钢筋网片 $\phi 6 @ 50$ ，内叶附加加强筋见墙板配筋图。
3、保温板：采用70mm挤塑聚苯板。
4、加工过程应保证墙板配件定位及墙板质量，以利于安装，如有疑问应及时告知设计院。

山东正邦规划		建设单位	设计单位	审核	审定	专业负责人	王斌	工程编号	GS-47
资质证书编号	AI37022123	济南工程职业技术学院 三号实验楼	院 审	王斌	院 审	王斌	王斌	图 号	GS-47
注册印章编号		四层墙样板间5	宣 审	潘英烈	宣 审	潘英烈	潘英烈	日 期	2016-02
			绘 图	闫 涛	绘 图	闫 涛	闫 涛	第 47 张	共 60 张