




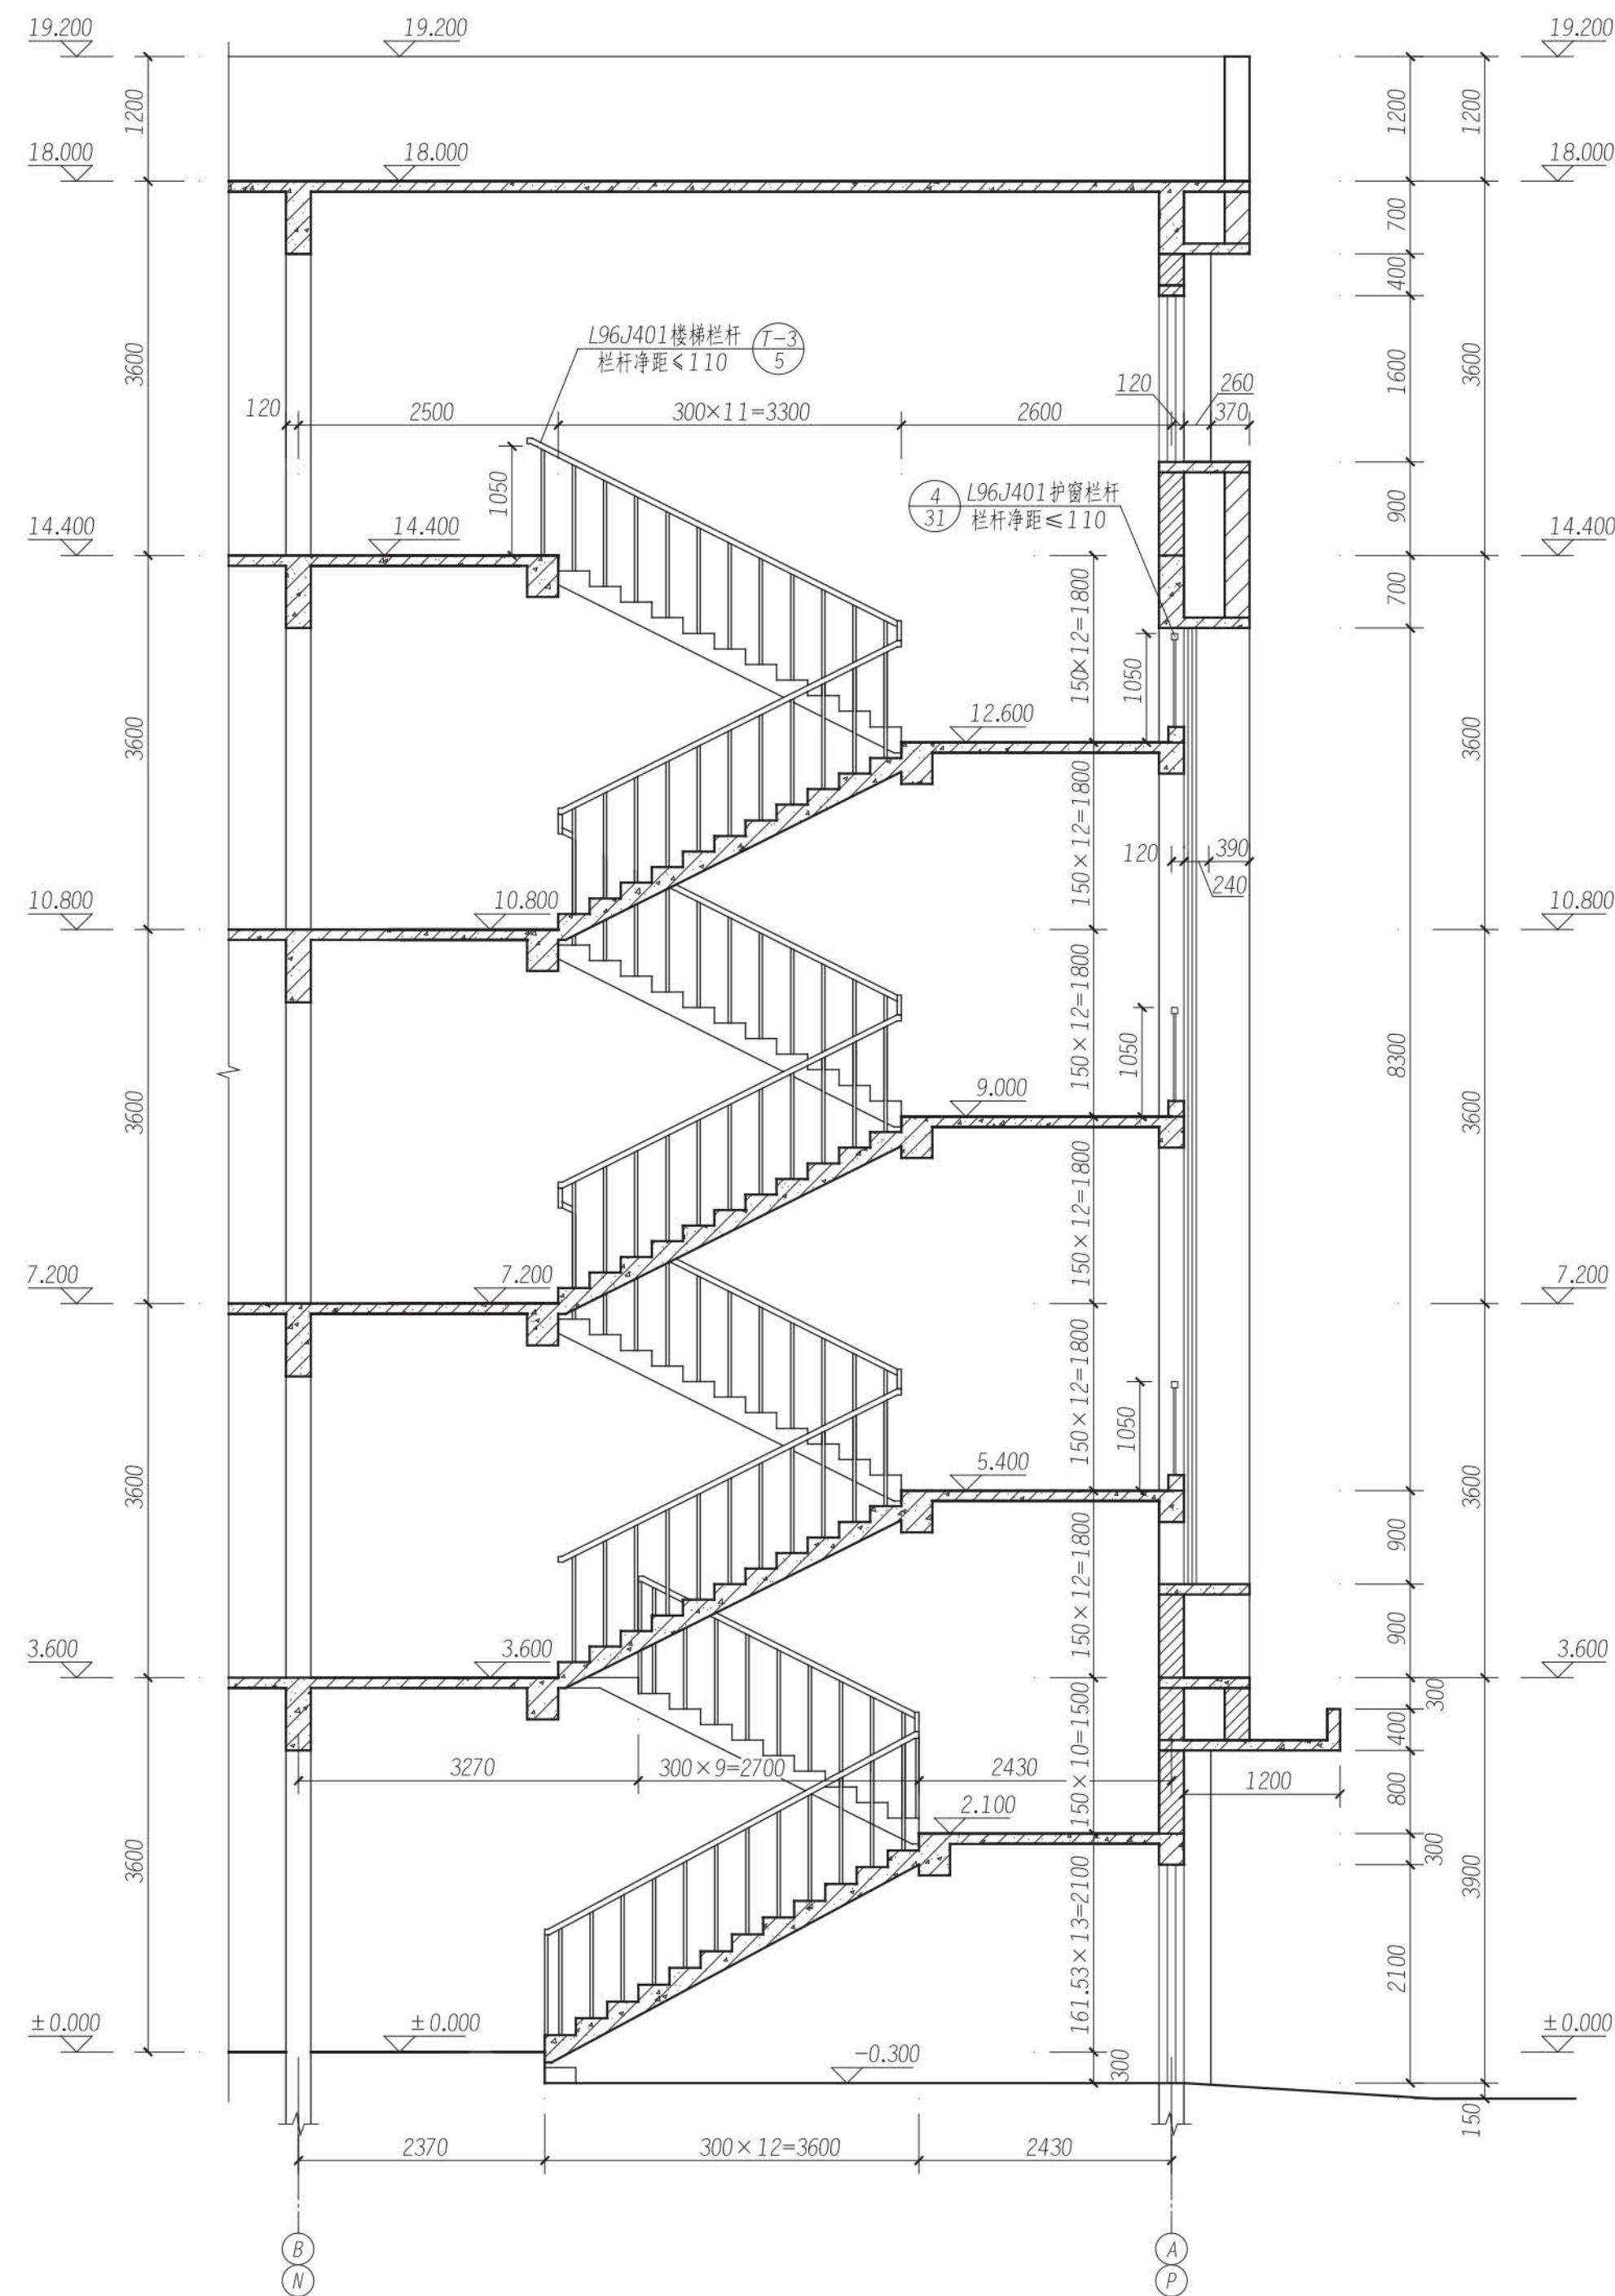


楼梯A-a剖面图 1:50

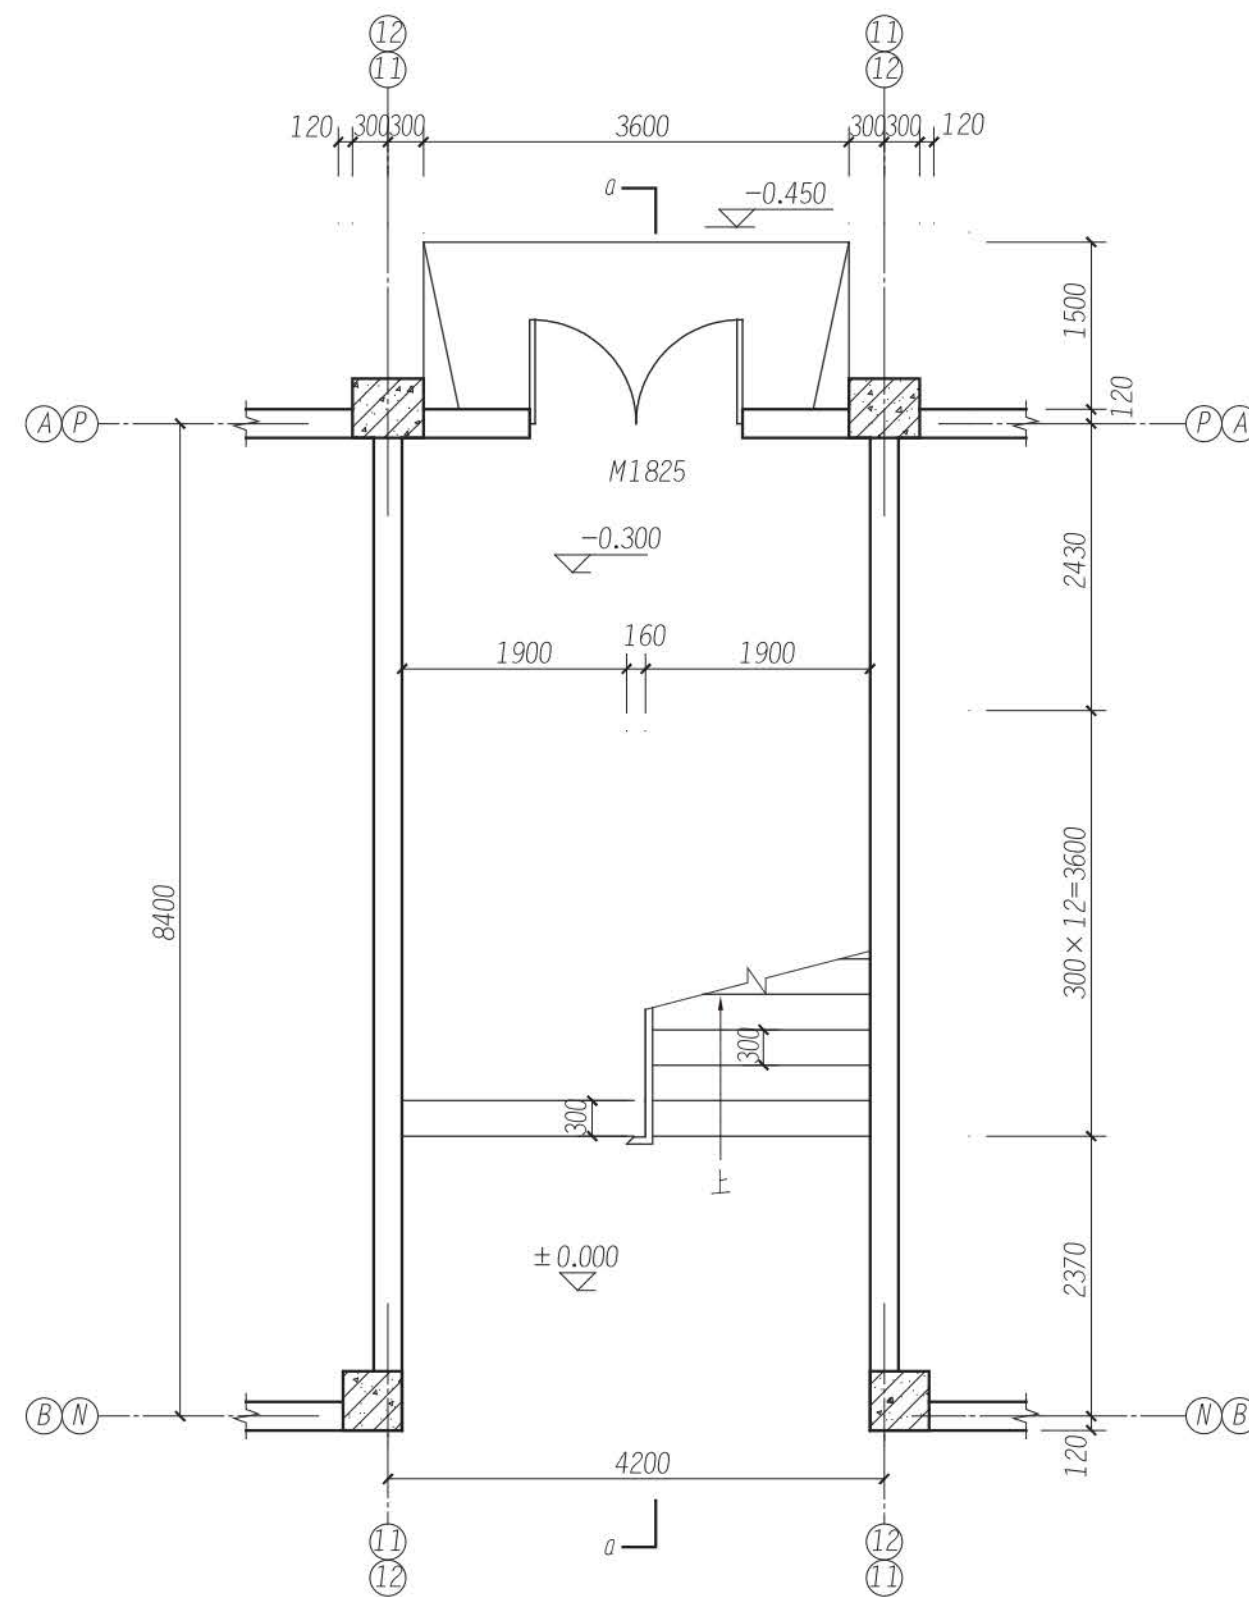


楼梯A一层平面图 1:50

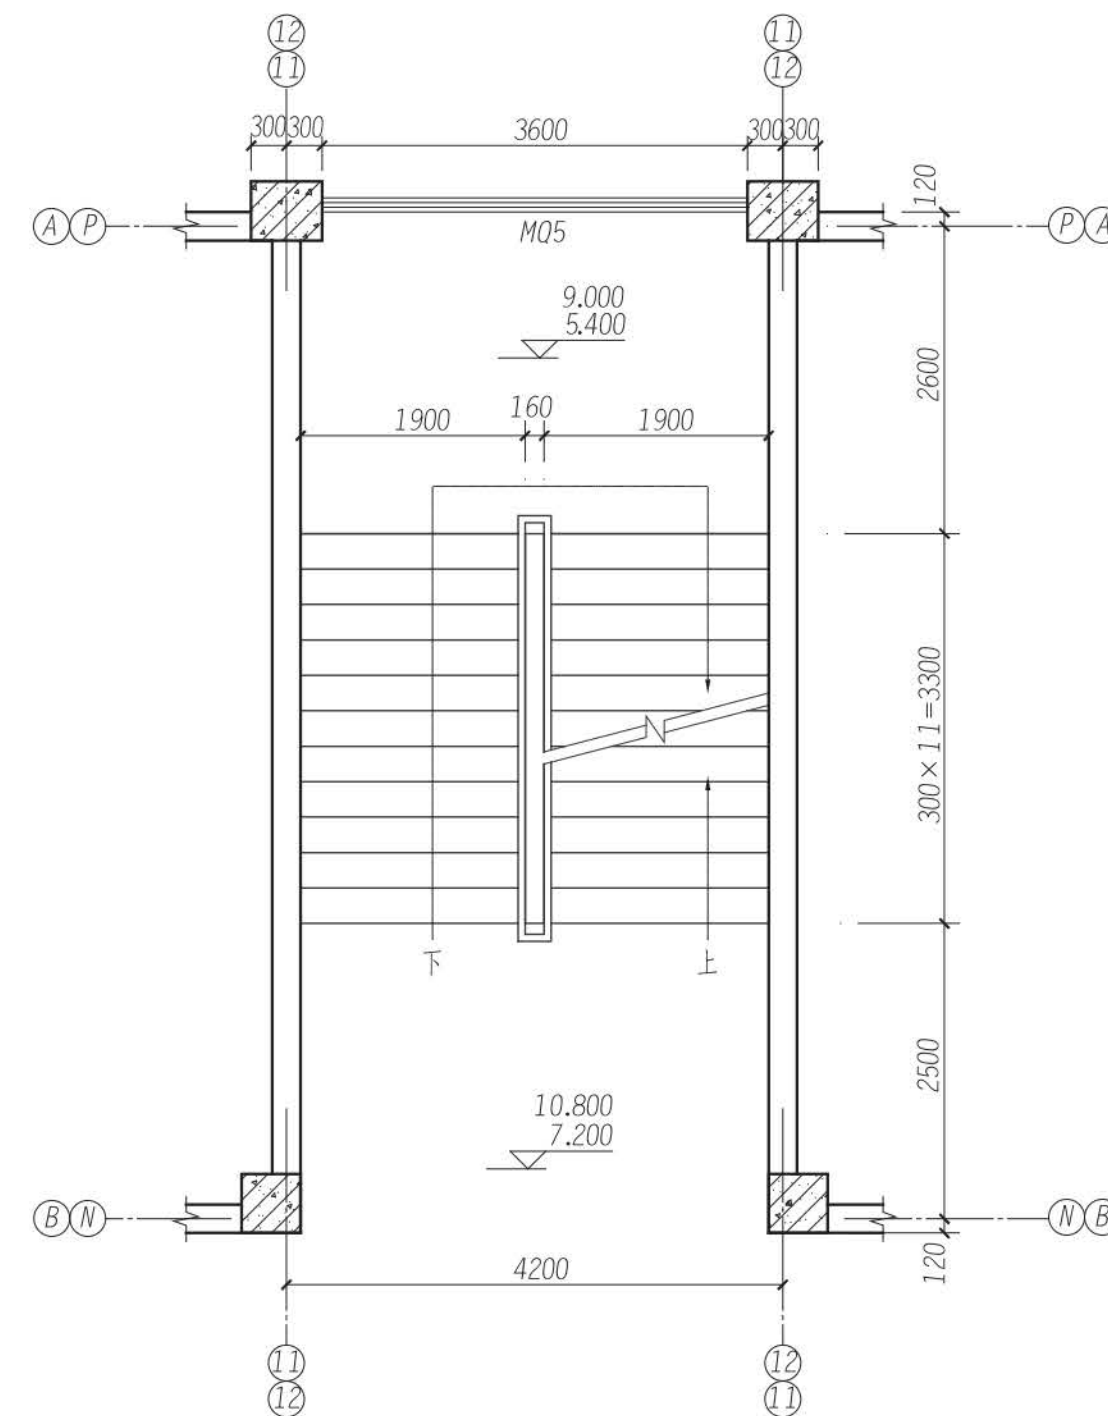

楼梯A三、四层平面图 1:50

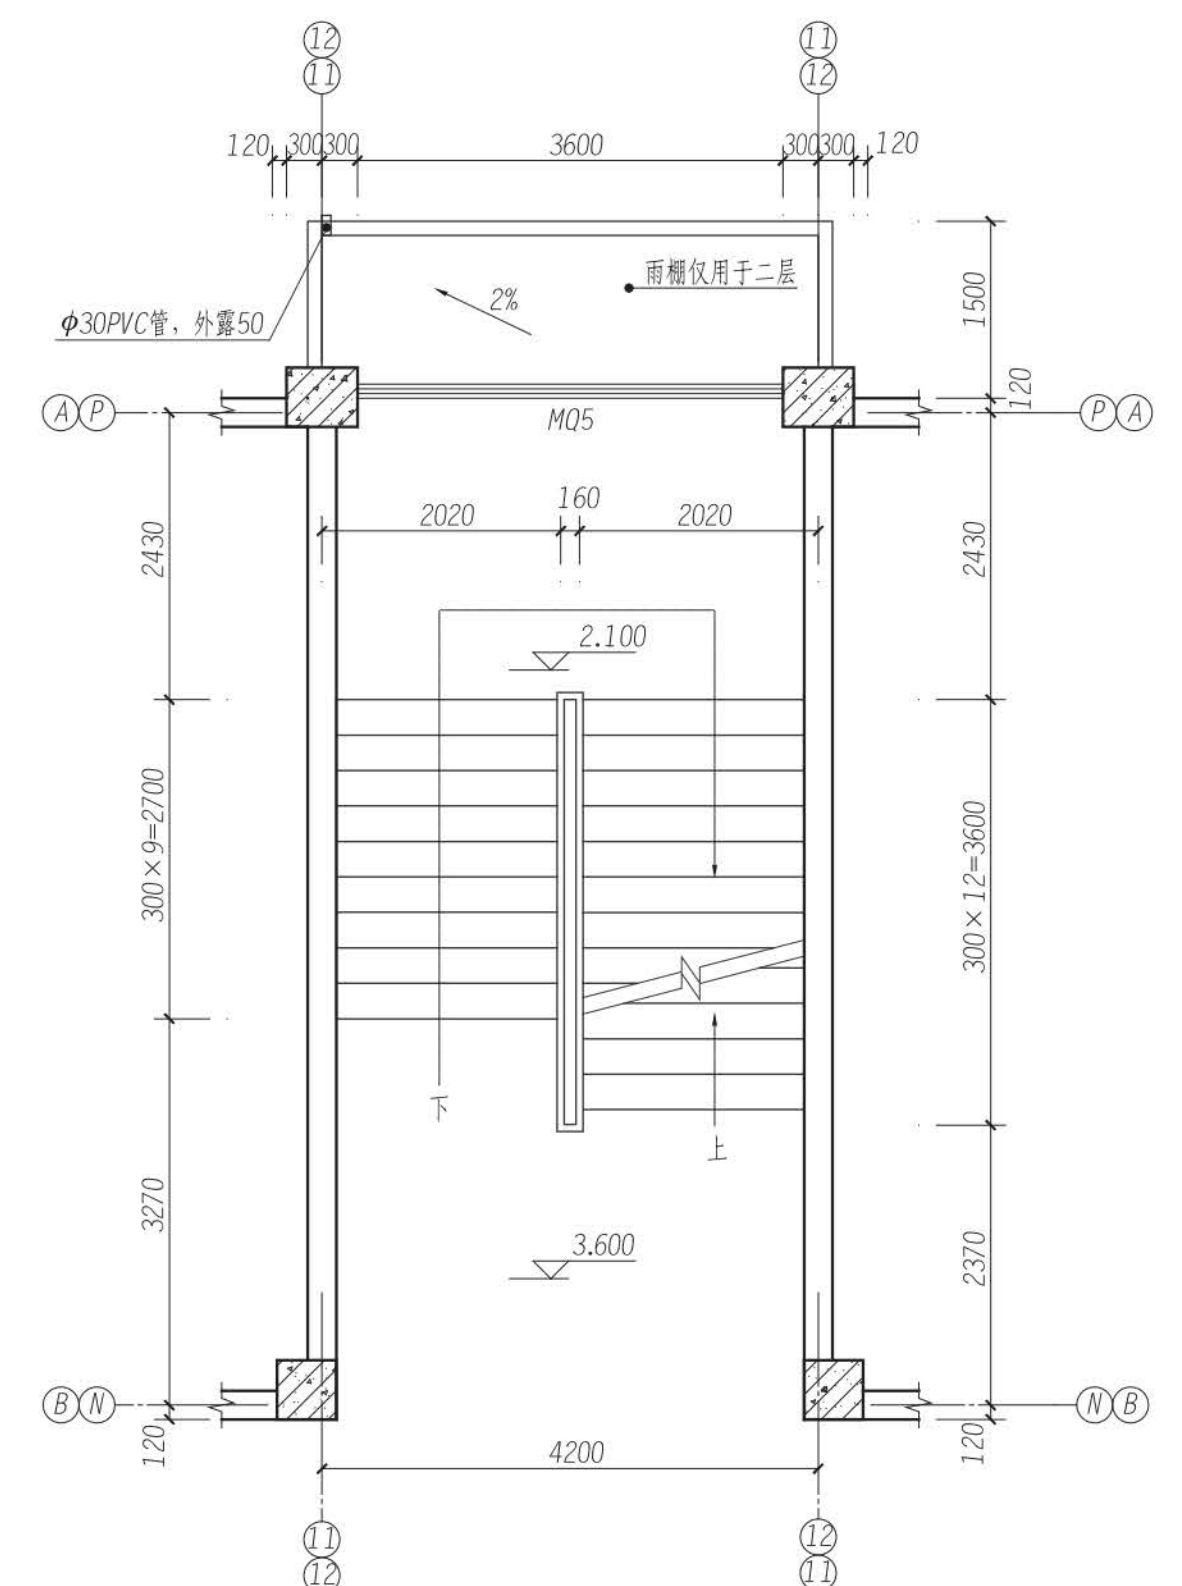

楼梯A二层平面图 1:50

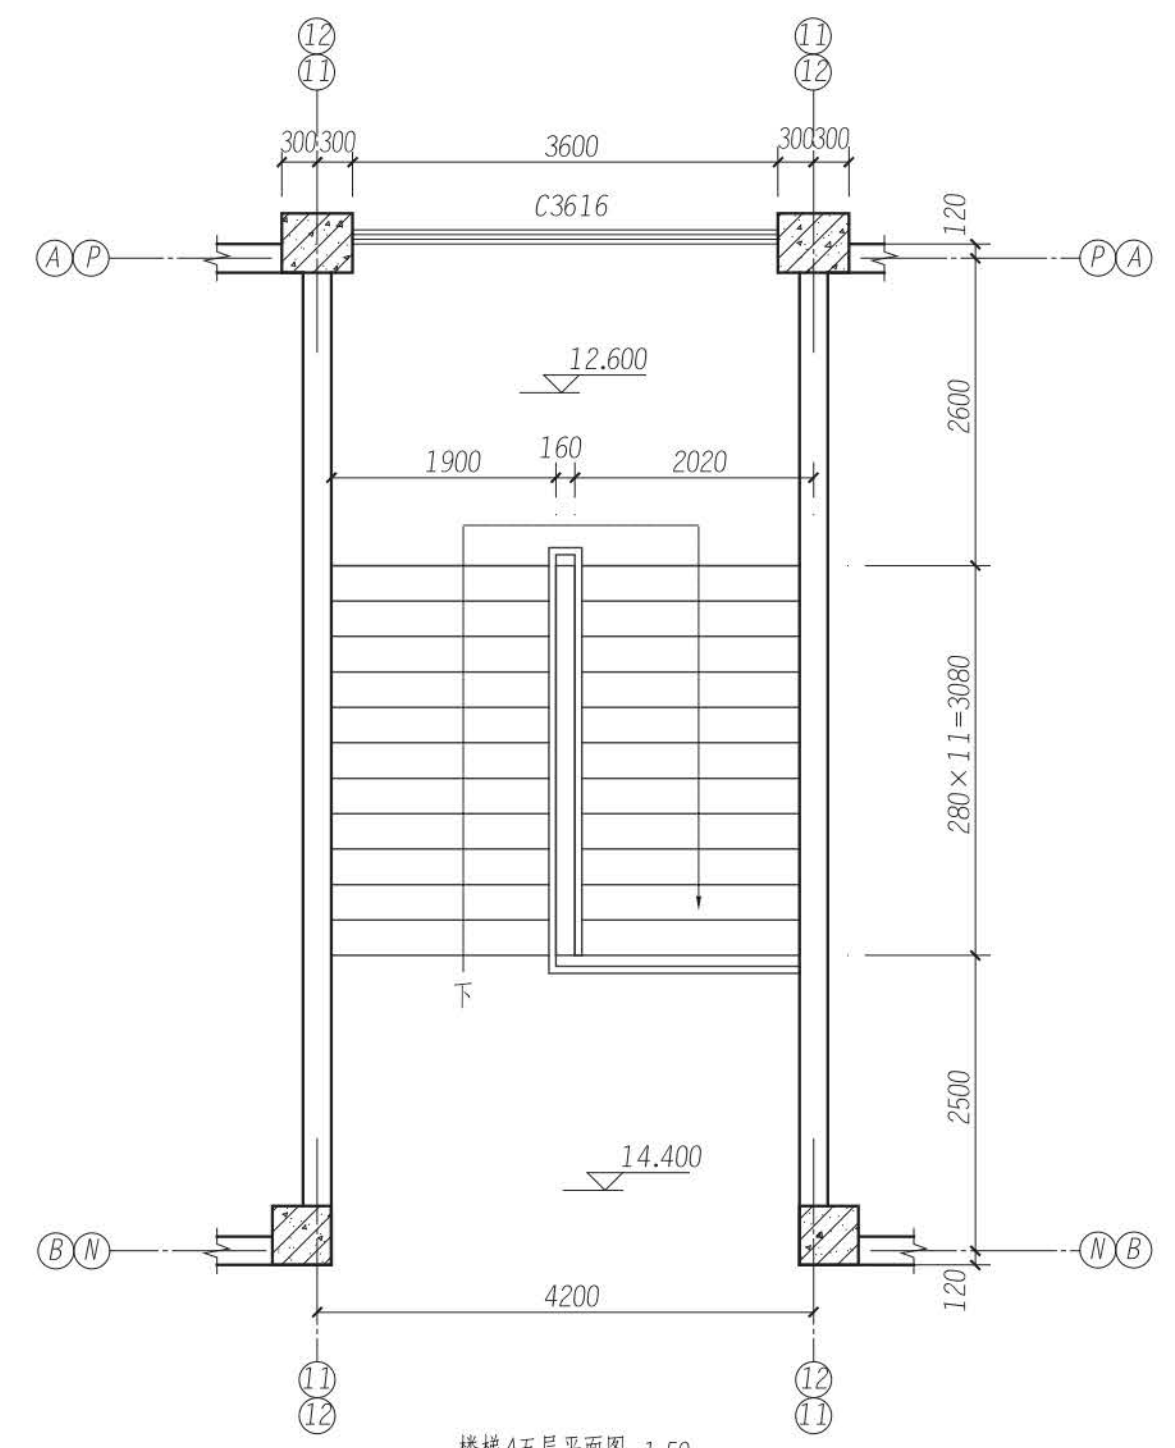

楼梯A五层平面图 1:50

 某市规划建筑设计院 资质证书编号 150132 注册师印章编号	某职业学校教学楼B区 楼梯A大样图	审 定	专业负责人	图 号	2010-193-2
		院 审	复 核	专 业	建 施
		所 审	设 计	日 期	2010.12
		项目负责人	绘 图	第 07 张 共 09 张	