



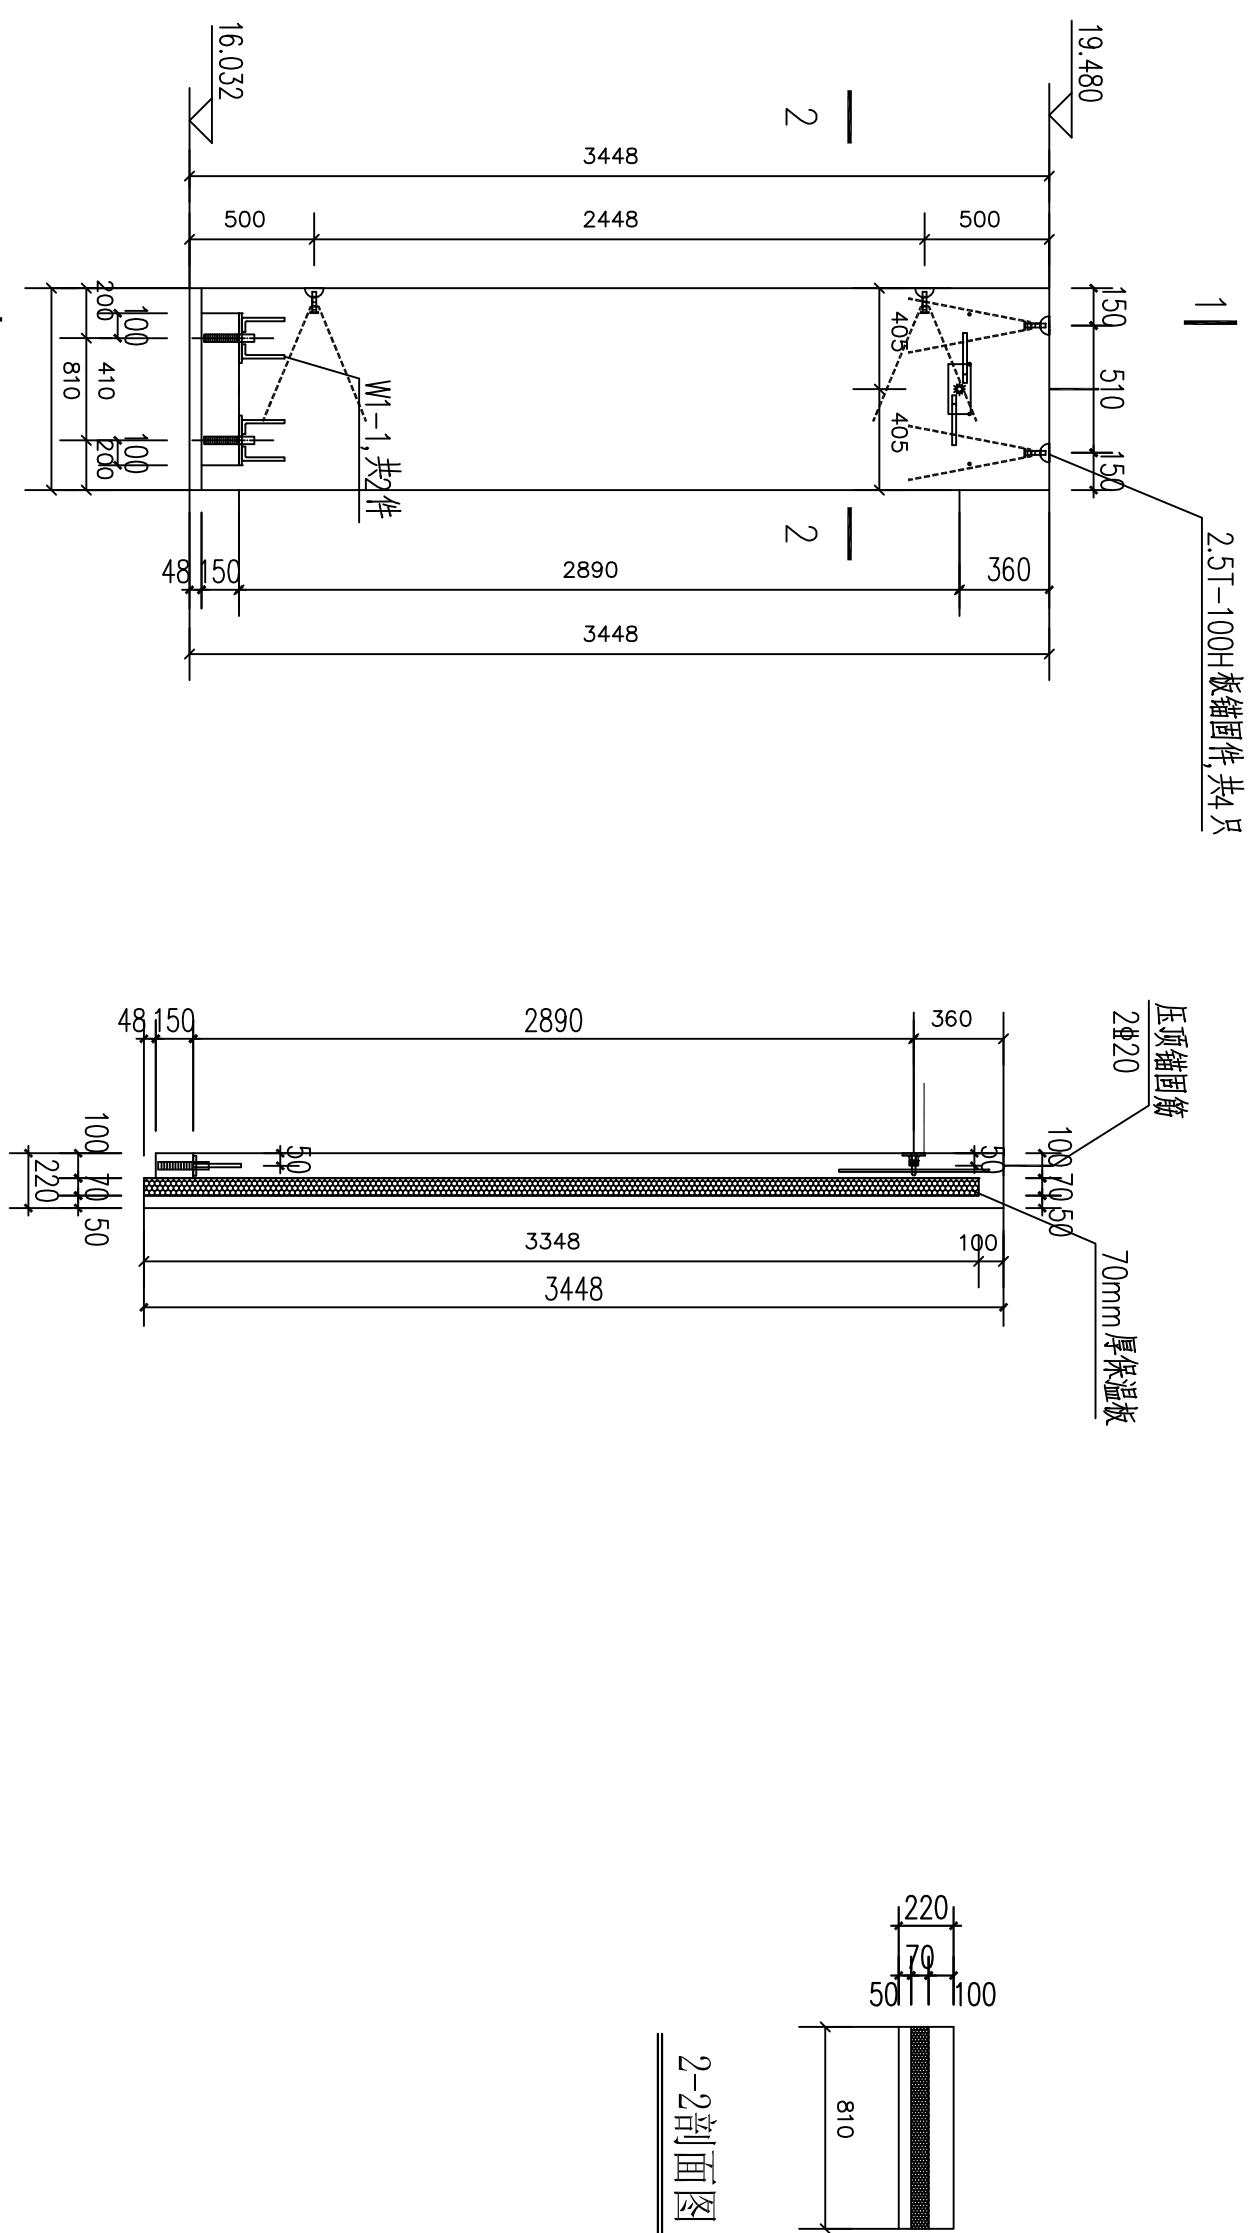


墙板预埋件、吊件图



表1 相同尺寸墙板清单	
序号	墙板编号
1	WY3-2-F5

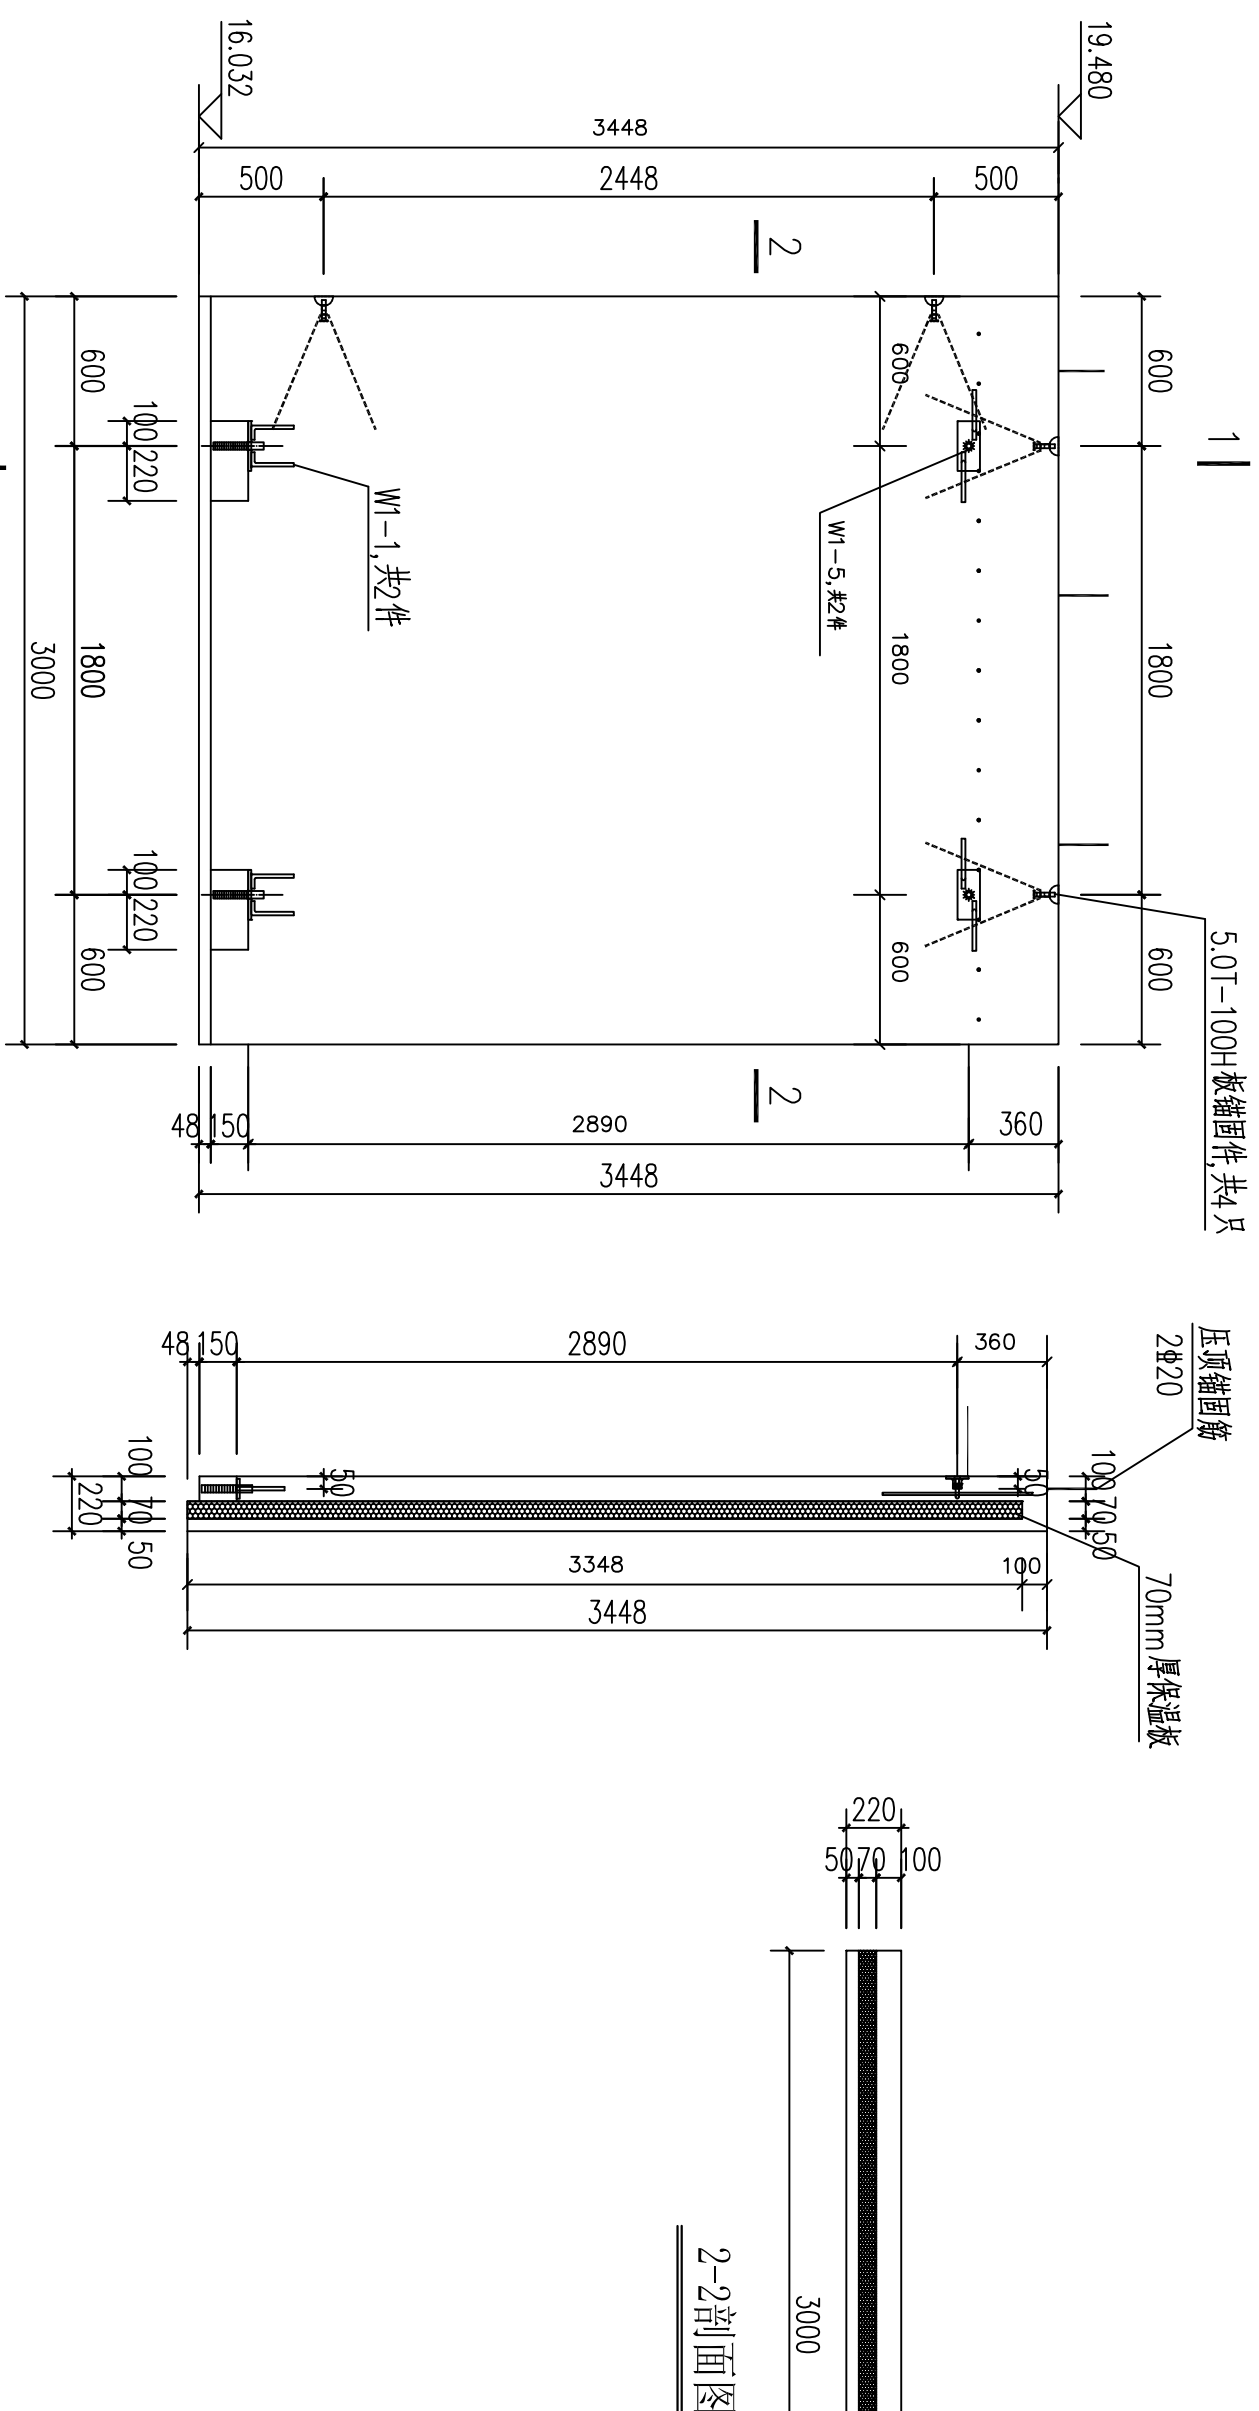


墙板预埋件、吊件图

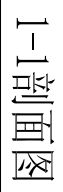

2-2剖面图


表2 相同尺寸墙板清单	
序号	墙板编号
1	WP3-3-F5
2	WP3-4-F5

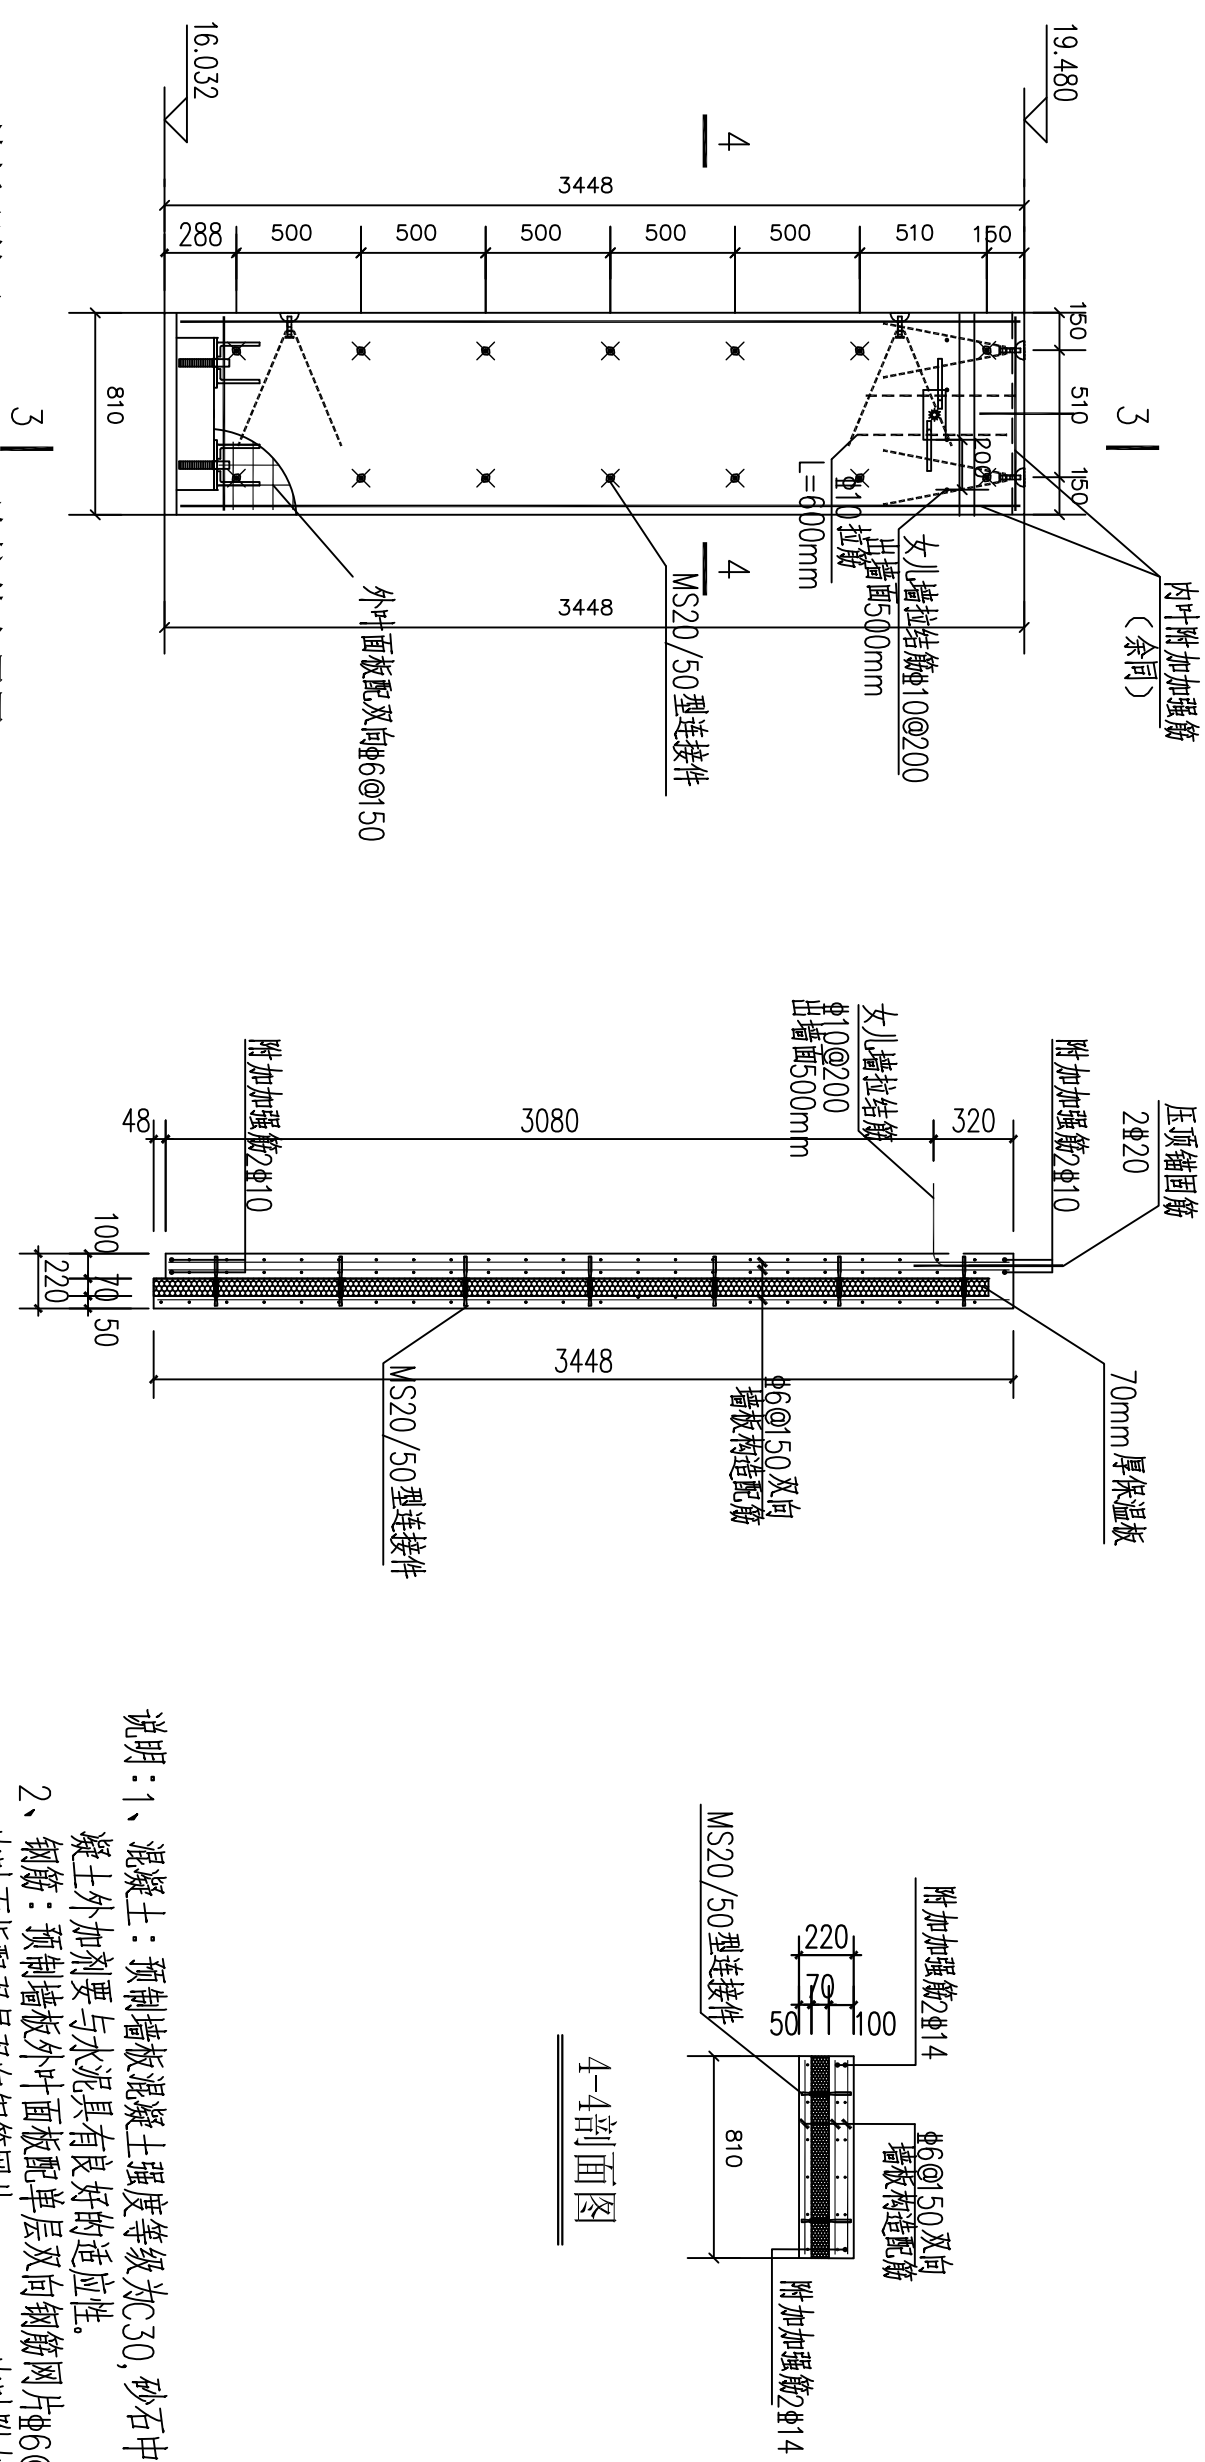


1、内叶附加强筋:水平钢筋 $\Phi 10$,纵向钢筋 $\Phi 14$ 。

- 1、内叶附加加强筋：水平钢筋2#10，纵向钢筋2
- 2、thermomass 连接件位置不合适可进行调整。

3-3 剖面图

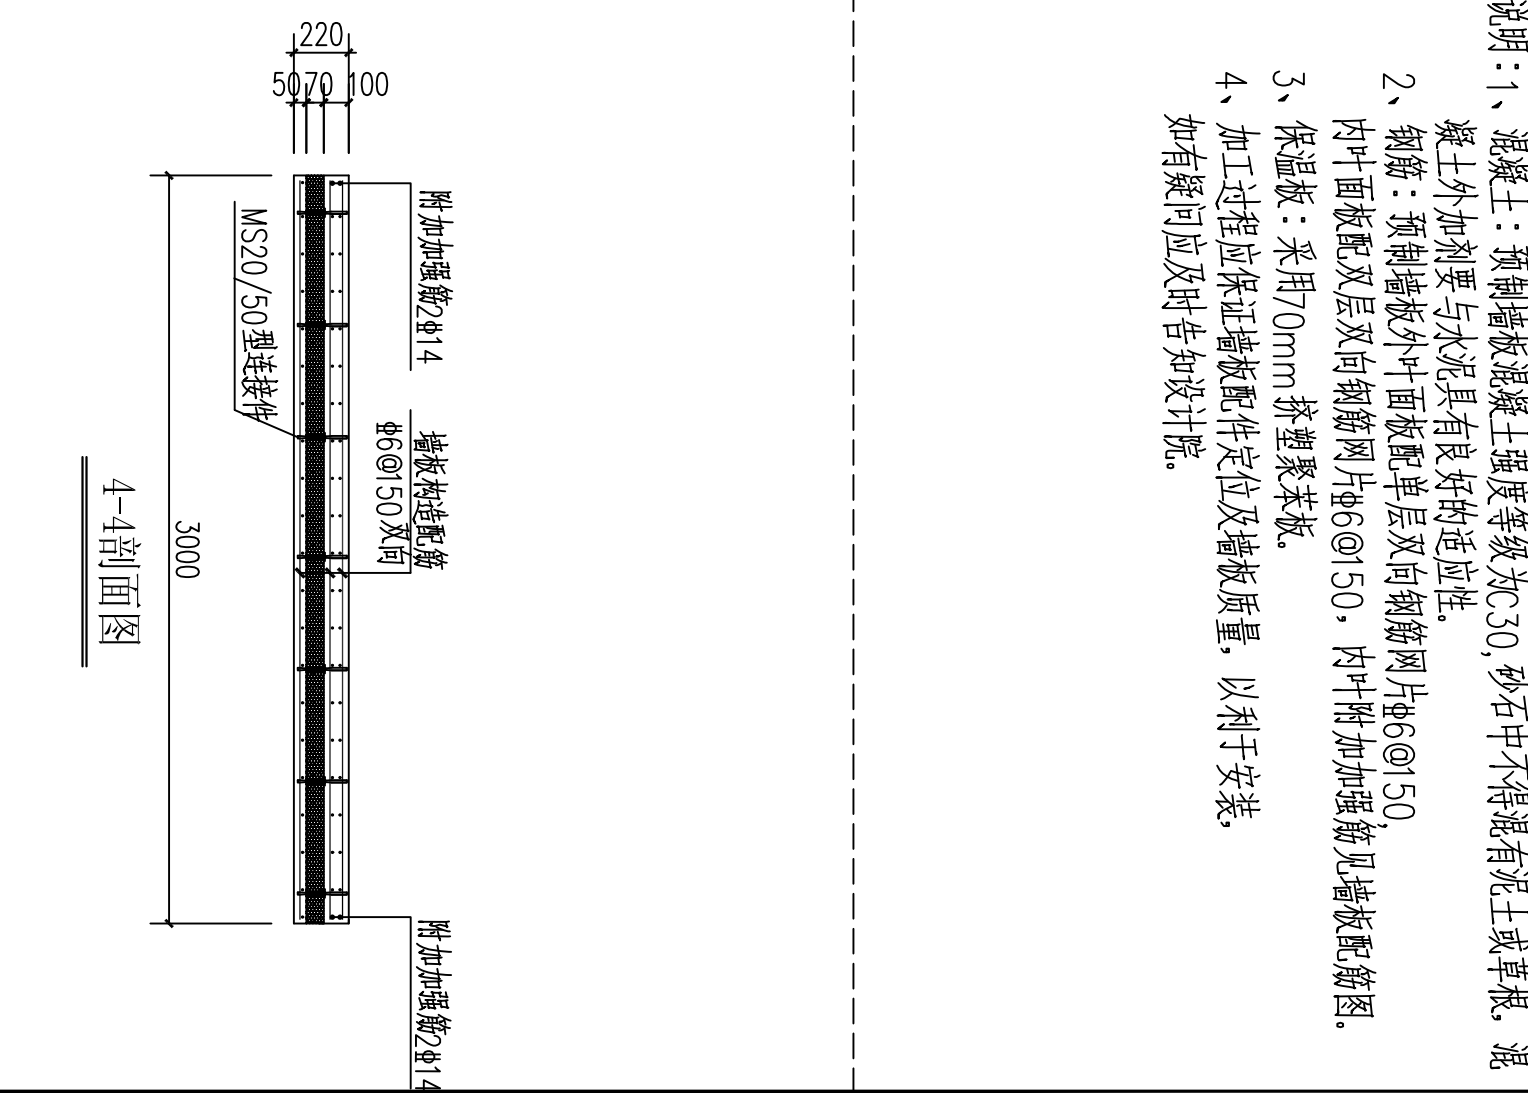

- 1、混凝土：预埋钢板按抗压强度等级为C30，砂中不含有害碱元素。
 - 2、钢筋：预埋钢板外表面配单层面配筋片6@50，内衬面配筋片及双向钢筋网片6@50，内衬附加加强层钢板配筋图。
 - 3、保温层：采用70mm挤塑聚苯板。
 - 4、加工过程应保证预埋件定位及锚固质量。以利于安装。
- 如有疑问请及时告知设计院。

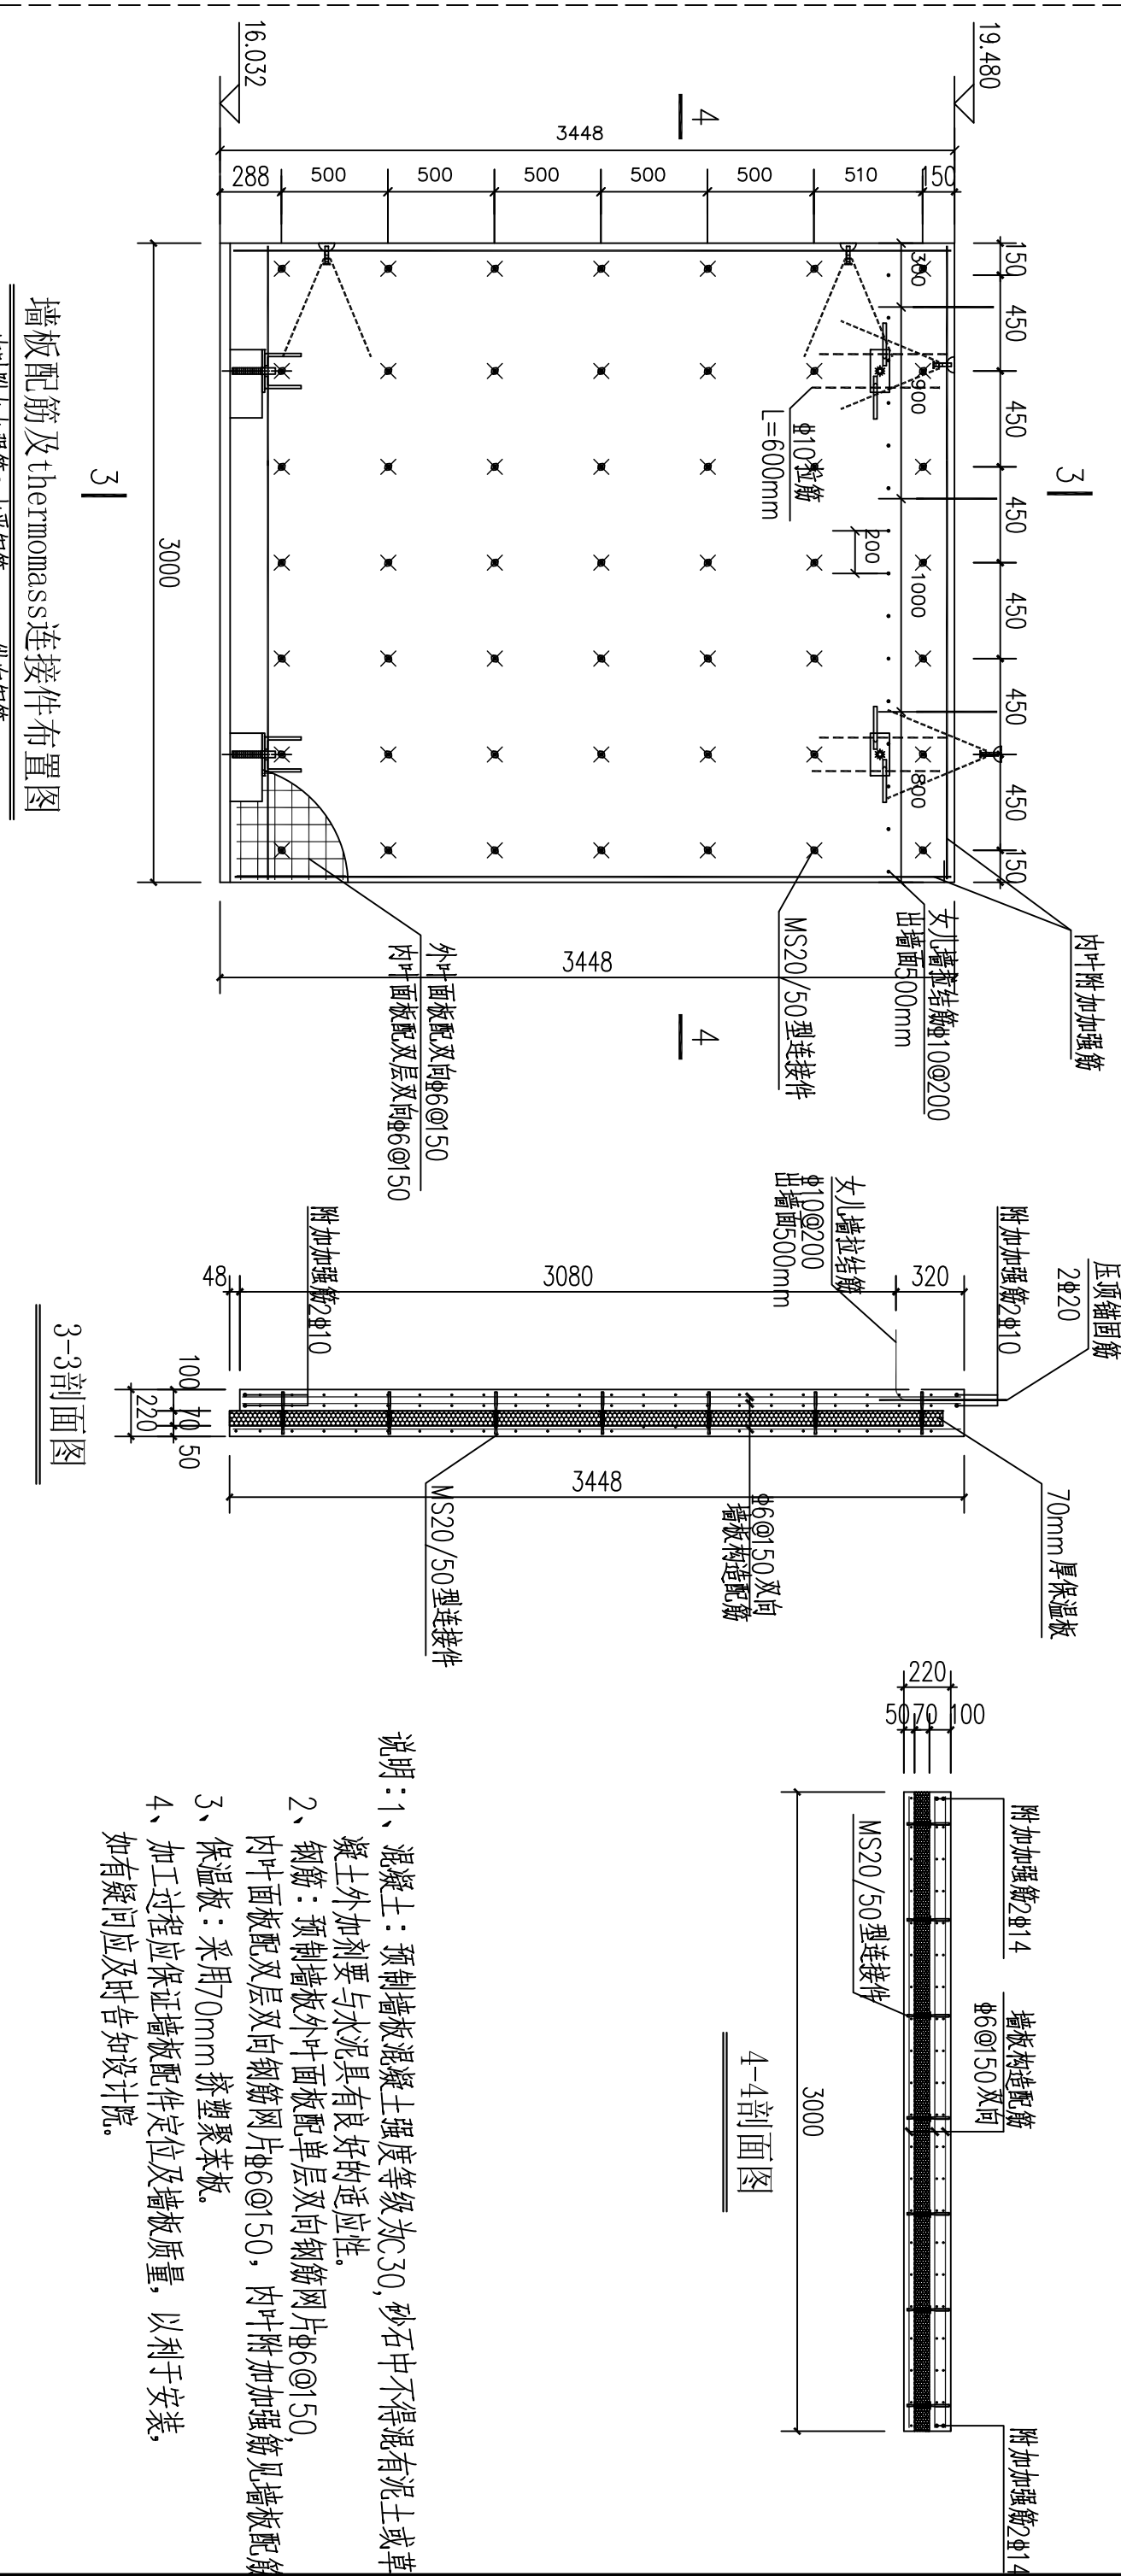

墙板配筋及thermass连接件布置图

- 2、thermomass 连接件位置不合适可进行调整。

4-4剖面图

