
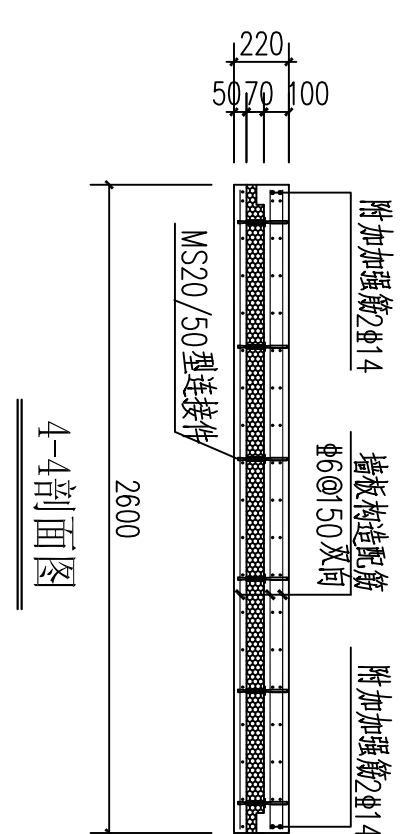
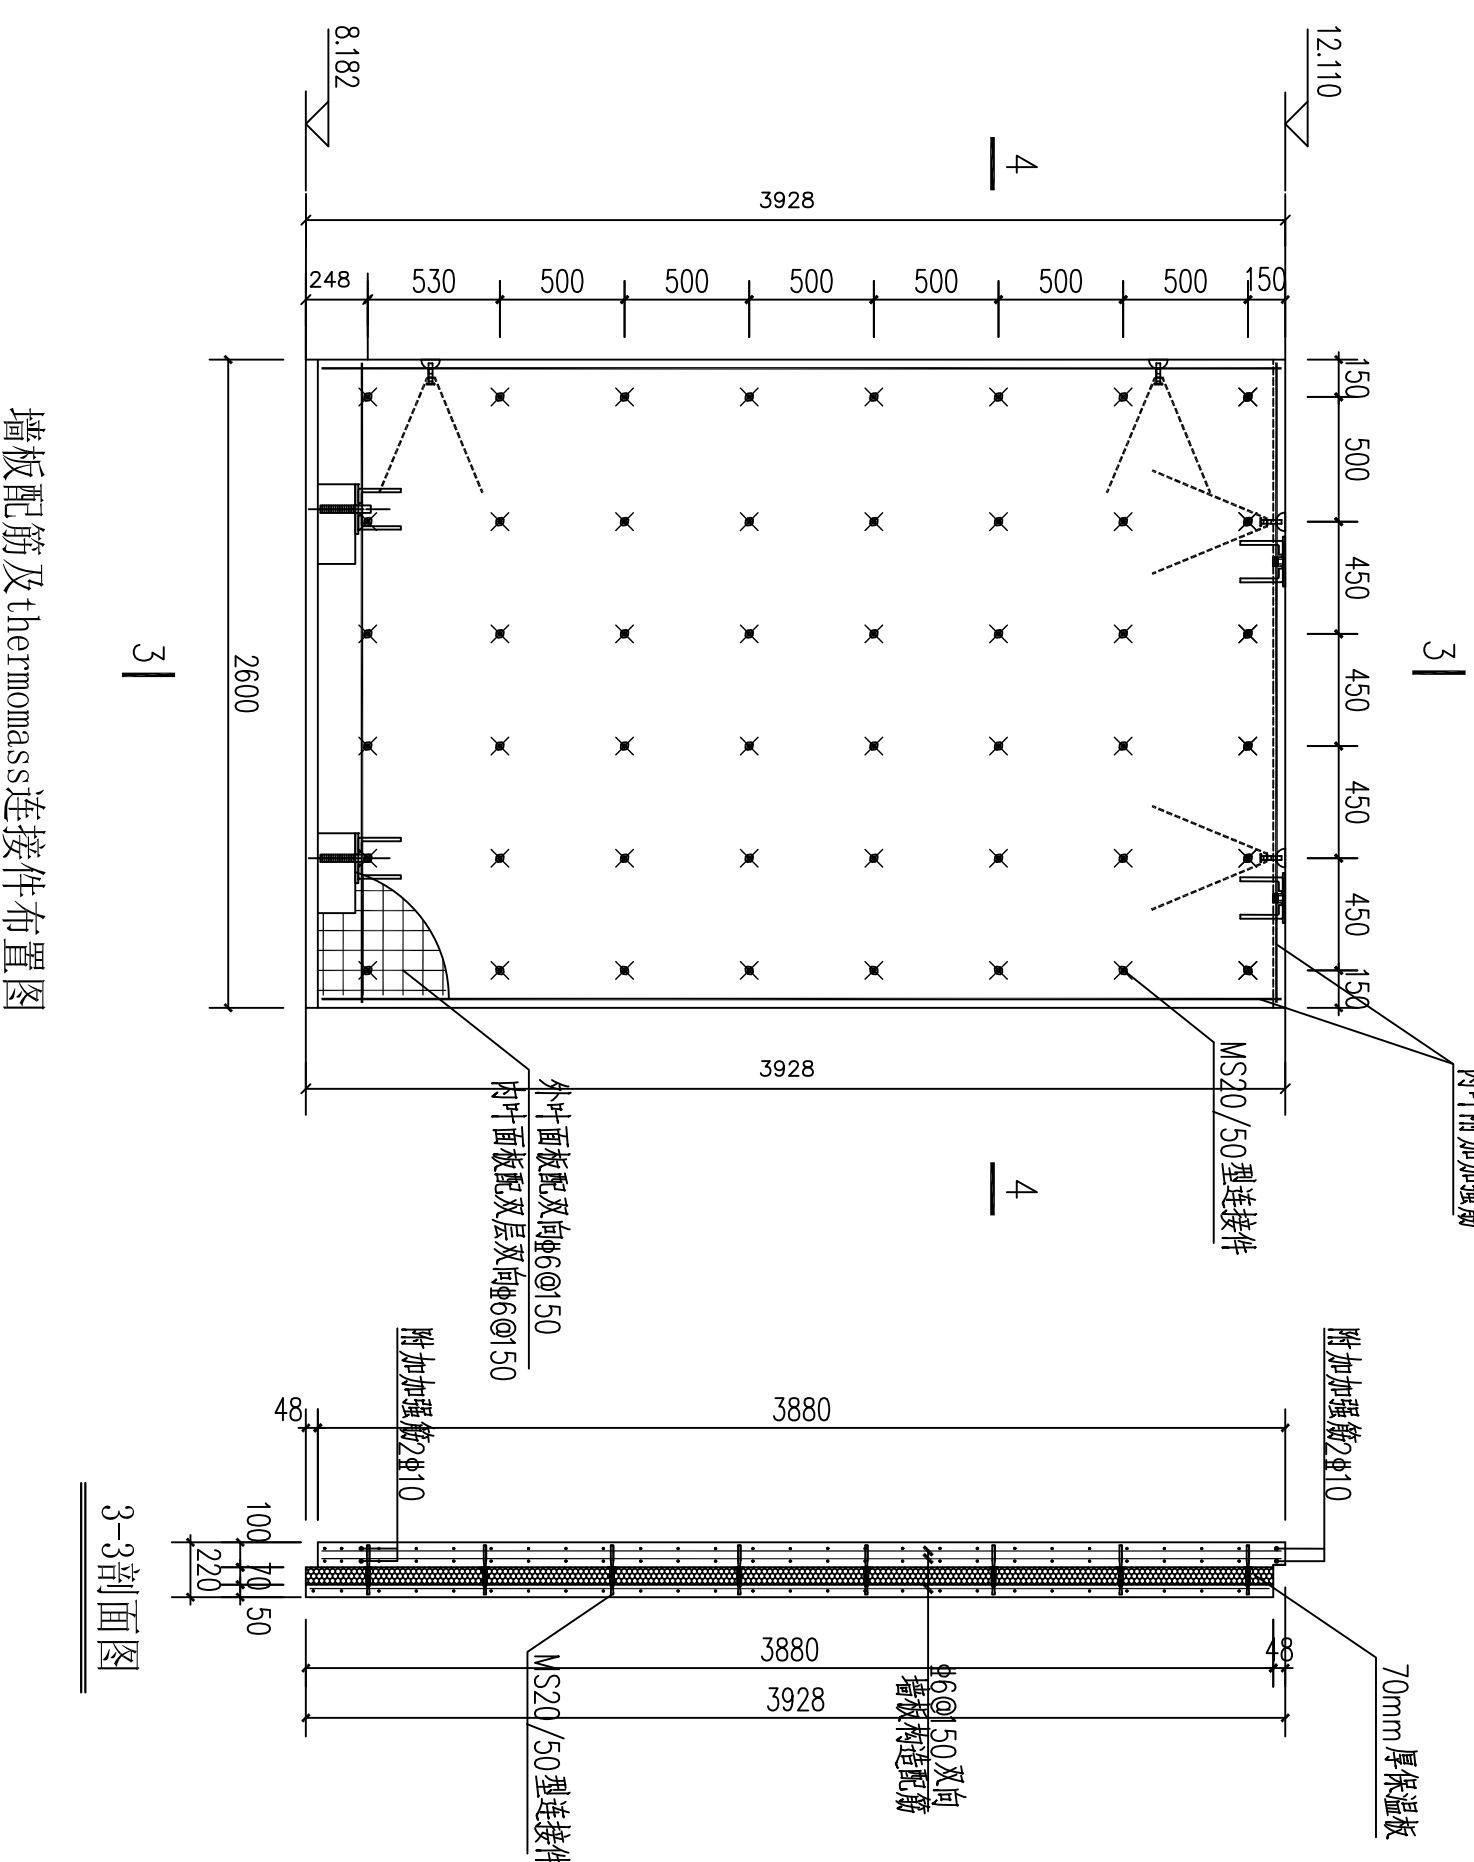
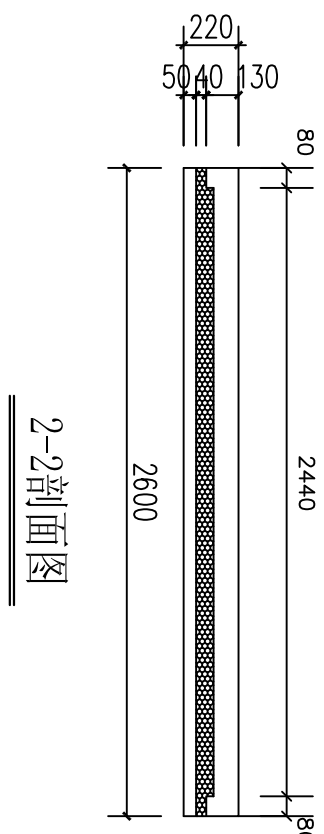




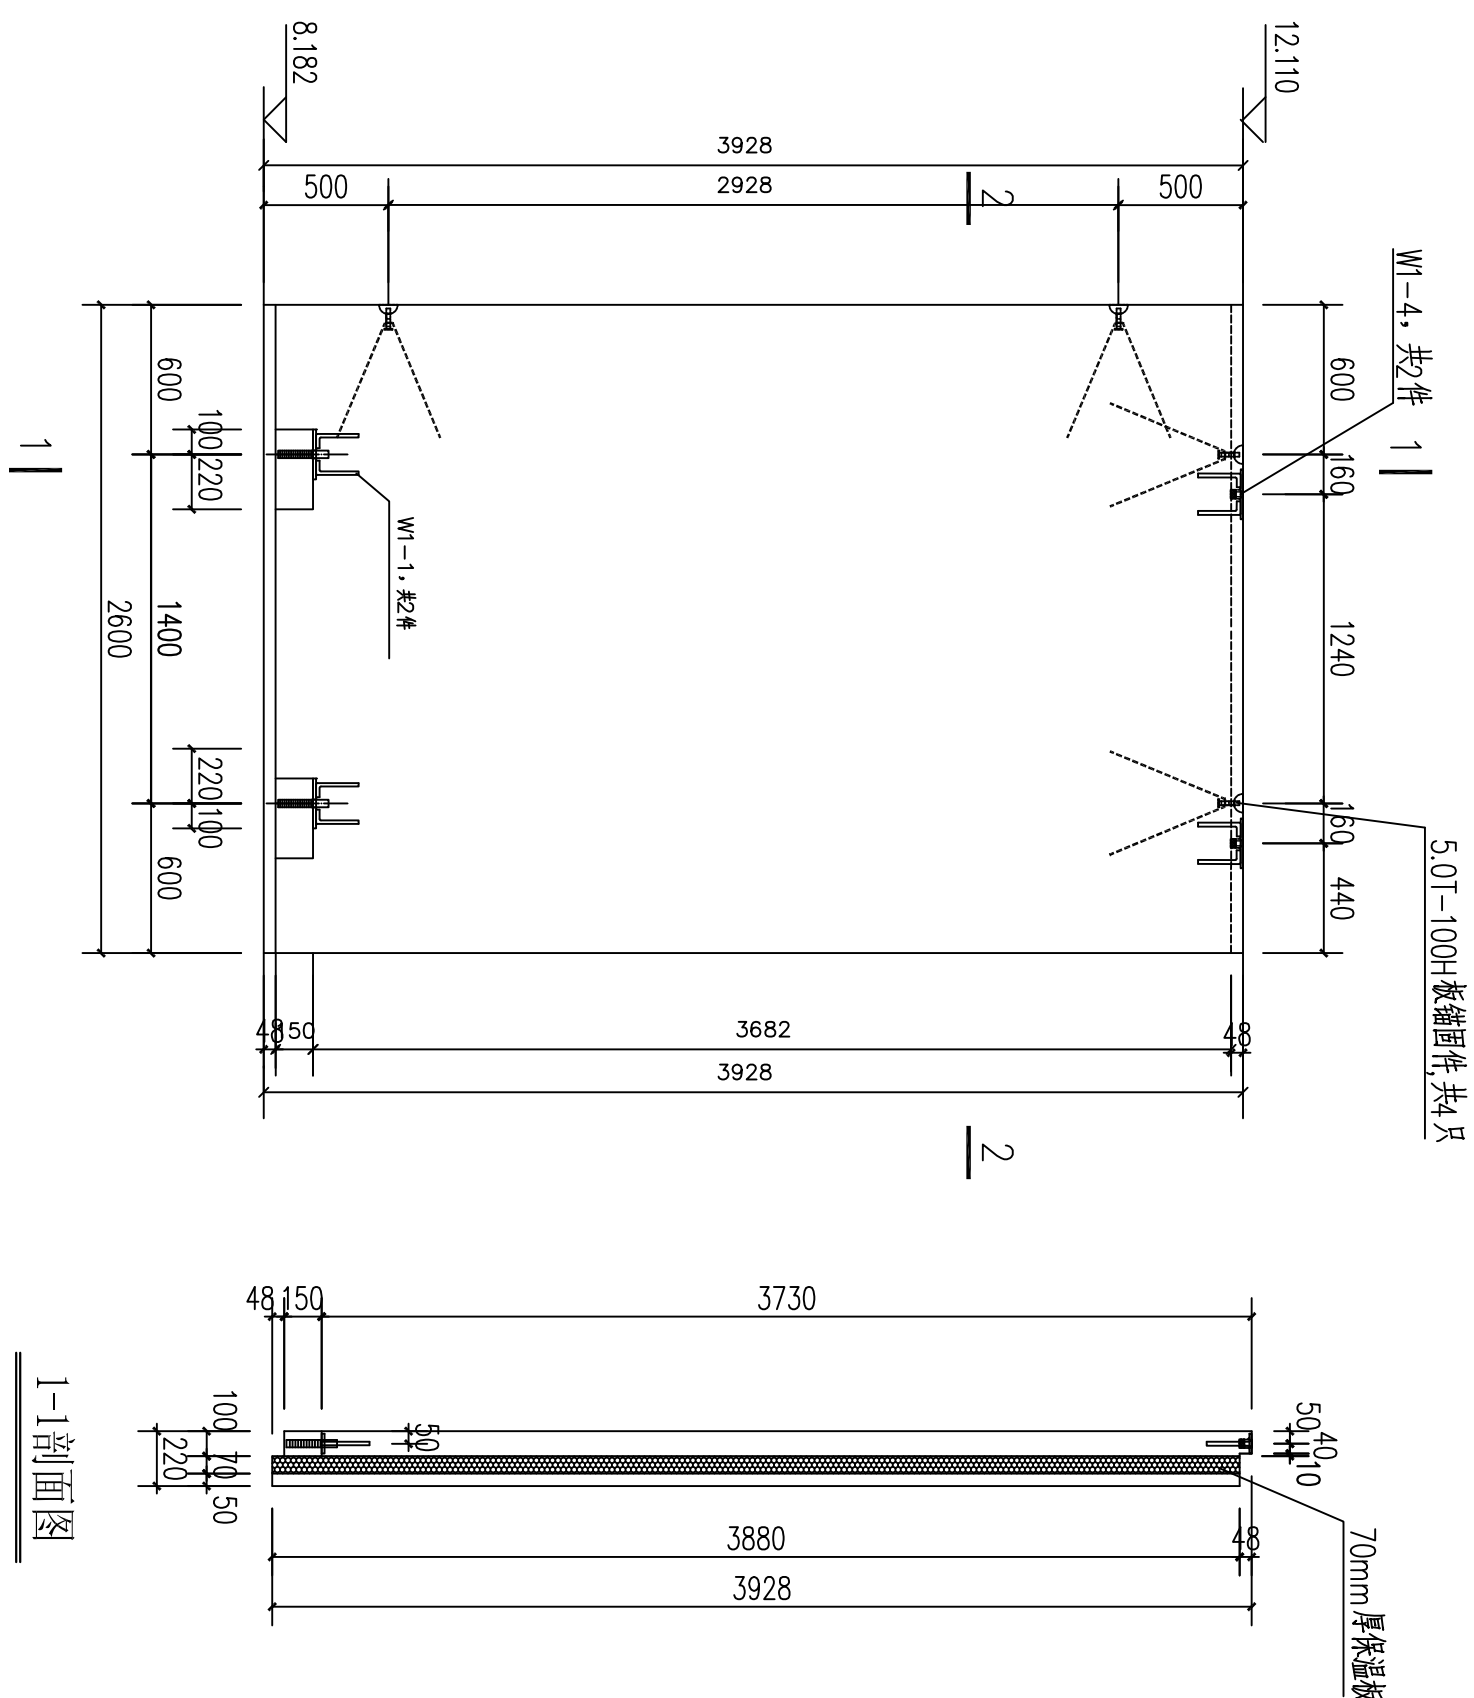


1、内叶照如加强筋：水平钢筋②10，纵向钢筋②14。
2、thermomass 连接件位置不合适可进行调整。

- 1、肉叶需加如块筋：求干剩筋2g10，熟回剩筋2g14.
- 2、thermomass 连接件位置不合适可进行调整。

表1 相同尺寸墙板清单	
序号	墙板编号
1	WXD-21-F2


表1 相同尺寸墙板清单	
序号	墙板编号
1	WXD-21-F2

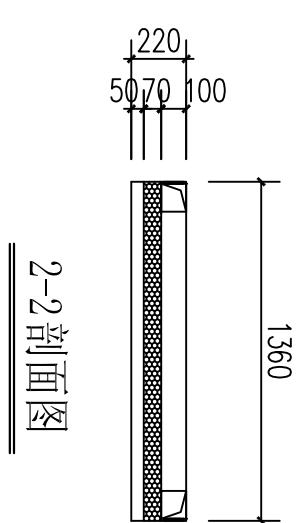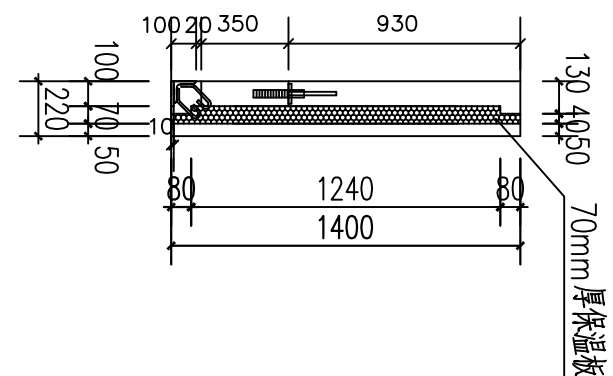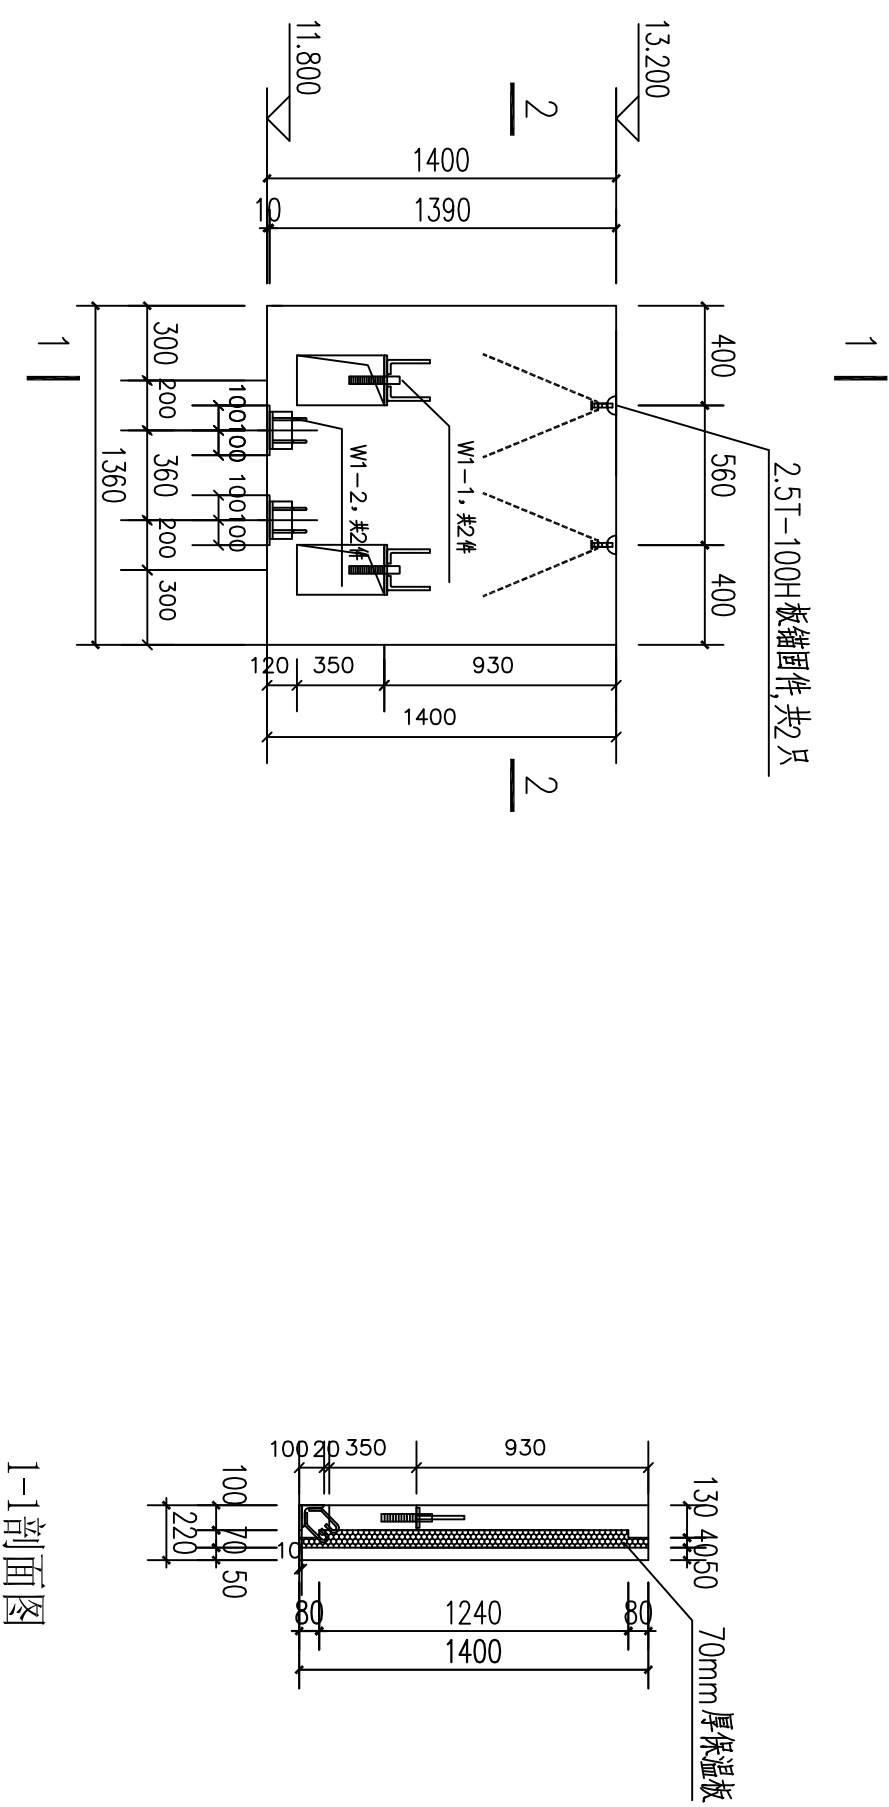

2-2剖面图


表2 相同尺寸堵板清單	
序号	堵板編號
1	WWD-20-F2
2	WWD-22-F2

表2 相同尺寸堵板清單	
序号	堵板編號
1	WWD-20-F2
2	WWD-22-F2

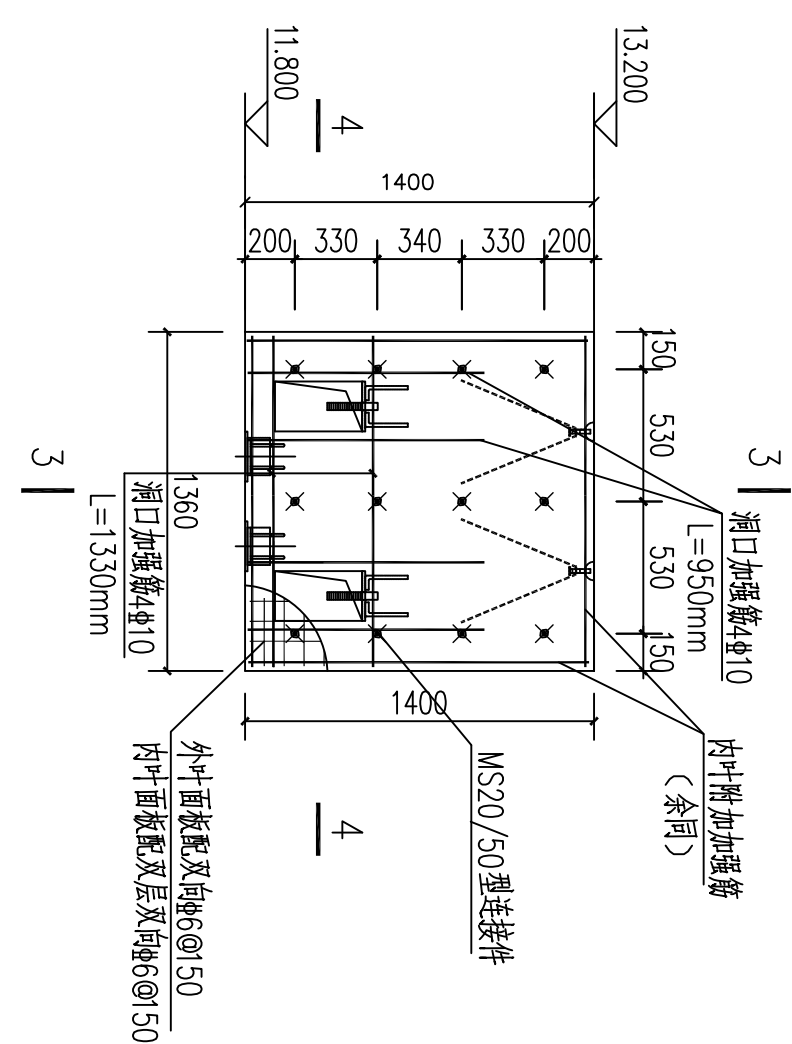


墙板配筋及thermass连接件布置图

- 1、内叶附加加强筋：水平钢筋 $\Phi 14$ ，纵向钢筋 $\Phi 10$ 。
- 2、thermomass 连接件位置不合适可进行调整。

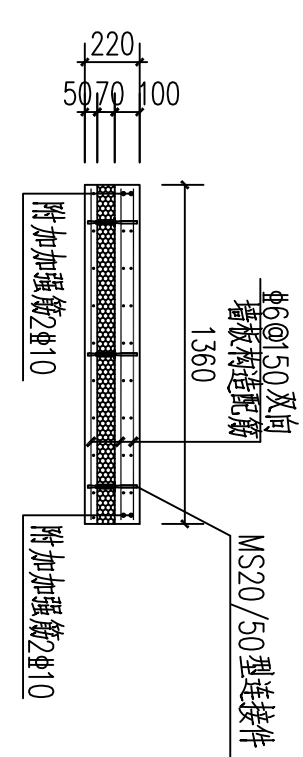

4-4剖面图

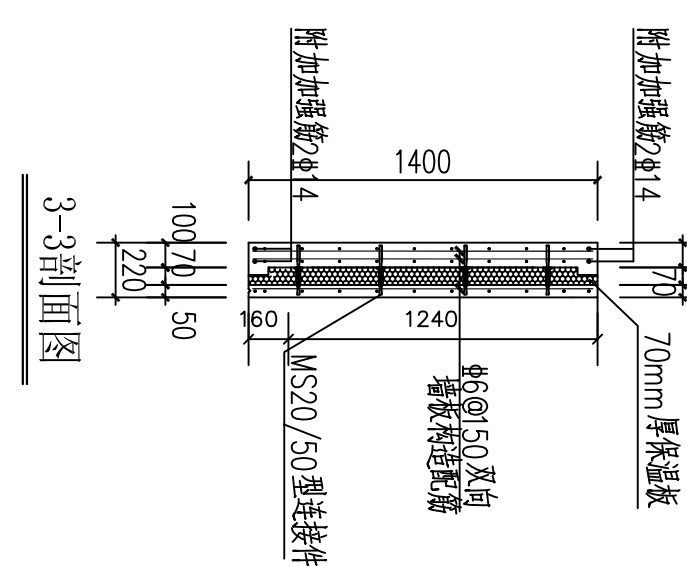

3-3剖面图

说明: 1、混凝土: 预拌商品混凝土强度等级为 C30, 砂中不得混有泥土或草屑。
2、混凝土外加剂与水泥要有良好的适应性。
3、钢筋: 负弯矩处外立面设置双层, 内加钢筋网片 60×50 。
4、内立面板底及层间向钢筋片 80×50 , 内衬加加强筋, 见墙配筋图。
5、保温板: 采用 70mm 挤塑聚苯板。
6、加设过程应保证墙配筋定位及墙板质量, 以利于安装。
如有疑问应及时告知设计院。

	建设单位		济南工程职业技术学院		审定		王东		项目负责人		王斌		工程编号 J016-01-01
	工程名称		济南工程职业技术学院 工程实训楼		院审		王斌		复核		高勇		
	设计		设计		室审		潘英烈		设计		闫涛		
	项目负责人		项目负责人		室审		王斌		设计		闫涛		
资质证书编号		A1370022123		三原精板详图10									
注册师印章编号													
第41张		共60张		日期		2016-02							