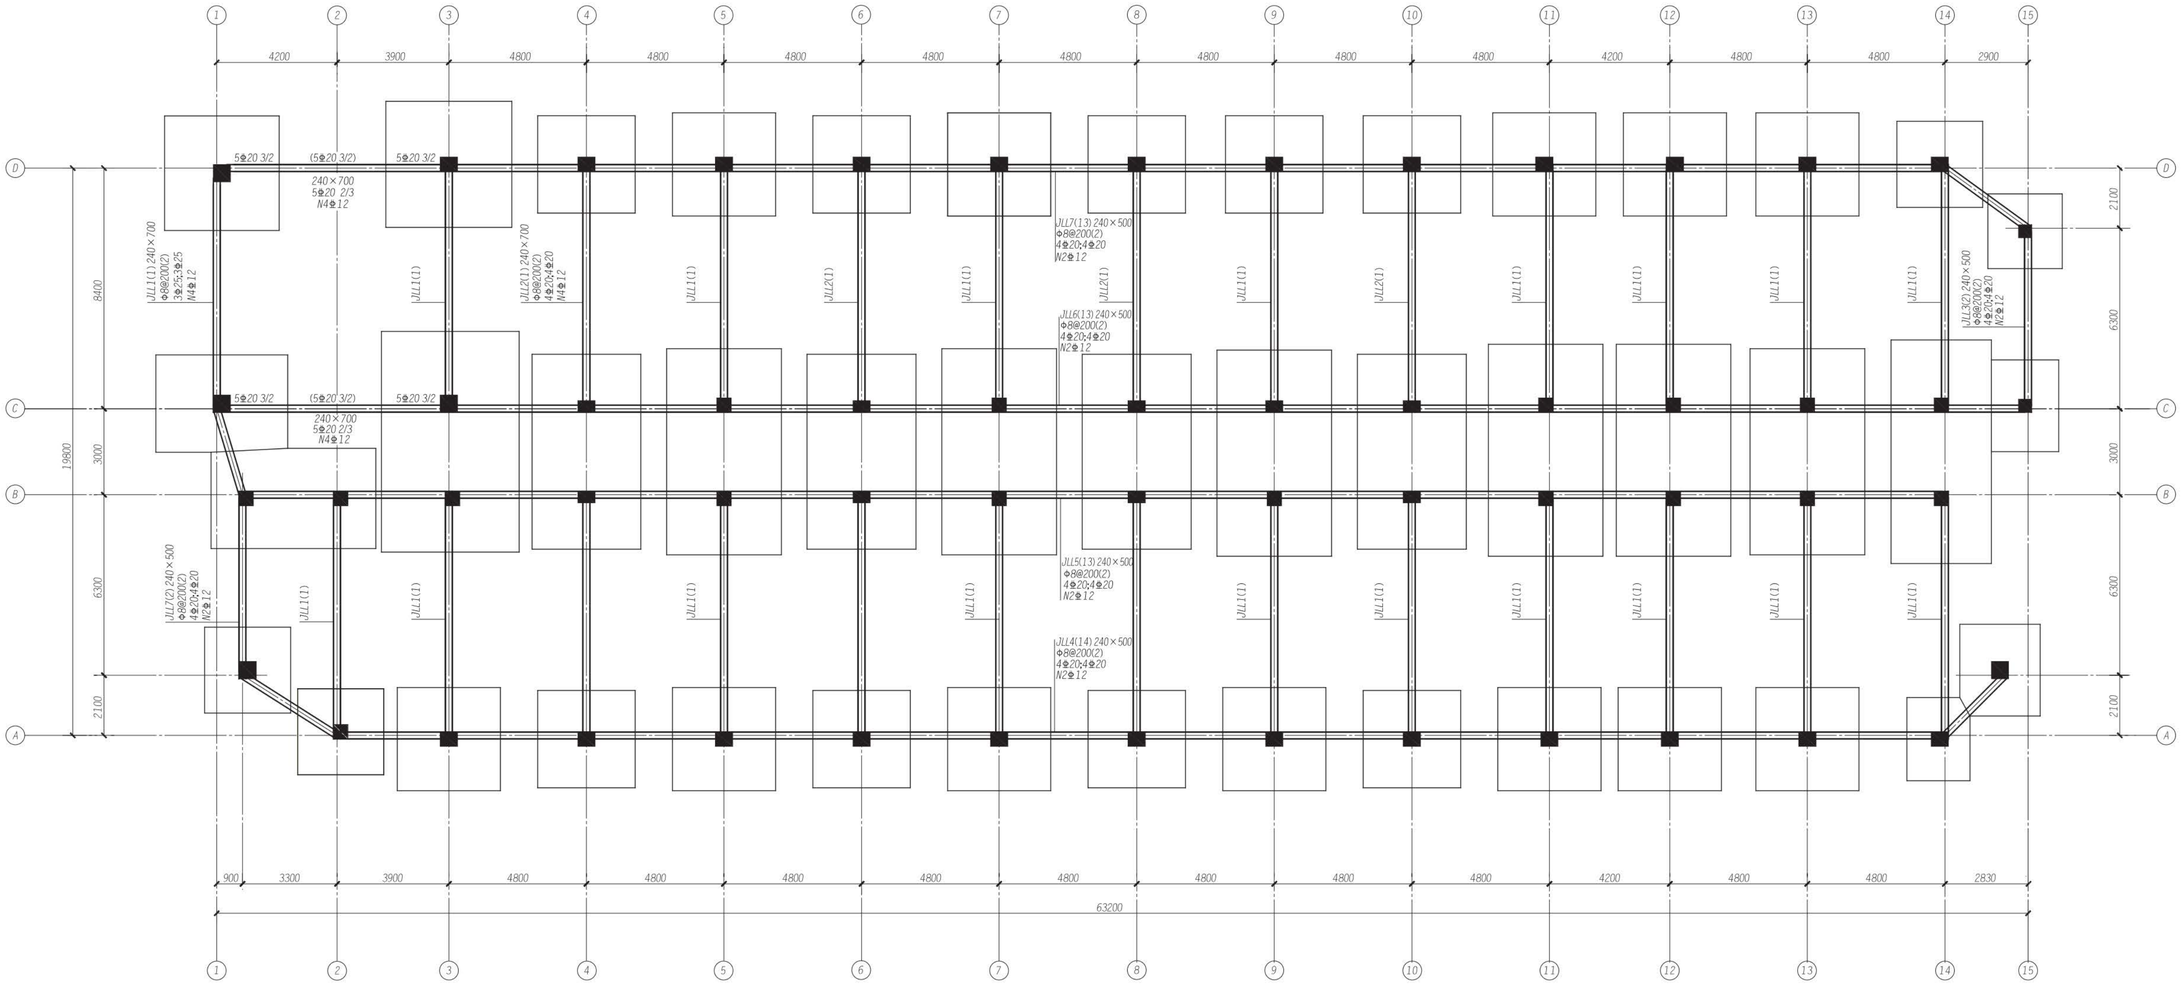

B区Ⓐ-Ⓓ轴基础拉梁平法施工图 1:100

1. 未标注为轴线居中设置，梁顶标高-1.100。
2. 梁下虚铺炉渣200厚。

某市规划建筑设计院		某职业学校教学楼B区	审 定		专业负责人		图 号	2010-193-2
		B区Ⓐ-Ⓓ轴基础拉梁平法施工图	院 审		复 核		专 业	结施
资质证书编号	A137014261		所 审		设 计		日 期	2010.12
注册师印章编号	150132-S022		项目负责人		绘 图		第 04 张	共 06 张