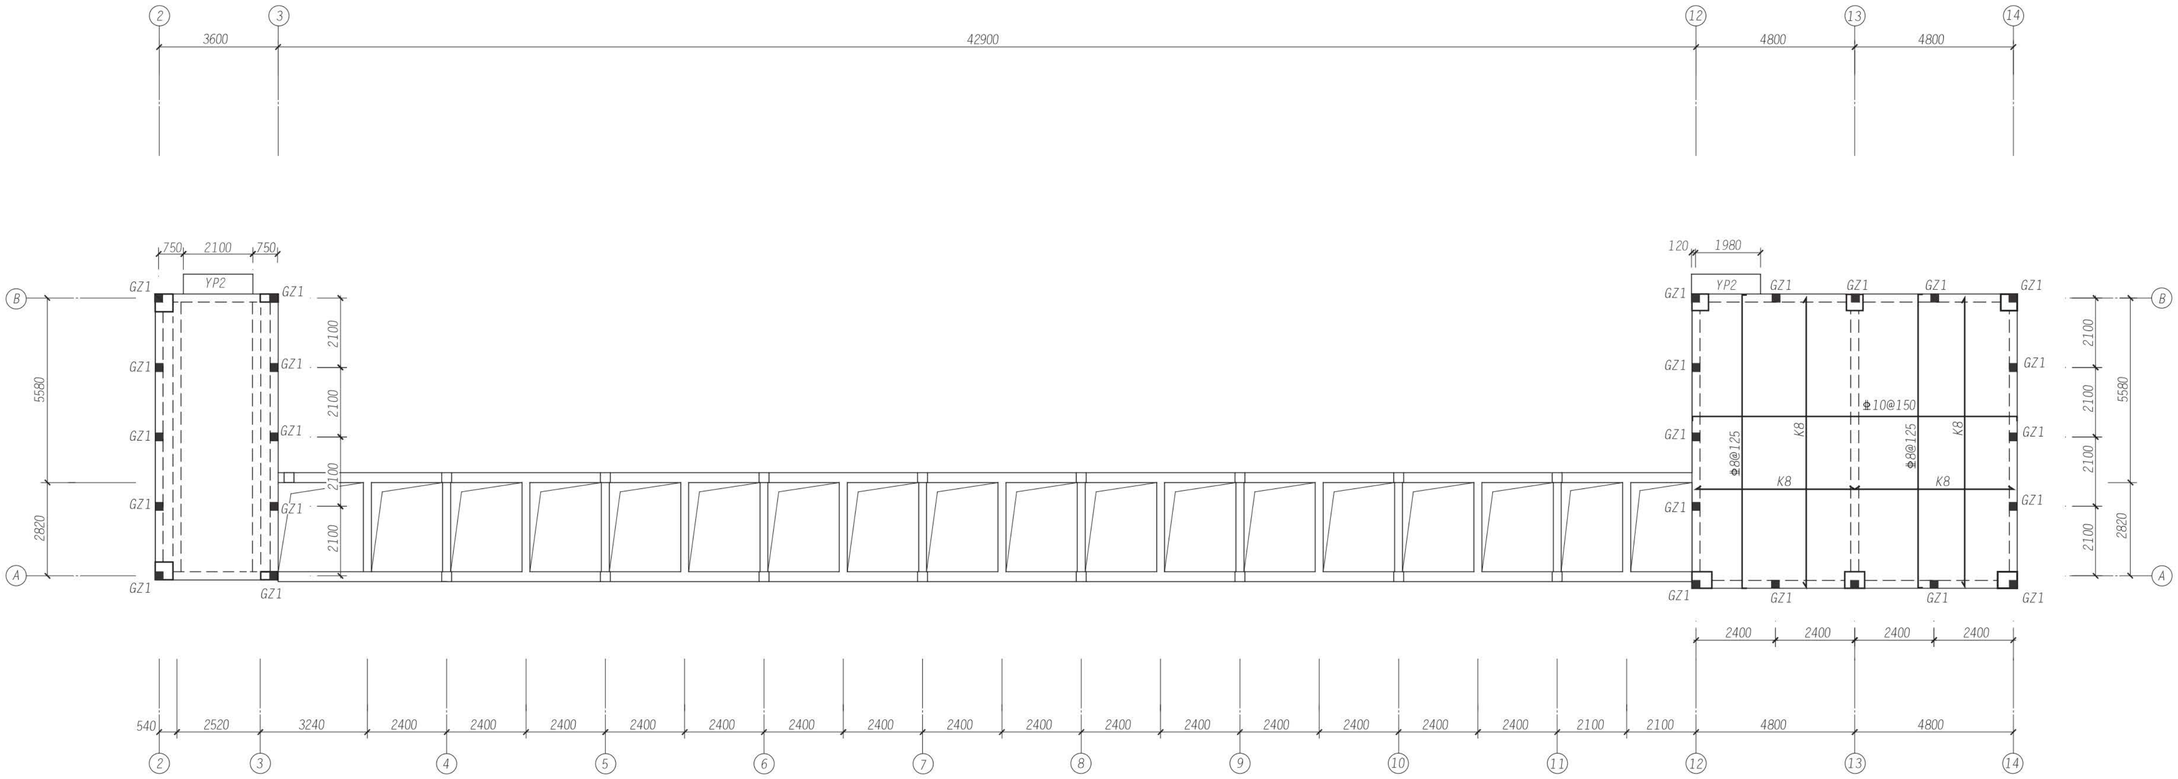

B区A至D轴标高20.700板结构平面布置图 1:100

1. 现浇板板顶标高20.700。
2. 图中K8表示Φ8@200。
3. 未标注现浇板厚120 mm。
4. 未标注现浇板配筋为双层双向Φ8@200。

某市规划建筑设计院	某职业学校教学楼B区	审 定		专业负责人		图 号	2010-193-2
	B区A至D轴标高20.700板结构平面布置图	院 审		复 核		专 业	结施
资质证书编号 A137014261		所 审		设 计		日 期	2010.12
注册师印章编号 150132-S022		项目负责人		绘 图		第05张	共06张

会签 给排水 暖通空调 电气

建筑 结构