


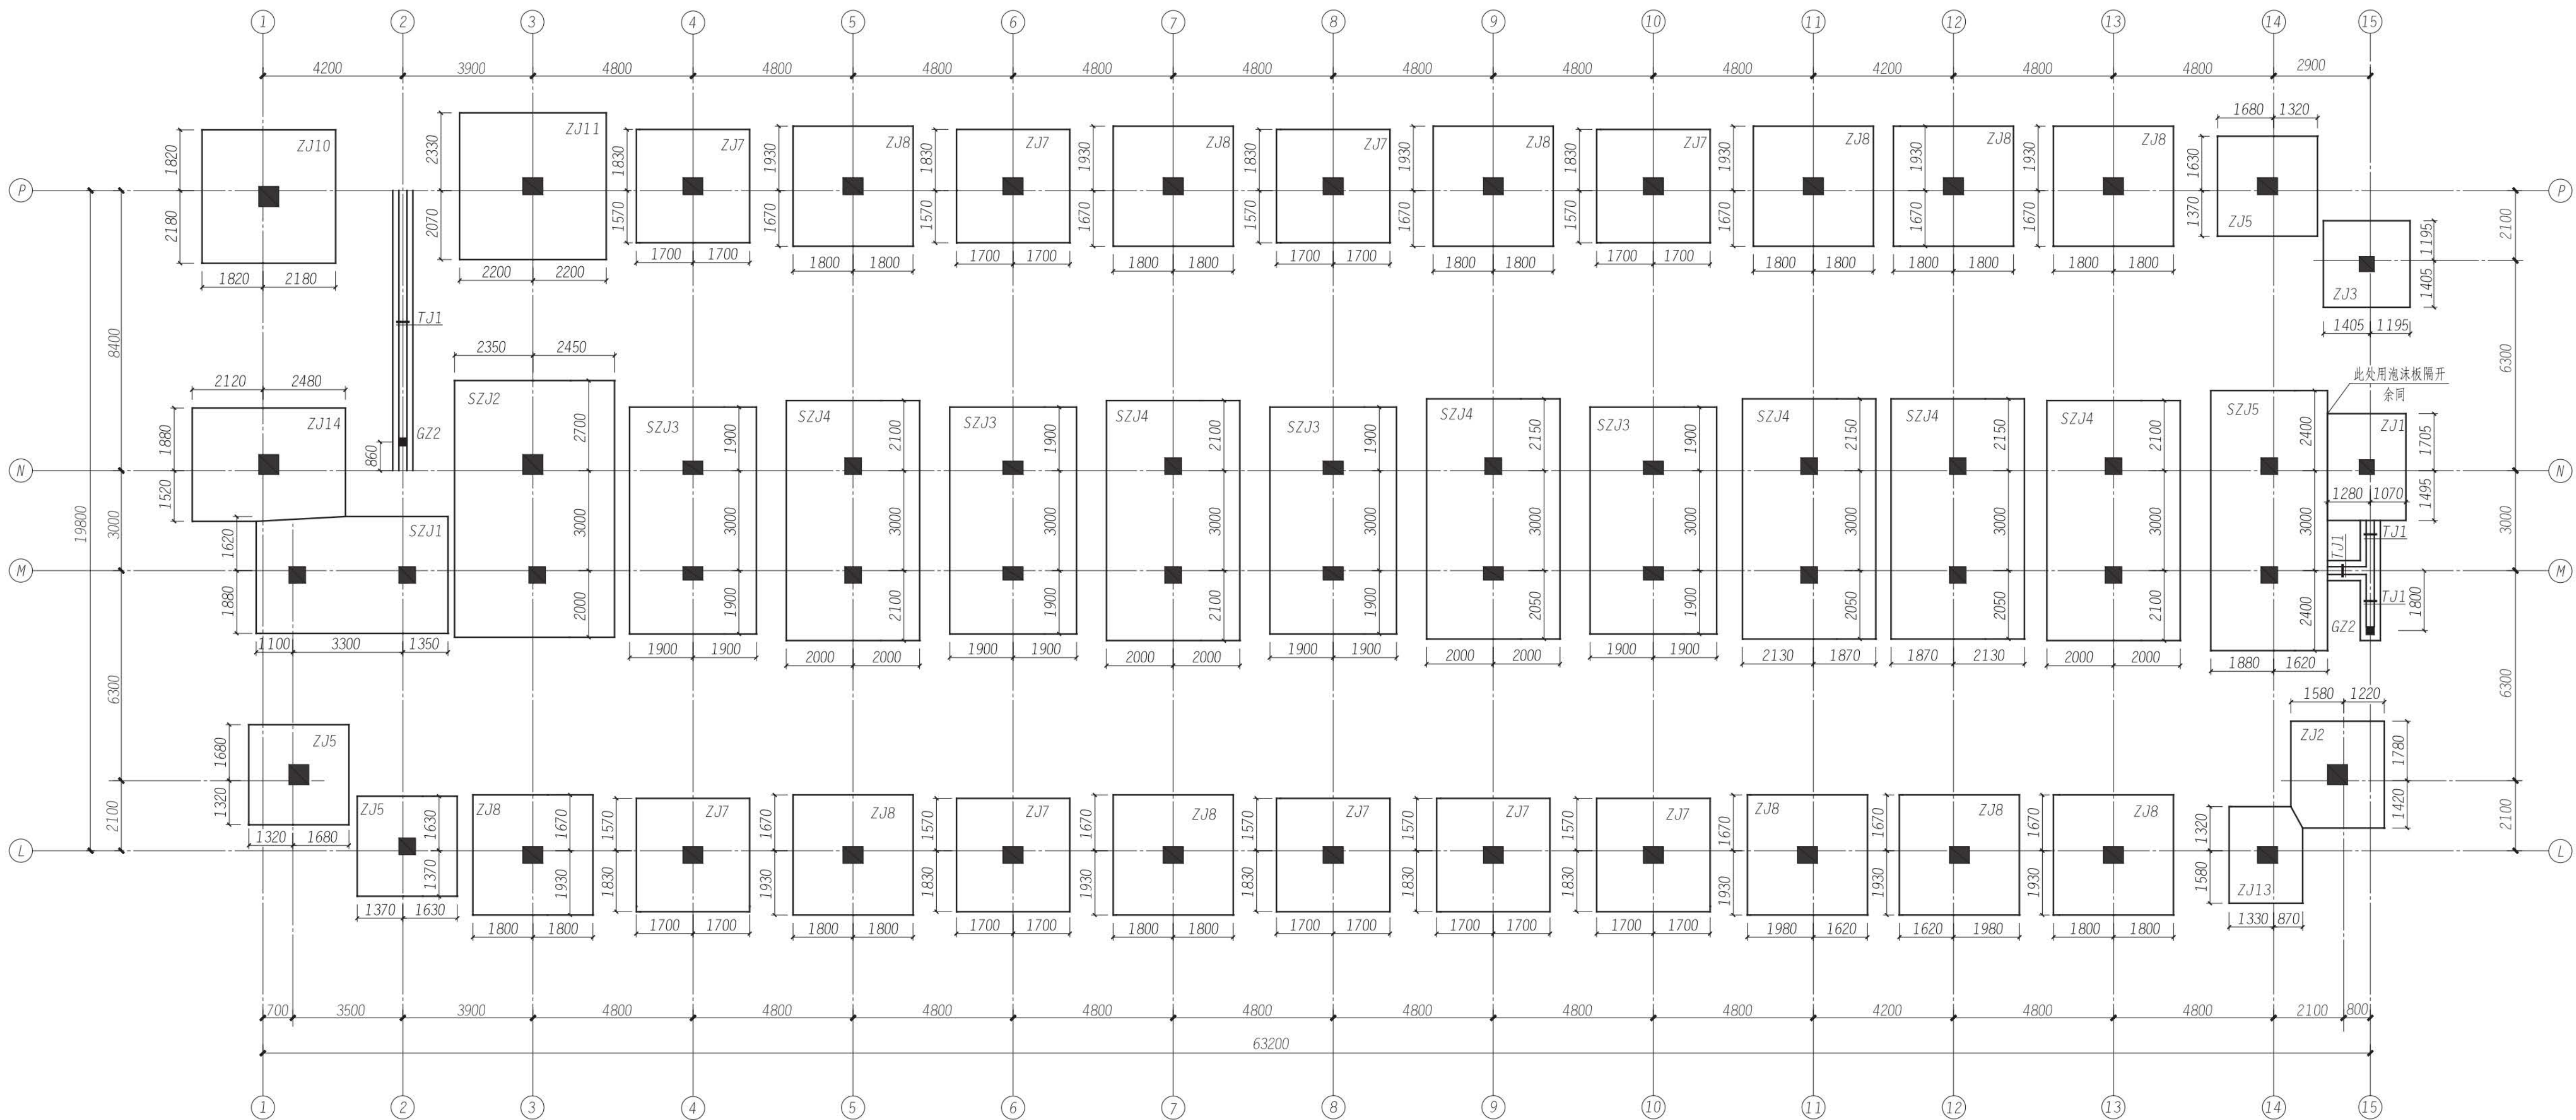

B区(L~P)轴基础平面布置图 1:100

- 图中基础尺寸标注均不含垫层尺寸，基础下设置C10素砼垫层厚100，每侧宽出基础边100。
- 楼梯柱定位详楼梯结构平面图。
- 一层240厚后砌墙下无基础或拉梁处均设TJ1。
- 标注不详处参相同部位标注。

某市规划建筑设计院 资质证书编号 A137014261 注册师印章编号 150132-S022	某职业学校教学楼B区	审 定		专业负责人		图 号	2010-193-2
		院 审		复 核		专 业	结施
		所 审		设 计		日 期	2010.12
		项目负责人		绘 图		第 03 张 共 06 张	