


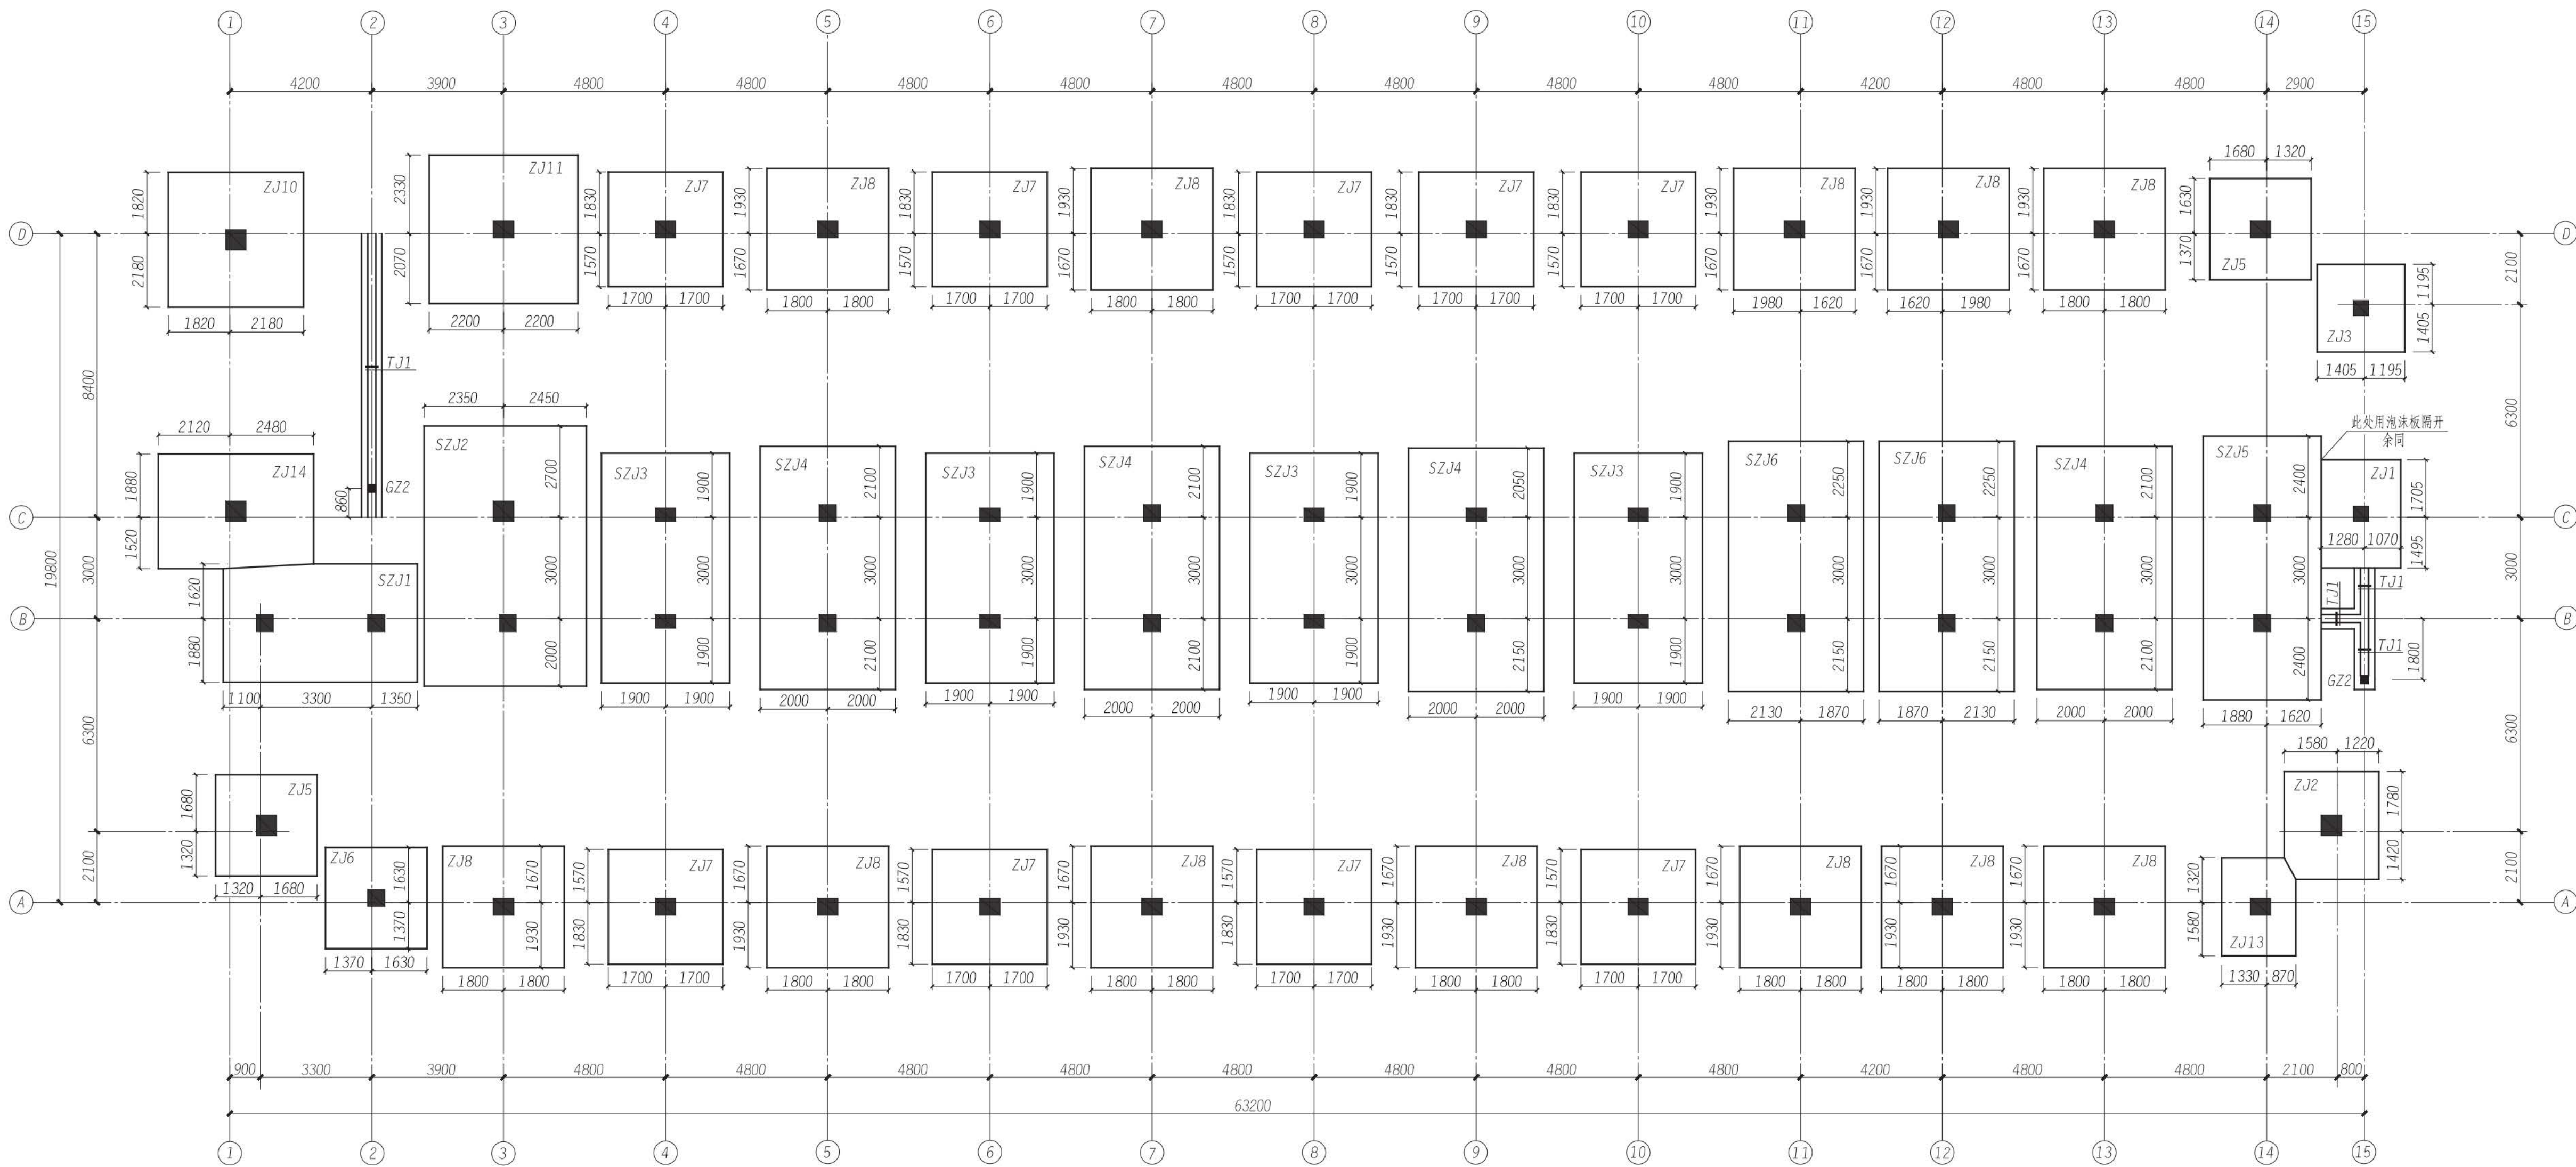

B区(A)~(D)轴基础平面布置图 1:100

1. 图中基础尺寸标注均不含垫层尺寸，基础下设置C10素砼垫层厚100，每侧宽出基础边100。
2. 楼梯柱定位详楼梯结构平面图。
3. 一层240厚后砌墙下无基础或拉梁处均设T.J1。
4. 标注不详处参相同部位标注。

某市规划建筑设计院 资质证书编号 A137014261 注册师印章编号 150132-S022	B区(A)~(D)轴基础平面布置图	审 定	专业负责人	图 号	2010-193-2
		院 审	复 核	专 业	结 施
		所 审	设 计	日 期	2010.12
		项目负责人	绘 图	第 02 张	共 06 张