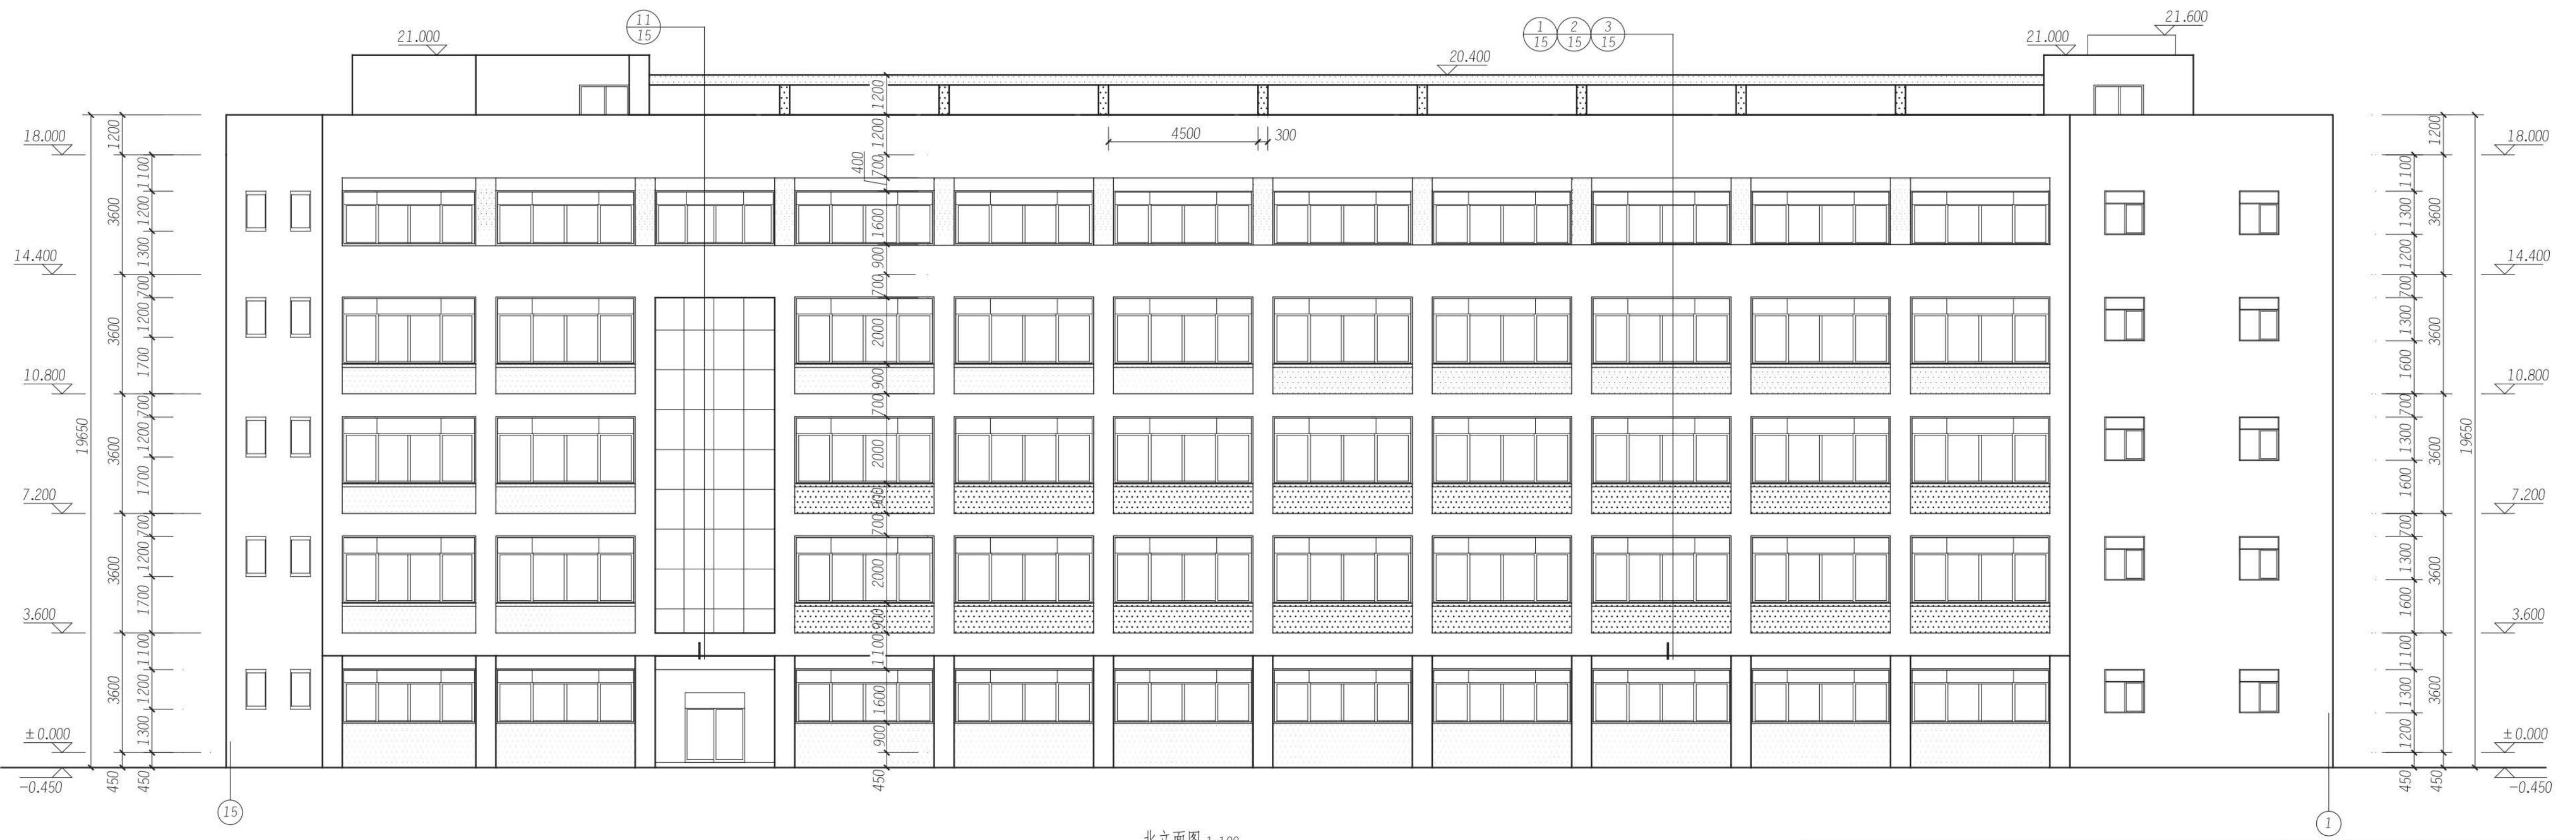
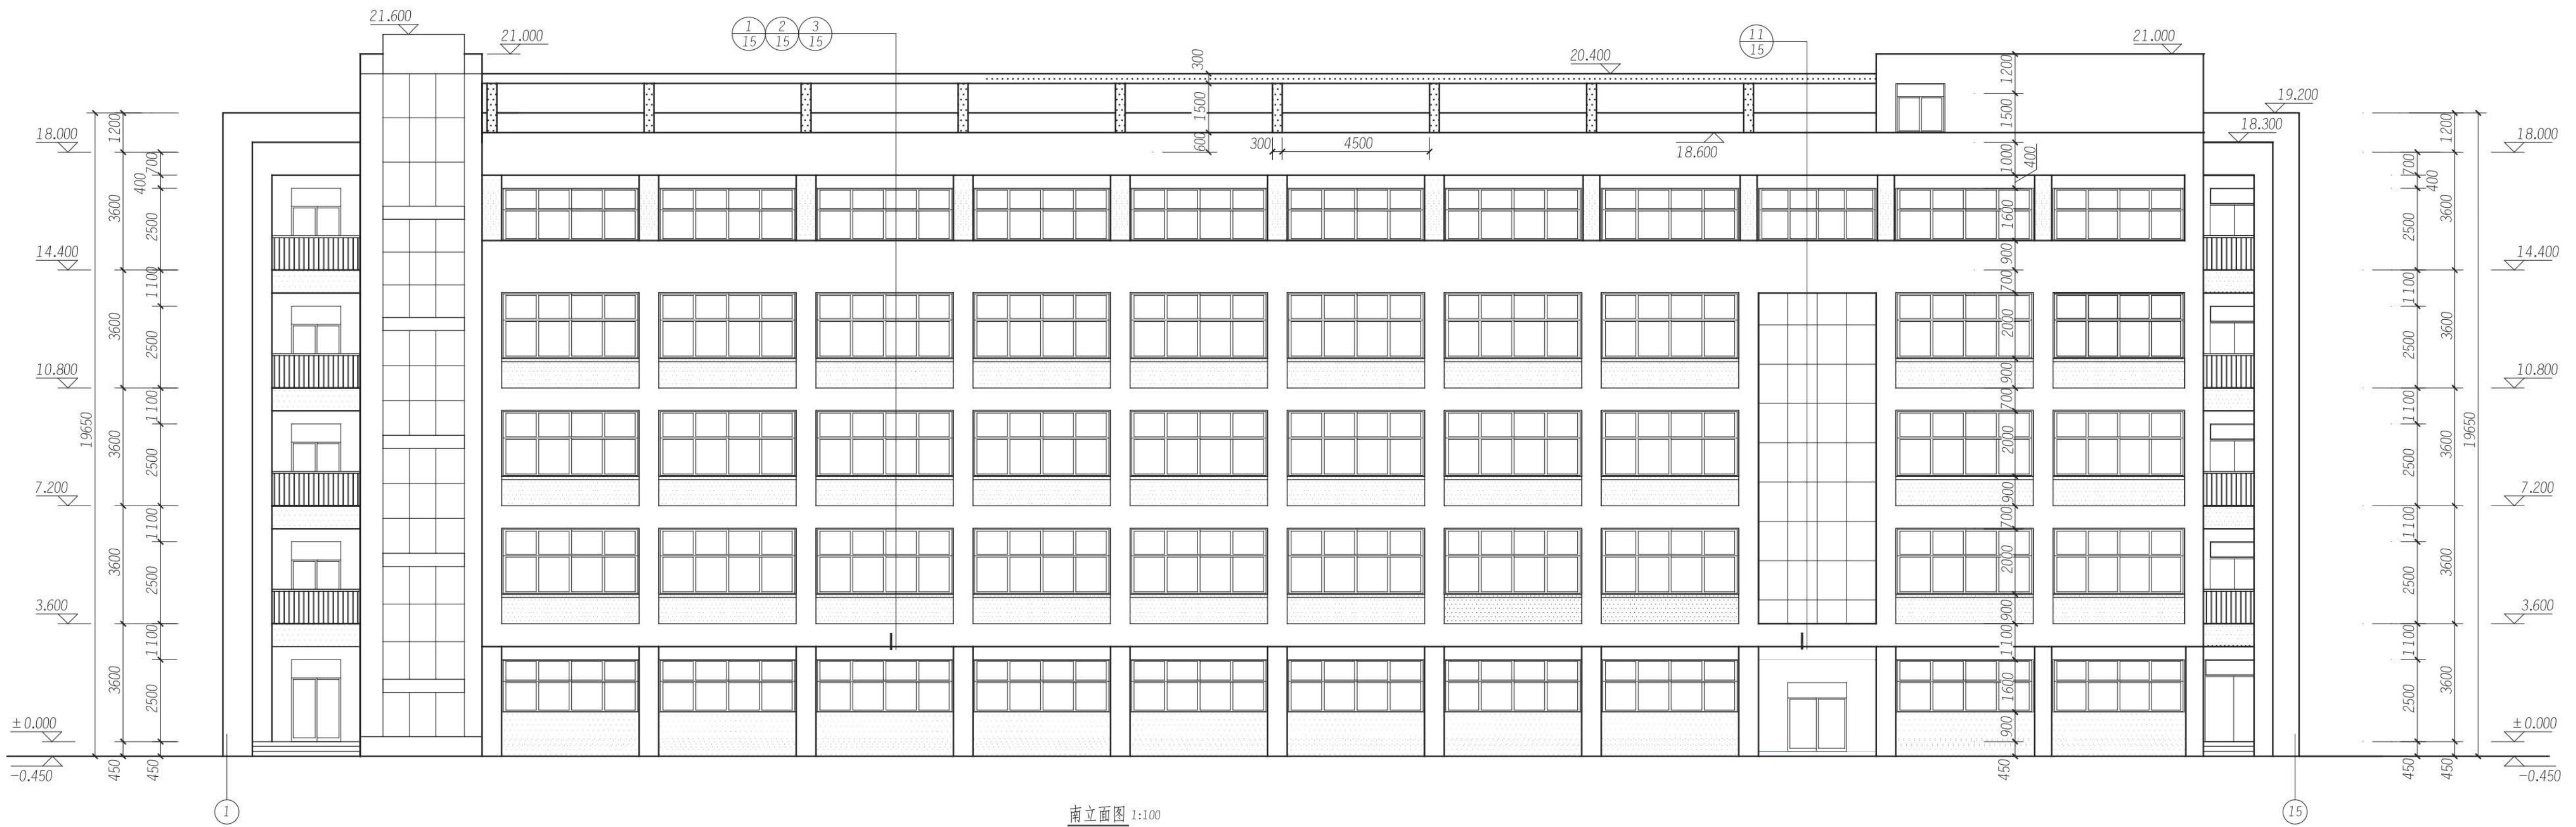


 某市规划设计院 资质证书编号 150132 注册师印章编号	某职业学校教学楼B区 南、北立面图	审 定		专业负责人		图 号	2010-193-2
		院 审		复 核		专 业	建施
		所 审		设 计		日 期	2010.12
		项目负责人		绘 图		第 05 张 共 09 张	